

NORD



NORDRE FRIHAVNSGADE, VARELEVERING

Østerbro


Oversigtskort

BILAG 3 SAMLET



\\\\\\\\ Oprindelige forslag til placering af varelevering

Revideret forslag til placering af varelevering

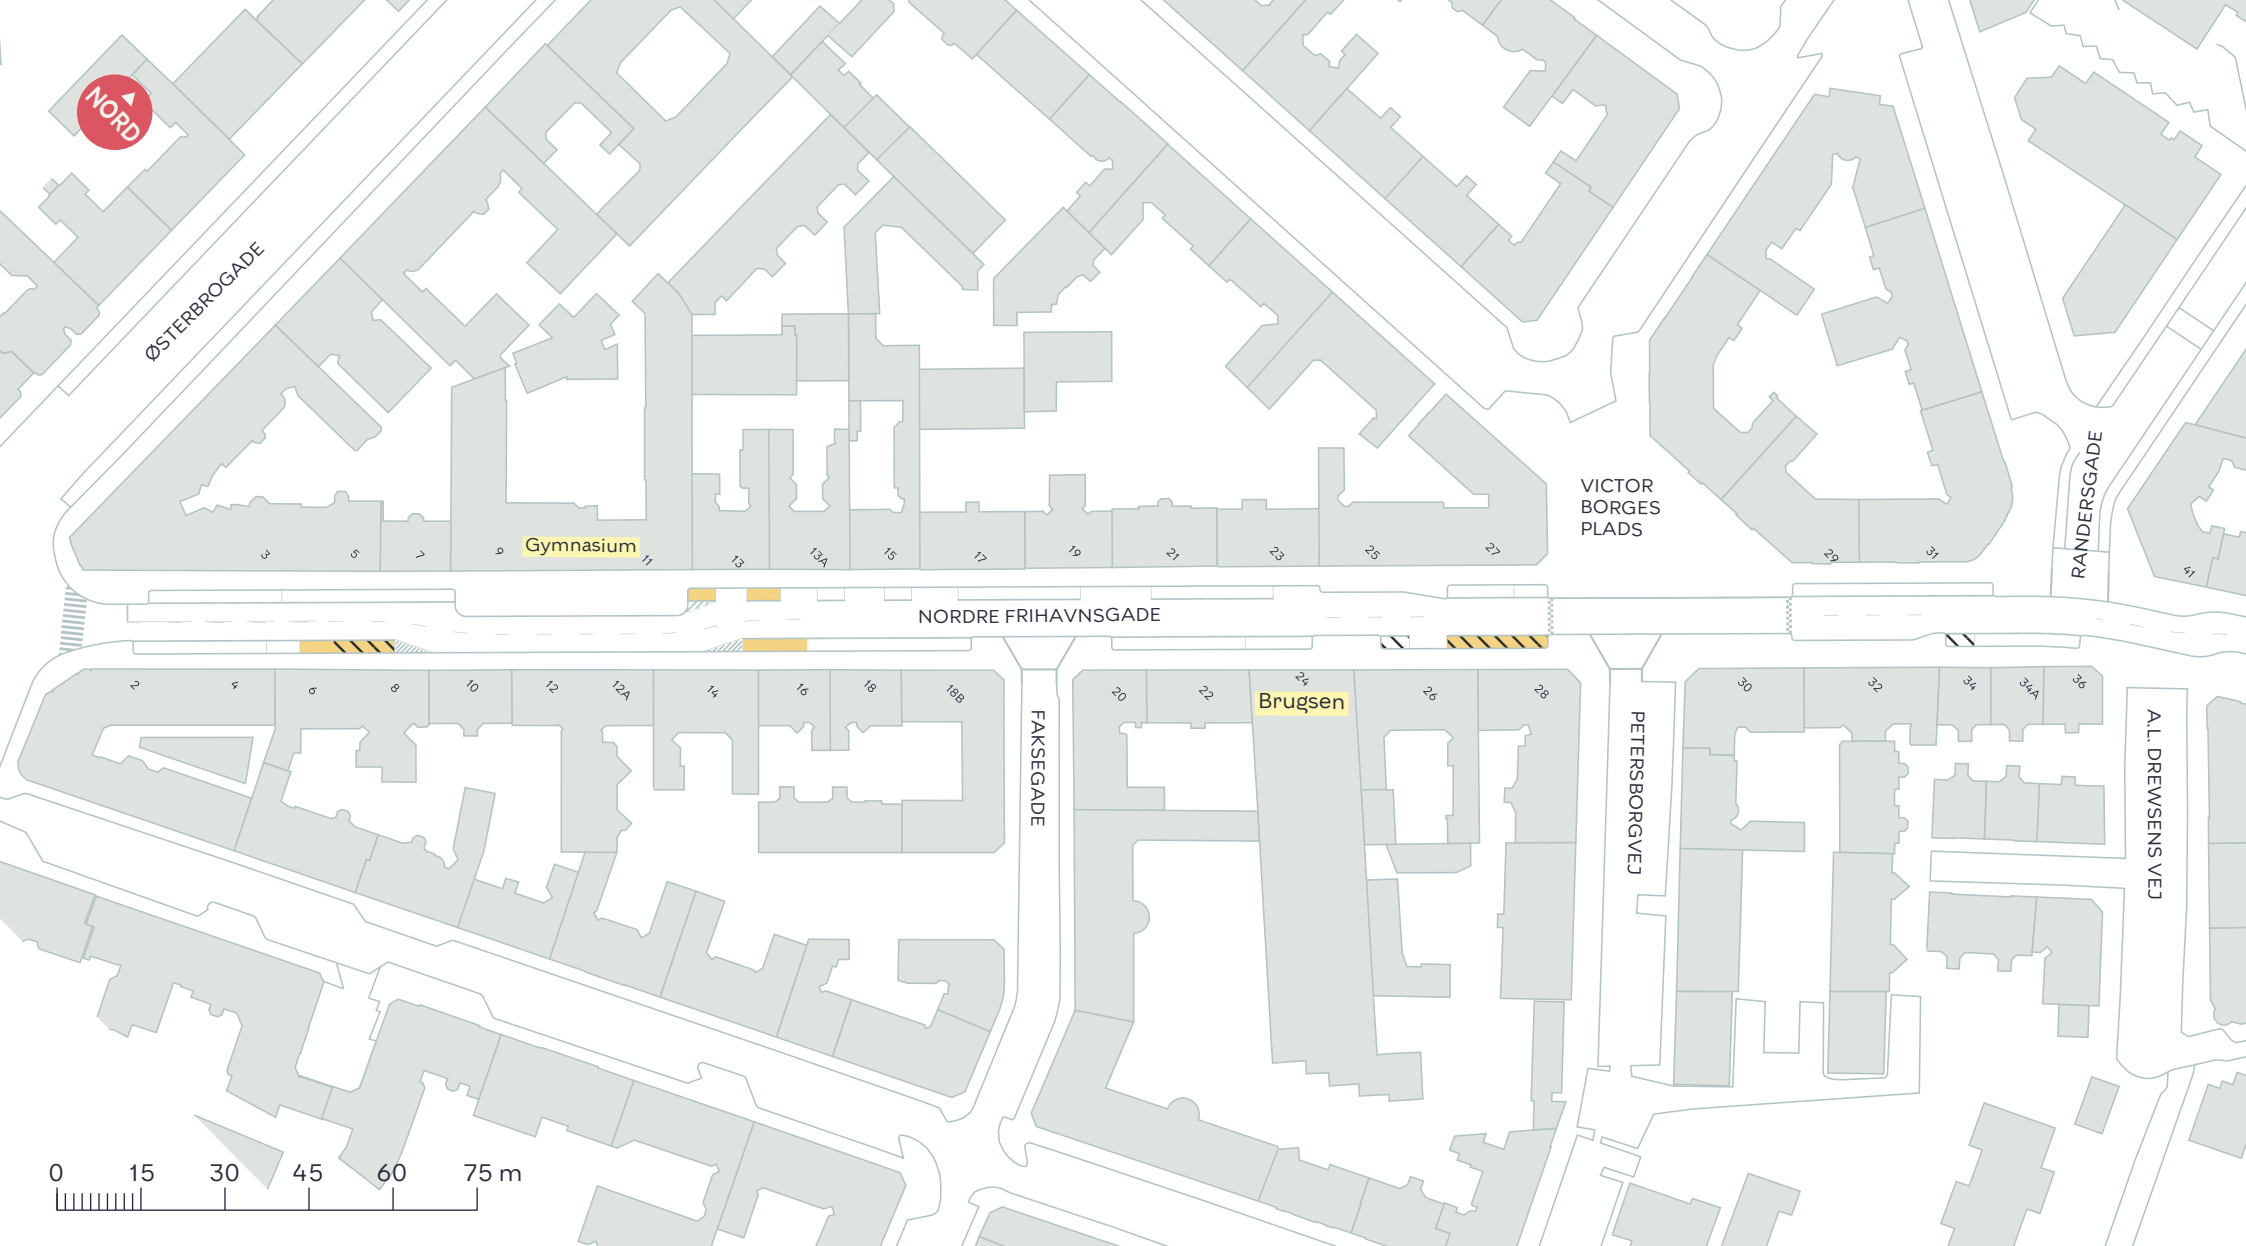

Nordre Frihavnsgade, Varelevering

Østerbro


Oversigtskort

BILAG 3A



\\\\\\\\ Oprindeligt forslag til placering af varelevering

Revideret forslag til placering af varelevering

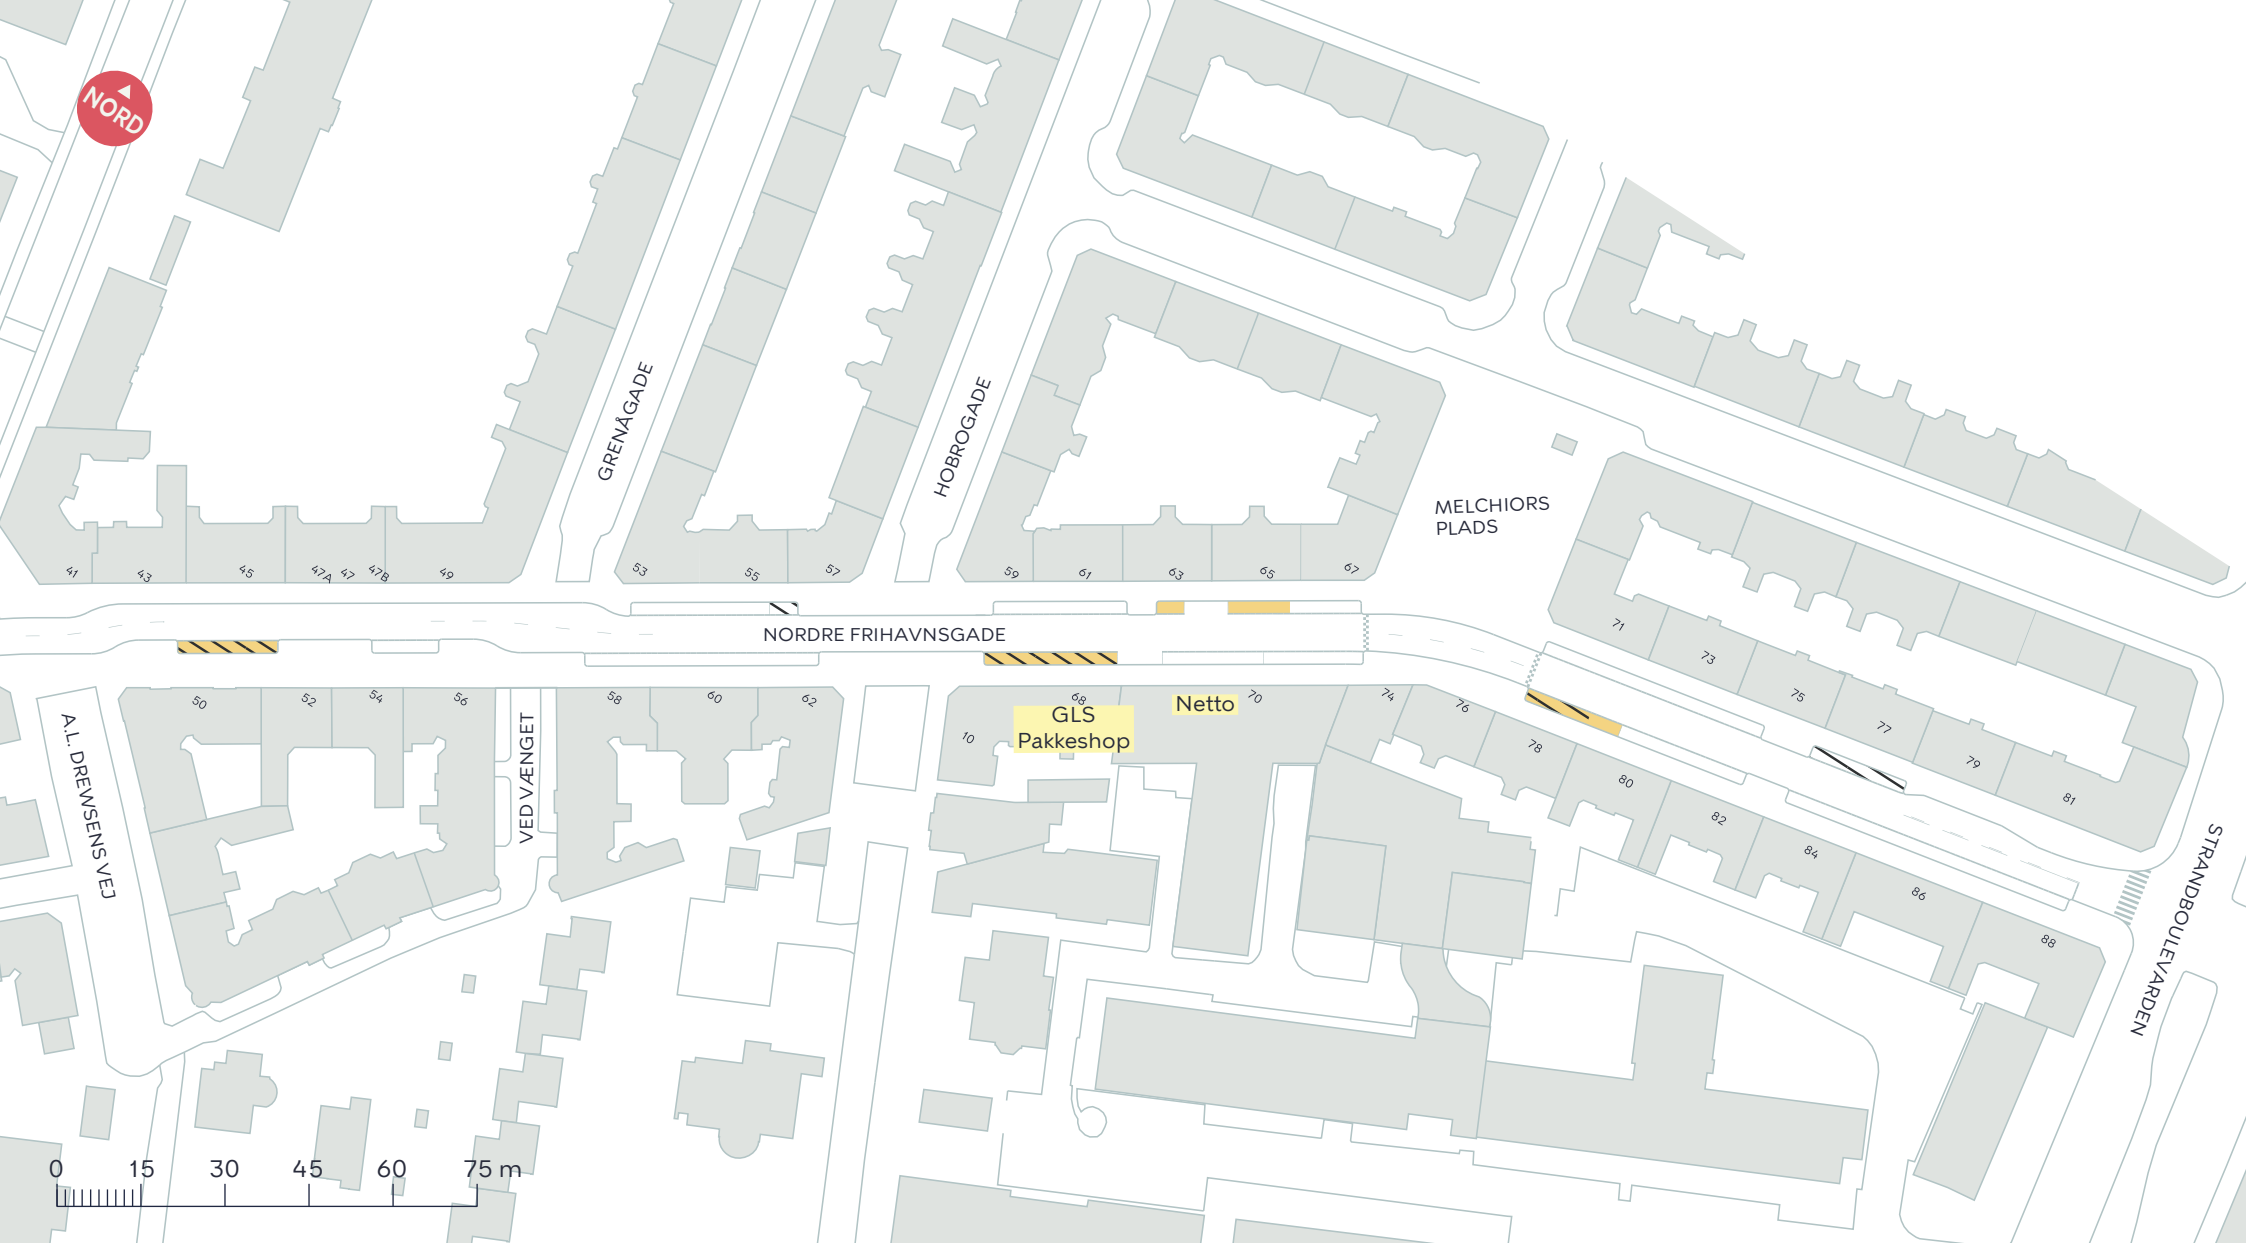

Nordre Frihavnsgade, Varelevering

Østerbro

Oversigtskort

BILAG 3B



\\\\\\ Oprindelige forslag til placering af varelevering

■ Revideret forslag til placering af varelevering