



--- Anlægsområde

 Cykelsti

 Fortov

//// Overkørsel


 Træ

 Busstoppested

SALLINGVEJ
Vanløse
Eksisterende forhold

BILAG 3



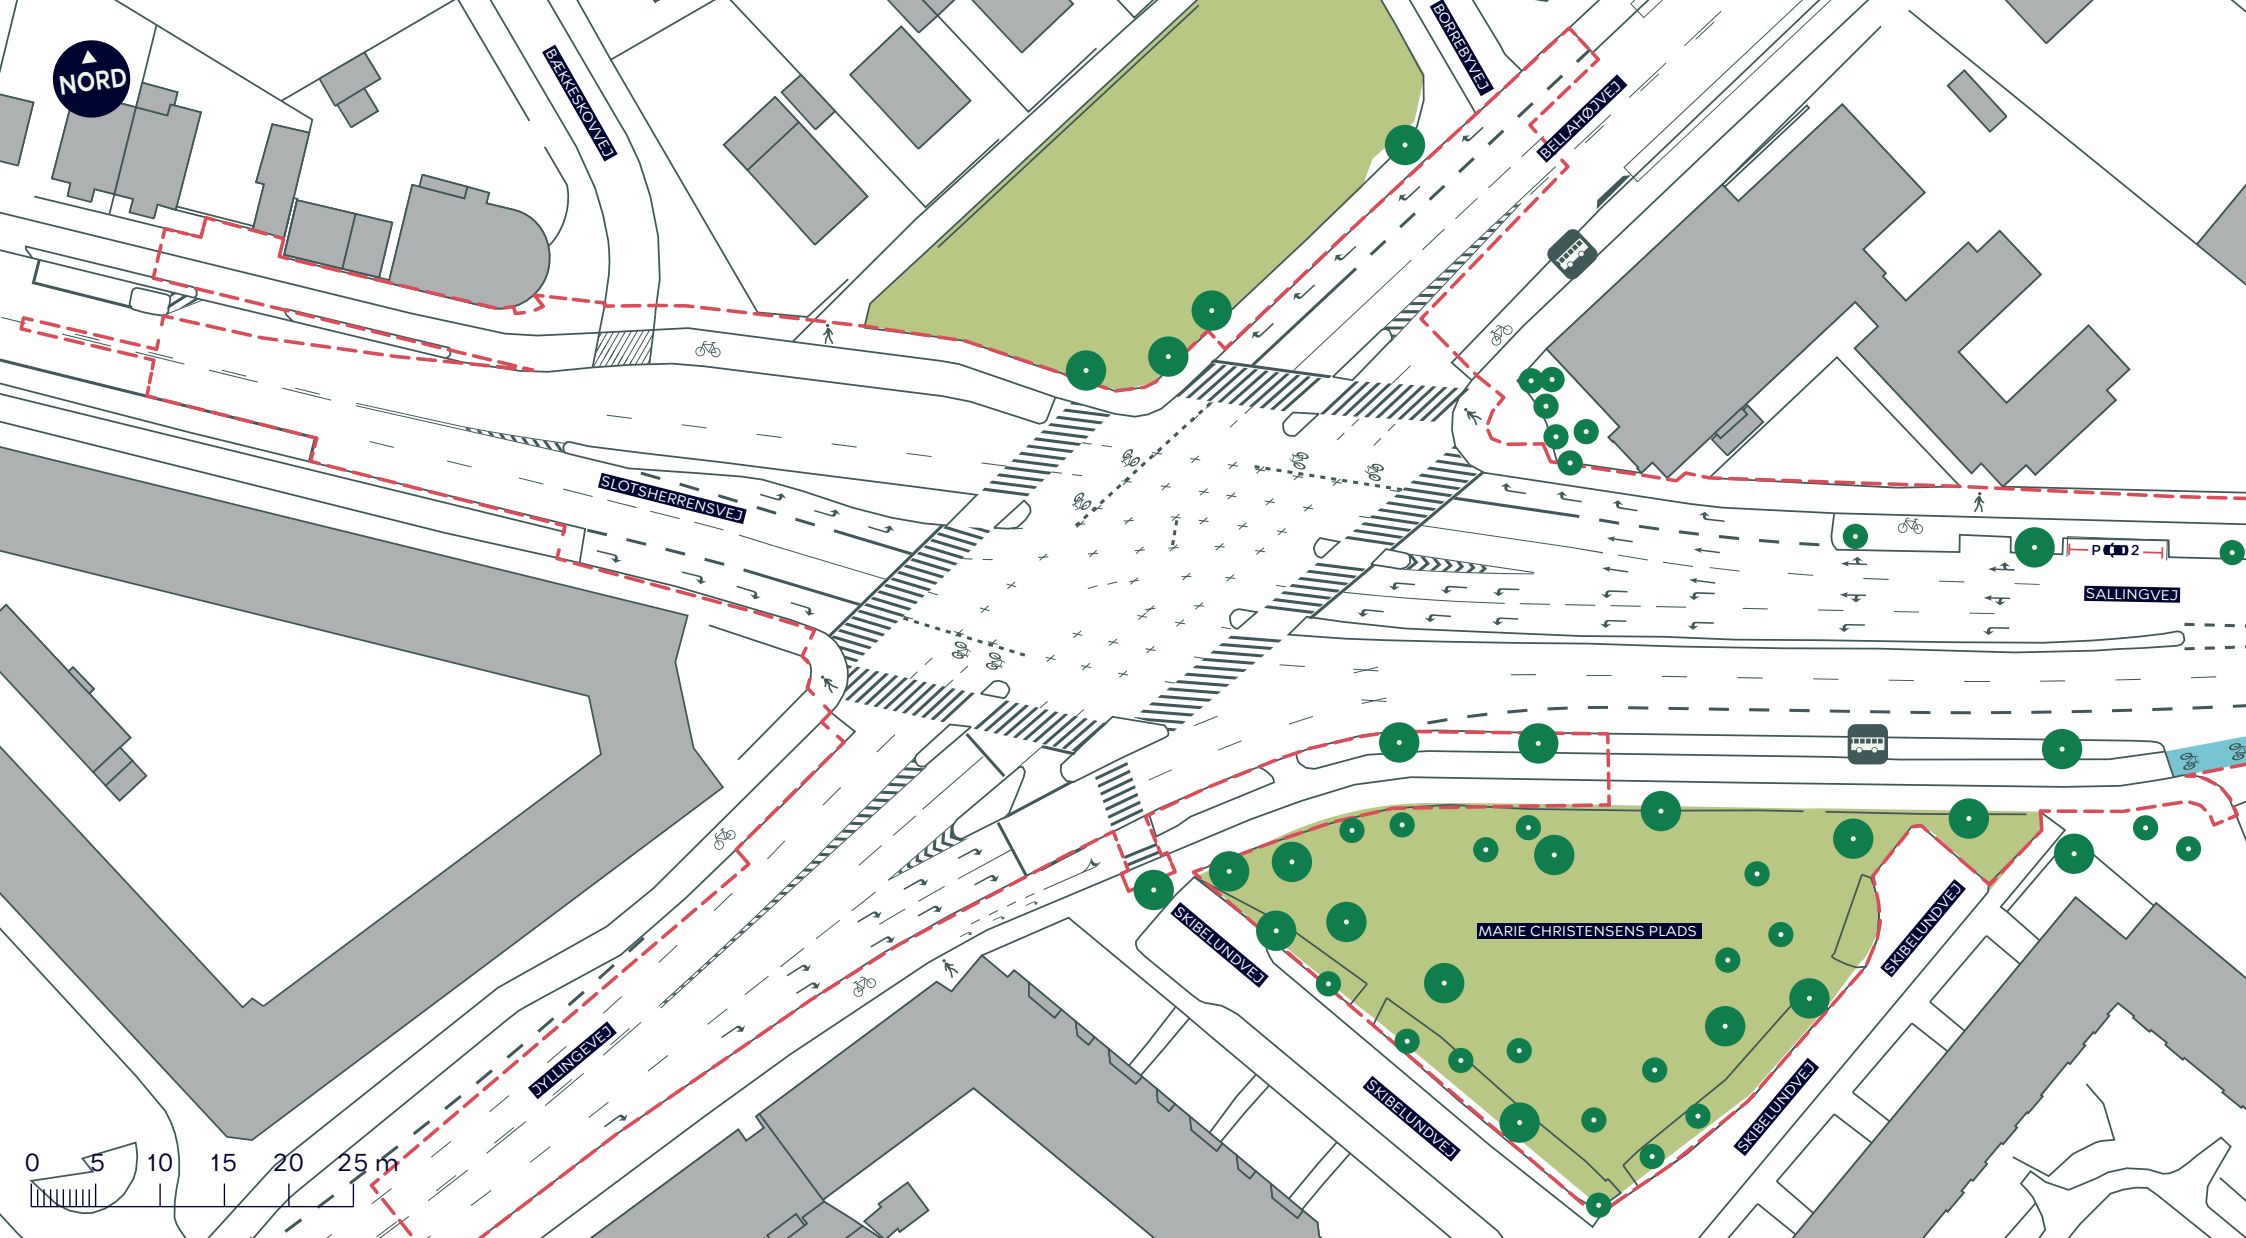

--- Anlægsområde

 Cykelsti

 Fortov

//// Overkørsel


 Træ

 Busstoppested

SALLINGVEJ
Vanløse
Eksisterende forhold

BILAG 3A



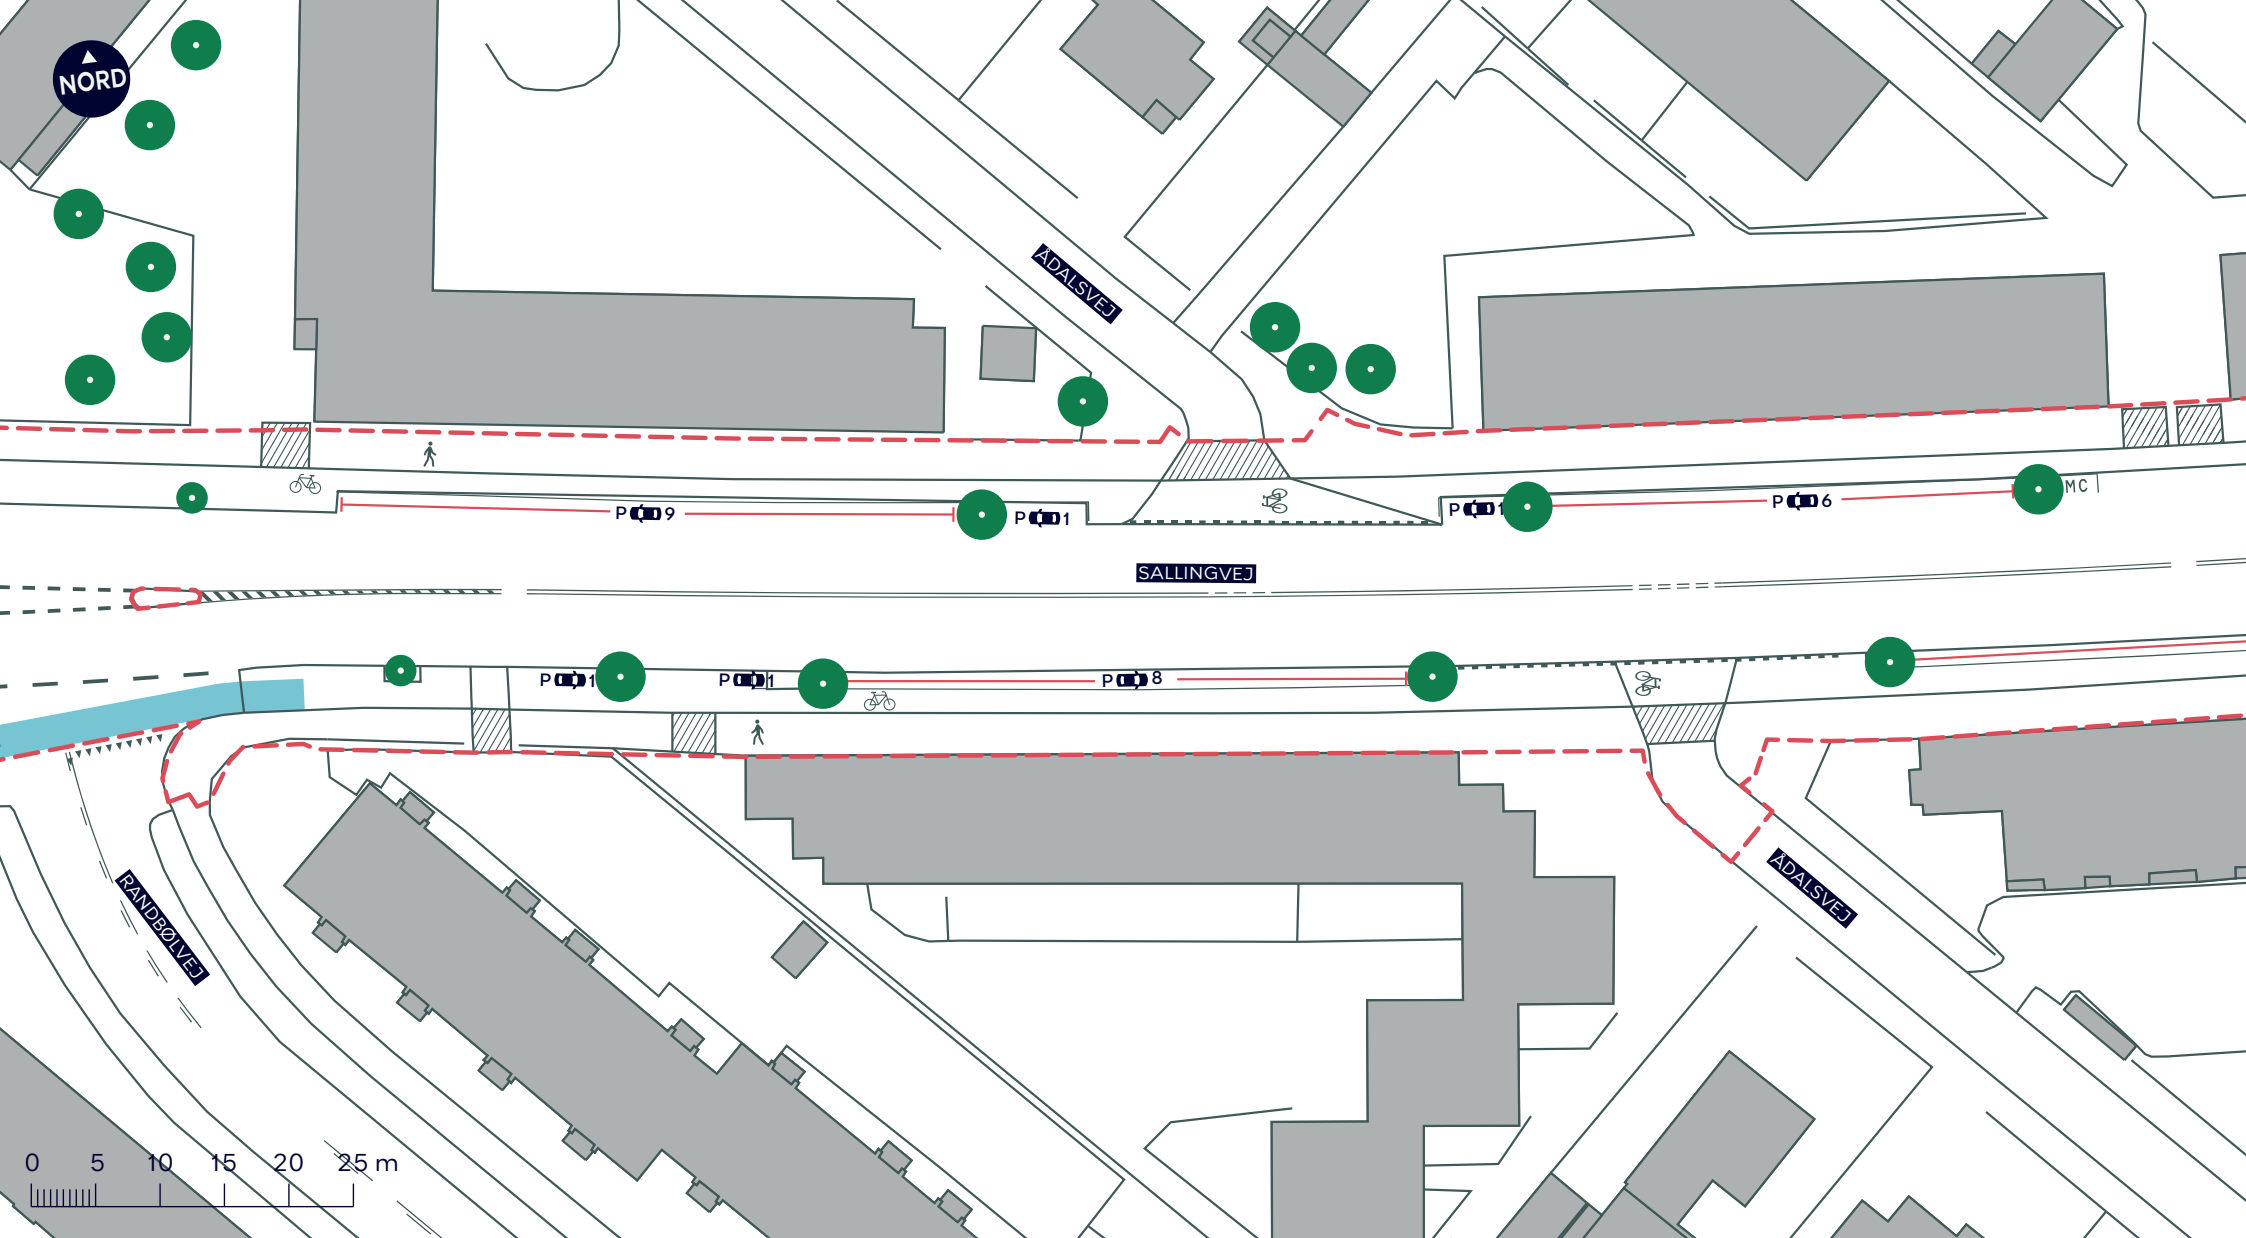

--- Anlægsområde

 Cykelsti

 Fortov


////// Overkørsel

 Træ

SALLINGVEJ
Vanløse
Eksisterende forhold

BILAG 3B



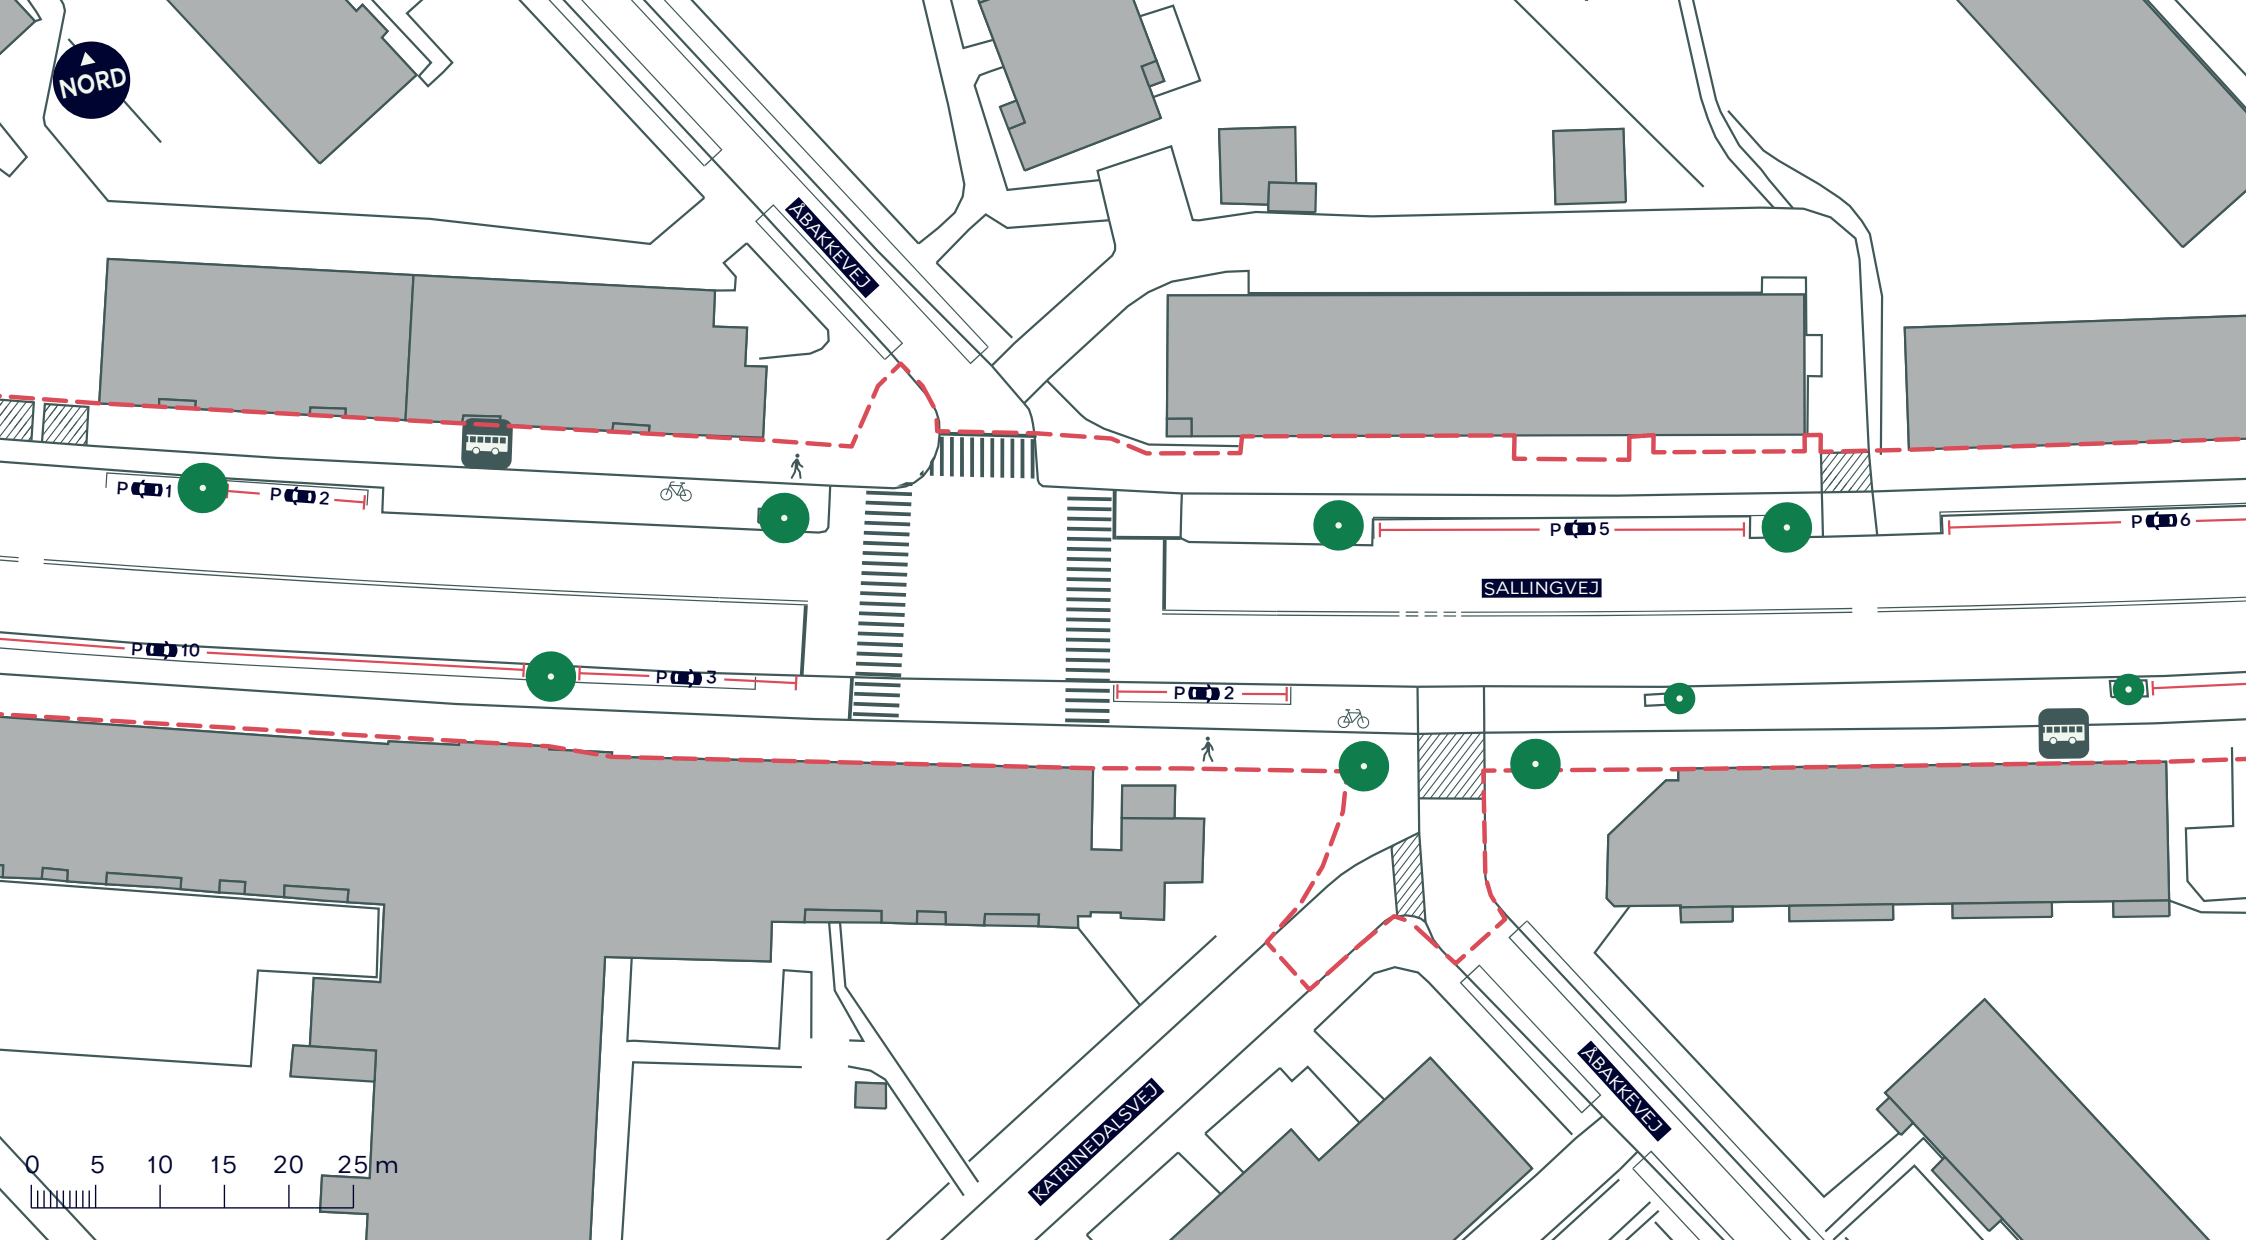

--- Anlægsområde

 Cykelsti

 Fortov

////// Overkørsel


 Træ

 Busstoppested

SALLINGVEJ
Vanløse
Eksisterende forhold

BILAG 3C



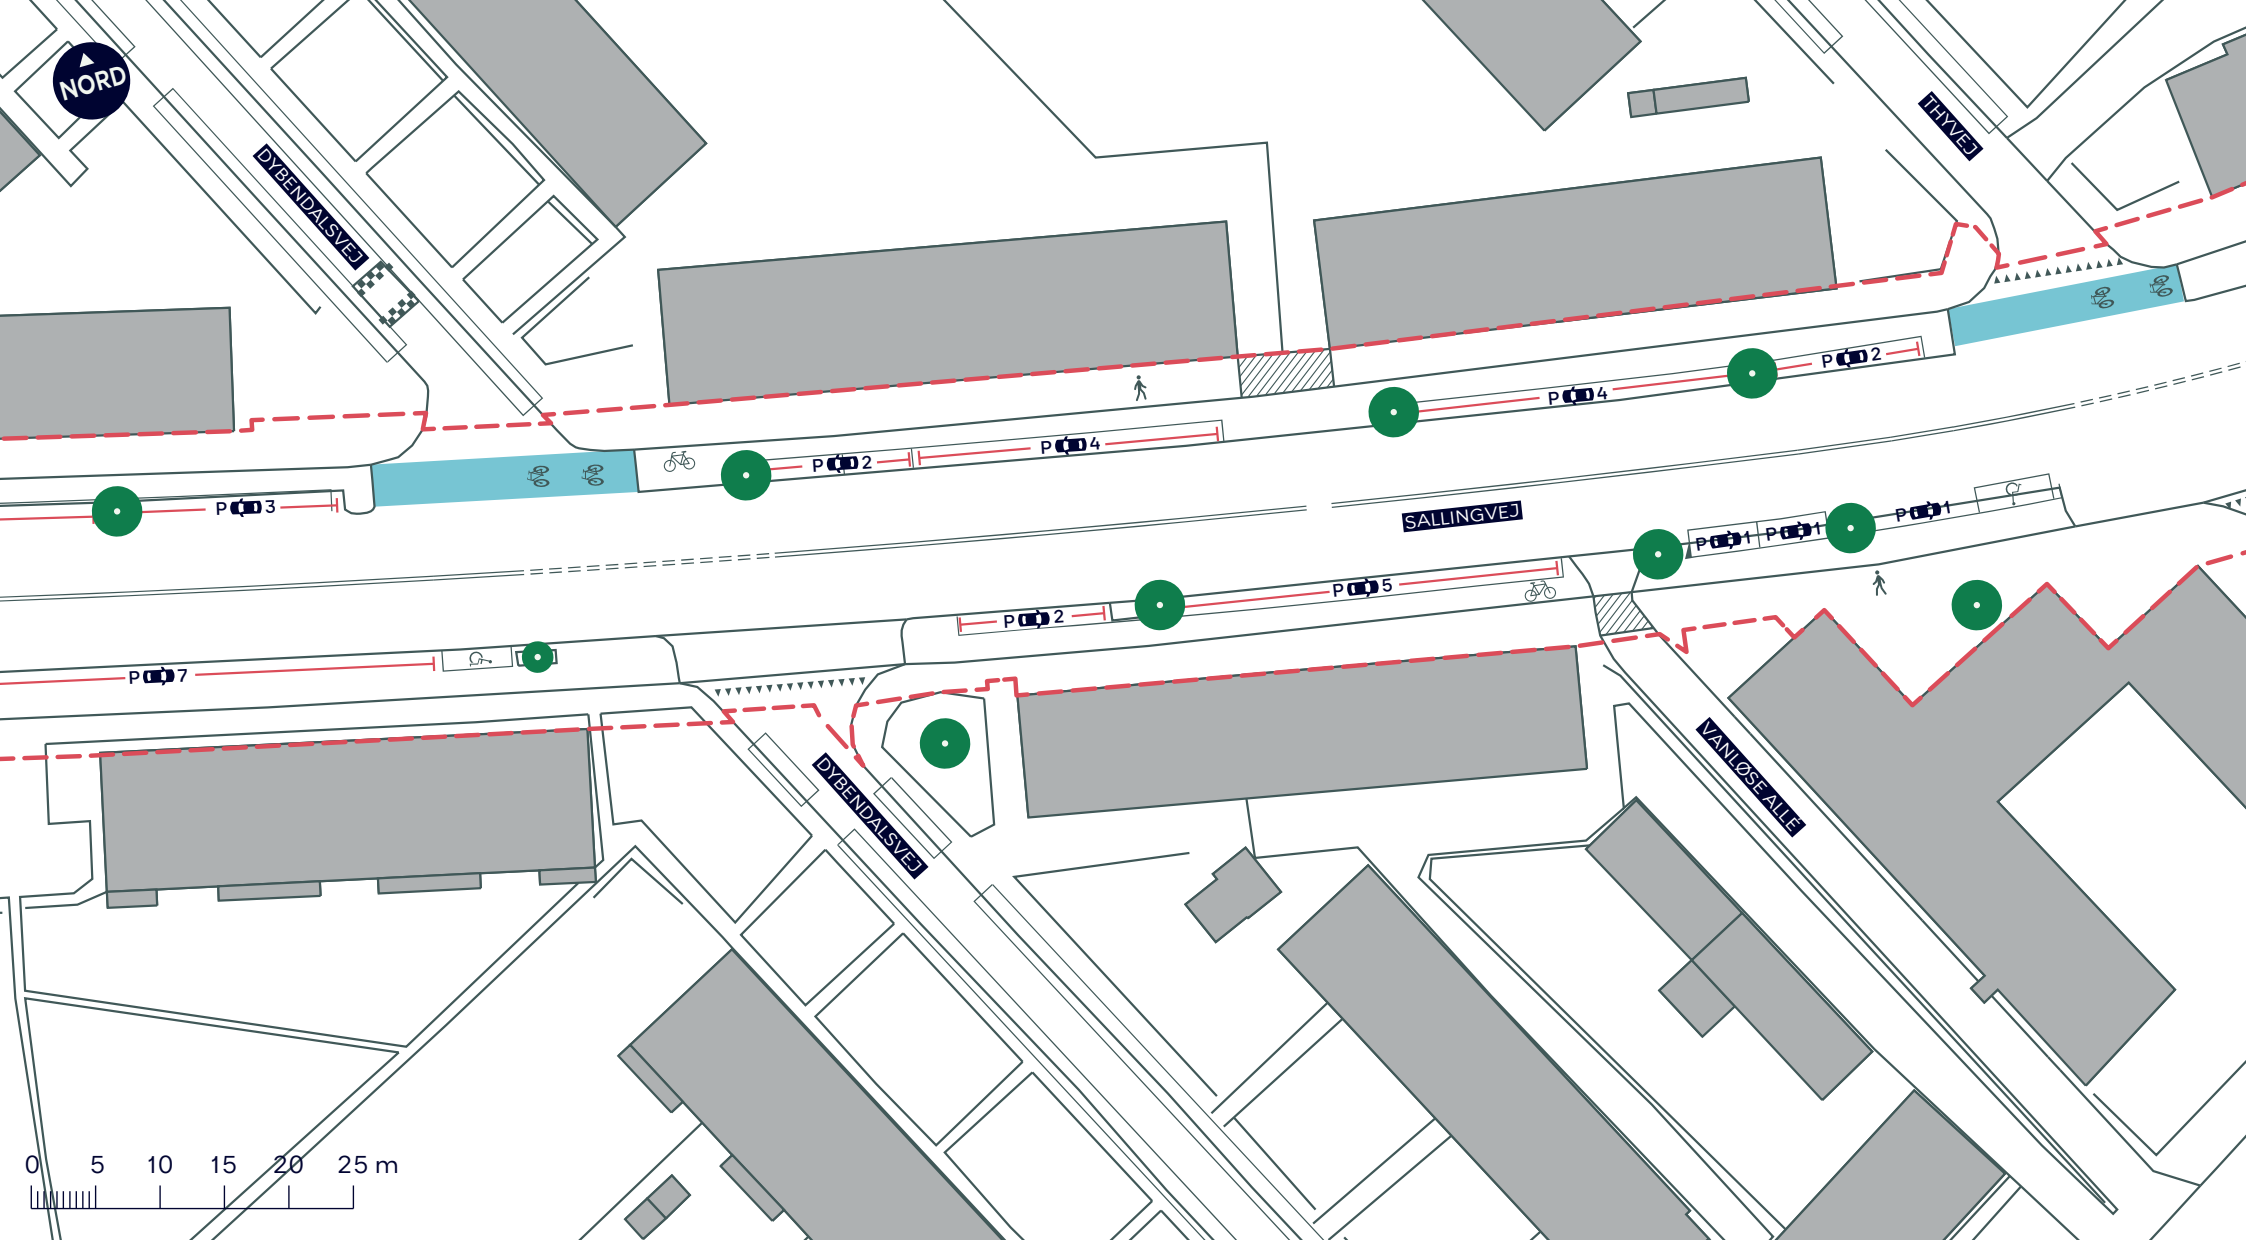

--- Anlægsområde

 Cykelsti

 Fortov


////// Overkørsel

 Træ

SALLINGVEJ
Vanløse
Eksisterende forhold

BILAG 3D



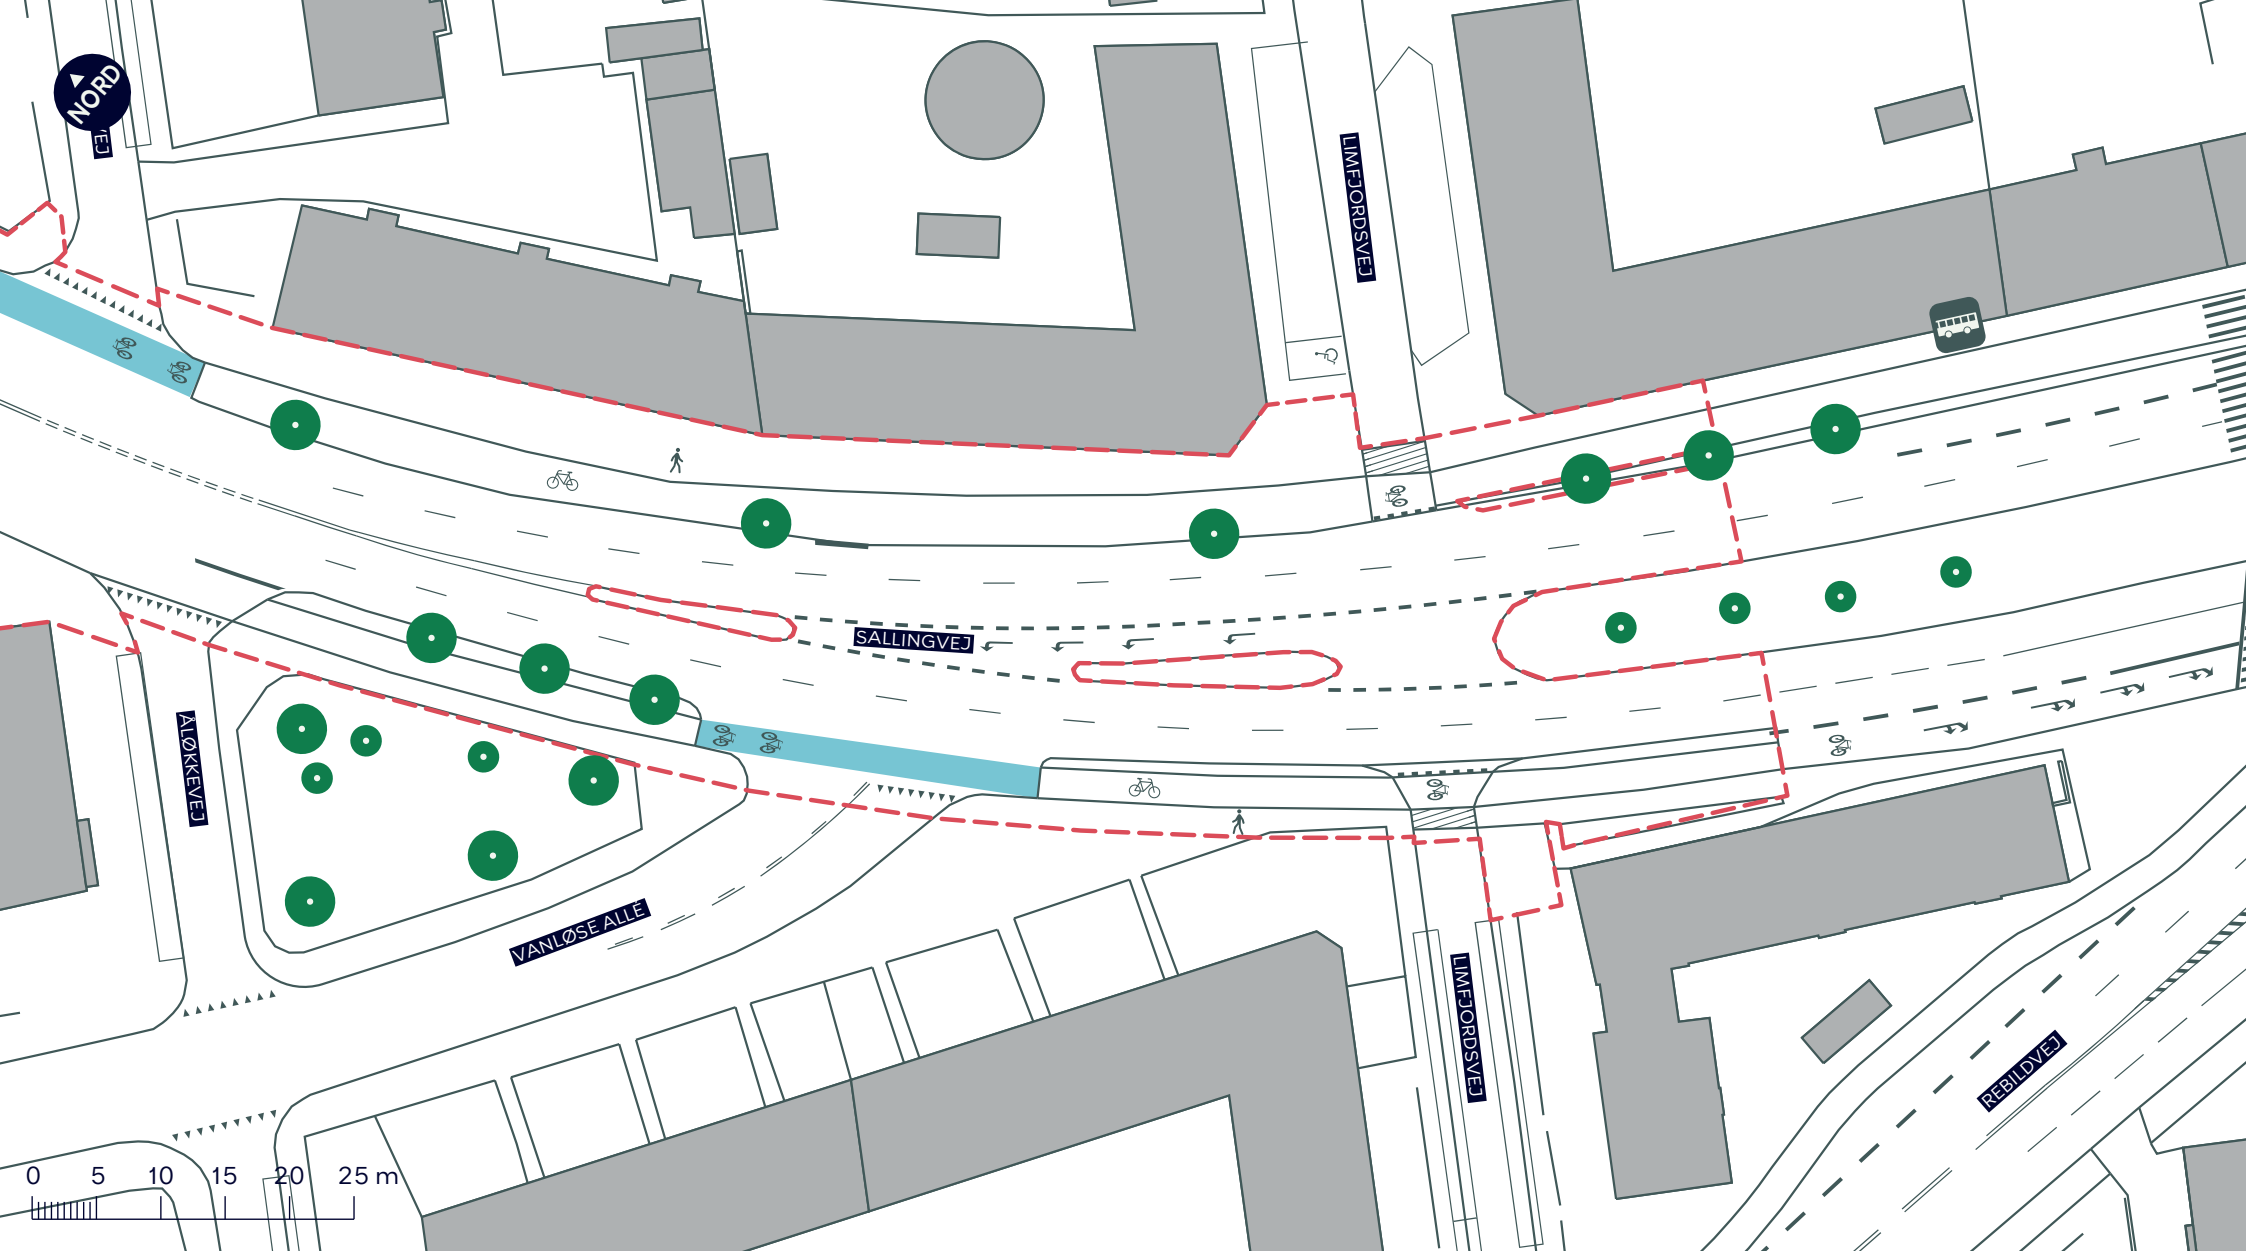

--- Anlægsområde



Cykelsti



Fortov



Overkørsel



Træ



Busstoppested

SALLINGVEJ
Vanløse
Eksisterende forhold

BILAG 3E

