


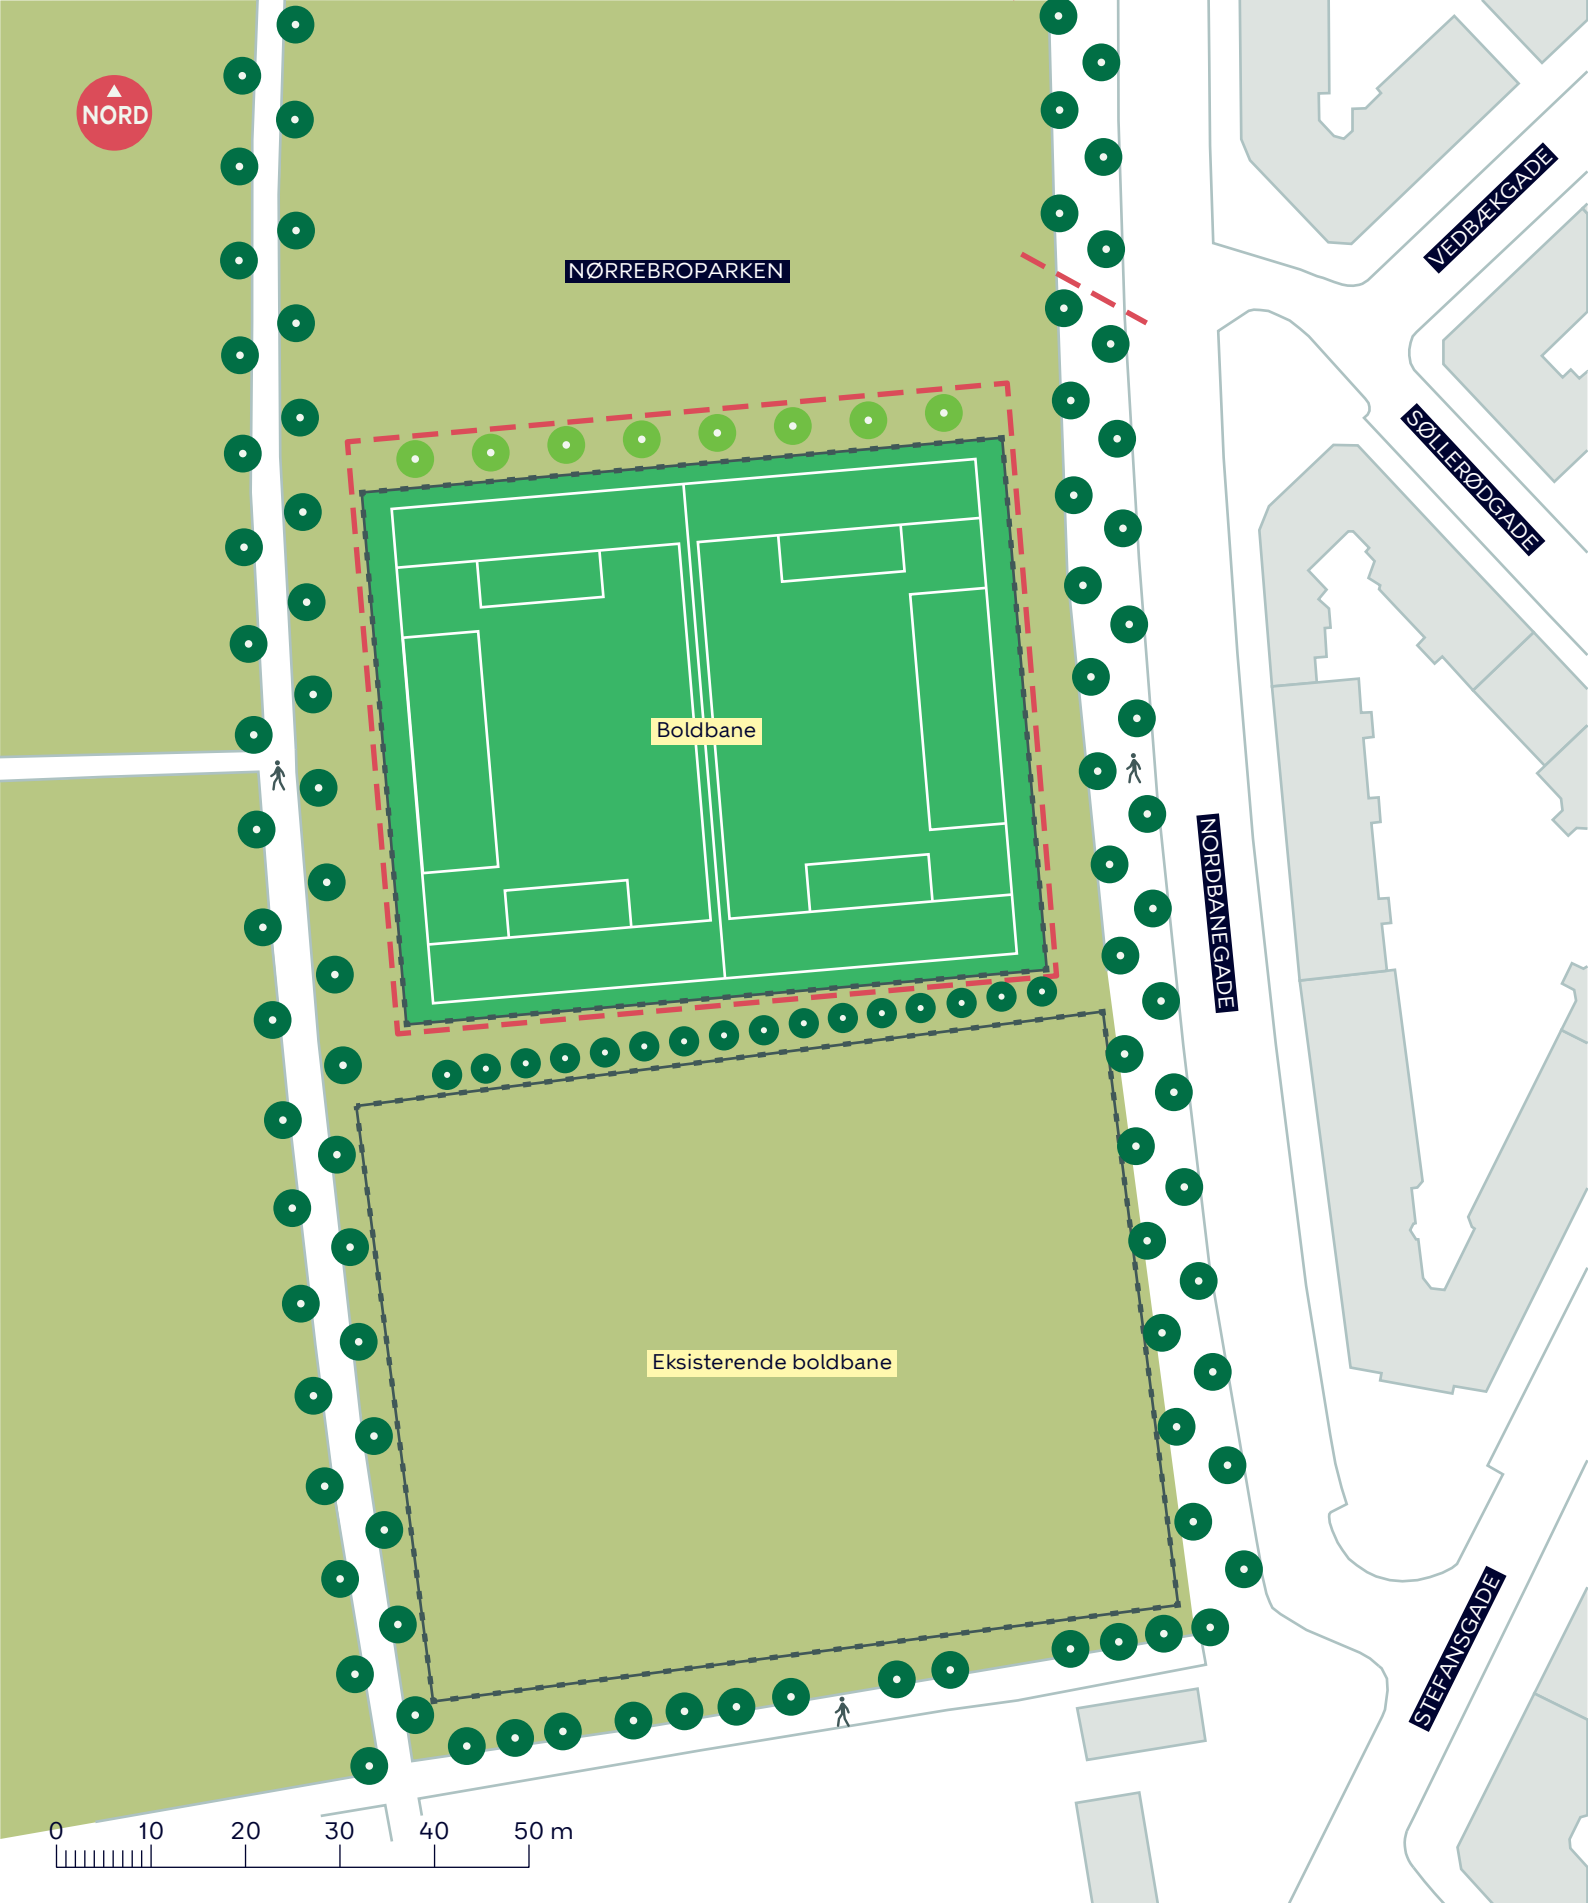

--- Anlægsområde

— Kunstgræs

● Nyt træ (8 stk.)

● Eksisterende træ

KUNSTGRÆSBANE I NØRREBROPARKEN

Nørrebro
Projektforslag

BILAG 4

