


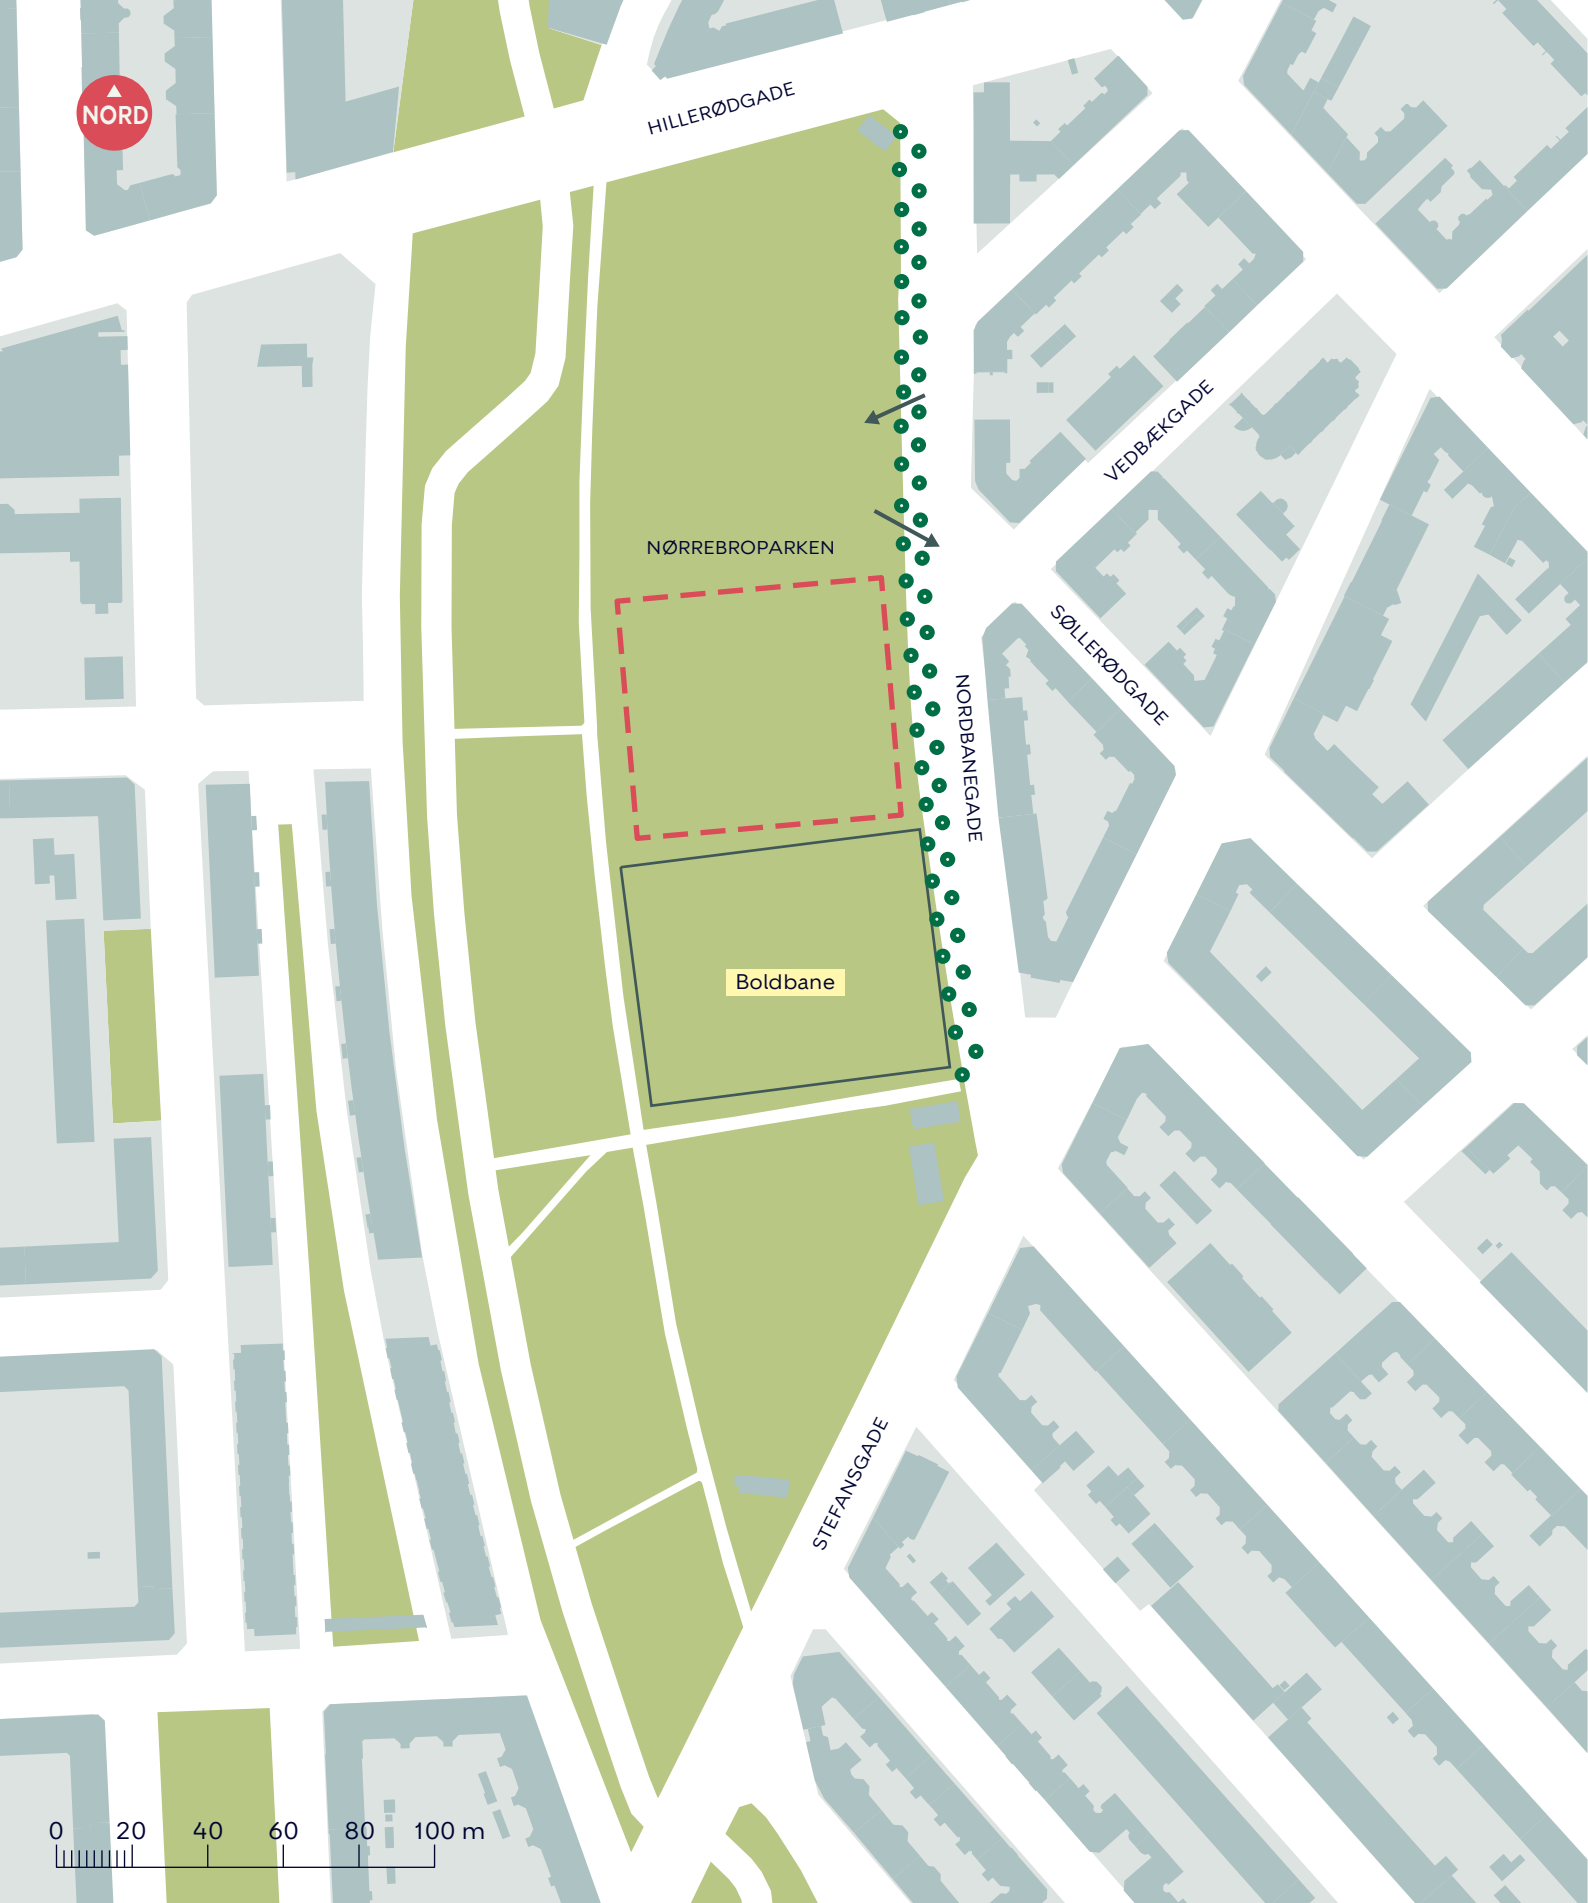

--- Anlægsområde

→ Byggeplads ind- og udkørsel

••• Trærække af Lindetræer

KUNSTGRÆSBANE I NØRREBROPARKEN

Nørrebro

Byggepladsadgang

BILAG 5

