

--- Anlægsområde

..... Kommunegrænse

● Træ der bevares

○ Træ der fældes (9 stk)

— Nyt trådhegn

■ Cykelsti der udvides


■ Ny rabat

■ Fodgænger område

☼ Ny lysmast

FARUMRUTEN
Brønshøj-Husum
Projektforslag
BILAG 4 SAMLET




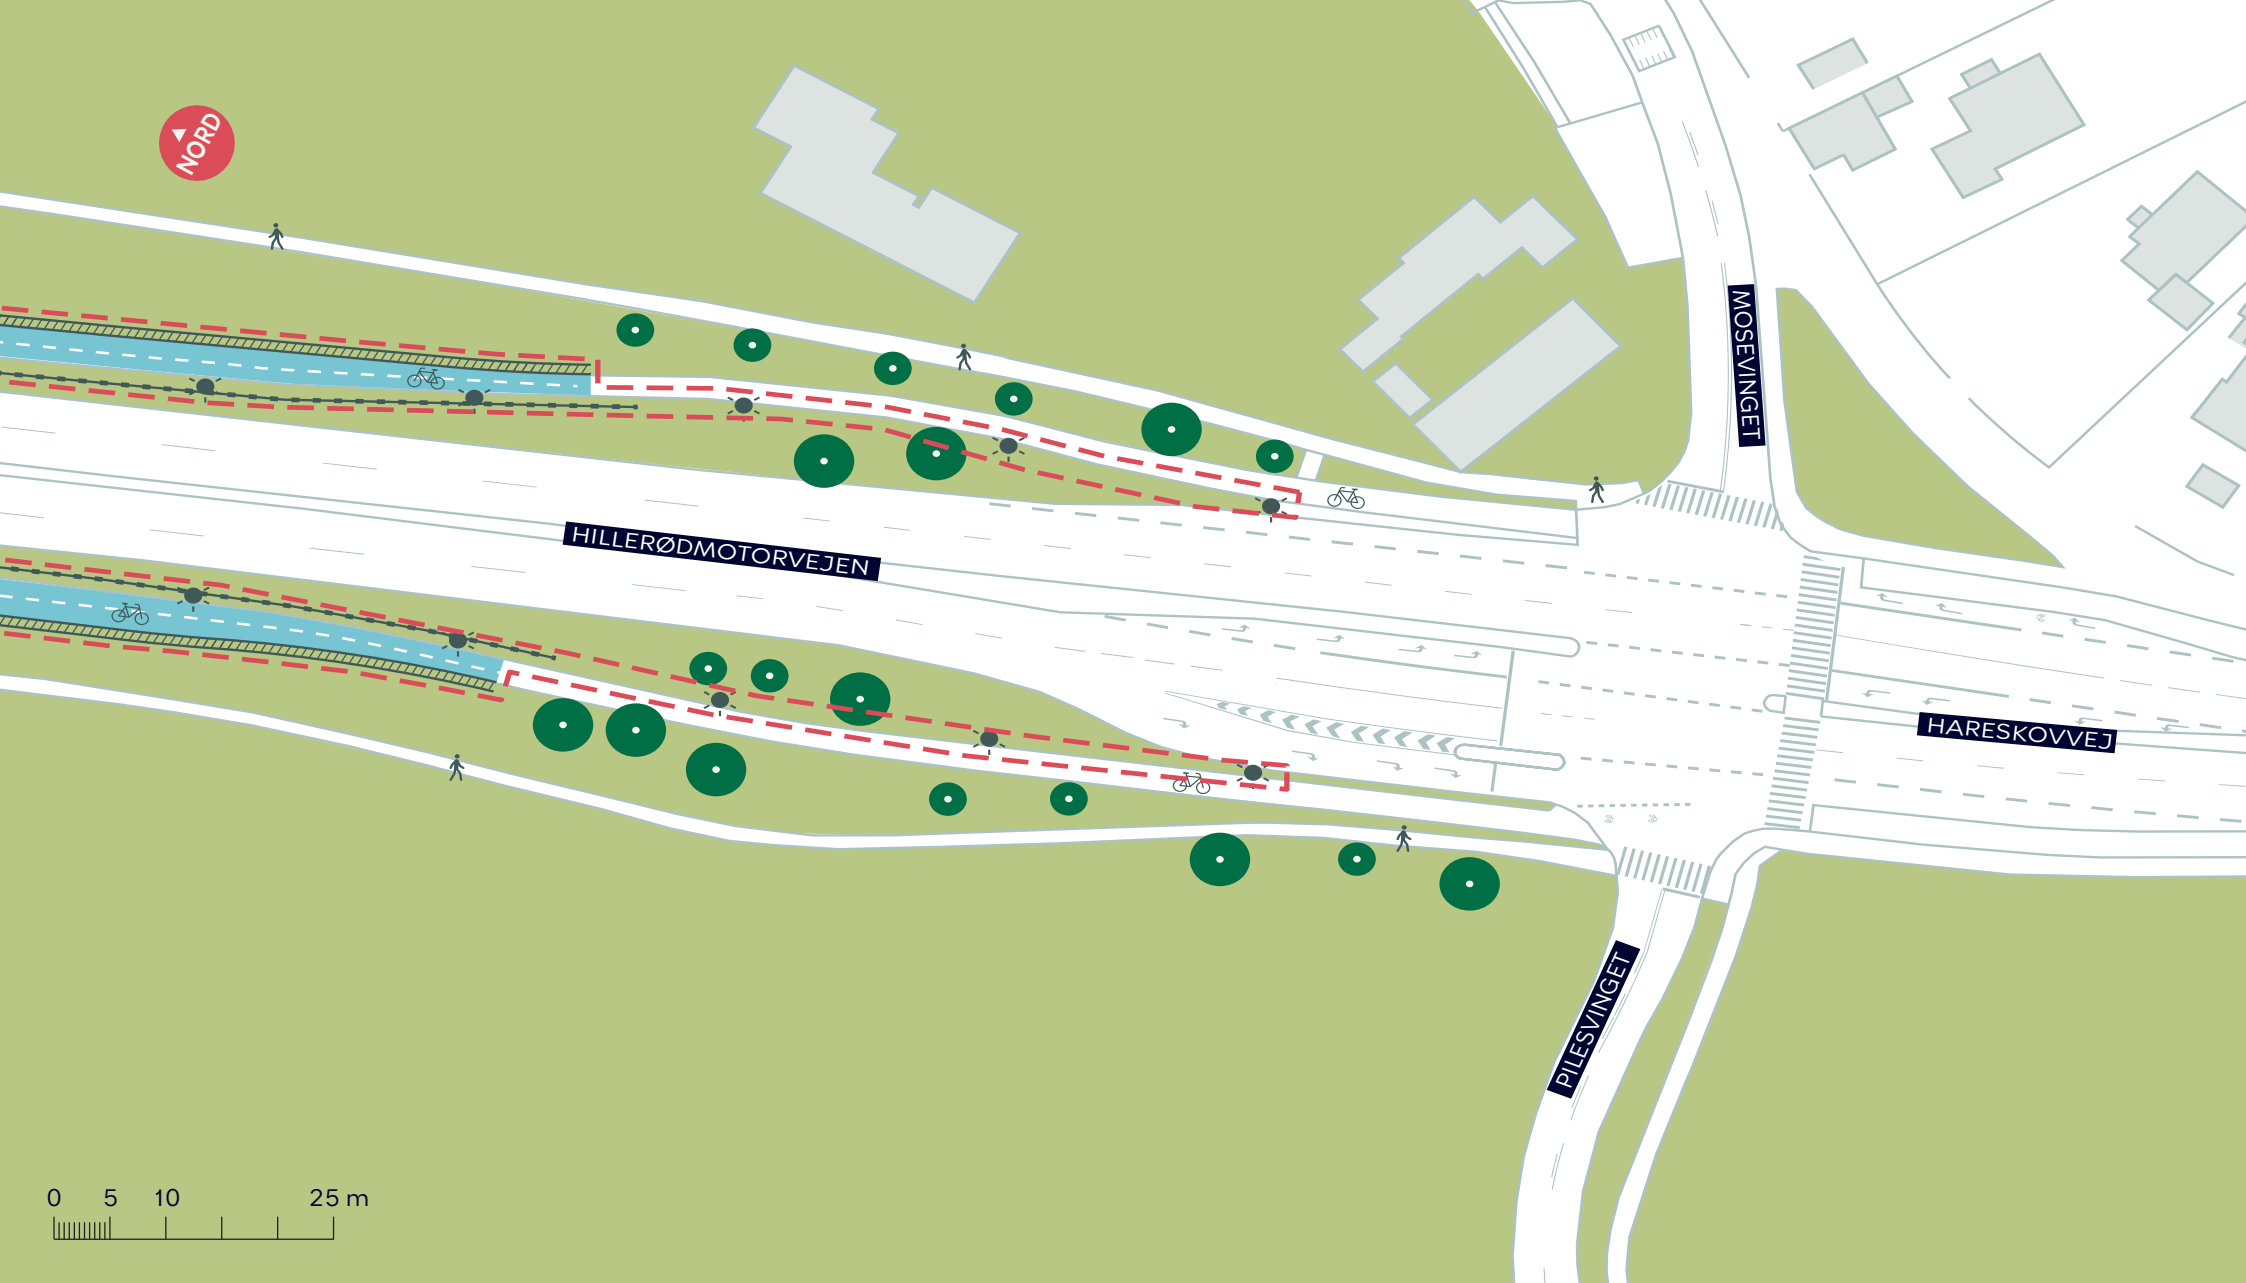

- | | | | |
|--|----------------------|--|--------------|
| | Anlægsområde | | Nyt trådhegn |
| | Træ der bevares | | Ny lysmast |
| | Cykelsti der udvides | | |
| | Ny rabat | | |

FARUMRUTEN
Brønshøj-Husum
Projektforslag
BILAG 4A



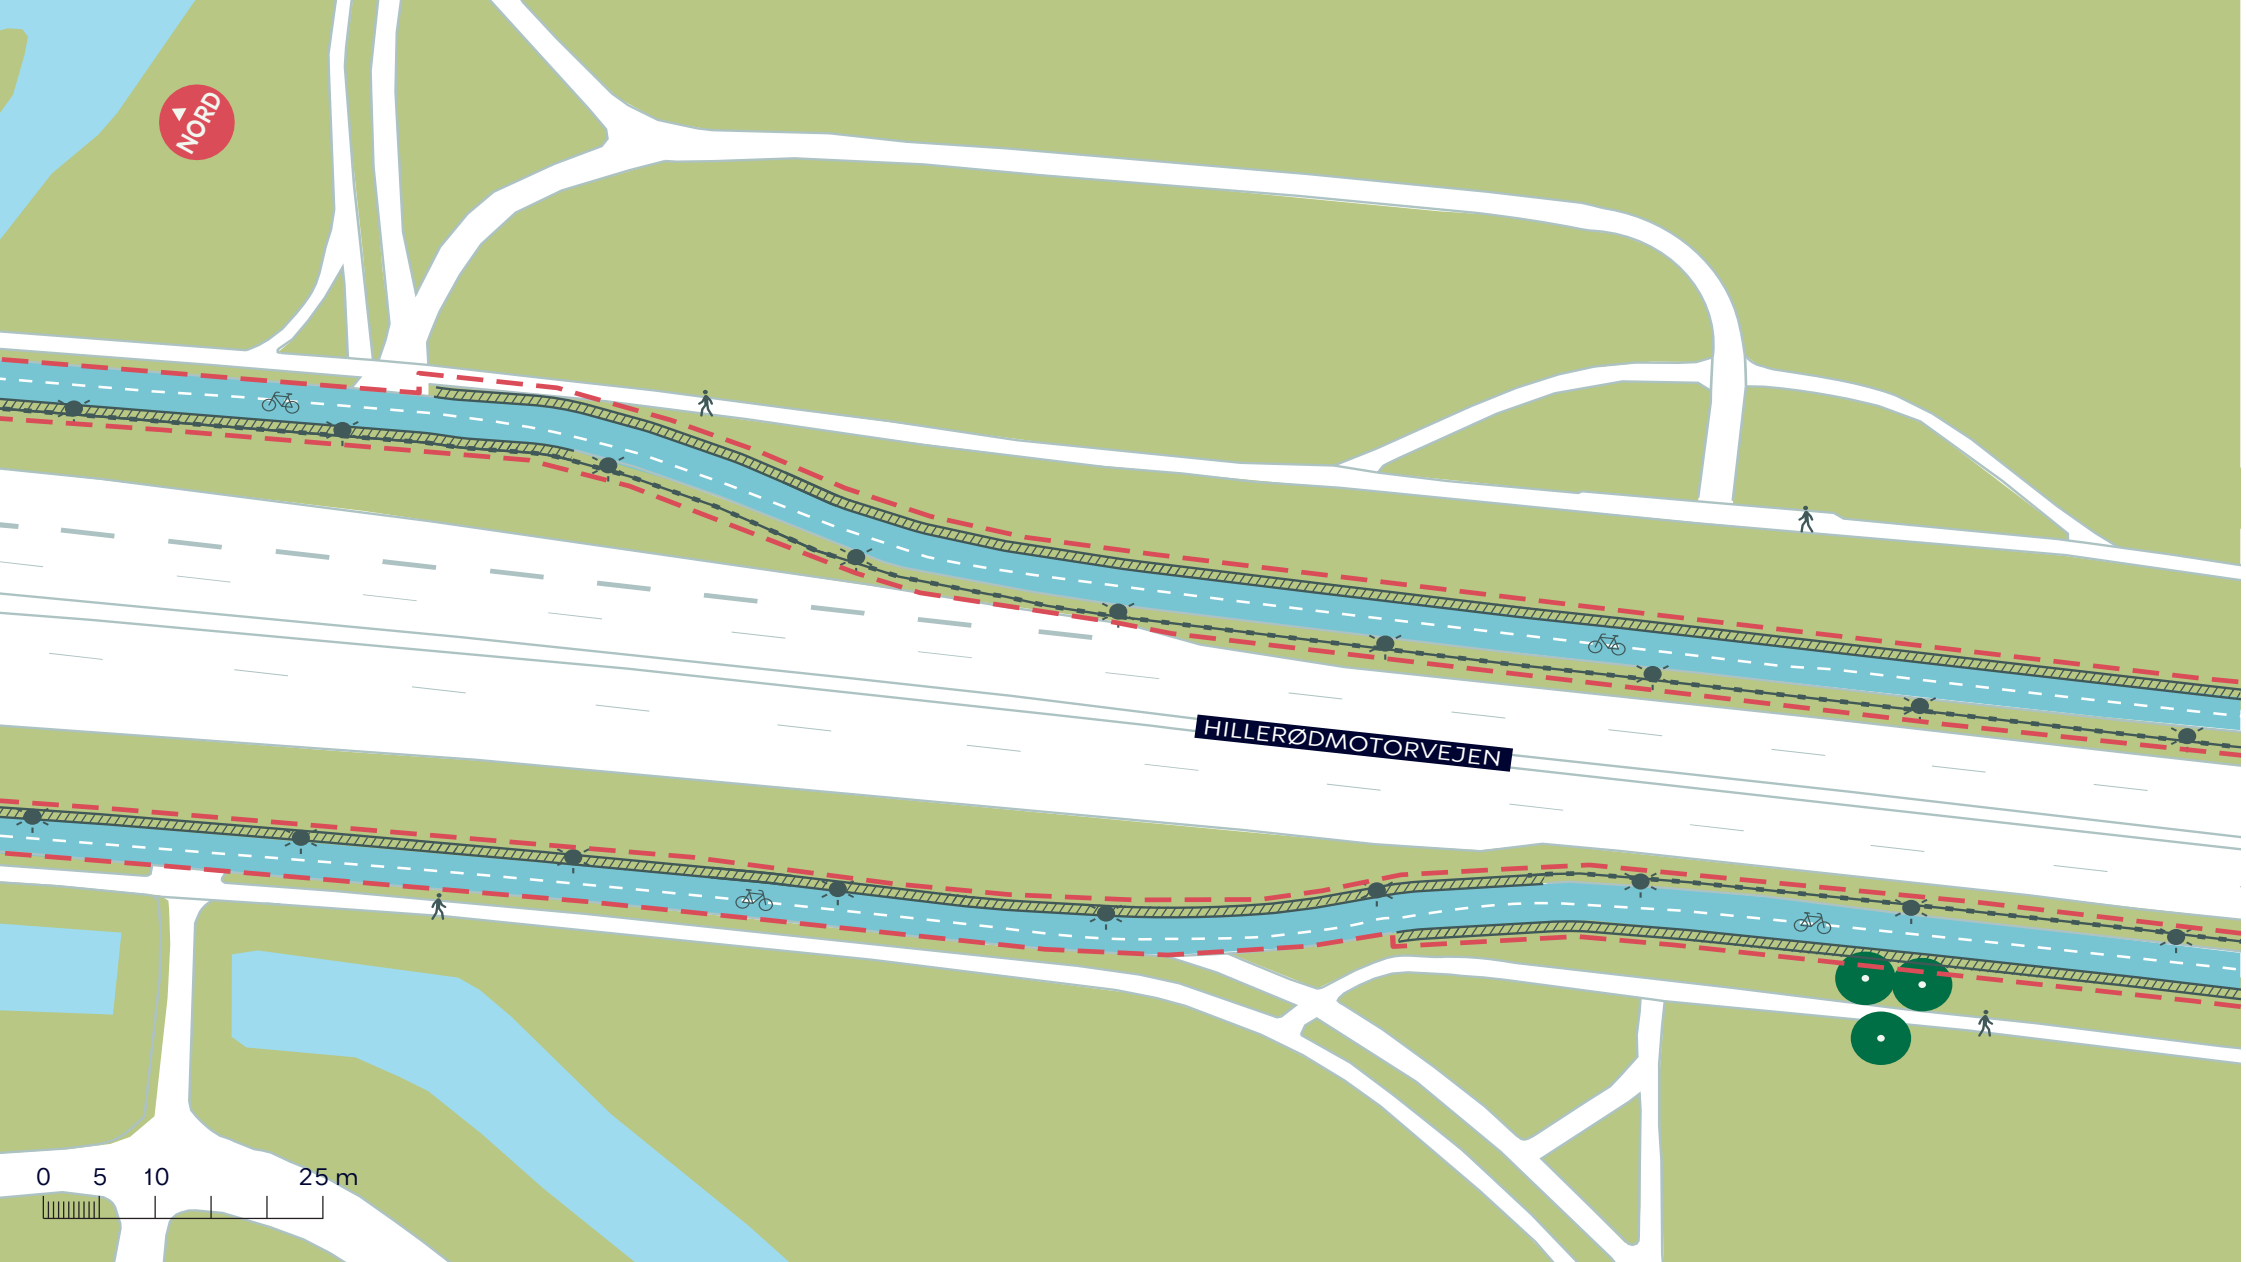


- Anlægsområde
- Træ der bevares
- Cykelsti der udvides
- ▨ Ny rabat

- Nyt trådhegn
- ☼ Ny lysmast

FARUMRUTEN
Brønshøj-Husum
Projektforslag
BILAG 4B



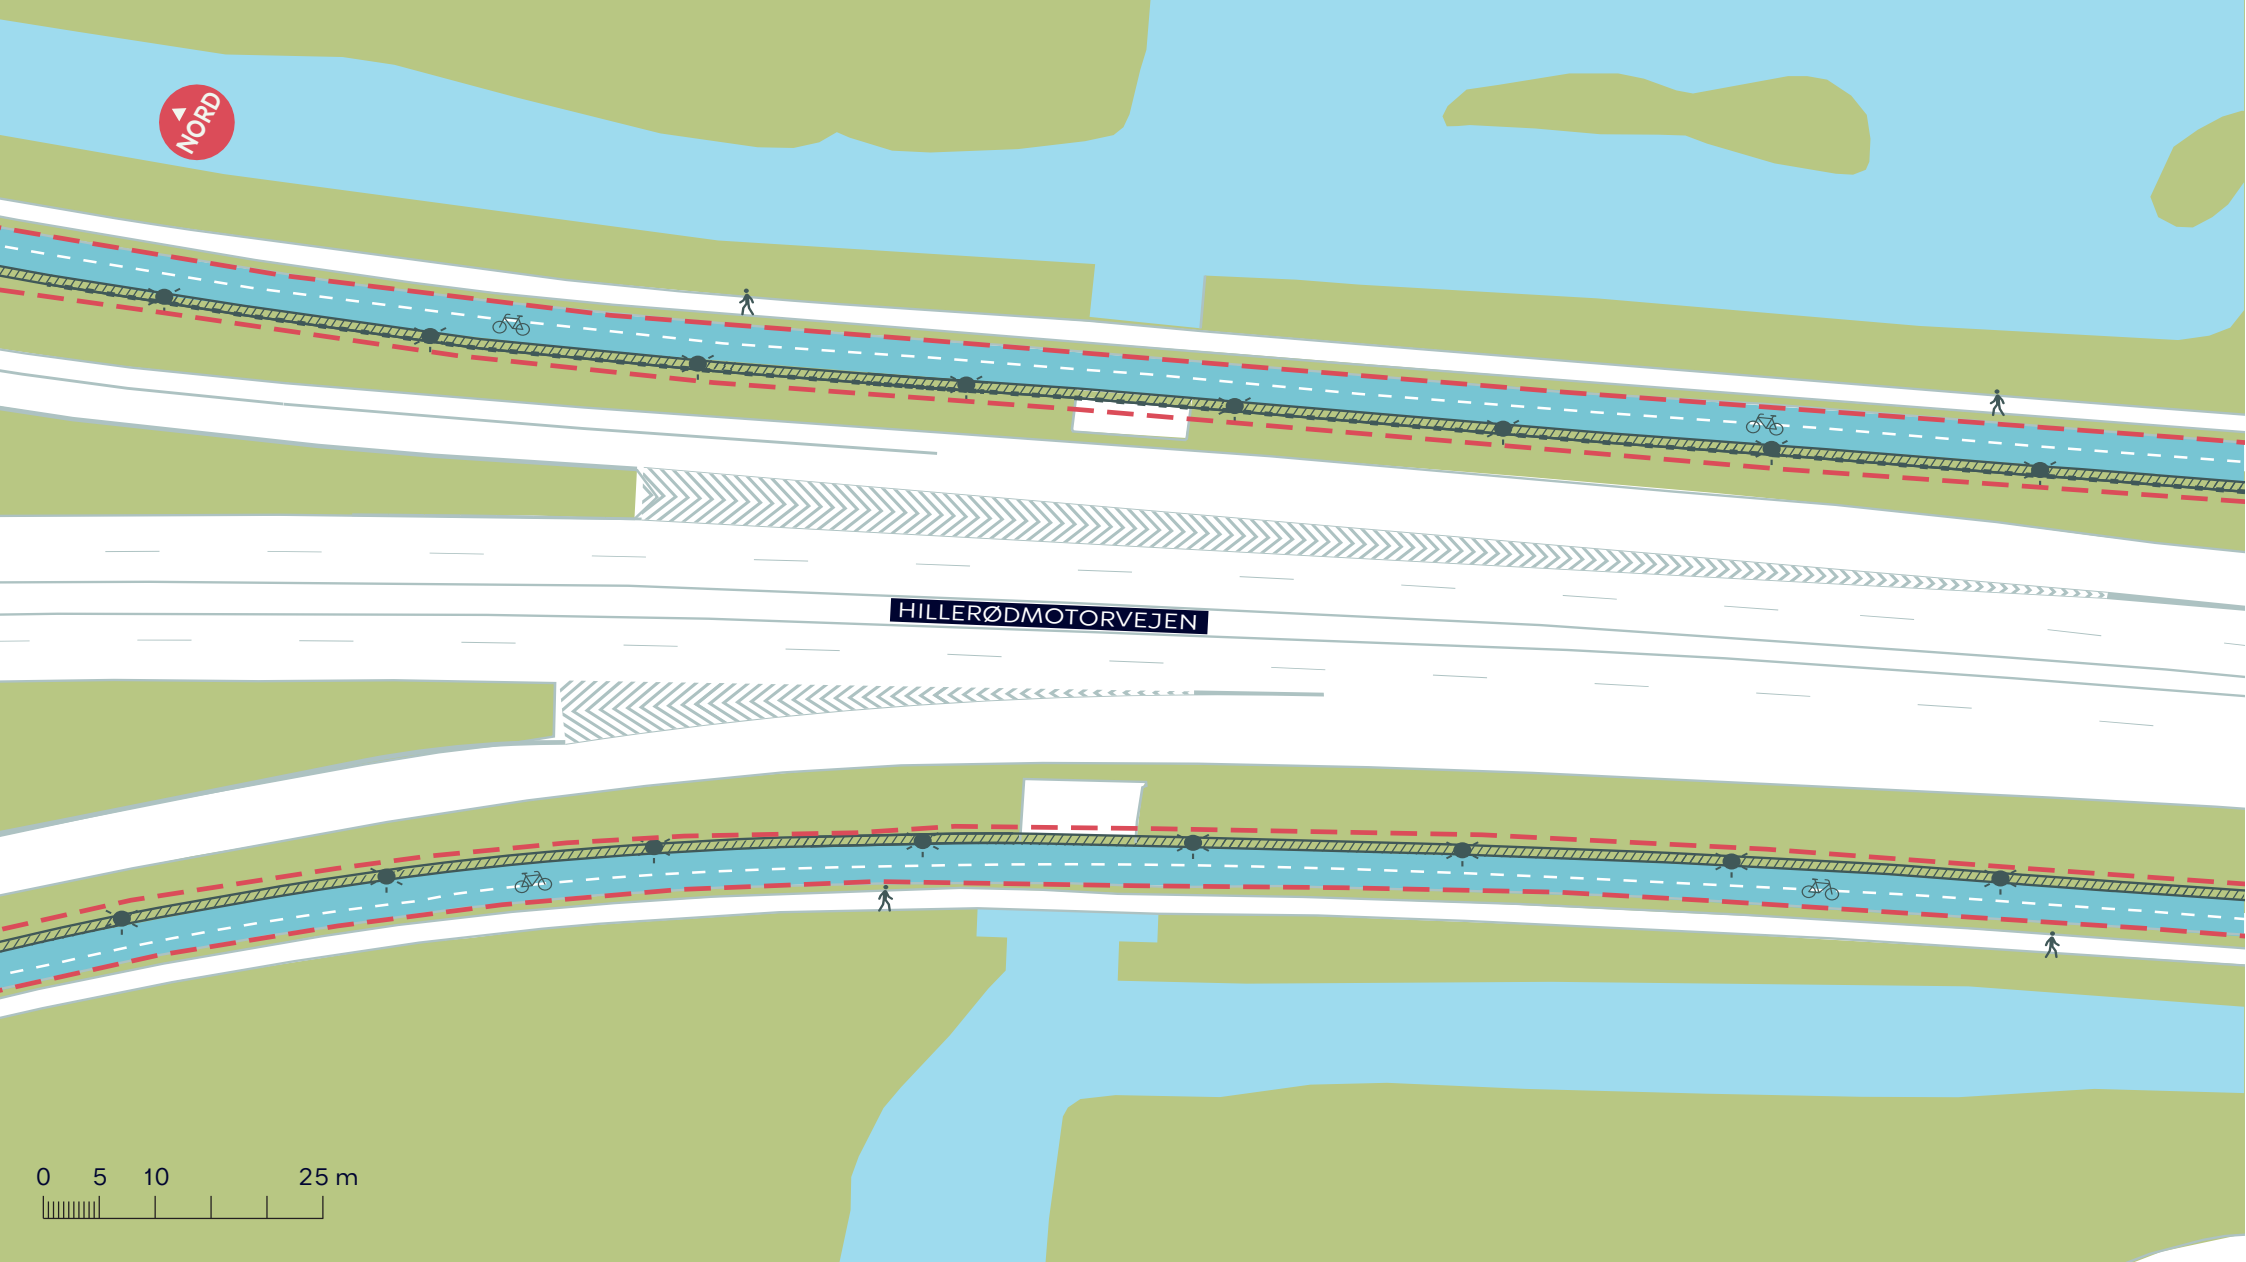


- Anlægsområde
- Træ der bevares
- Cykelsti der udvides
- ▨ Ny rabat

- Nyt trådhegn
- ☼ Ny lysmast

FARUMRUTEN
Brønshøj-Husum
Projektforslag
BILAG 4C



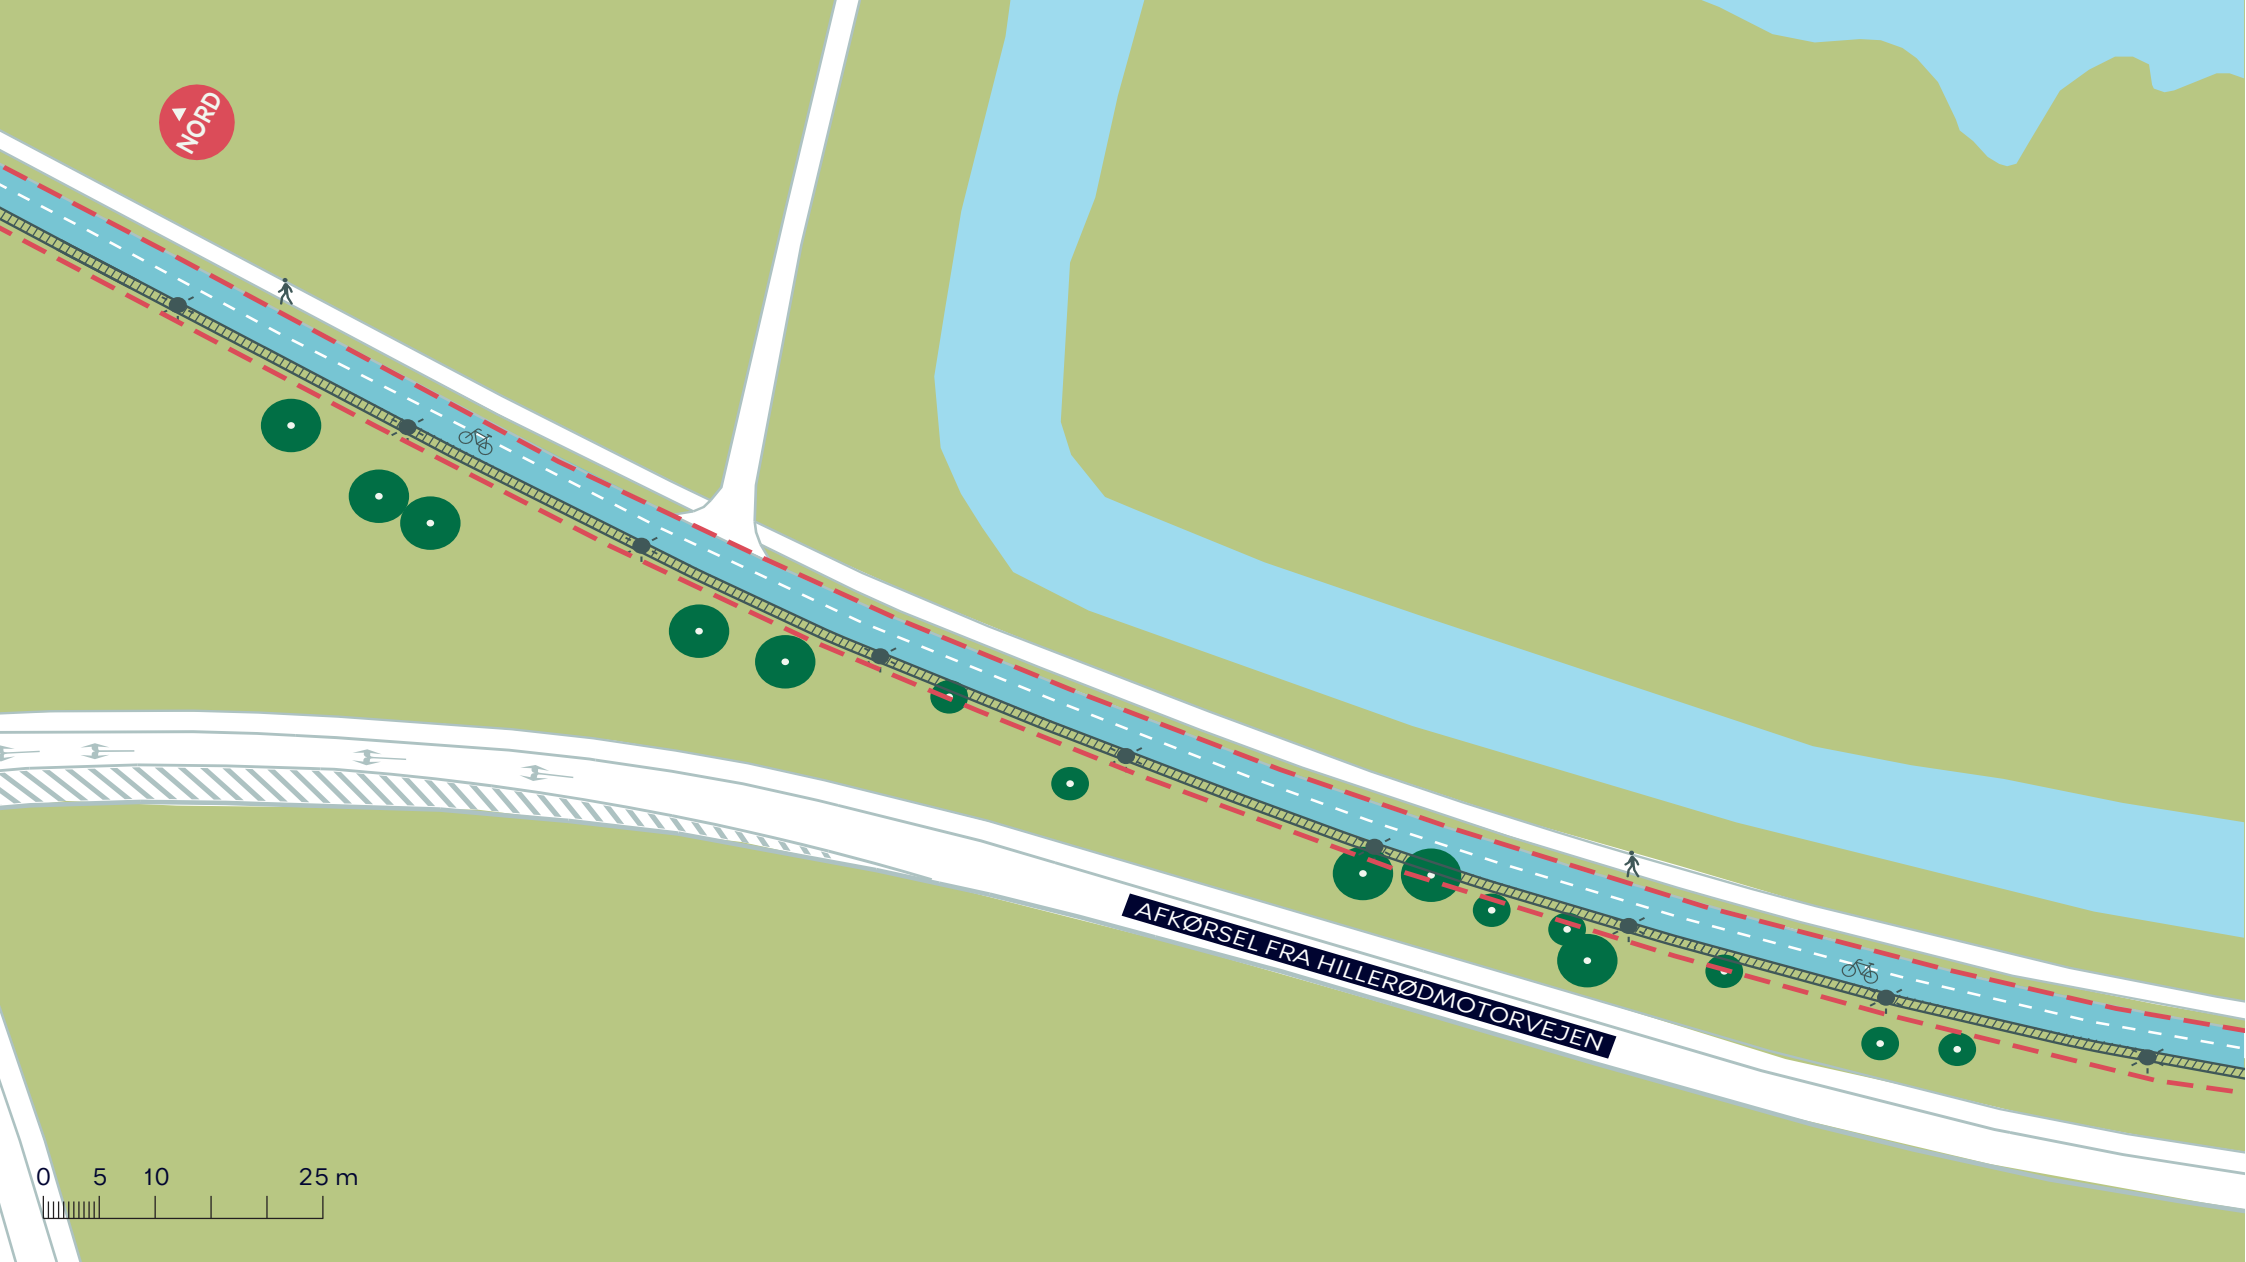


0 5 10 25 m

- Anlægsområde
- Træ der bevares
- Cykelsti der udvides
- Ny rabat

- Nyt trådhegn
- Ny lysmast

FARUMRUTEN
Brønshøj-Husum
Projektforslag
BILAG 4D



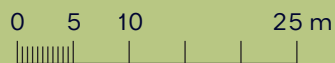

- | | | | |
|--|------------------------|--|----------------------|
| | Anlægsområde | | Cykelsti der udvides |
| | Træ der bevares | | Ny rabat |
| | Træ der fældes (7 stk) | | |
| | Nyt trådhegn | | Ny lysmast |

FARUMRUTEN
Brønshøj-Husum
Projektforslag
BILAG 4E






- | | | | |
|--|------------------------|--|----------------------|
| | Anlægsområde | | Cykelsti der udvides |
| | Træ der bevares | | Ny rabat |
| | Træ der fældes (2 stk) | | Ny lysmast |
| | Nyt trådhegn | | |

FARUMRUTEN
Brønshøj-Husum
Projektforslag
BILAG 4F



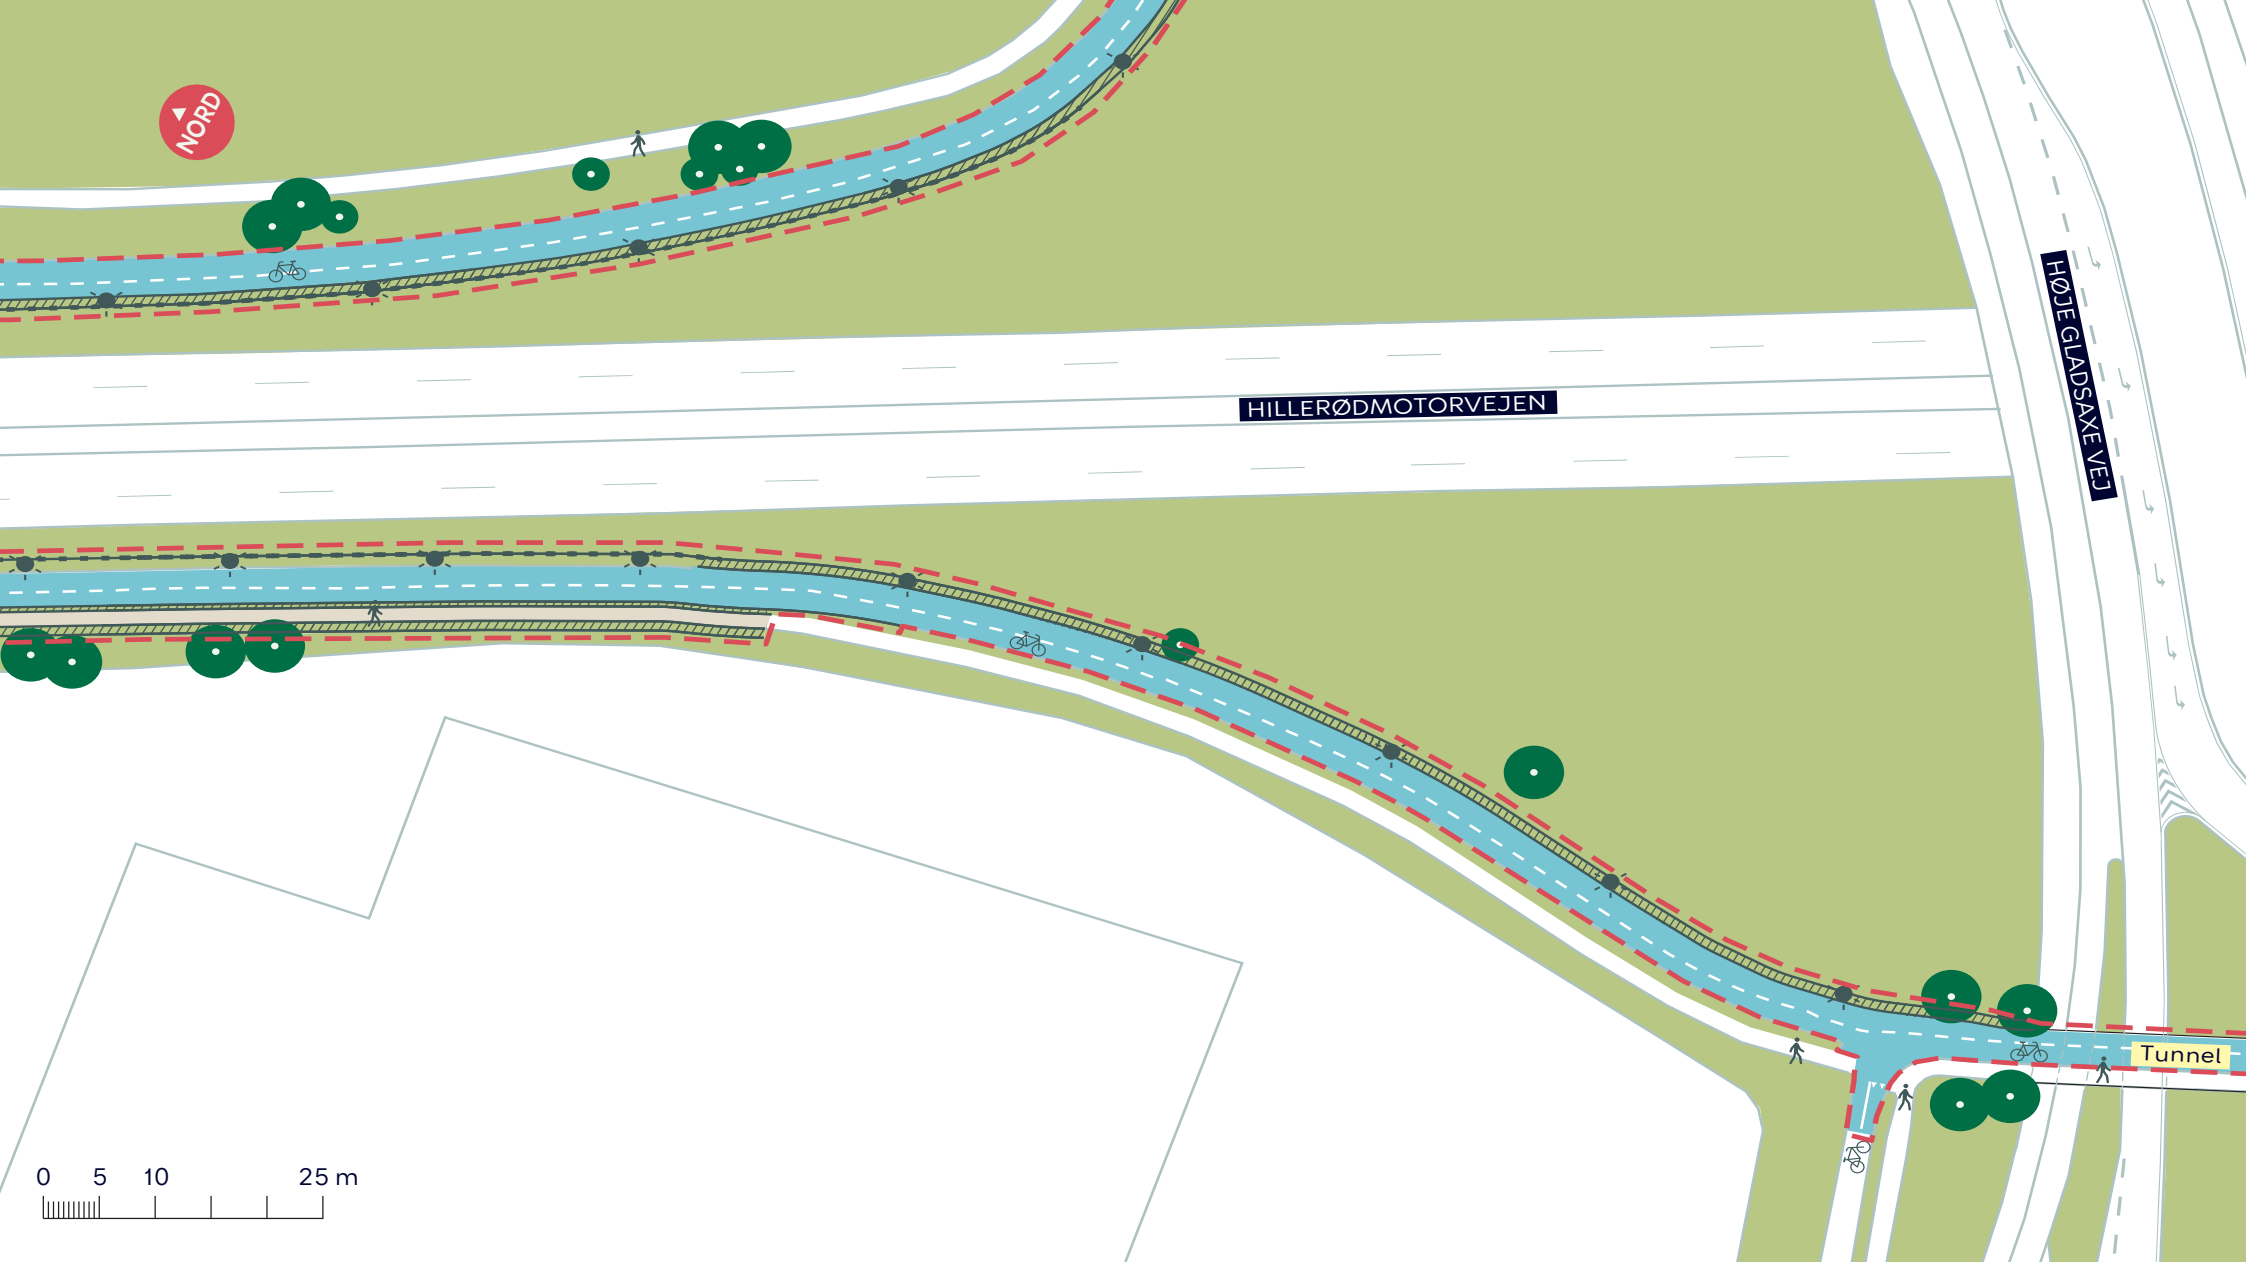

--- Anlægsområde

● Træ der bevares

— Nyt trådhegn

☀ Ny lysmast

■ Cykelsti der udvides


▨ Ny rabat

■ Fodgænger område

FARUMRUTEN
Brønshøj-Husum

Projektforslag
BILAG 4G



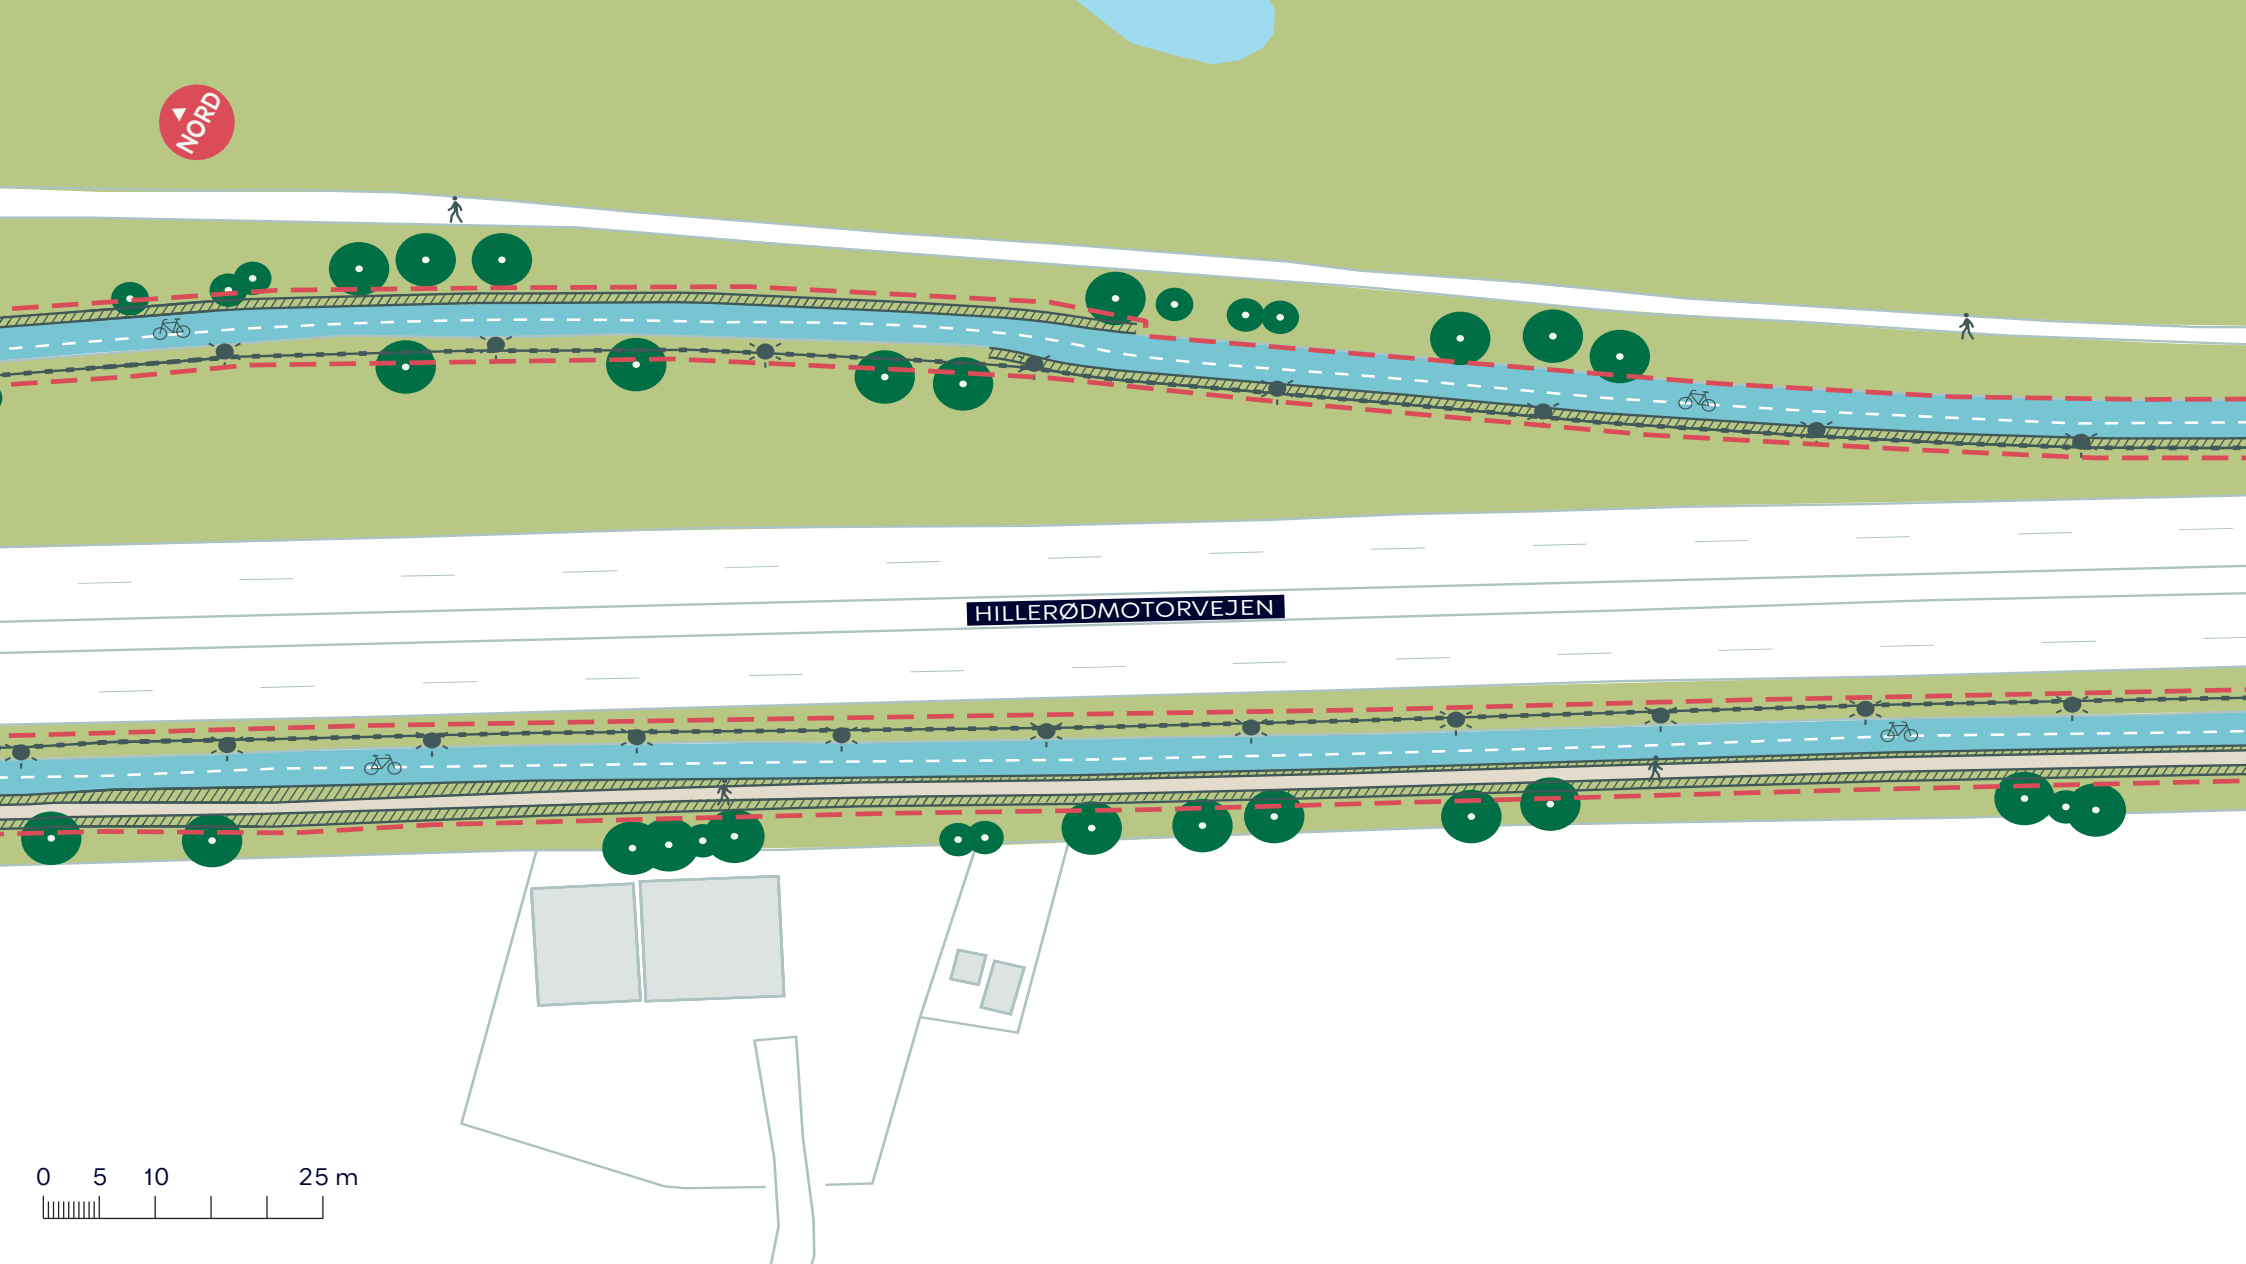


- Anlægsområde
- Træ der bevares
- Cykelsti der udvides
- Ny rabat

- Nyt trådhegn
- ☼ Ny lysmast

FARUMRUTEN
Brønshøj-Husum
Projektforslag
BILAG 4H



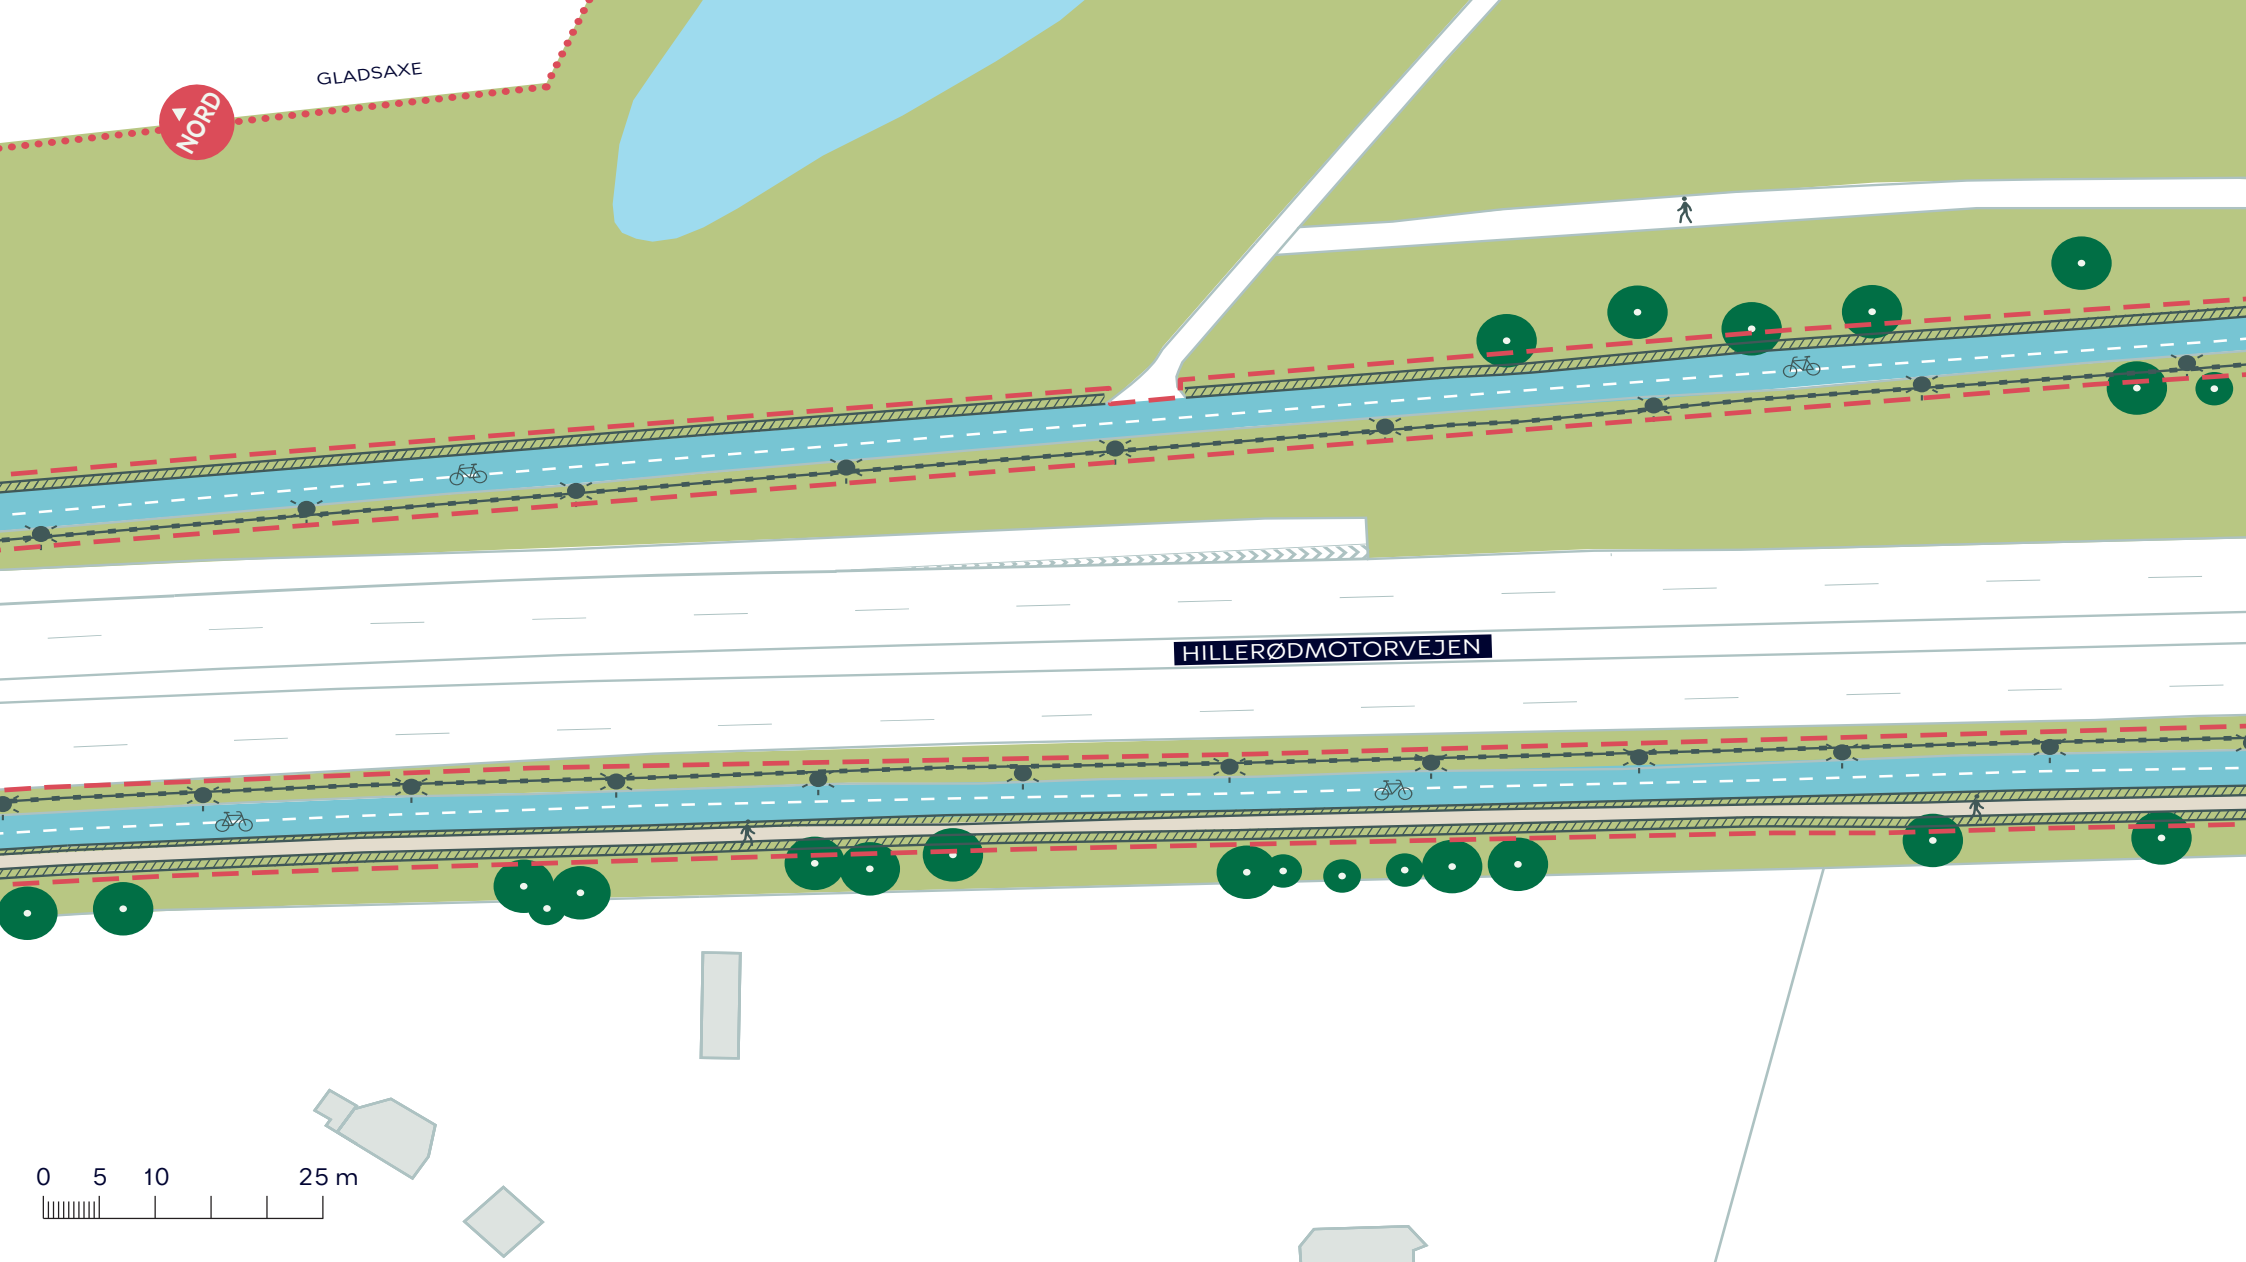

0 5 10 25 m

- | | | | |
|-------|-----------------|---|----------------------|
| --- | Anlægsområde | | Cykelsti der udvides |
| | Kommunegrænse | | Ny rabat |
| ● | Træ der bevares | | Fodgænger område |
| —●— | Nyt trådhegn | ☼ | Ny lysmast |

FARUMRUTEN
Brønshøj-Husum
Projektforslag
BILAG 4J





GLADSAXE

HILLERØDMOTORVEJEN

0 5 10 25 m

- Anlægsområde
- Kommunegrænse
- Træ der bevares
- Nyt trådhegn

- Cykelsti der udvides
- ▨ Ny rabat
- Fodgænger område
- ☼ Ny lysmast

FARUMRUTEN
Brønshøj-Husum
Projektforslag
BILAG 4K






0 5 10 25 m

- Anlægsområde
- Kommunegrænse
- Træ der bevares
- Ny trådhegn
- ☼ Ny lysmast

- Cykelsti der udvides
- Ny rabat
- Fodgænger område

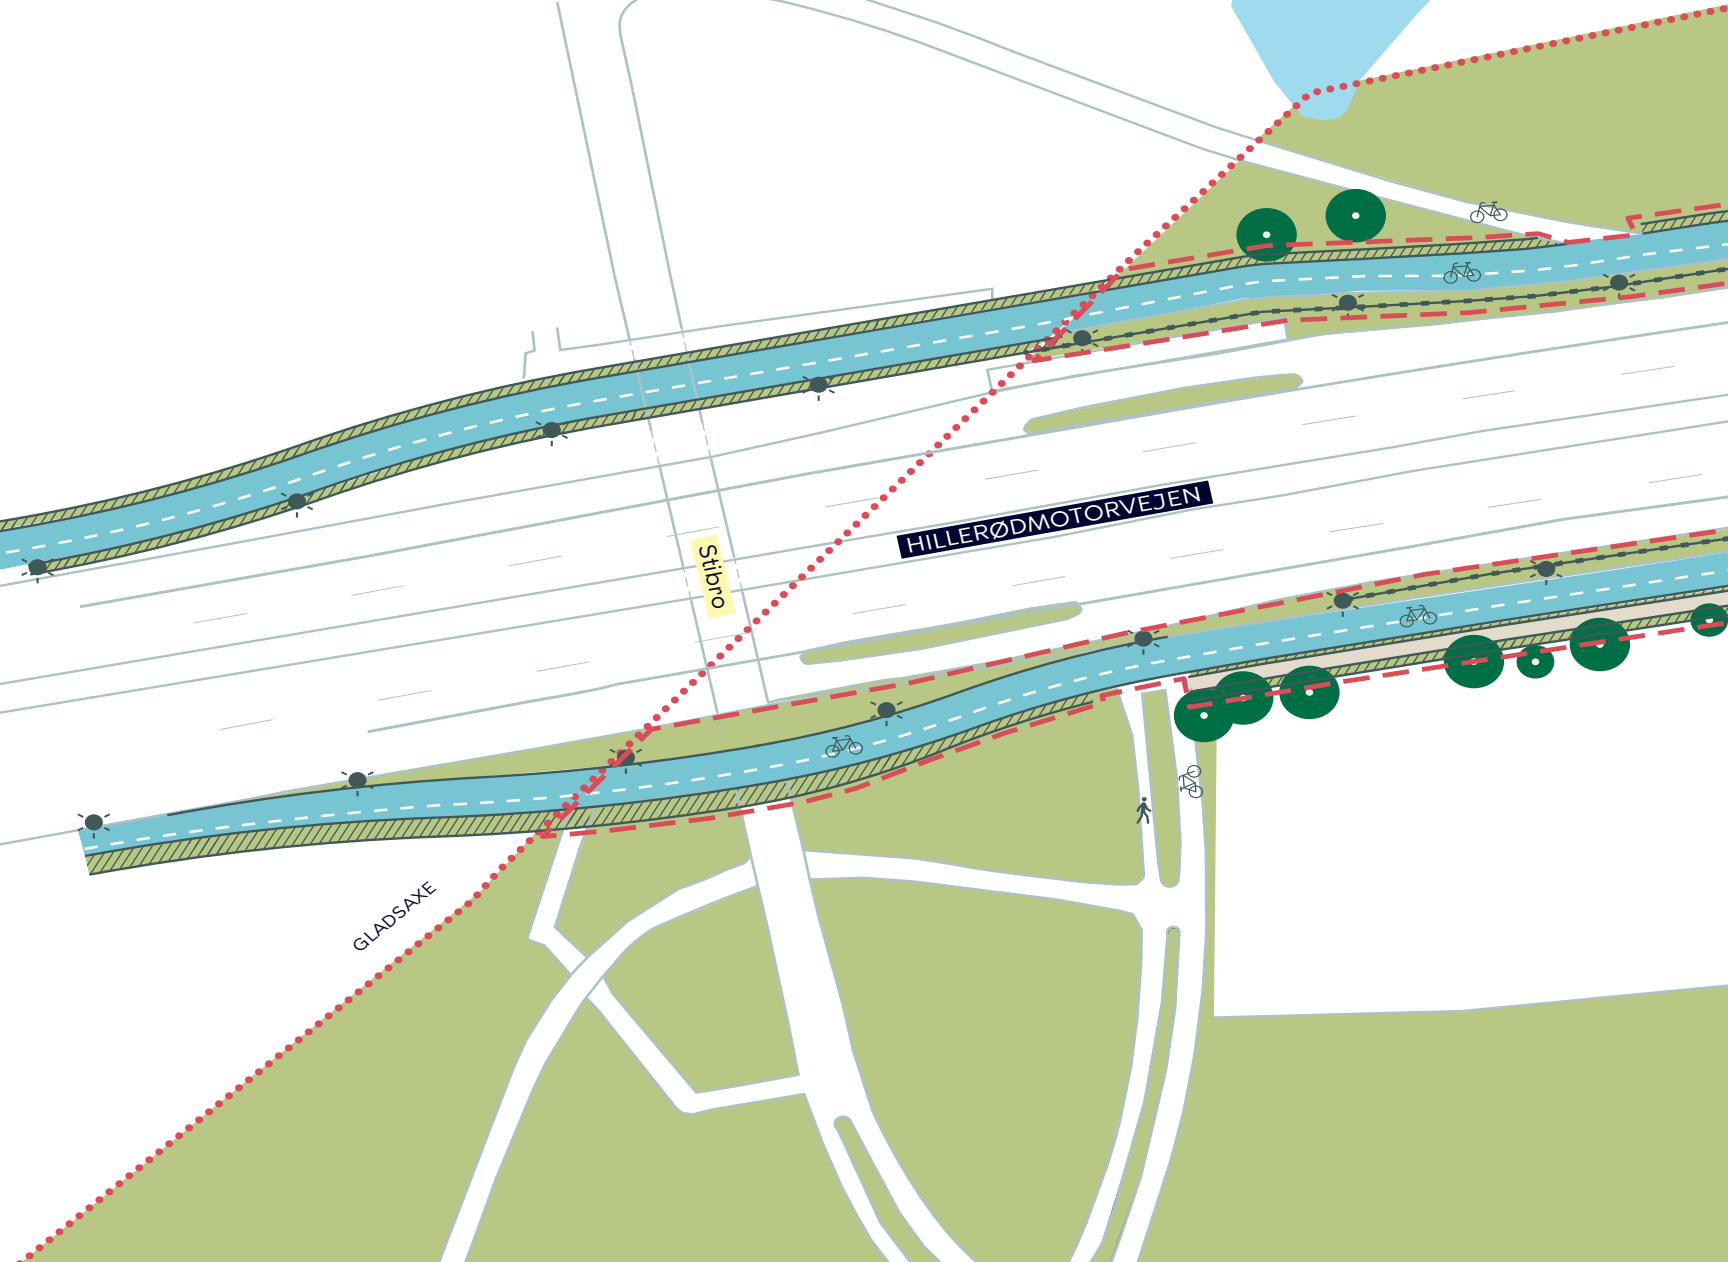

FARUMRUTEN
Brønshøj-Husum
Projektforslag
BILAG 4L

