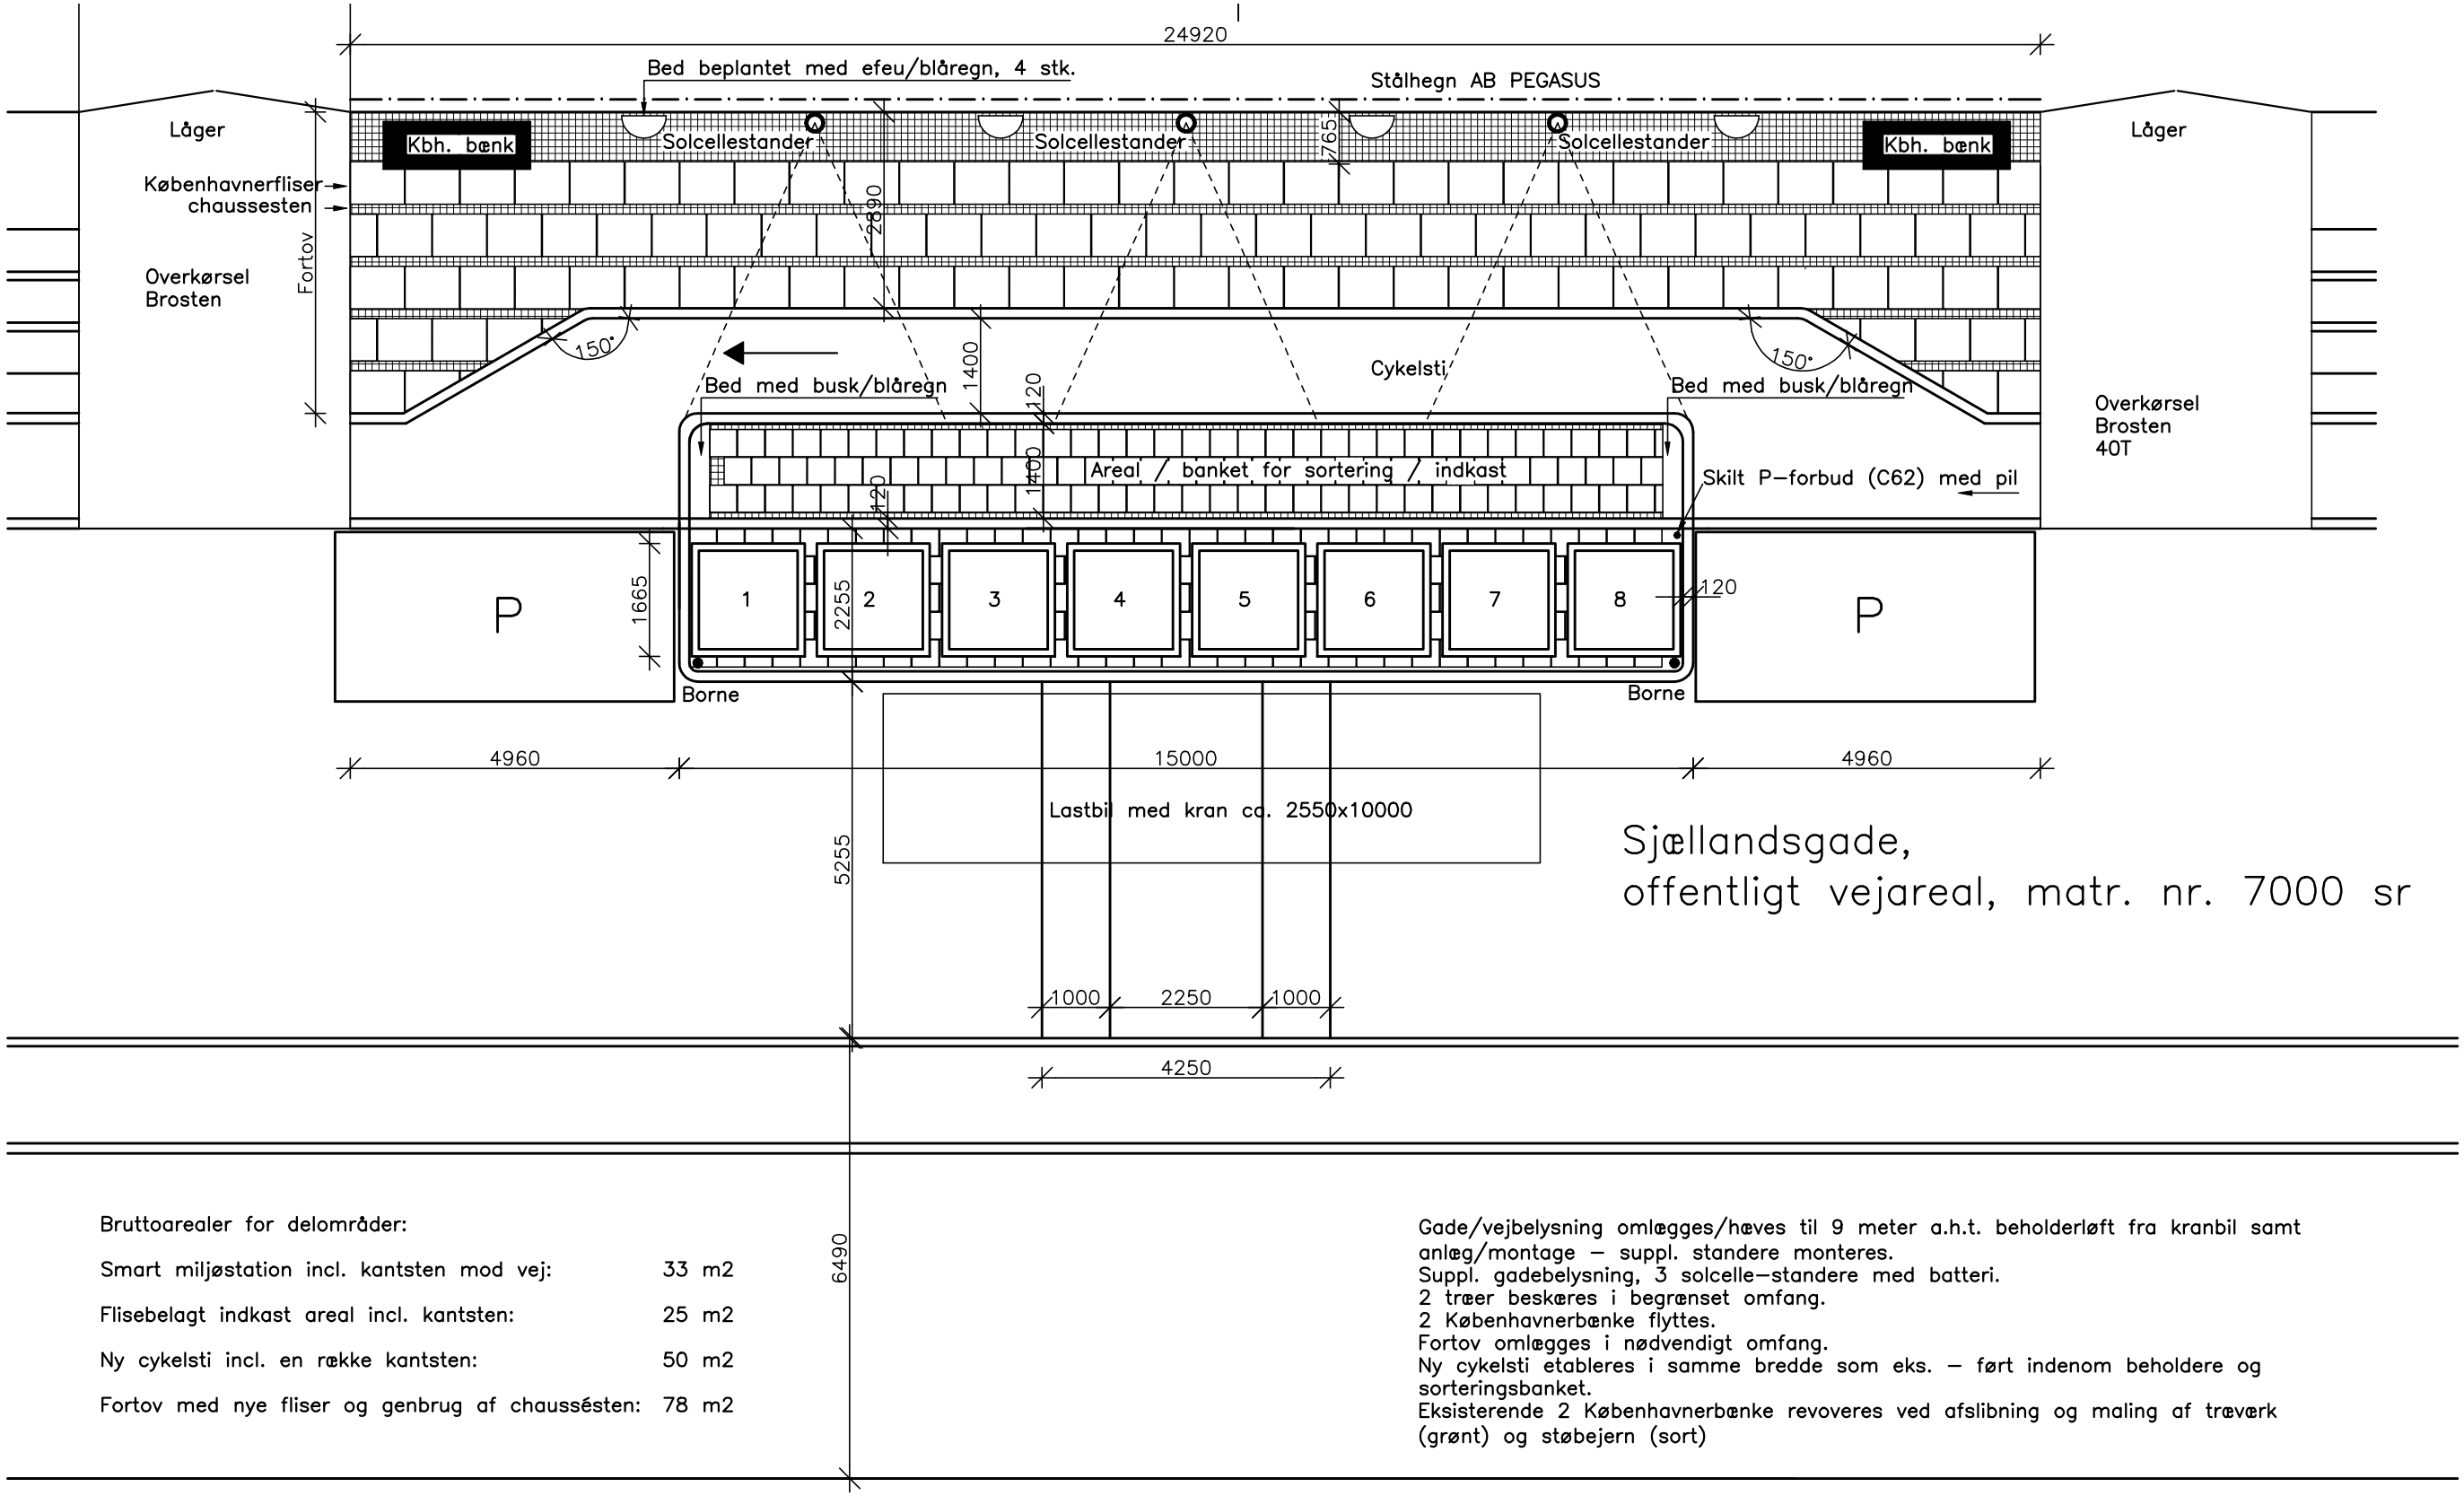

Sjællandsgade,
offentligt vejareal, matr. nr. 7000 sr

Bruttoarealer for delområder:

Smart miljøstation incl. kantsten mod vej:	33 m2
Flisebelagt indkast areal incl. kantsten:	25 m2
Ny cykelsti incl. en række kantsten:	50 m2
Fortov med nye fliser og genbrug af chaussésten:	78 m2

Gade/vejbelysning omlægges/hæves til 9 meter a.h.t. beholderløft fra kranbil samt anlæg/montage – suppl. standere monteres.
Suppl. gadebelysning, 3 solcelle-standere med batteri.
2 træer beskæres i begrænset omfang.
2 Københavnerbænke flyttes.
Fortov omlægges i nødvendigt omfang.
Ny cykelsti etableres i samme bredde som eks. – ført indenom beholdere og sorteringsbanket.
Eksisterende 2 Københavnerbænke revoveres ved afslibning og maling af træværk (grønt) og støbejern (sort)

SMART MILJØSTATION – BELÆGNINGSPLAN REV. 04.09.2015
SJÆLLANDSGADE 37-51
MÅL 1:100
PLAN FREMTIGE FORHOLD
D. 30.07.2015
ARKITEKT: SOLAR LIGHTNING CONSULTANTS APS
INGENIØR: OKHOLM APS.