


--- Anlægsområde



KRONPRINSESSEGADE
 Indre By
 Projektforslag
 Bilag 3A



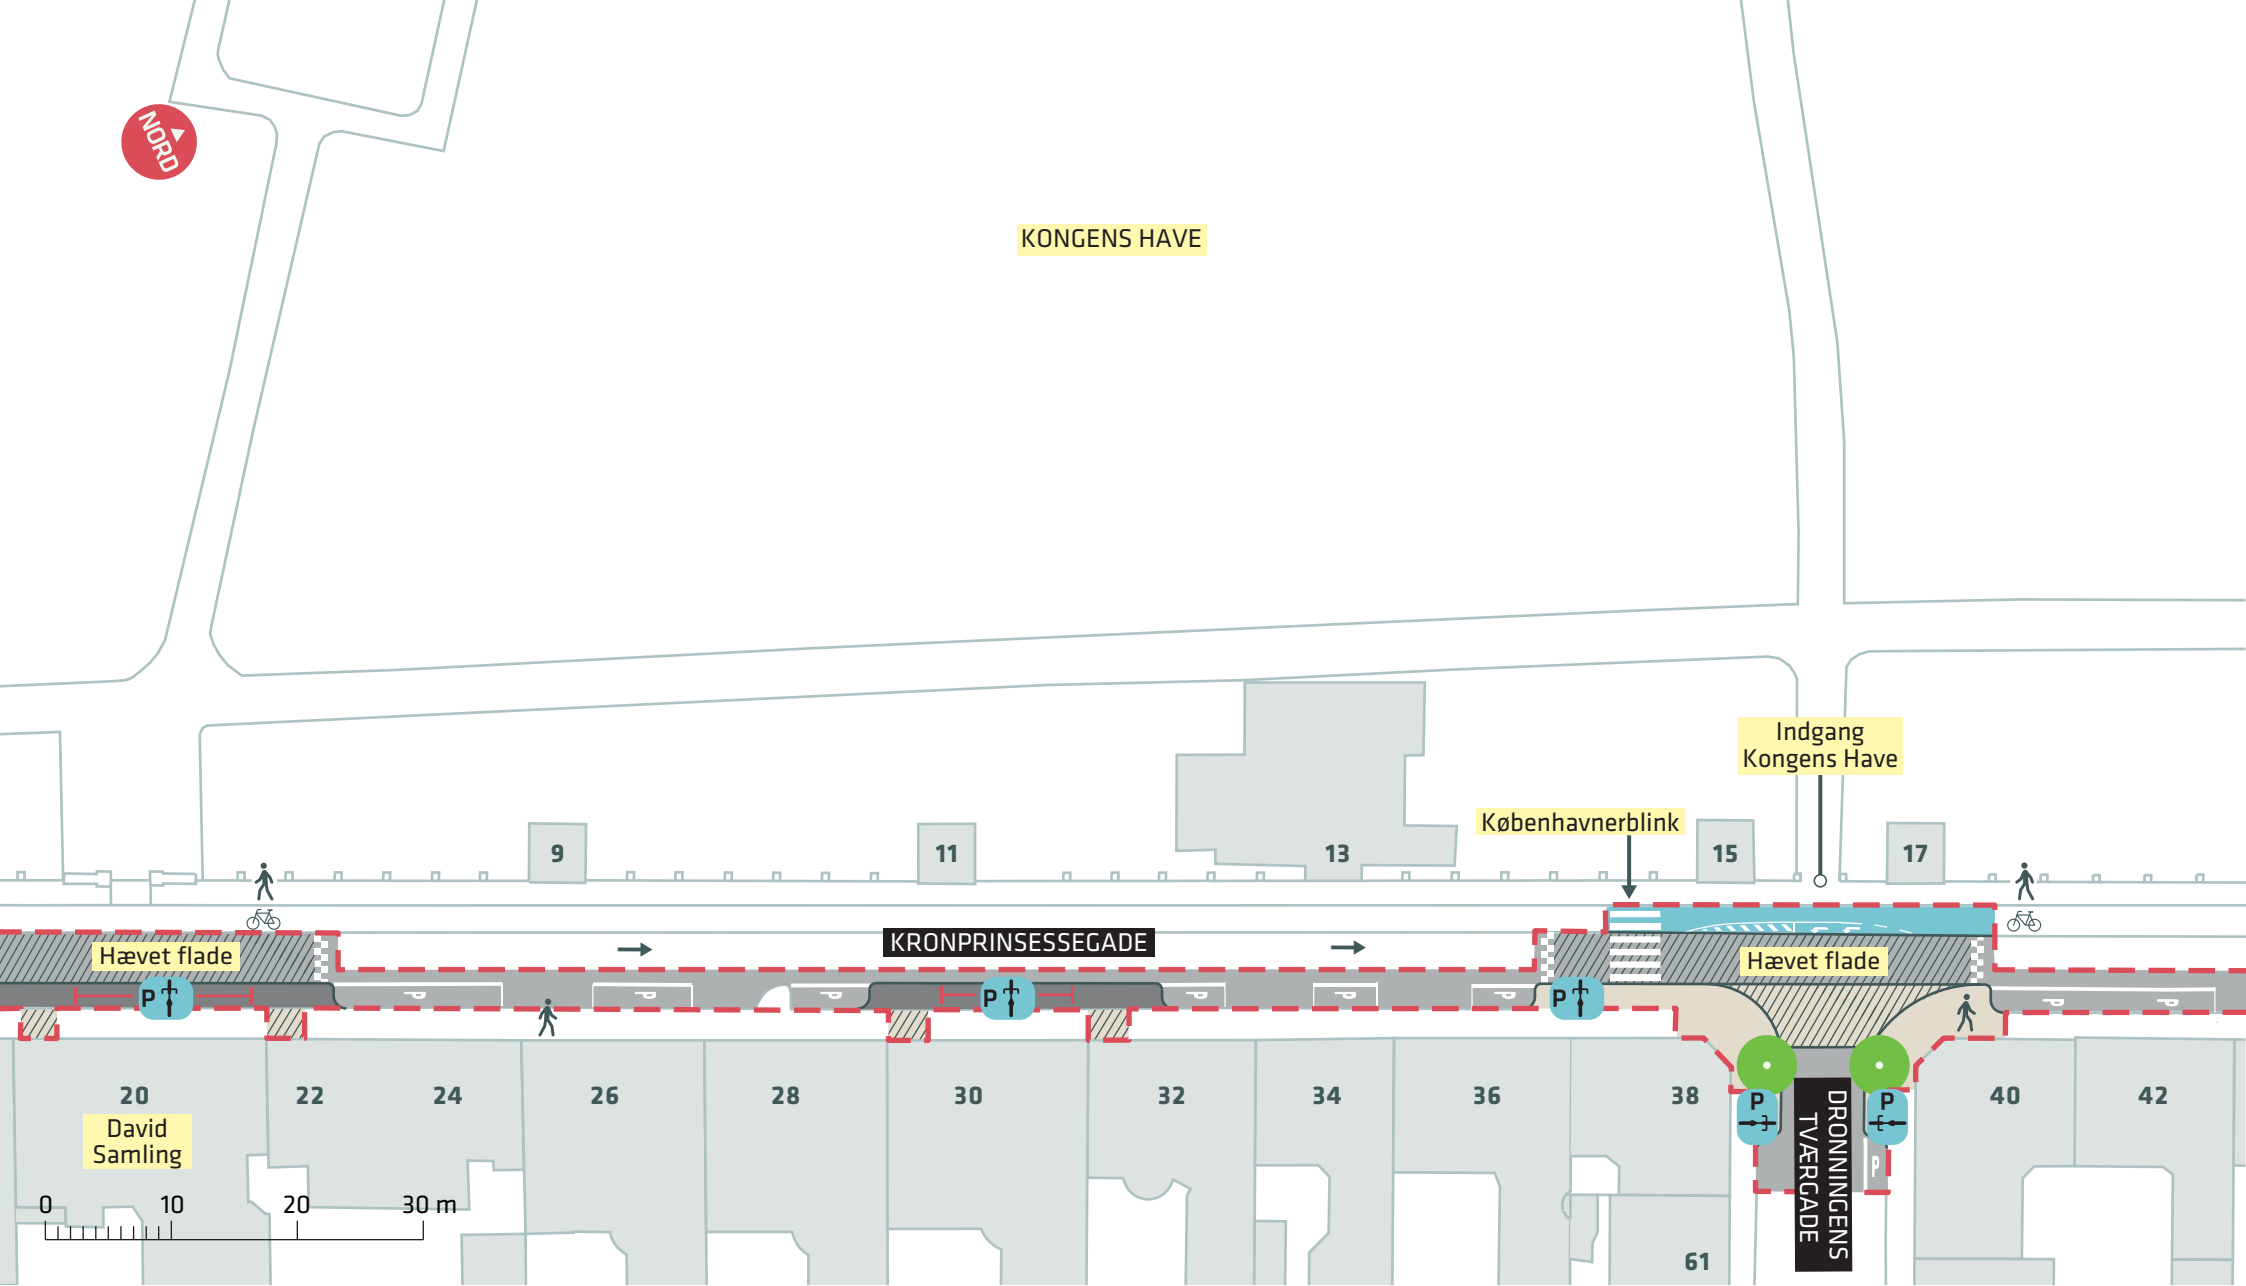

KONGENS HAVE



-  Anlægsområde
-  Nyt træ (2 stk.)

KRONPRINSESSEGADE
Indre By
Projektforslag
Bilag 3B





KONGENS HAVE

SØLVGADE


KRONPRINSESSEGADE


KRONPRINSESSEGADE

0 10 20 30 m

--- Anlægsområde

KRONPRINSESSEGADE
Indre By
Projektforslag
Bilag 3C

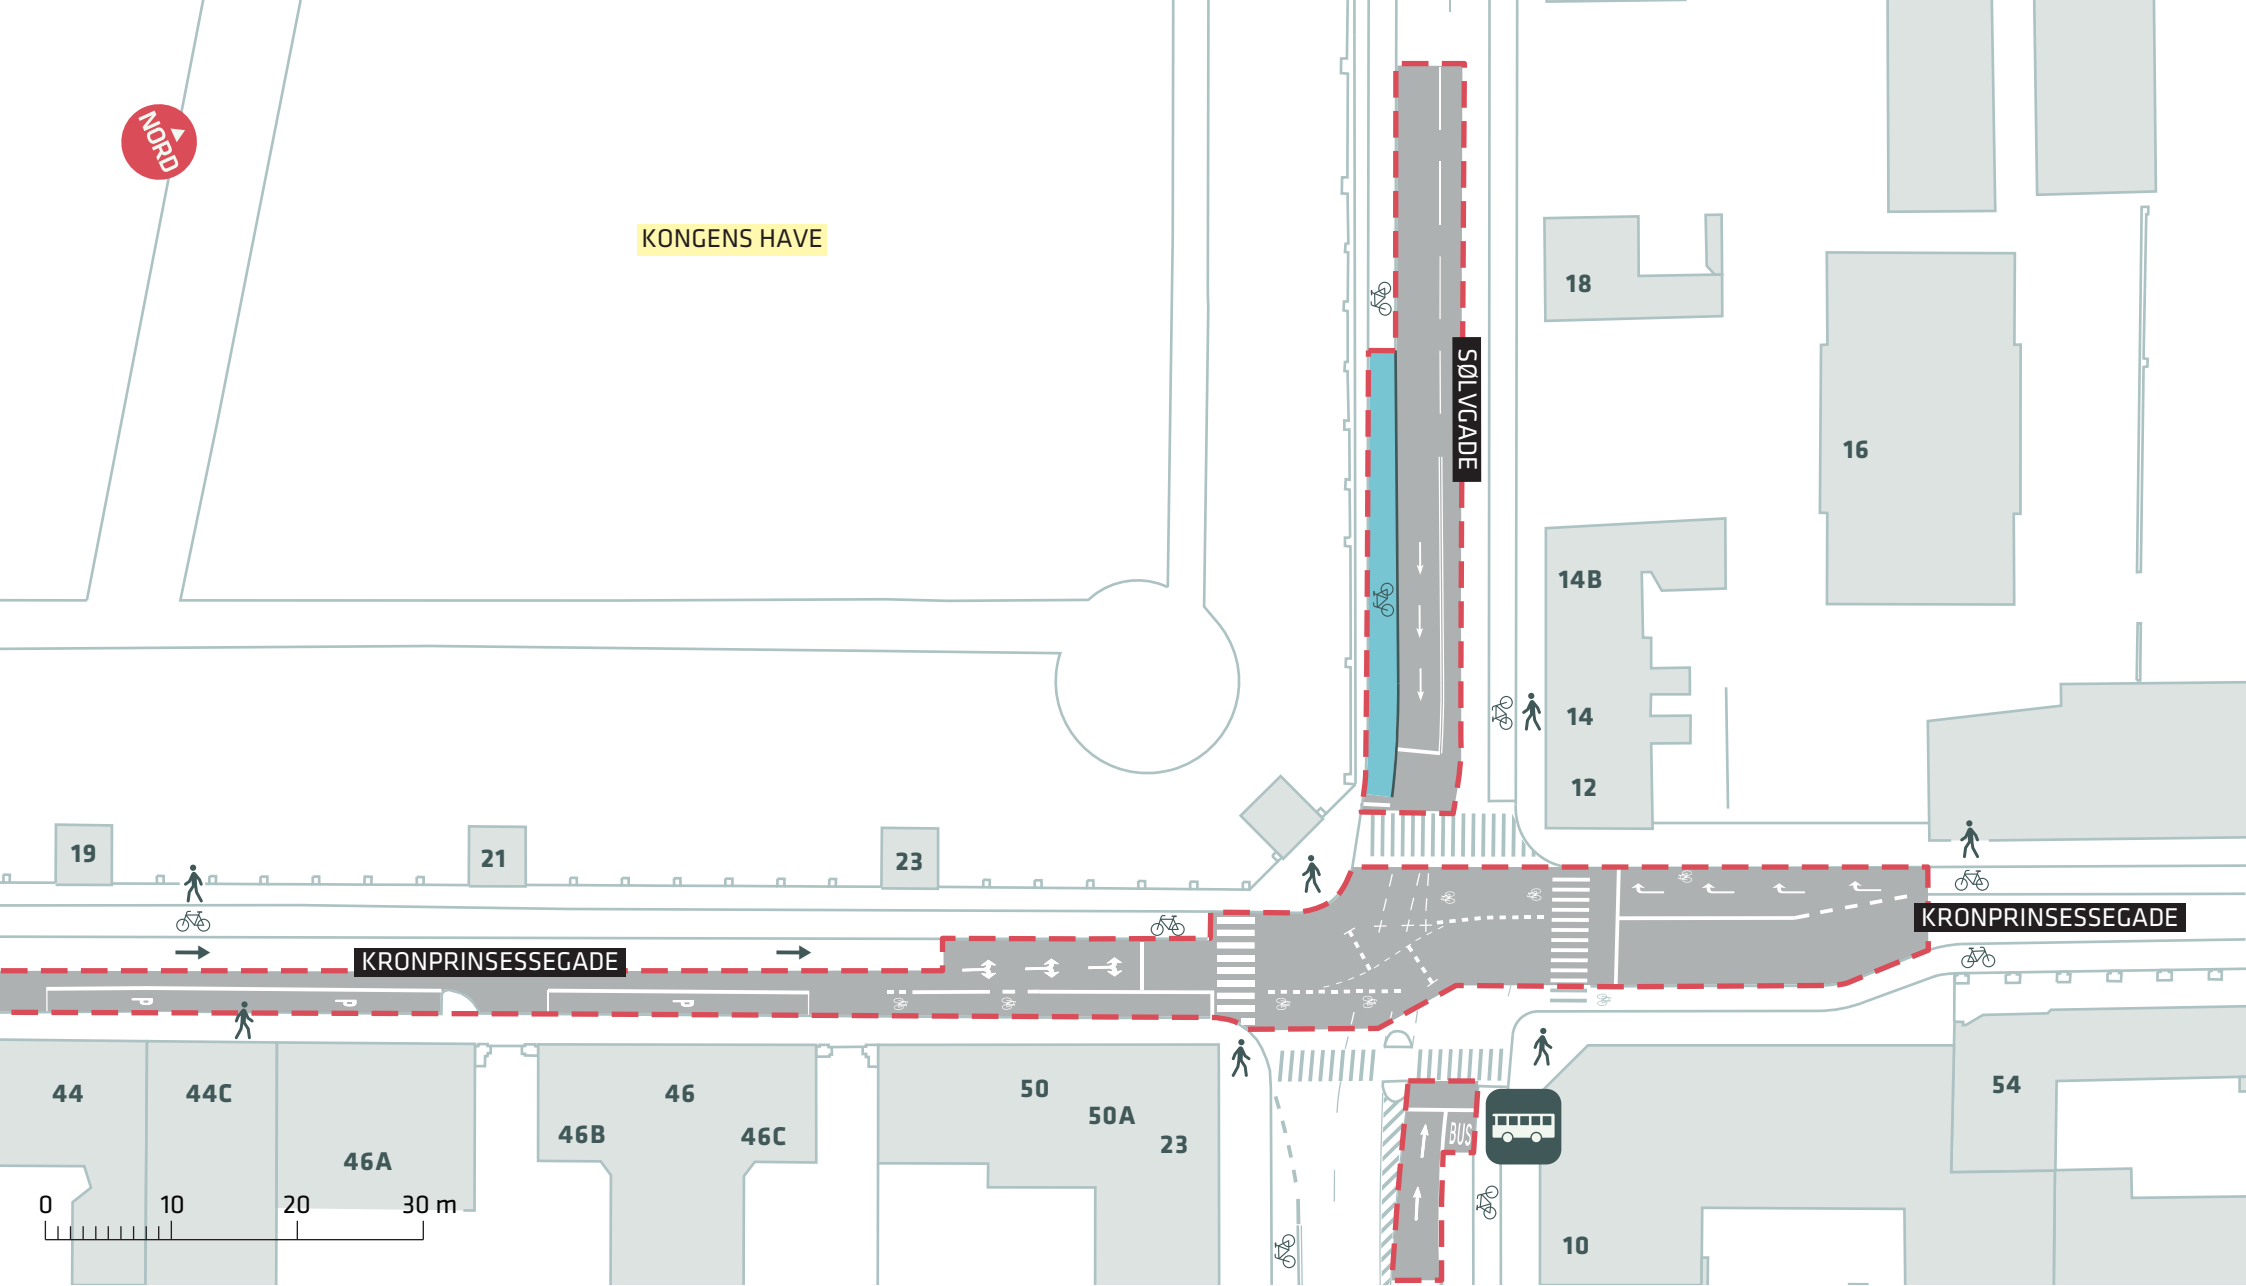

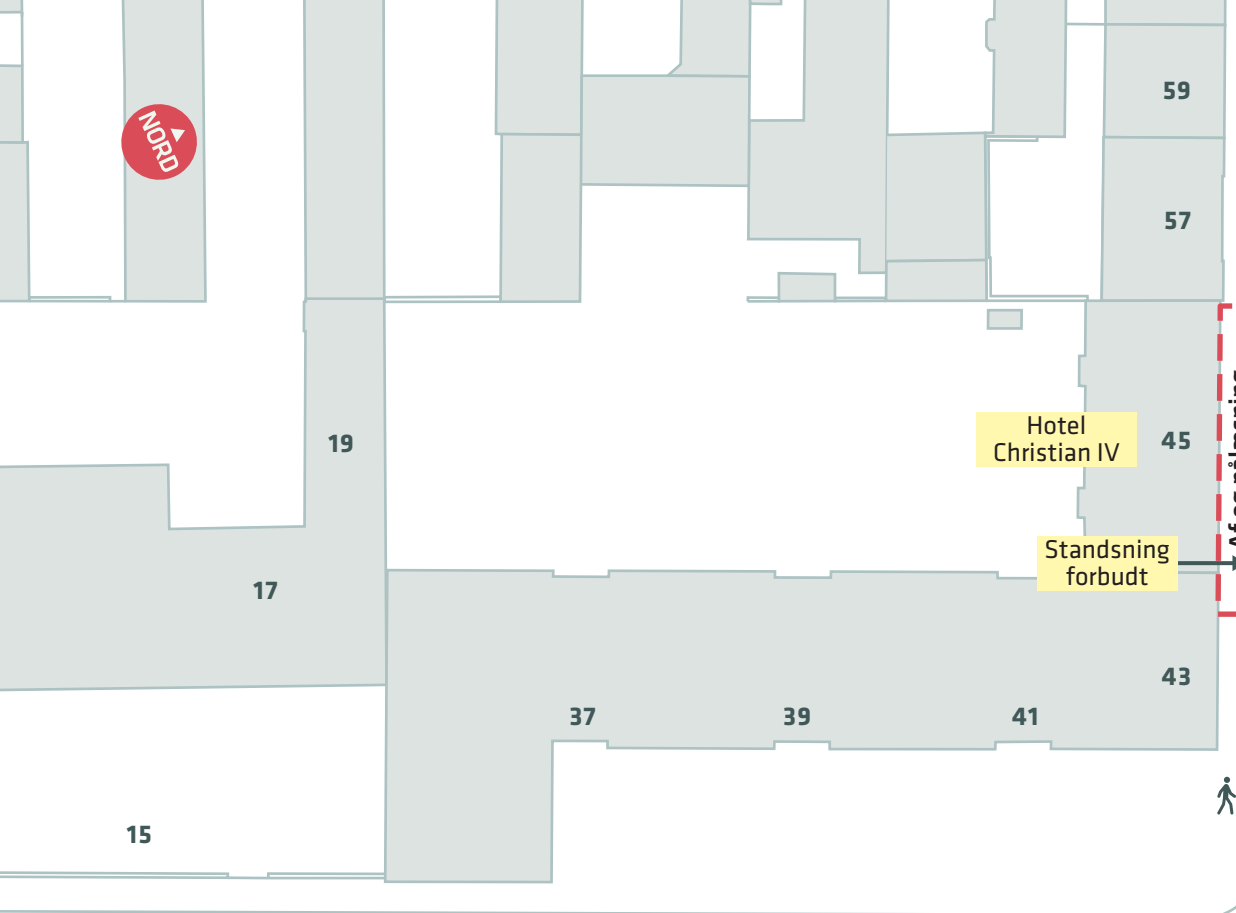


DRONNINGENS TVÆRGADE

Af og pålæsning
tilladt

Hotel
Christian IV

Standingsforbudt

NORD

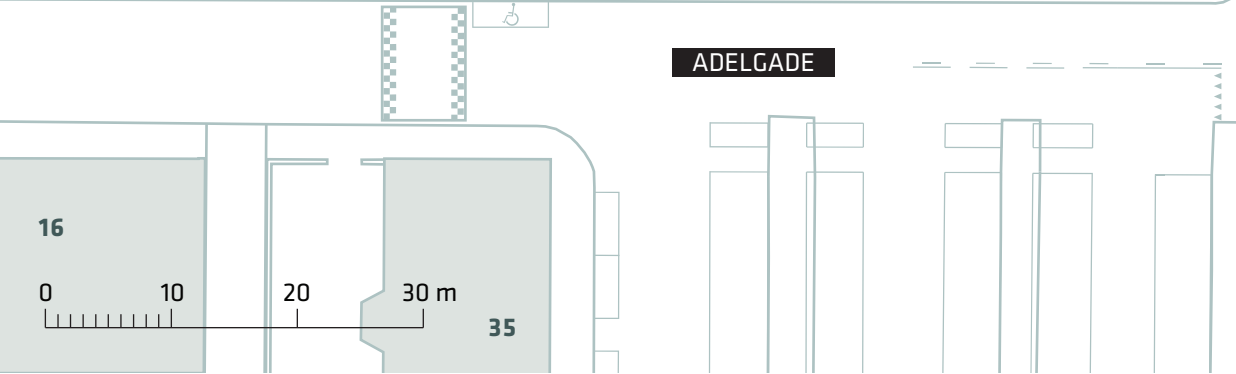

ADELGADE

16

0 10 20 30 m

35



ADELGADE



44

--- Anlægsområde

KRONPRINSESSEGADE
Indre By
Projektforslag
Bilag 3D

