



Alekistevej

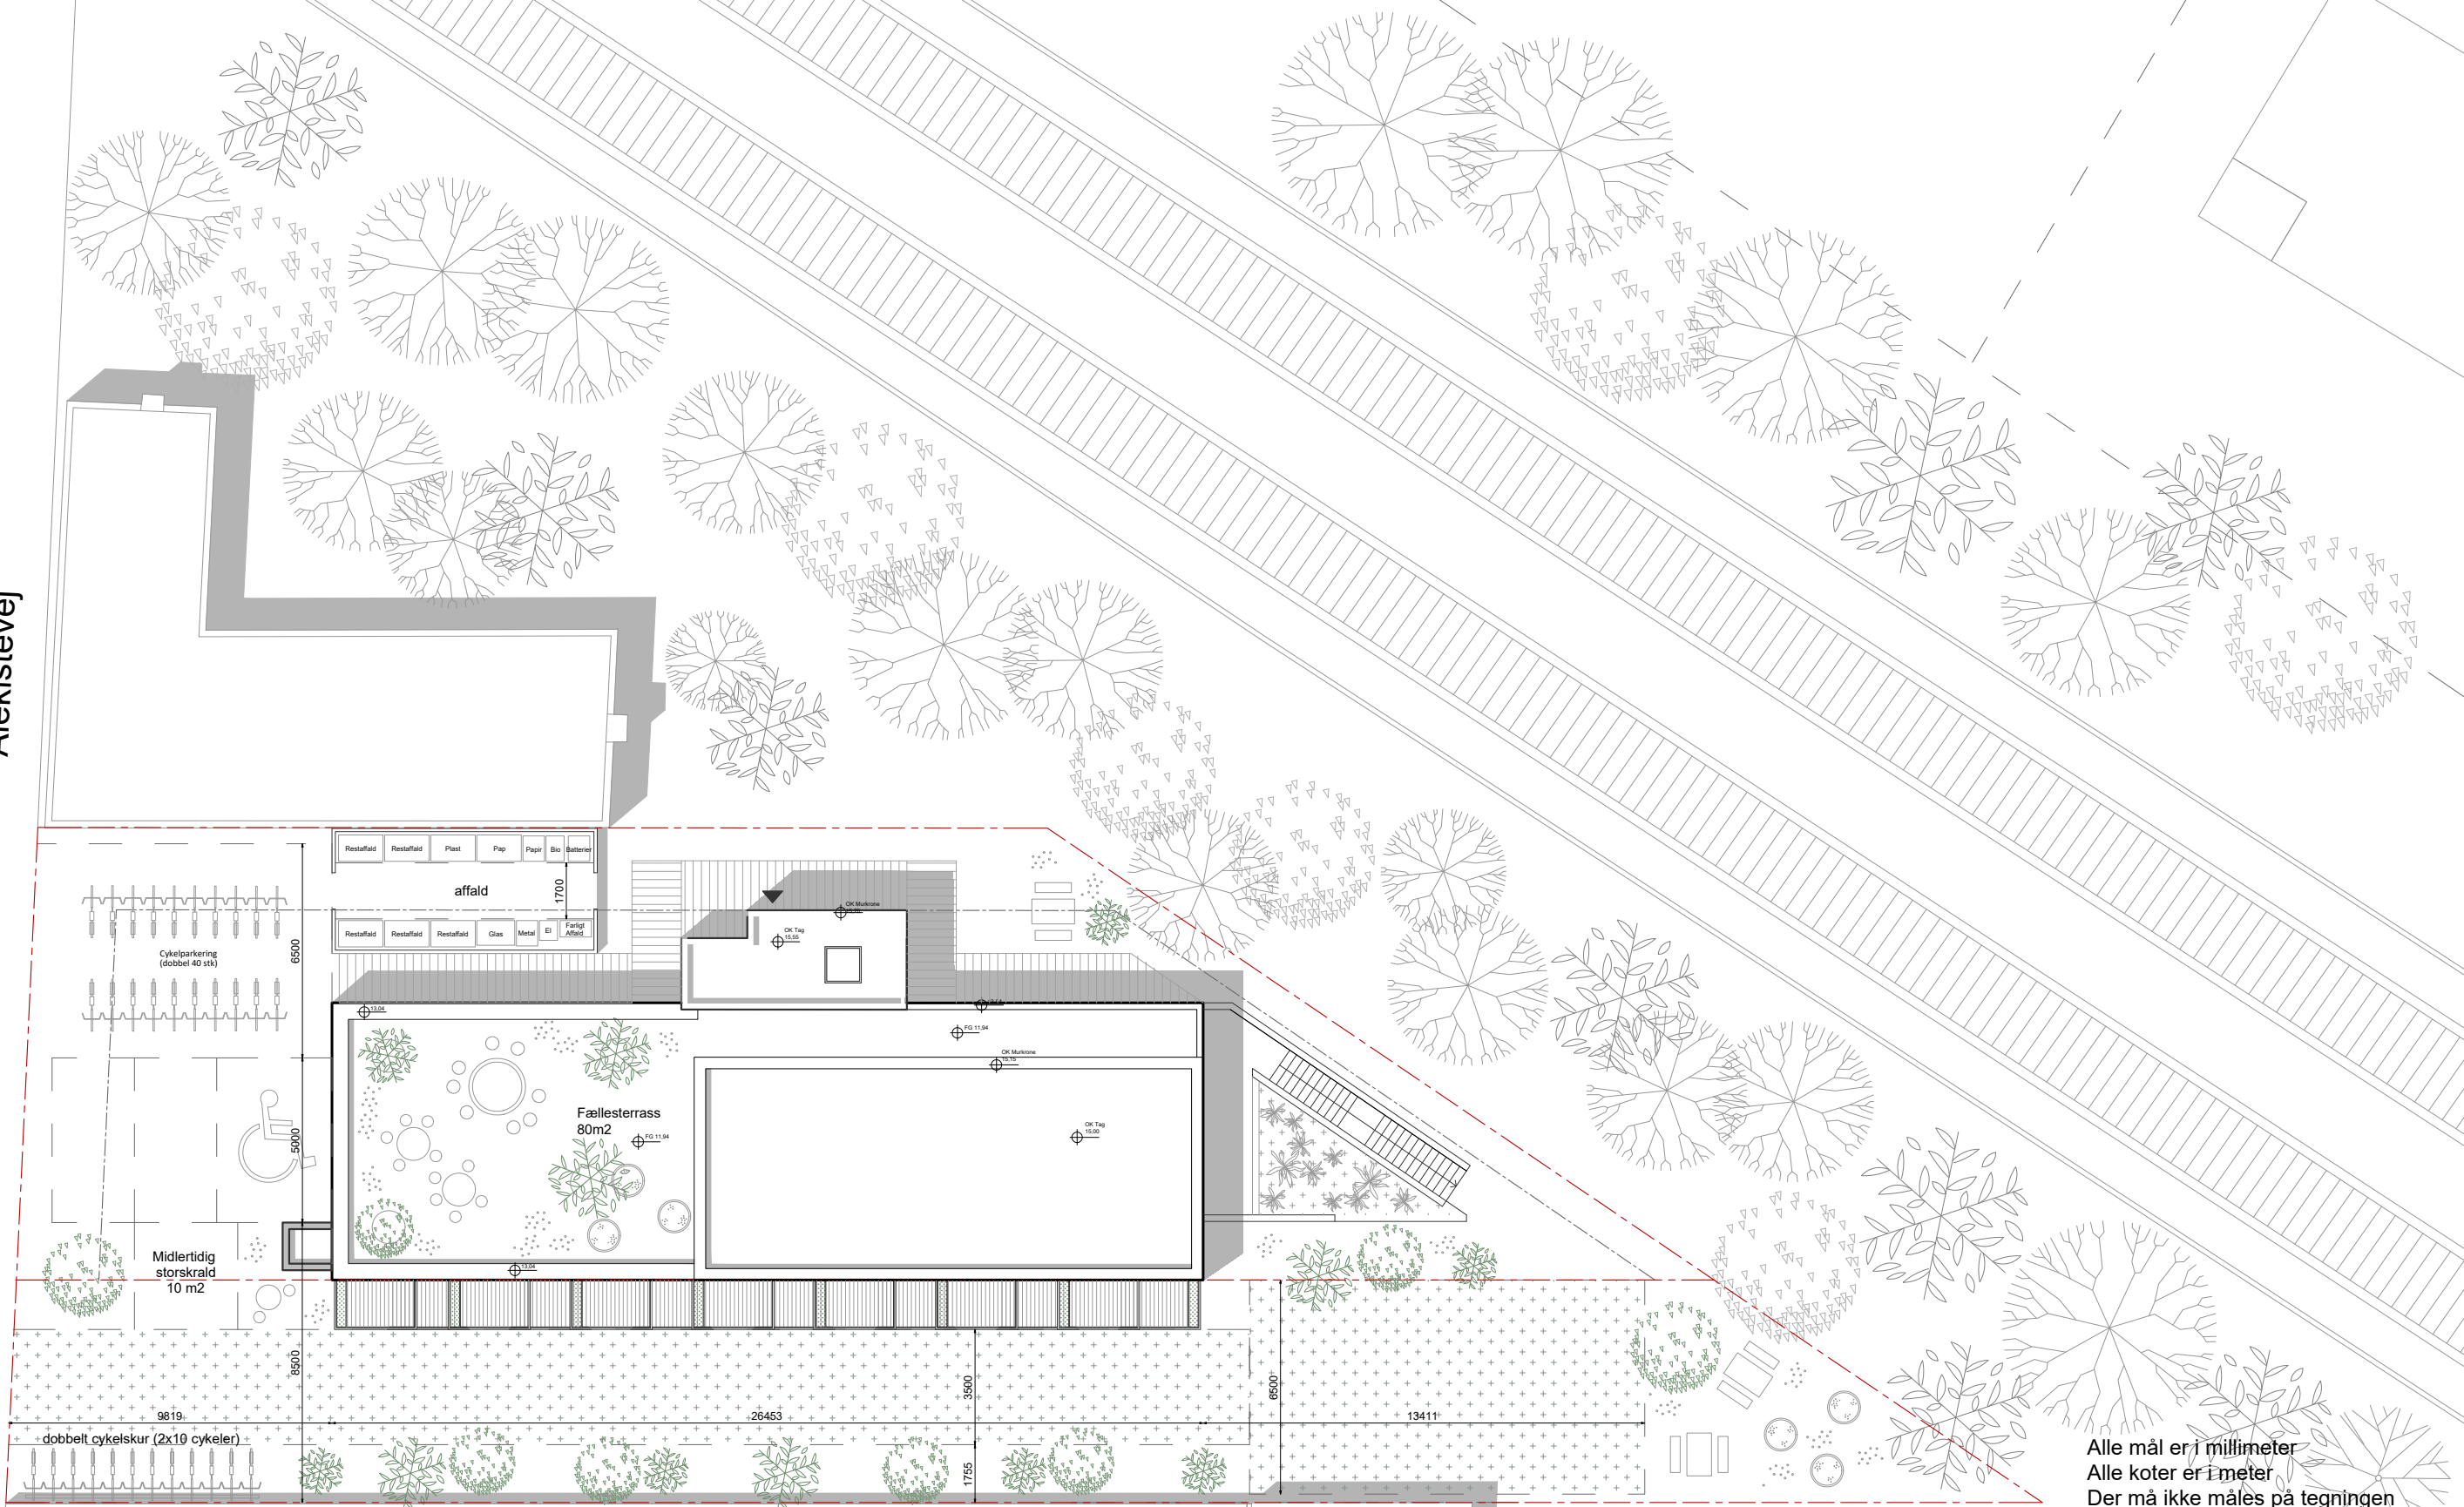

Alle mål er i millimeter  
 Alle koter er i meter  
 Der må ikke måles på tegningen

SKALA 1:200

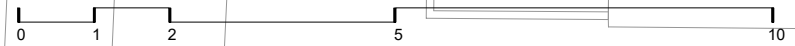

REV.: REV. BESKRIVELSE      REV. DATO:      SIGN.:      GODK.:

NOTE: ALLE MÅL KONTROLLERES PÅ STEDET

**Alekistevej Ungdomboliger** K01\_H1\_N01

Situationsplan TEGNET AF: IS

Myndighedsprojekt GODKENDT AF:


Alekistevej 144, 2720 Vanløse MAL: 1:200

**WE** WE Architecture ApS DATO: 23.02.21

Njalsgade 21E, 2. sal 2300 Kbh. S FORMAT: A3

we@we-a.dk

www.we-a.dk      Tif: 31 22 20 77

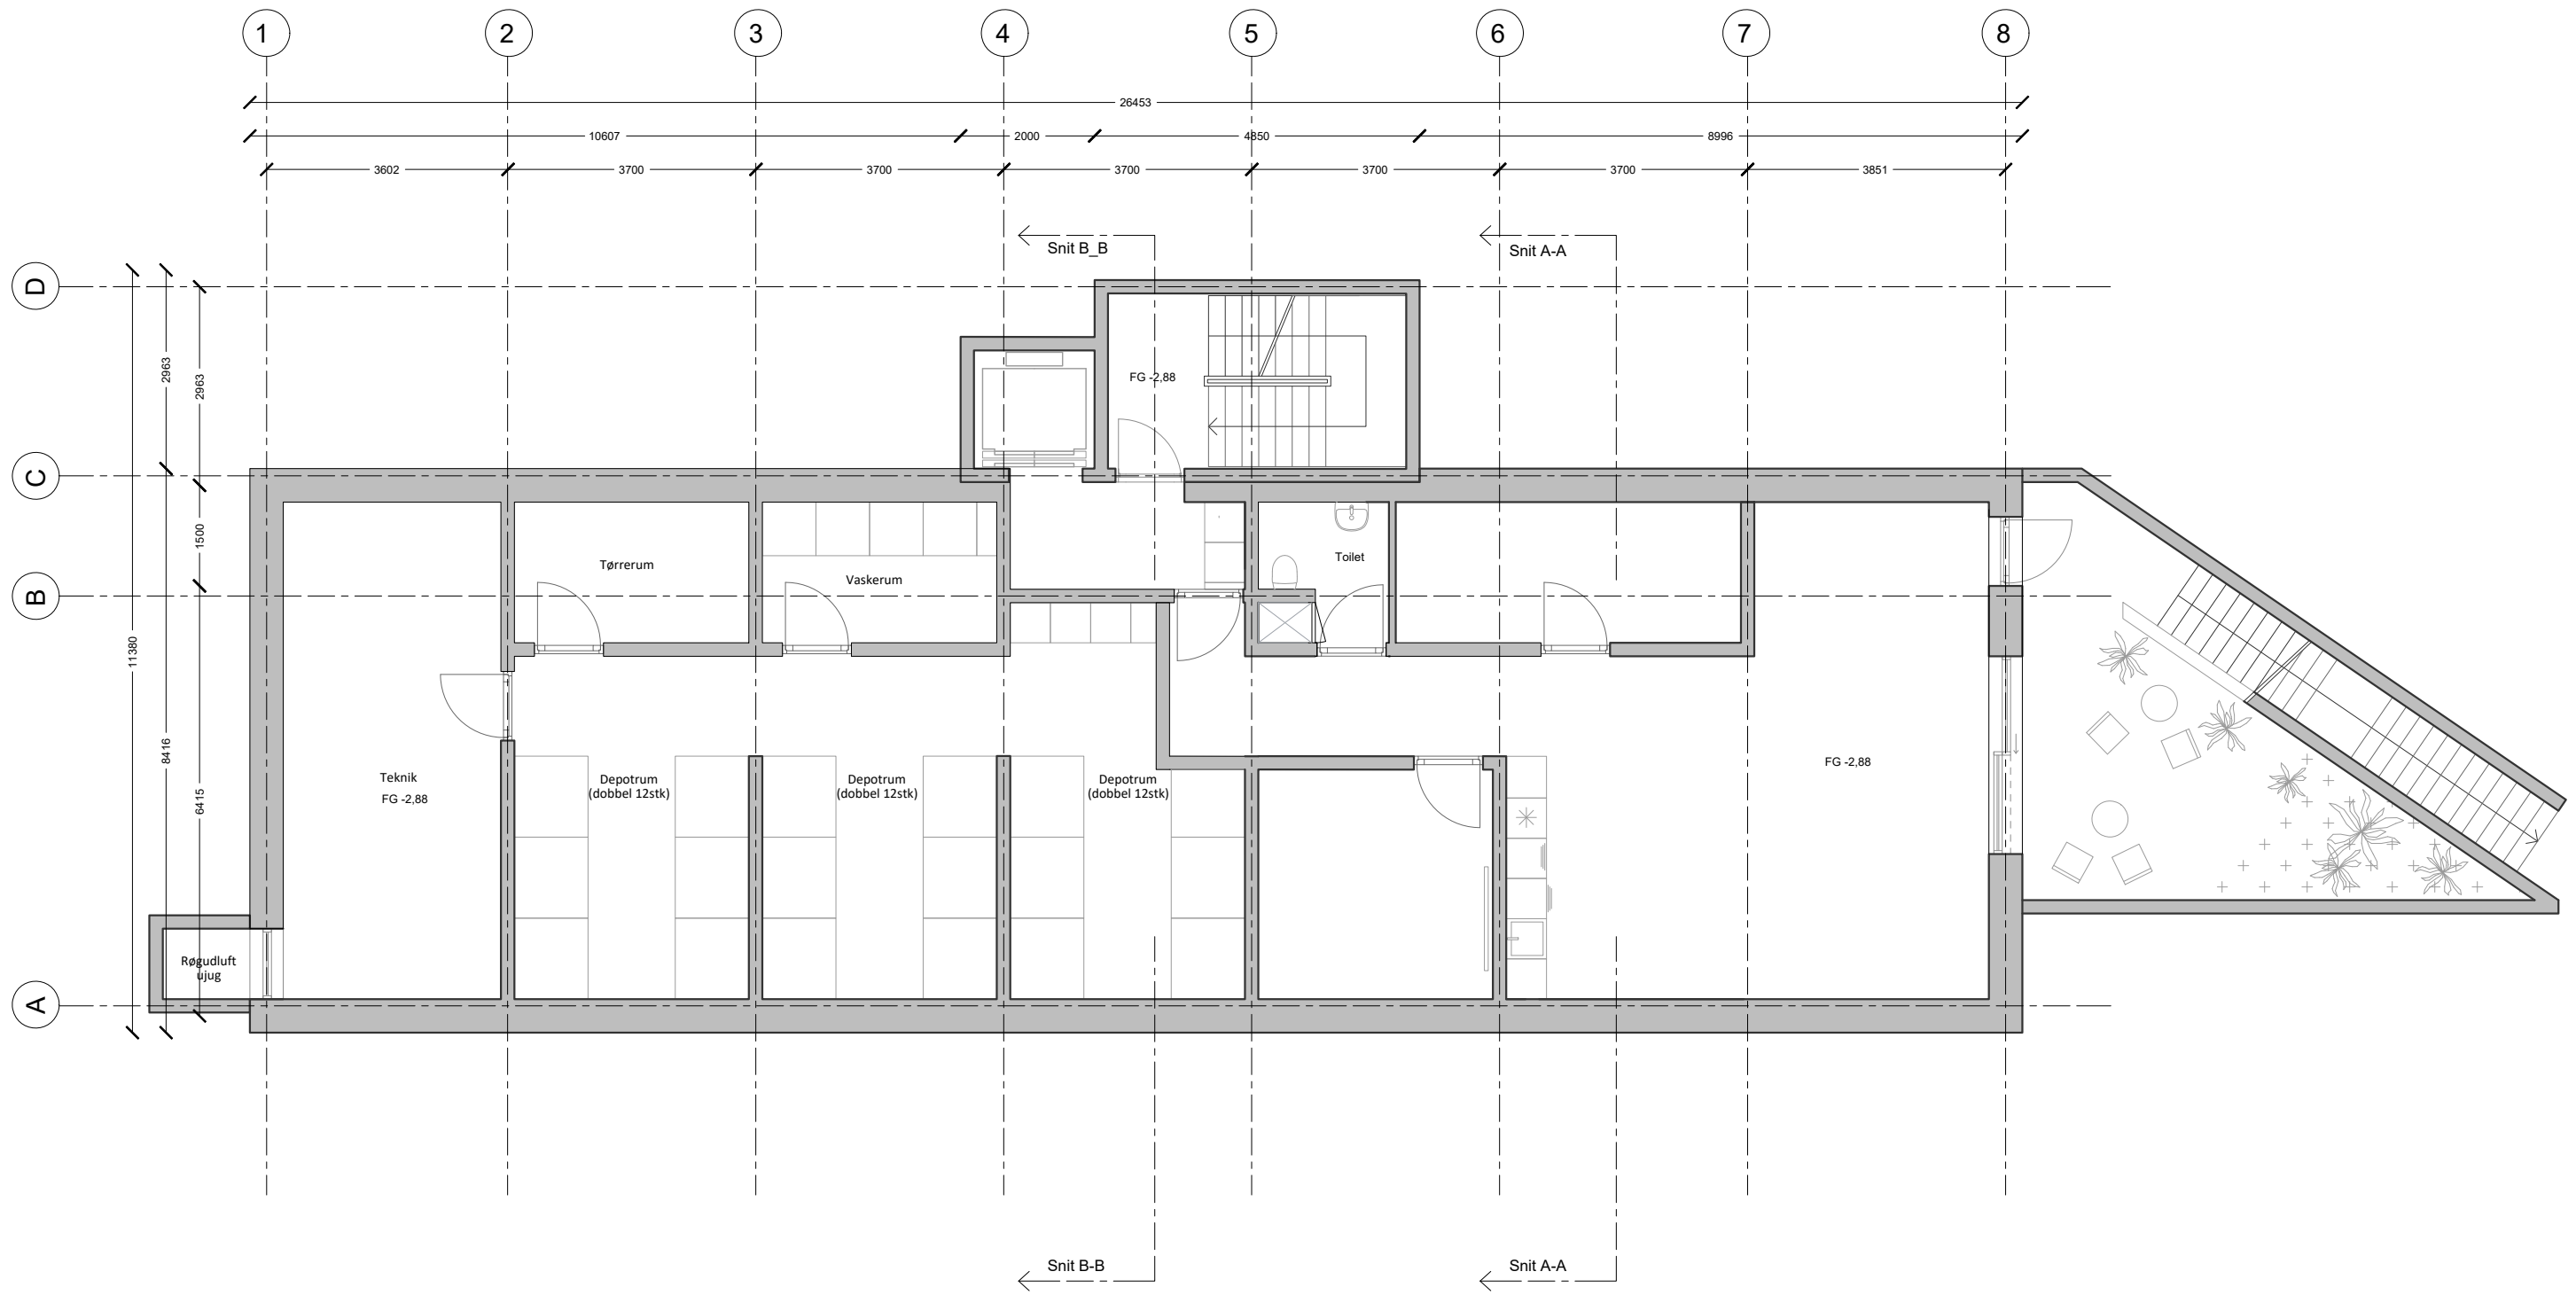

REV.:	REV. BESKRIVELSE	REV. DATO:	SIGN.:	GODK.:

NOTE: ALLE MÅL KONTROLLERES PÅ STEDET

**Ålekistevej Ungdomboliger** K01\_H1\_N02


Møbleringsplan, Kælder	TEGNET AF:	IS
	GODKENDT AF:	
	MAL:	1:100
	DATO:	23.02.21
	FORMAT:	A3


Myndighedsprojekt  
Ålekistevej 144, 2720 Vanløse

**WE** WE Architecture ApS  
Njalsgade 21E, 2. sal 2300 Kbh. S

we@we-a.dk  
www.we-a.dk

Tlf: 31 22 20 77

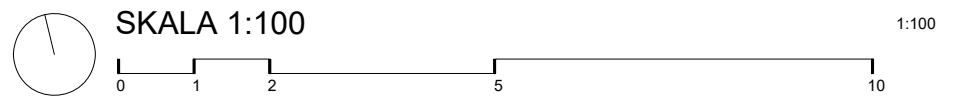

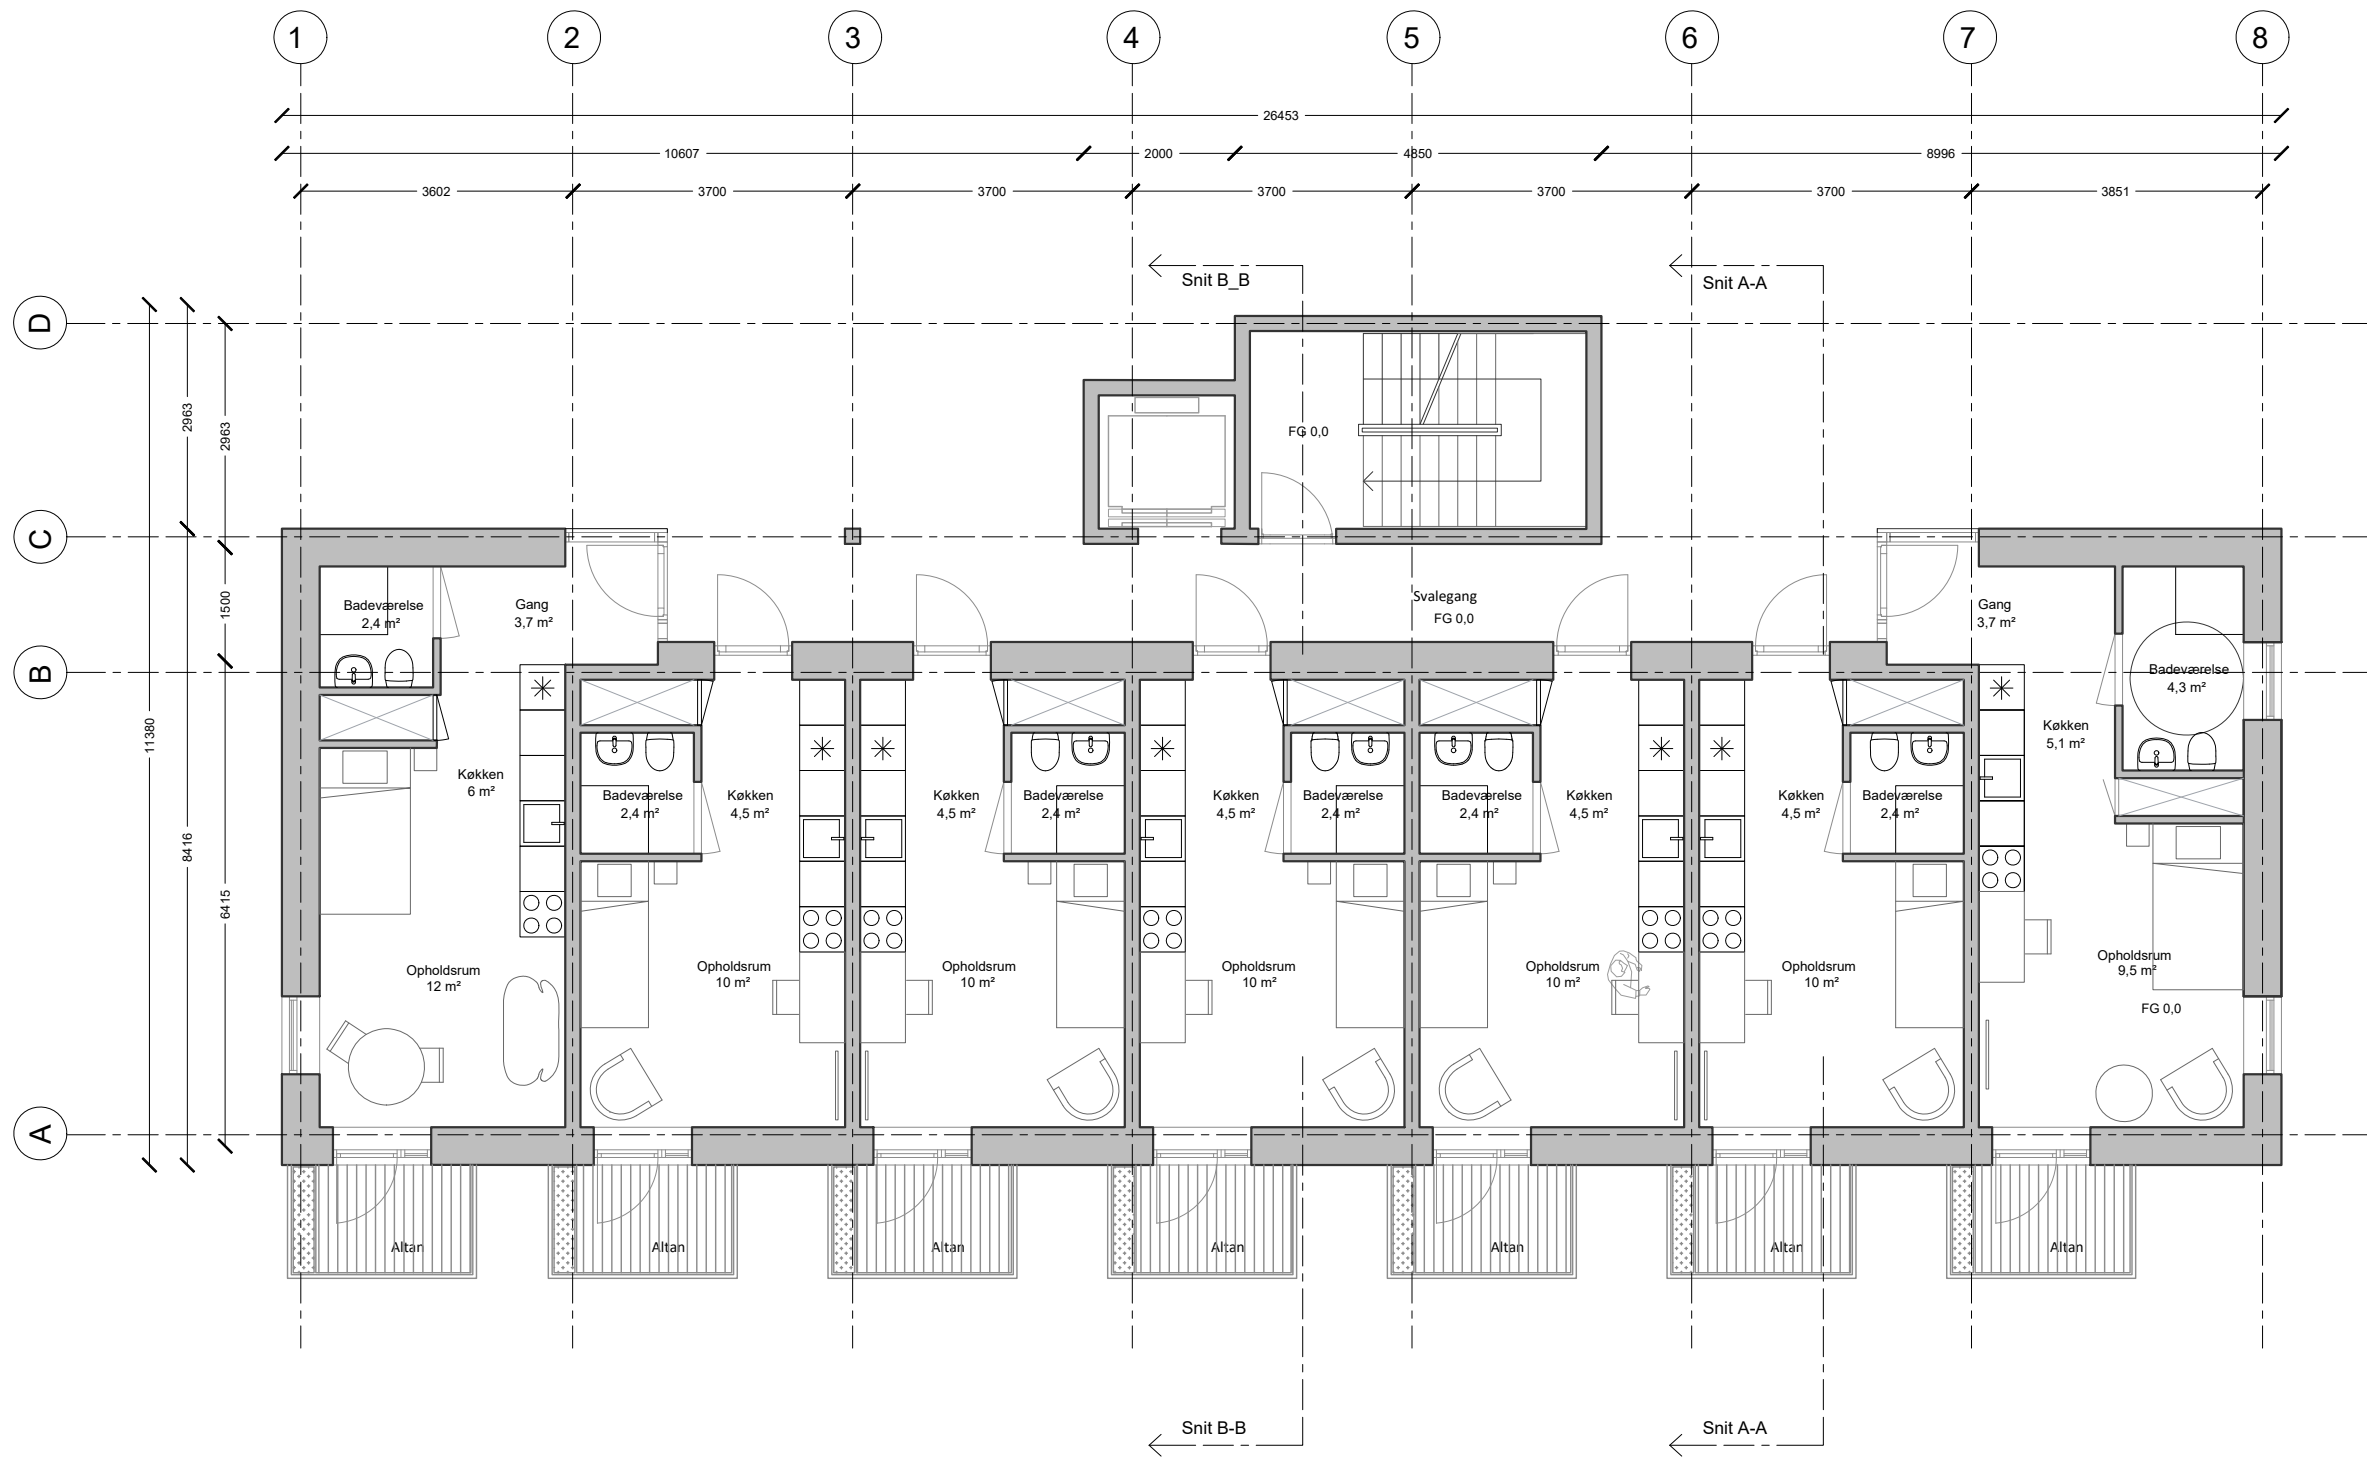

REV.: REV. BESKRIVELSE  
 NOTE: ALLE MÅL KONTROLLERES PÅ STEDET

REV. DATO:                      SIGN.:                      GODK.:

Ålekistevej Ungdomboliger

K01\_H1\_N03


Møbleringsplan, Stue


TEGNET AF: IS  
 GODKENDT AF:  
 MAL: 1:100  
 DATO: 23.02.21  
 FORMAT: A3

Myndighedsprojekt  
 Ålekistevej 144, 2720 Vanløse

**WE** WE Architecture ApS  
 Njalsgade 21E, 2. sal 2300 Kbh. S

we@we-a.dk  
 www.we-a.dk                      Tlf: 31 22 20 77

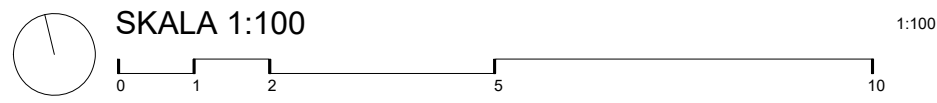

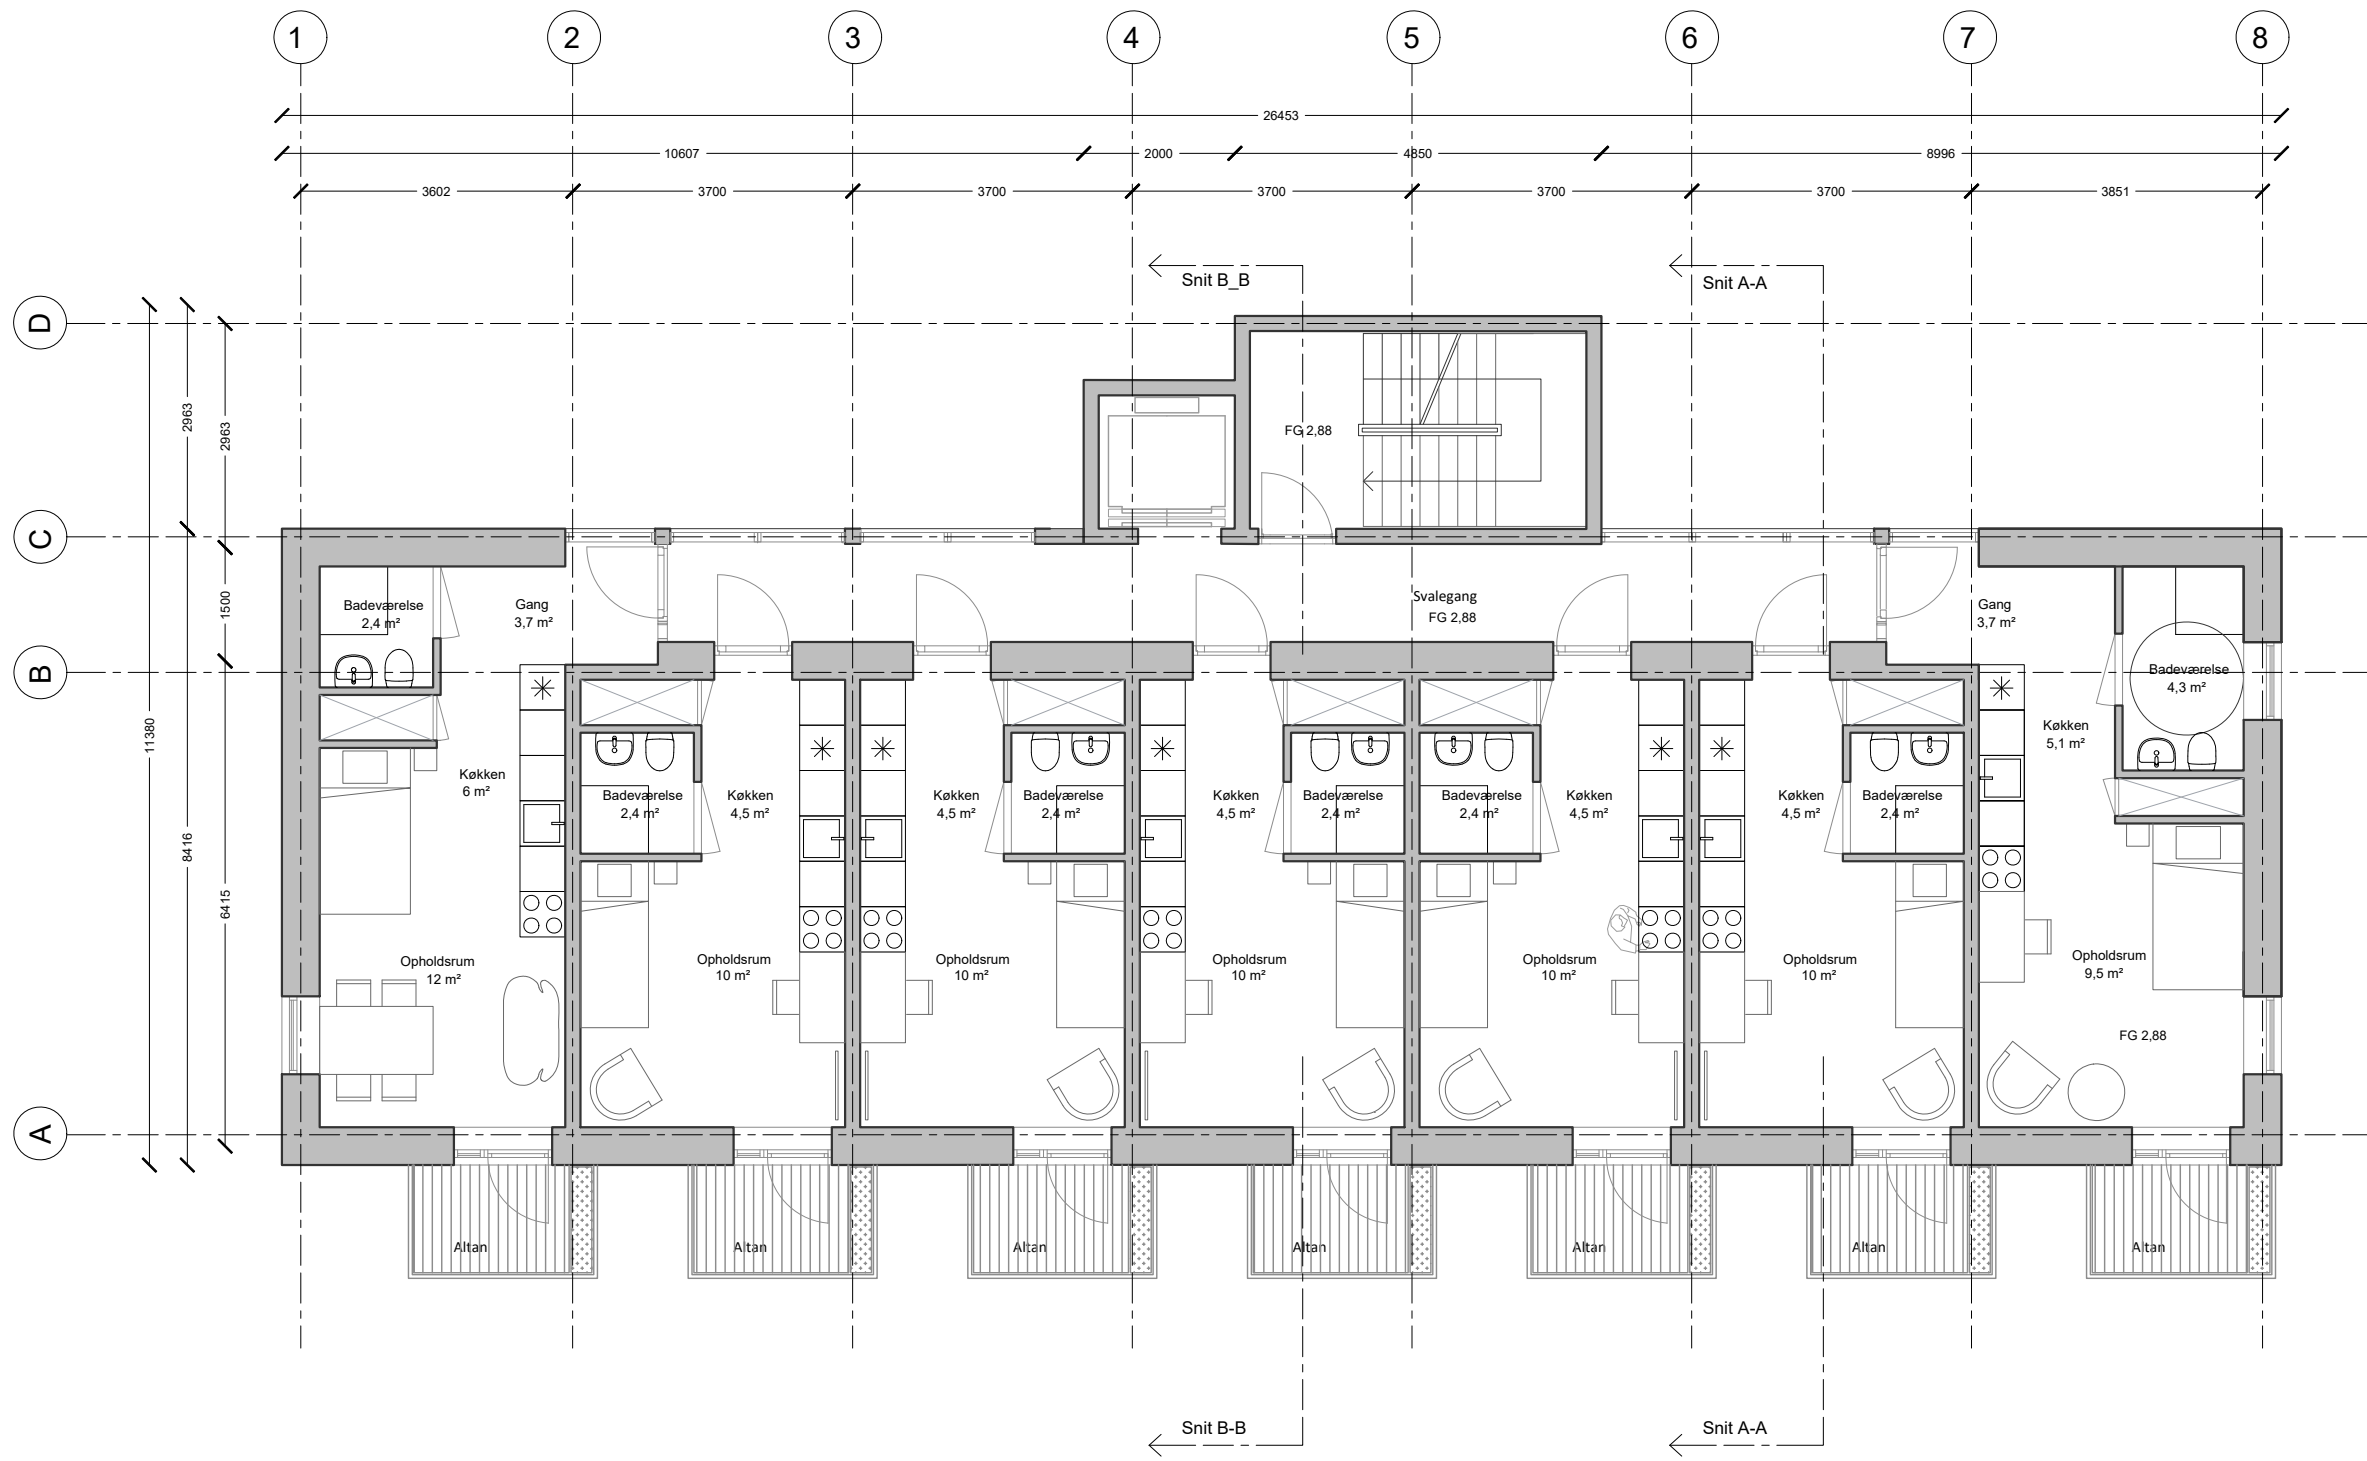

REV.: REV. BESKRIVELSE  
 NOTE: ALLE MÅL KONTROLLERES PÅ STEDET

REV. DATO:                      SIGN.:                      GODK.:

Ålekistevej Ungdomboliger

K01\_H1\_N04

Møbleringsplan, 1.sal

TEGNET AF: IS

GODKENDT AF:                      1:100

MAL:                                      23.02.21

DATO:                                      A3


FORMAT:                                      A3

Myndighedsprojekt  
 Ålekistevej 144, 2720 Vanløse

**WE** WE Architecture ApS  
 Njalsgade 21E, 2. sal 2300 Kbh. S

we@we-a.dk  
 www.we-a.dk

Tlf: 31 22 20 77

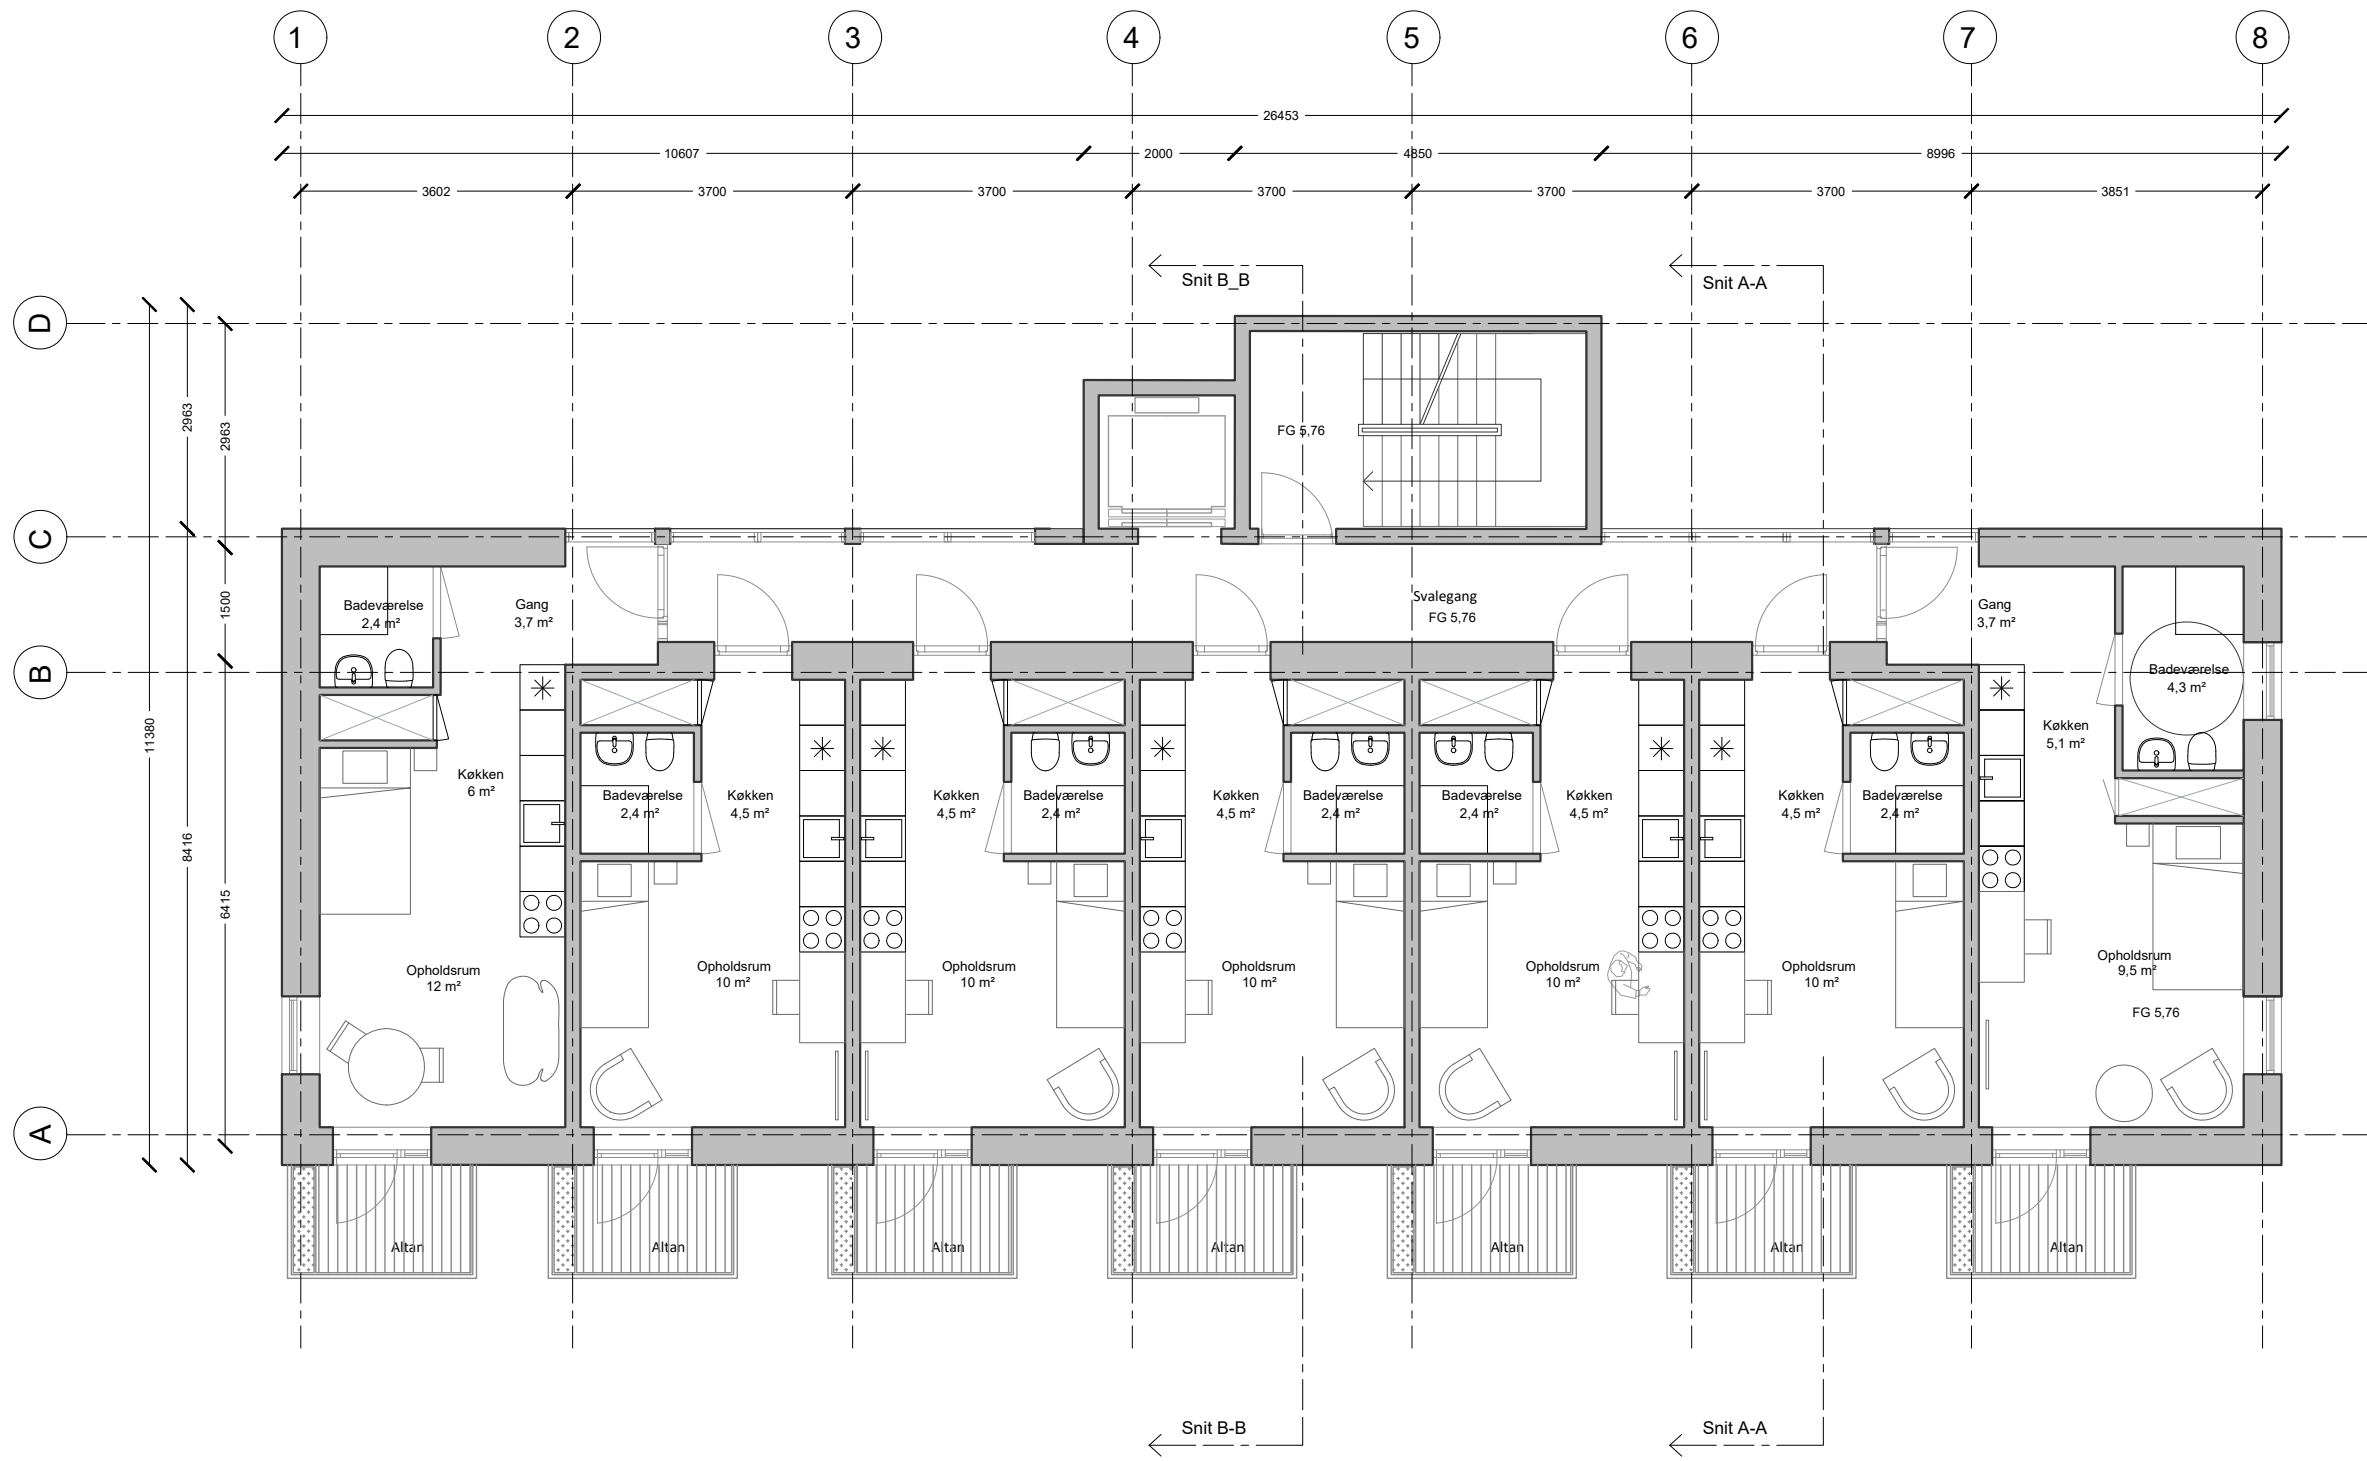

REV.: REV. BESKRIVELSE  
 NOTE: ALLE MÅL KONTROLLERES PÅ STEDET

REV. DATO:                      SIGN.:                      GODK.:

Ålekistevej Ungdomboliger

K01\_H1\_N05

Møbleringsplan, 2.sal


TEGNET AF: IS  
 GODKENDT AF:  
 MAL: 1:100  
 DATO: 23.02.21  
 FORMAT: A3



Myndighedsprojekt  
 Ålekistevej 144, 2720 Vanløse

**WE** WE Architecture ApS  
 Njalsgade 21E, 2. sal 2300 Kbh. S

we@we-a.dk  
 www.we-a.dk

Tlf: 31 22 20 77

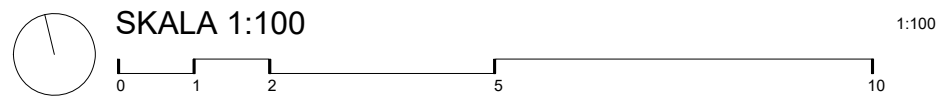

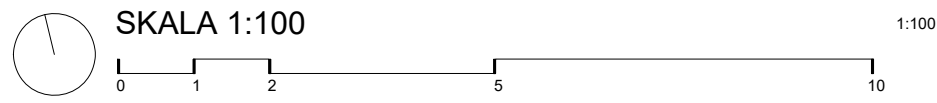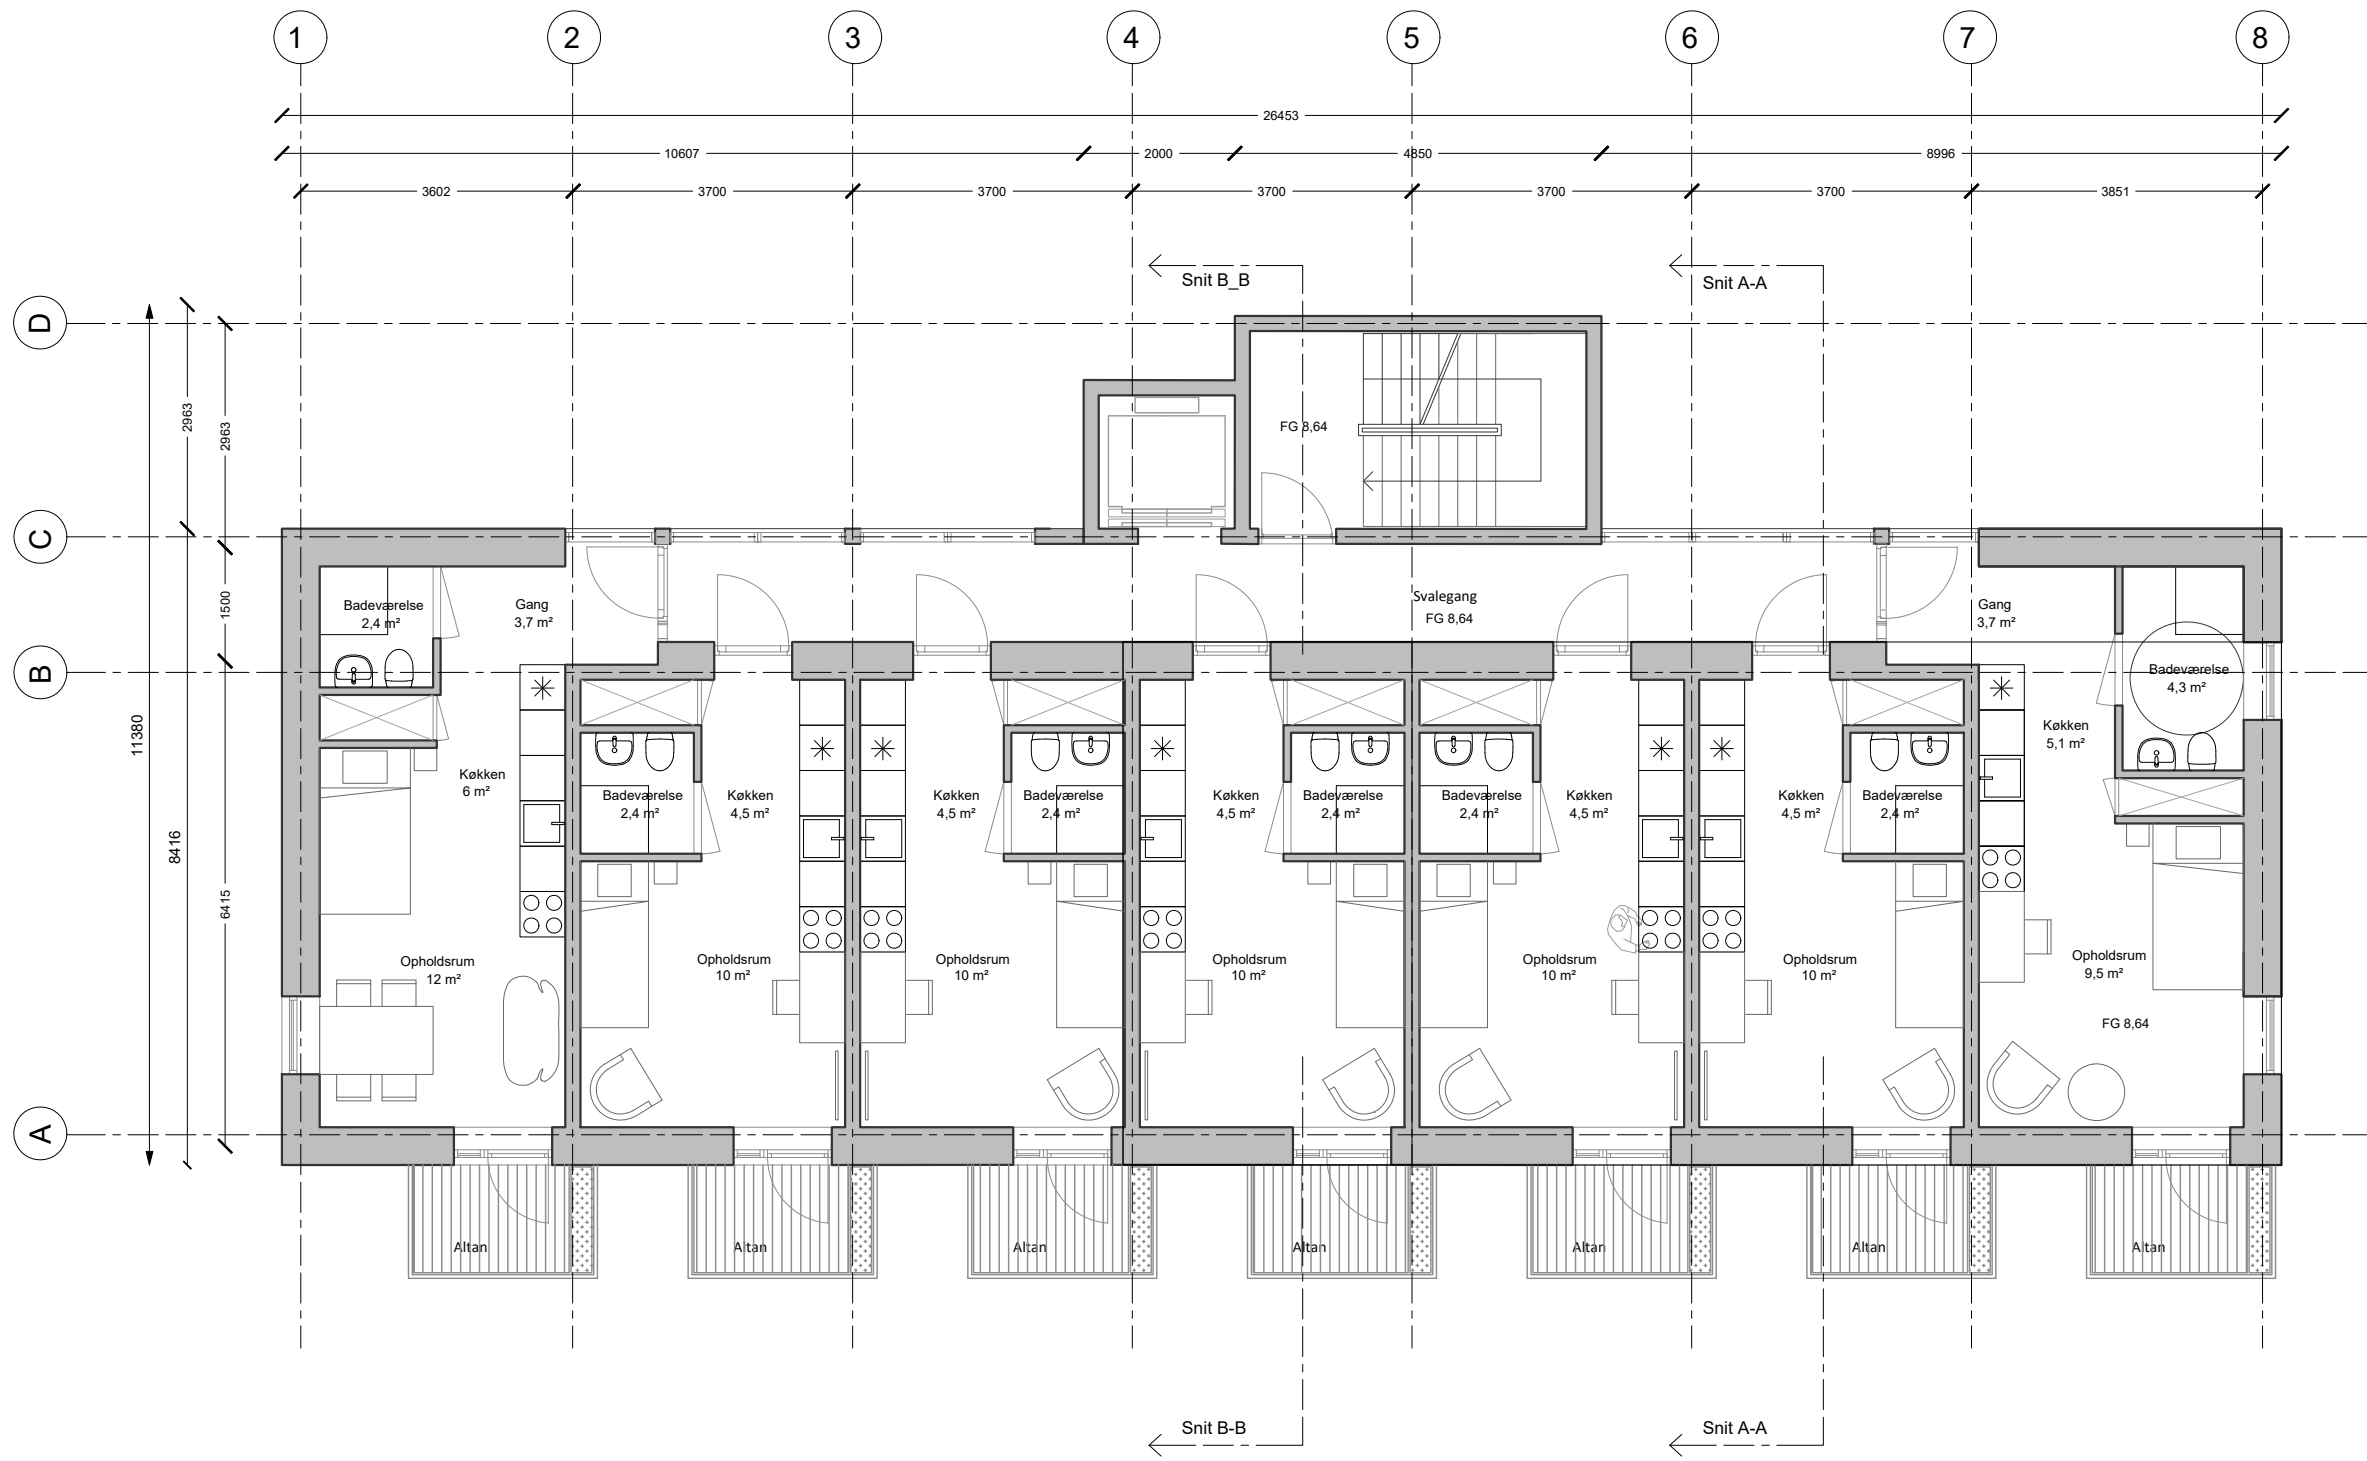

REV.: REV. BESKRIVELSE  
 NOTE: ALLE MÅL KONTROLLERES PÅ STEDET

REV. DATO:                      SIGN.:                      GODK.:

Ålekistevej Ungdomboliger

K01\_H1\_N06


Møbleringsplan, 3.sal

TEGNET AF: IS  
 GODKENDT AF:  
 MAL: 1:100  
 DATO: 23.02.21  
 FORMAT: A3

Myndighedsprojekt  
 Ålekistevej 144, 2720 Vanløse

**WE** WE Architecture ApS  
 Njalsgade 21E, 2. sal 2300 Kbh. S

we@we-a.dk  
 www.we-a.dk                      Tlf: 31 22 20 77

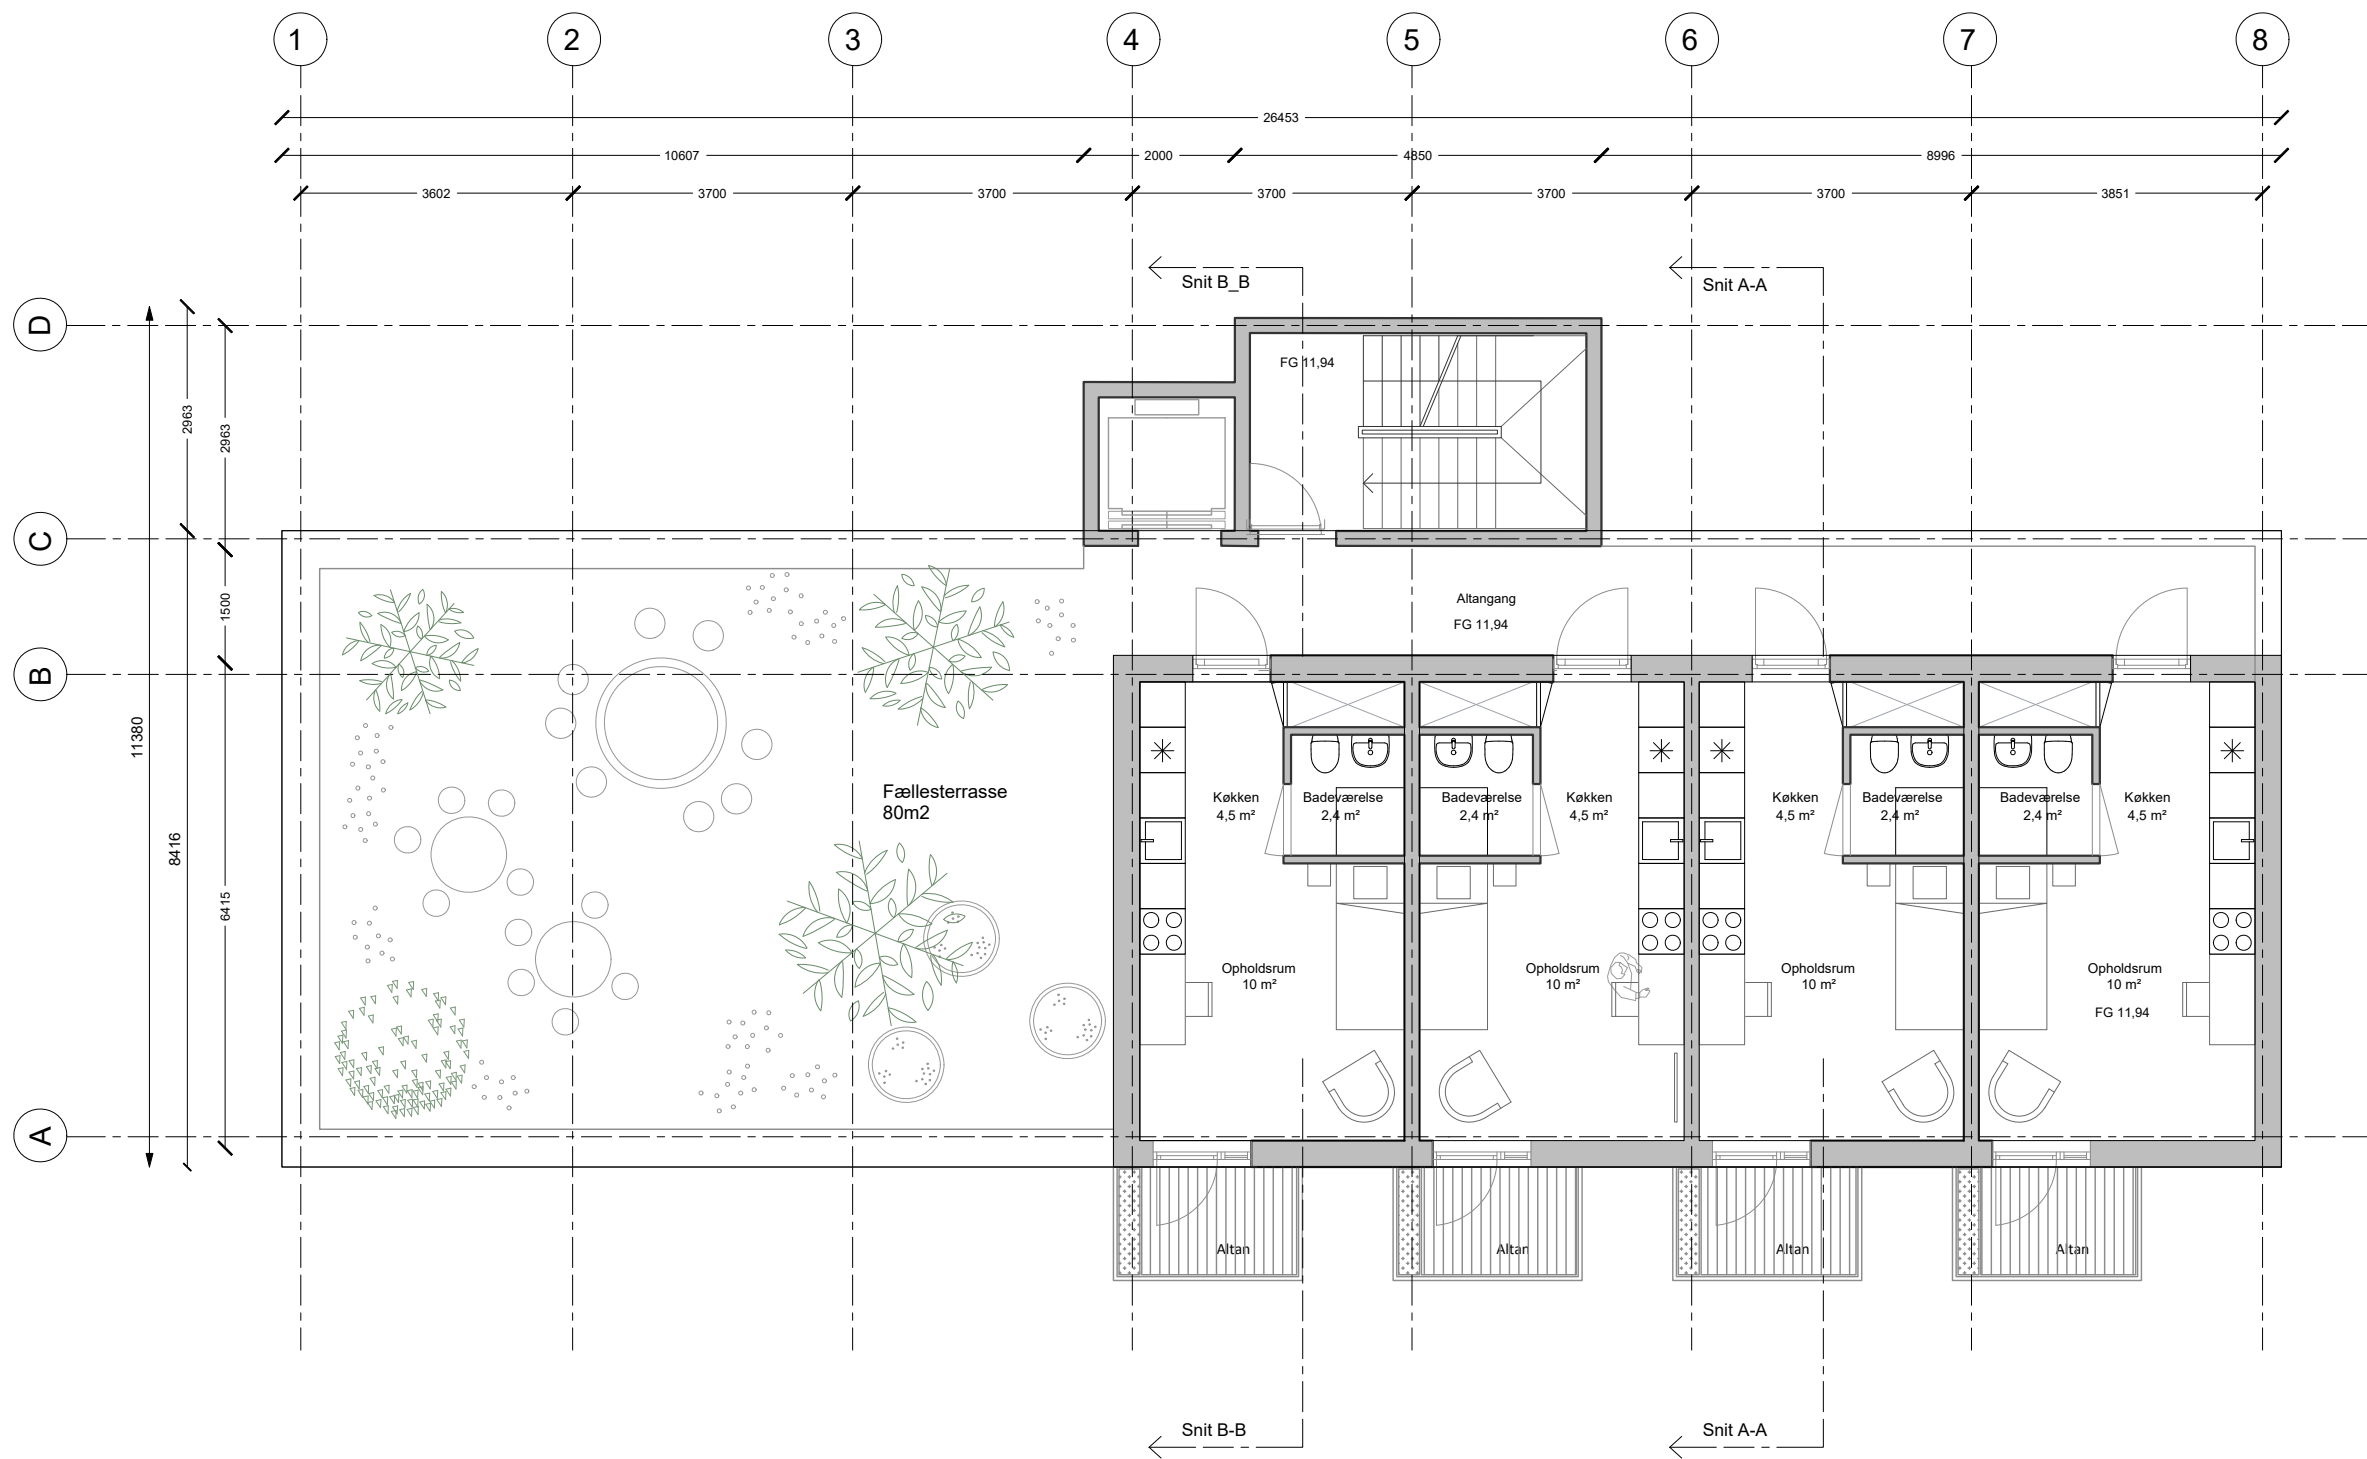

REV.: REV. BESKRIVELSE  
 NOTE: ALLE MÅL KONTROLLERES PÅ STEDET

REV. DATO: SIGN.: GODK.:

Ålekistevej Ungdomboliger

K01\_H1\_N07

Møbleringsplan, 4.sal


TEGNET AF: IS  
 GODKENDT AF:  
 MAL: 1:100  
 DATO: 23.02.21  
 FORMAT: A3


Myndighedsprojekt  
 Ålekistevej 144, 2720 Vanløse

**WE** WE Architecture ApS  
 Njalsgade 21E, 2. sal 2300 Kbh. S


we@we-a.dk  
 www.we-a.dk

Tlf: 31 22 20 77

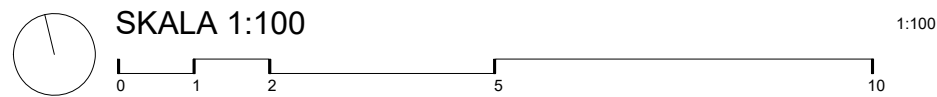

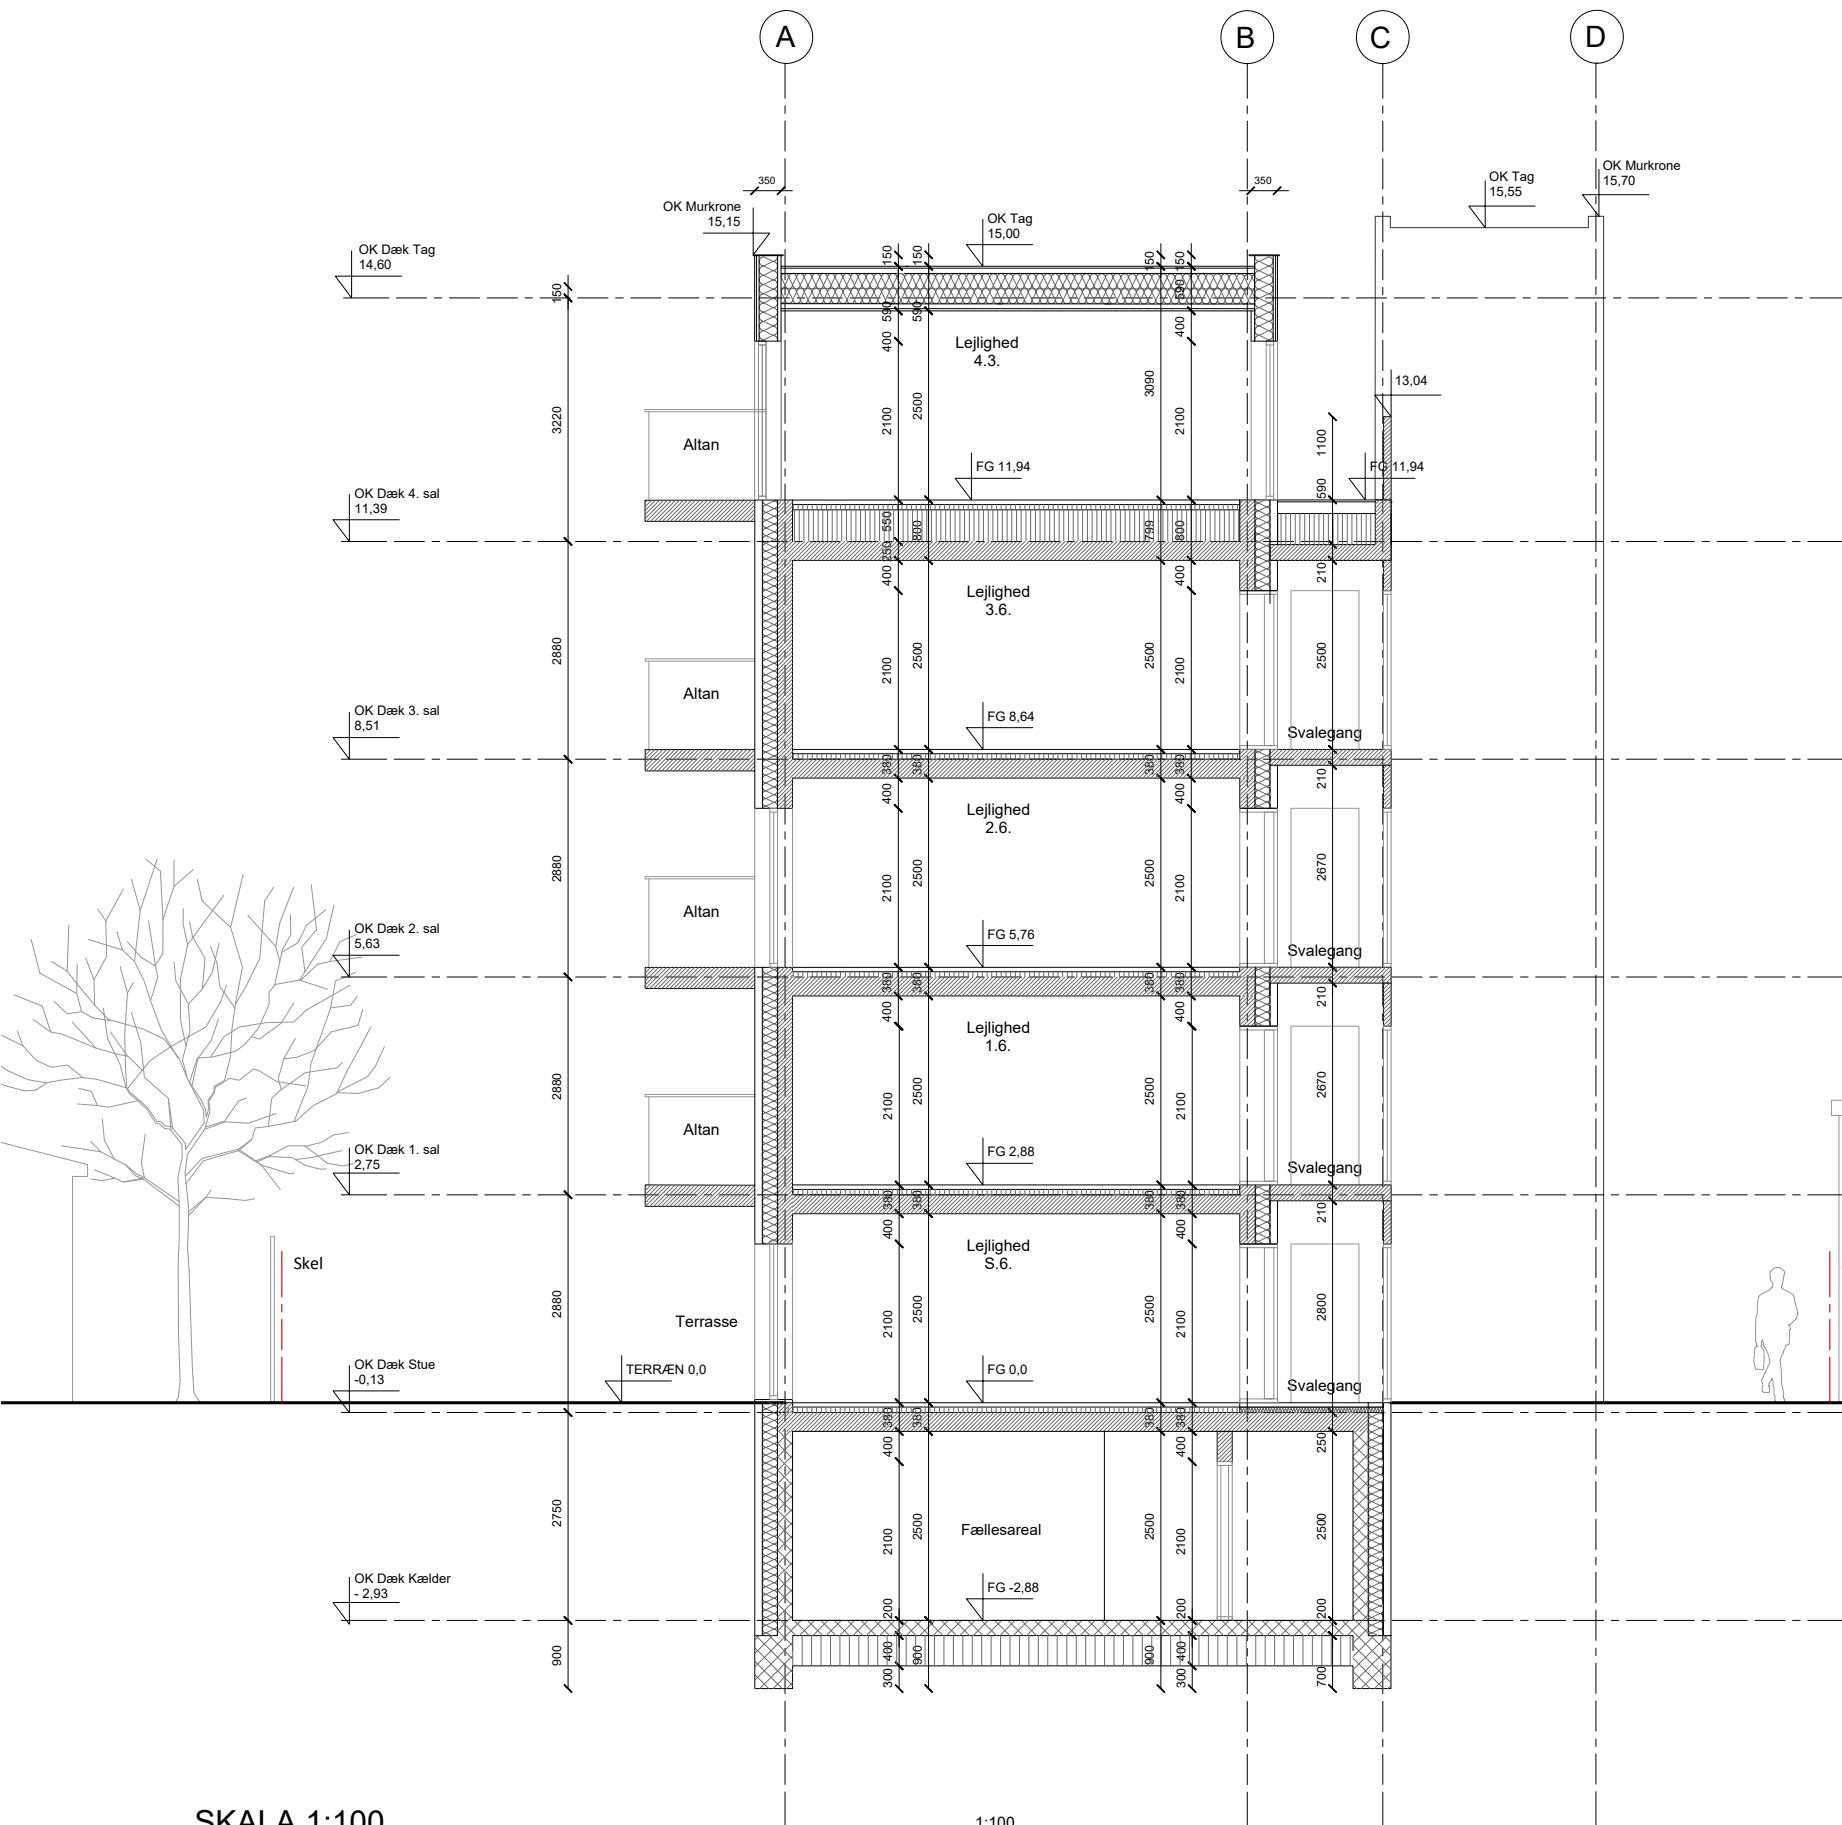

SKALA 1:100

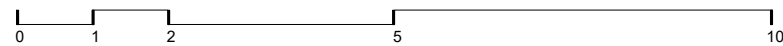

Alle mål er i millimeter  
 Alle koter er i meter  
 Der må ikke måles på tegningen

REV.: REV. BESKRIVELSE REV. DATO: SIGN.: GODK.:

NOTE: ALLE MÅL KONTROLLERES PÅ STEDET

Ålekistevej Ungdomboliger

K01\_H3\_N01

Snit AA

TEGNET AF: IS  
 GODKENDT AF:

MAL: 1:100  
 DATO: 23.02.21  
 FORMAT: A3

Myndighedsprojekt  
 Ålekistevej 144, 2720 Vanløse




WE Architecture ApS  
 Njalsgade 21E, 2. sal 2300 Kbh. S


we@we-a.dk  
 www.we-a.dk

Tlf: 31 22 20 77



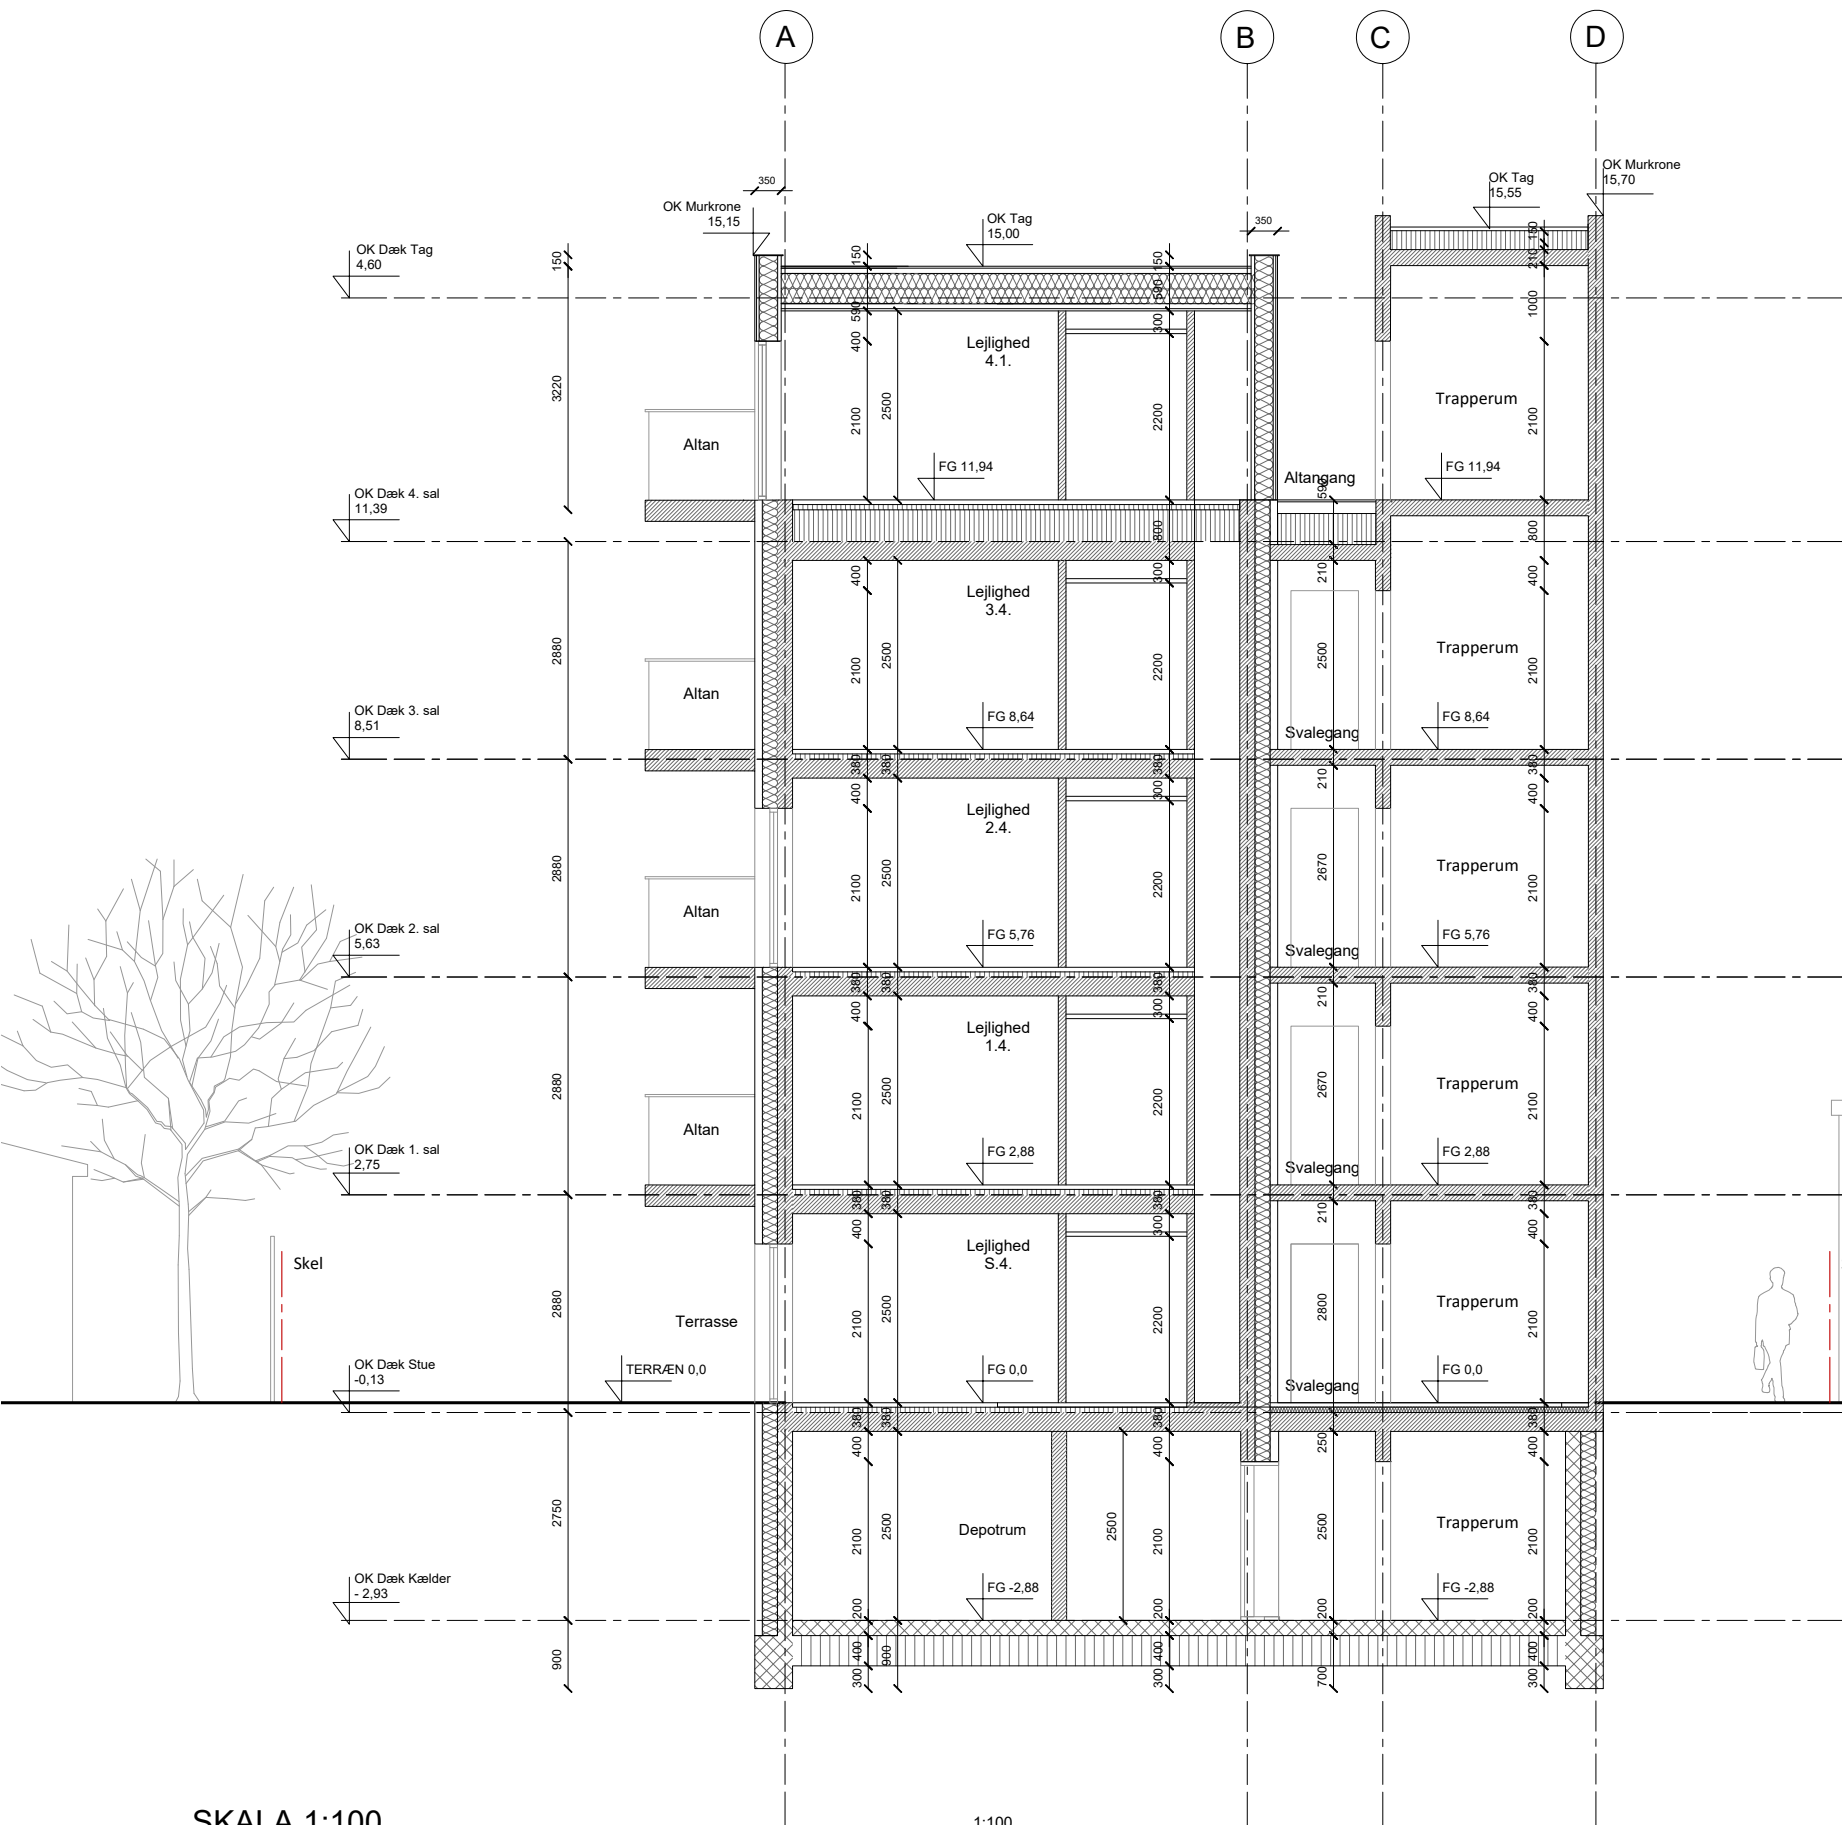

SKALA 1:100

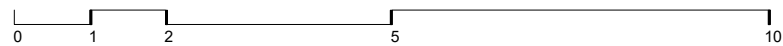

Alle mål er i millimeter  
 Alle koter er i meter  
 Der må ikke måles på tegningen

REV.: REV. BESKRIVELSE  
 NOTE: ALLE MÅL KONTROLLERES PÅ STEDET

REV. DATO: SIGN.: GODK.:

Ålekistevej Ungdomboliger

K01\_H3\_N02

Snit BB

TEGNET AF: IS  
 GODKENDT AF:  
 MAL: 1:100  
 DATO: 23.02.21  
 FORMAT: A3


Myndighedsprojekt  
 Ålekistevej 144, 2720 Vanløse



WE Architecture ApS  
 Njalsgade 21E, 2. sal 2300 Kbh. S

we@we-a.dk  
 www.we-a.dk


Tlf: 31 22 20 77

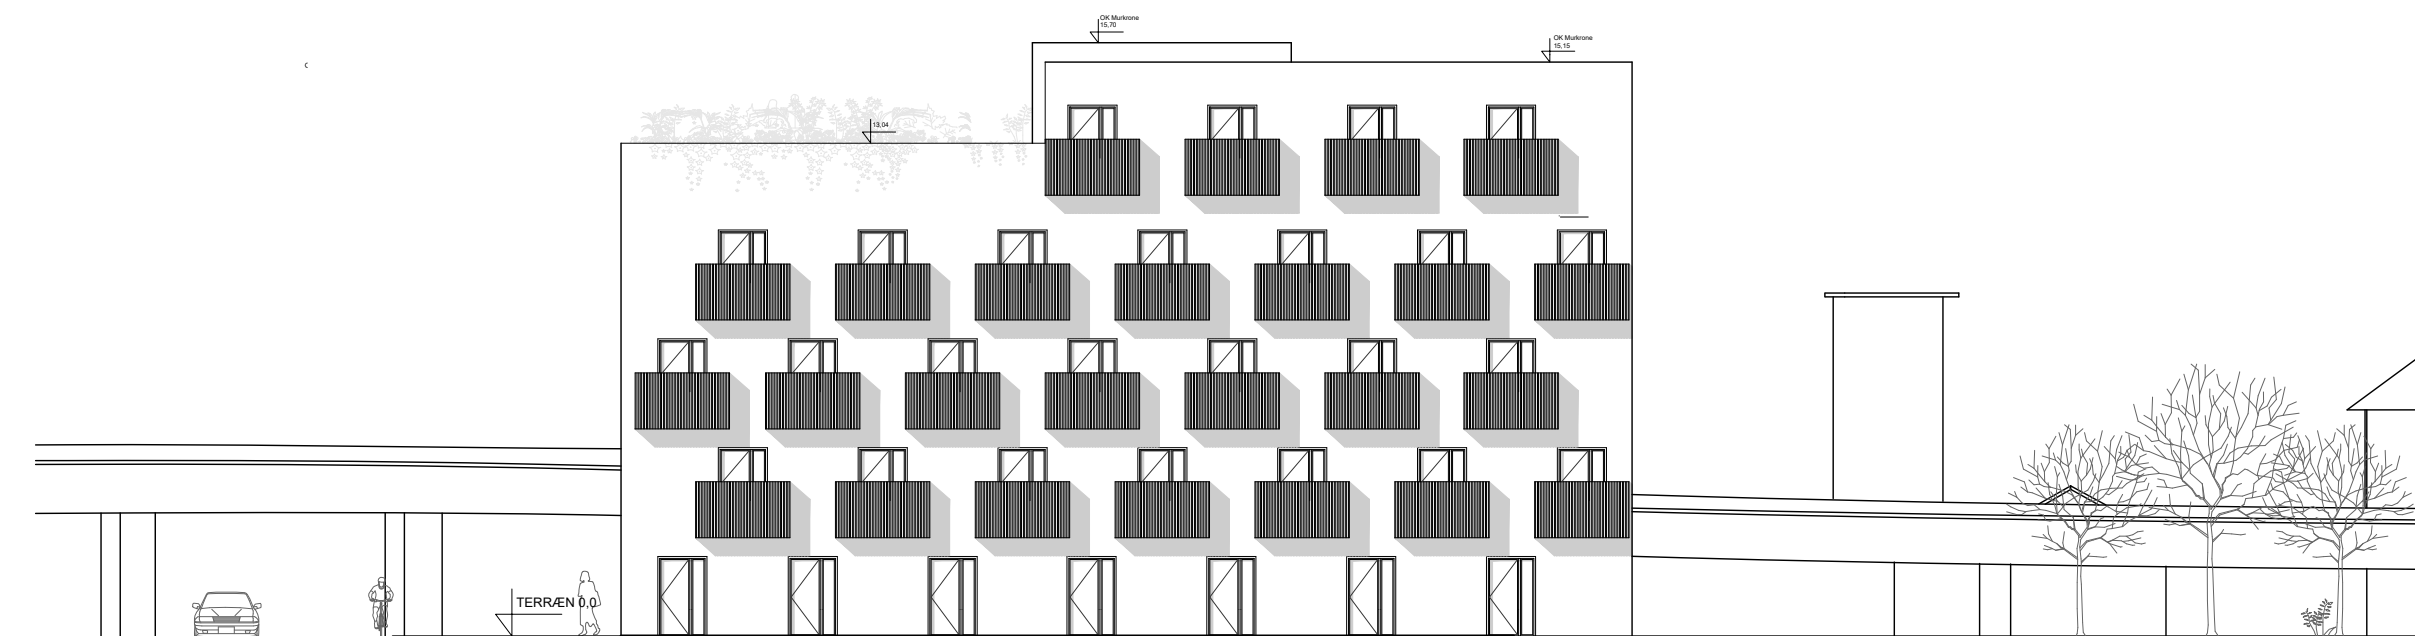

Alle mål er i millimeter  
 Alle koter er i meter  
 Der må ikke måles på tegningen

REV.:	REV. BESKRIVELSE	REV. DATO:	SIGN.:	GODK.:
NOTE: ALLE MÅL KONTROLLERES PÅ STEDET				
<b>Ålekistevej Ungdomboliger</b>				<b>K01_H2_N01</b>
Opstalt, Syd Facade		TEGNET AF:	IS	
		GODKENDT AF:		
		MAL:	1:200	
		DATO:	23.02.21	
		FORMAT:	A3	


SKALA 1:200

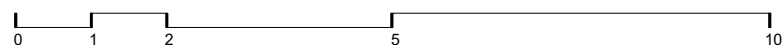

WE Architecture ApS  
 Njalsgade 21E, 2. sal 2300 Kbh. S


we@we-a.dk  
 www.we-a.dk

Tlf: 31 22 20 77

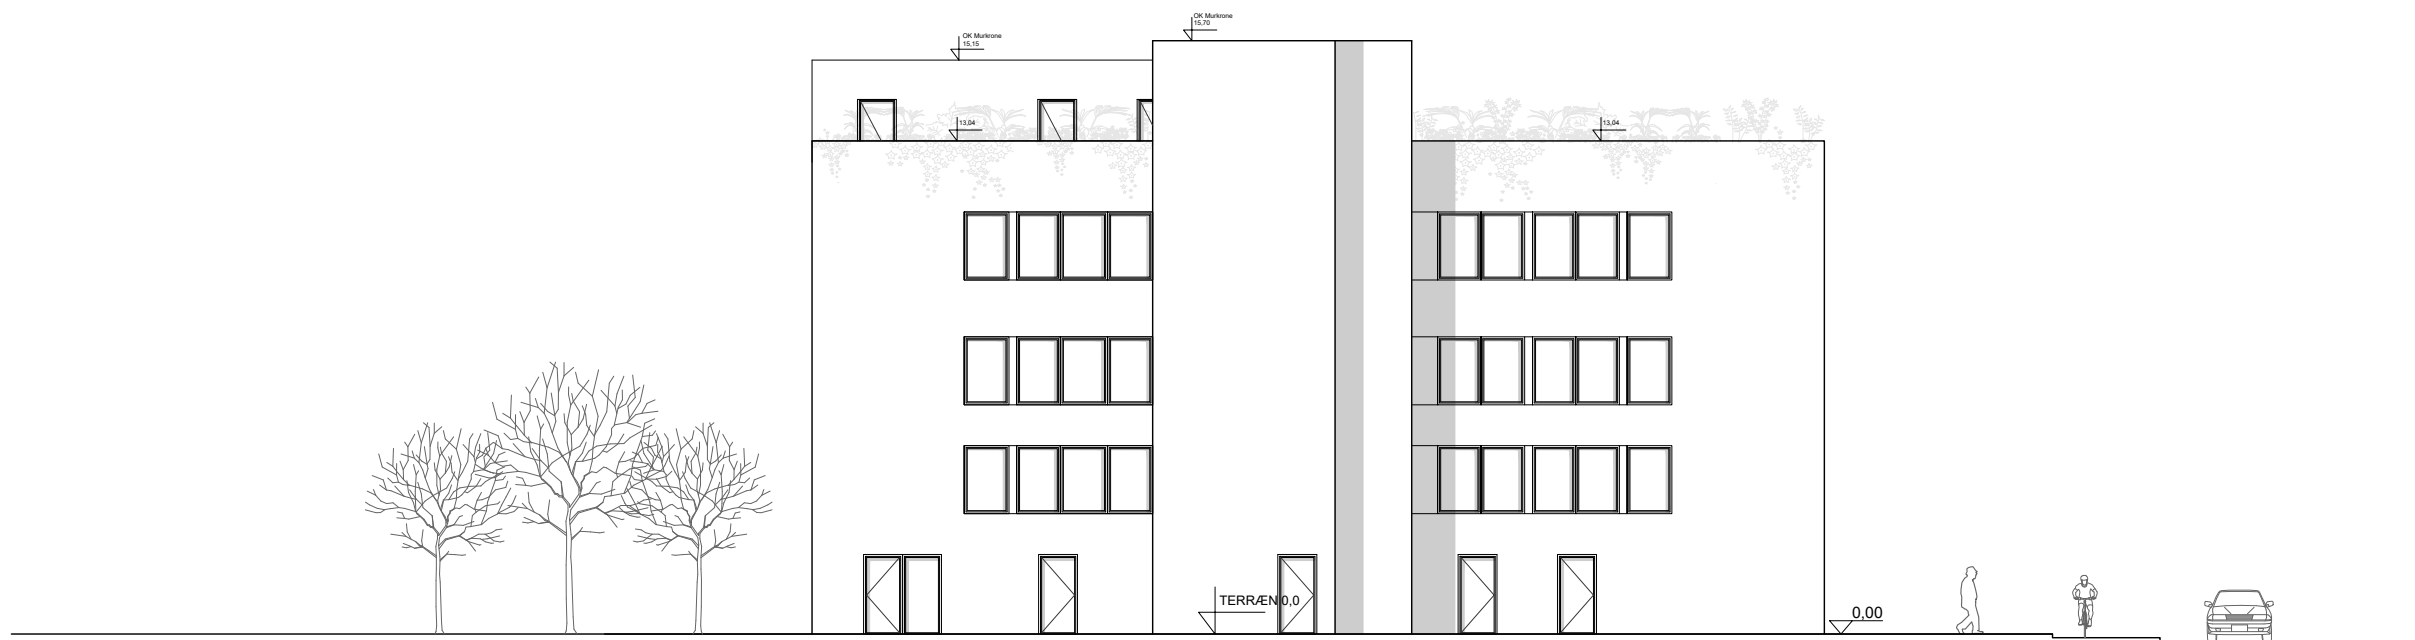

Alle mål er i millimeter  
 Alle koter er i meter  
 Der må ikke måles på tegningen


SKALA 1:200

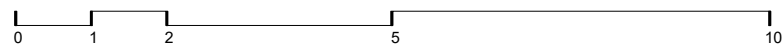

REV.:	REV. BESKRIVELSE	REV. DATO:	SIGN.:	GODK.:
NOTE: ALLE MÅL KONTROLLERES PÅ STEDET				

Ålekistevej Ungdomboliger K01\_H2\_N02

Opstalt, Nord Facade	TEGNET AF:	IS
	GODKENDT AF:	
	MAL:	1:200
Myndighedsprojekt	DATO:	23.02.21
Ålekistevej 144, 2720 Vanløse	FORMAT:	A3

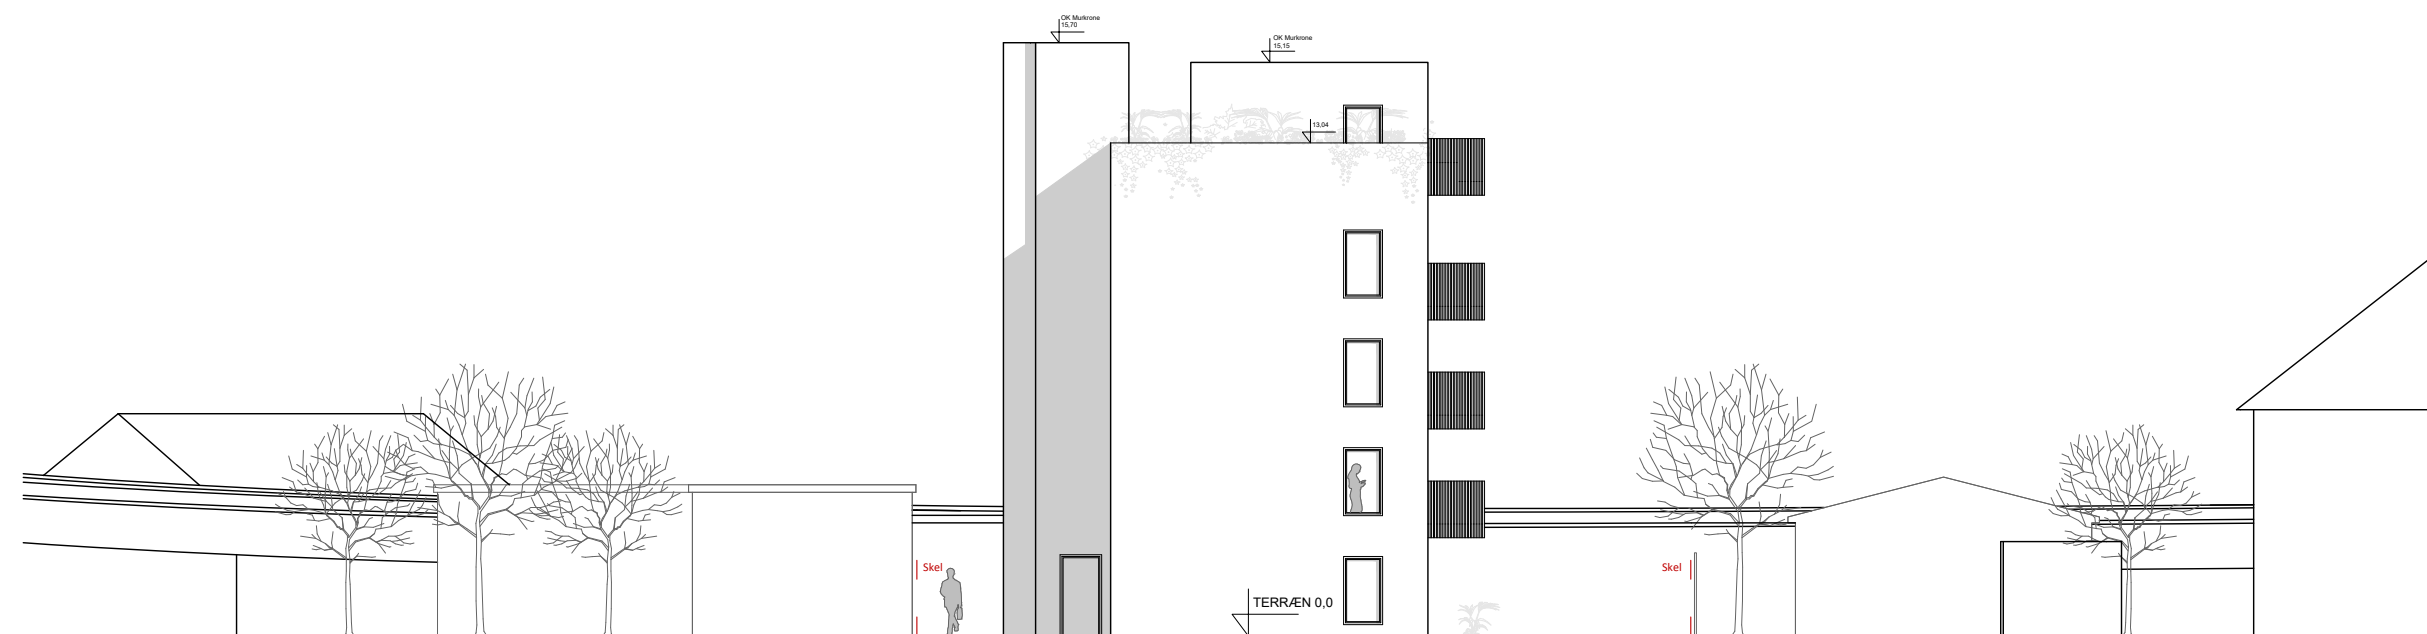

Alle mål er i millimeter  
 Alle koter er i meter  
 Der må ikke måles på tegningen

REV.:	REV. BESKRIVELSE	REV. DATO:	SIGN.:	GODK.:
NOTE: ALLE MÅL KONTROLLERES PÅ STEDET				


<b>Ålekistevej Ungdomboliger</b>	<b>K01_H2_N03</b>
----------------------------------	-------------------


Opstalt, Vest Facade	TEGNET AF:	IS
	GODKENDT AF:	
	MAL:	1:200
	DATO:	23.02.21
	FORMAT:	A3

Myndighedsprojekt  
 Ålekistevej 144, 2720 Vanløse

<b>WE</b>	WE Architecture ApS	we@we-a.dk	Tlf: 31 22 20 77
	Njalsgade 21E, 2. sal 2300 Kbh. S	www.we-a.dk	


SKALA 1:200

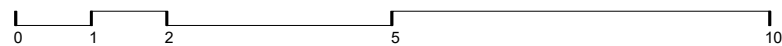

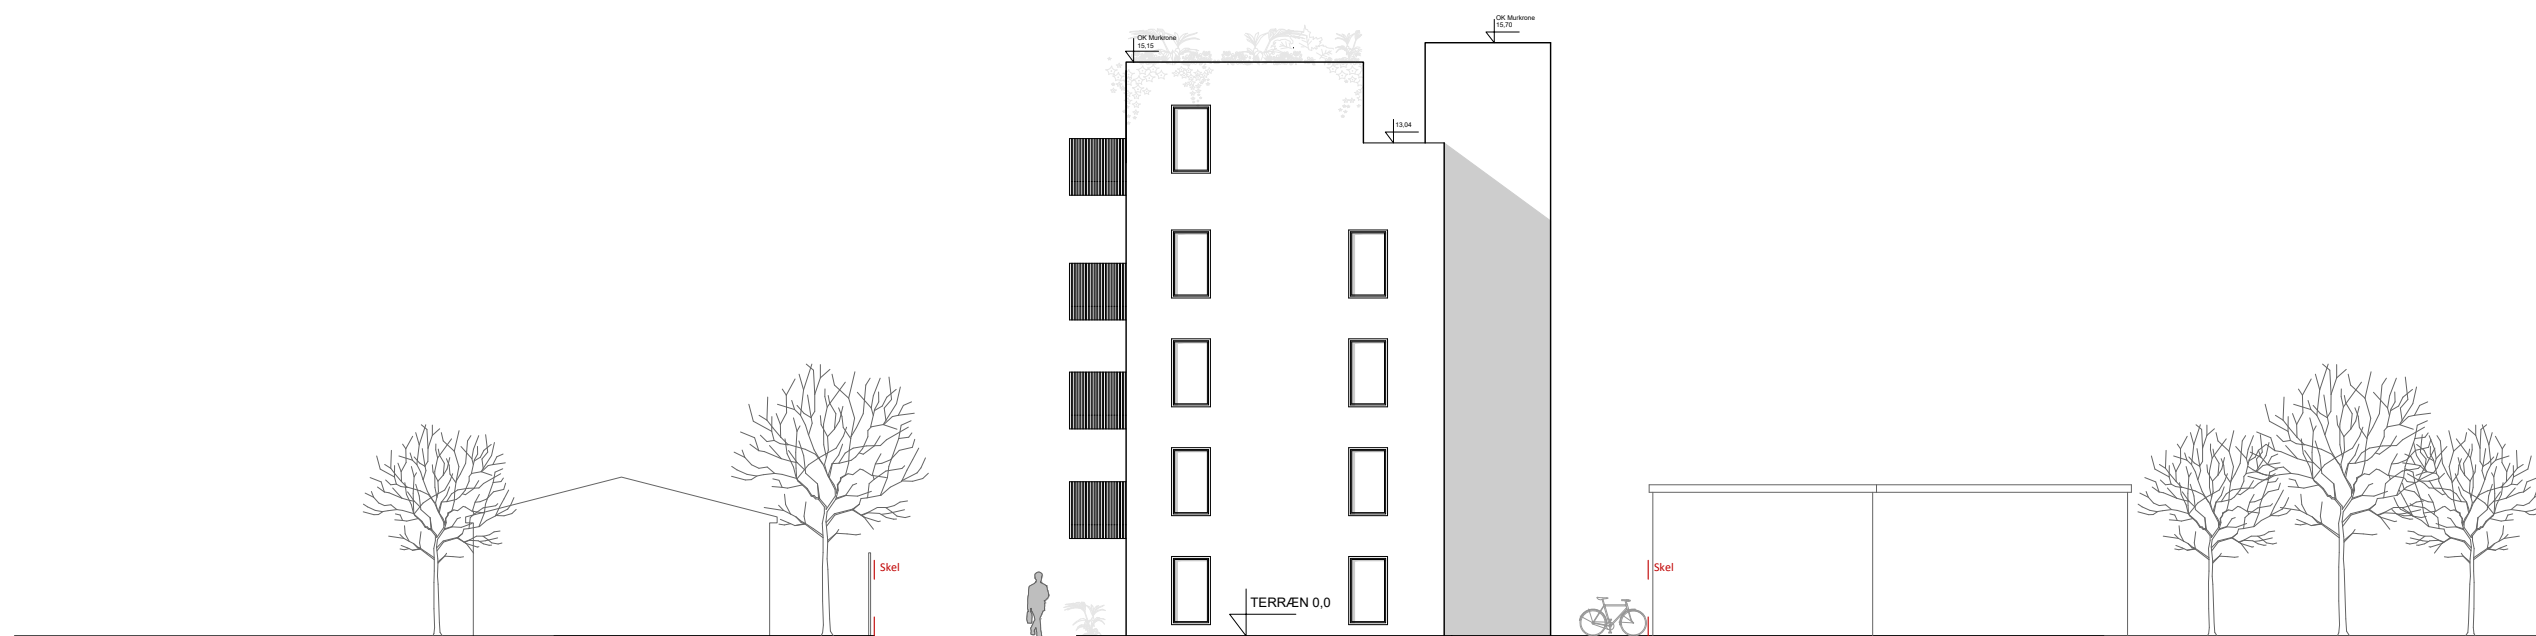

Alle mål er i millimeter  
 Alle koter er i meter  
 Der må ikke måles på tegningen

SKALA 1:200

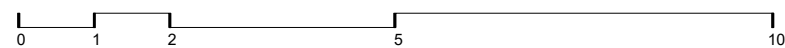

REV.:	REV. BESKRIVELSE	REV. DATO:	SIGN.:	GODK.:
NOTE: ALLE MÅL KONTROLLERES PÅ STEDET				
<b>Ålekistevej Ungdomboliger</b>				<b>K01_H2_N04</b>
Opstalt, Øst Facade		TEGNET AF:	IS	
		GODKENDT AF:		
		MAL:	1:200	
		DATO:	23.02.21	
		FORMAT:	A3	

**WE** WE Architecture ApS  
 Njalsgade 21E, 2. sal 2300 Kbh. S

we@we-a.dk  
 www.we-a.dk

Tlf: 31 22 20 77