


Zinkbeklædt tagflade og kviste mod gaden



Rejst tagflade mod gård. Zinkbeklædt tagflade og kviste. Stålværn ved franske altaner, tagterrasser mv.



Nedgange fra private tagterrasser til boliger

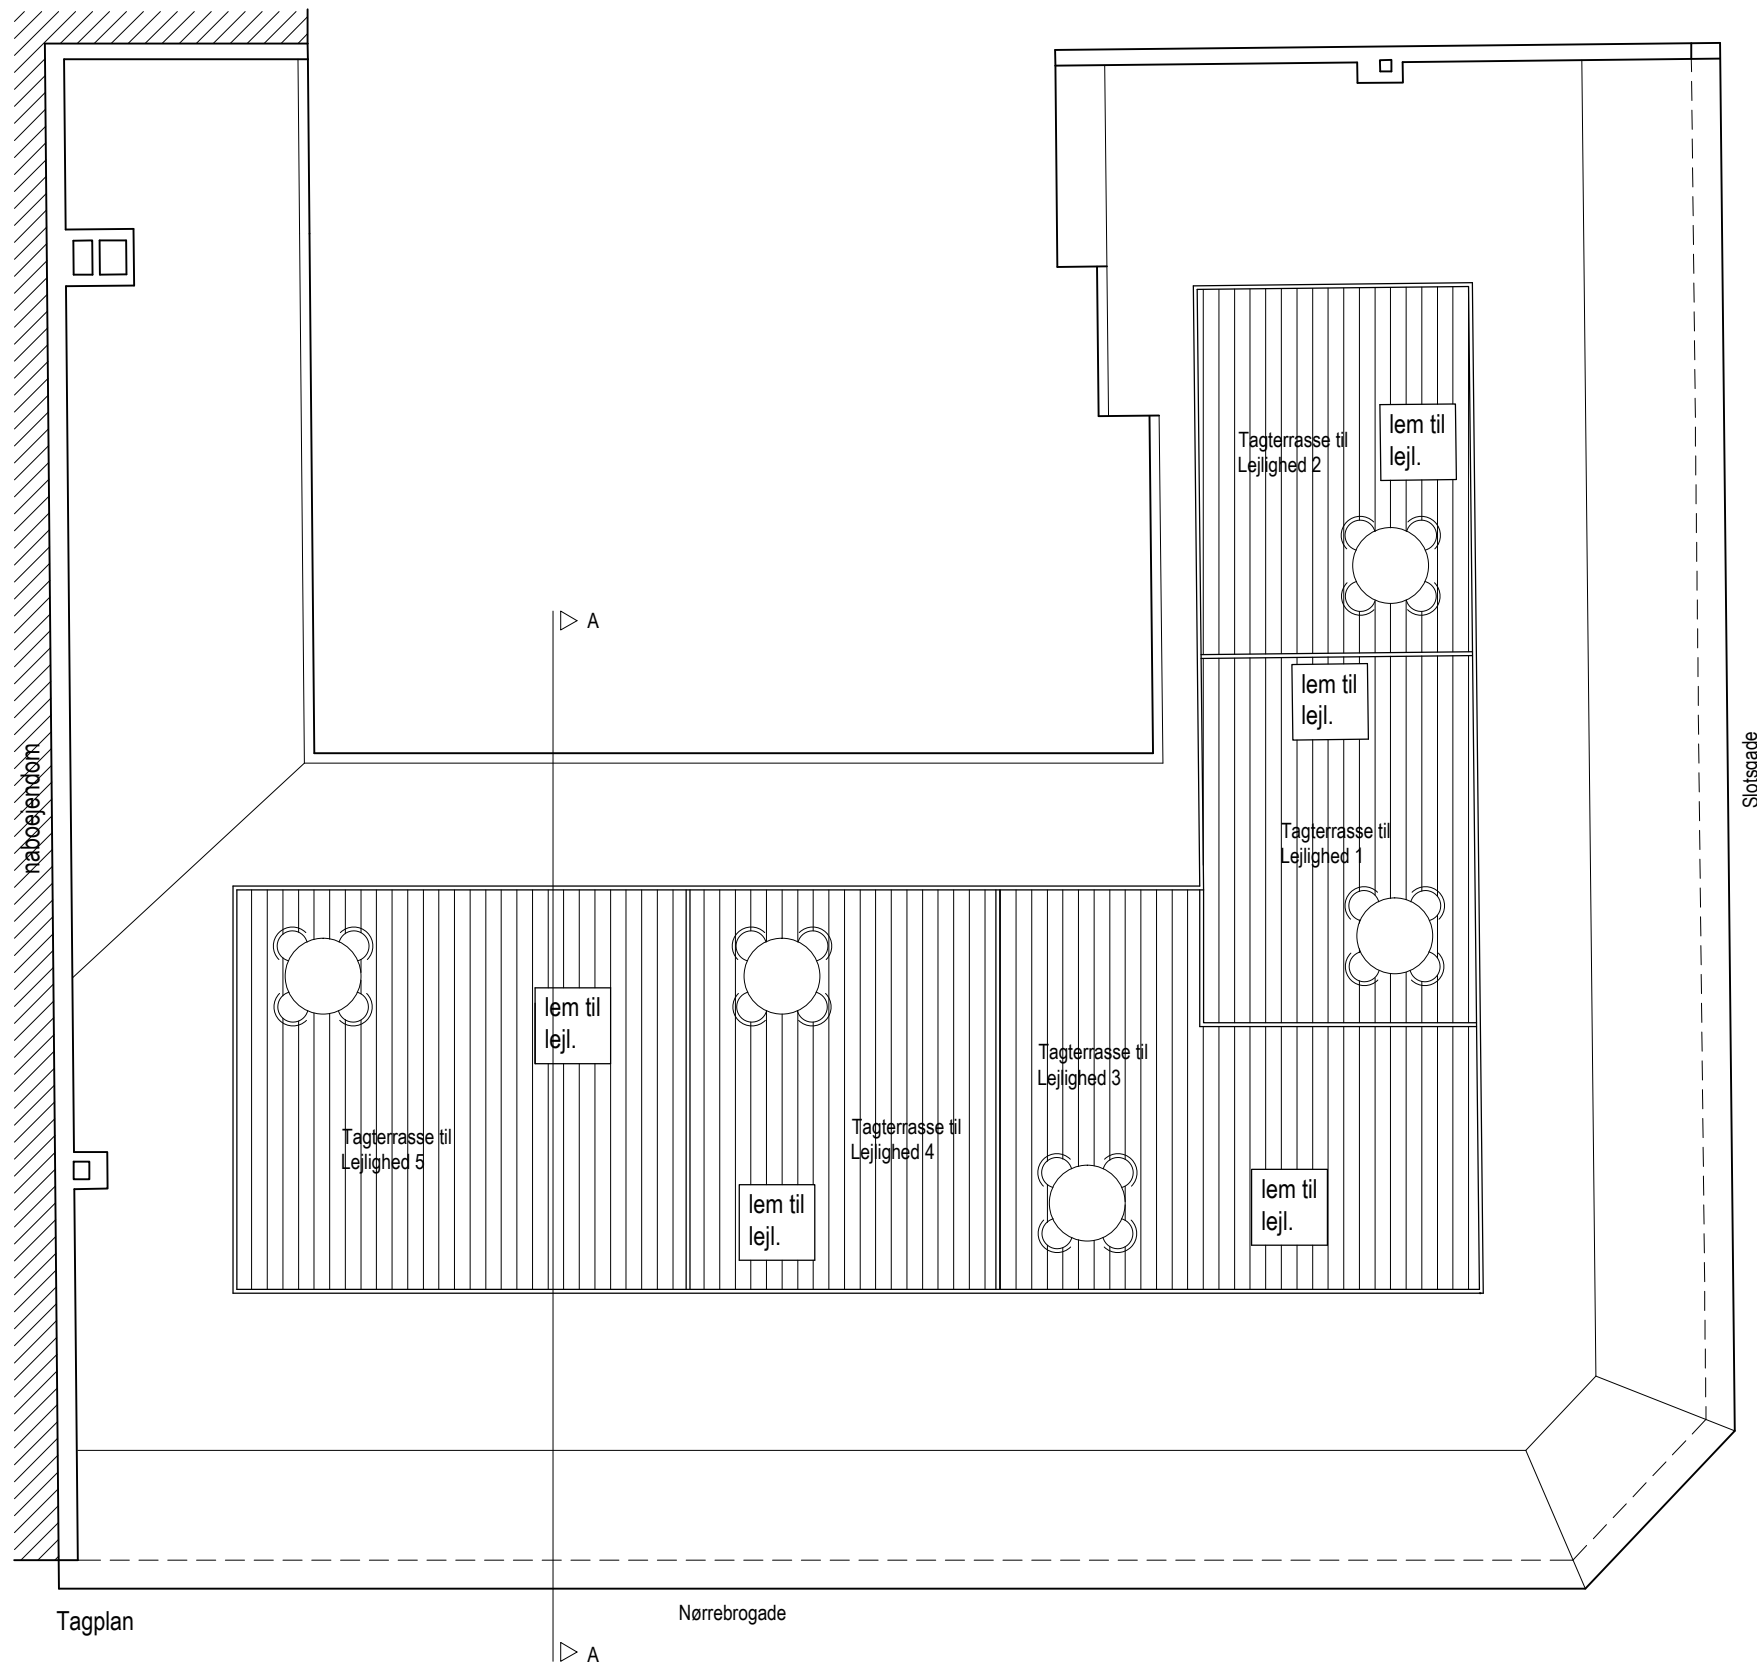

NØRREBROGADE 41, 2200 KØBENHAVN N		
Fremtidige forhold	Tegn. nr	Rev.
Tagplan	(94)1.05	A
Tegnet af : ANV	Dato : 2015.08.07	Mål : 1:100
Godkendt : JPR	Rev. dato : 2015.10.08	
● Tegnestuen Refnov Østersøgade 22, 1357 Kbh. K Tlf +45 6130 3846 Info@tegnestuenrefnov.dk		



Etageplan 5 sal


Nørrebrogade

SIGNATURERFORTEGNELSE

 FLUGTVEJ TIL DET FRI

 BRANDSEKTIONERING - LEJLIGHEDSSKEL

 KLASSIFICEREDE DØRE

NØRREBROGADE 41, 2200 KØBENHAVN N		
Fremtidige forhold	Tegn. nr	Rev.
Loftsplan	(94)1.06	A
Tegnet af : ANV	Dato : 2015.08.07	Mål : 1:100
Godkendt : JPR	Rev. dato : 2015.10.08	
 Tegnestuen Refnov Østersøgade 22, 1357 Kbh. K Tlf +45 6130 3846 Info@tegnestuenrefnov.dk		



SIGNATURERFORTEGNELSE



FLUGTVEJ TIL DET FRI





BRANDSEKTIONERING - LEJLIGHEDSSKEL



KLASSIFICEREDE DØRE

NØRREBROGADE 41, 2200 KØBENHAVN N		
Fremtidige forhold	Tegn. nr	Rev.
Loftsplan	(94)1.07	A
Tegnet af : ANV	Dato : 2015.08.07	Mål : 1:100
Godkendt : JPR	Rev. dato : 2015.10.08	
● Tegnestuen Refnov Østersøgade 22, 1357 Kbh. K Tlf +45 6130 3846 Info@tegnestuenrefnov.dk		

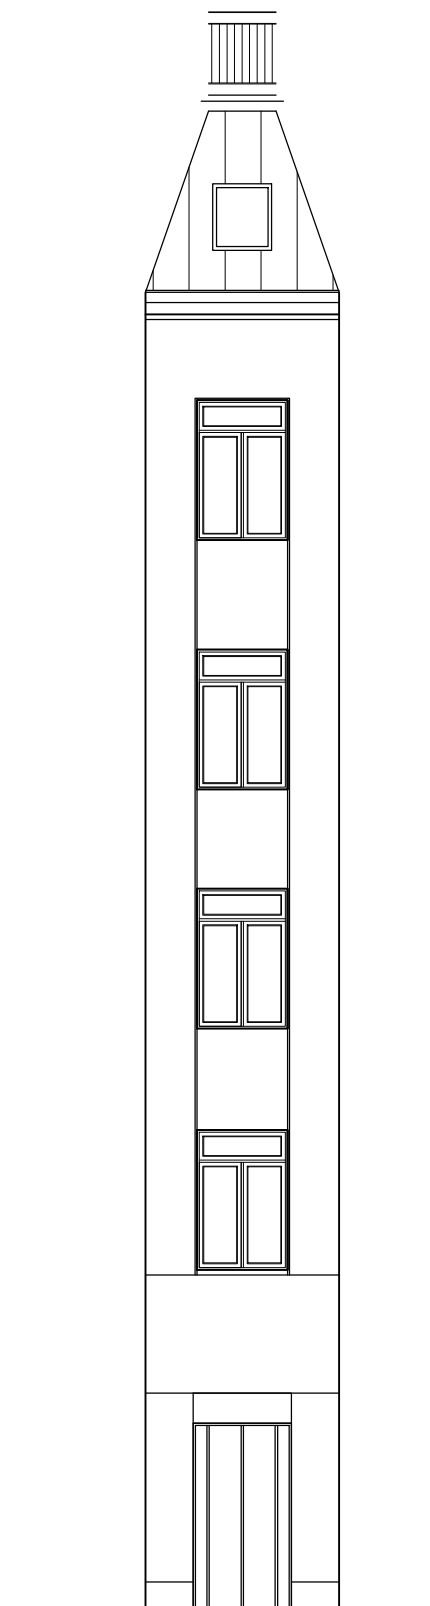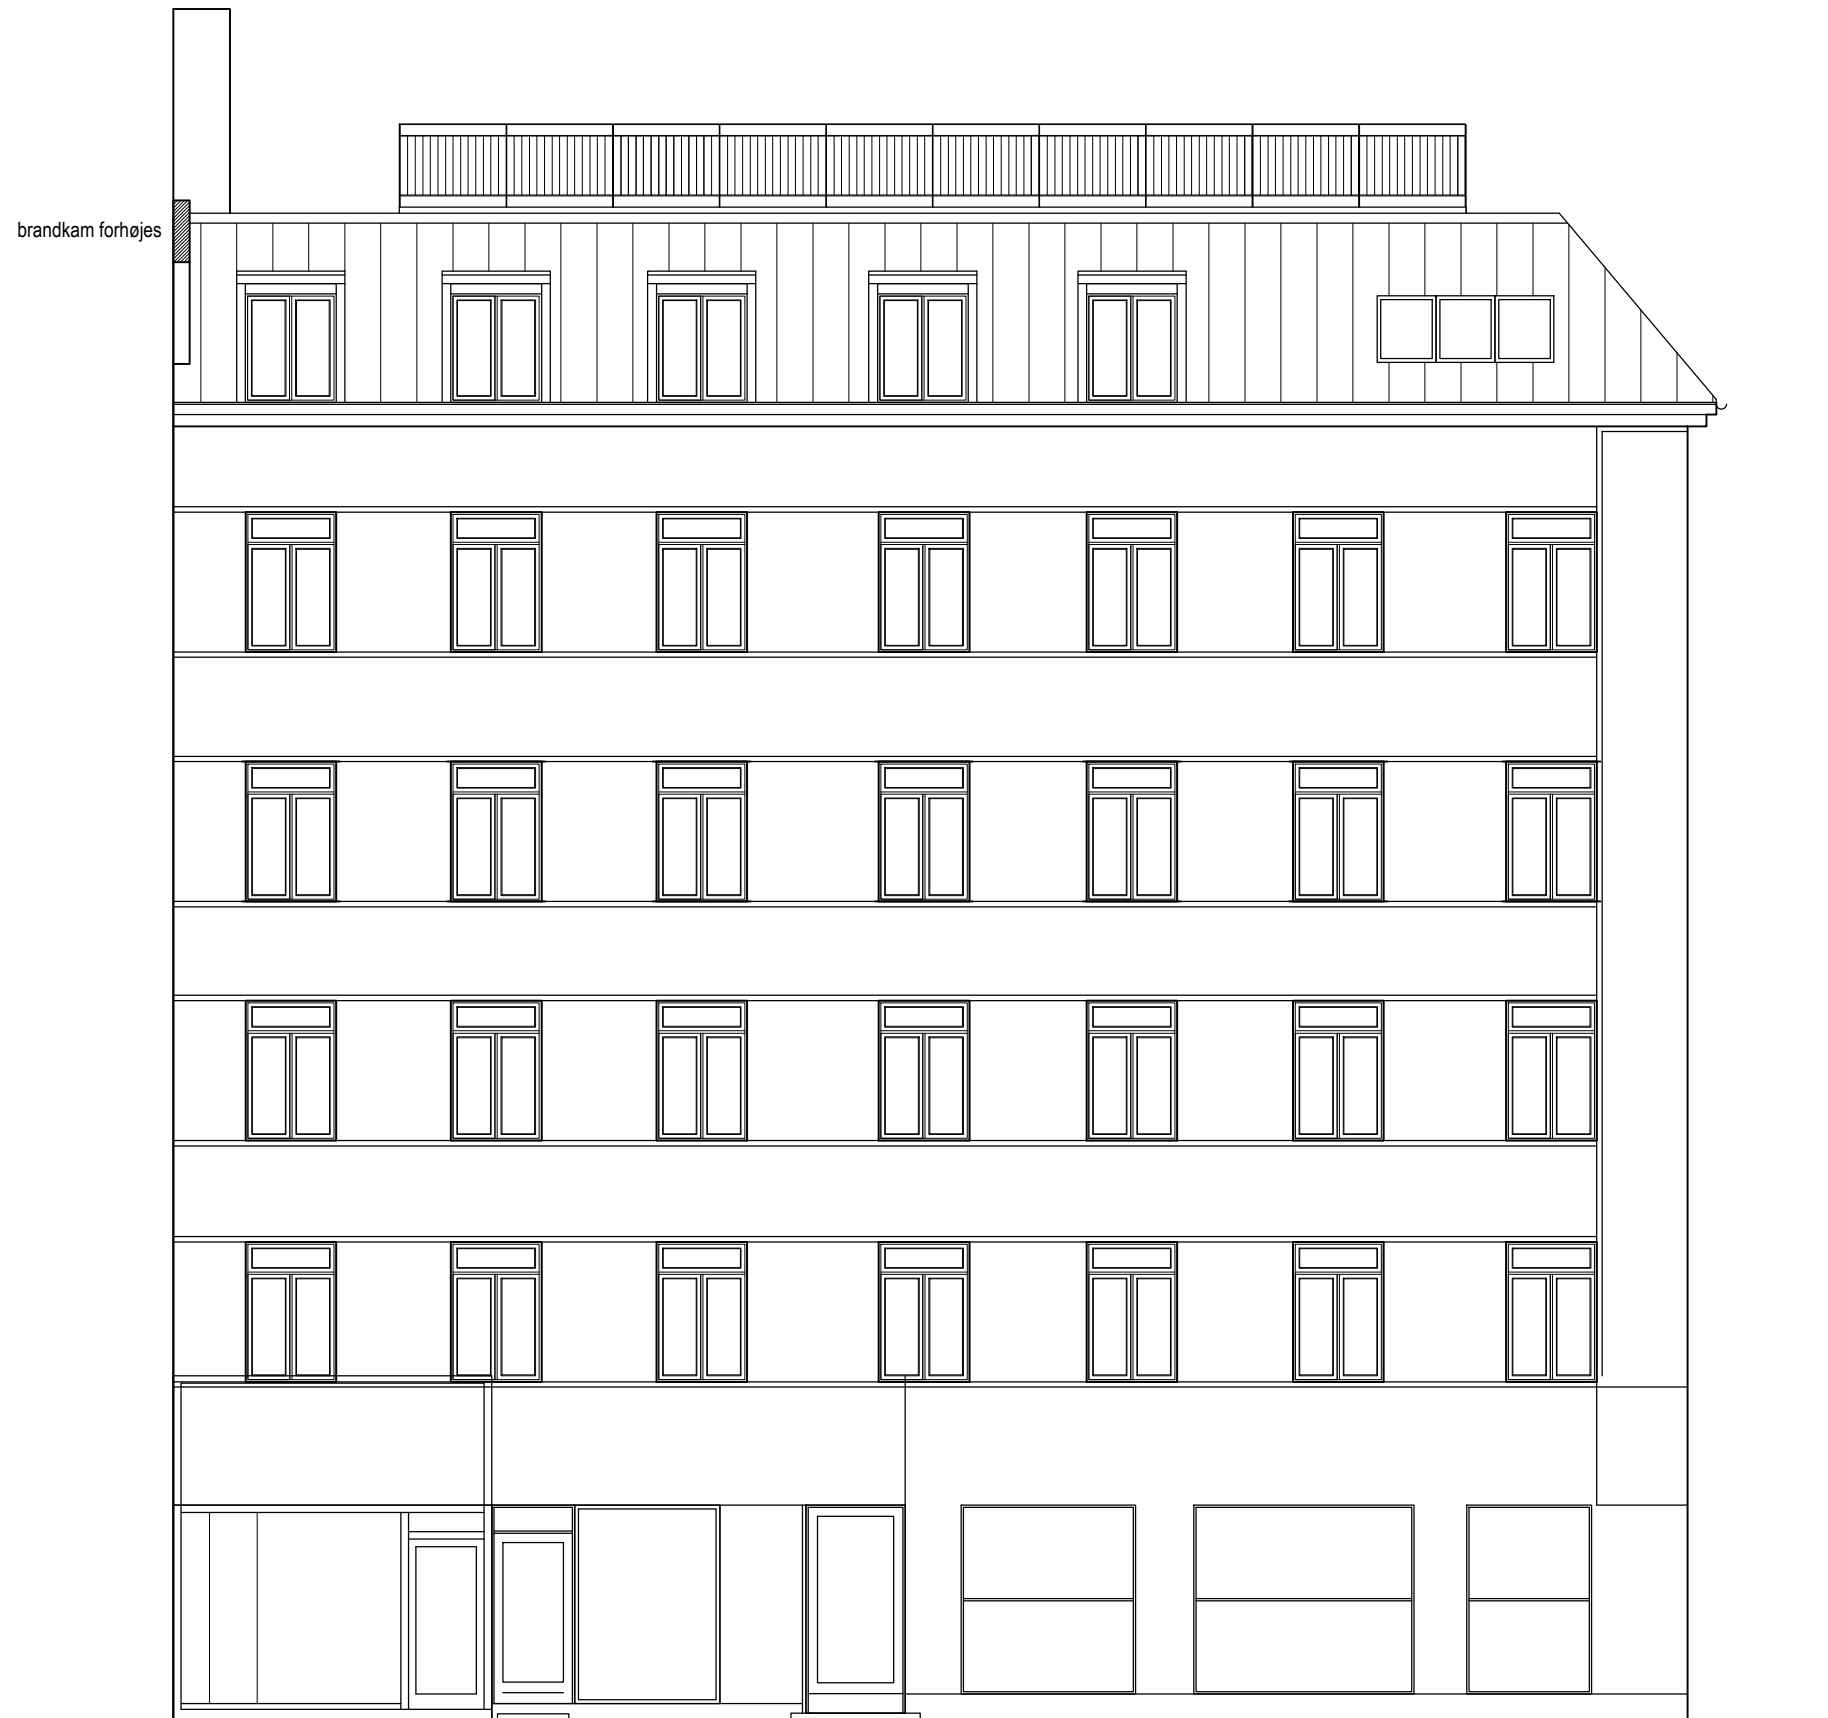

Facade Nørrebrogade


NØRREBROGADE 41, 2200 KØBENHAVN N		
Fremtidige forhold	Tegn. nr	Rev.
Facader Nørrebrogade	(94)2.00	A
Tegnet af : ANV	Dato : 2015.08.07	Mål : 1:100
Godkendt : JPR	Rev. dato : 2015.10.08	
● Tegnestuen Refnov Østersøgade 22, 1357 Kbh. K Tlf +45 6130 3846 Info@tegnestuenrefnov.dk		



brandkam forhøjes


Facade Slotsgade

NØRREBROGADE 41, 2200 KØBENHAVN N		
Fremtidige forhold Facader Slotsgade	Tegn. nr <b>(94)2.01</b>	Rev. <b>A</b>
Tegnet af : ANV Godkendt : JPR	Dato : 2015.08.07 Rev. dato : 2015.10.08	Mål : 1:100
● Tegnestuen Refnov Østersøgade 22, 1357 Kbh. K Tlf +45 6130 3846 Info@tegnestuenrefnov.dk		

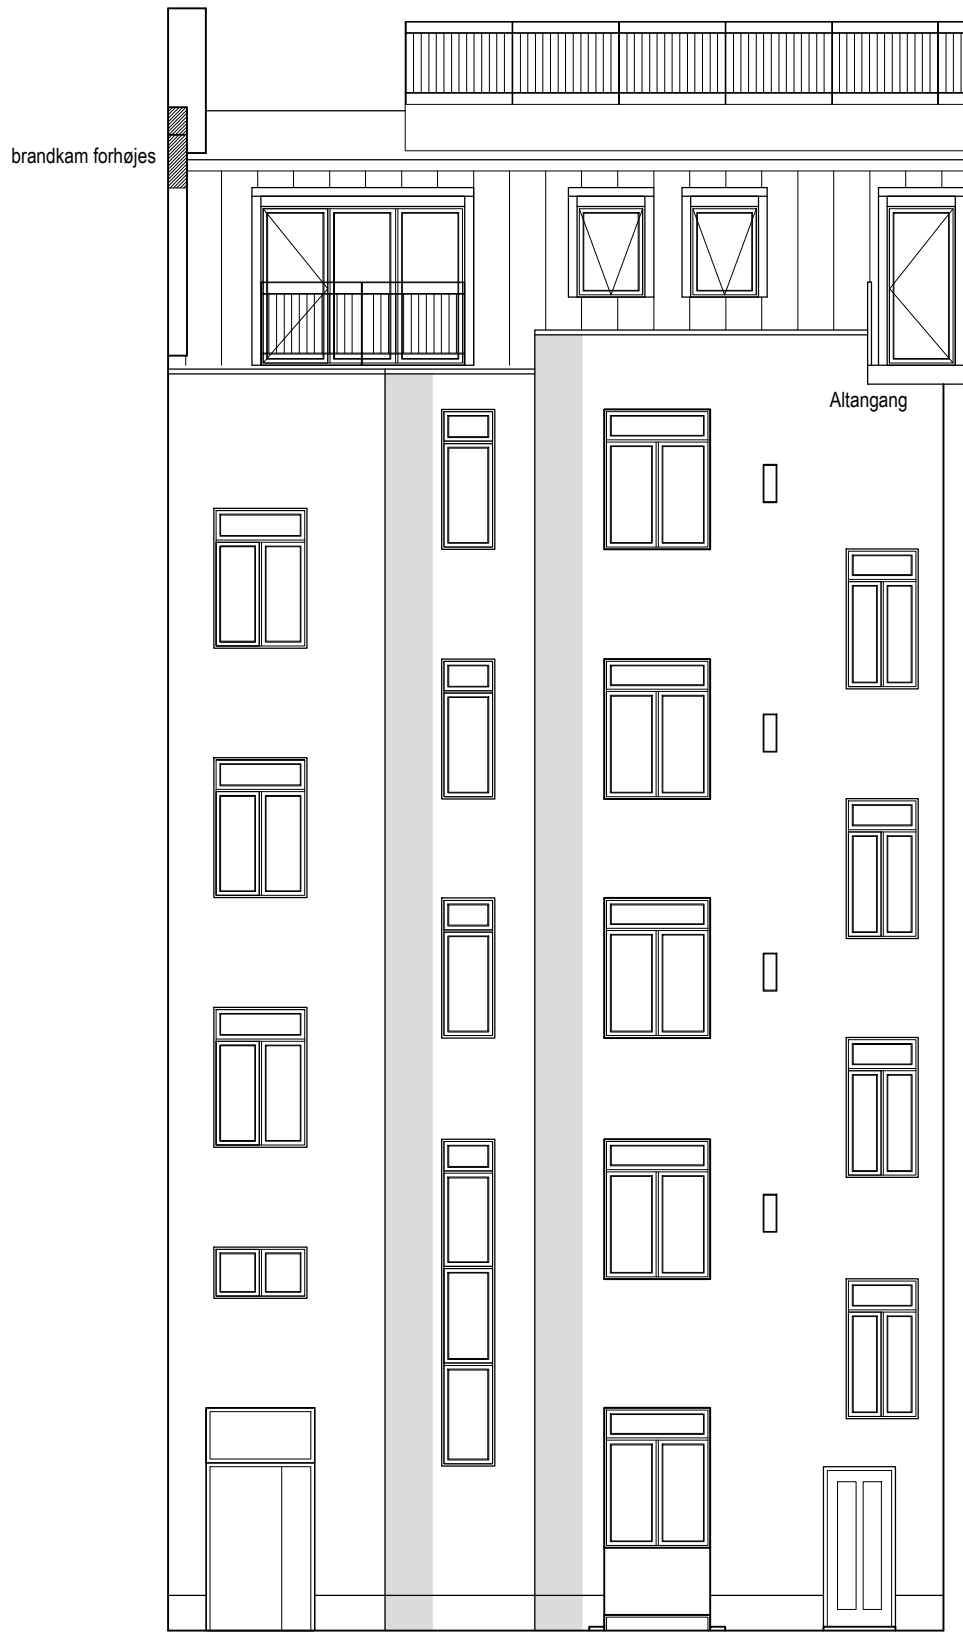


Port / hovedtrappe 2      Nedgang kælder      Bitrappe 1

Facade gård

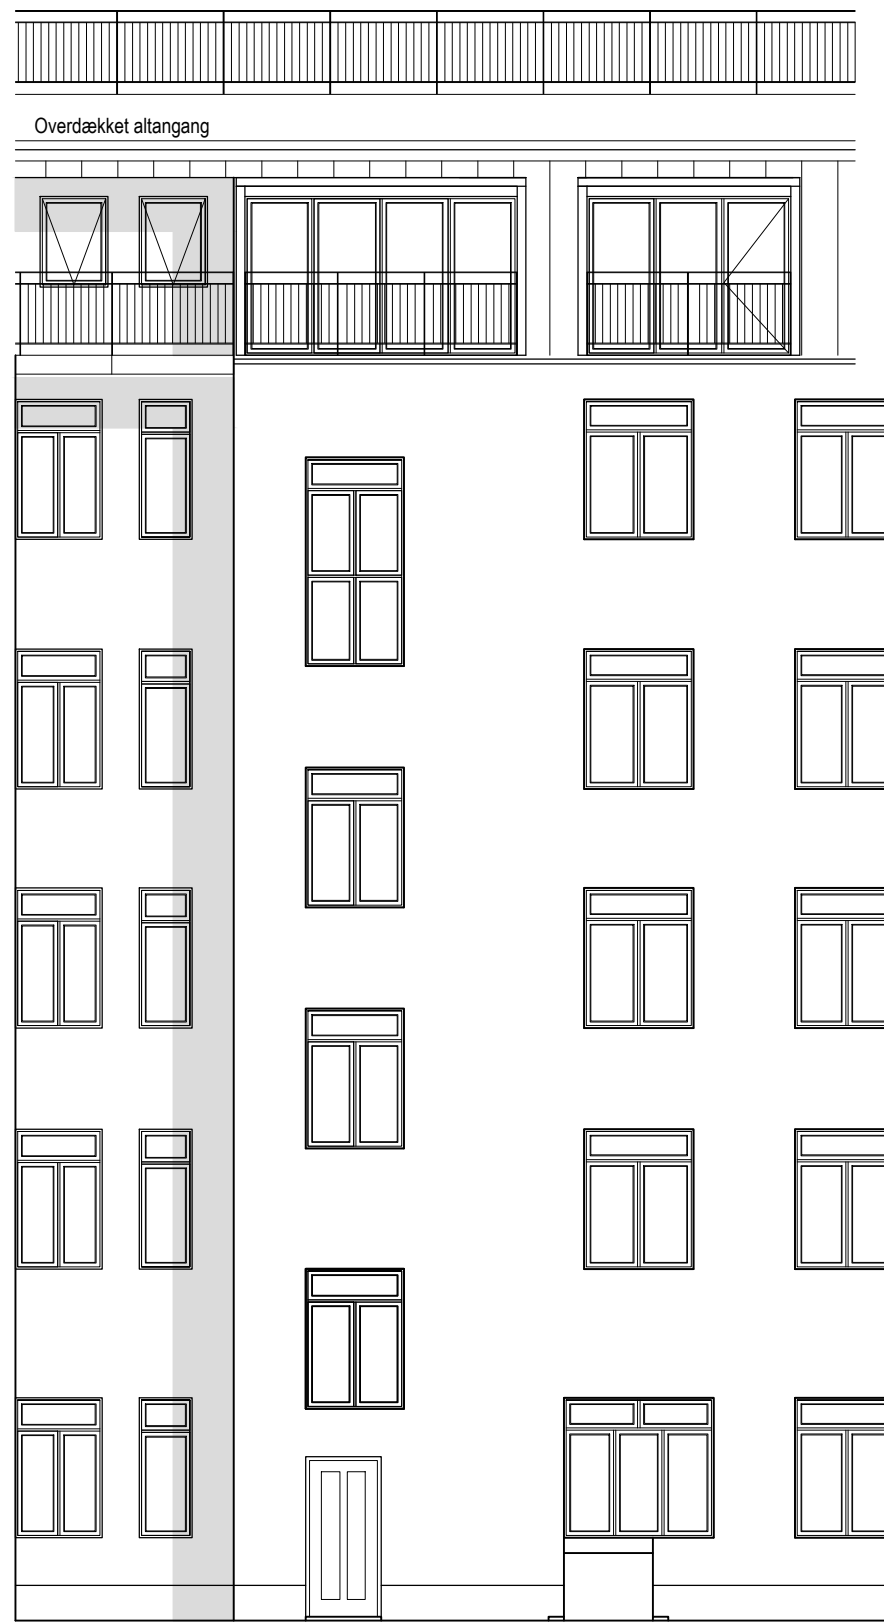

Hovedtrappe 1      Nedgang kælder

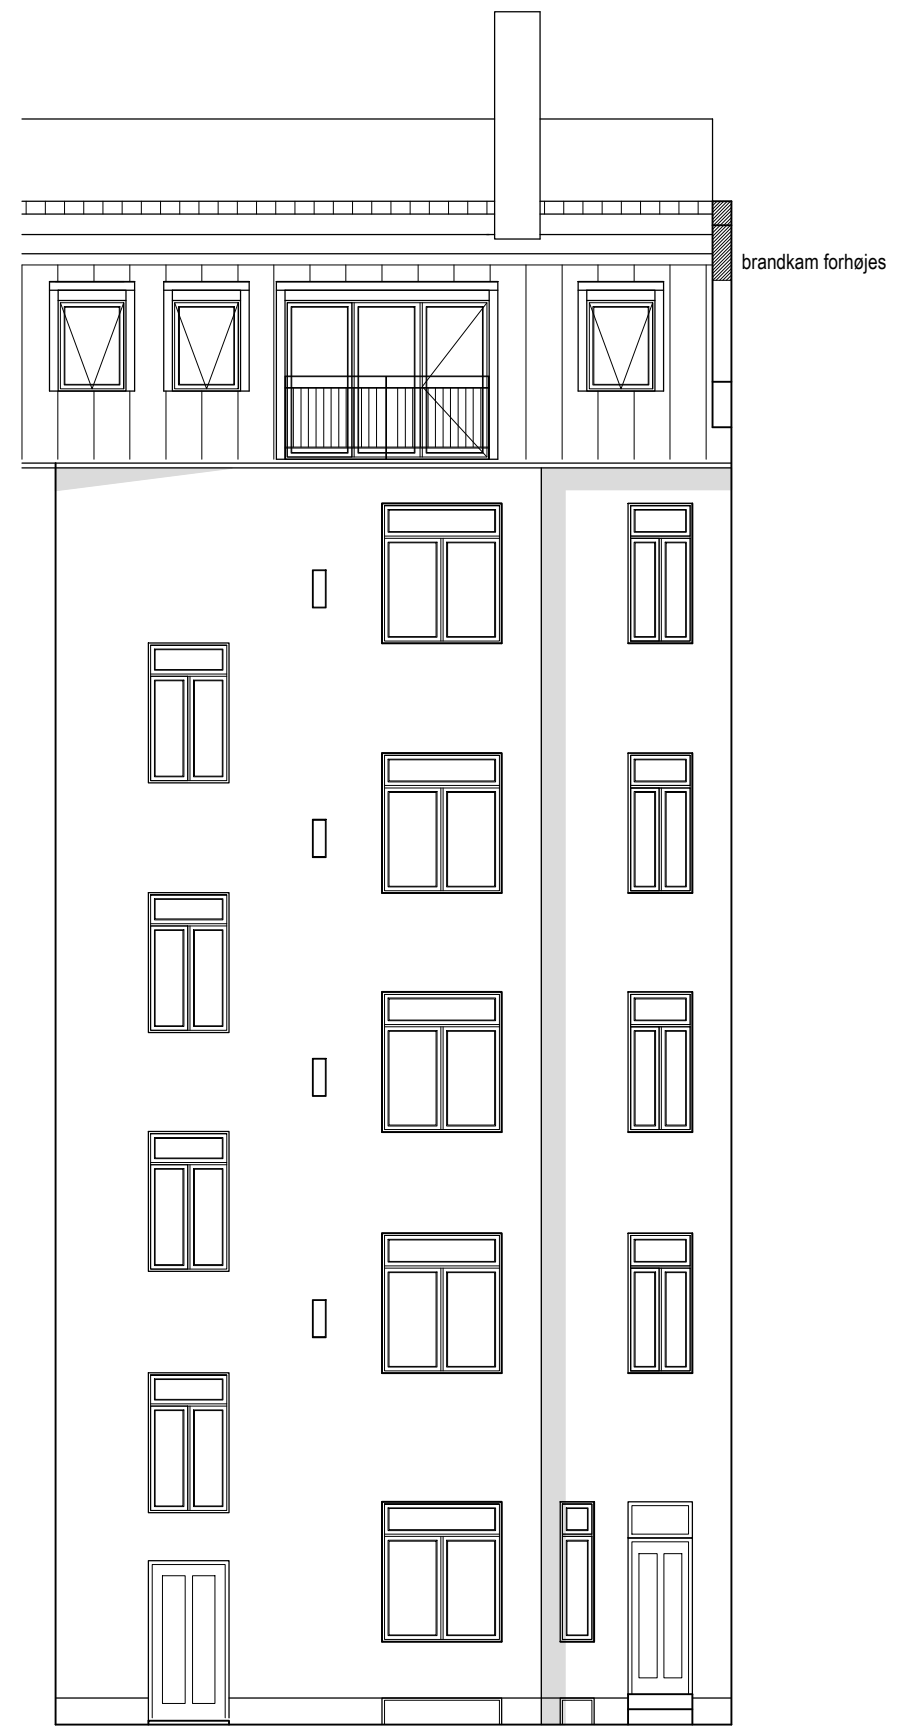

Bitrappe 2      Adgang stueplan

NØRREBROGADE 41, 2200 KØBENHAVN N		
Fremtidige forhold Facader gård	Tegn. nr <b>(94)2.02</b>	Rev. <b>A</b>
Tegnet af : ANV Godkendt : JPR	Dato : 2015.08.07 Rev. dato : 2015.10.08	Mål : 1:100
● Tegnestuen Refnov Østersøgade 22, 1357 Kbh. K Tlf +45 6130 3846 Info@tegnestuenrefnov.dk		

**Efterisolering af eksisterende ydervægge mod Nørrebrogade og Slotsgade samt gavlvægge: (U-værdi 0,16W/m2k)**

Eksisterende ydervæg massiv teglvæg	ca. 208mm
Ventileret hulrum	50 mm
Isolering klasse 37	245mm
Konstruktionstræ	245mm
Dampspærre	0,25mm
Gips	26mm

**Skråt tag mod vej og ny mod gård: (U-værdi 0,12W/m2k)**


Zink	
Underlag for tagpap (brædder)	22mm
Ventileret hulrum	50-75mm
Isolering klasse 37	285mm
Spær konstruktion	285mm
Dampspærre	0,25mm
Forskalling	19mm
Gips	26mm

**Fladt tag: (U-værdi 0,12W/m2k)**

Tagpap	20mm
Underlag for tagpap (brædder)	22mm
Ventileret hulrum	50-75mm
Isolering klasse 34	285mm
Spær konstruktion	285mm
Dampspærre	0,25mm
Forskalling	19mm
Gips	26mm


**Etagedæk BD-90, R' 53db L'58db:**

Trægulv	22mm
2 lag gulvgips	26mm
lamelgulvplader af mineraluld	45mm
Gulvplade	22mm
Strøer på vibrationsdæmper	45mm
Eksisterende bjælkelag	

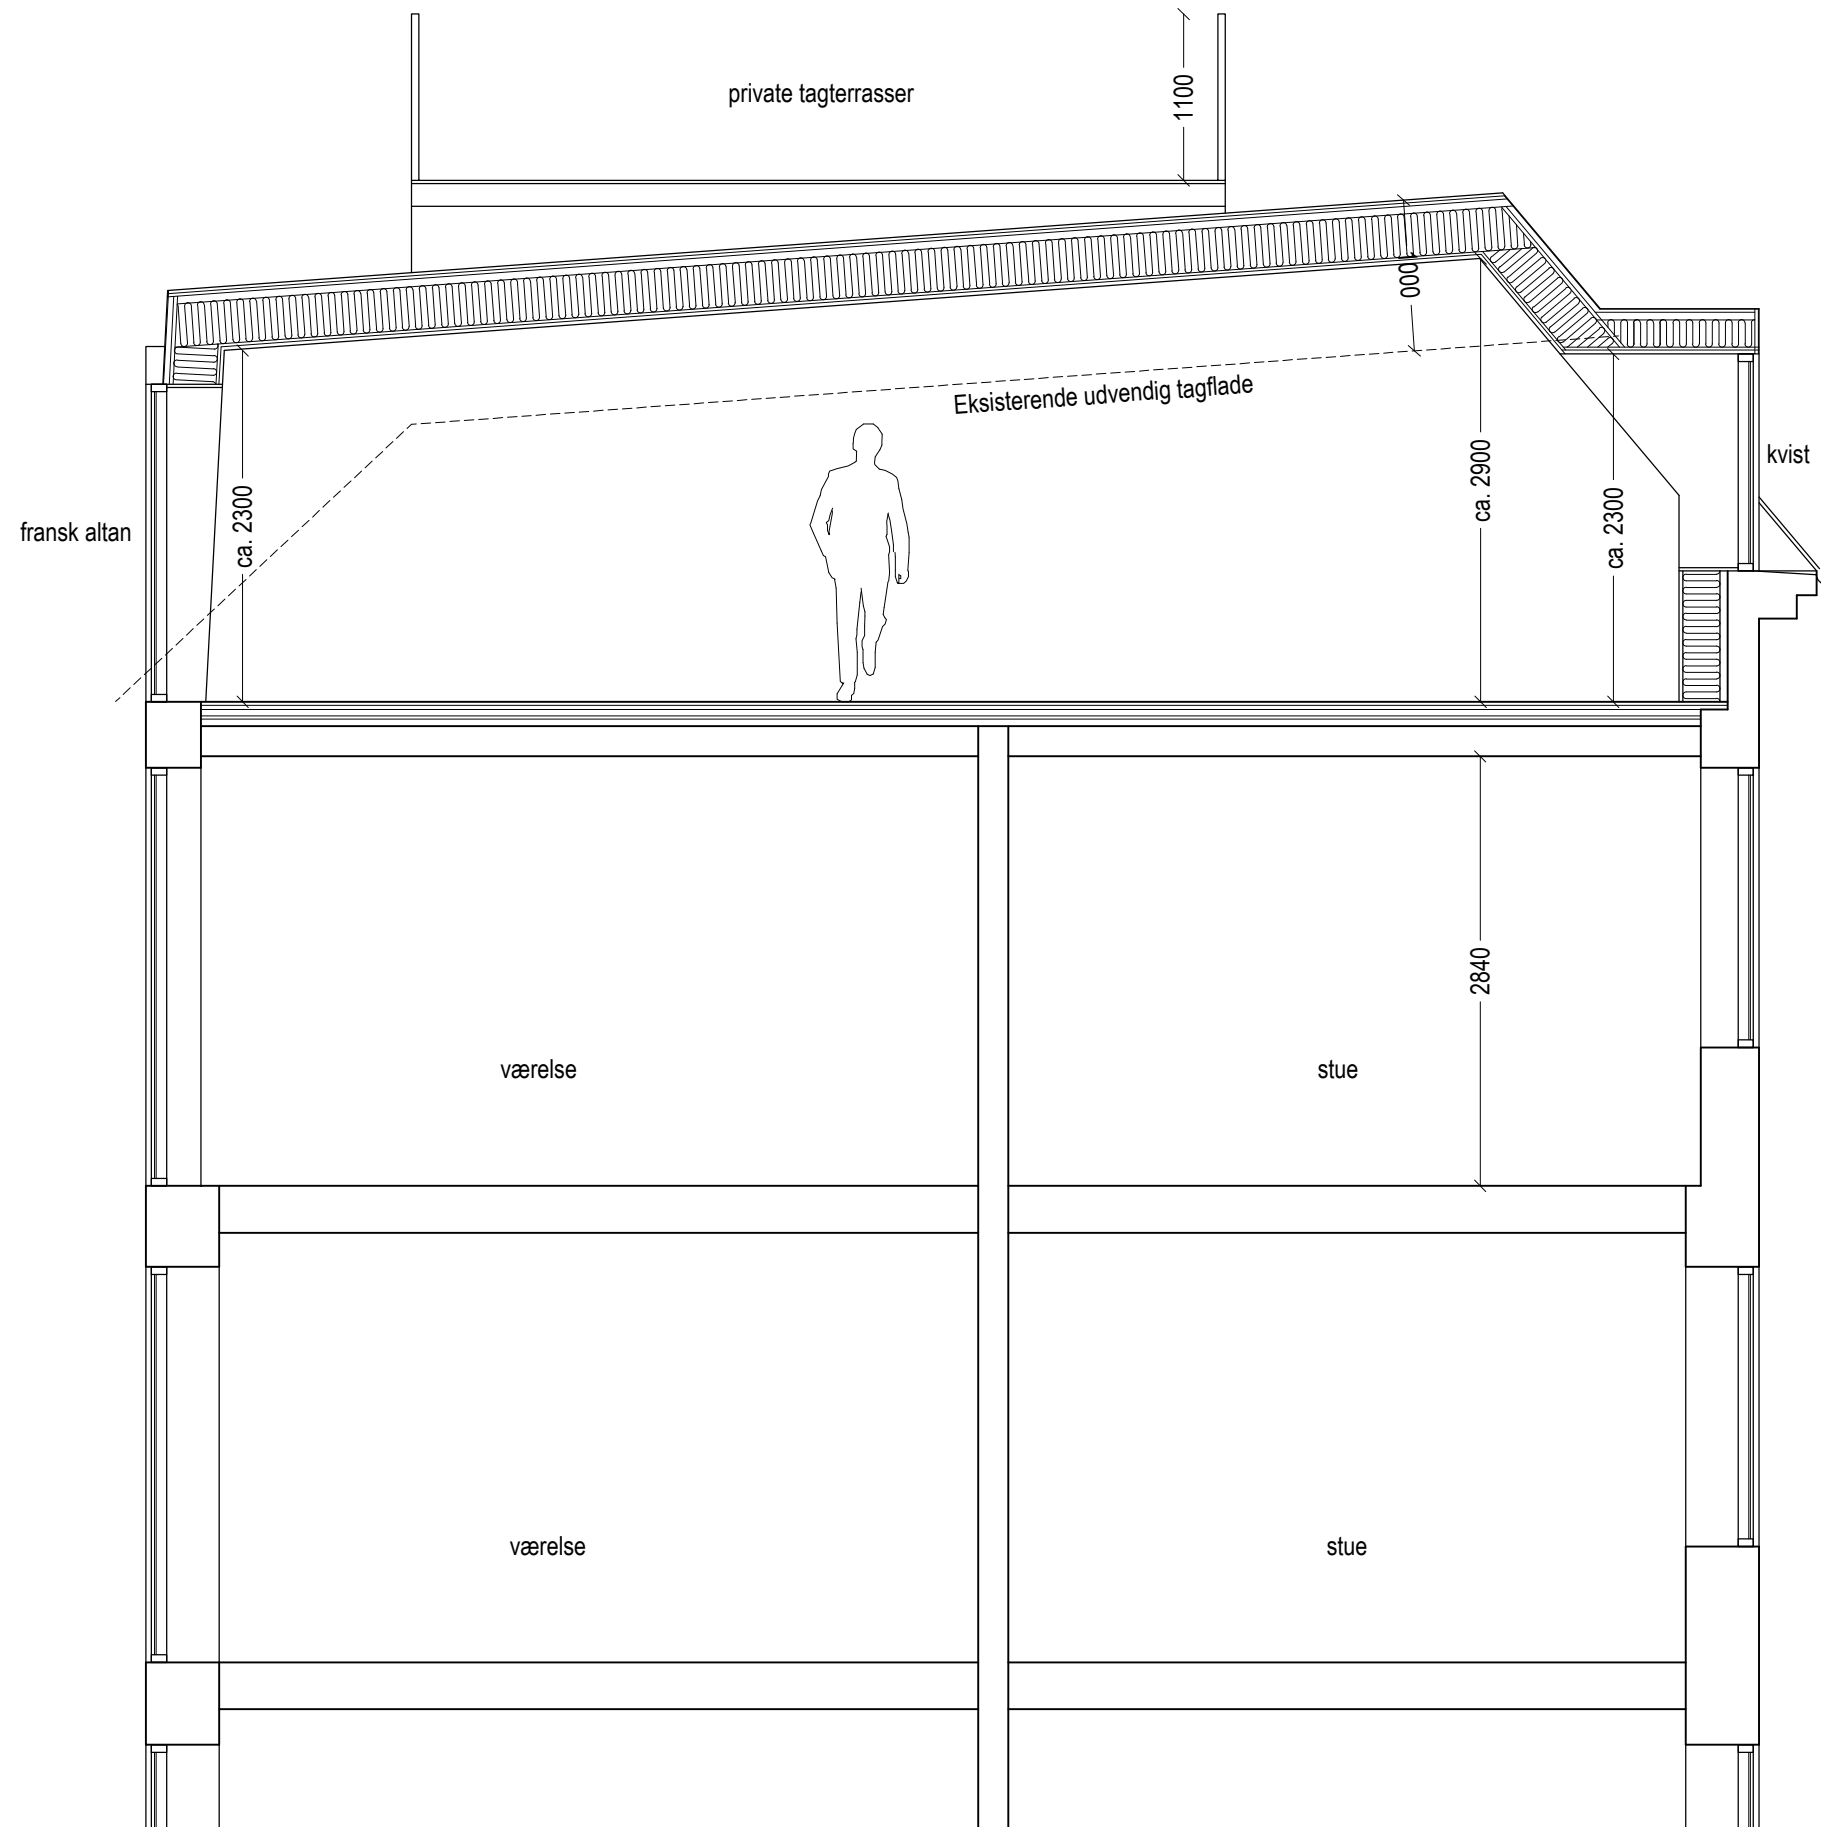


NØRREBROGADE 41, 2200 KØBENHAVN N		
Fremtidige forhold	Tegn. nr	Rev.
Snit	(94)3.00	A
Tegnet af : ANV	Dato : 2015.08.07	Mål : 1:100
Godkendt : JPR	Rev. dato : 2015.10.08	
● Tegnestuen Refnov Østersøgade 22, 1357 Kbh. K Tlf +45 6130 3846 Info@tegnestuenrefnov.dk		



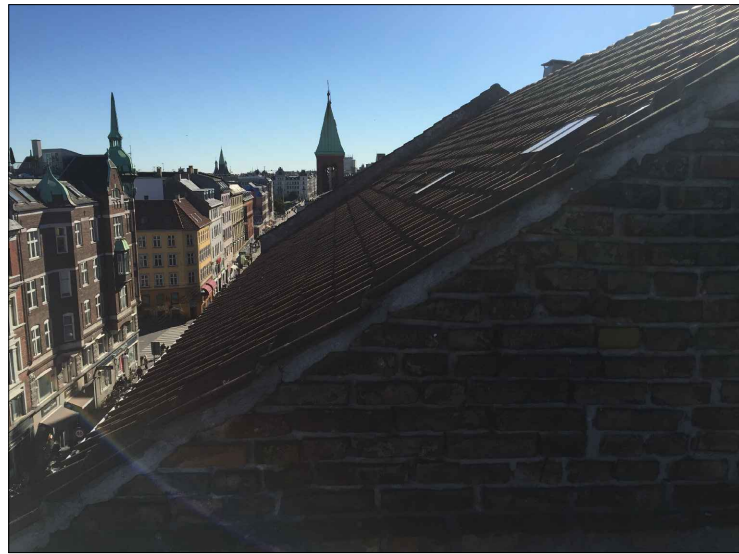

Naboejendom Nørrebrogade 39

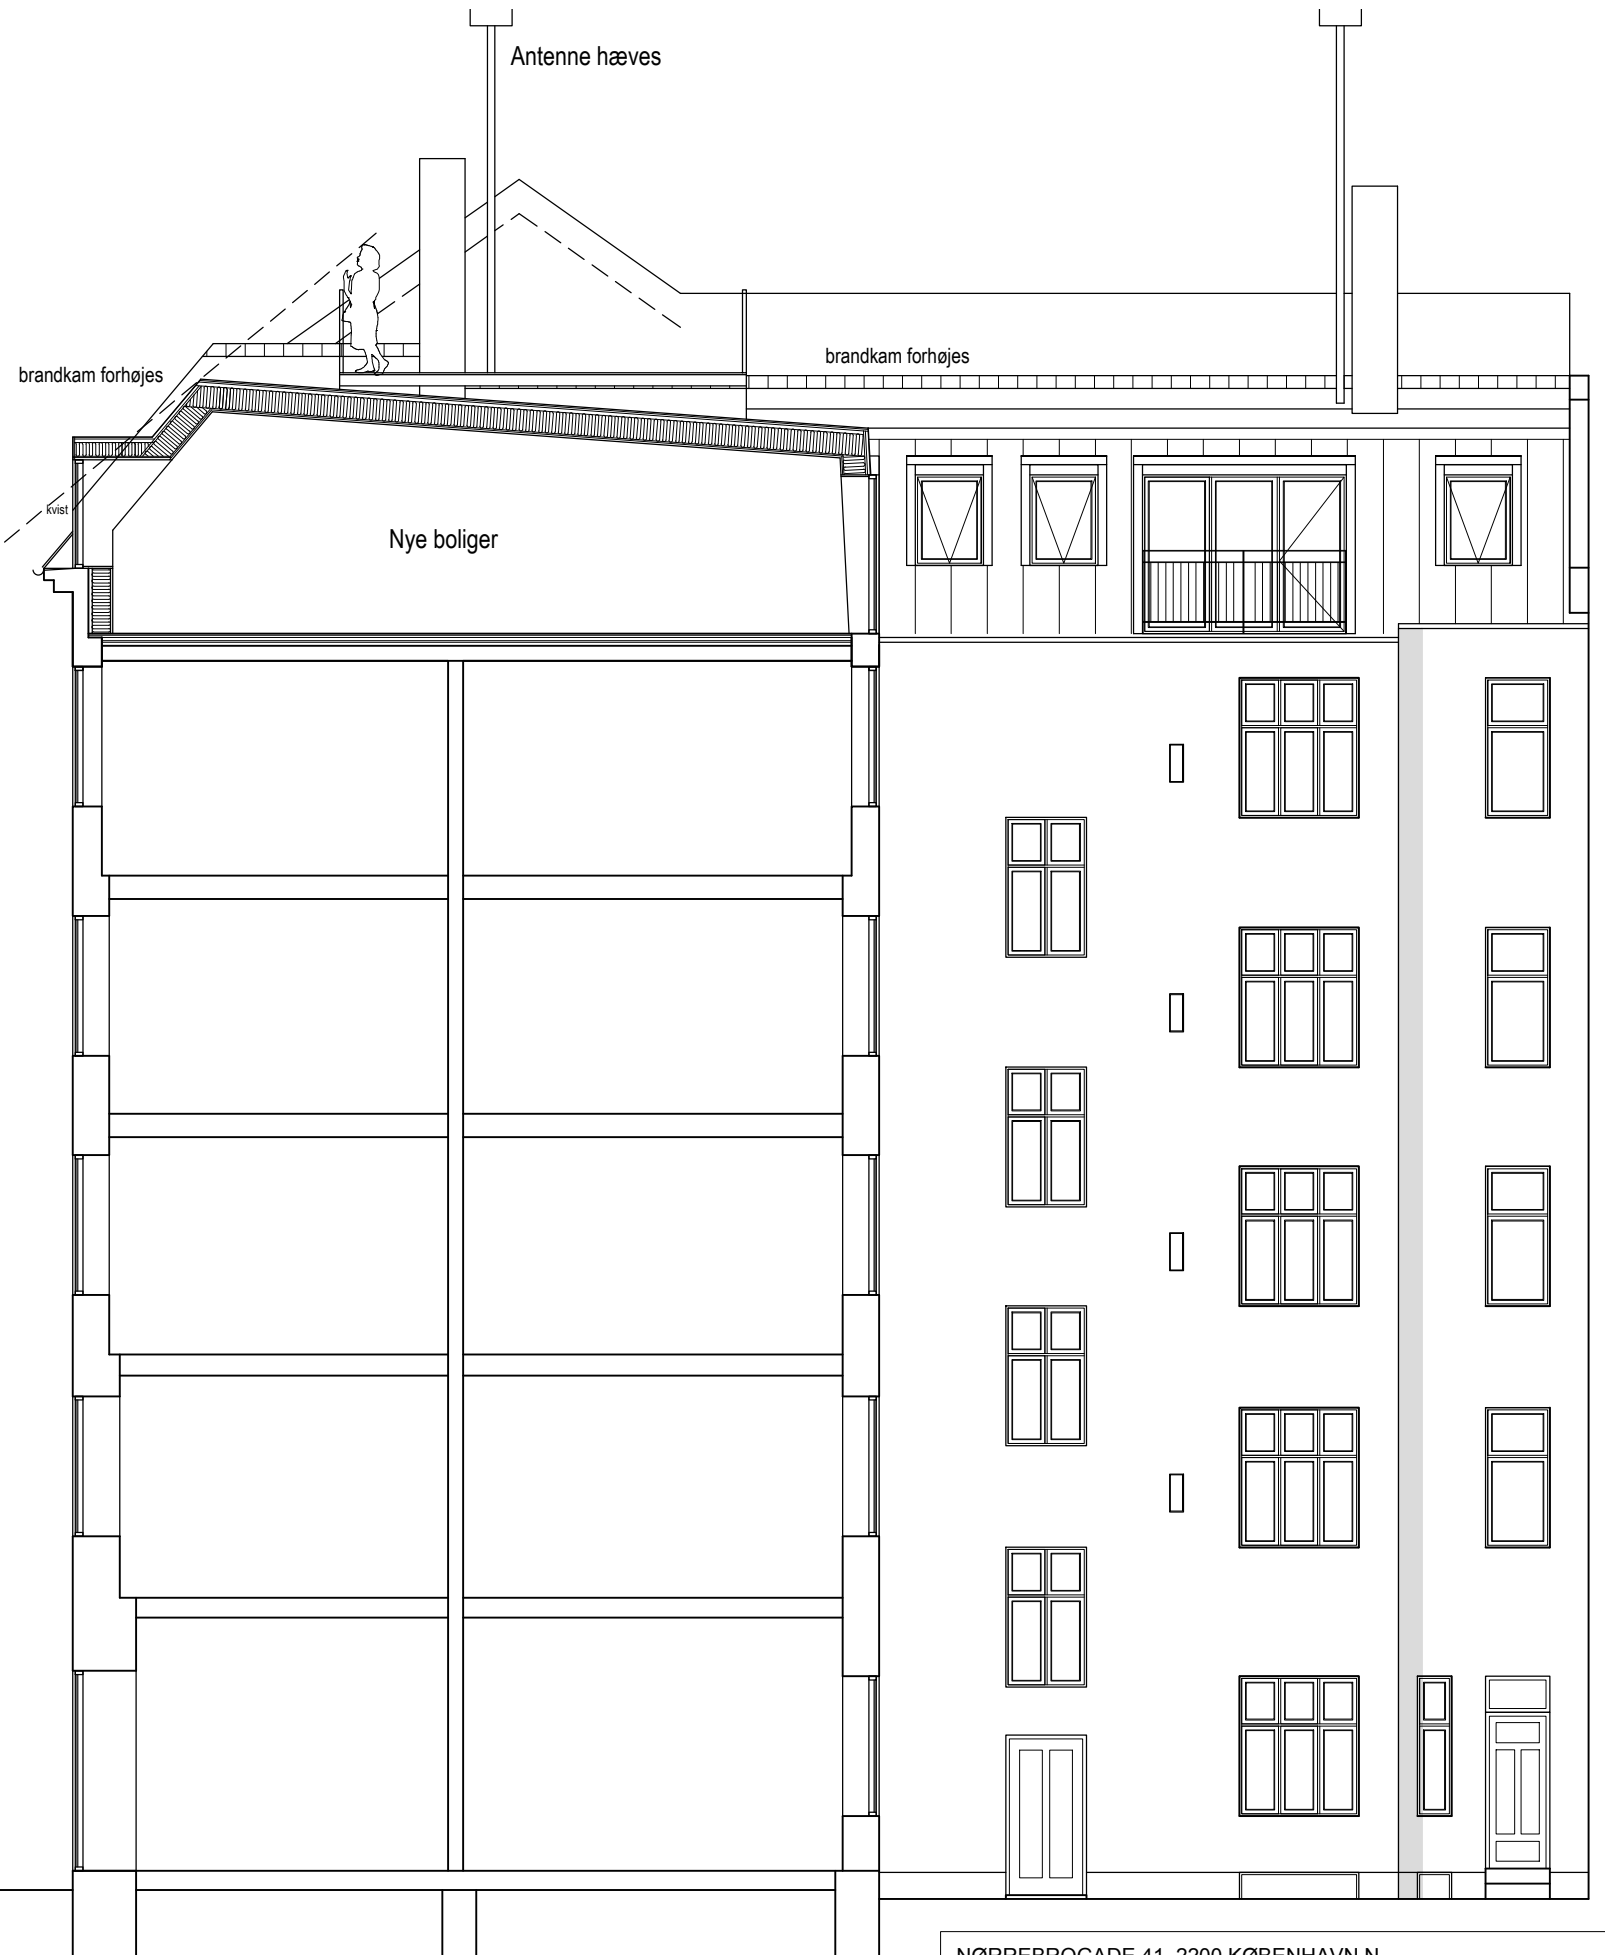

ca. 2700

Butiksvinduer

Nørrebrogade

NØRREBROGADE 41, 2200 KØBENHAVN N

Fremtidige forhold  
GADESNET

Tegn. nr  
(94)3.01  
Rev. -

Tegnet af : ANV Dato : 2015.10.08 Mål : 1:100  
Godkendt : JPR Rev. dato : 2015.--.--

● Tegnestuen Refnov Østersøgade 22, 1357 Kbh. K Tlf +45 6130 3846 Info@tegnestuenrefnov.dk