


HÅRRESTRUP 10

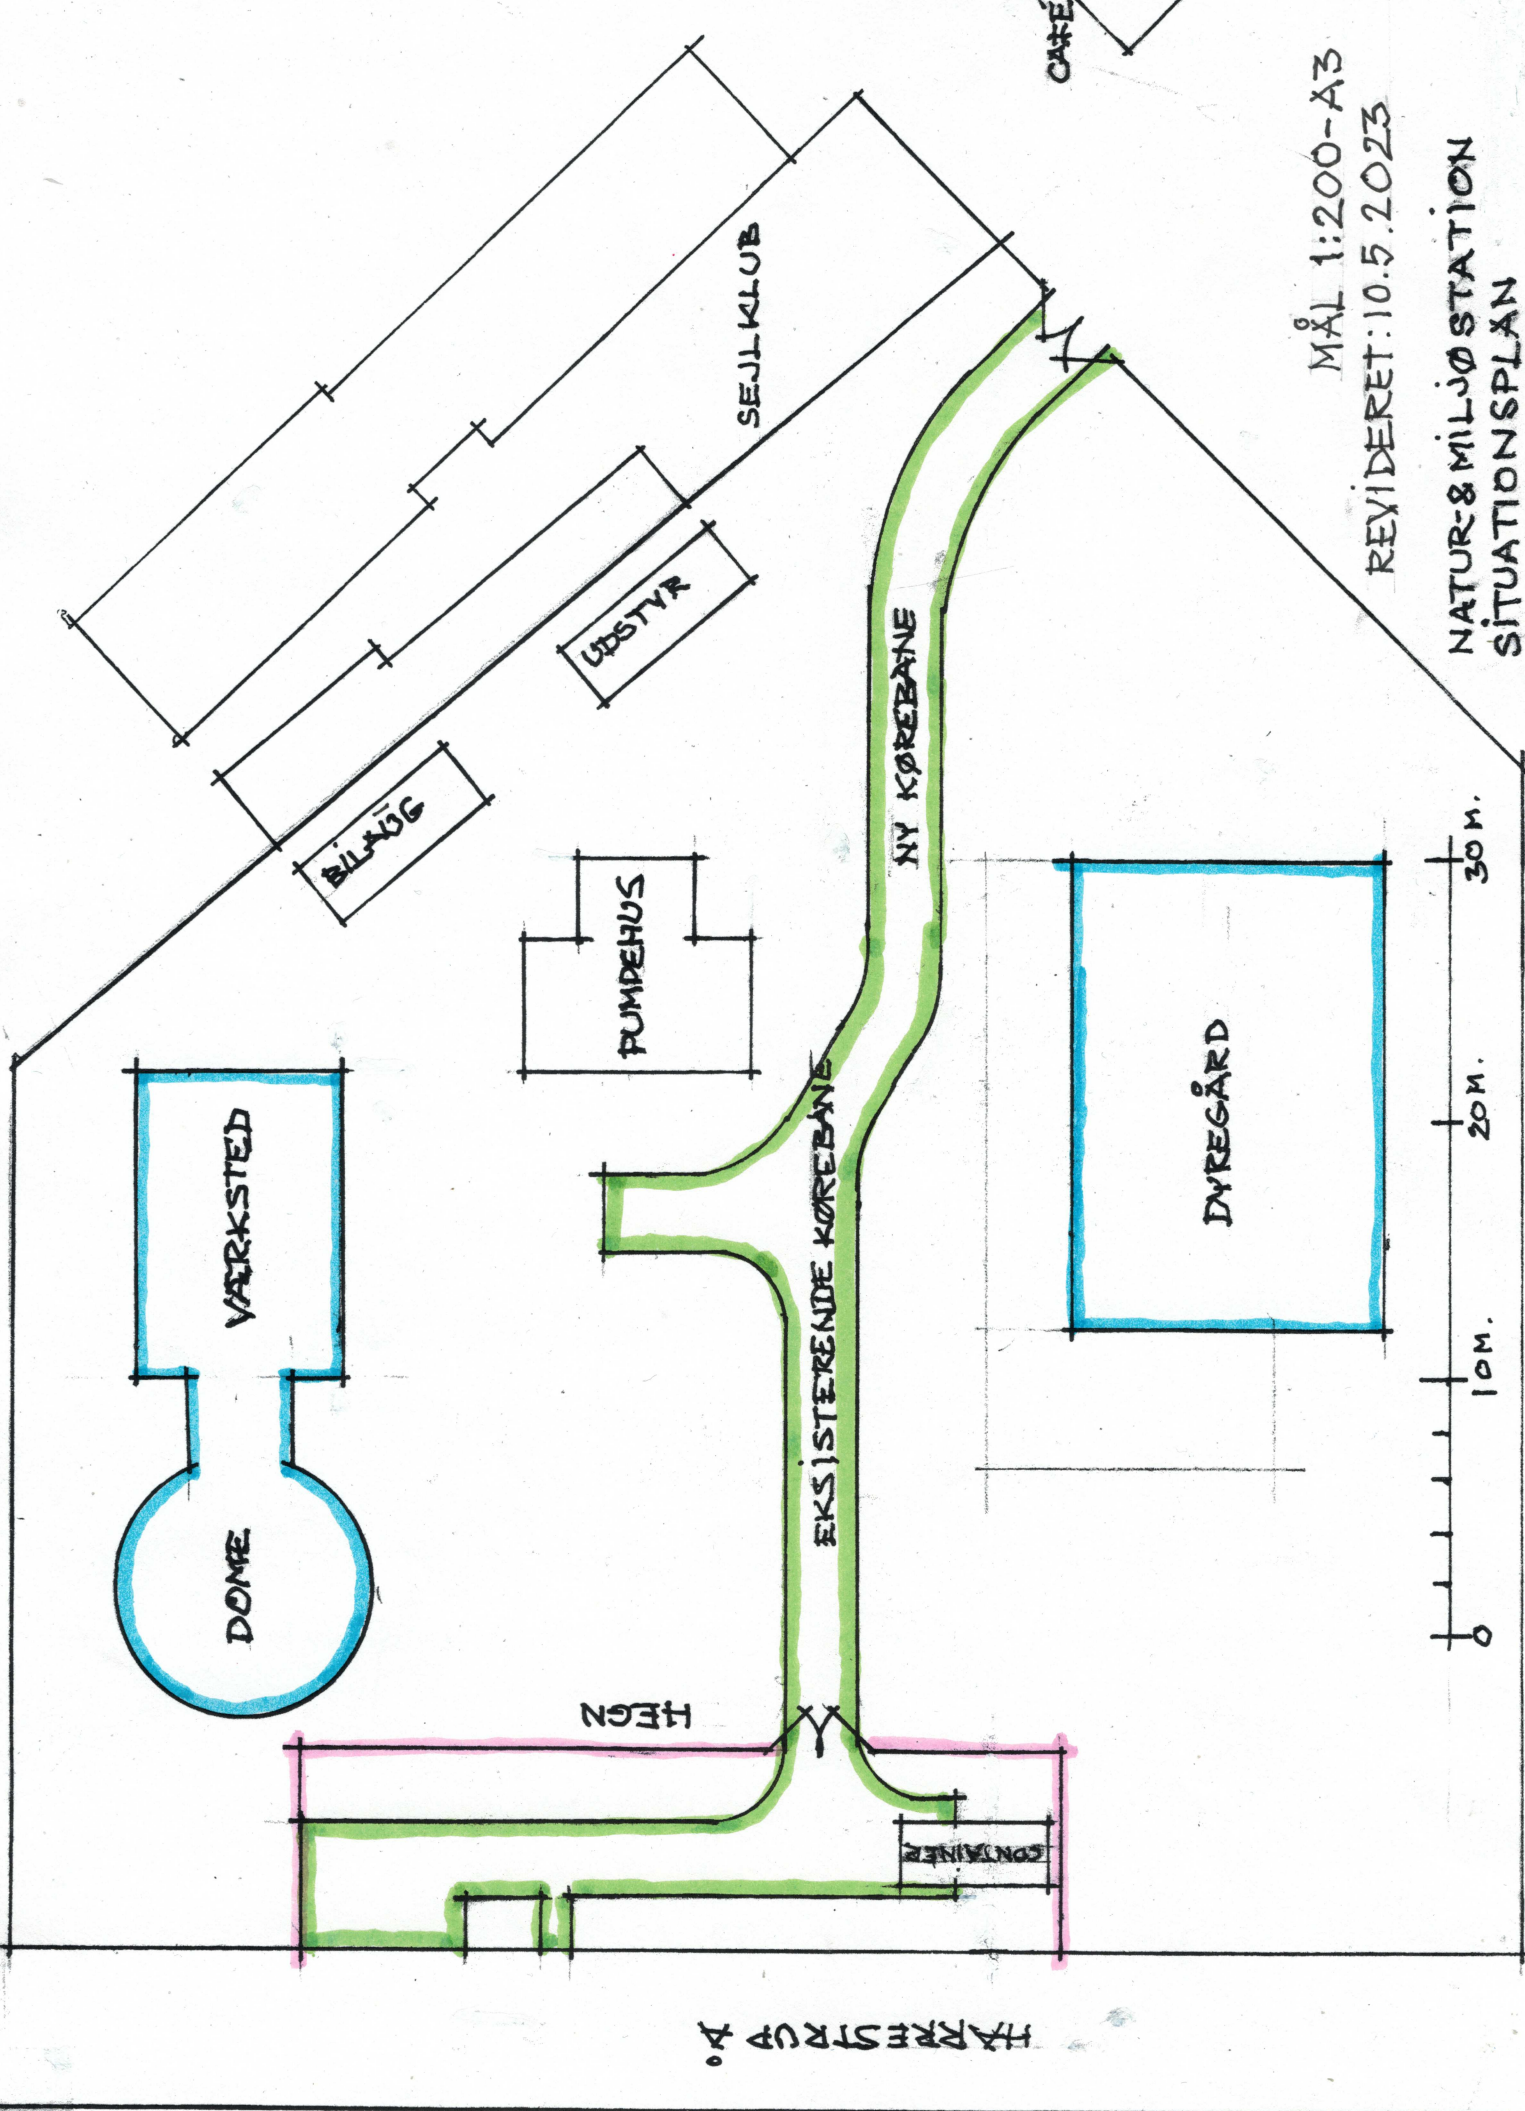

VÆRKSTED

DOMÉ

BILAG

UDSTYR

PUMPEHUS

NY KØREBANE

EKSISTERENDE KØREBANE

HEJN

CONTAINER

DYREGÅRD

SEJLKLUB

CAFÉ



MÅL 1:200-Å3
REVIDERET: 10.5.2023

NATUR- & MILJØSTATION
SITUATIONSPLAN