




- Anlægsområde
- Fortov
- Overkørsel
- Eksisterende overkørsel
- Regnbed
- Grus
- Cykelsti
- Nyt træ (4 stk.)
- Træ der fældes (4 stk.)
- Eksisterende træ (5 stk. indenfor anlægsområdet)

TREKRONERGADE
Valby
Projektforslag
BILAG 4 SAMLET




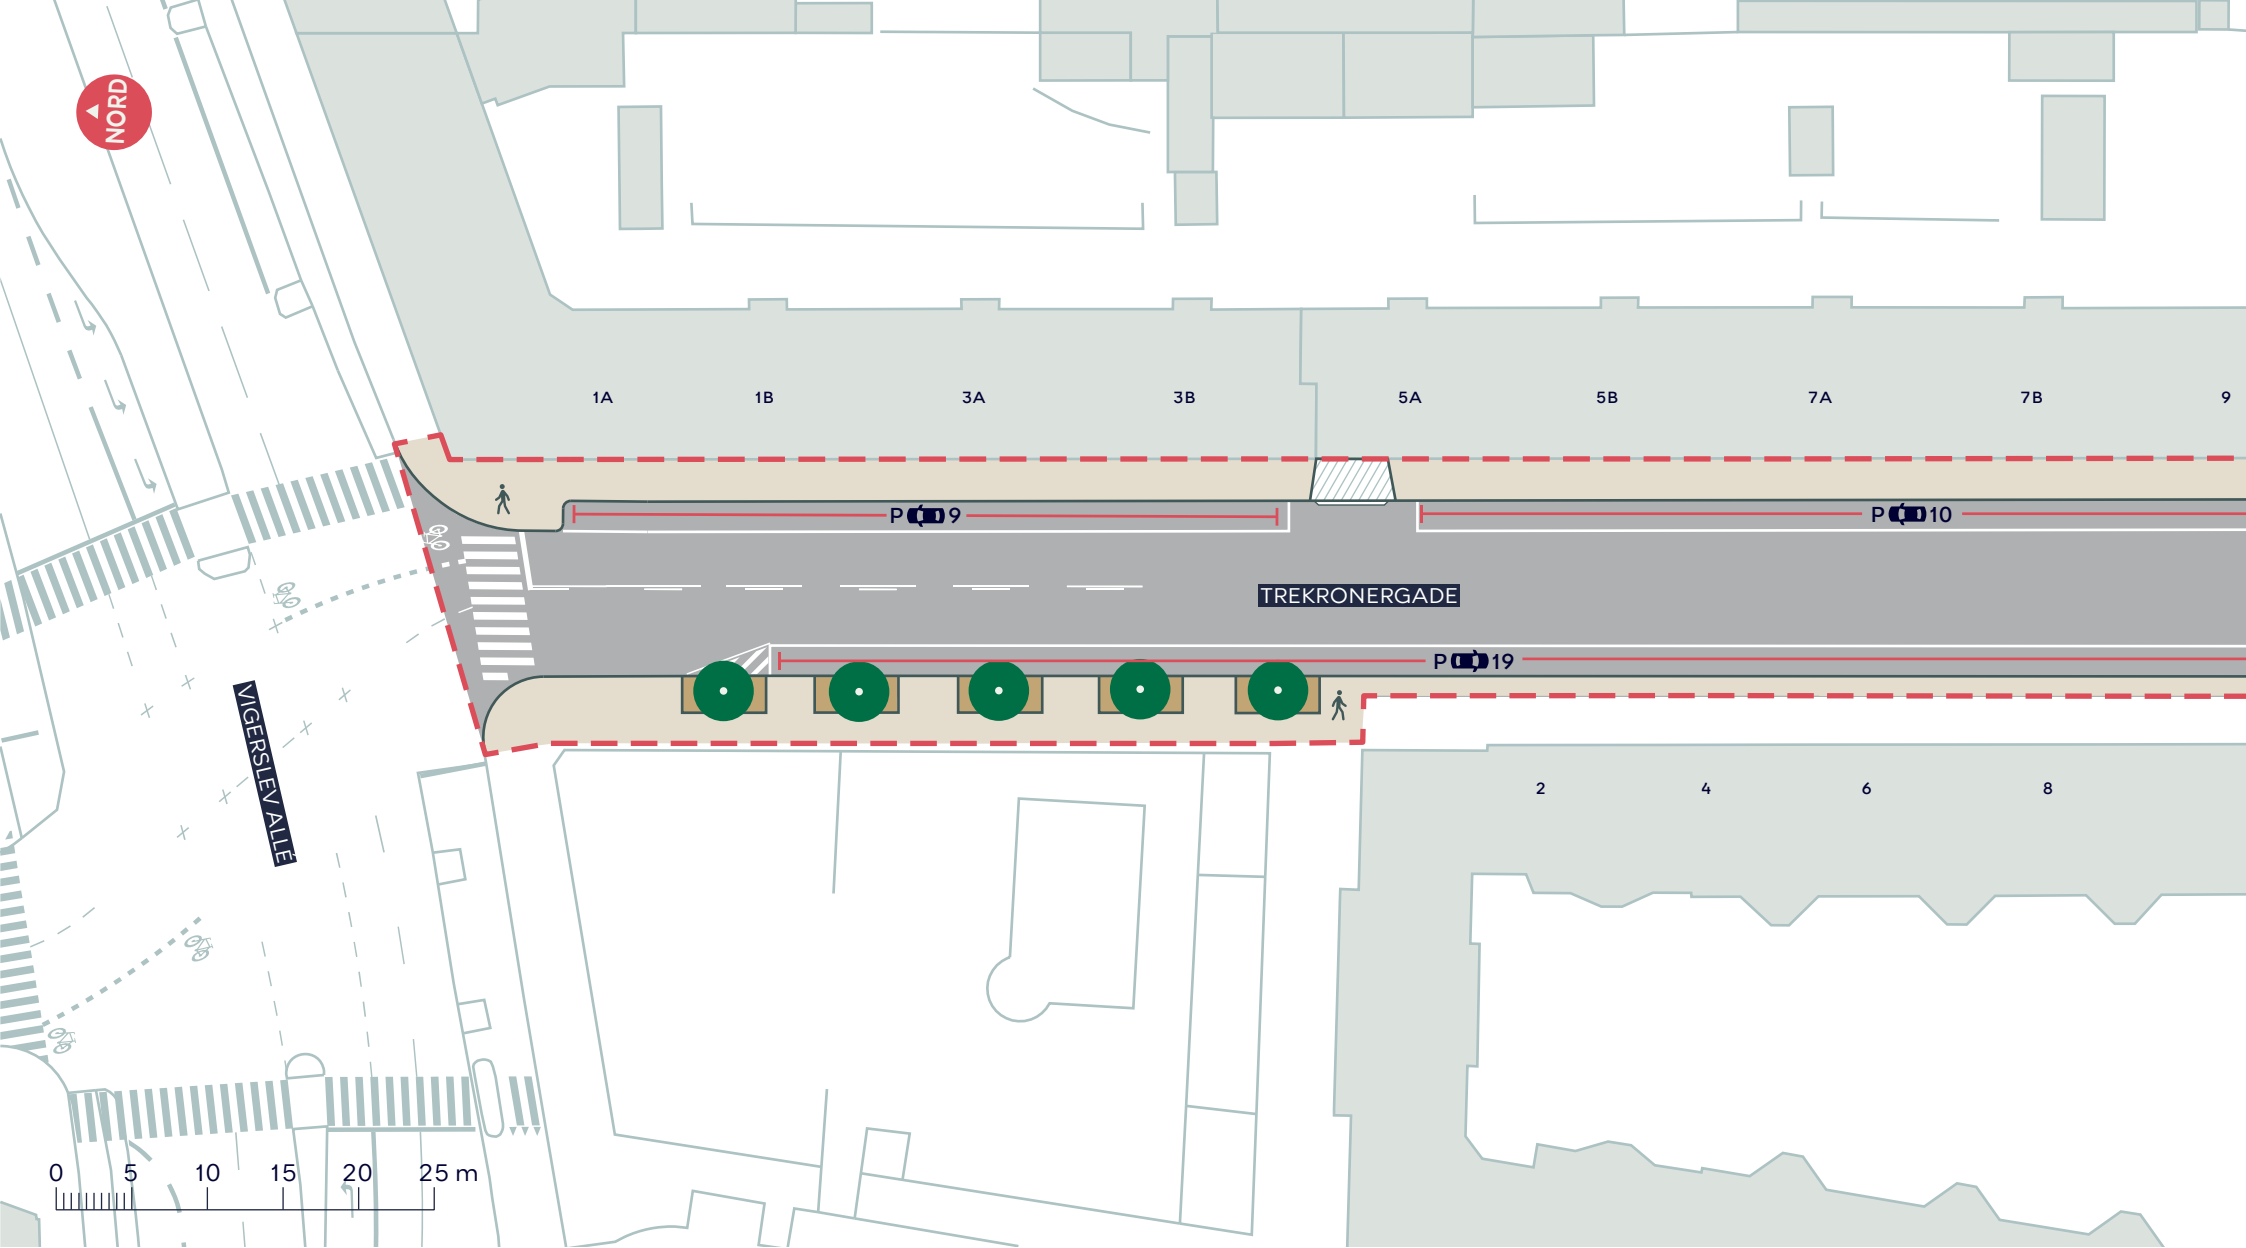

- - - Anlægsområde
- Fortov
- Eksisterende overkørsel
- Grus
- Eksisterende træ (5 stk. indenfor anlægsområdet)

TREKRONERGADE
 Valby
 Projektforslag
BILAG 4A




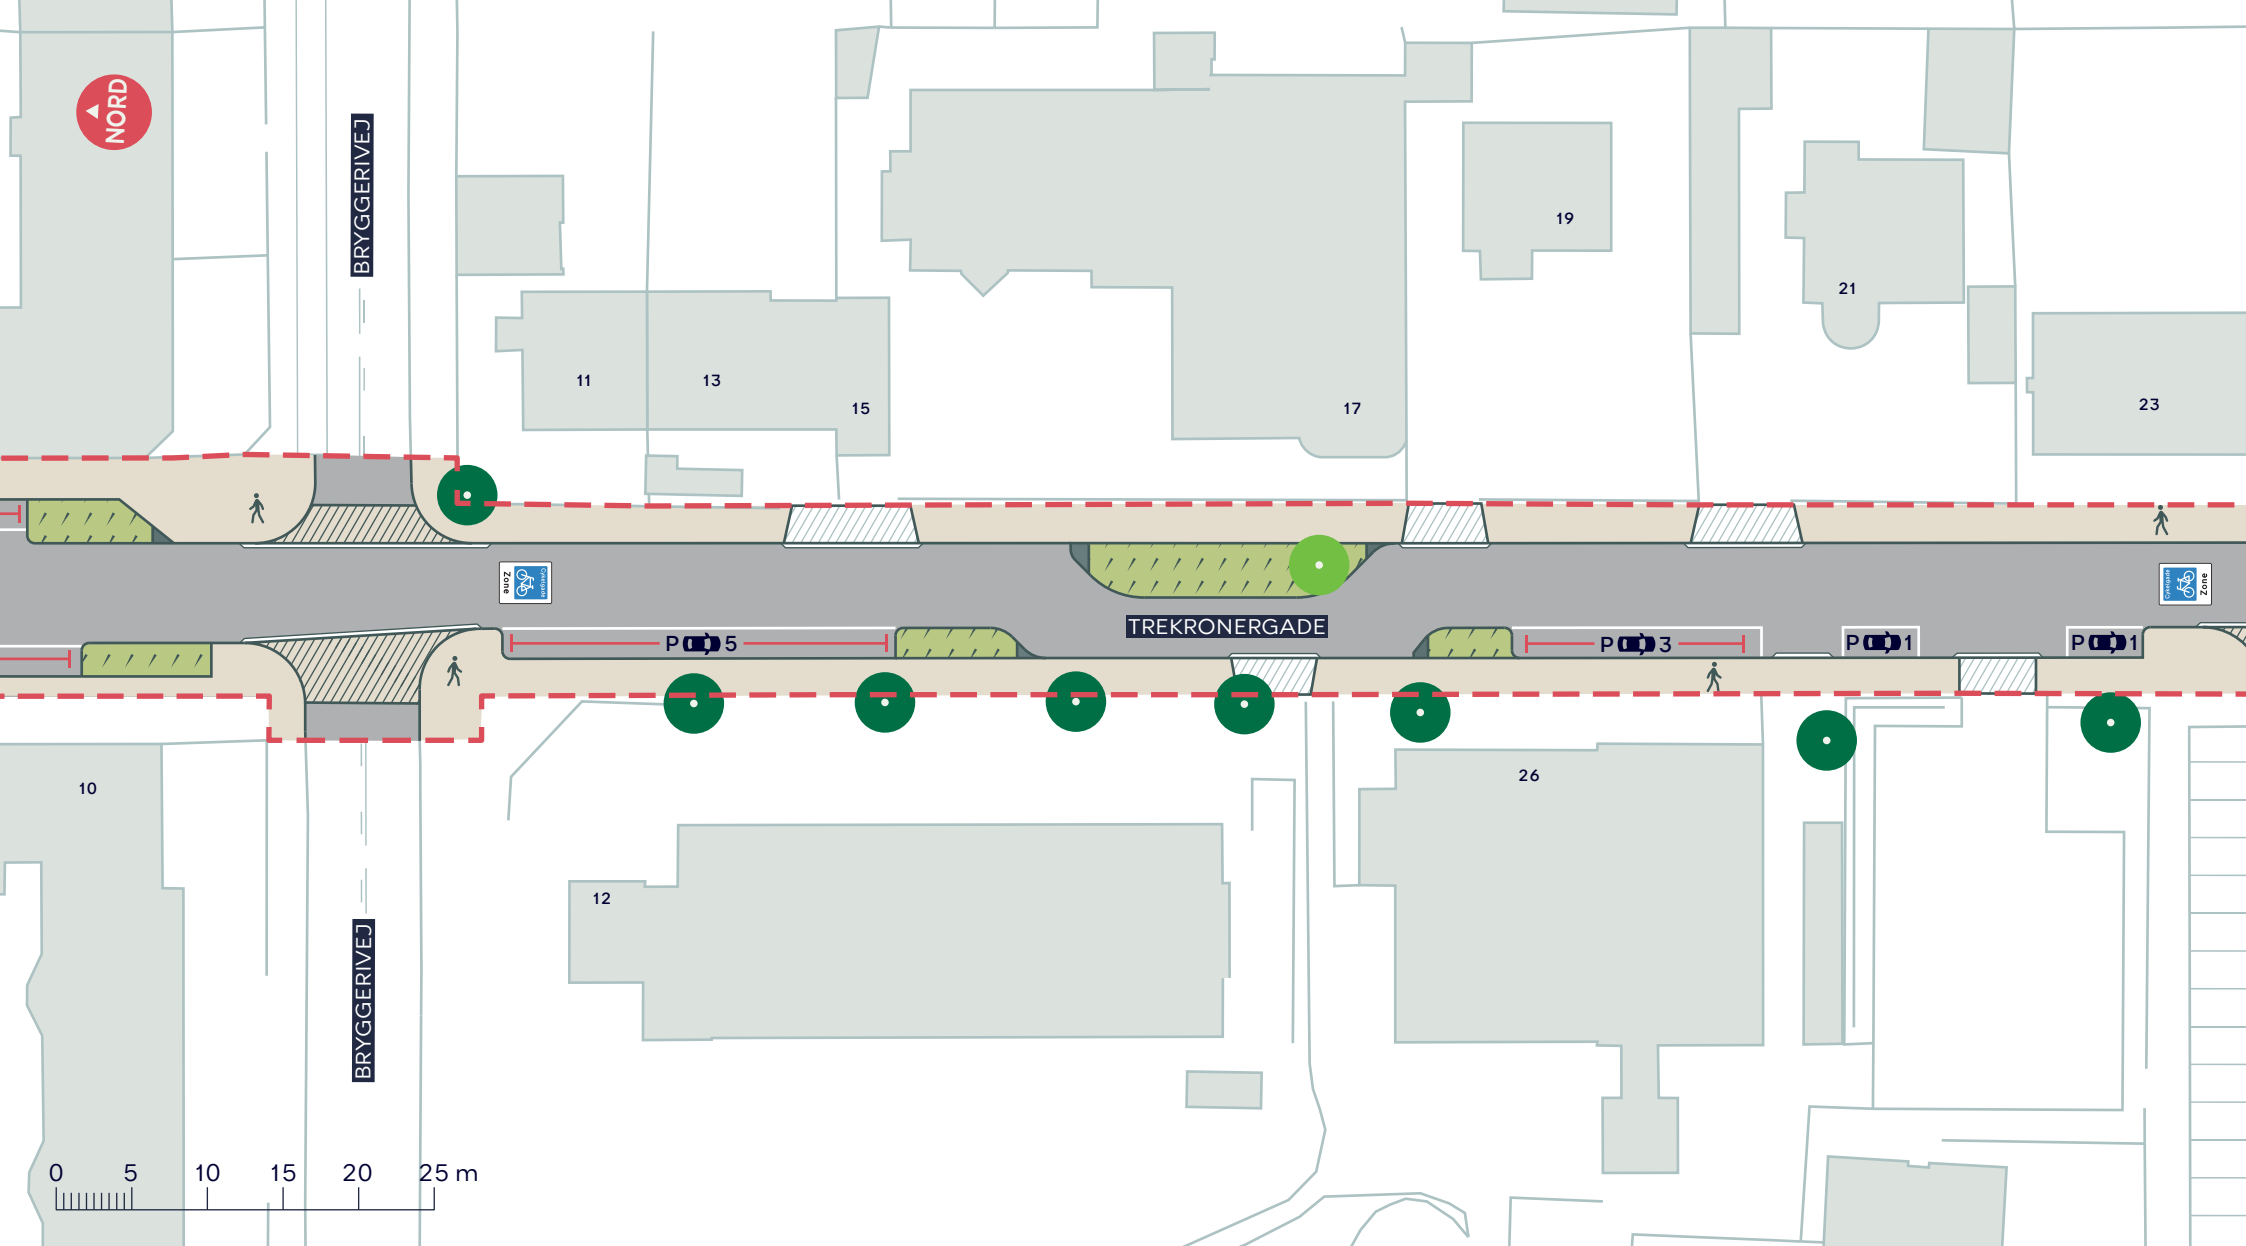

- - - Anlægsområde
- Fortov
- Regnbed
- Nyt træ (1 stk.)
- Eksisterende træ
- Overkørsel
- Eksisterende overkørsel

TREKRONERGADE
 Valby
 Projektforslag
BILAG 4B



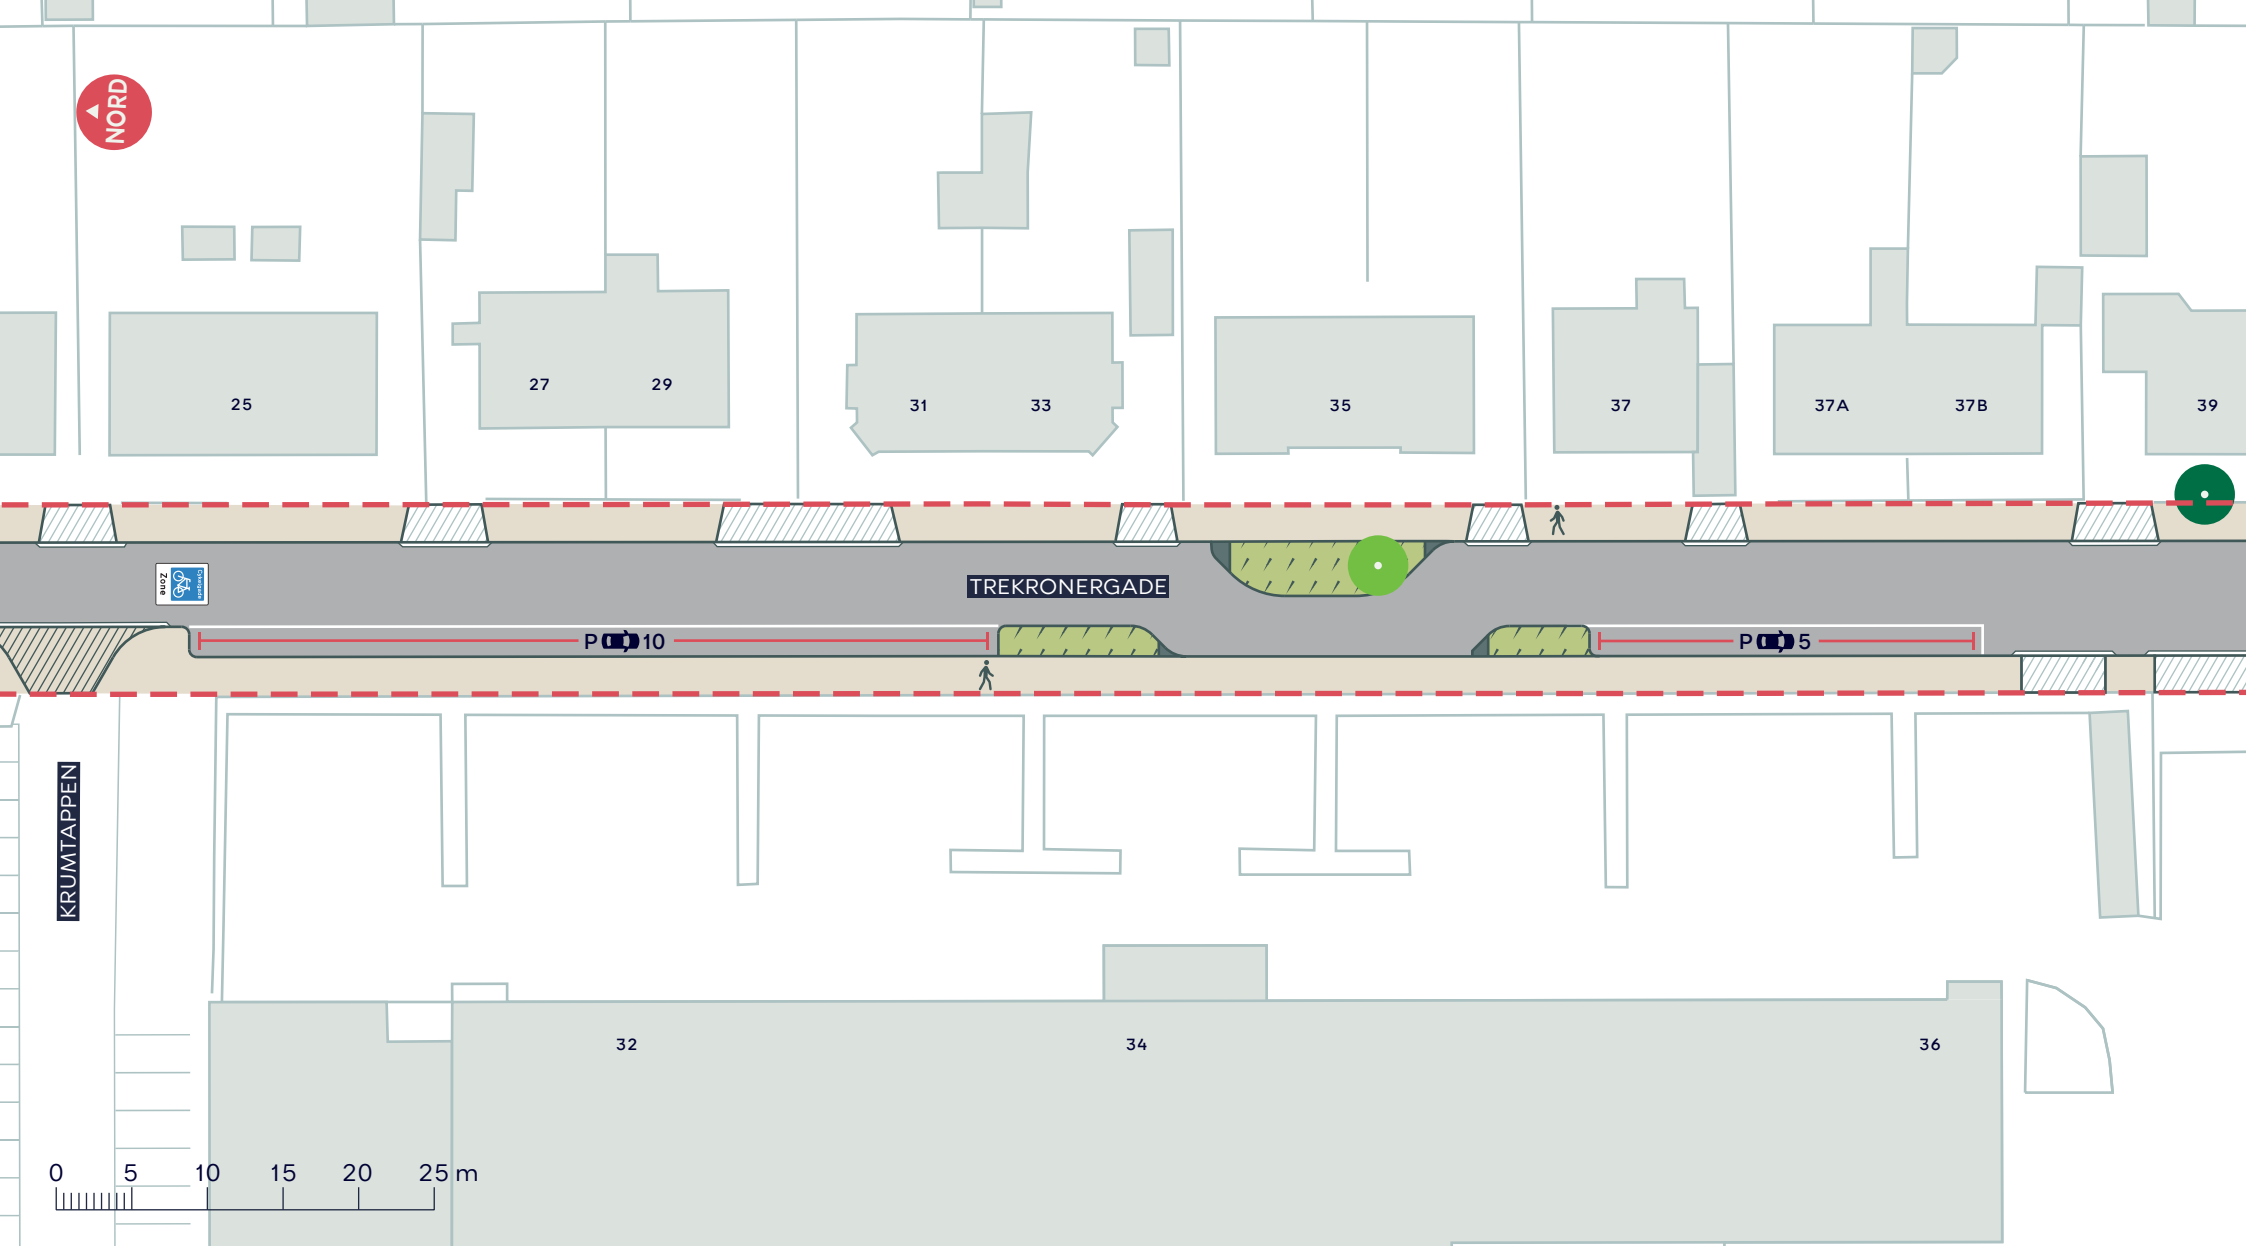

--- Anlægsområde

Fortov

Overkørsel

Regnbed

Eksisterende overkørsel

Nyt træ (1 stk.)

Eksisterende træ


TREKRONERGADE

Valby

Projektforslag

BILAG 4C



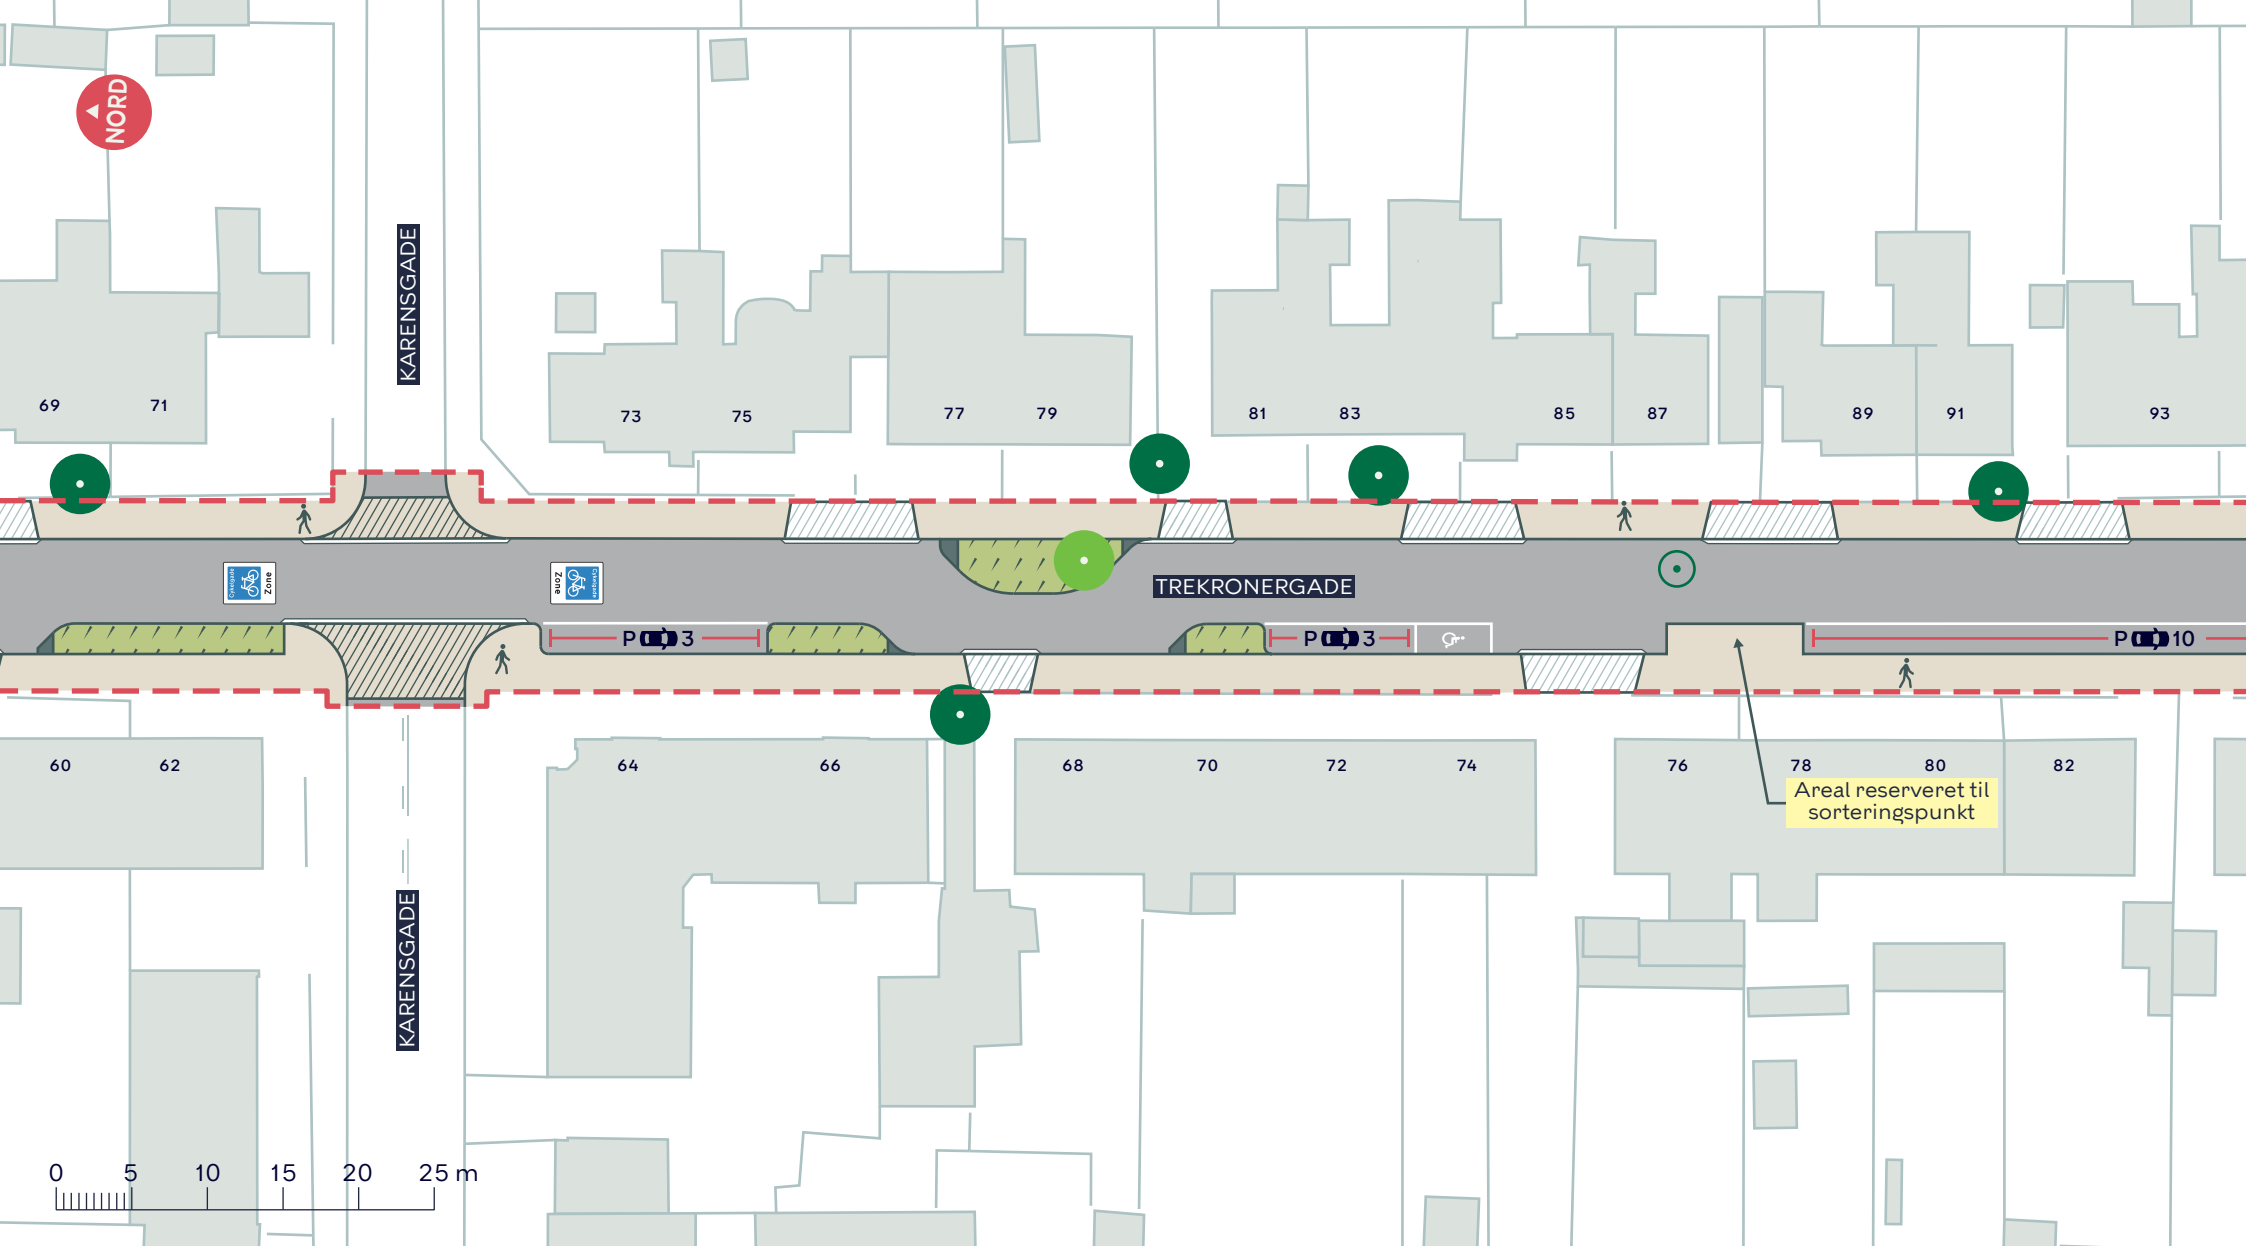

--- Anlægsområde

Fortov

Overkørsel

Regnbed

Eksisterende overkørsel

Nyt træ (1 stk.)

Træ der fældes (1 stk.)

Eksisterende træ


TREKRONERGADE

Valby

Projektforslag

BILAG 4E



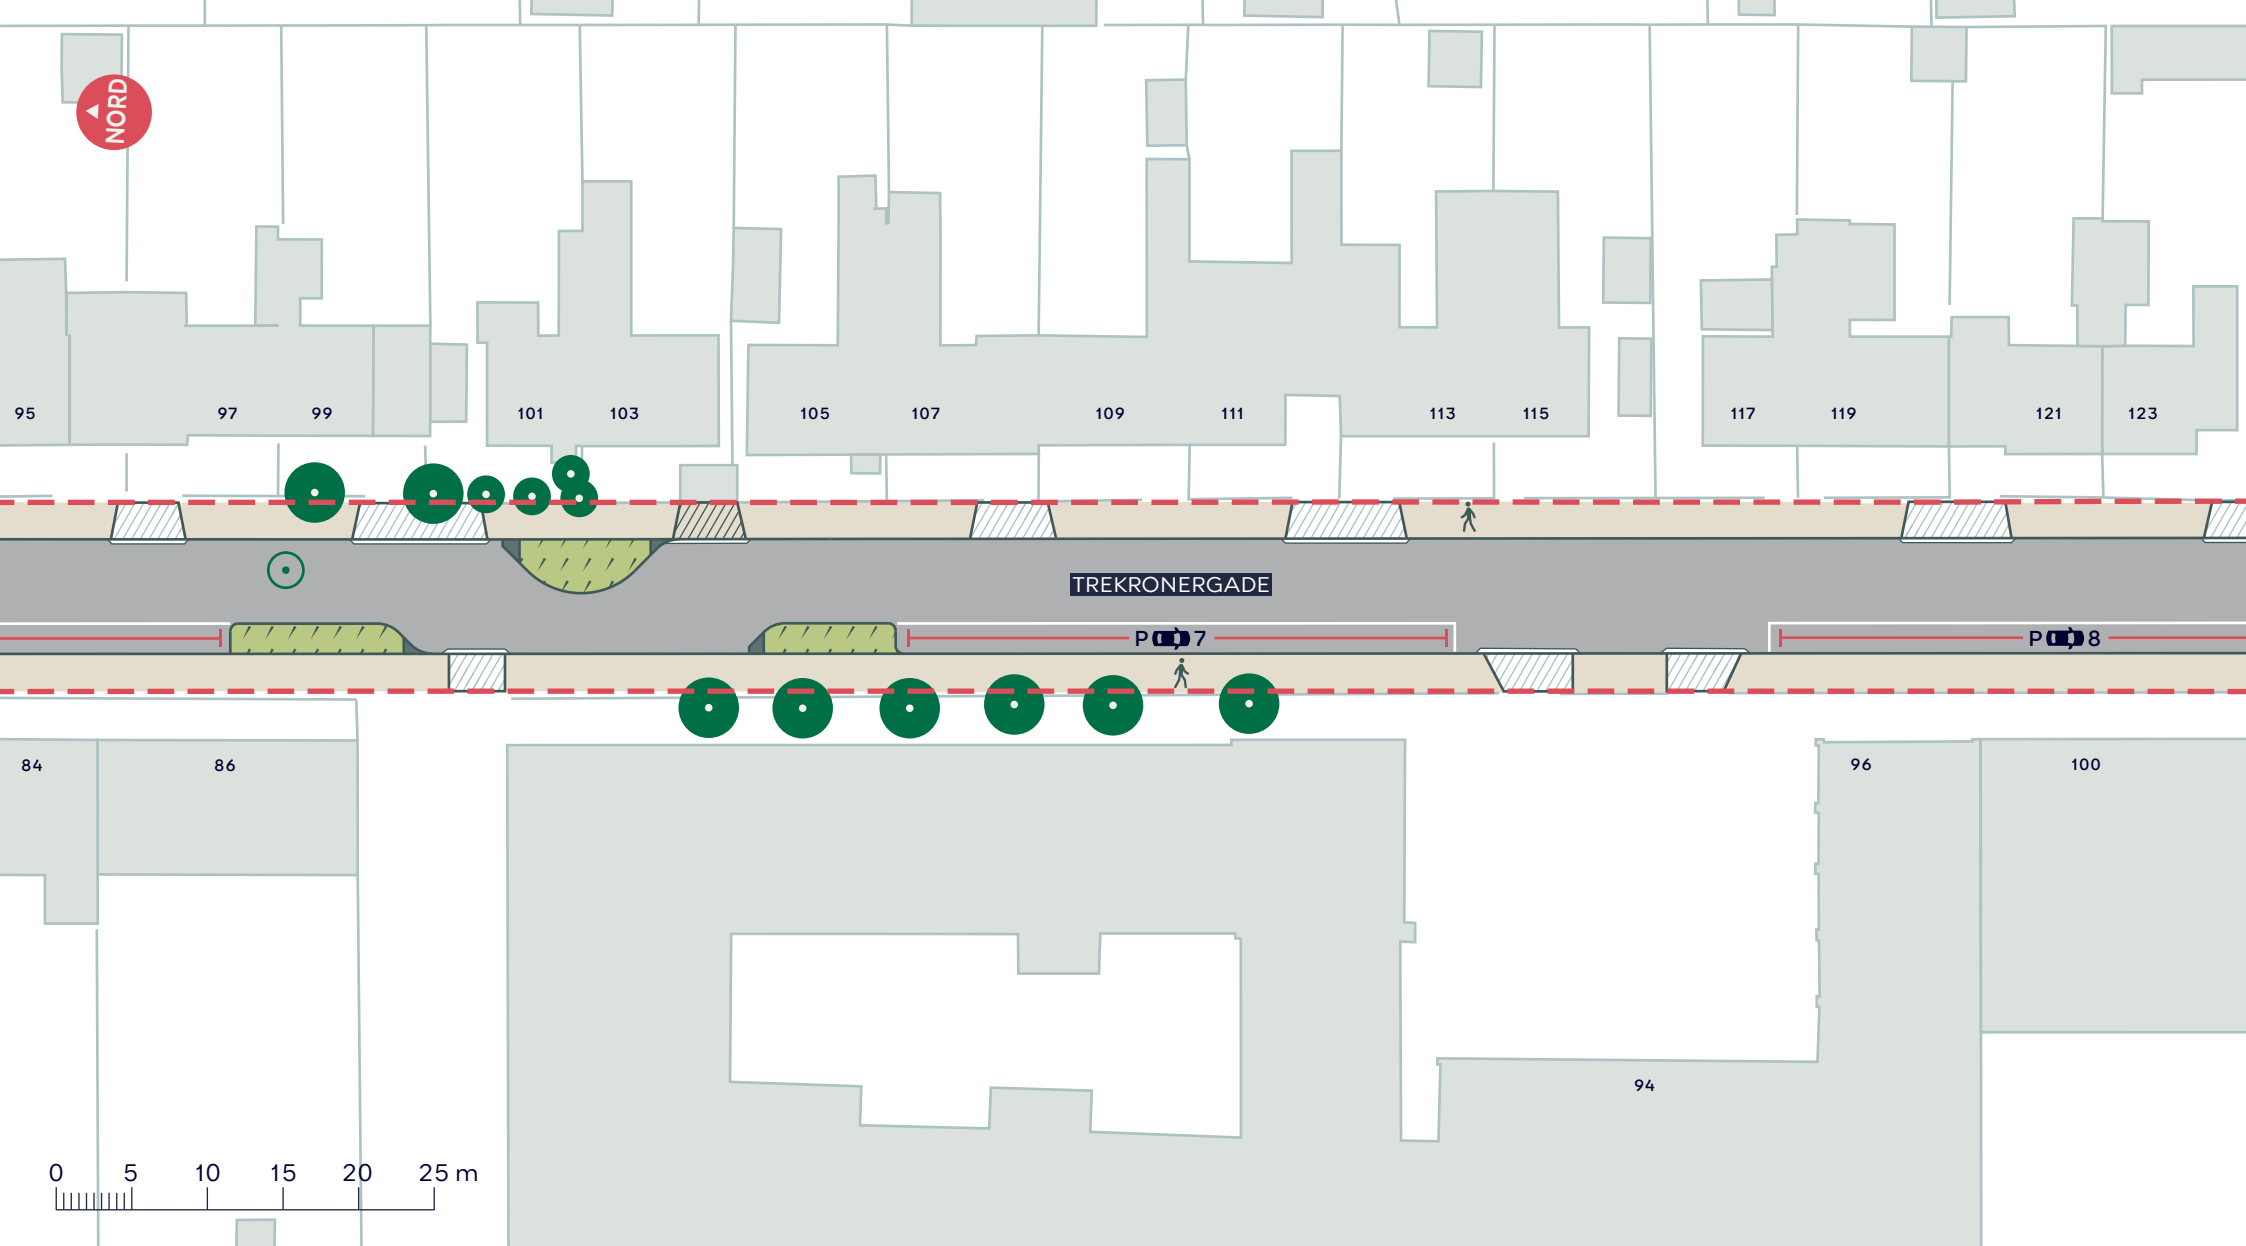

--- Anlægsområde

Fortov

Overkørsel

Regnbed

Eksisterende overkørsel

Træ der fældes (1 stk.)

Eksisterende træ


TREKRONERGADE

Valby

Projektforslag

BILAG 4F



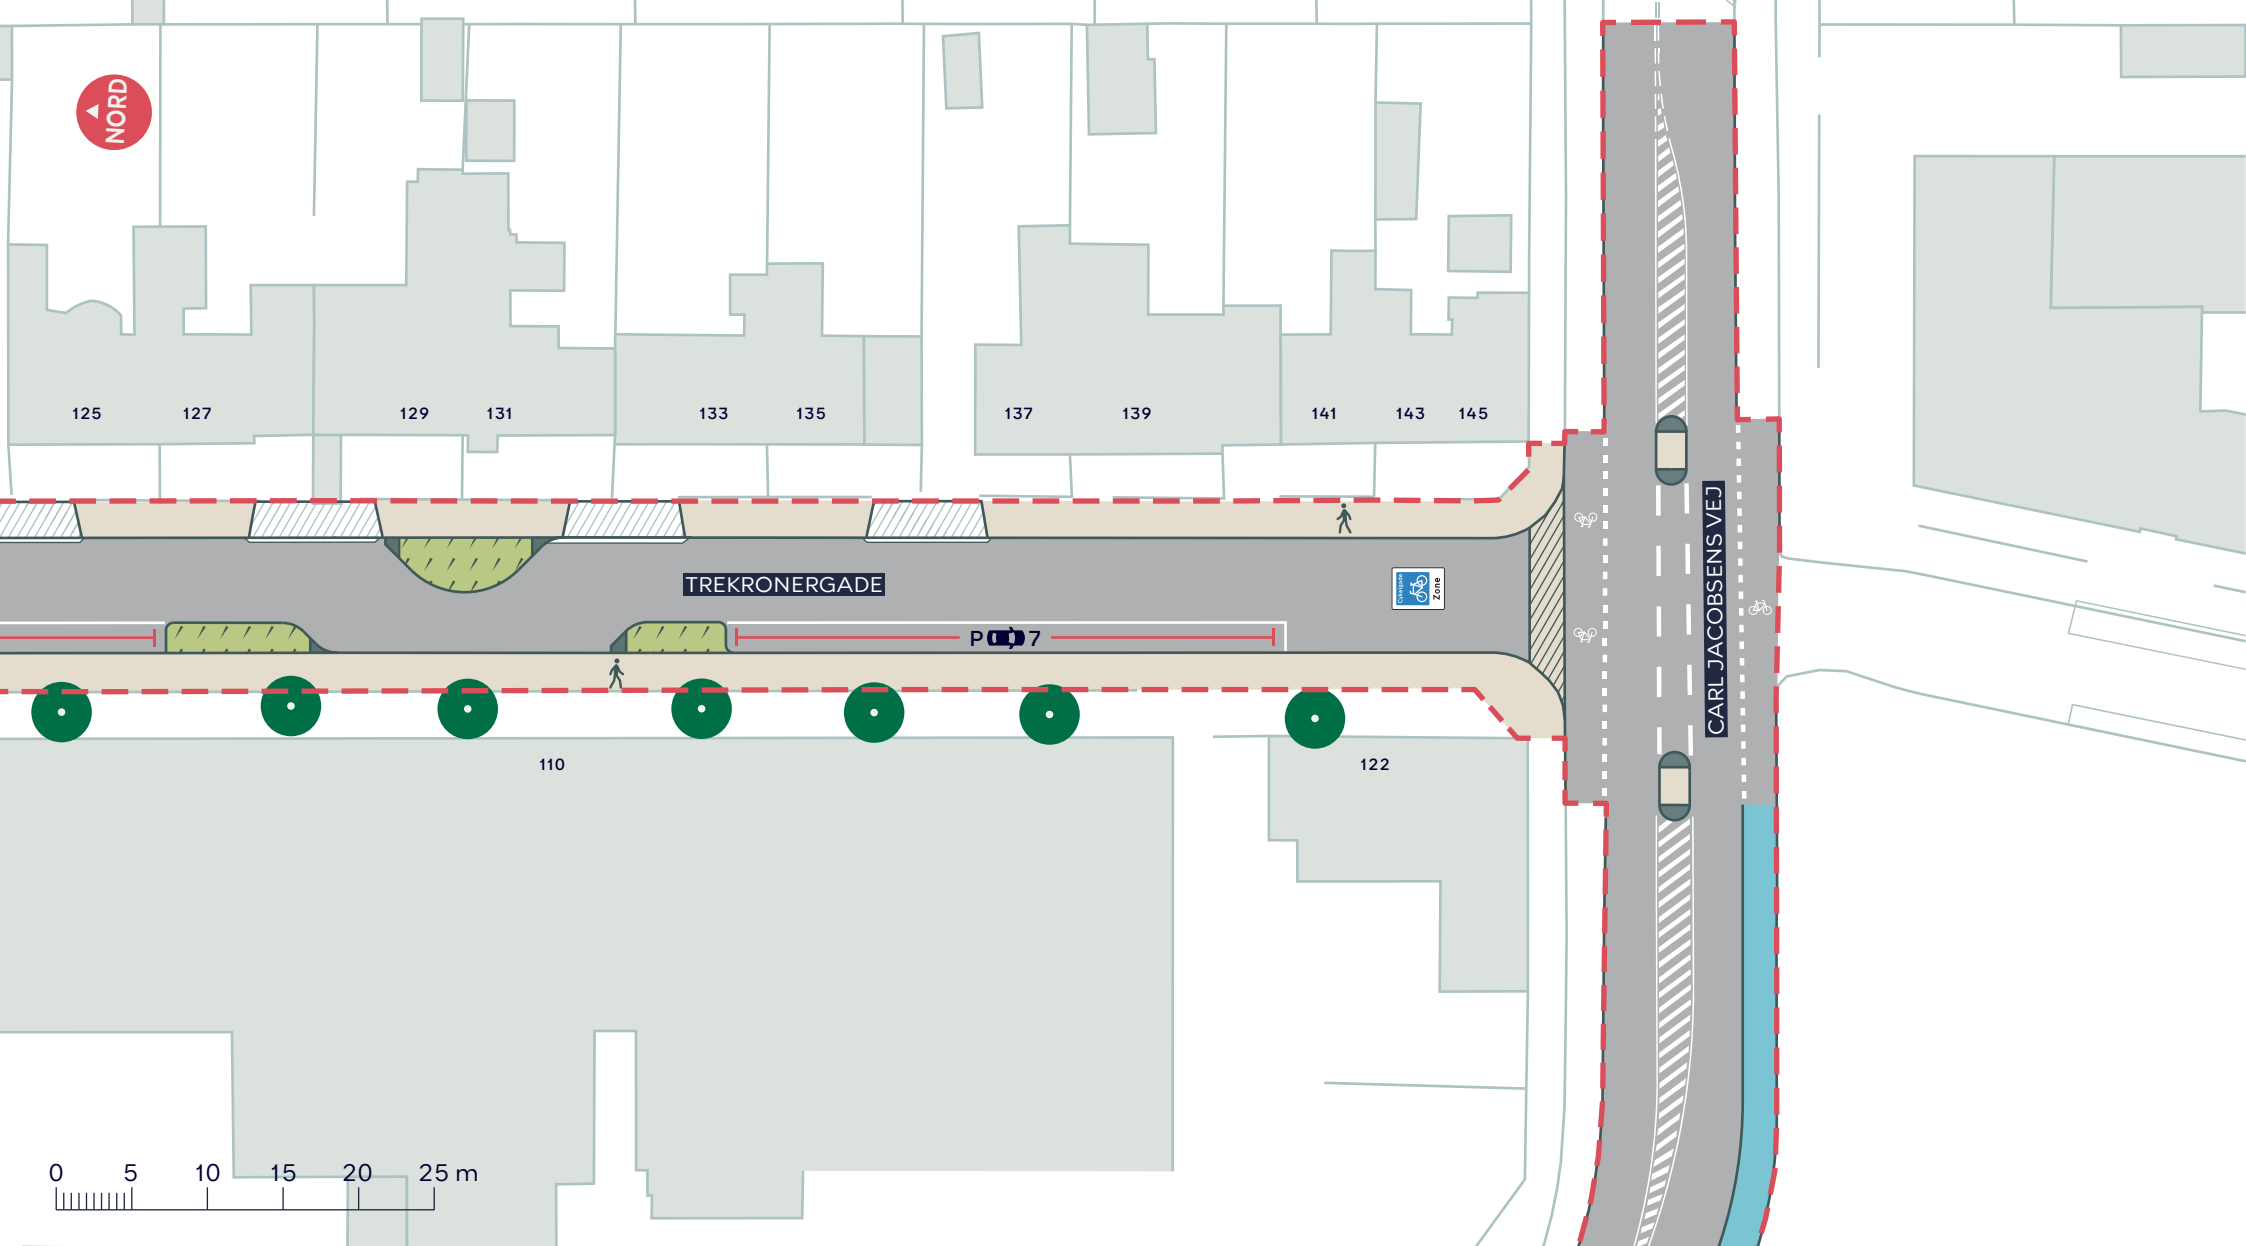

- - - Anlægsområde
- Fortov
- Cykelsti
- Overkørsel
- Eksisterende overkørsel
- Regnbed
- Eksisterende træ

TREKRONERGADE
 Valby
 Projektforslag
BILAG 4G

