




RØRSØSTIEN

Udvidelse af
overkørsel

LYNGVEJ

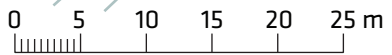

--- Anlægsområde

FASANVEJSRUTEN
Bispebjerg, Rørsøstien
Dispositionsforslag
Bilag 3Aa



NORD

LERSØ PARKALLE

LERSØSTIEN

BØLLEMOSEGÅRDSVEJ




0 5 10 15 20 25 m

--- Anlægsområde

FASANVEJSRUTEN
Bispebjerg - Lersøstien
Dispositionsforslag
Bilag 3Ab




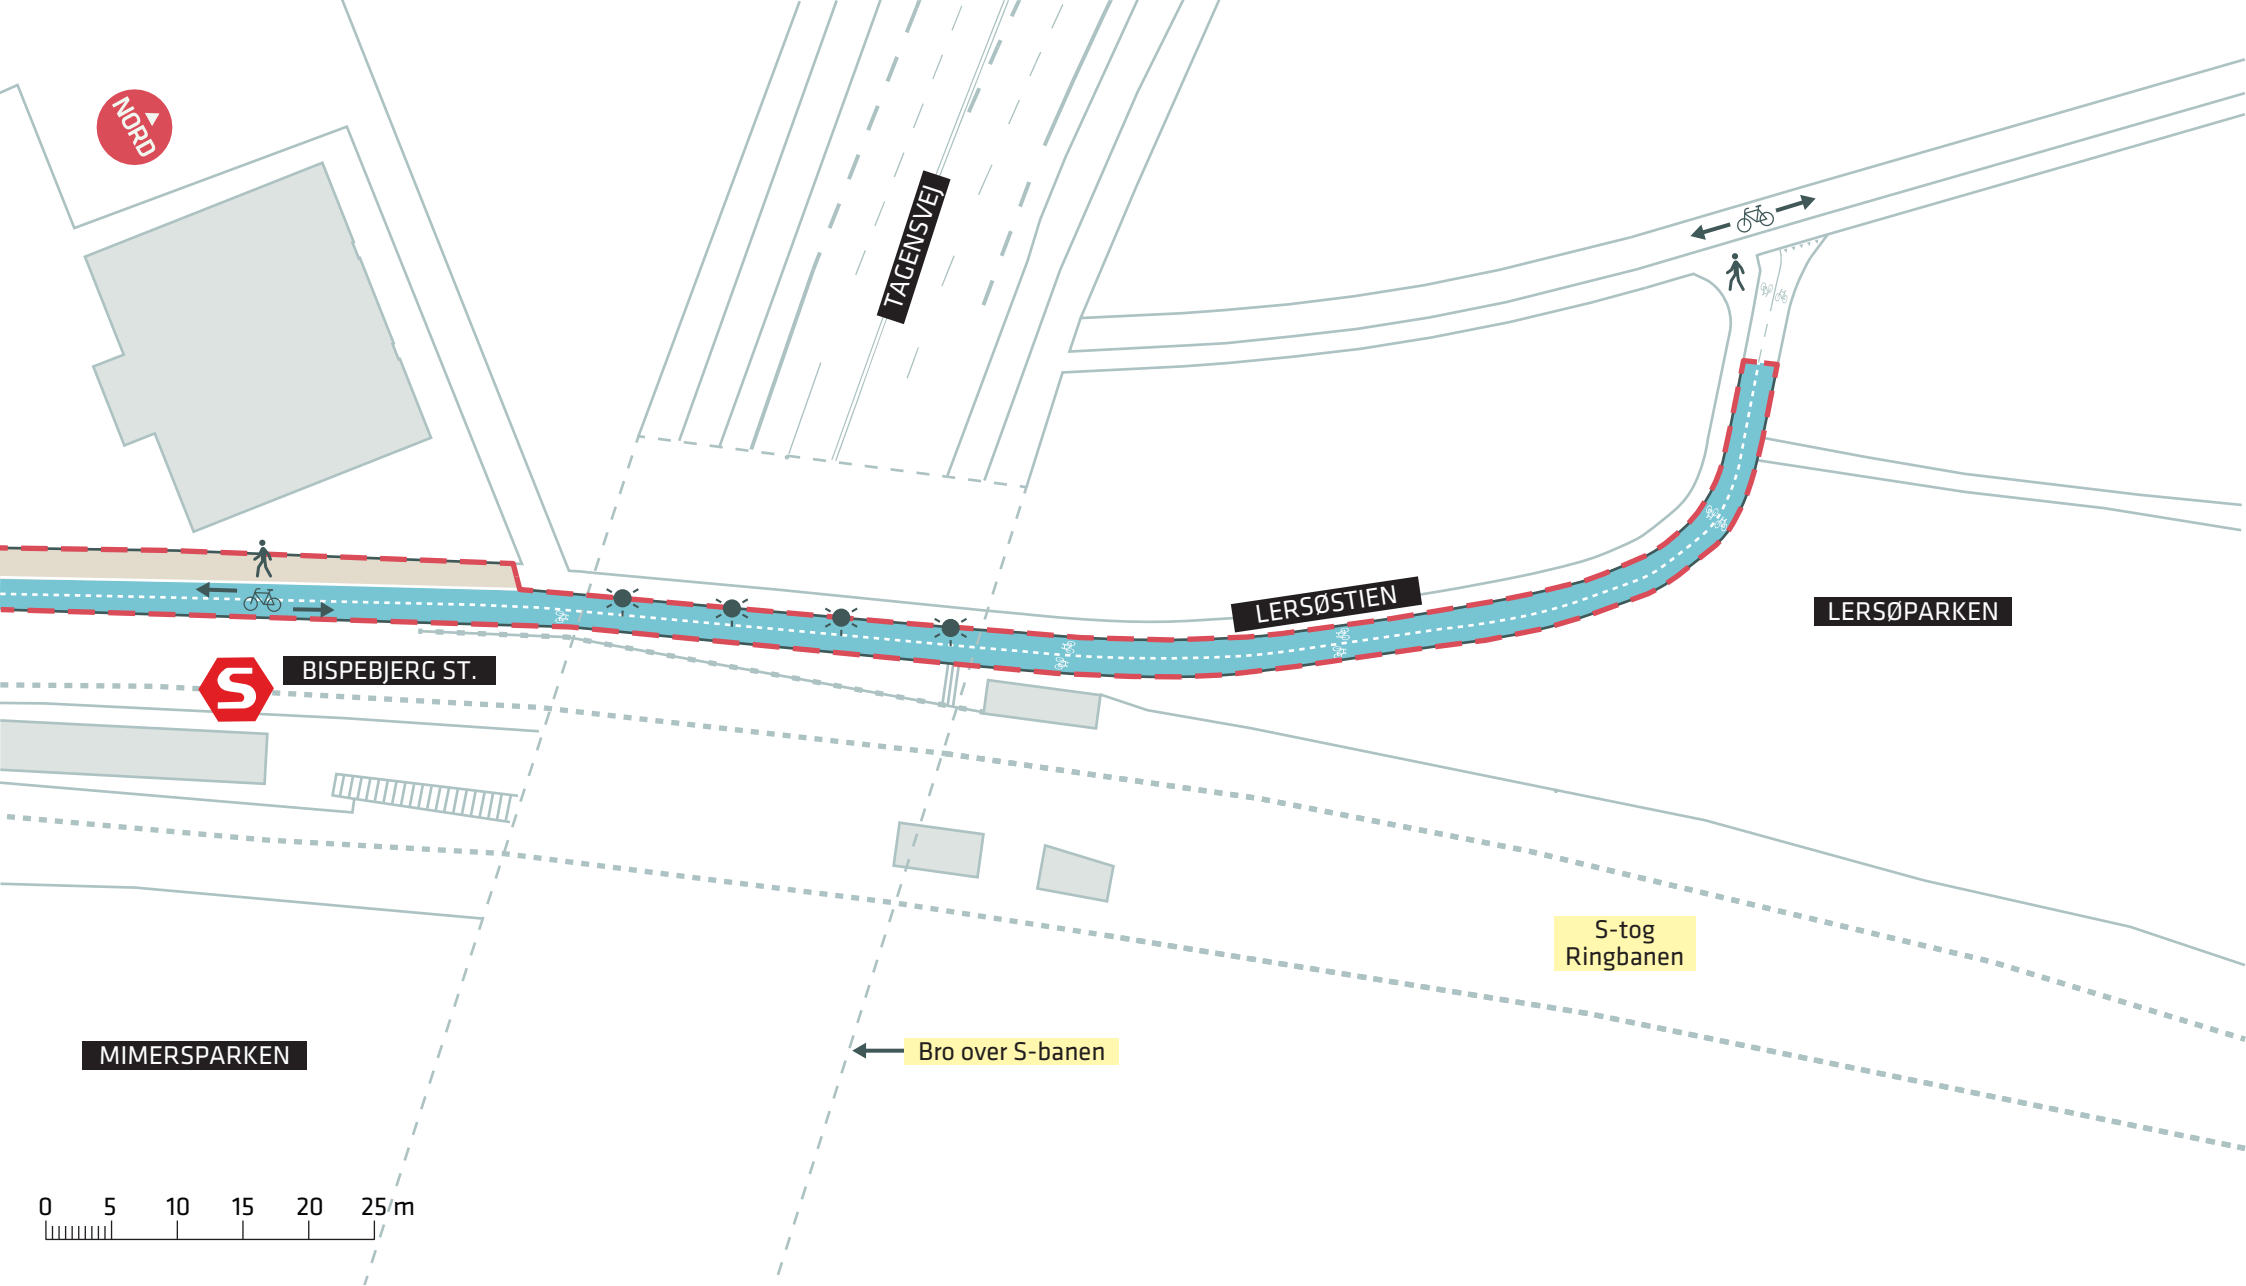

- - - Anlægsområde
- Eksisterende belysning der fornyes

FASANVEJSRUTEN
 Bispebjerg, Lersøparken
 Dispositionsforslag
Bilag 3Ac




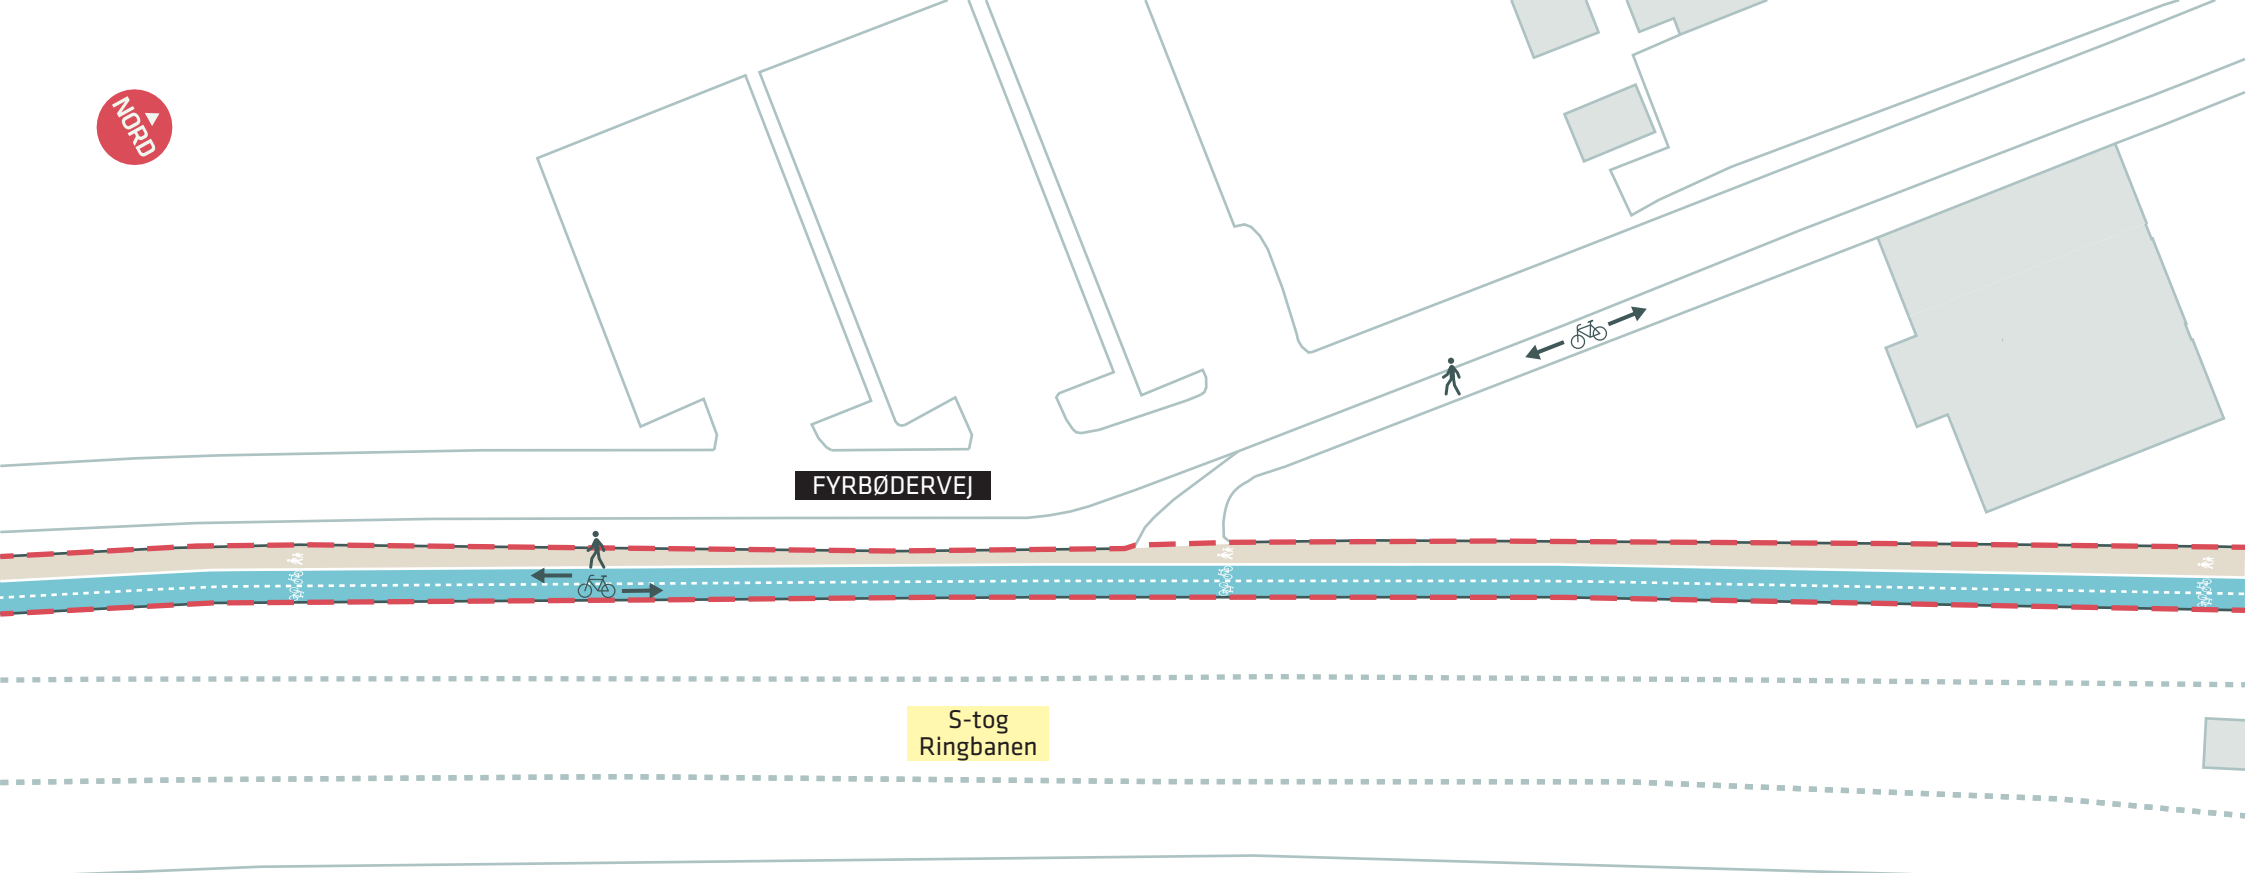

FYRBØDERVEJ

S-tog
Ringbanen



MIMERSPARKEN

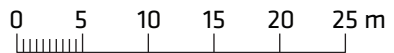

--- Anlægsområde

FASANVEJSRUTEN
Bispebjerg, Fyrbødervej
Dispositionsforslag
Bilag 3Ad



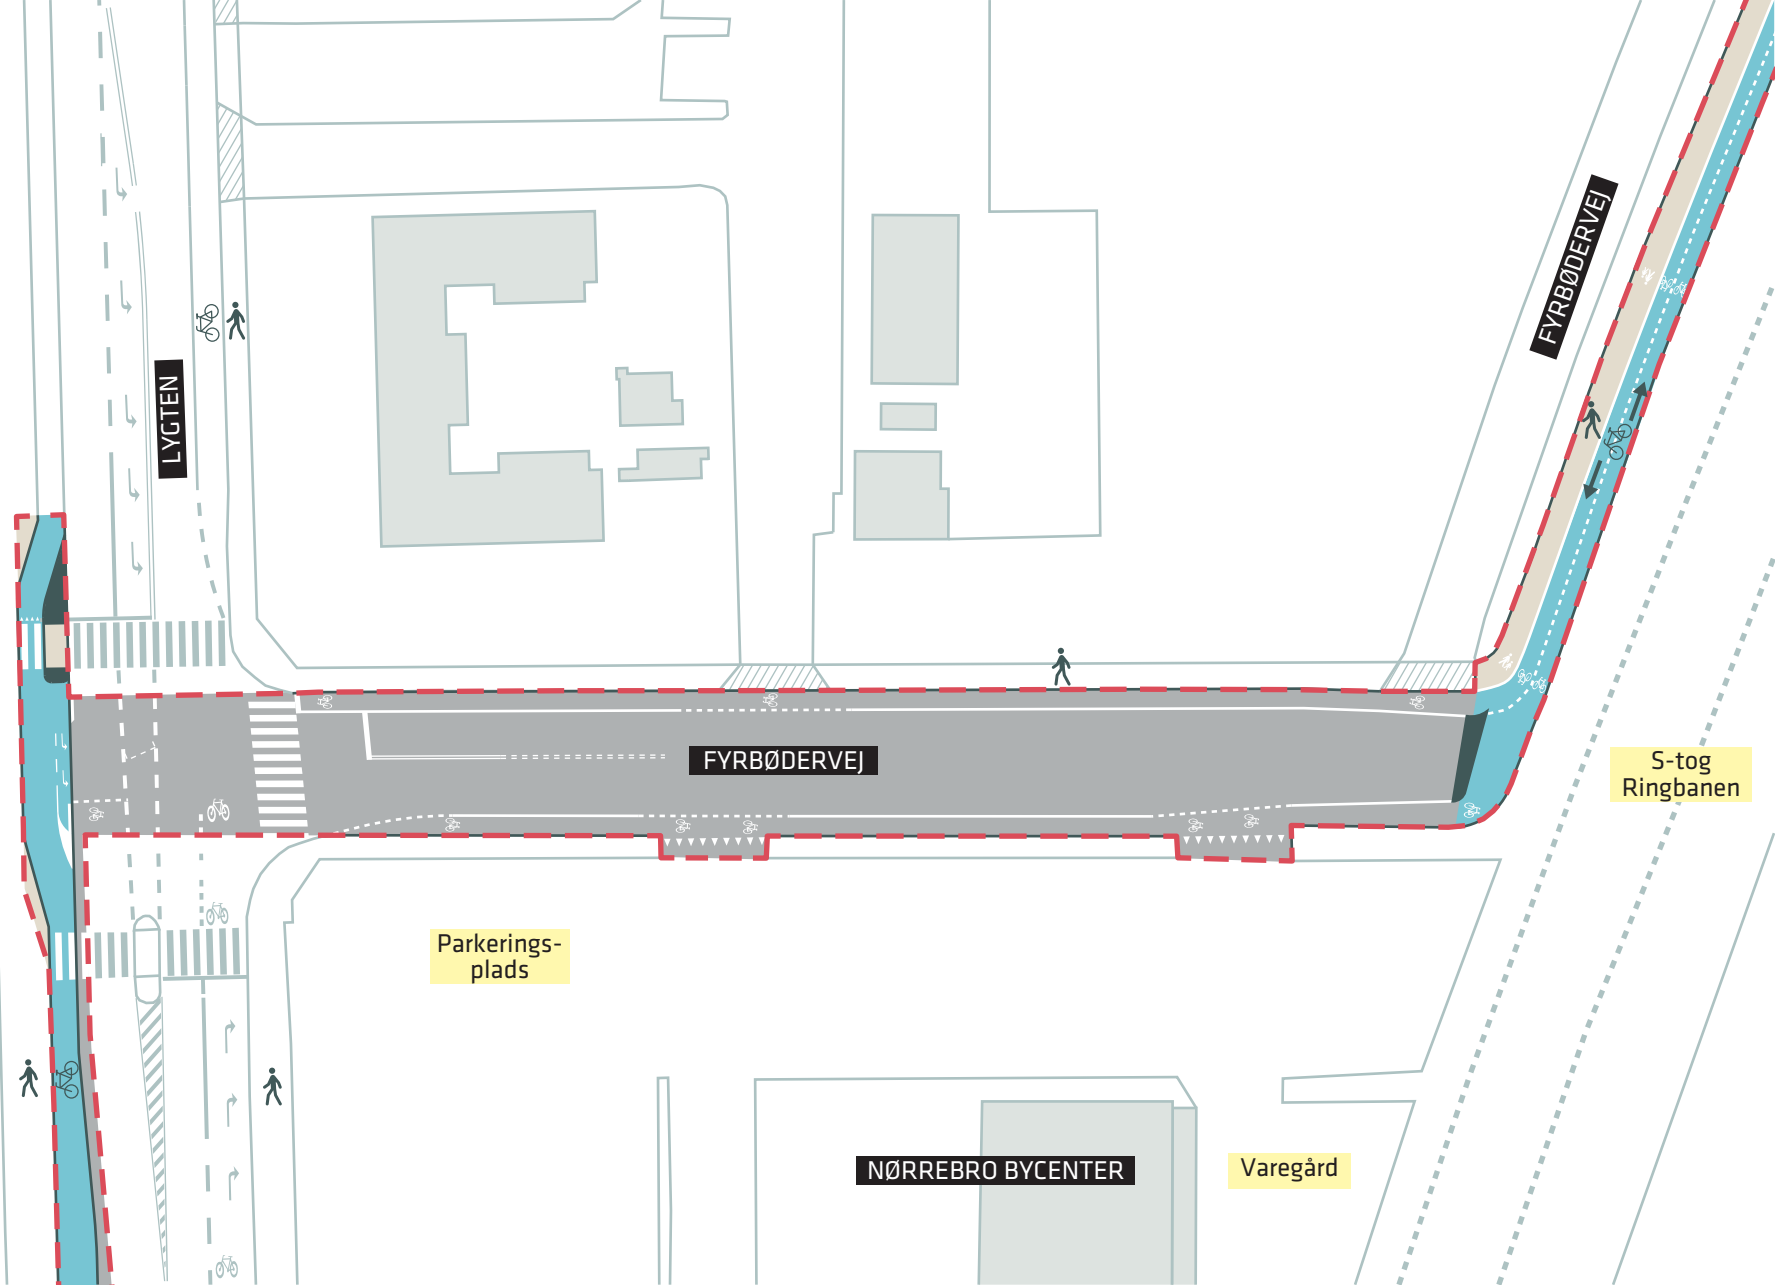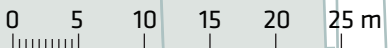

--- Anlægsområde

FASANVEJSRUTEN
Bispebjerg, Lygten - Fyrbødervej
Dispositionsforslag
Bilag 3Ae





RENTEMESTERVEJ



LYGTEN

P001



P001



P001



P001



P001







P001



NØRREBRO BYCENTER

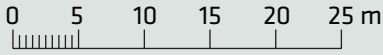
2M



-  Anlægsområde
-  Nyt træ (6 stk.)
-  Træ der fældes (10 stk.)

FASANVEJSRUTEN
Bispebjerg, Lygten
Dispositionsforslag
Bilag 3Af




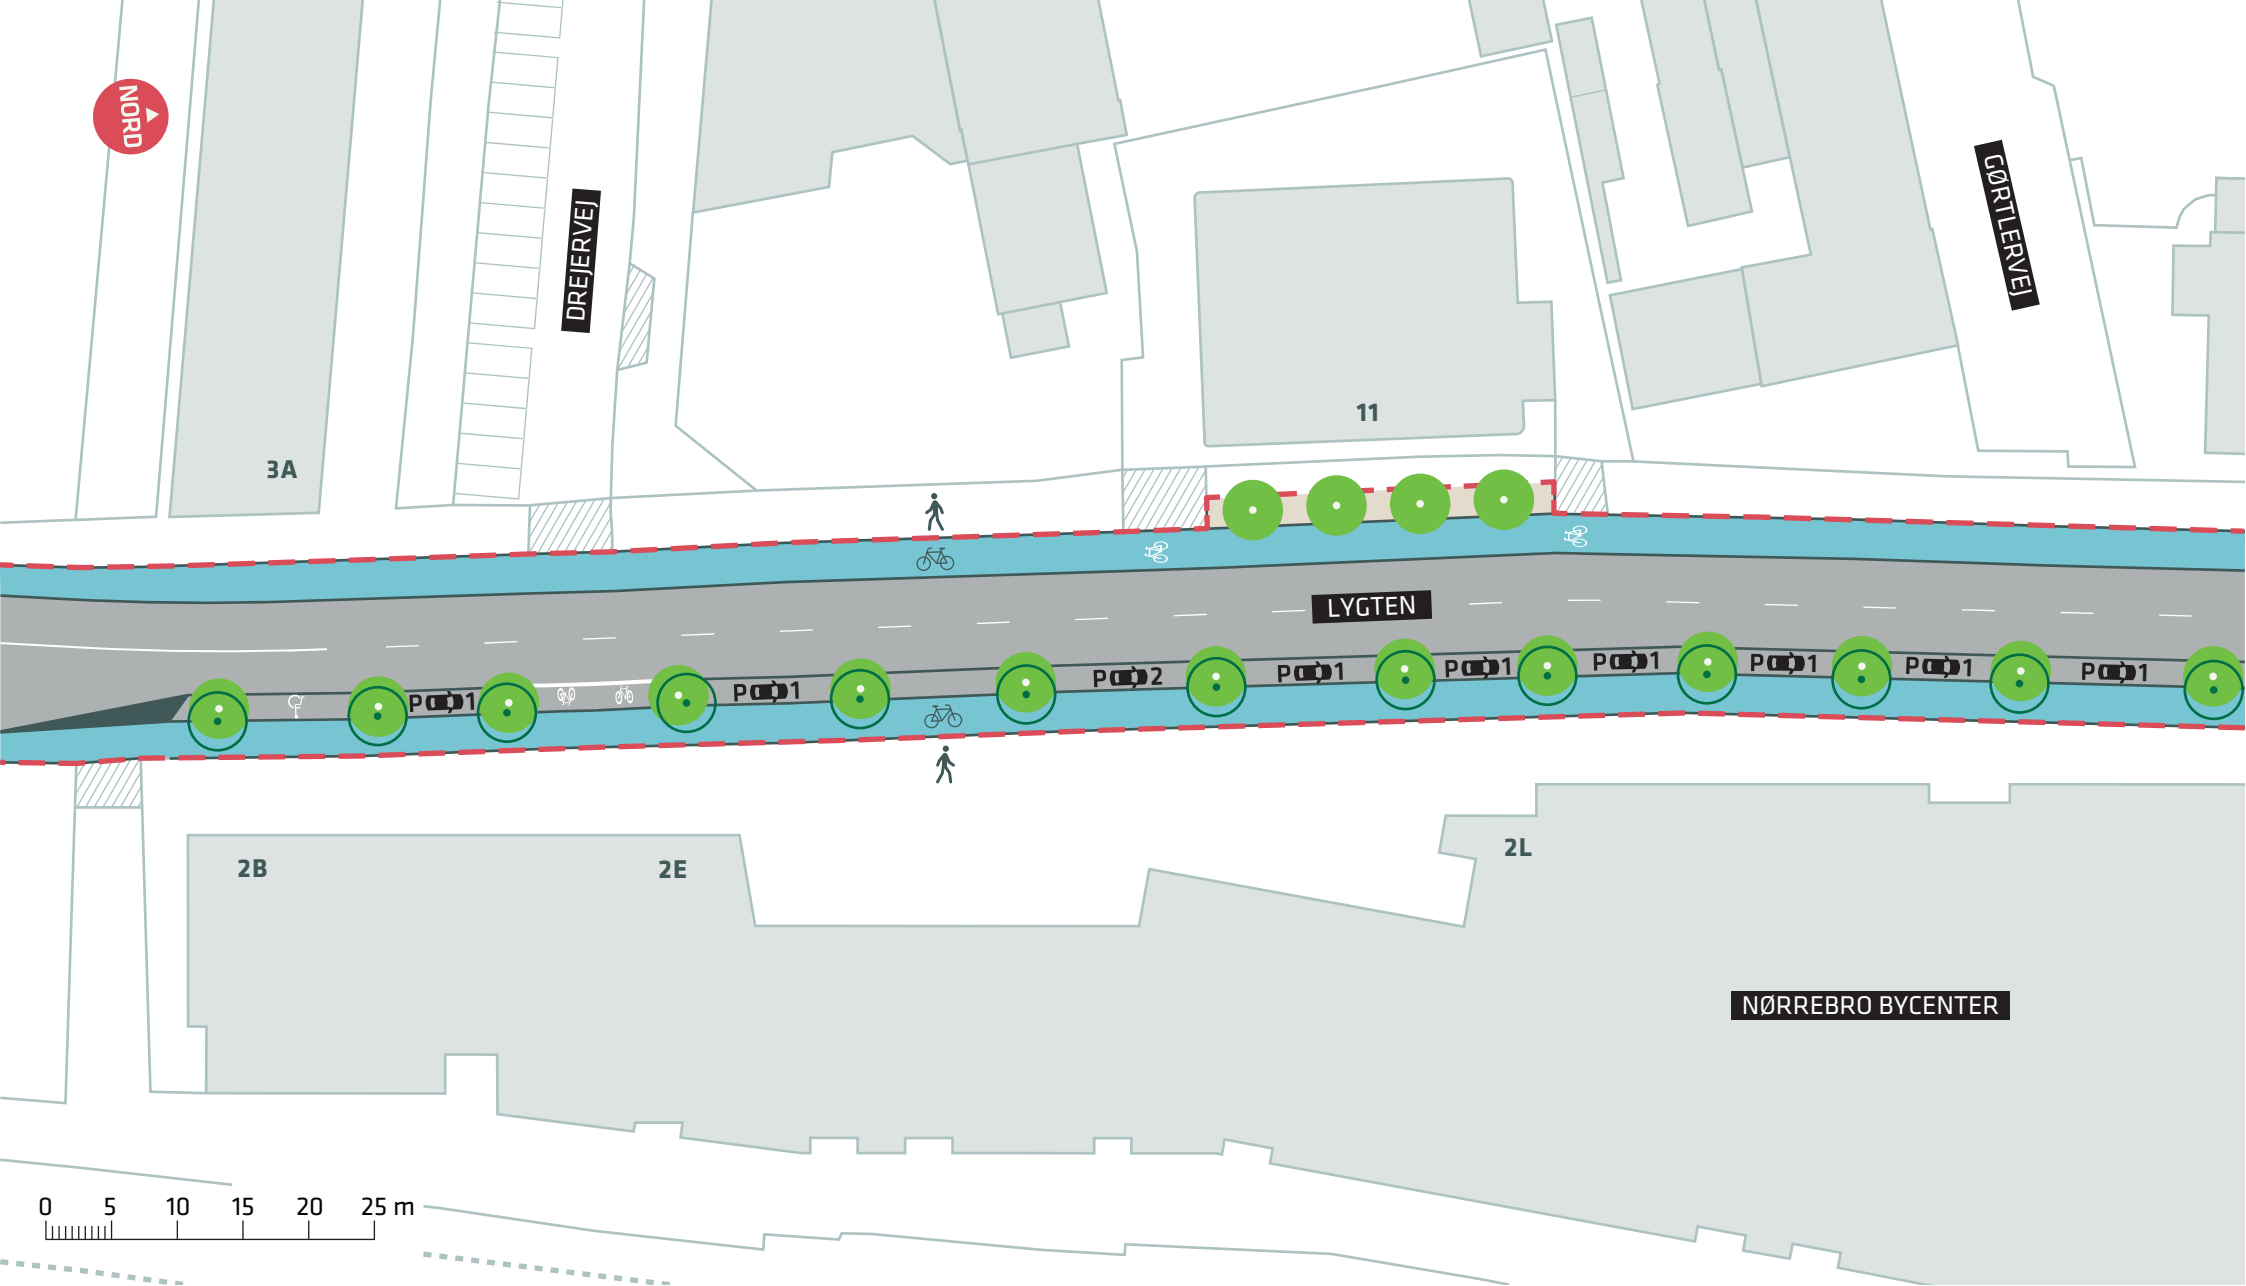

- - - Anlægsområde
- Nyt træ (17 stk.)
- Træ der fældes (13 stk.)

FASANVEJSRUTEN
 Bispebjerg, Lygten
 Dispositionsforslag
Bilag 3Ag




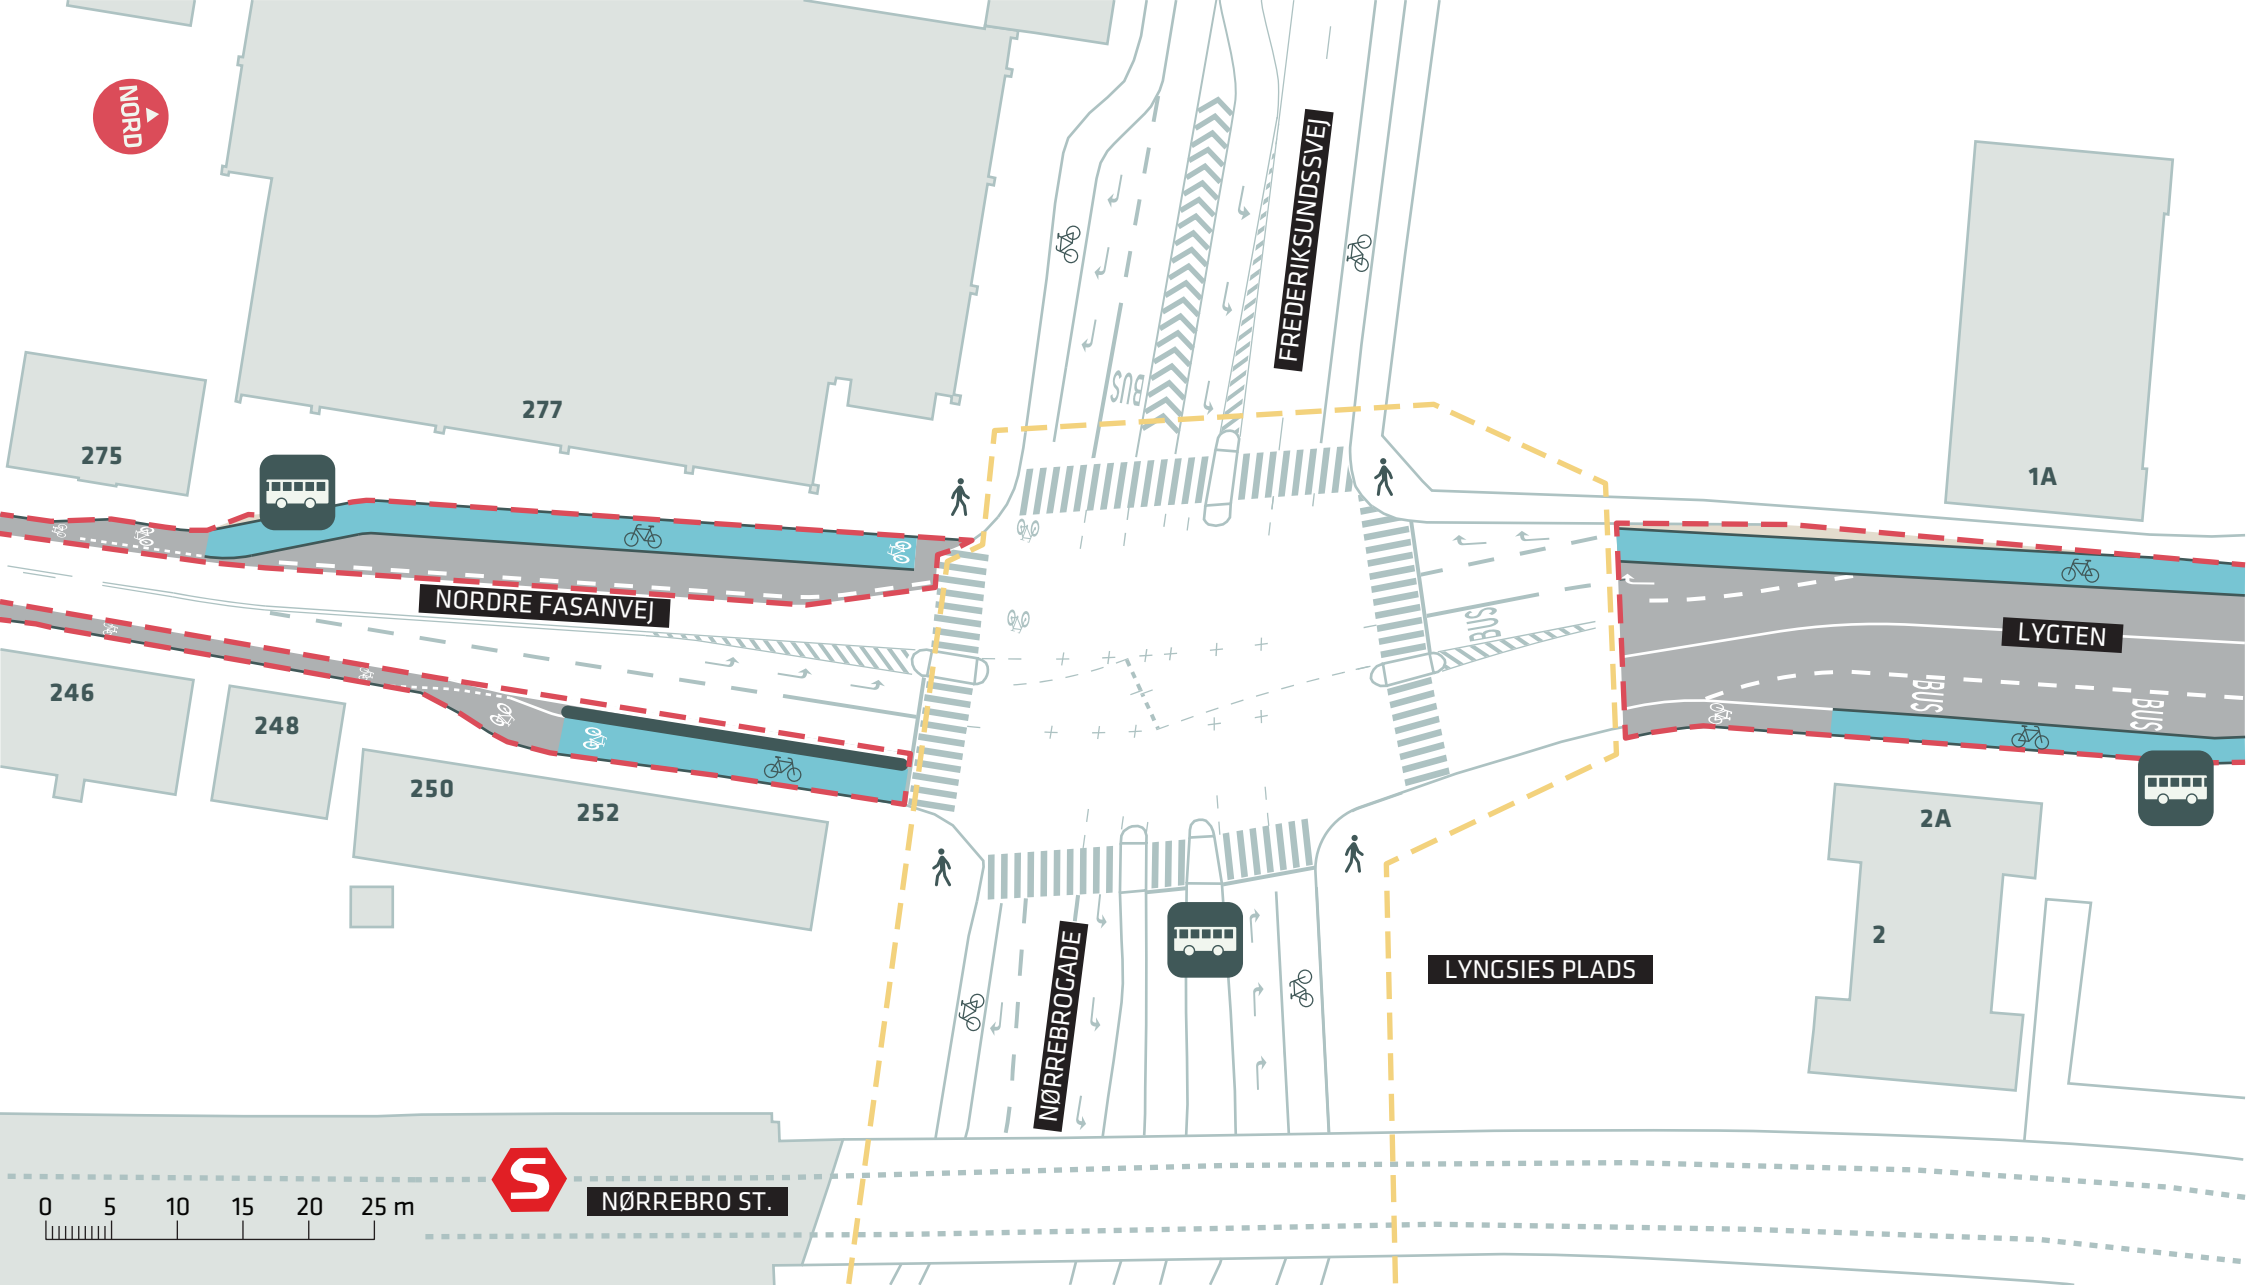

- - - Anlægsområde
- - - Anlægsområde for projekt "Busgade ved Nørrebro St."

FASANVEJSRUTEN
 Bispebjerg, Nordre Fasanvej - Lygten
 Dispositionsforslag
Bilag 3Ah




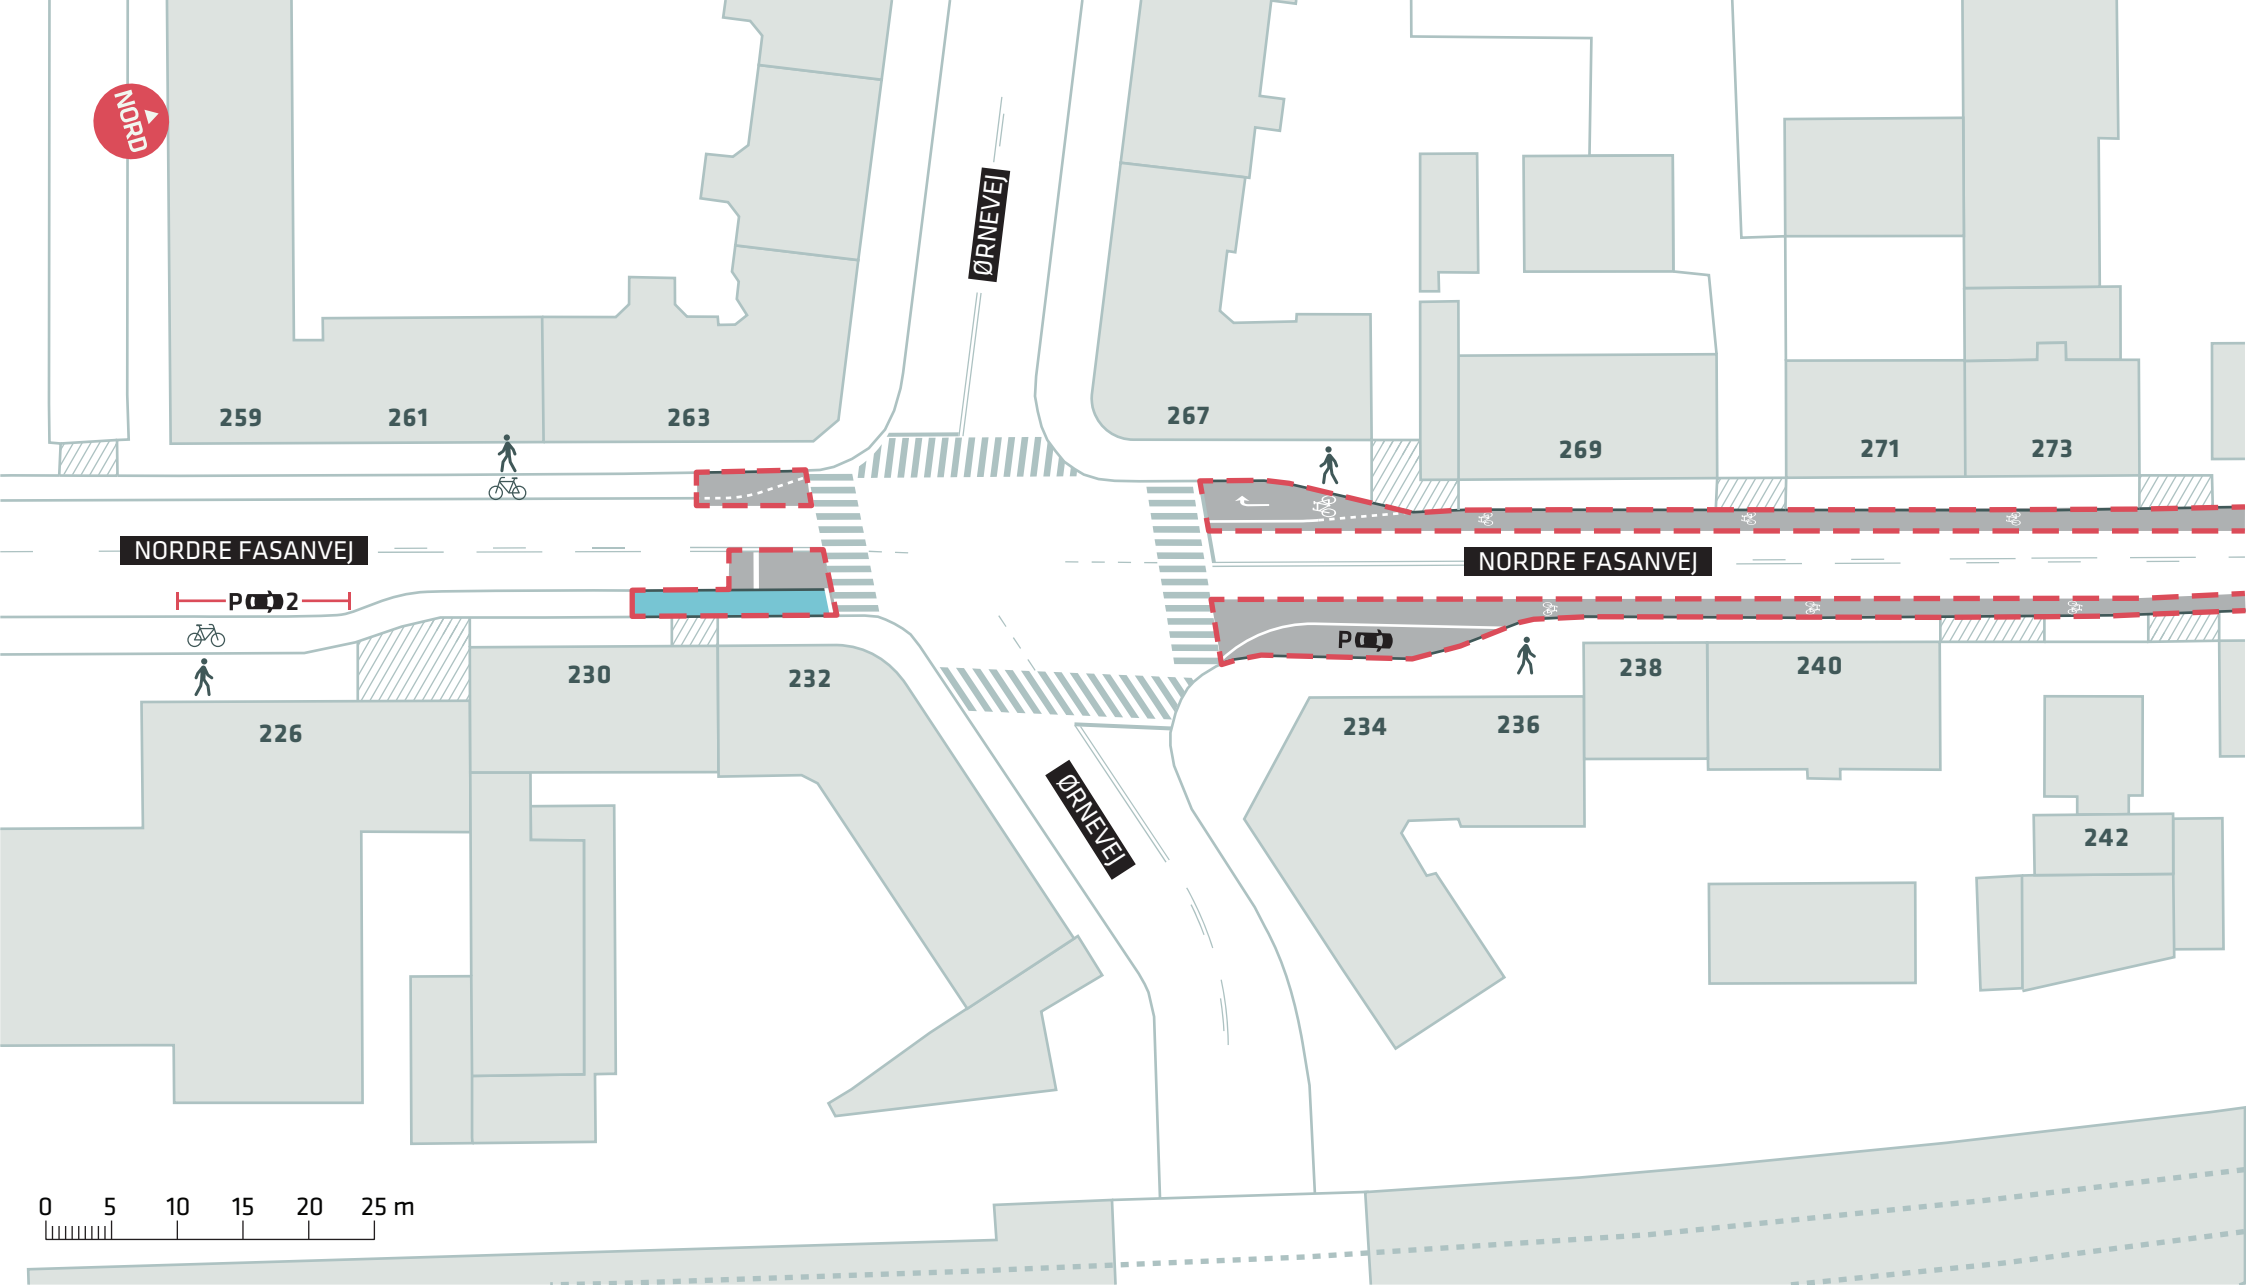

--- Anlægsområde

FASANVEJSRUTEN
 Bispebjerg, Nordre Fasanvej
 Dispositionsforslag
Bilag 3Ai





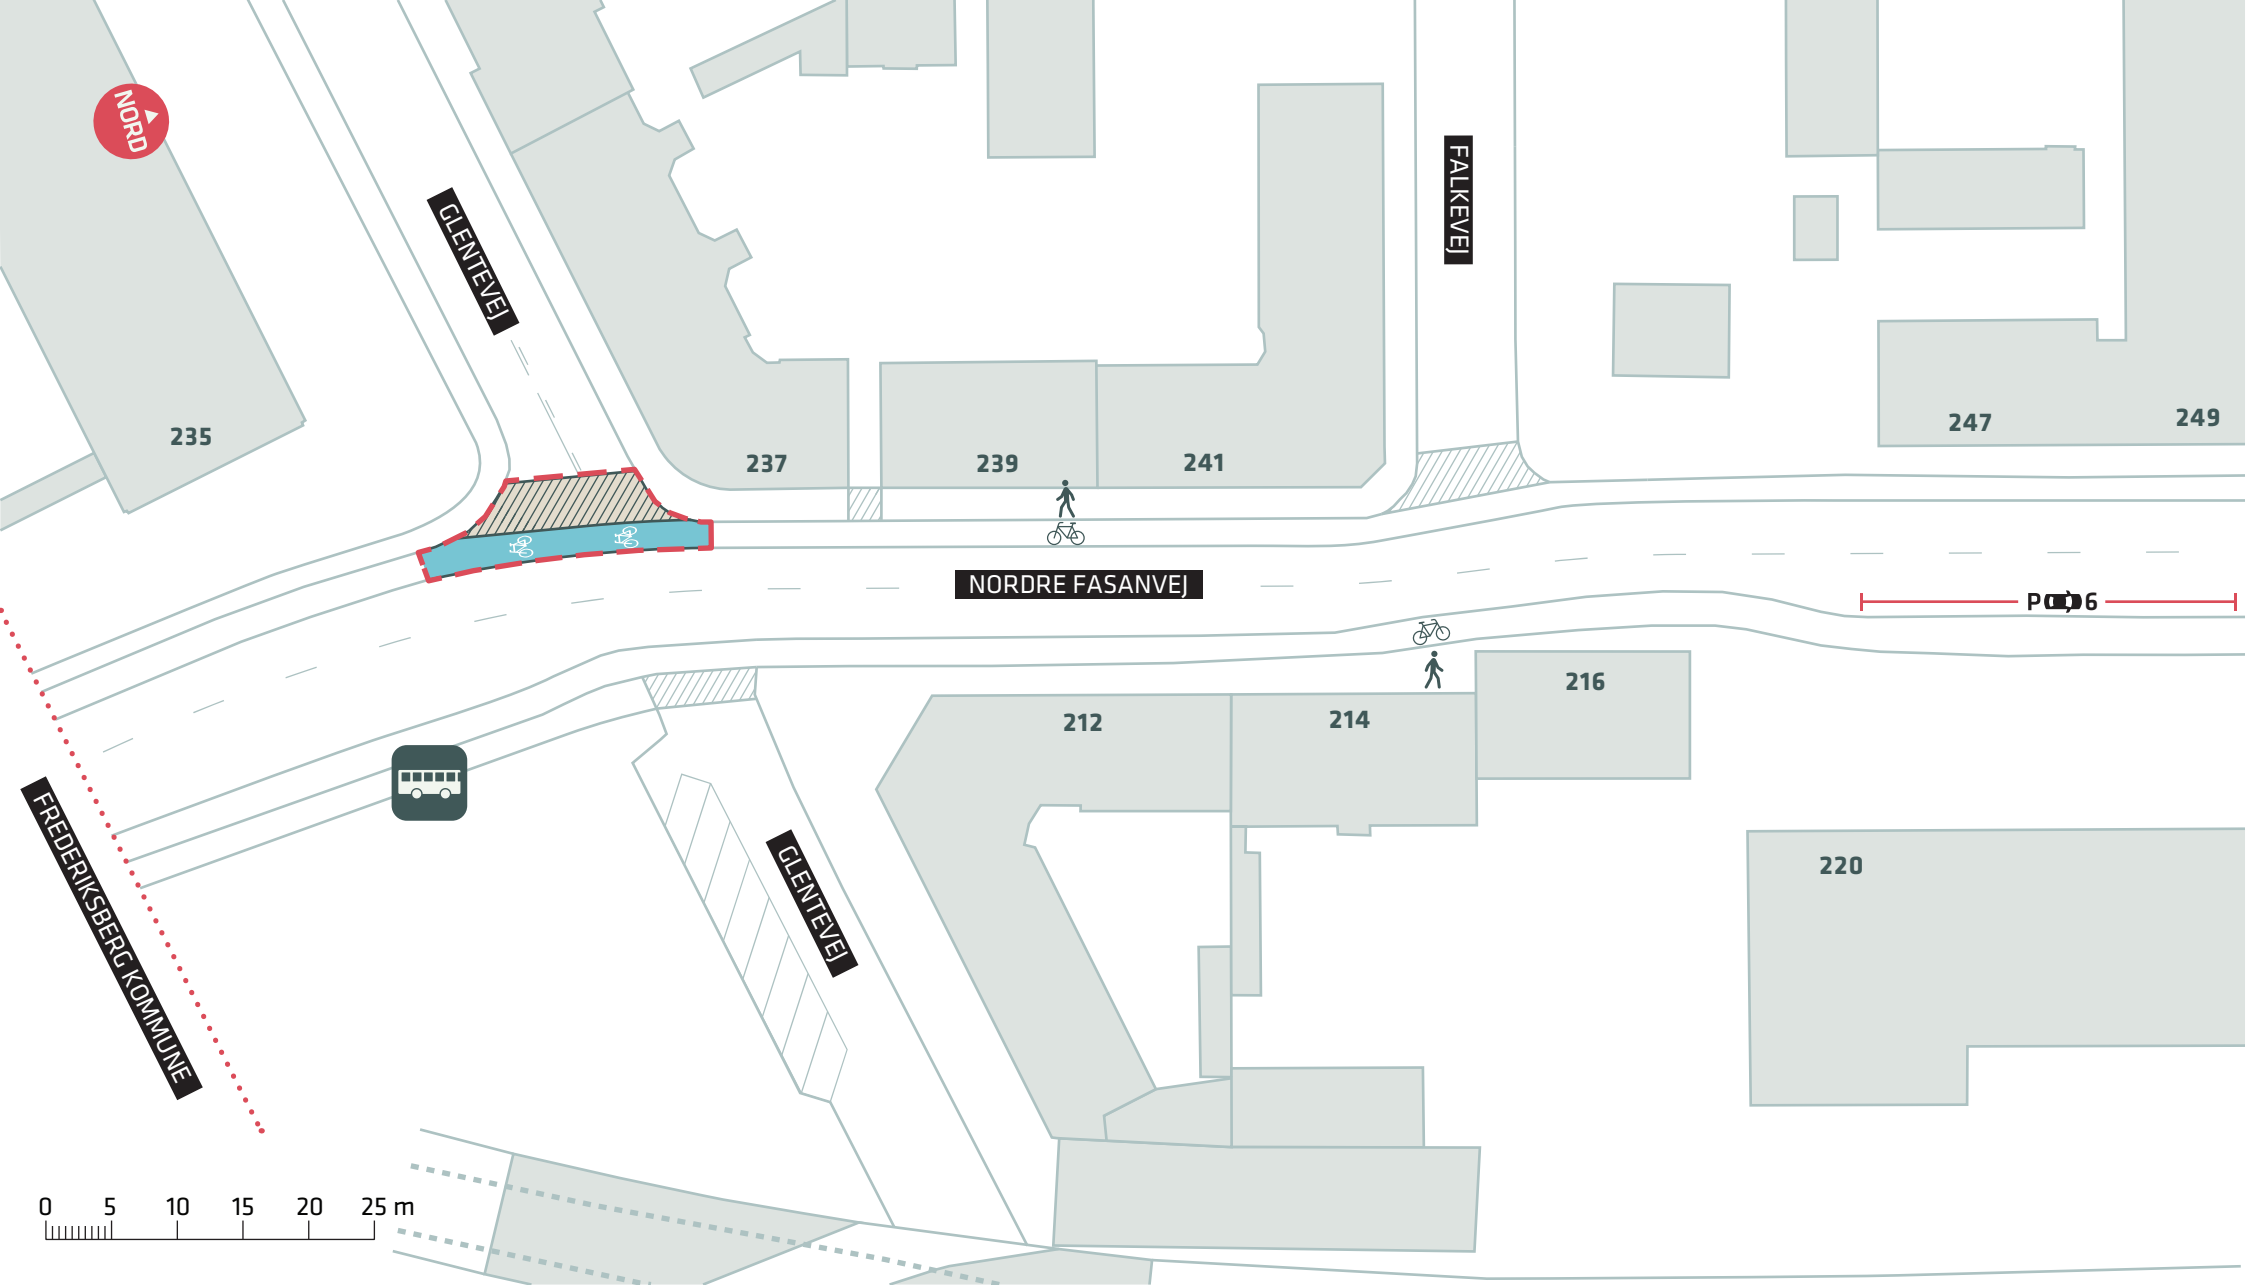

--- Anlægsområde Kommunegrænse

FASANVEJSRUTEN
 Bispebjerg, Nordre Fasanvej
 Dispositionsforslag
Bilag 3Aj




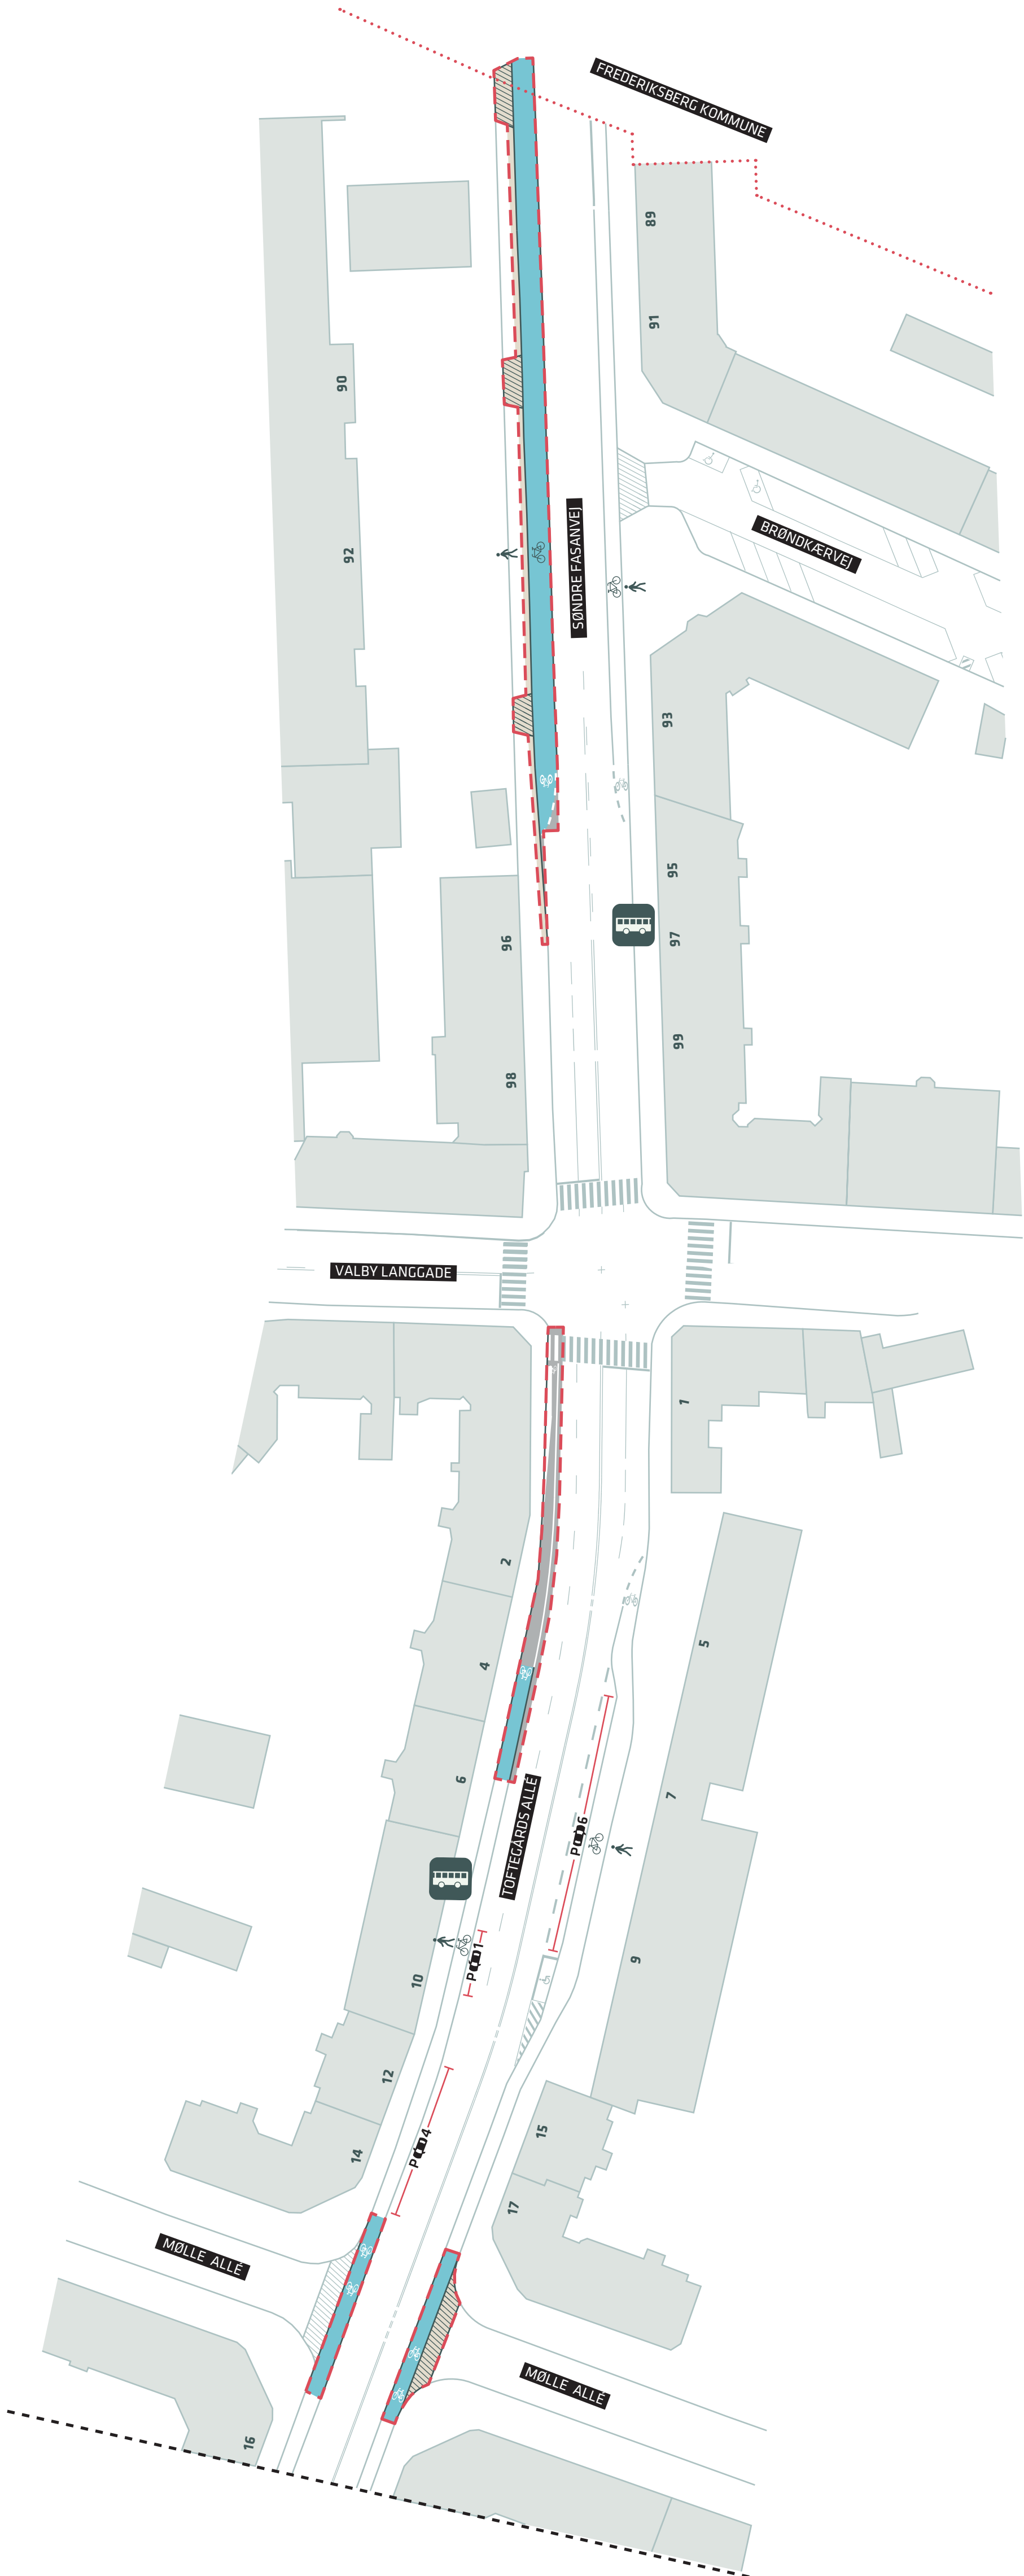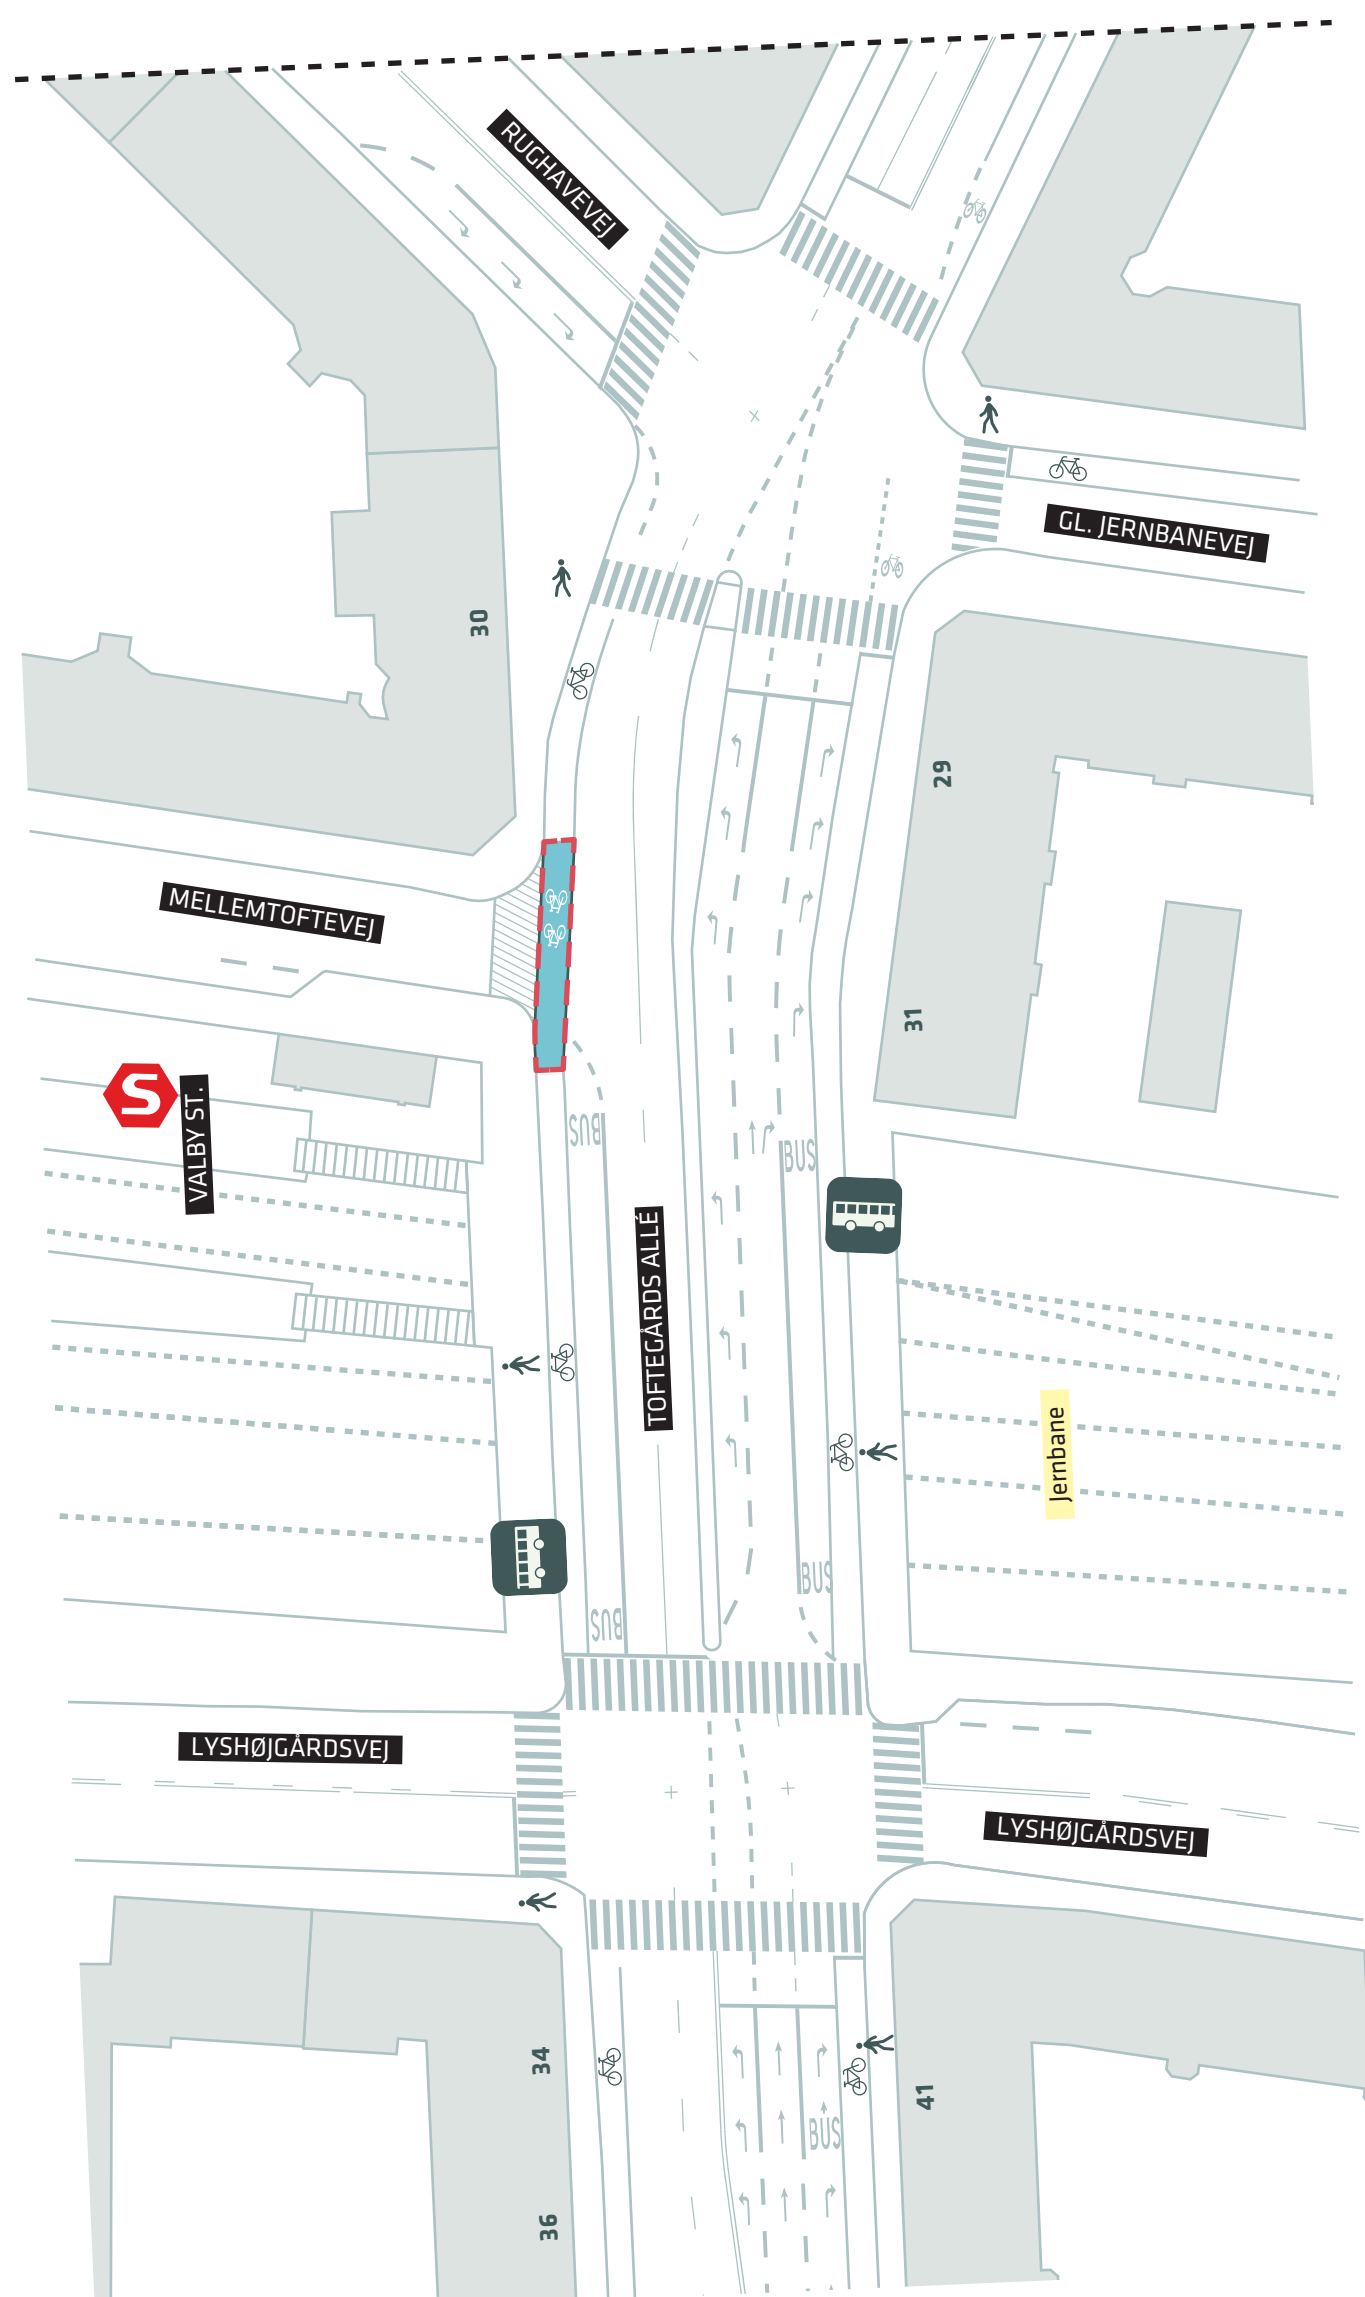

--- Anlægsområde Kommunegrænse

FASANVEJSRUTEN
 Valby, Søndre Fasanvej - Toftegårds Allé
 Dispositionsforslag
 Bilag 3Ba-3Bc




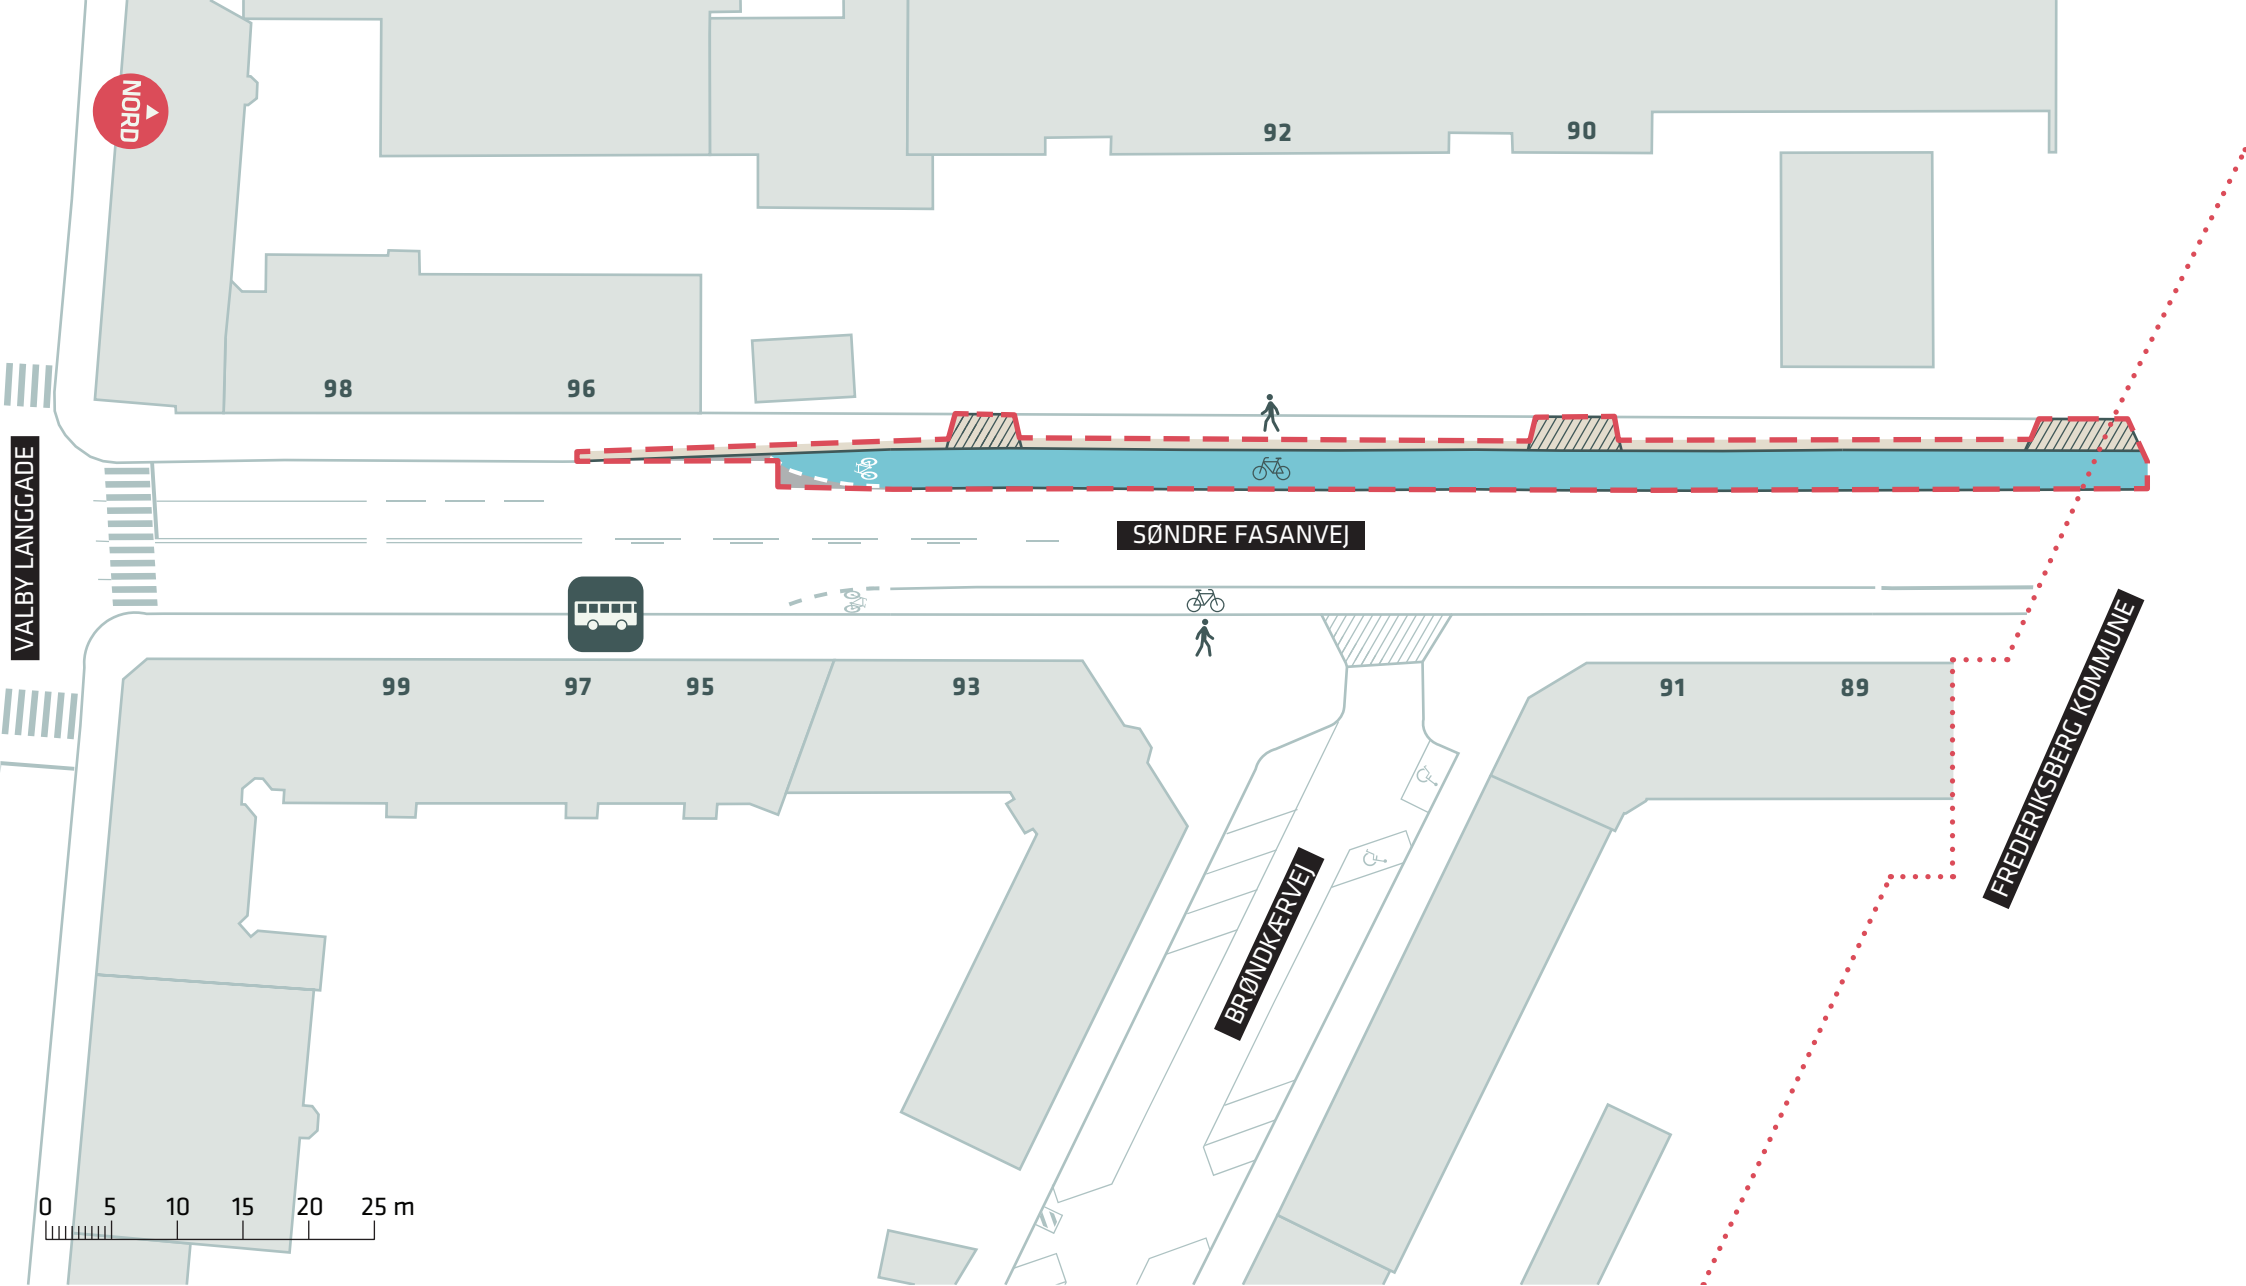

--- Anlægsområde Kommunegrænse

FASANVEJSRUTEN
 Valby, Søndre Fasanvej
 Dispositionsforslag
Bilag 3Ba




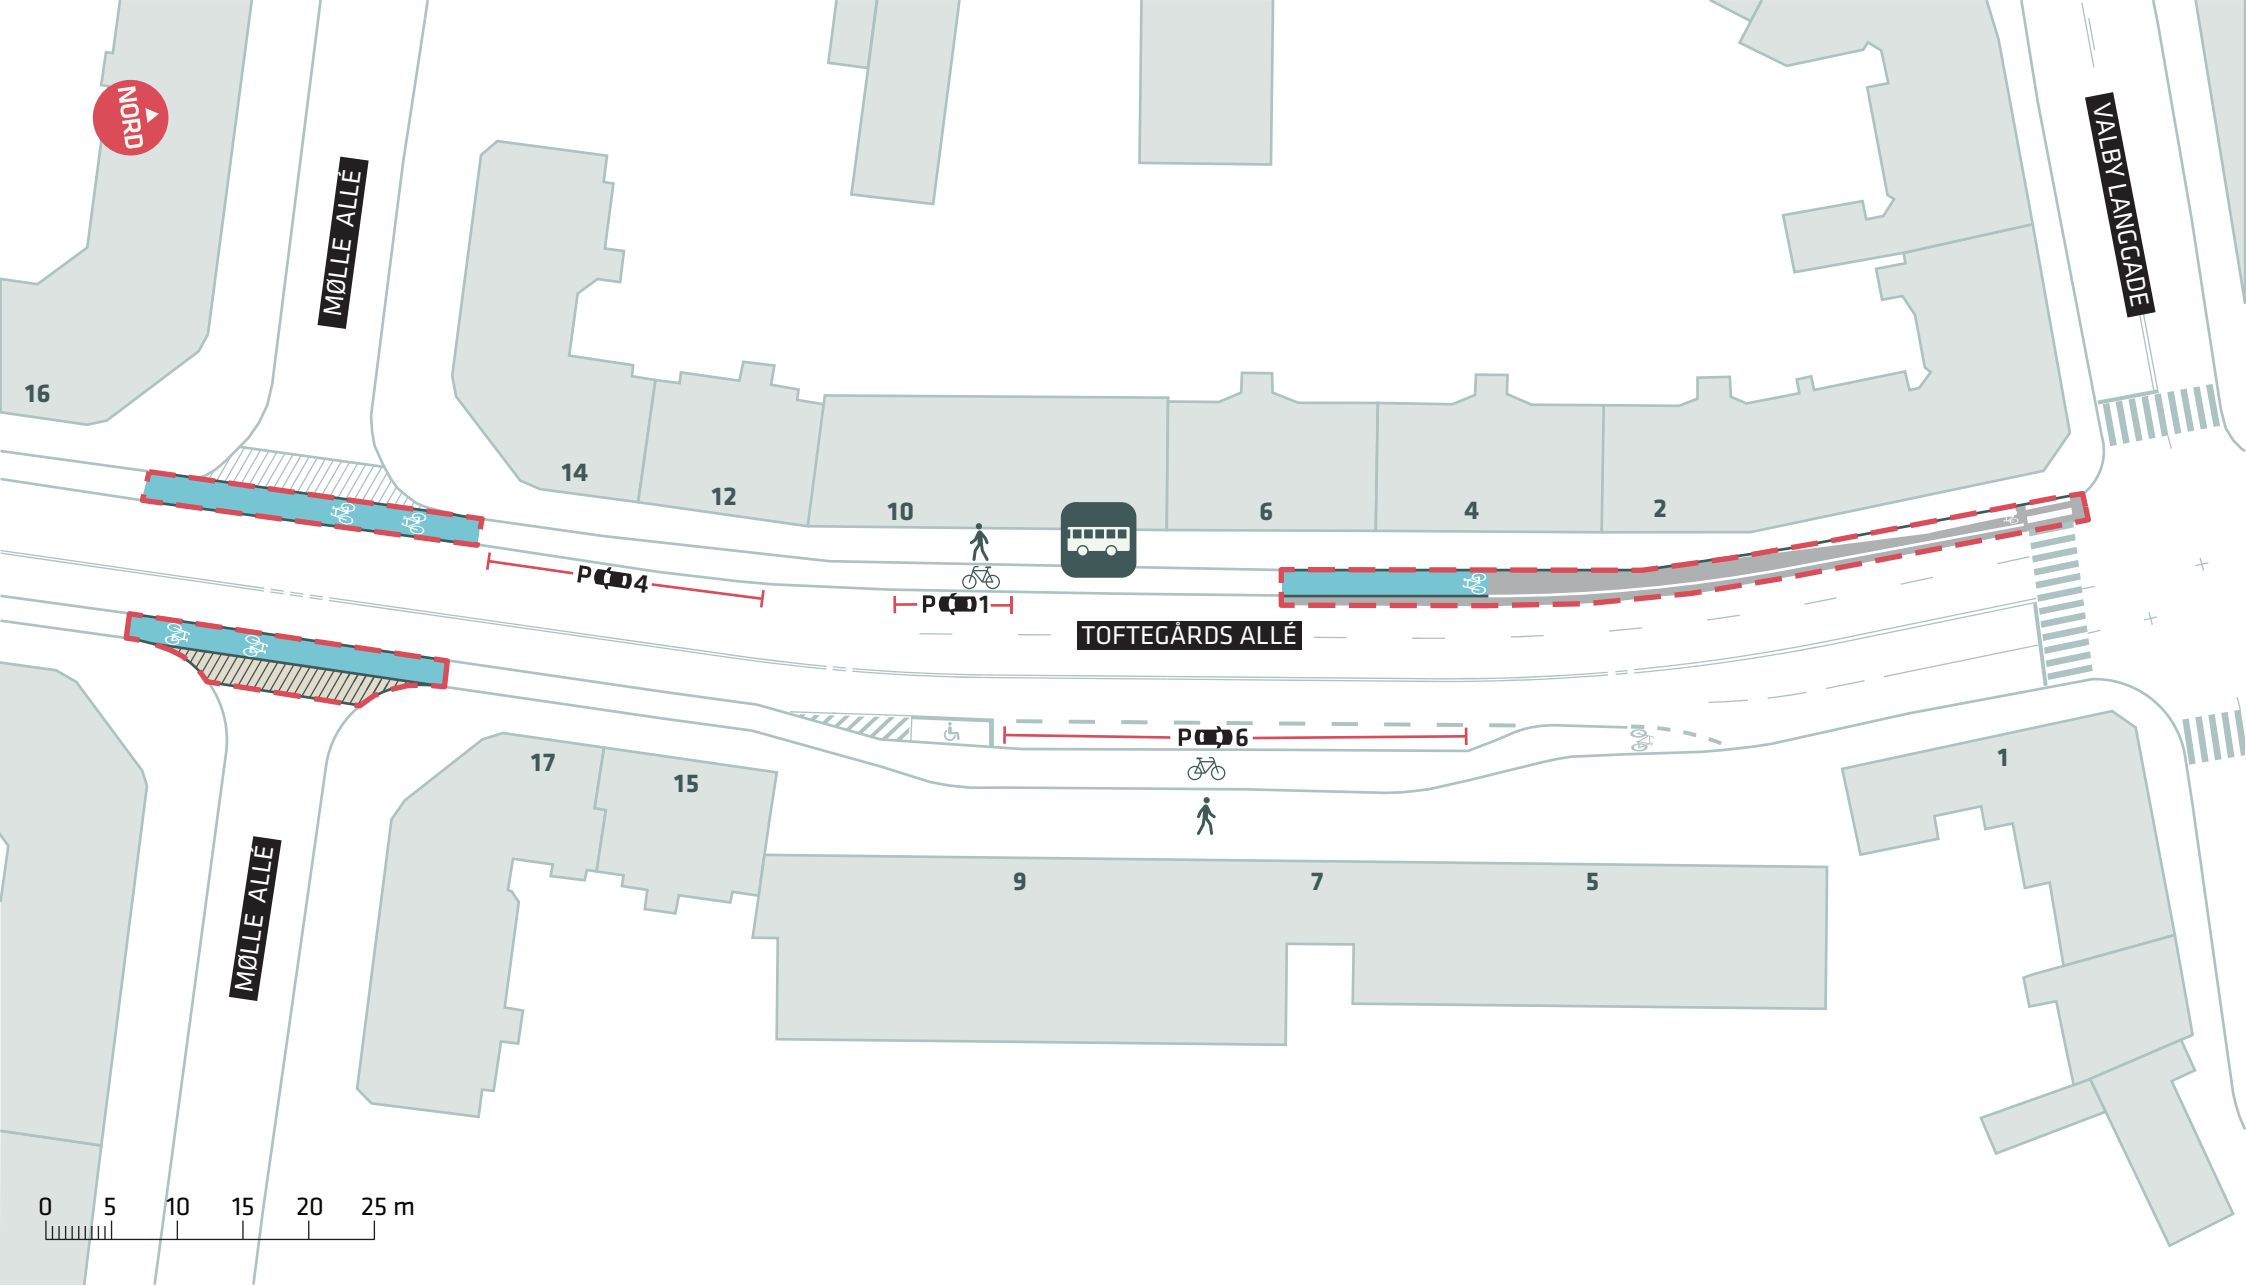

--- Anlægsområde

FASANVEJSRUTEN
 Valby, Toftegårds Allé
 Dispositionsforslag
Bilag 3Bb



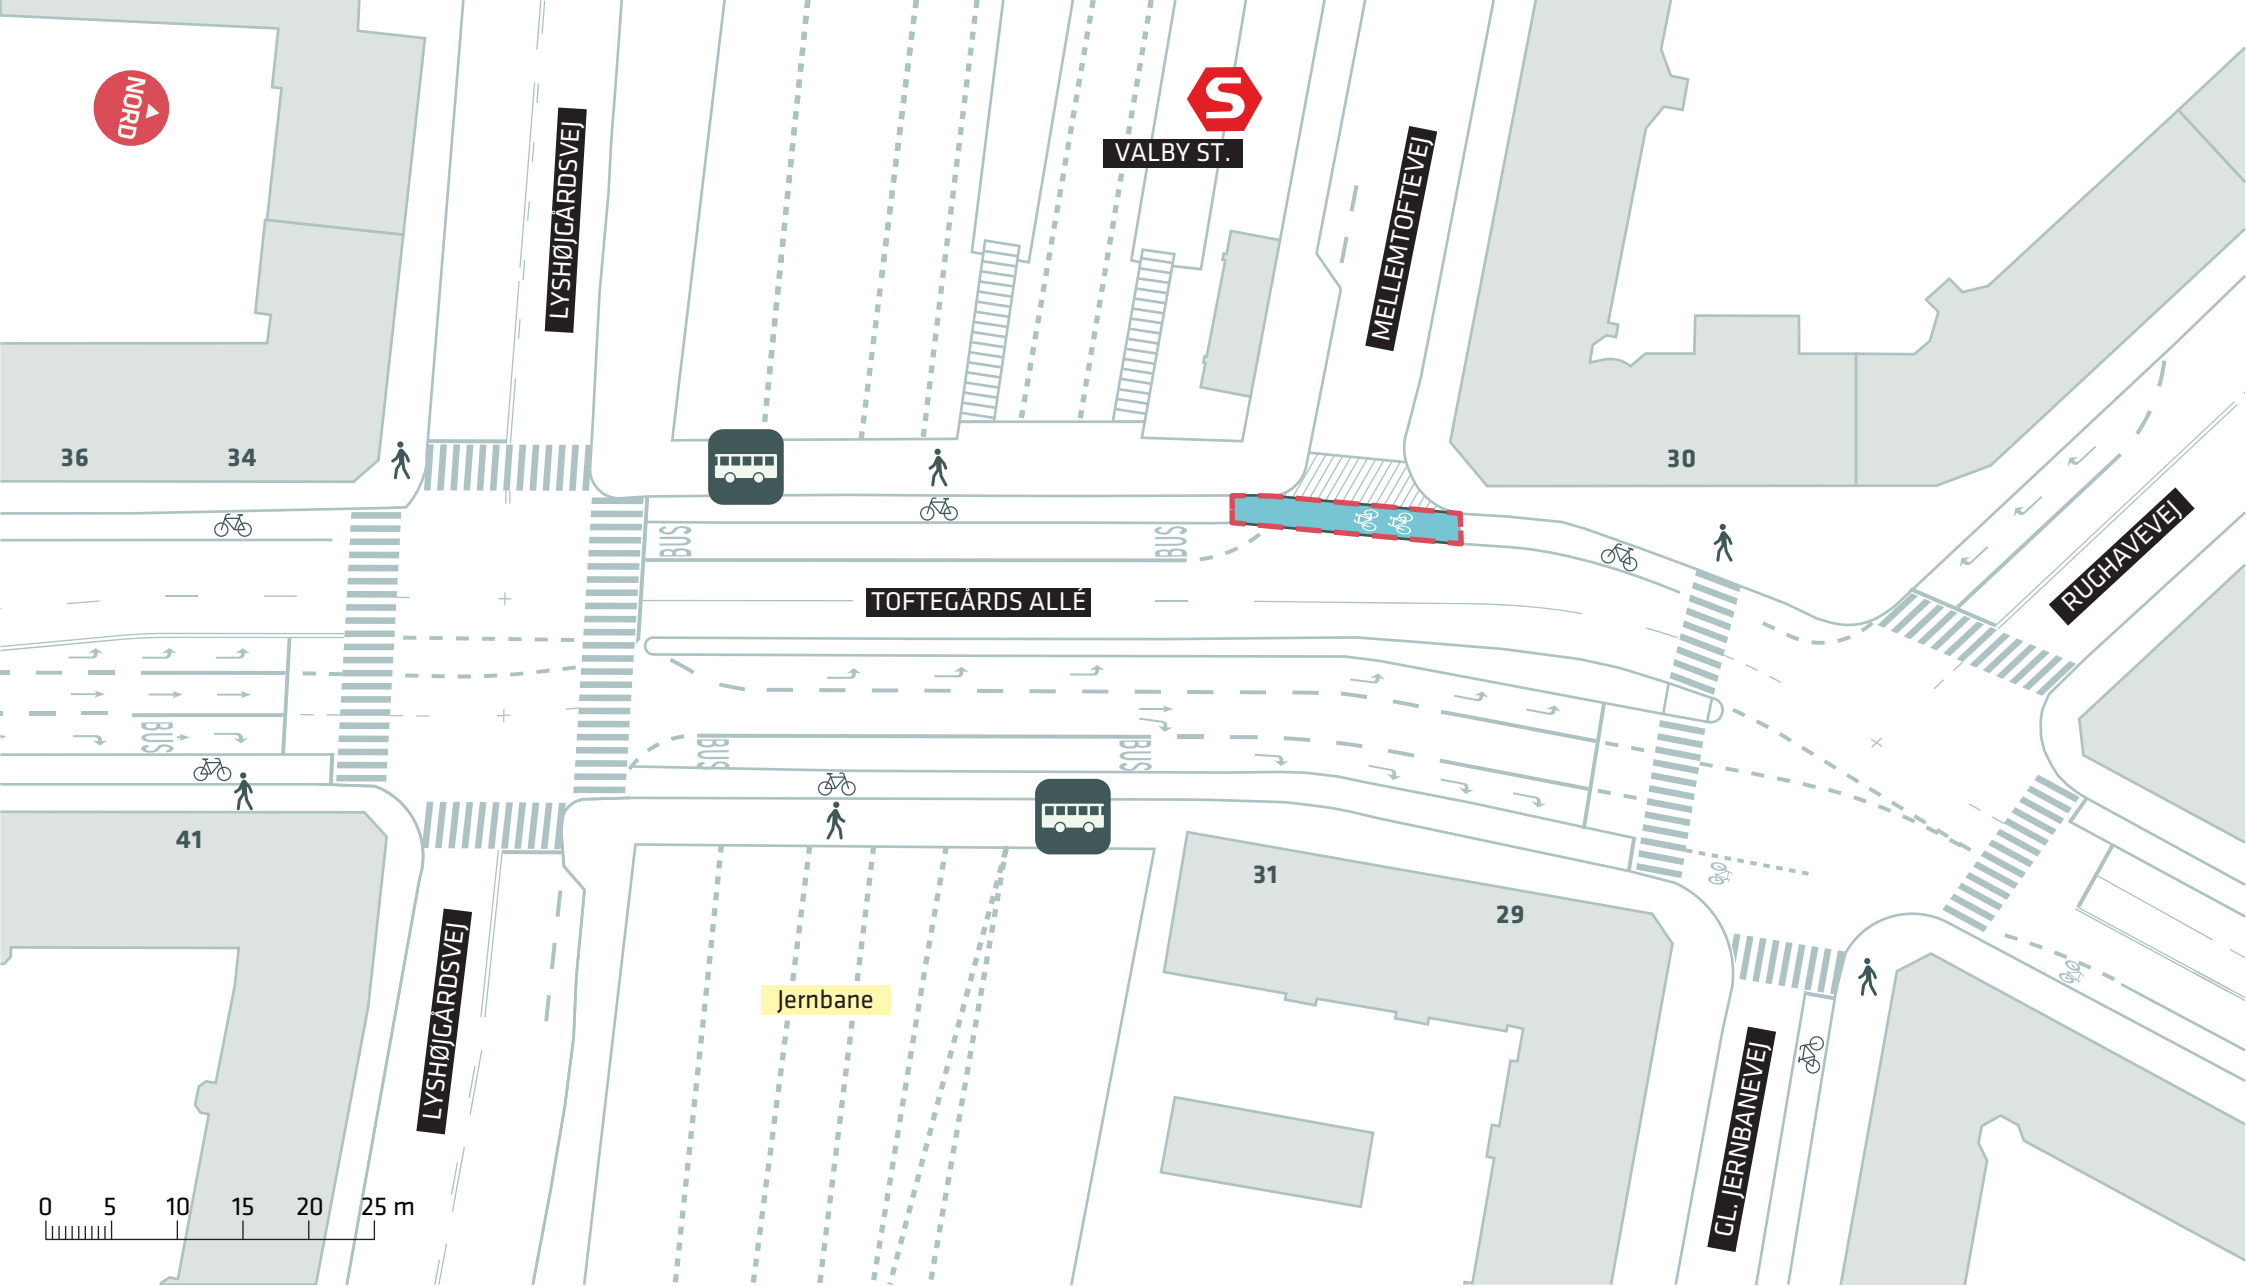

--- Anlægsområde

FASANVEJSRUTEN
 Valby, Toftedgårds Allé
 Dispositionsforslag
 Bilag 3Bc

