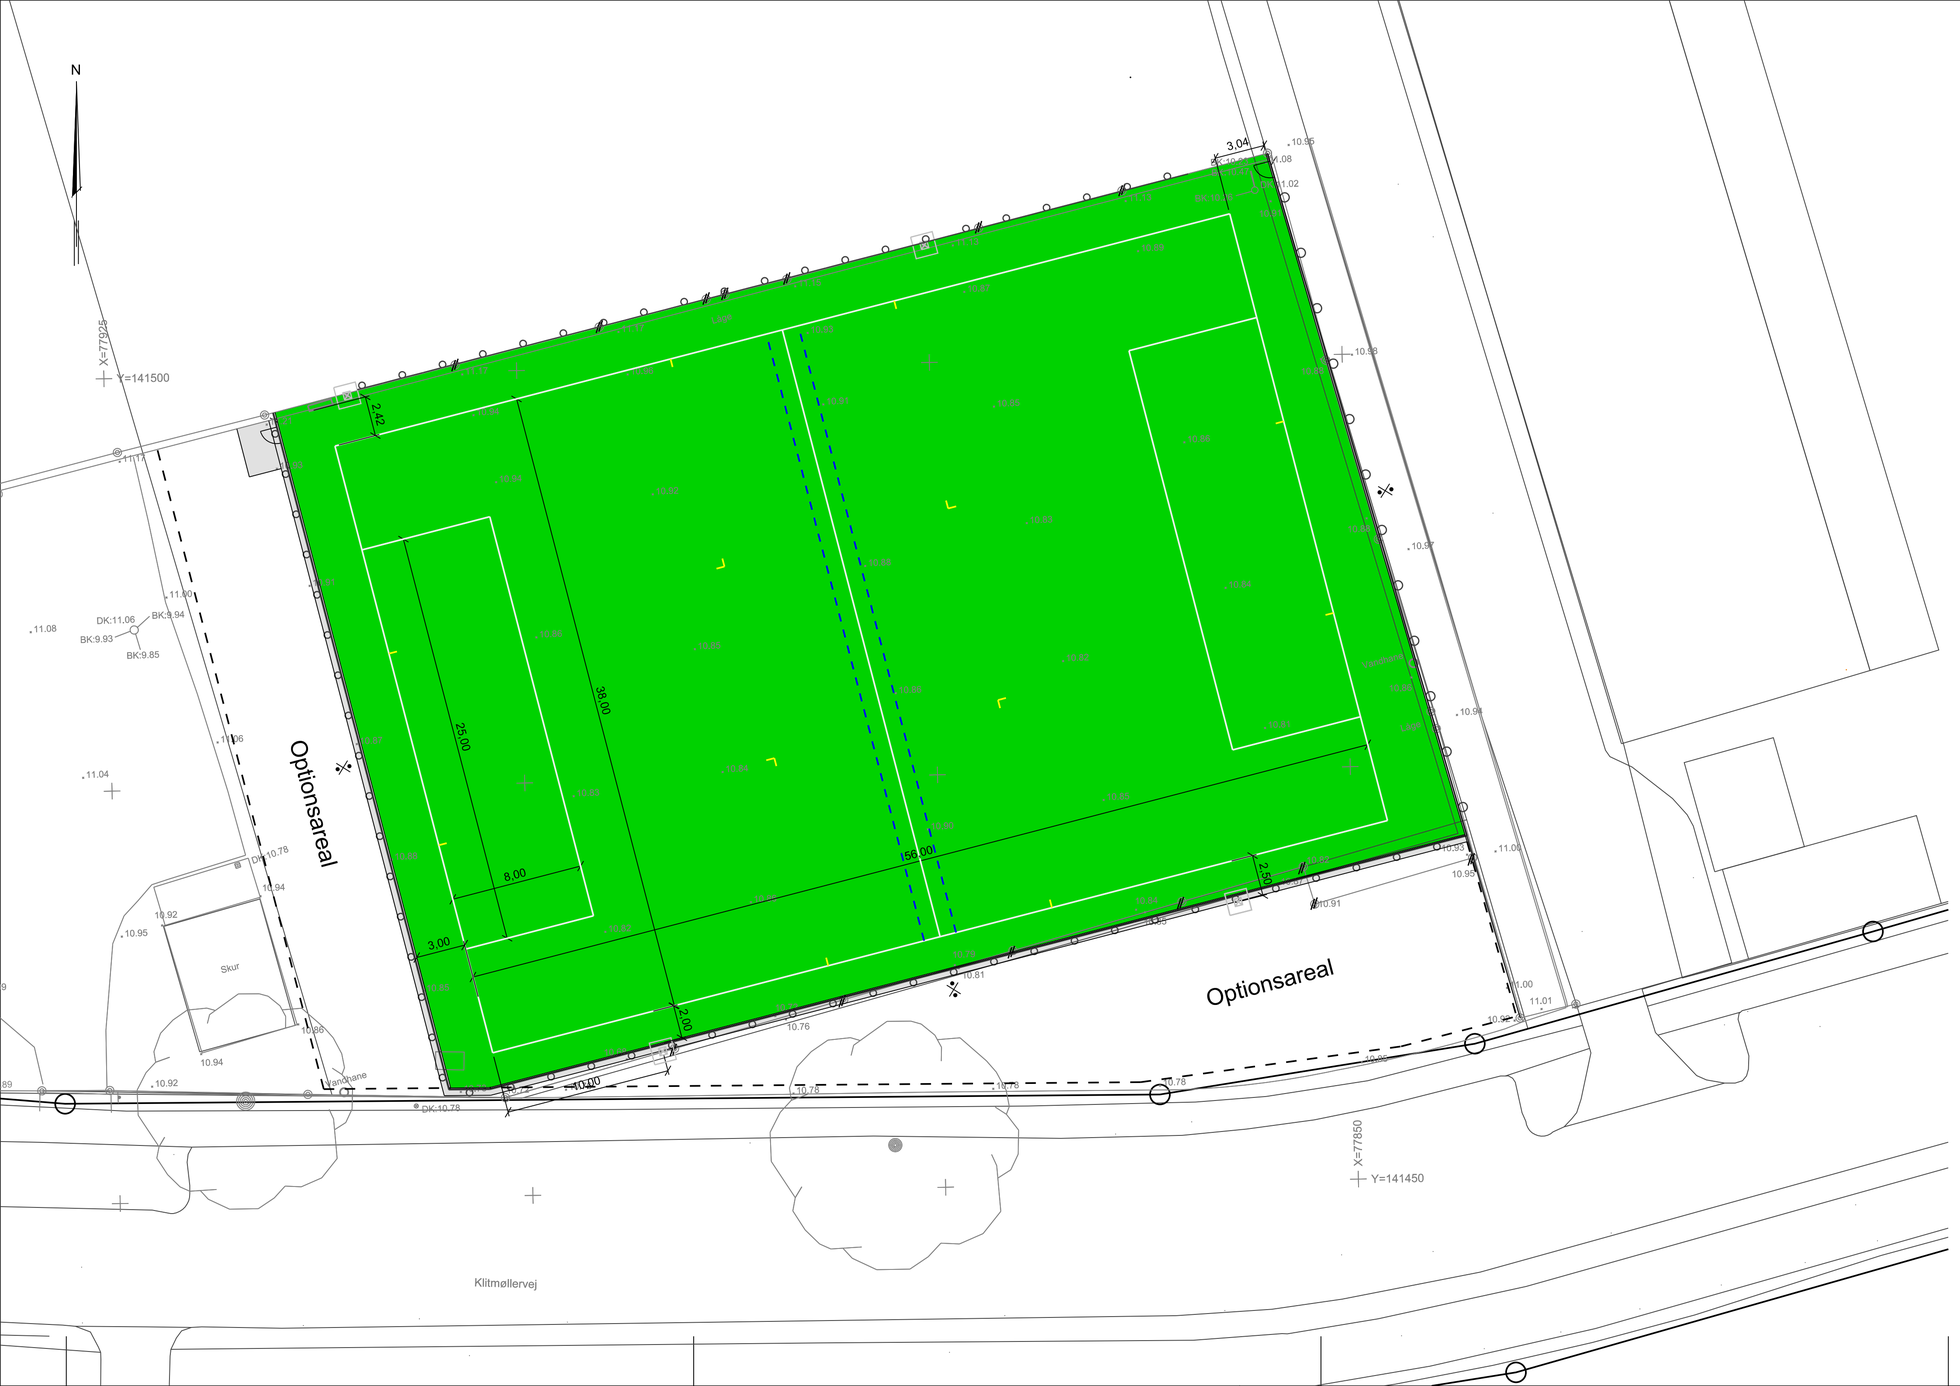

Note:
Alle ubenævnte mål er i meter.

Brønde

Lysmast

Låge

Krybeåbning

4 meter panelhegn

6 meter panelhegn

Skel

Københavns Kommune
Økonomiforvaltningen

Byggeri København
Nyropsgade 1, 5. sal
1602 København V

Tlf: 33 66 33 66
E-mail: kejd@okf.kk.dk

dj&co.

DINES JØRGENSEN & CO. A/S RÅDGIVENDE INGENIØRER FRI

HIRSEBÆRALLE 9-11
3400 HILLERØD
TLF. 48 26 06 66
FAX. 48 26 17 00

INTERNET:
www.dj-co.dk
EMAIL:
dj@dj-co.dk

ENERGIVEJ 3
4180 SORØ
TLF. 57 86 06 66
FAX. 57 83 38 10

Klitmøllervej Projektplan	Projektnr.: 2014-0158465	Fasebenævnelse: Skitseprojekt	Dato: 10.04.2015
	Projekteret / tegnet: HSA/HK	Kontrolleret: JHe	Godkendt: JHe
Kunstgræsbaner Arsenalvej og Klitmøllervej	Målforhold: 1:200	Projektleder i Københavns Kommune Mads Allerslev Larsen	
	Tegningsformat: 780 x 420 mm	Tegningsnr.: 1-2	Løbenr.:

Filnavn: O:\PROJEKTER\138xx\13833 Kunstgræsbaner i KBH\Klitmøllervej\ING\13833-K-1-2.dgn