



11-07-2013

Sagsnr.
2013-0166696

Dokumentnr.
2013-0166696-1

Valby Lokaludvalg
Valgårdsvej 4-8
2500 Valby

Høring vedrørende navngivning af seks nye veje i Valby

Vejnavnenævnet i Københavns Kommune har besluttet at anbefale overfor Teknik – og Miljøudvalget, at seks nye veje i Valby navngives med følgende navne:

Navneforslag:	Er markeret med følgende farve på det vedlagte kortbilag:
Axel Strøbyes Vej	Rød
Tove Maës Vej	Rød
Valby Maskinfabriksvej	Brun
Pakkerivej	Gul
Gearhalsvej	Grøn
Montagehalsvej	Blå

Navneforslagene er markeret på det vedlagte kortbilag.

Begrundelse

Vejnavnenævnet har imødekommet den vejnavneplan som Valby Lokaludvalg og De Forenede Ejendomsselskaber indsendte til Vejnavnenævnet, for så vidt angår fire navneforslag, dvs. Valby Maskinfabriksvej, Pakkerivej, Gearhalsvej og Montagehalsvej. Disse fire navne refererer til den tidligere industri og de bevarede industribygningers tidligere funktion.

Forslaget om at navngive de to andre aktuelle veje efter hhv. skuespiller Tove Maës og Axel Strøbye skyldes, at nævnet dels ønsker at hædre disse to skuespillere og dels ønsker at videreføre den navnesystematik der allerede er i området, der er præget af navngivning efter danske skuespillere.

Konsekvenser

De seks veje etableres i takt med områdets udbygning.

BBR og Boligregulering

Njalsgade 13
Postboks 416
2300 København S

E-mail
A09T@tmf.kk.dk

EAN nummer
5798009493149

I første omgang berøres derfor ingen af de nuværende adresser af navngivningen, men efterhånden som området udbygges og vejene etableres, vil der blive fastsat adresser til de seks veje.

Skiltning


Omkostninger til nye vejnavneskilte vil blive afholdt af kommunen.

Høring


Hvis Valby Lokaludvalg har bemærkninger til forslagene skal de være os i hænde senest tirsdag den 13. august 2013, meget gerne pr. e-mail: vejnavn@tmf.kk.dk.

Når høringsfristen udløber vil Teknik- og Miljøudvalget træffe beslutning i sagen. De indkomne bemærkninger vil indgå i behandlingen. Hvis De har spørgsmål til sagen er De velkomne til at kontakte os.

Med venlig hilsen

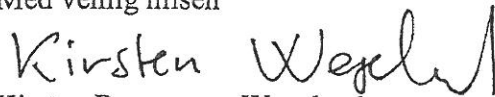

Kirsten Rasmussen Wegeland
Akademisk fuldmægtig

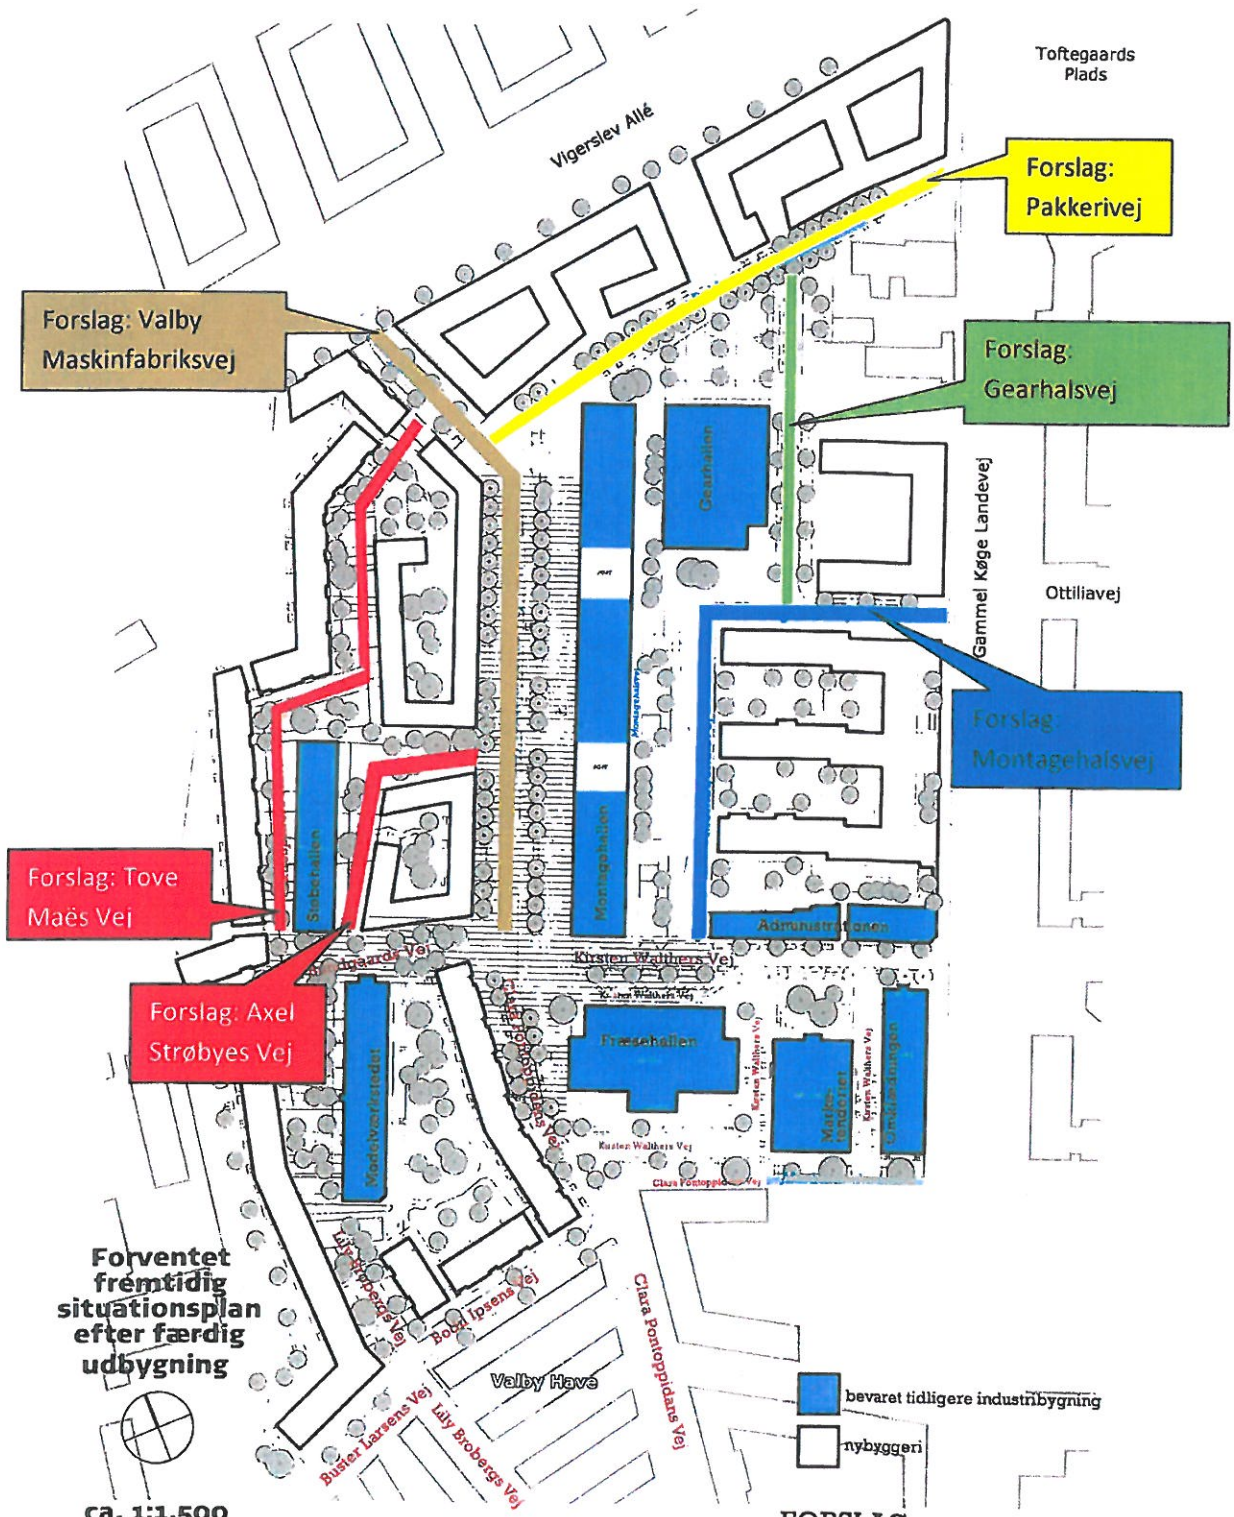

Forslag: Valby
Maskinfabriksvej

Forslag:
Pakkerivej

Forslag:
Gearhalsvej

Forslag
Montagehalsvej

Forslag: Tove
Maës Vej

Forslag: Axel
Strøbyes Vej

Forventet
fremtidig
situationsplan
efter færdig
udbygning

ca. 1:1.500
VALBY
MASKIN
FABRIK

■ bevaret tidligere industribygning
□ nybyggeri

FORSLAG
helhedsplan for vejnavne
REV_17052013ft