


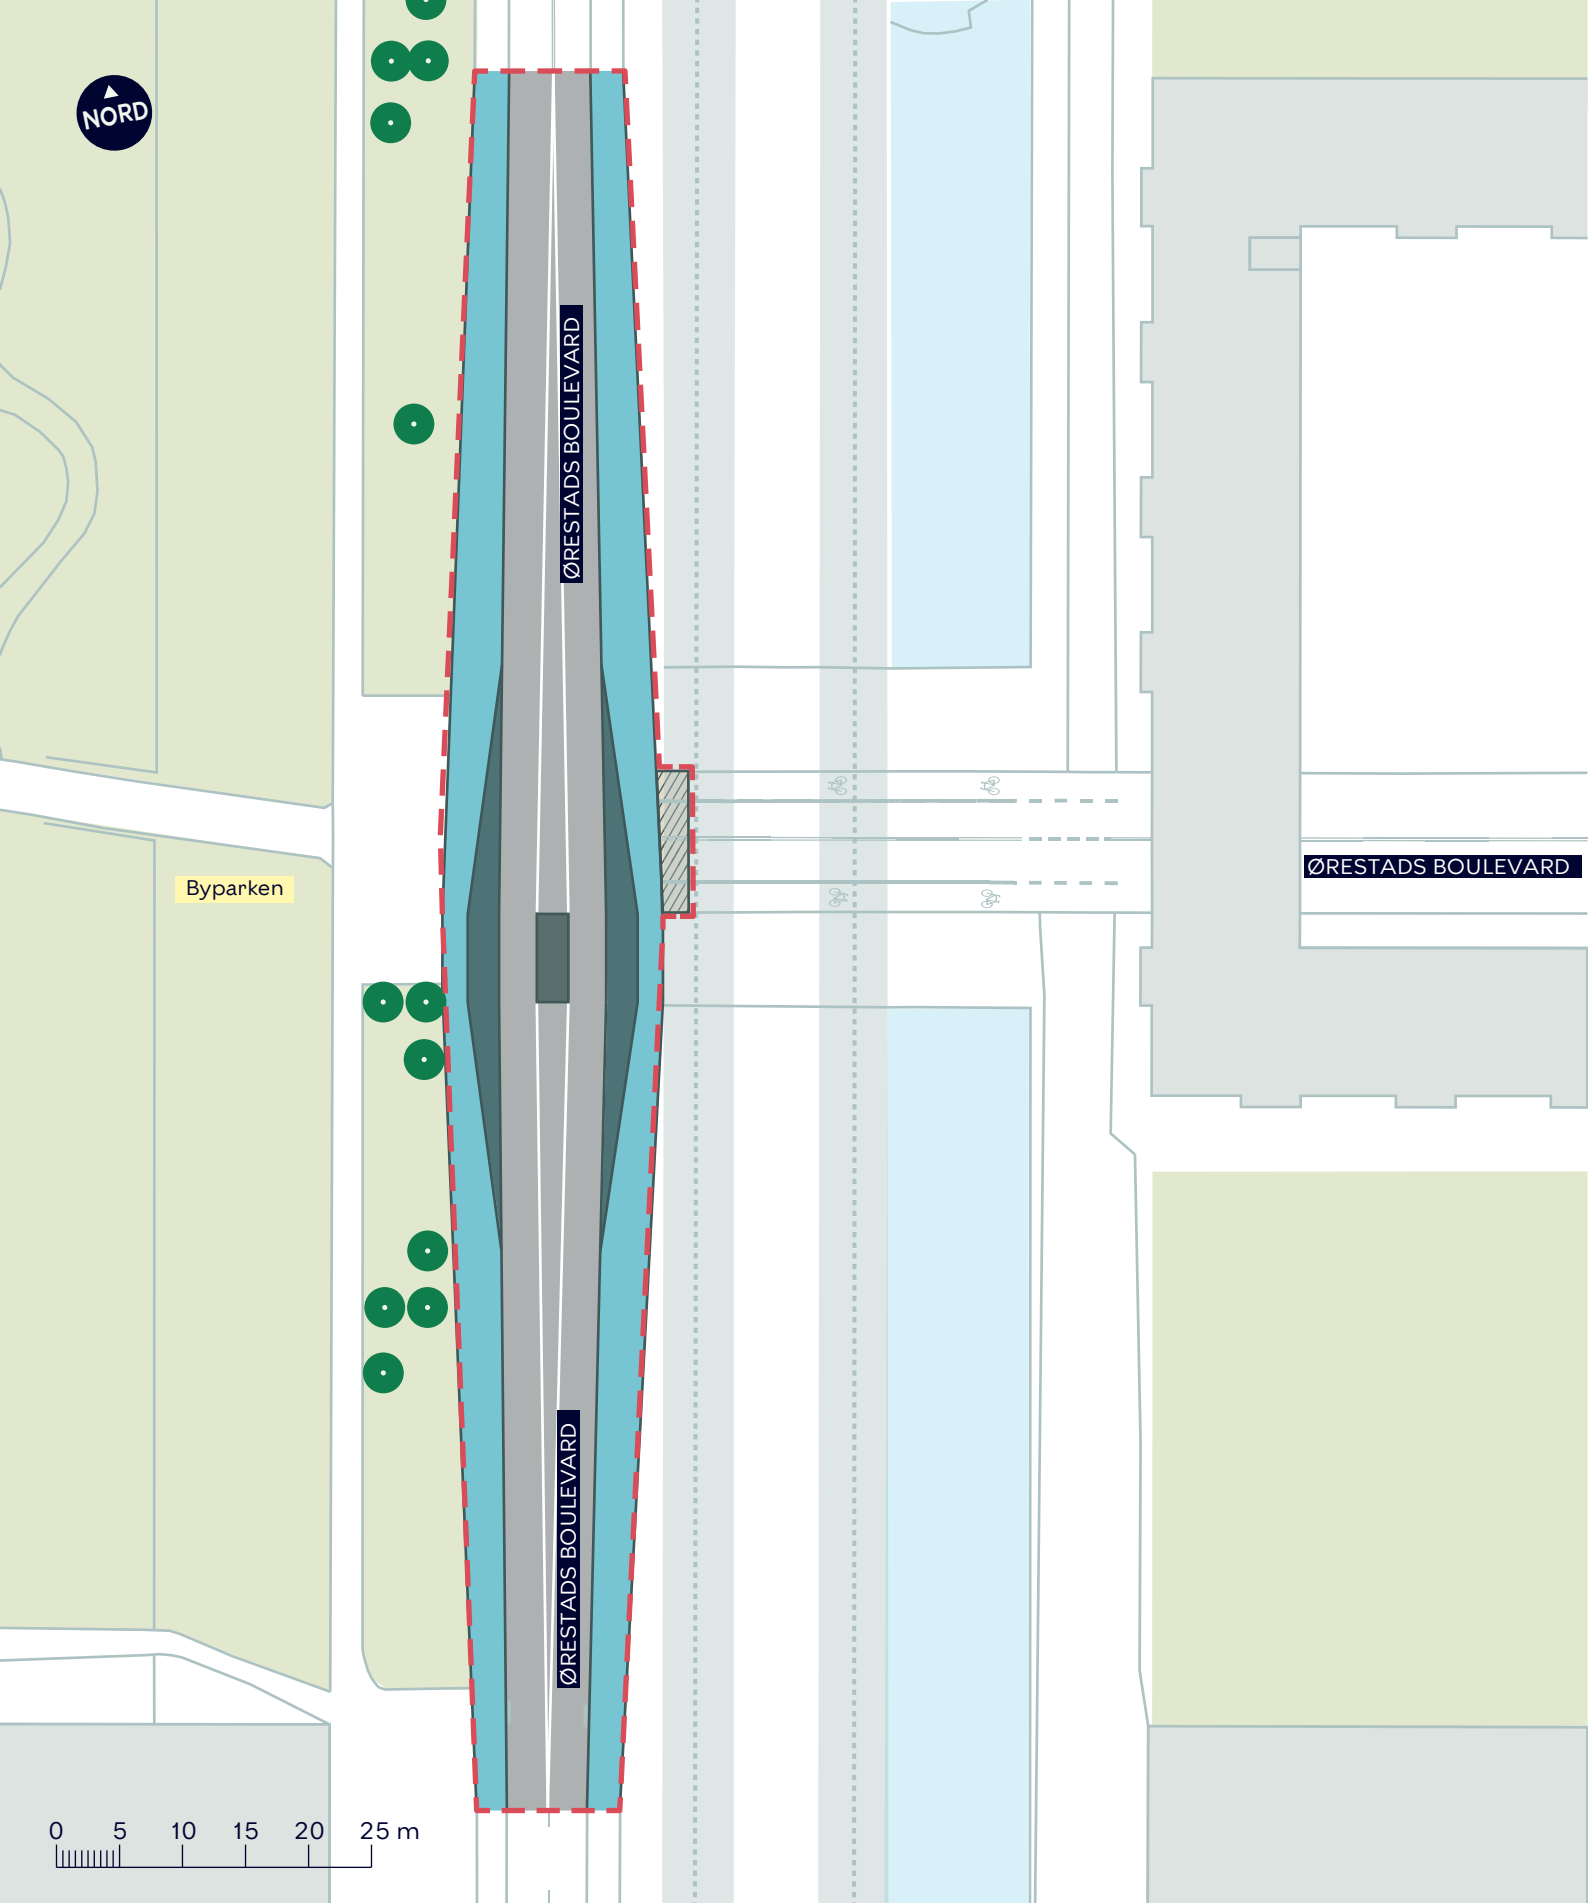

--- Anlægsområde

Cykelsti

Overkørsel

Eksisterende træ

Metrobane

ØRESTAD SKOLE

Amager Vest

Projektforslag

BILAG 4A





København belægning
50 x 5 m,
udskiftes med asfalt

ENGHAVE PLADS

P 2

Tove Ditlevsens Skole

21

17

0 2 4 6 8 10 m

--- Anlægsområde

Fortov

Overkørsel

Eksisterende overkørsel

Eksisterende træ

TOVE DITLEVSENS SKOLE

Vesterbro-Kongens Enghave

Projektforslag

BILAG 4B





VANLØSE BYVEJ

ALEKISTEVEJ

VERAS ALLÉ

0 5 10 15 20 25 m

--- Anlægsområde

Fortov

• Eksisterende træ

DAMHUSENGENS SKOLE

Vanløse

Projektforslag

BILAG 4C



NORD

International School of Hellerup

P

17

P

12

RYMARKSVEJ



RYPARKEN



P

10

RYMARKSVEJ

0 5 10 15 20 25 m

--- Anlægsområde

Fortov


INTERNATIONAL SCHOOL OF HELLERUP

Bispebjerg, Østerbro

Projektforslag

BILAG 4D




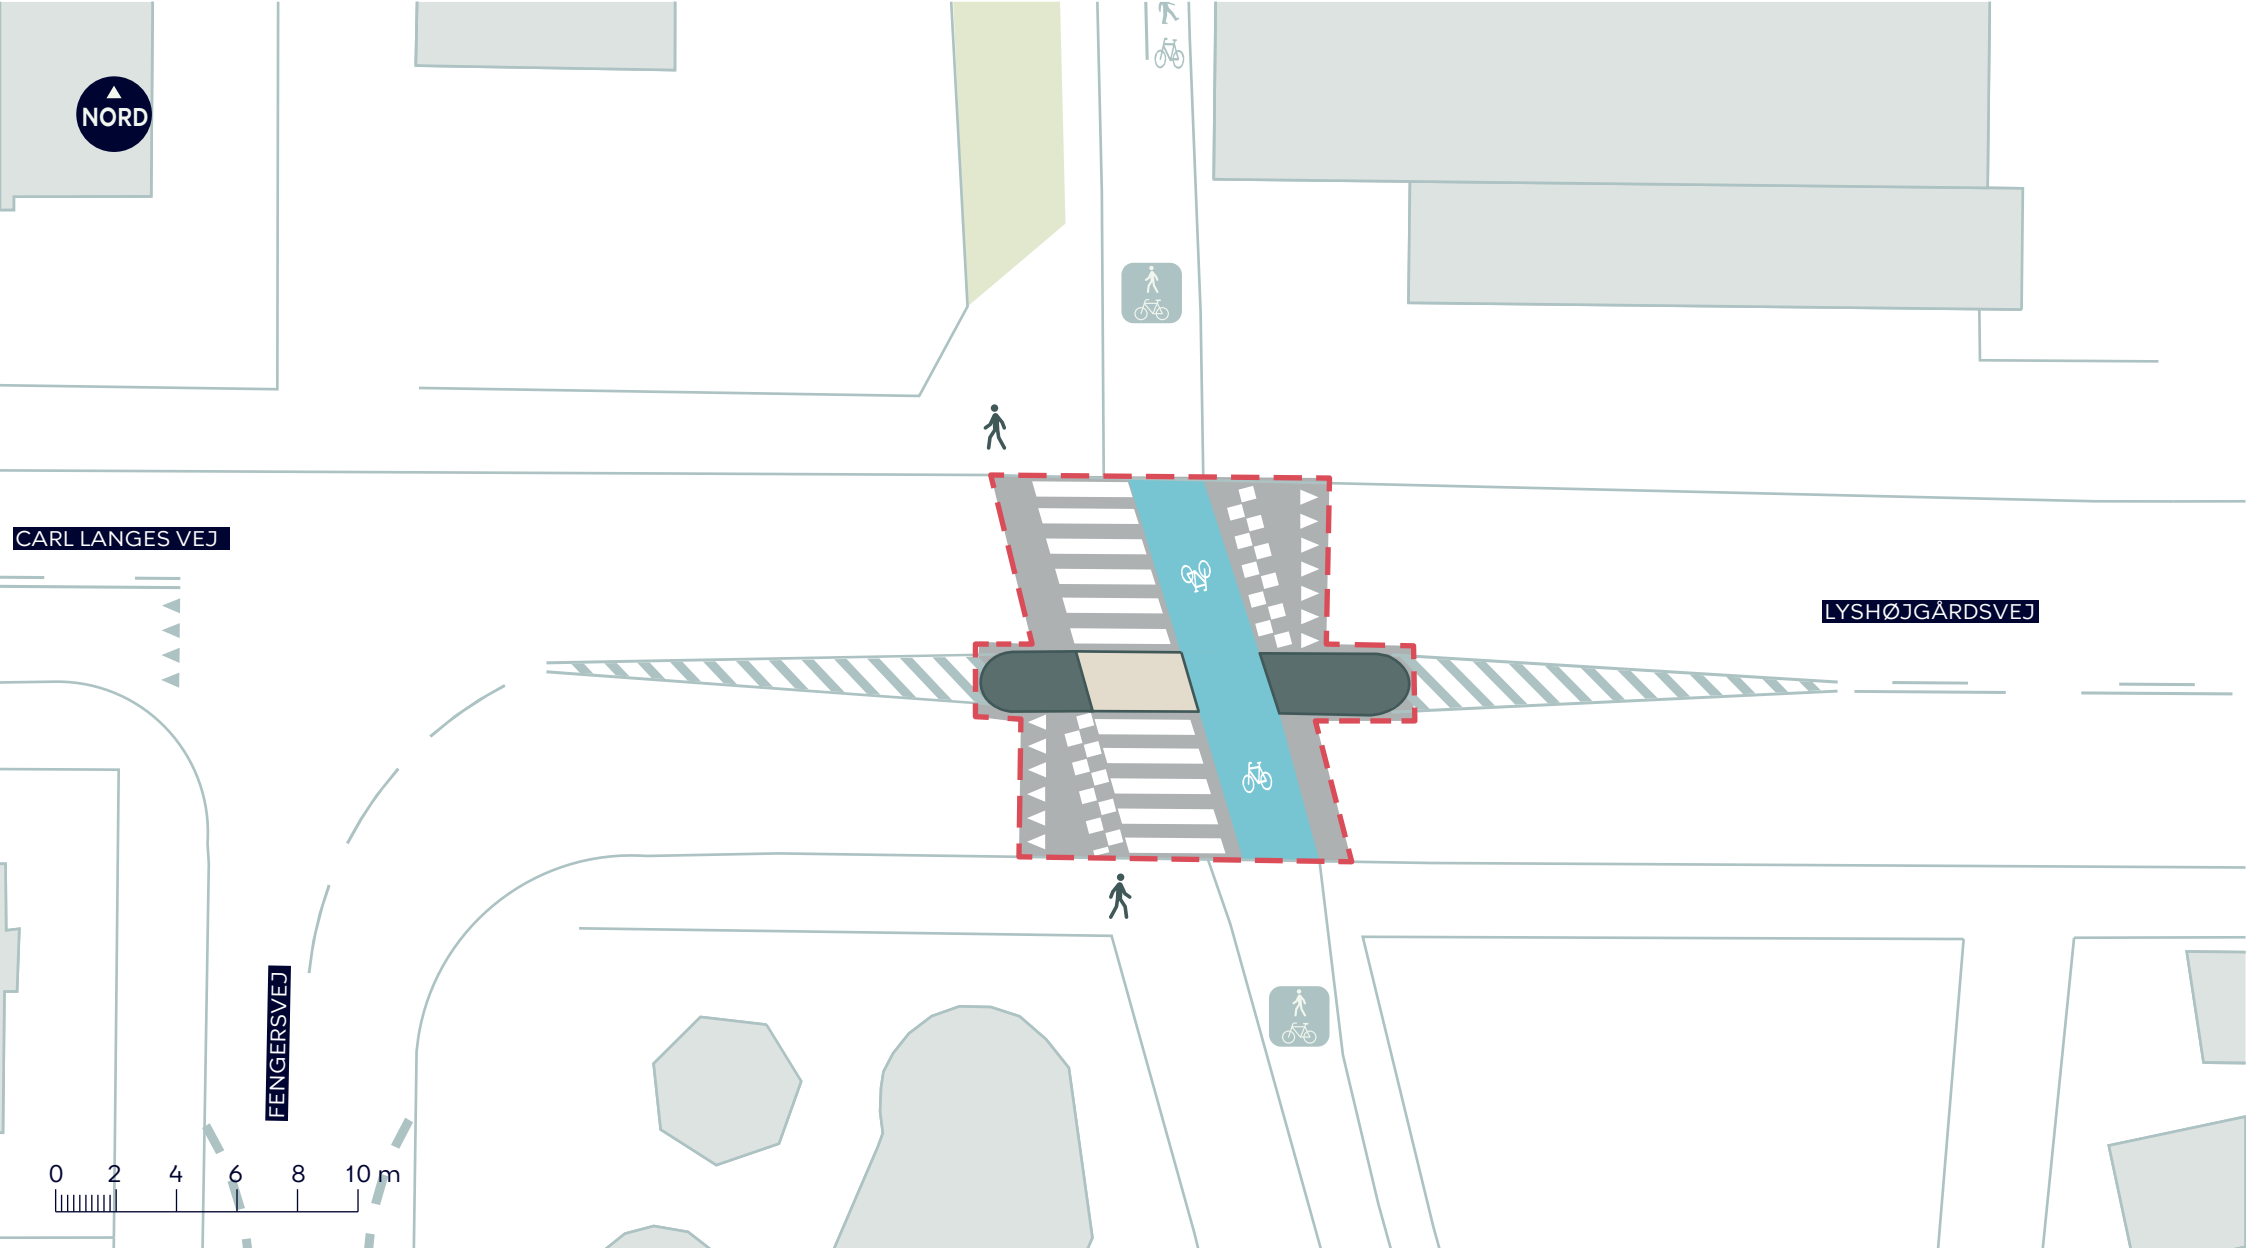

- Anlægsområde
- Cykelbane
- Fortov
- Eksisterende fællessti

VIGERSLEV ALLÉ SKOLE
Valby
Projektforslag
BILAG 4E



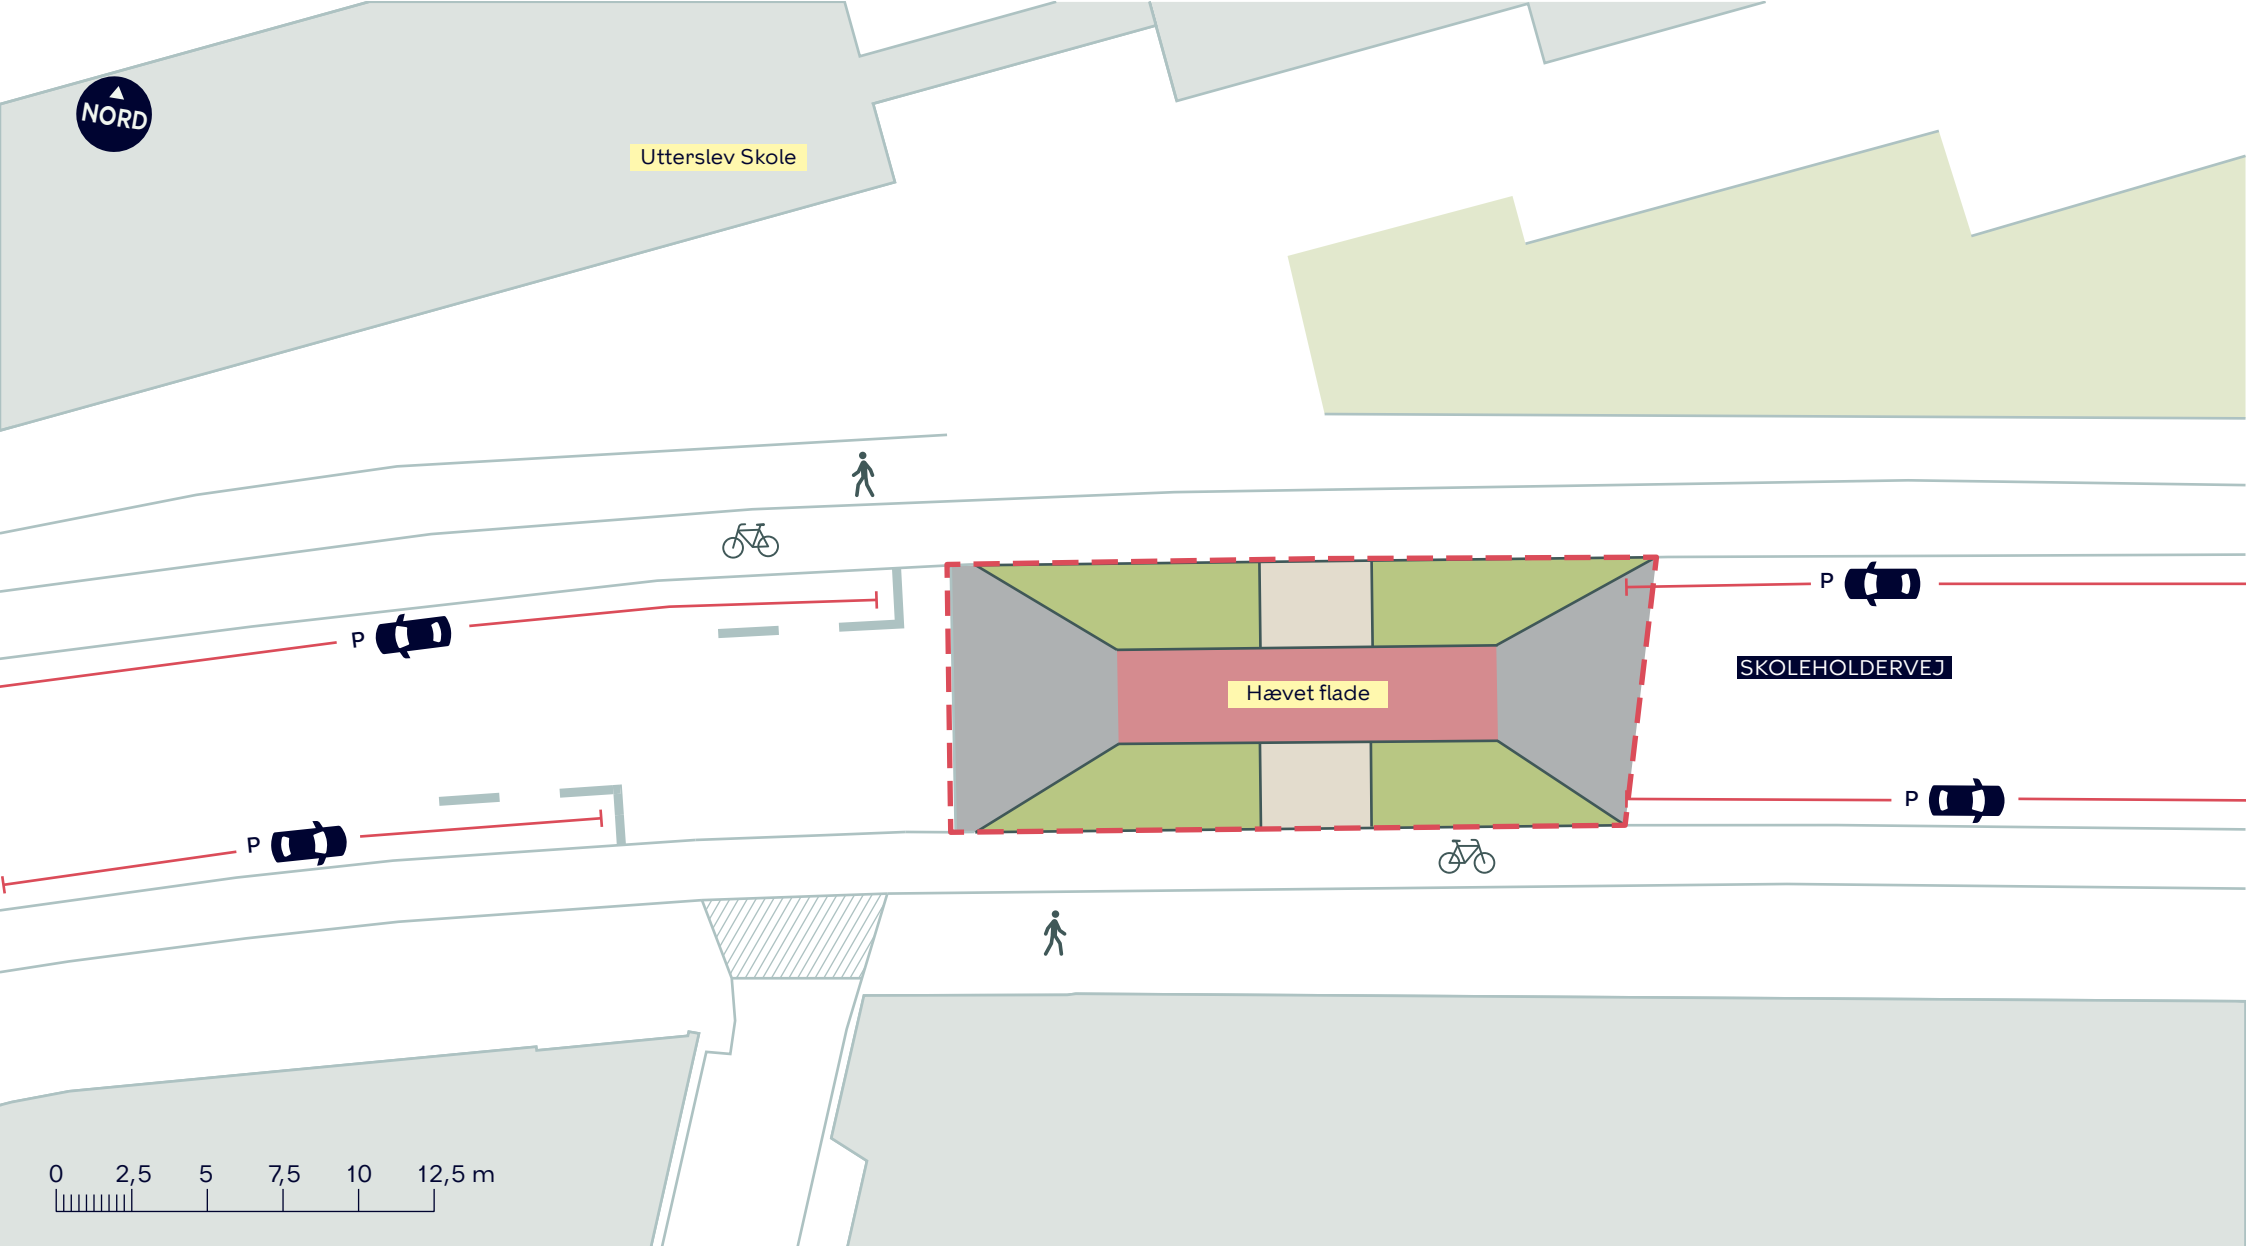

-  Anlægsområde
-  Fortov
-  Eksisterende overkørsel

UTTERSLEV SKOLE
Bispebjerg
Projektforslag
BILAG 4F

