
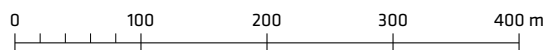


Tegning nr. 2 - Anvendelse

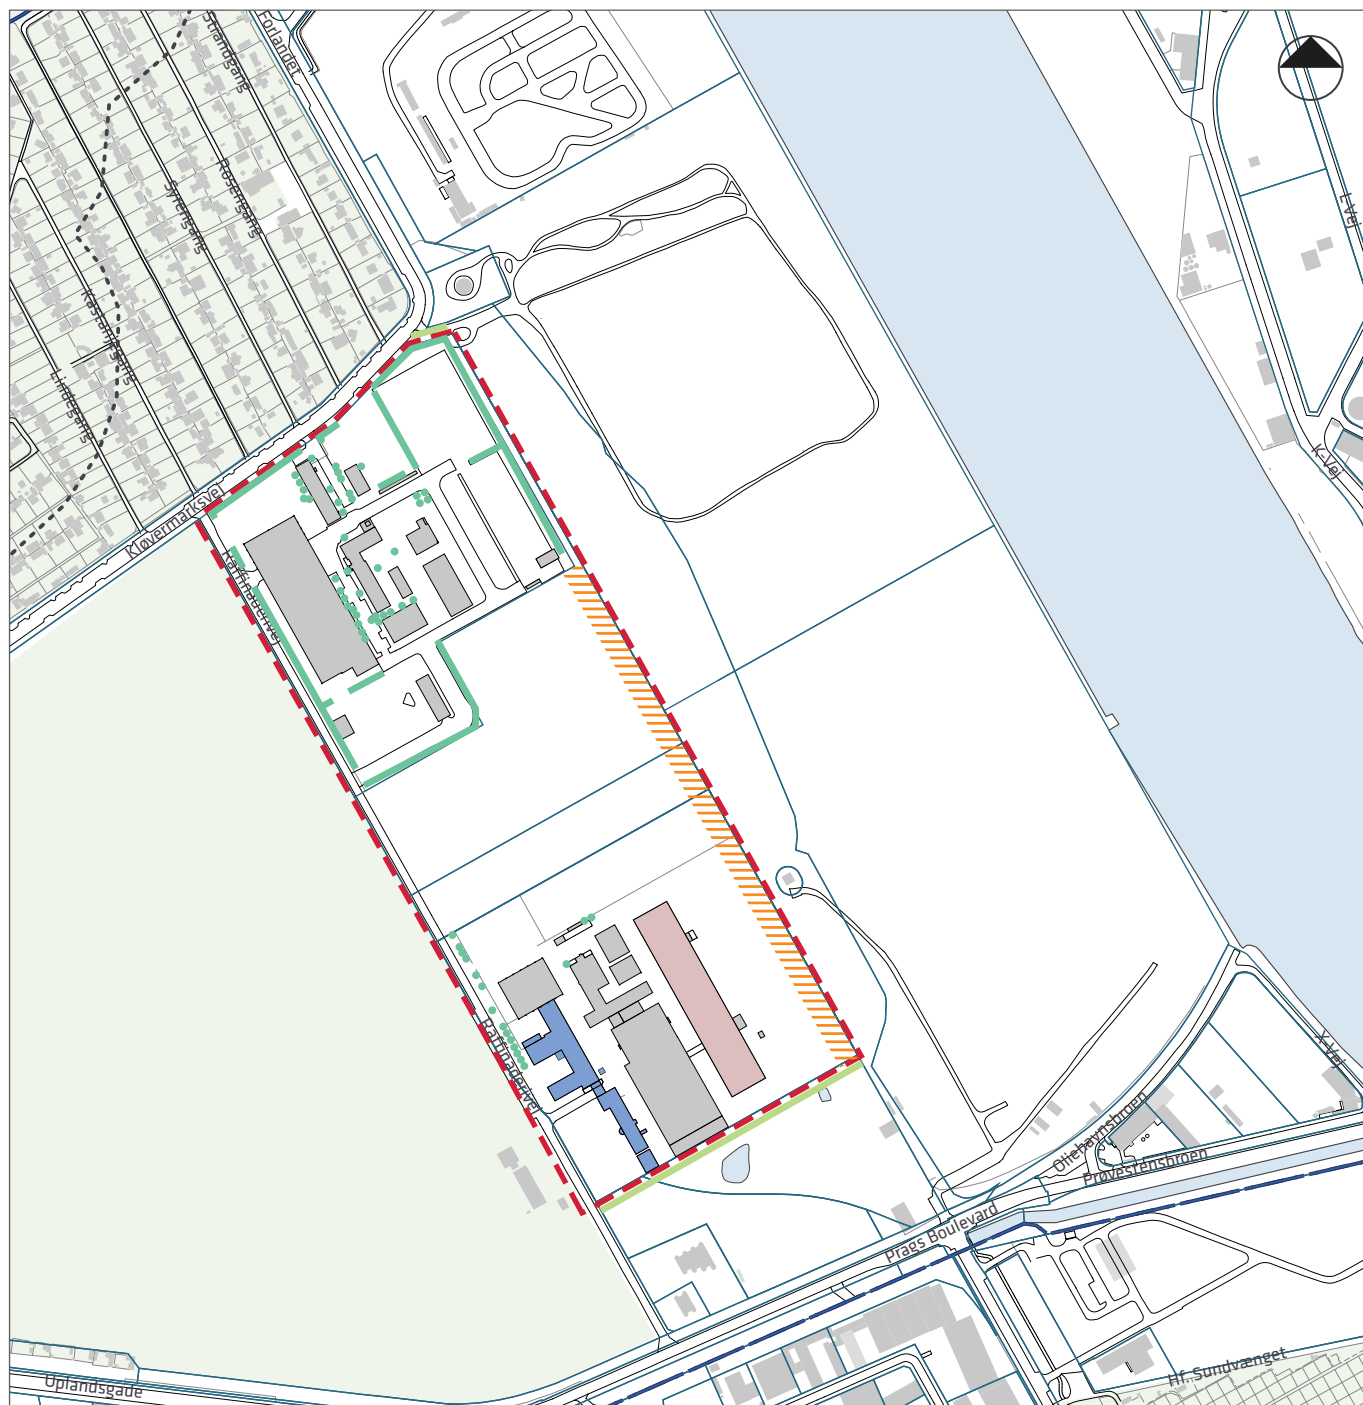

- - - Lokalplantillæggets afgrænsning
- Bevaringsværdige træer
- Sammenhængende bevaringsværdig beplantning
- Karaktergivende nabobeplantning
- Kan indrettes til kontorformål
- TAP 1
- ▨ Zone med anvendelsesbegrænsning