

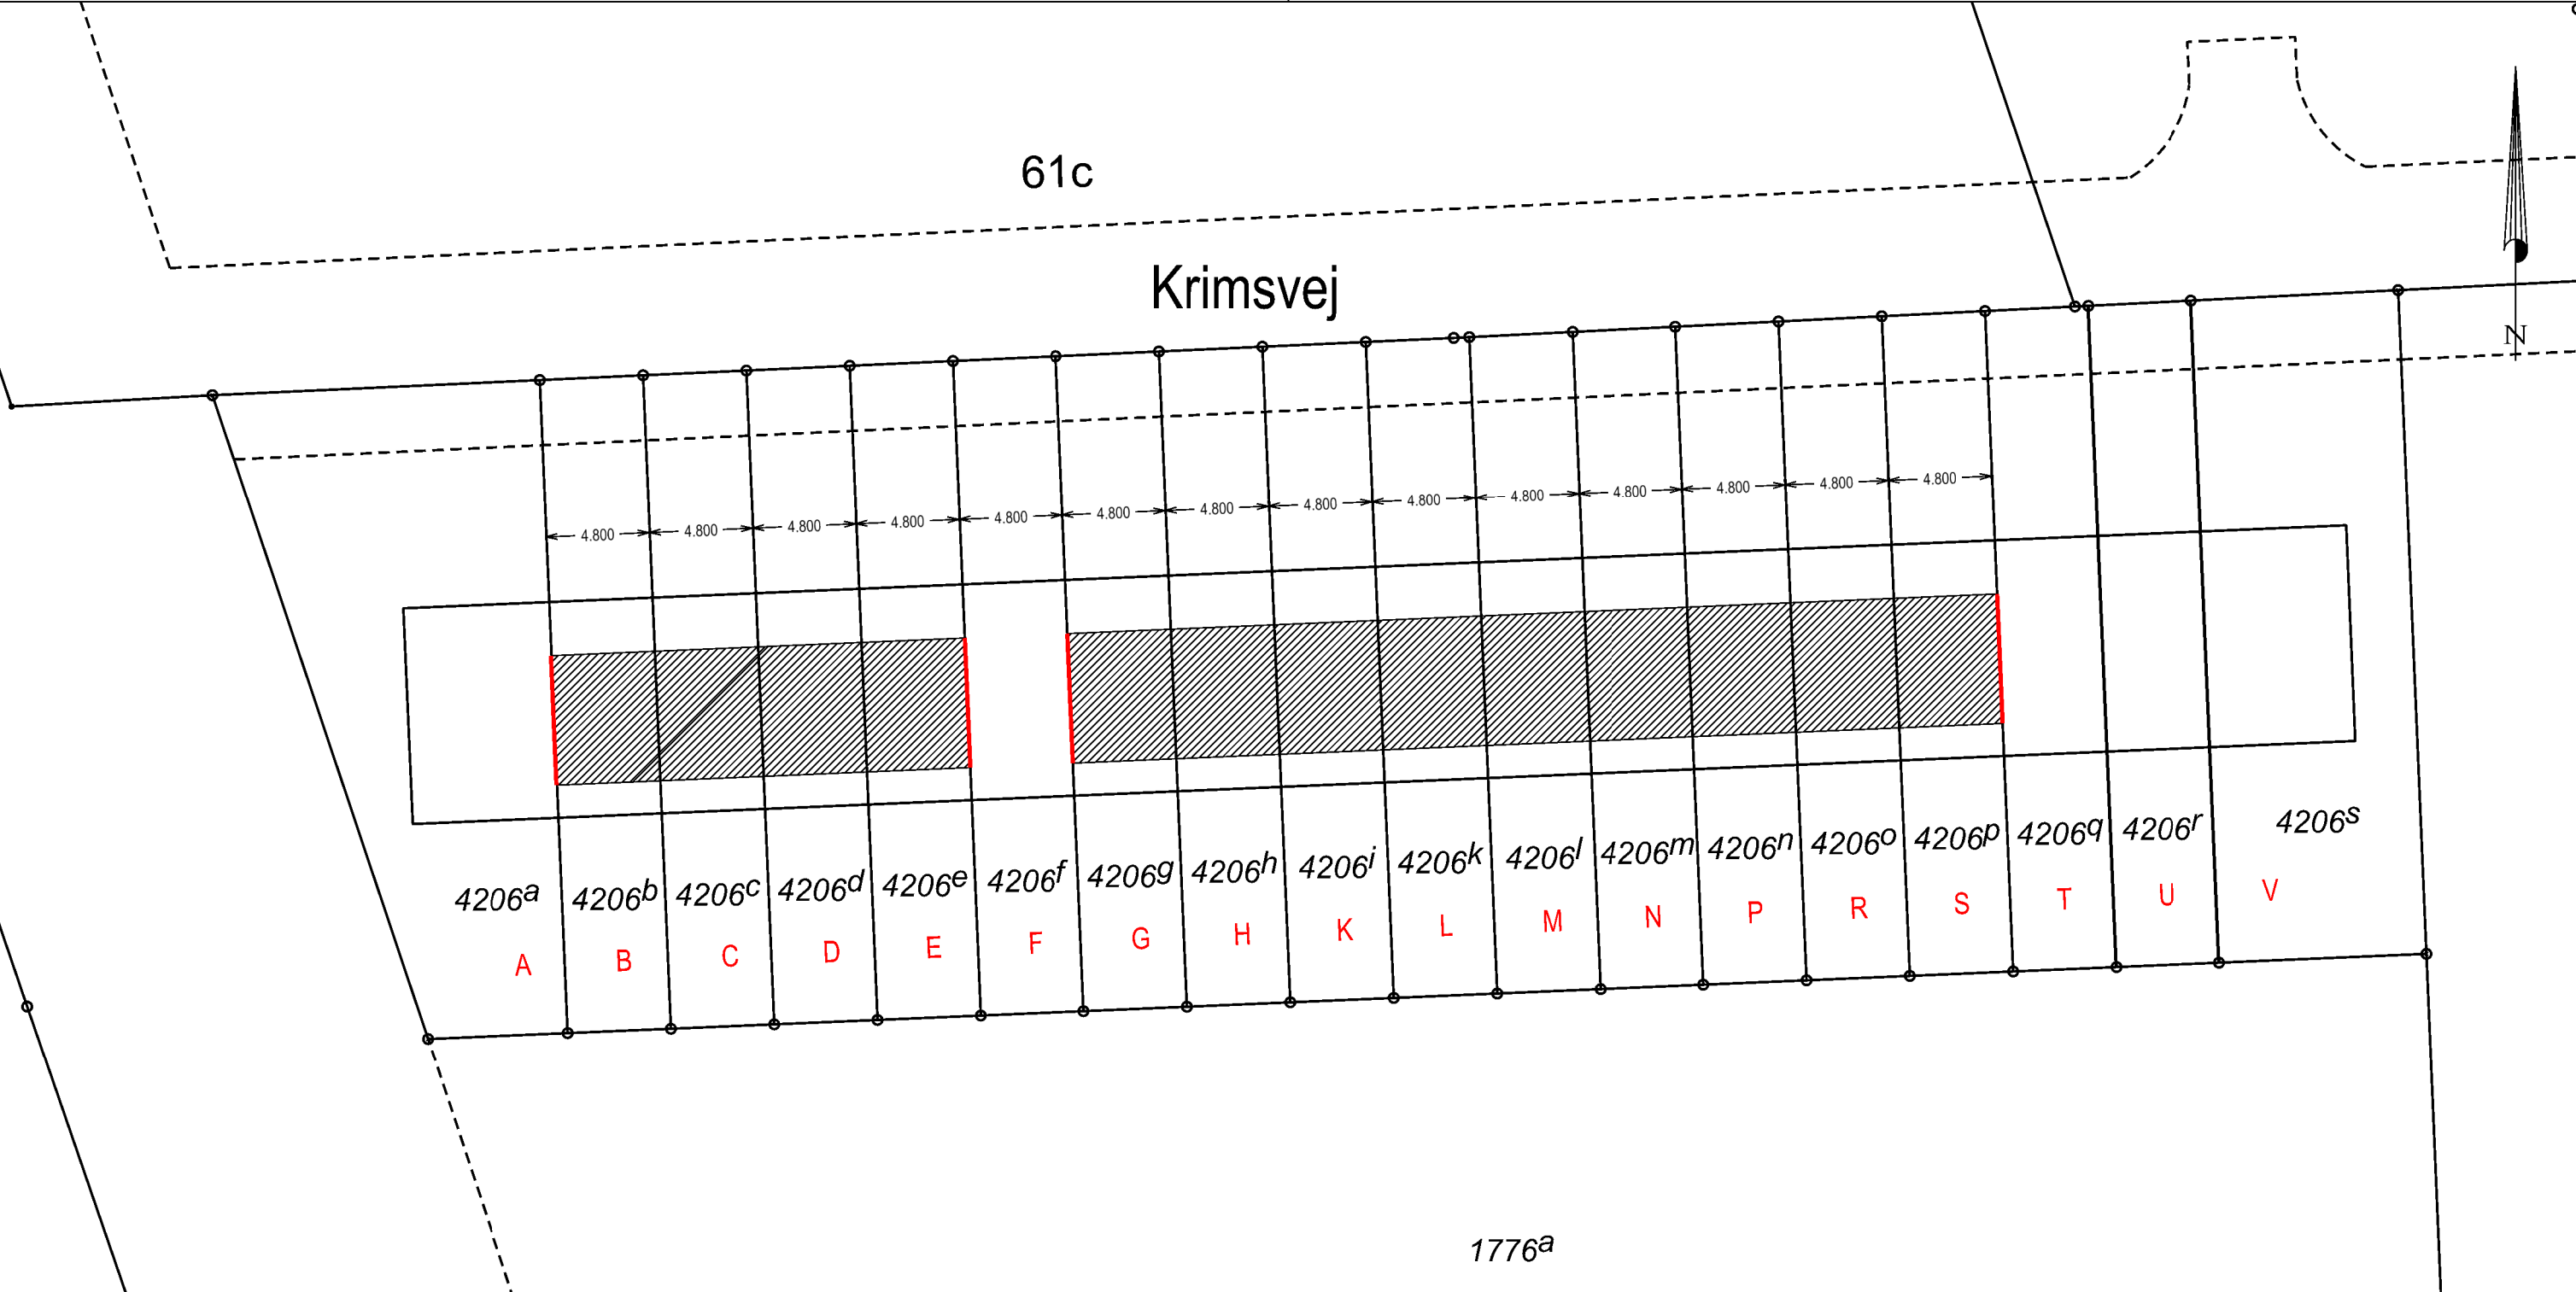


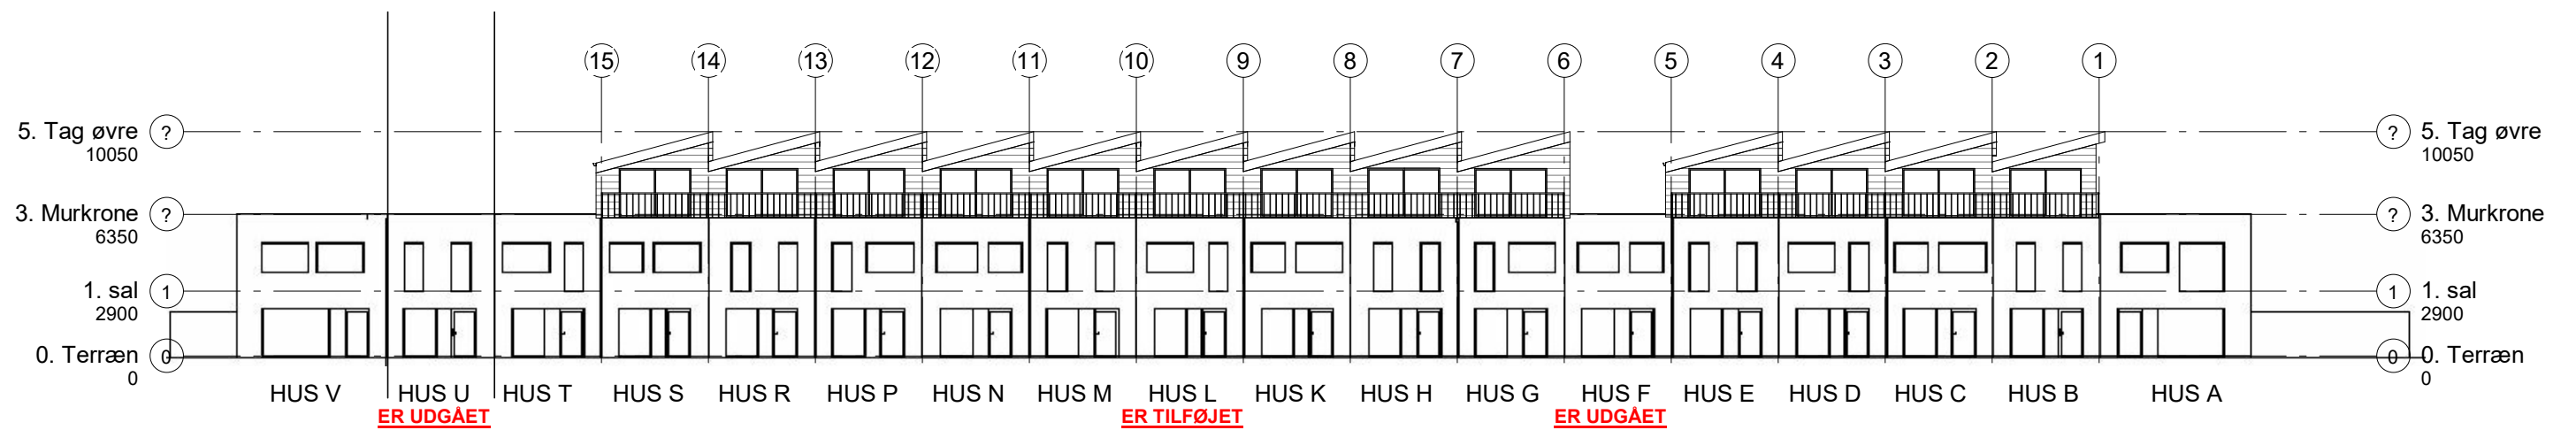

Tinglysningsrids
Matr.nr. 4206a, 4206f og 4206q
Sundbyøster, København
Kommune: Københavns
Udfærdiget til brug ved tinglysning af bygningers overskridelse over skel.

Signatur:
— Skeloverskridelse

Skel ifølge digitalt matrikelkort med evt. lokal kortopretning. Der tages forbehold for evt. uoverensstemmelse mellem matrikelkort og den gældende ejendomsgrænse.
Bygninger vist ved tagudhæng
Der må ikke måles på tinglysningsridset.

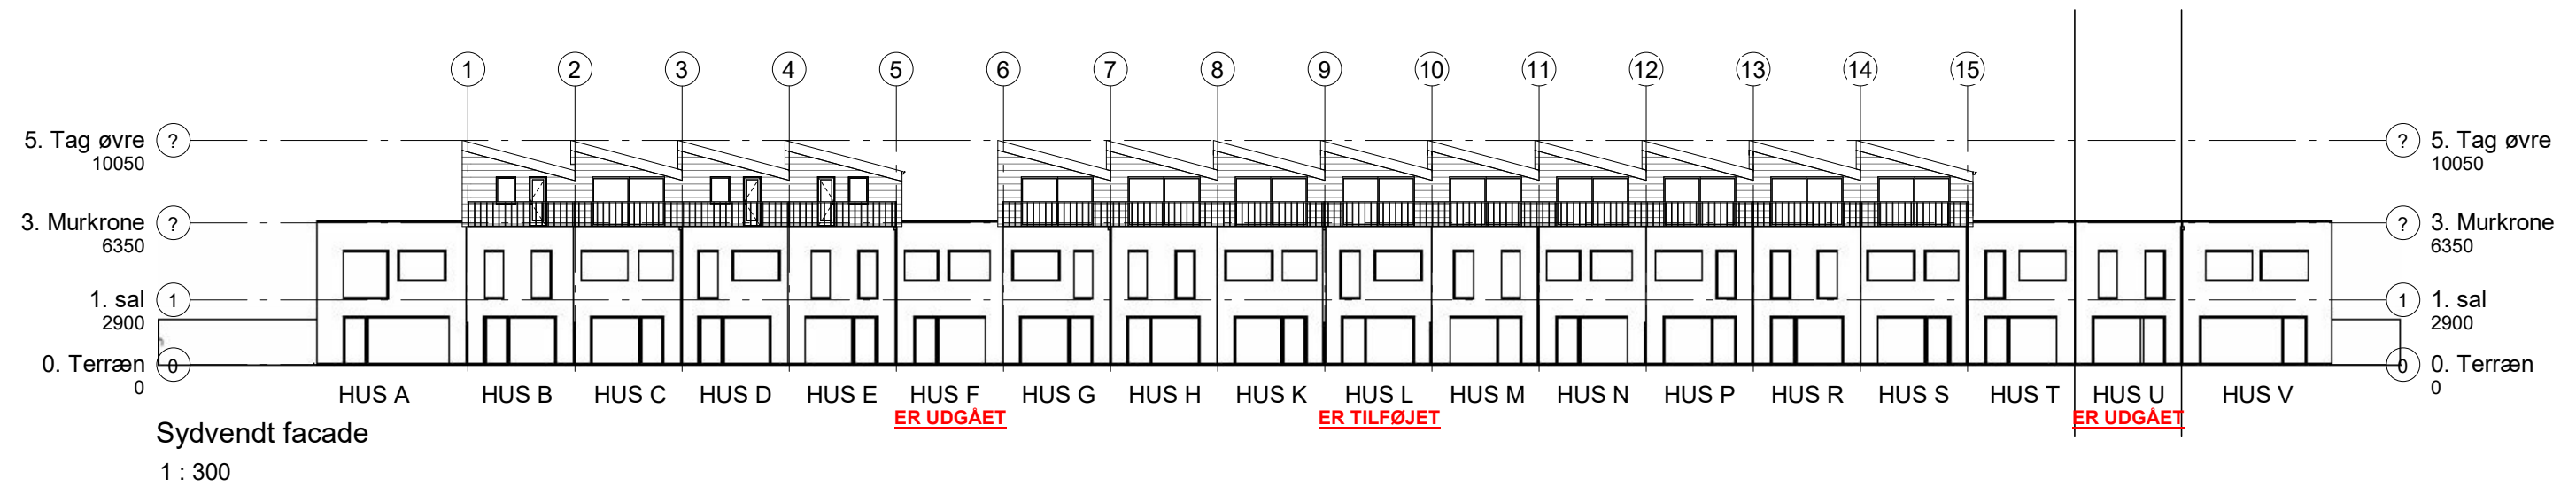

Nordvendt facade
1 : 300

Projektering
Projekt
Krimshusene
Krimsvvej 13

Emne
Opstalter Nord + Syd

LOGIK & CO.

Format A3
Sag: 21011
Tegn. YBV
Kontrol EO
Dato 10/06/20
Skala 1 : 300