


- - - Anlægsområde
- Fortov
- Cykelsti
- Overkørsel

EMDRUPVEJ
 Bispebjerg
 Projektforslag
BILAG 4A




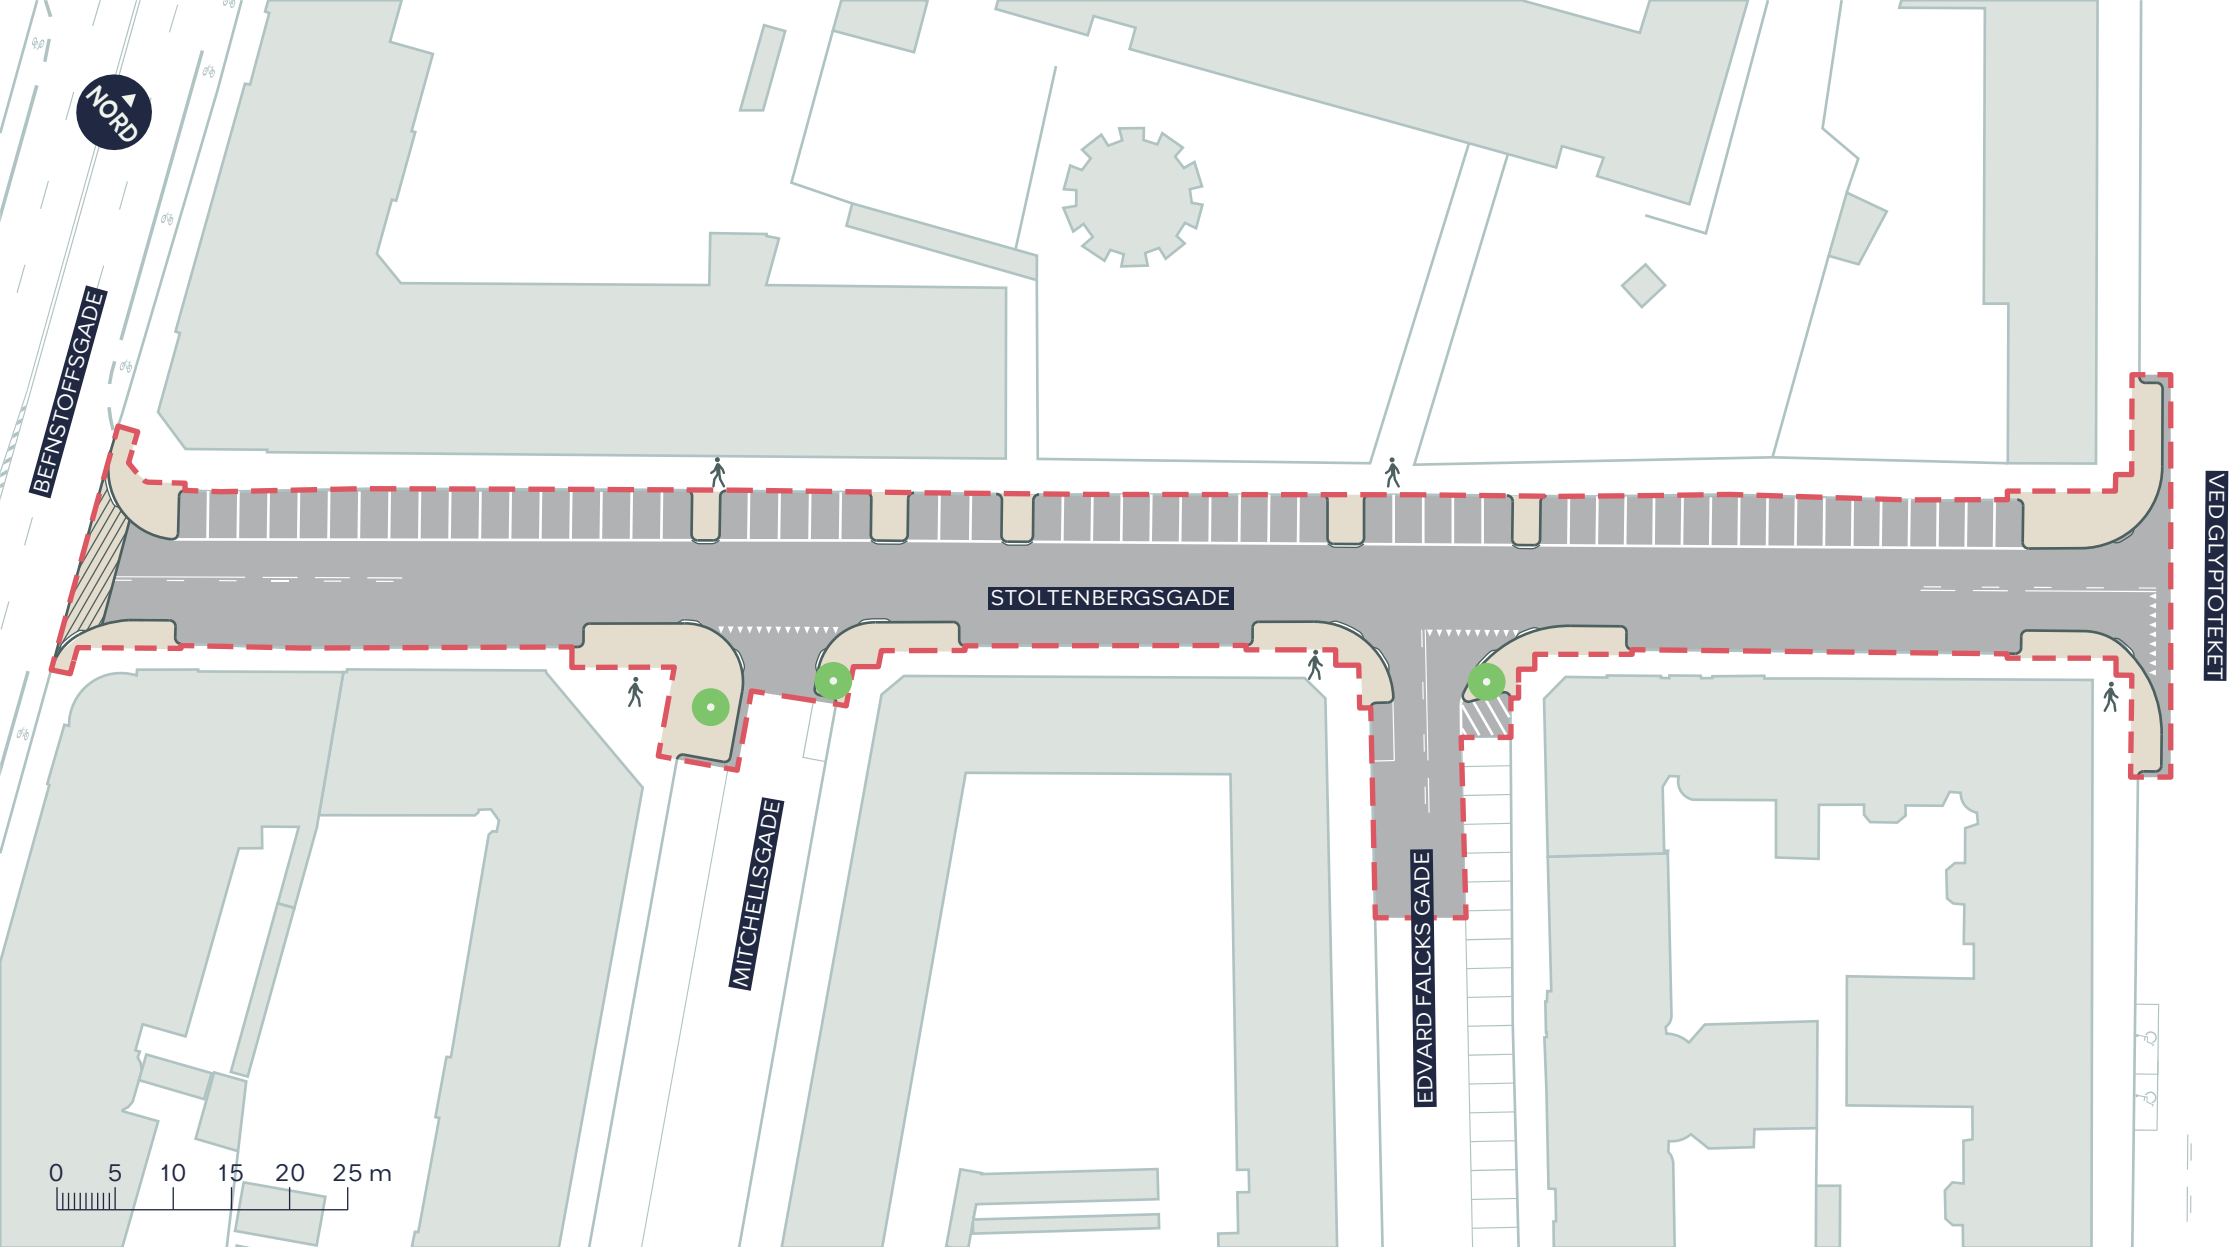

- Anlægsområde
- Fortov
- Overkørsel
- Mulighed for nyt træ, der dækkes af træpuljen (3 stk.)

STOLTENBERGSGADE
 Indre By
 Projektforslag
BILAG 4B



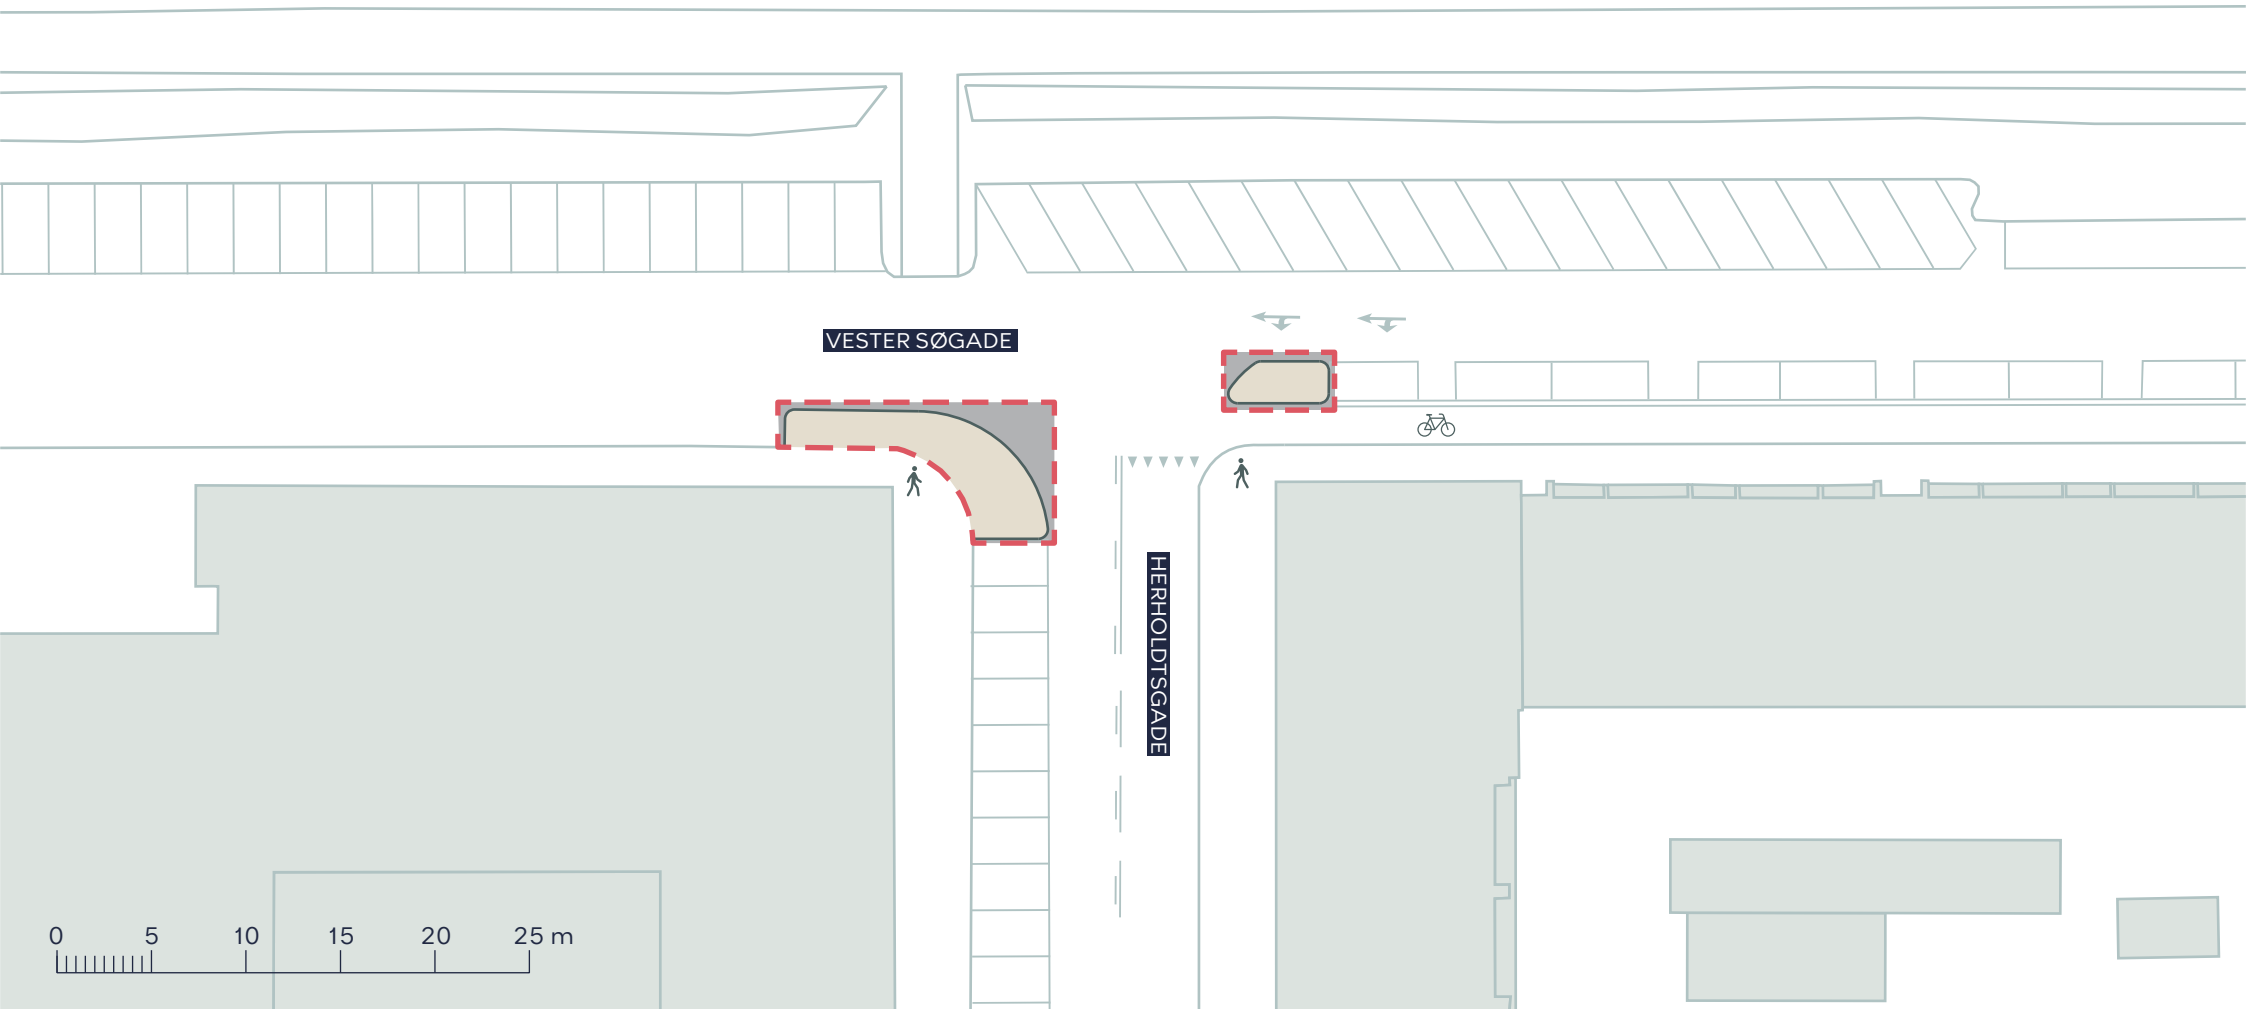

-  Anlægsområde
-  Fortov

VESTER SØGADE
Indre By
Projektforslag
BILAG 4C

