


BILAG 9

Forvaltningens forslag til ændringer til tegningsbilag

Ny tegning nr. 1 - Lokalplantillæggets område

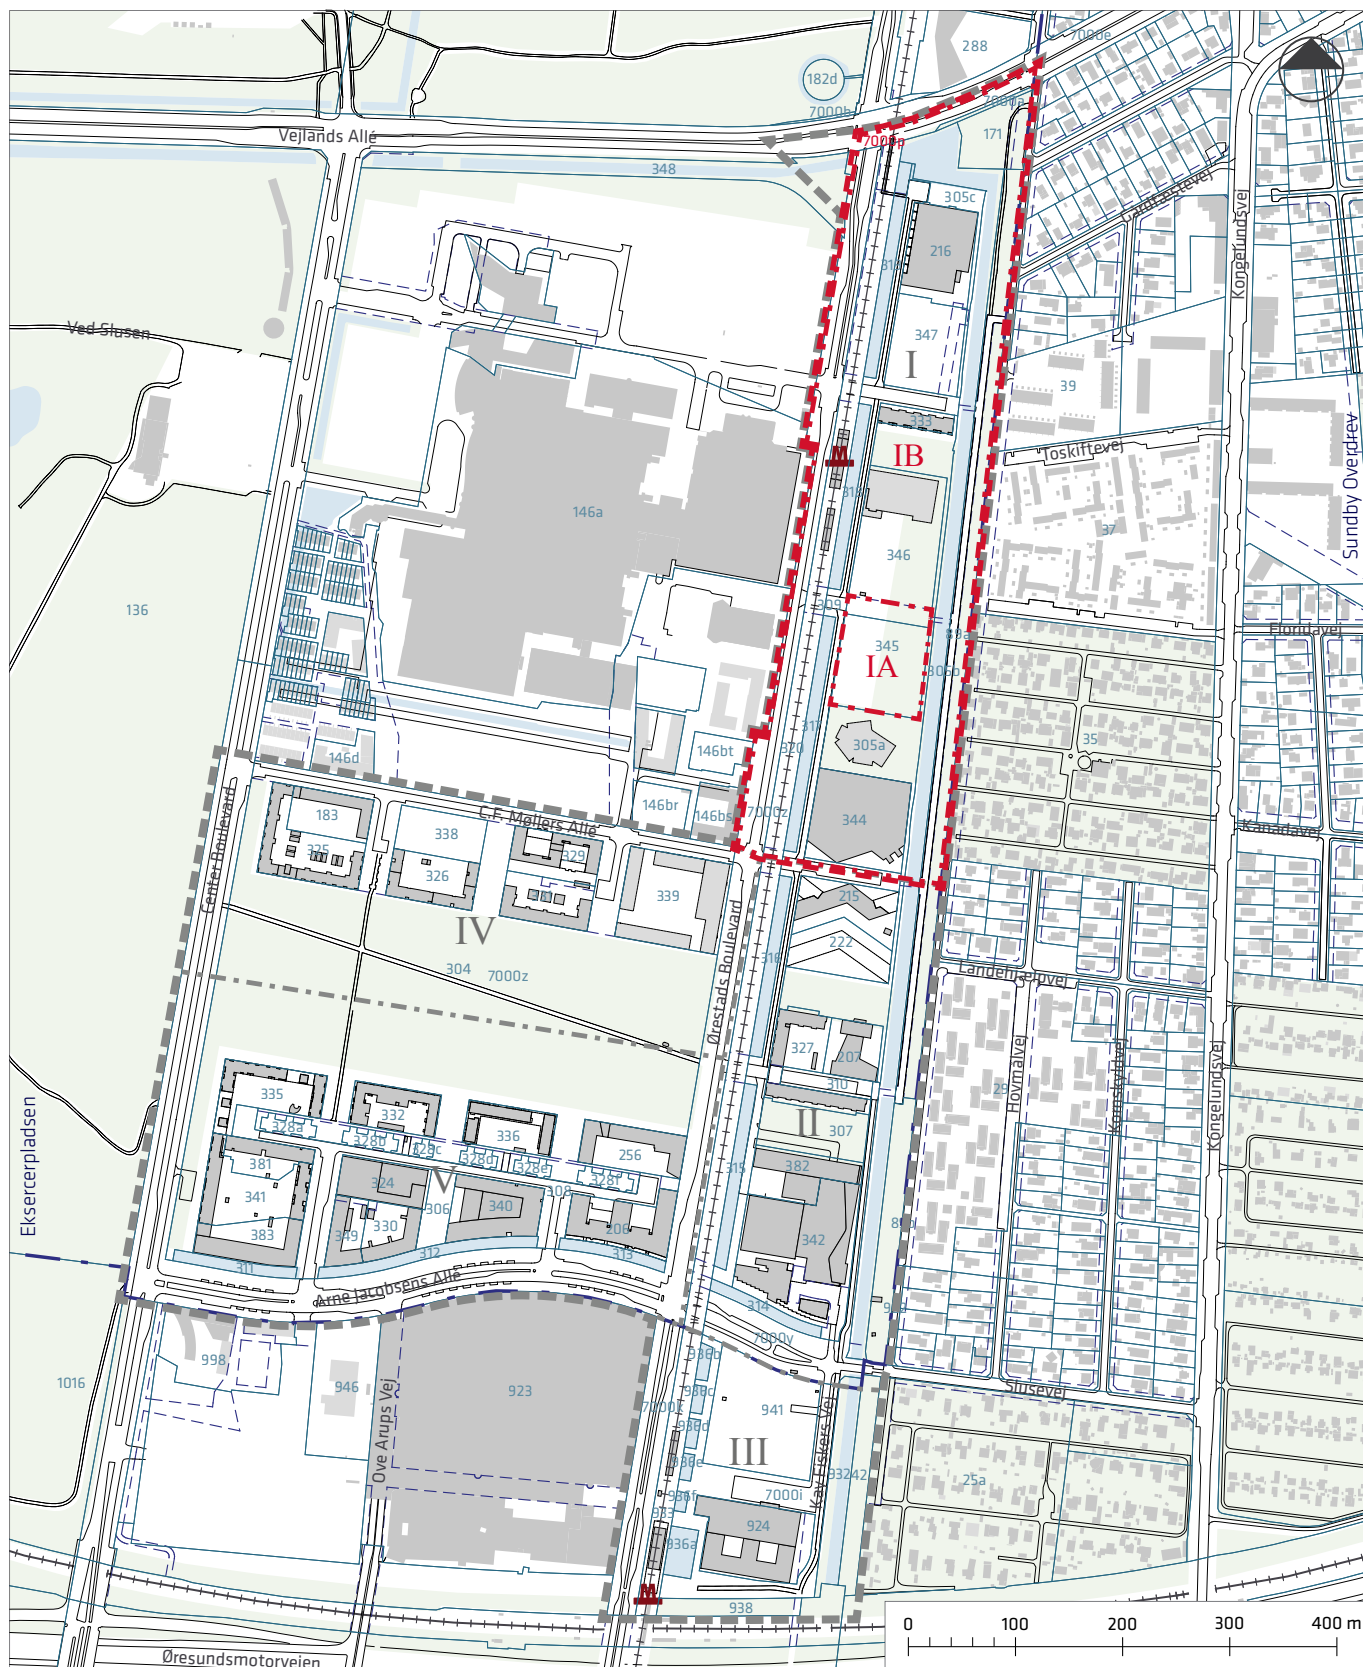

- Lokalplan nr. 309 Ørestad City Nord
- Grænse mellem underområder
- Ejerlavsgrense
- Lokalplantillæggets afgrænsning
- Matrikelskel
- Grænse mellem underområder i lokalplantillægget
- Vejvidelseslinje
- Matrikelskel
- Underområder i lokalplan nr. 309
- Underområder i lokalplantillægget