


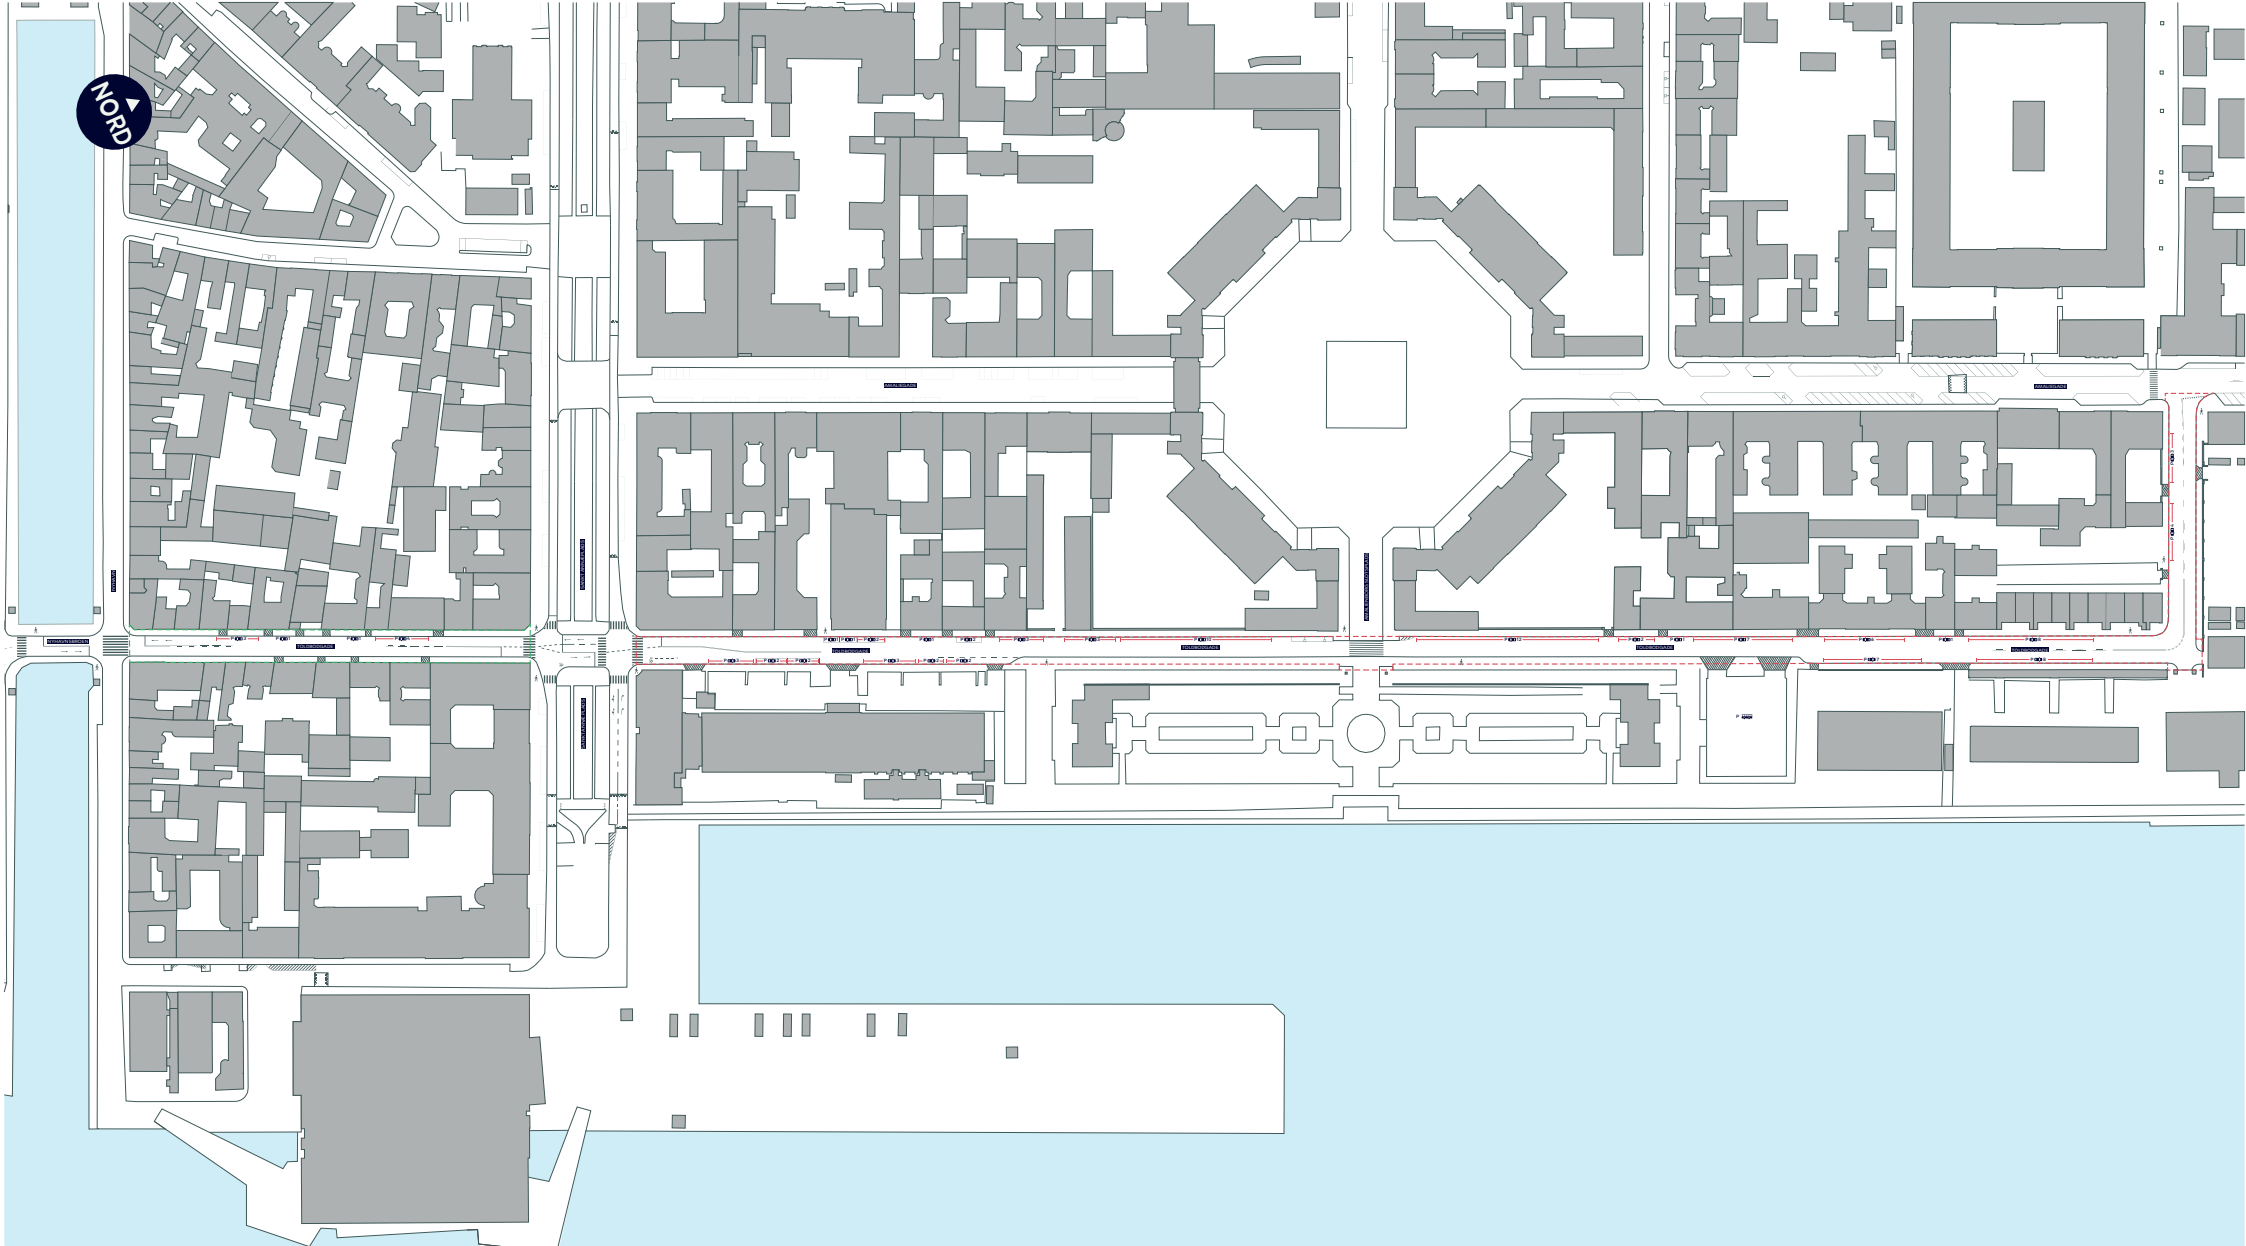

--- Anlægsområde


--- Vejenopretningsprojekt

Fortov

Overkørsel

TOLDBODGADE
Indre By
Eksisterende forhold
BILAG 3 SAMLET A




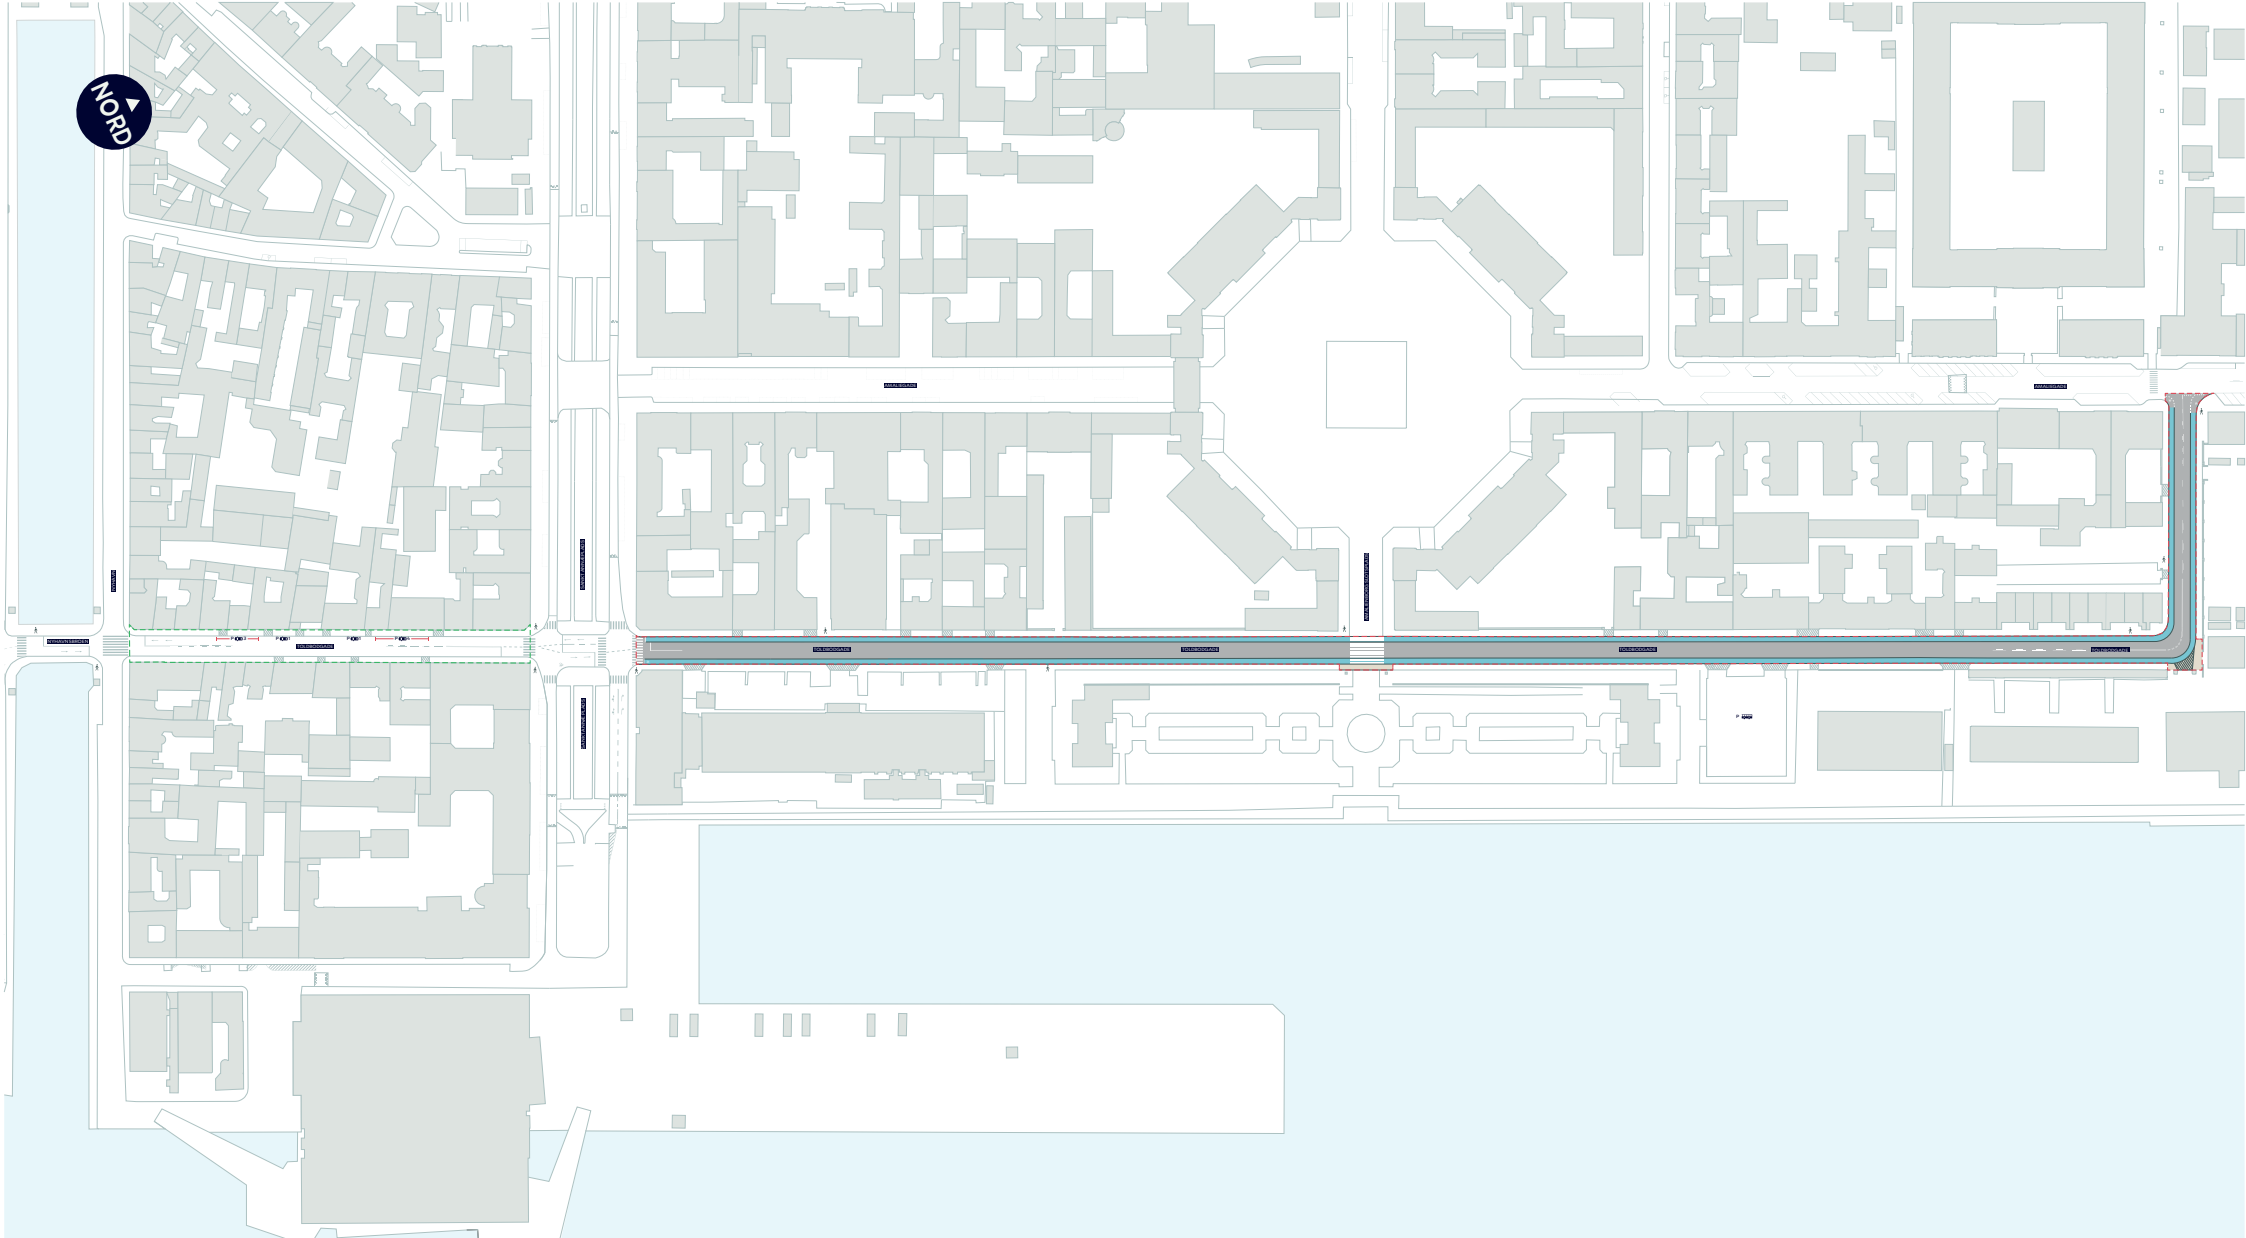

- Anlægsområde
- Vejenopretningsprojekt
- Cykelsti
- Fortov
- Overkørsel
- Eksisterende overkørsel

TOLDBODGADE
Indre By
Projektforslag
BILAG 3 SAMLET B



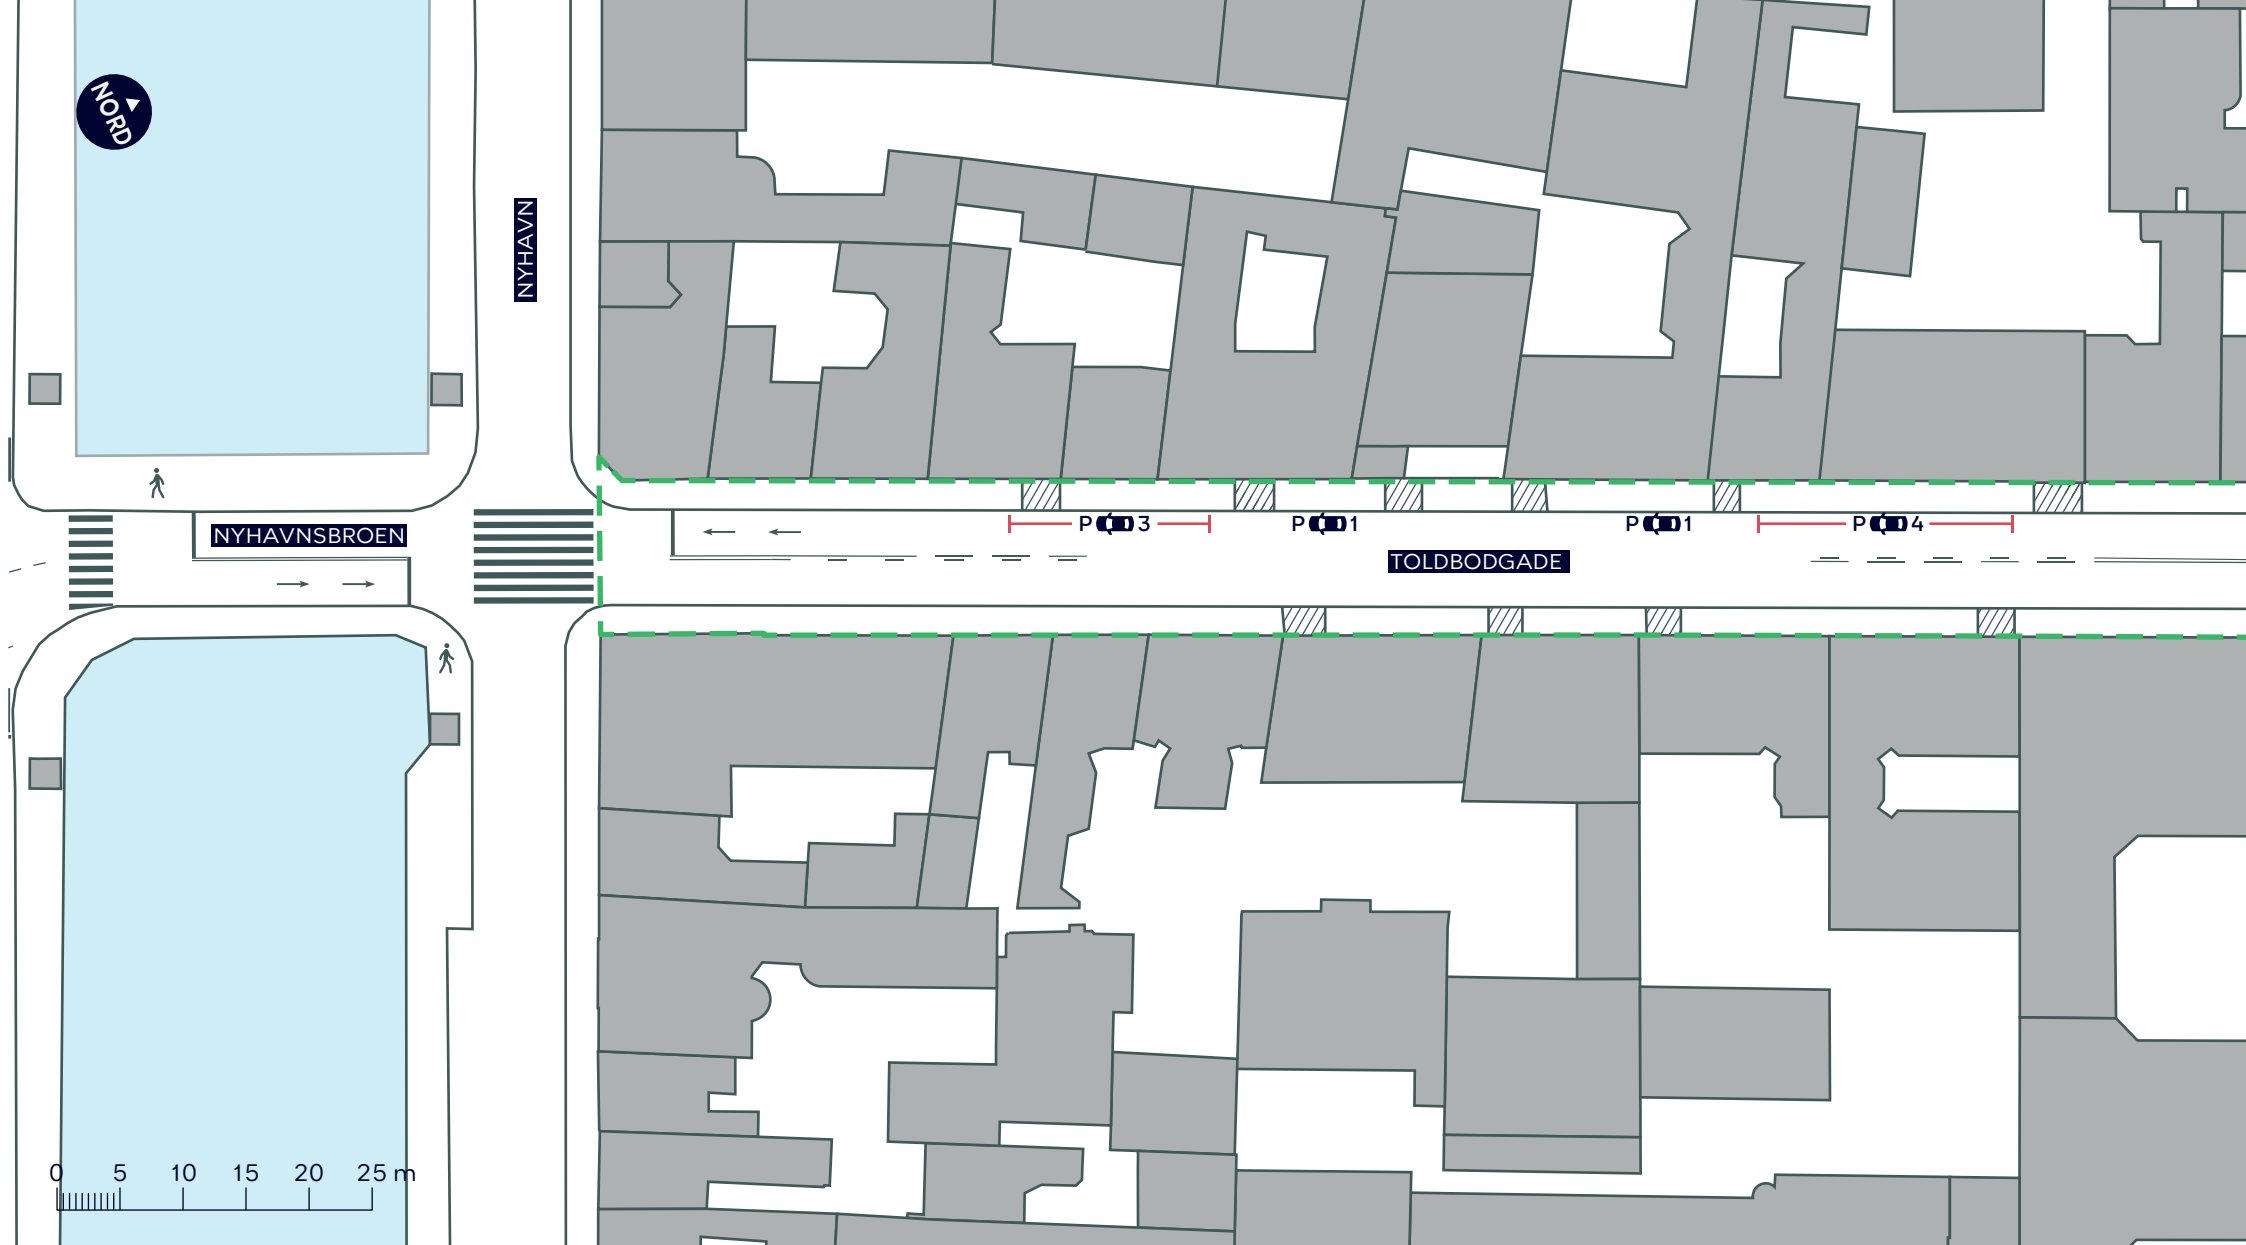

--- Anlægsområde

--- Vejgenopretningsprojekt

🚶 Fortov

//// Overkørsel

TOLDBODGADE

Indre By

Eksisterende forhold

BILAG 3 STRÆKNING 1A






- - - Anlægsområde
- - - Vejgenopretningsprojekt
- Cykelsti
- ///// Eksisterende overkørsel

TOLDBODGADE
Indre By
 Projektforslag

BILAG 3 STRÆKNING 1B



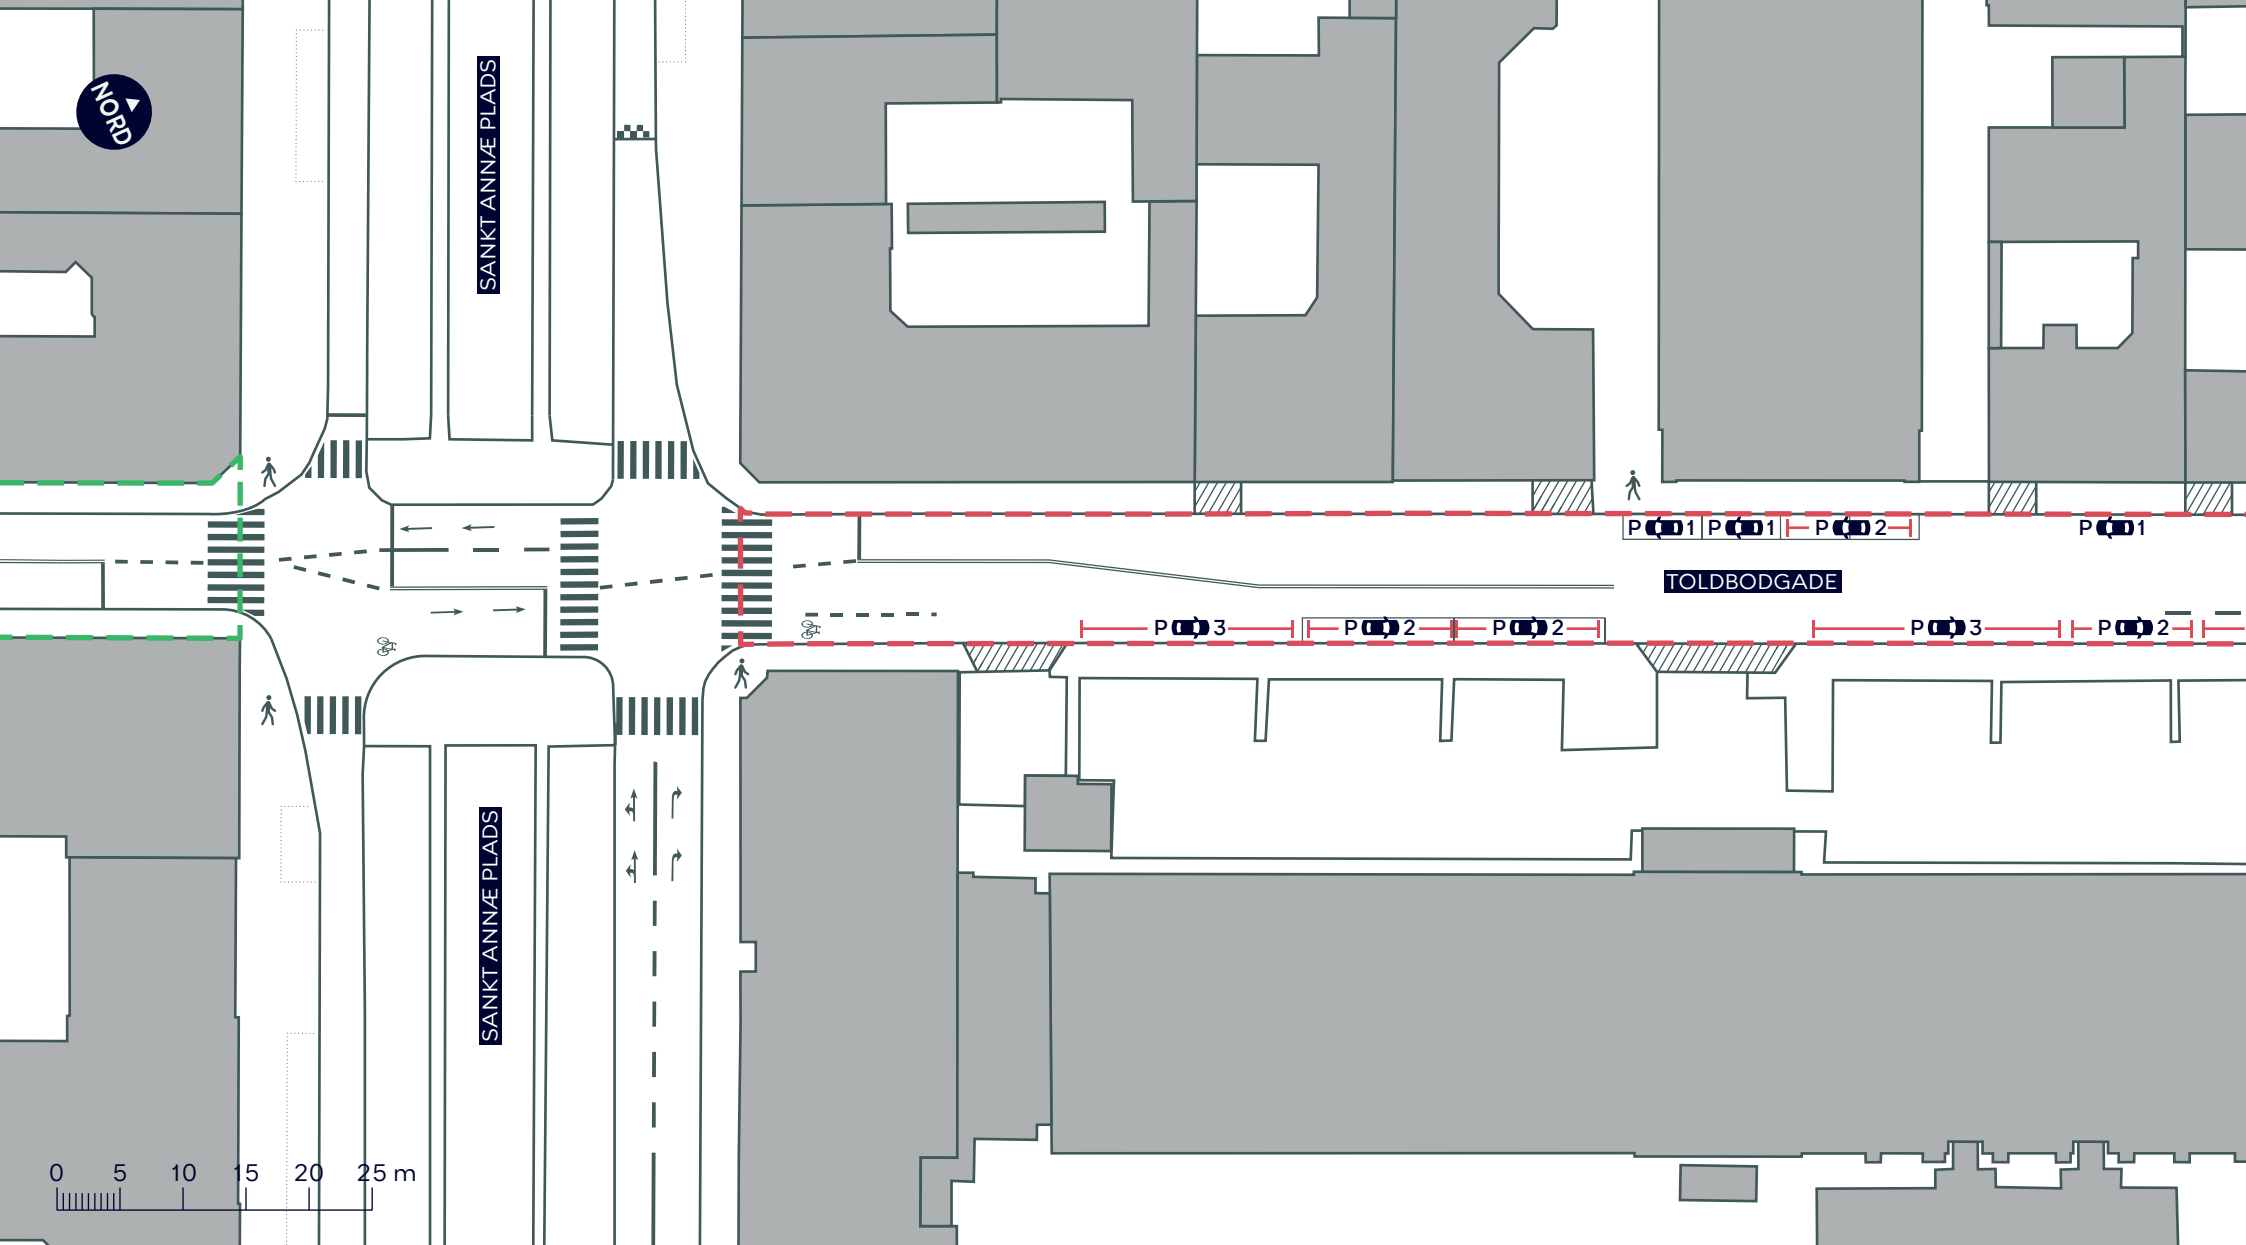

--- Anlægsområde

--- Vejenopretningsprojekt

Fortov

Overkørsel


TOLDBODGADE

Indre By

Eksisterende forhold

BILAG 3 STRÆKNING 2A




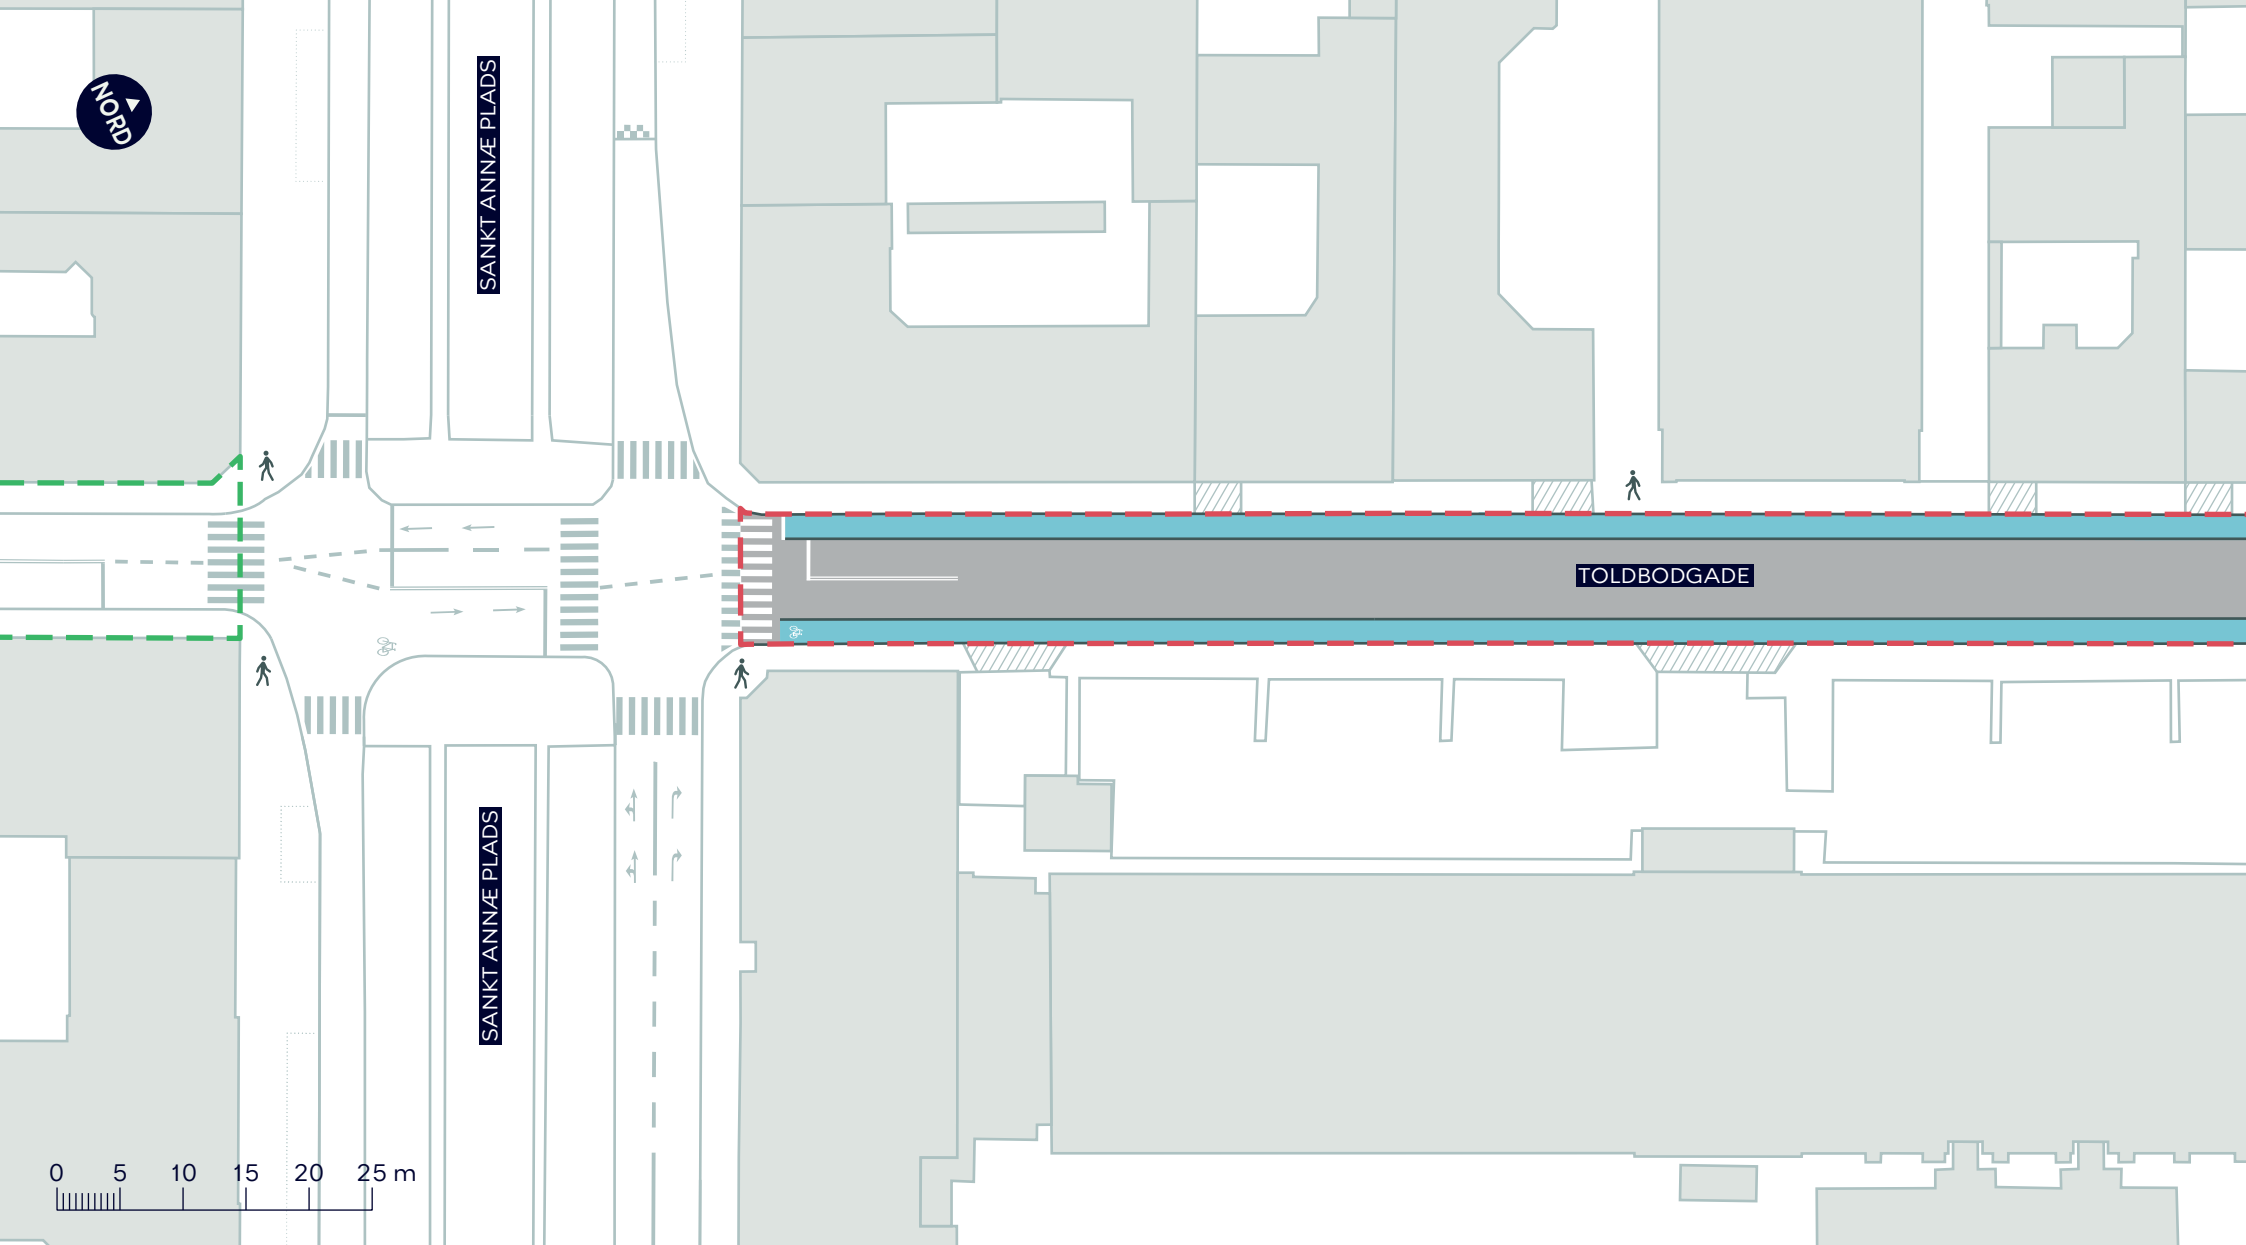

- Anlægsområde
- Vejgenopretningsprojekt
- Cykelsti
- ////// Eksisterende overkørsel

TOLDBODGADE
Indre By
Projektforslag
BILAG 3 STRÆKNING 2B



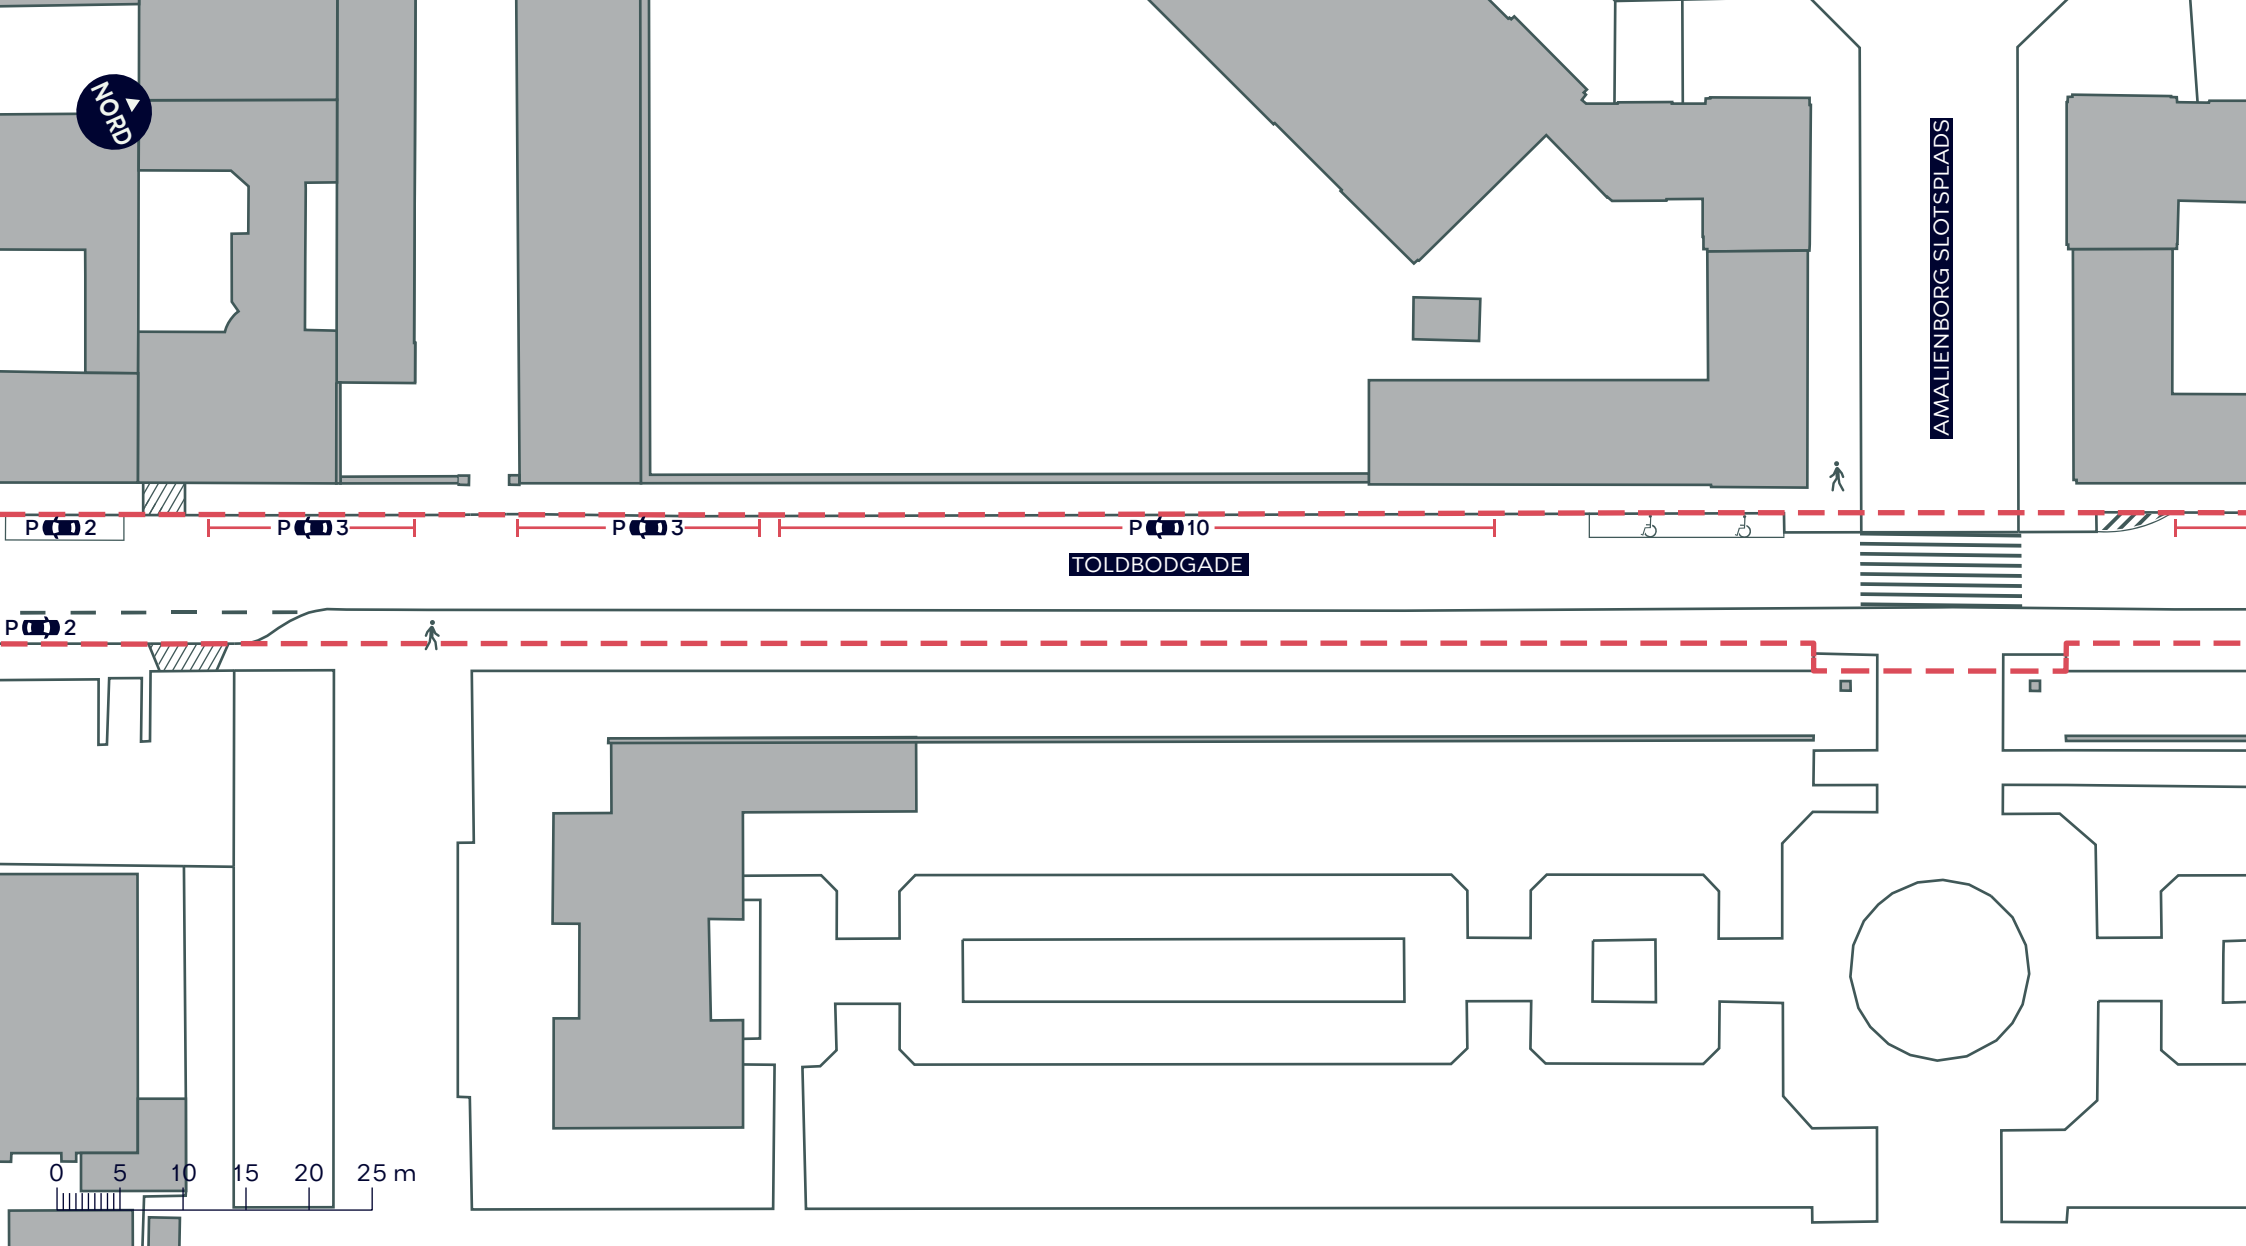

- Anlægsområde
- 🚶 Fortov
- //// Overkørsel

TOLDBODGADE
Indre By
Eksisterende forhold
BILAG 3 STRÆKNING 3A



NORD

AMALIENBORG SLOTSPLADS

TOLDBODGADE

0 5 10 15 20 25 m

--- Anlægsområde

■ Cykelsti

////// Eksisterende overkørsel


TOLDBODGADE

Indre By

Projektforslag

BILAG 3 STRÆKNING 3B



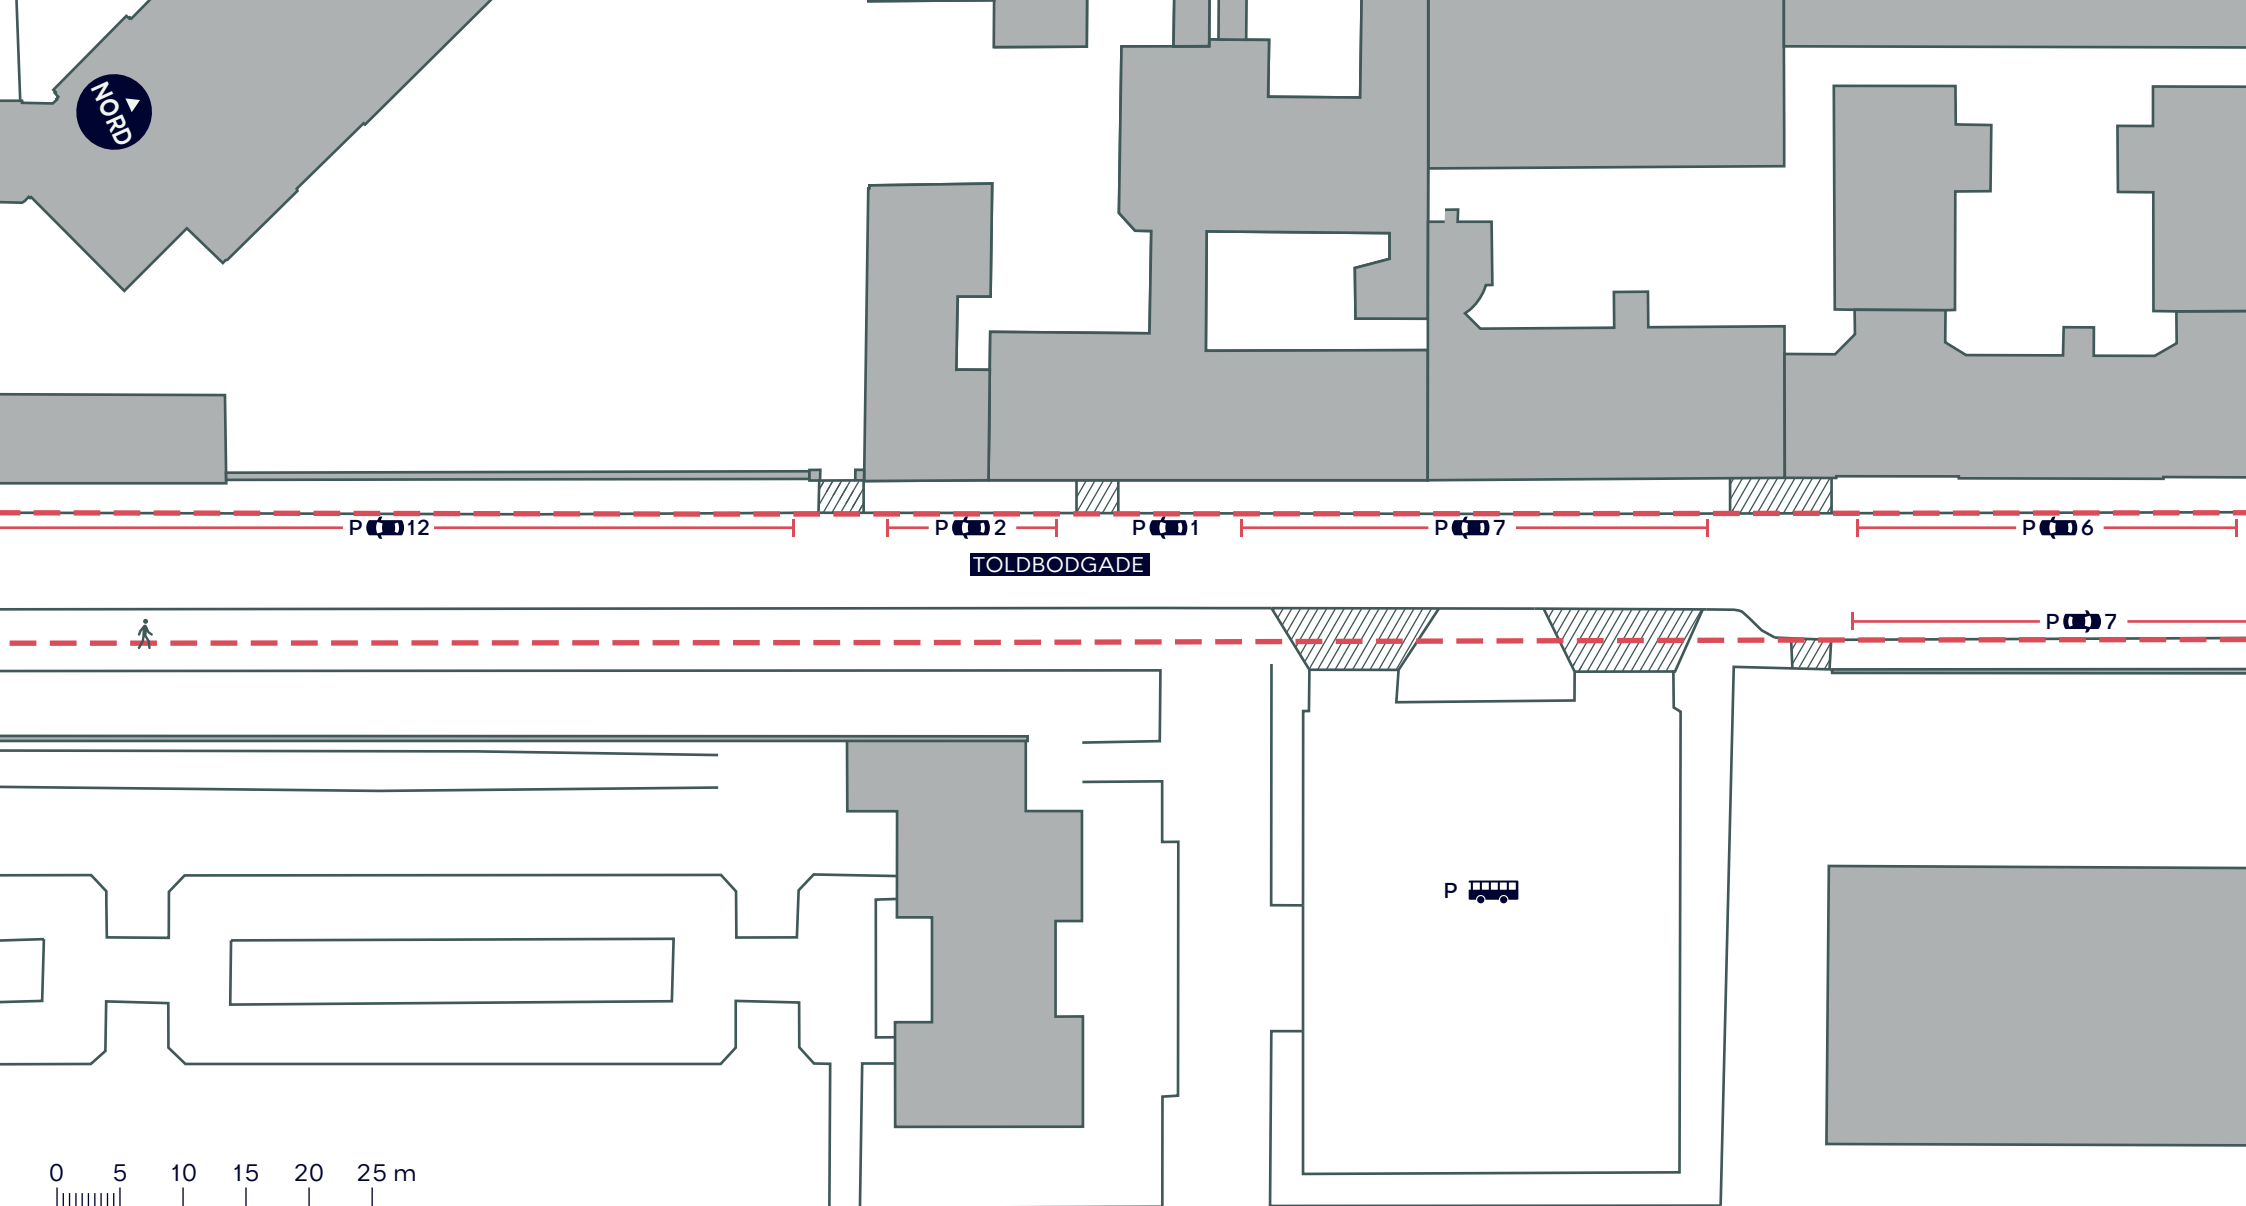

- Anlægsområde
- 🚶 Fortov
- //// Overkørsel

TOLDBODGADE
Indre By
Eksisterende forhold
BILAG 3 STRÆKNING 4A



NORD

TOLDBODGADE

P 

0 5 10 15 20 25 m

--- Anlægsområde

■ Cykelsti

////// Eksisterende overkørsel


TOLDBODGADE

Indre By

Projektforslag

BILAG 3 STRÆKNING 4B



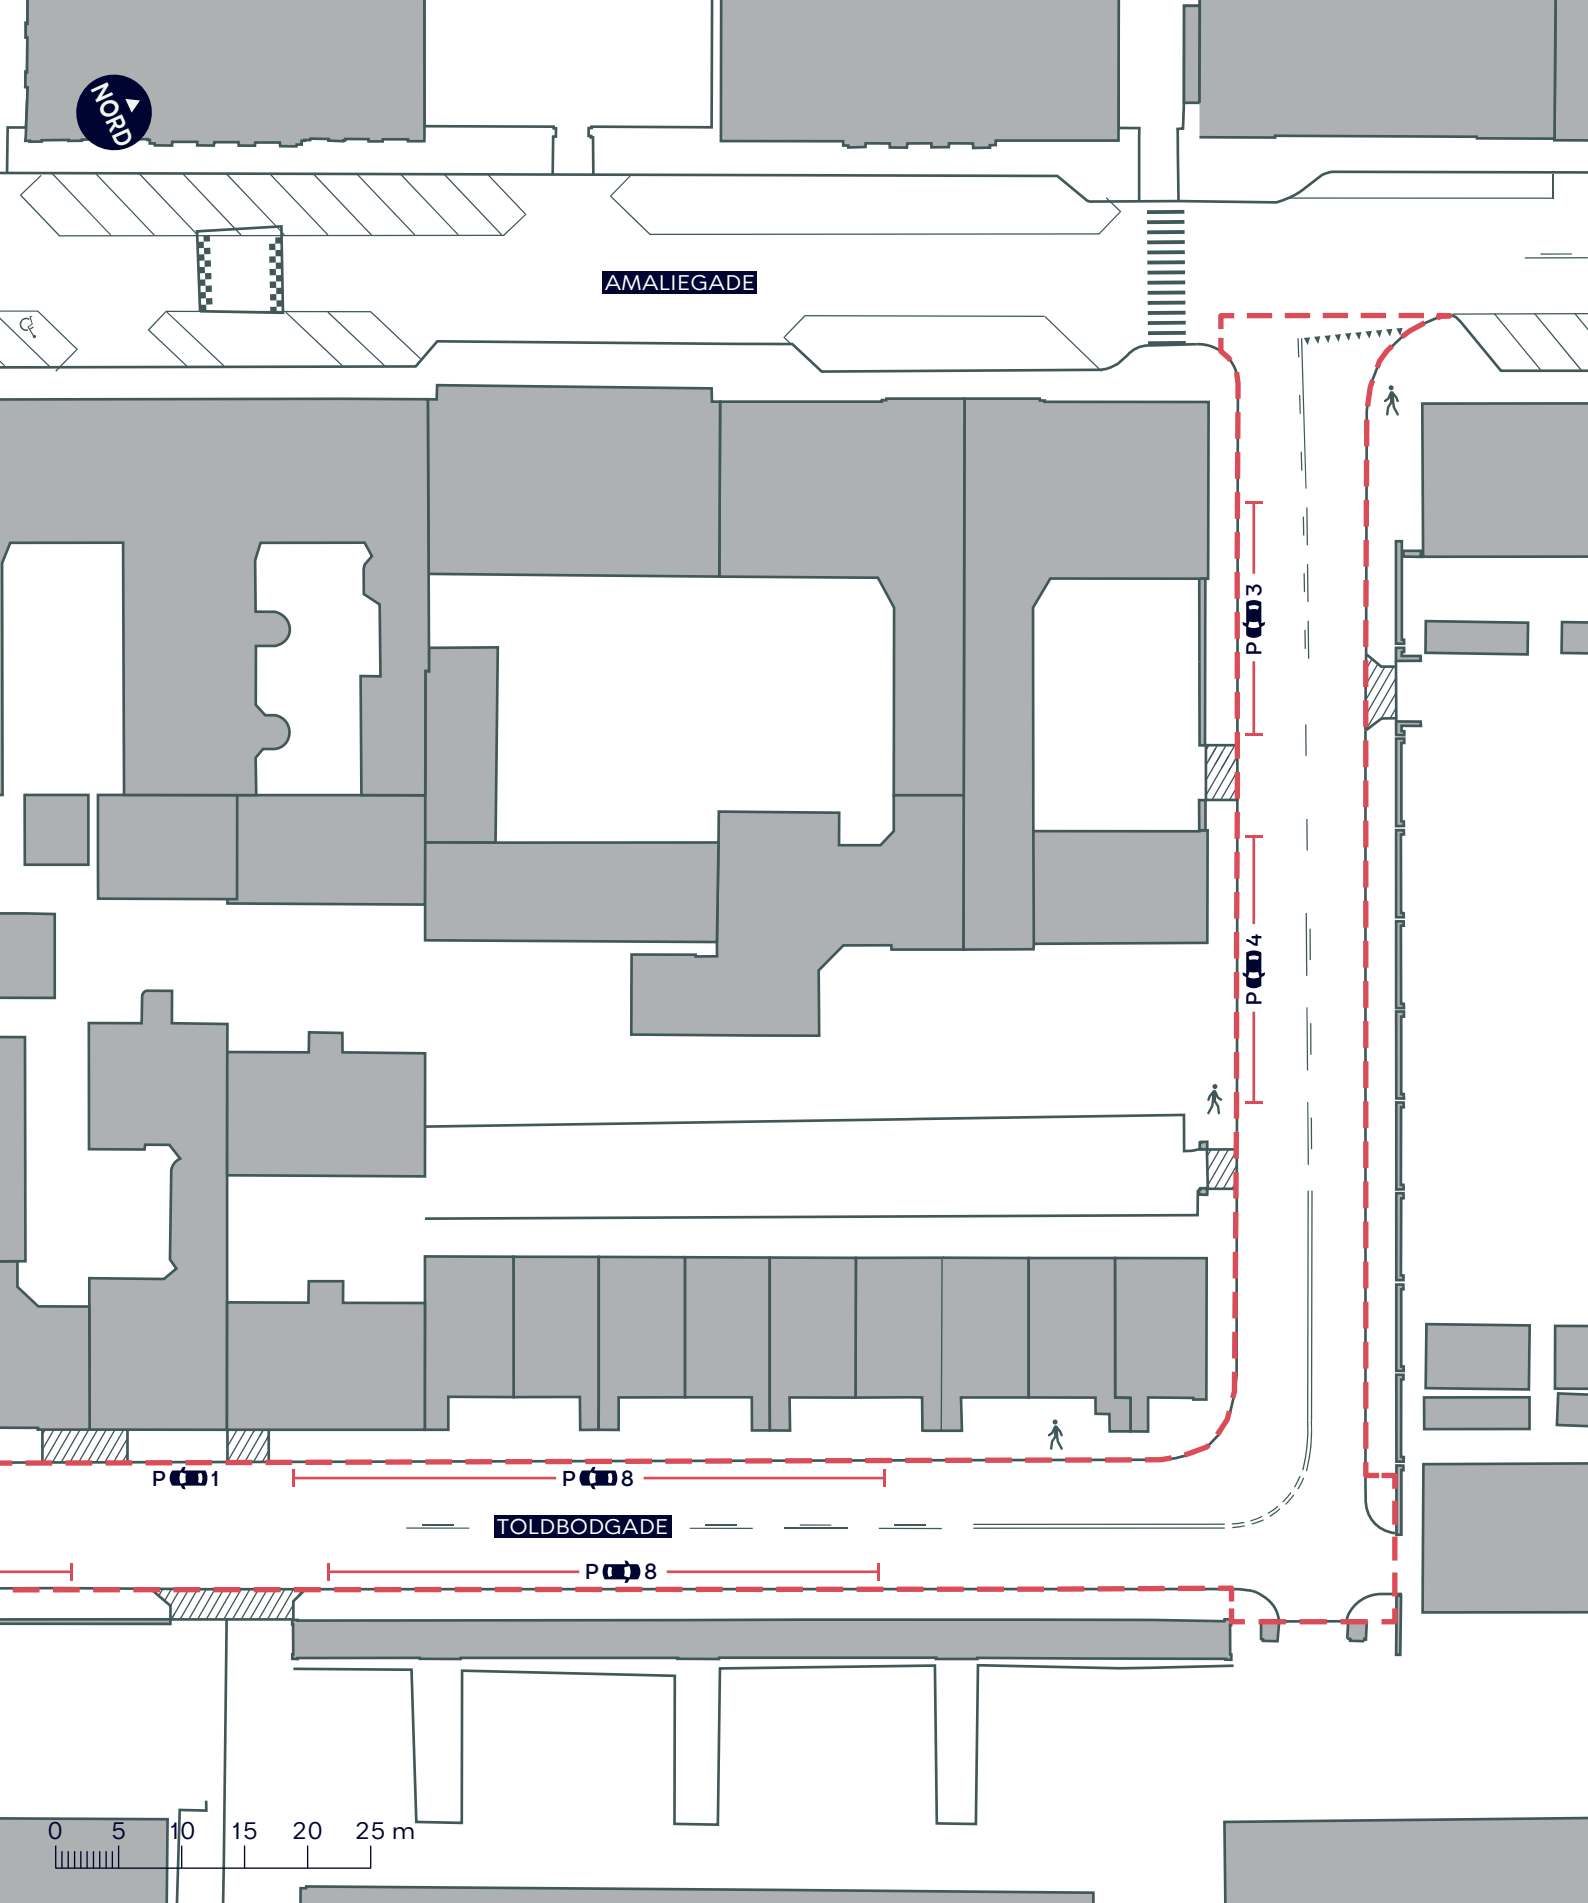

--- Anlægsområde

🚶 Fortov

//// Overkørsel

TOLDBODGADE

Indre By

Eksisterende forhold

BILAG 3 STRÆKNING 5A





AMALIEGADE

TOLDBODGADE

0 5 10 15 20 25 m

--- Anlægsområde

■ Cykelsti

■ Fortov

/// Overkørsel

TOLDBODGADE

Indre By

Projektforslag

BILAG 3 STRÆKNING 5B

