

Signaturforklaring

- Projektgrænse
- Fortov
- Grus

- Græs
- Vildgræs
- Gummi
- Granit/fliser

- Modstrøms cykelbane
- Overkørsel/hævet flade
- Kørselsretning
- Lysmast


- Nyt træ
- Eks. træ
- Græsbakke

Carlsberg, Sønder Boulevard

Projektforslag

Bilag 2a



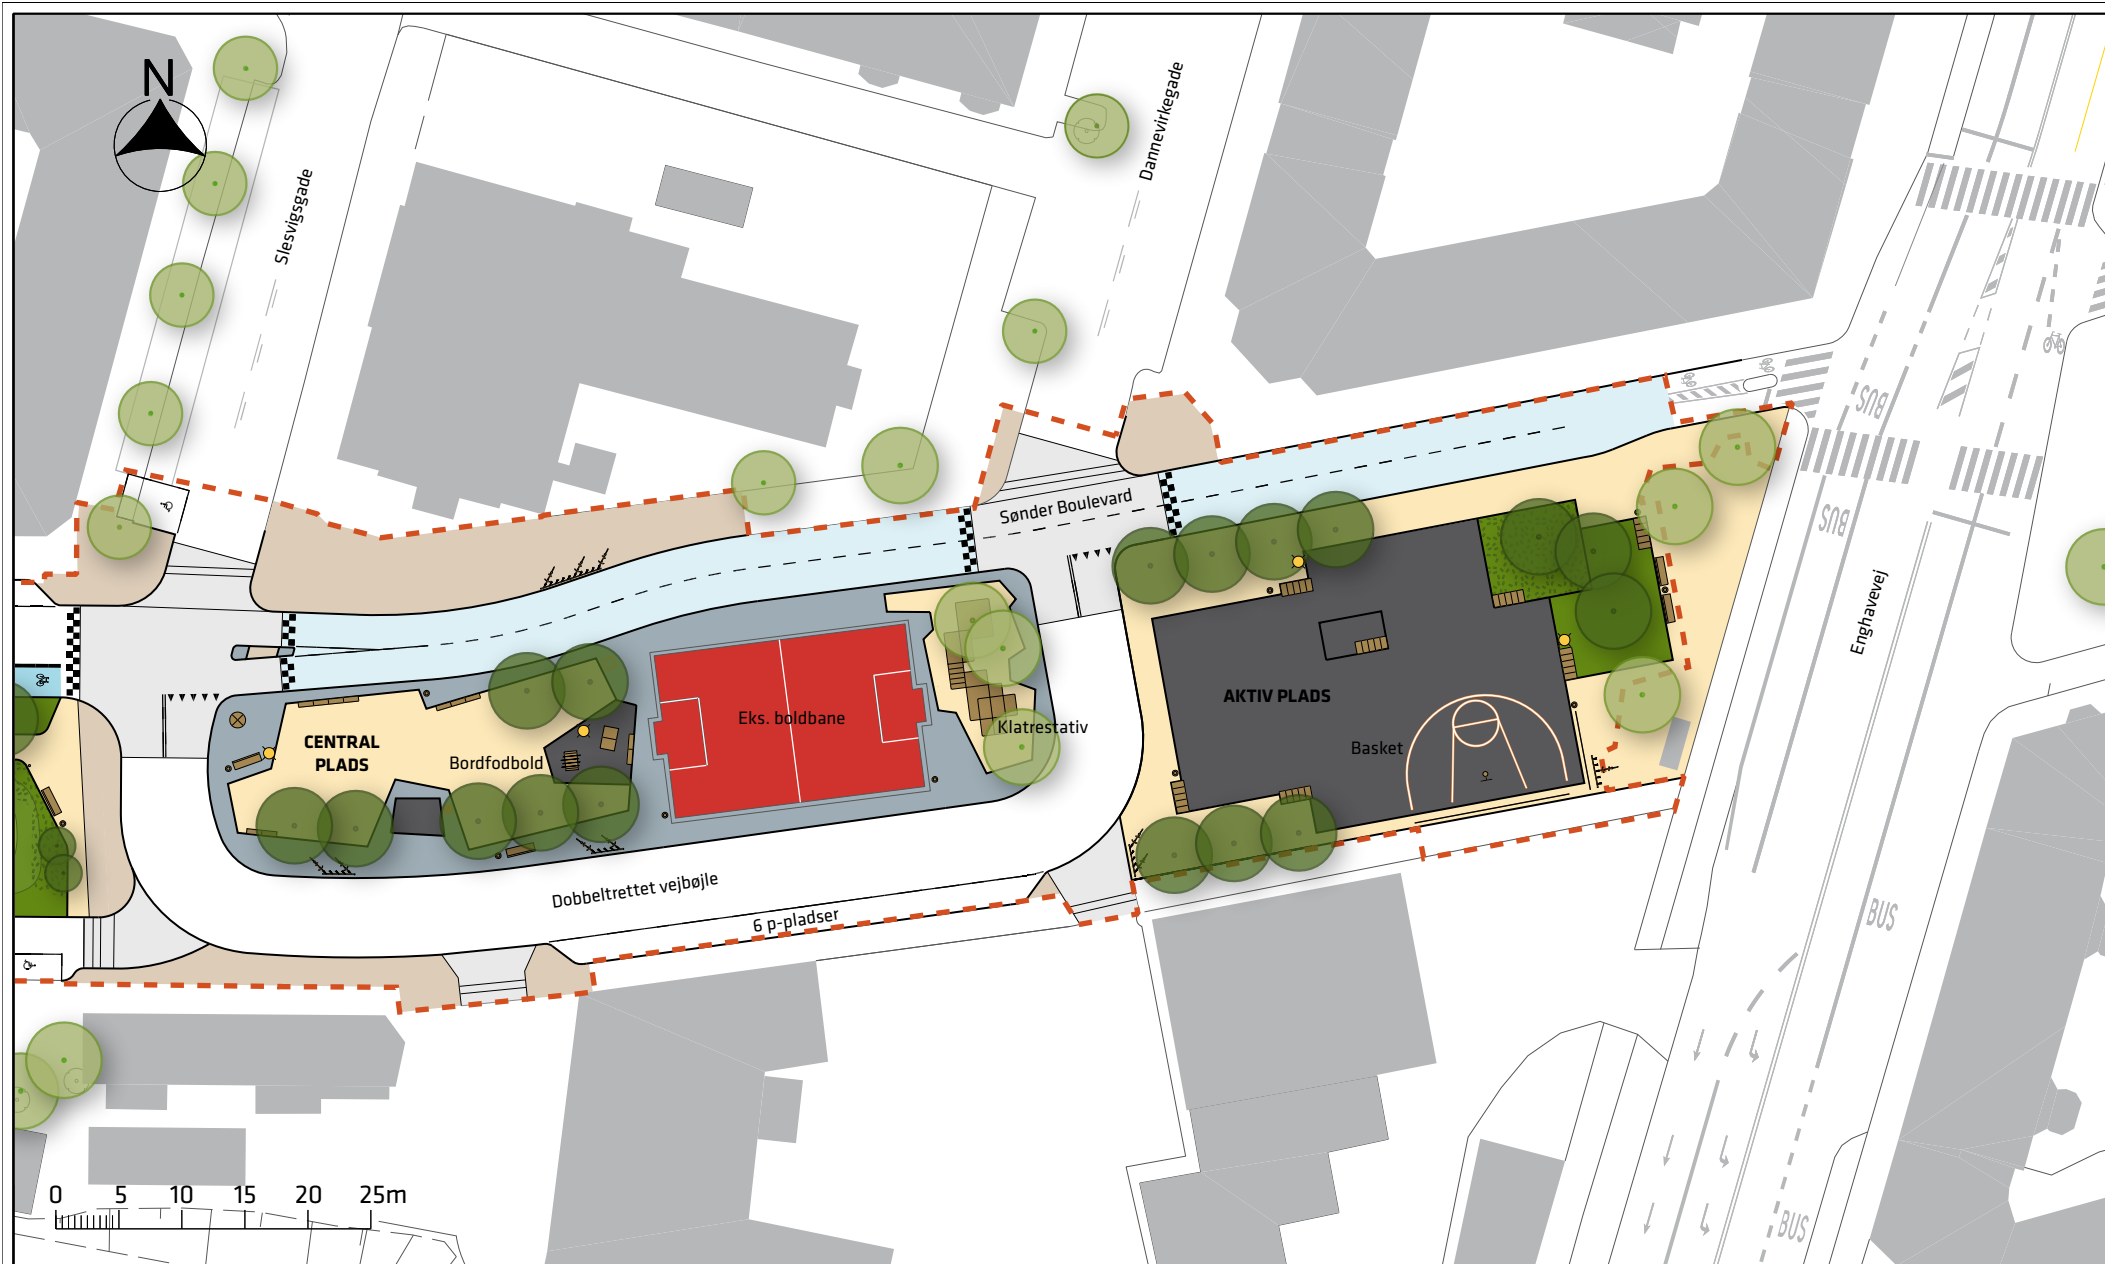

Signaturforklaring

- |  |               |  |               |  |                        |  |          |
|--|---------------|--|---------------|--|------------------------|--|----------|
|  | Projektgrænse |  | Græs          |  | Overkørsel/hævet flade |  | Nyt træ  |
|  | Fortov        |  | Vildgræs      |  | Dobeltrettet cykelrute |  | Eks. træ |
|  | Grus          |  | Asfalt        |  | Cykelstativ            |  | Lysmast  |
|  |               |  | Granit/fliser |  |                        |  |          |

Carlsberg, Sønder Boulevard

Projektforslag

Bilag 2b

