

BAGGRUND

Børne- og Ungdomsforvaltningen fik på budget 2014 9,2 mio. kr. til at udvide klub-faciliteterne på Smedetoften 12 gennem inddragelse og ombygning af Smedetoften 14. Tegnestuen Vandkunsten udarbejder byggeprogram for bygningen, der ombygges 2014-16. Der er udarbejdet skitse på potentialet i at medtænke friarealerne, så der udvikles et åbent og trygt byrum, der integrerer ungemiljøet i omgivelserne.

POTENTIALER

Skitserne er udviklet på baggrund af dialog med personale og unge fra klubben, borgere fra nærliggende bolig- og grundejerforeninger samt øvrige lokale aktører. Parterne pegede på en tryghedsvandring i april 2014 på et behov for styrket tryghed og sammenhæng i området gennem:

- Trafiksikring - prioritering af bløde trafikanter
- Mødesteder
- Sammenhæng mellem forskellige boligtyper og funktioner
- Grønne opholds-/aktivitetssteder for beboere og besøgende
- Et stærkt åbent ungemiljø med voksenkontakt og familieaktiviteter
- Belysning
- Muligheder for partnerskab omkring vedligehold og drift af området på tværs af matrikler

Byrummet kan evt., hvis det besluttet, realiseres inden for eksisterende rammeaf-tale omkring ombygning af Smedetoften 14.



Området er idag nedslidt, usammenhængende og lukket inde bag høje mure. Den fysiske udformning bidrager ikke til at skabe et trygt møde mellems klubbens brugere og de omkringliggende naboer.

PLACERING




Området omkring klubben er præget af mange boliger, både almene boliger, almen bolig+, grundejerforeninger, andelsboliger. Der ligger en række attraktioner og funktioner i tæt på.



Øverst visualisering af muligt byrum ved Klub Smedetoften. Nederst referencebilleder til frugtland, boldbane på asfalt og sammenhængende belægning på tværs af byrum.


VISION

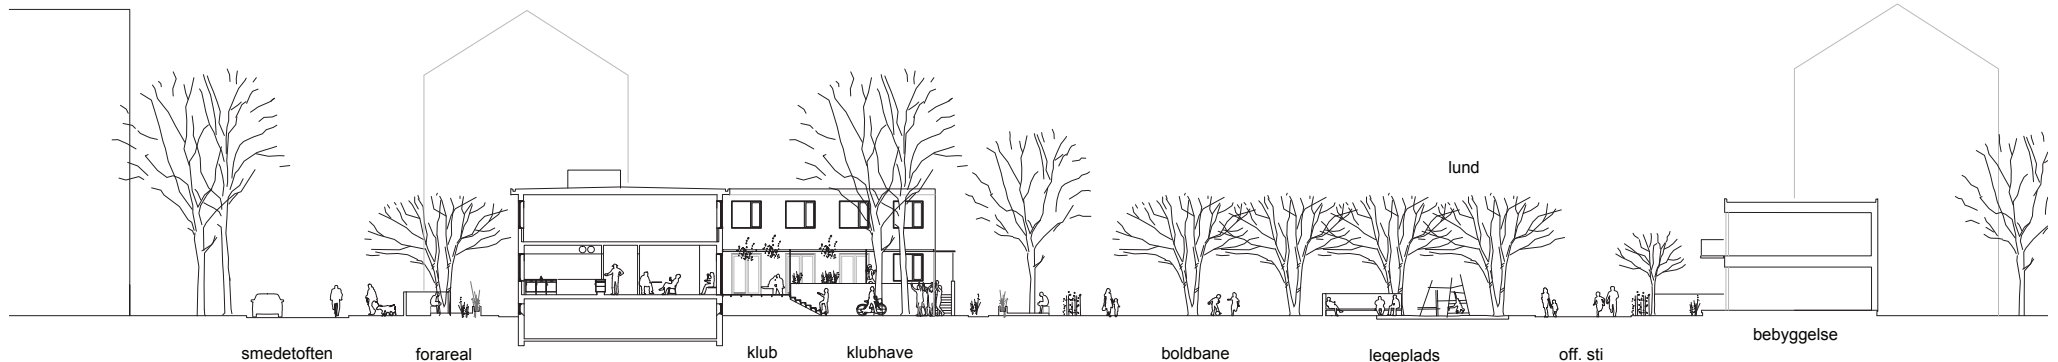

Snit 1:200

Der ønskes udviklet et grønt, åbent miljø, der der både kan bruges af unge, beboere og besøgende.

SKITSE

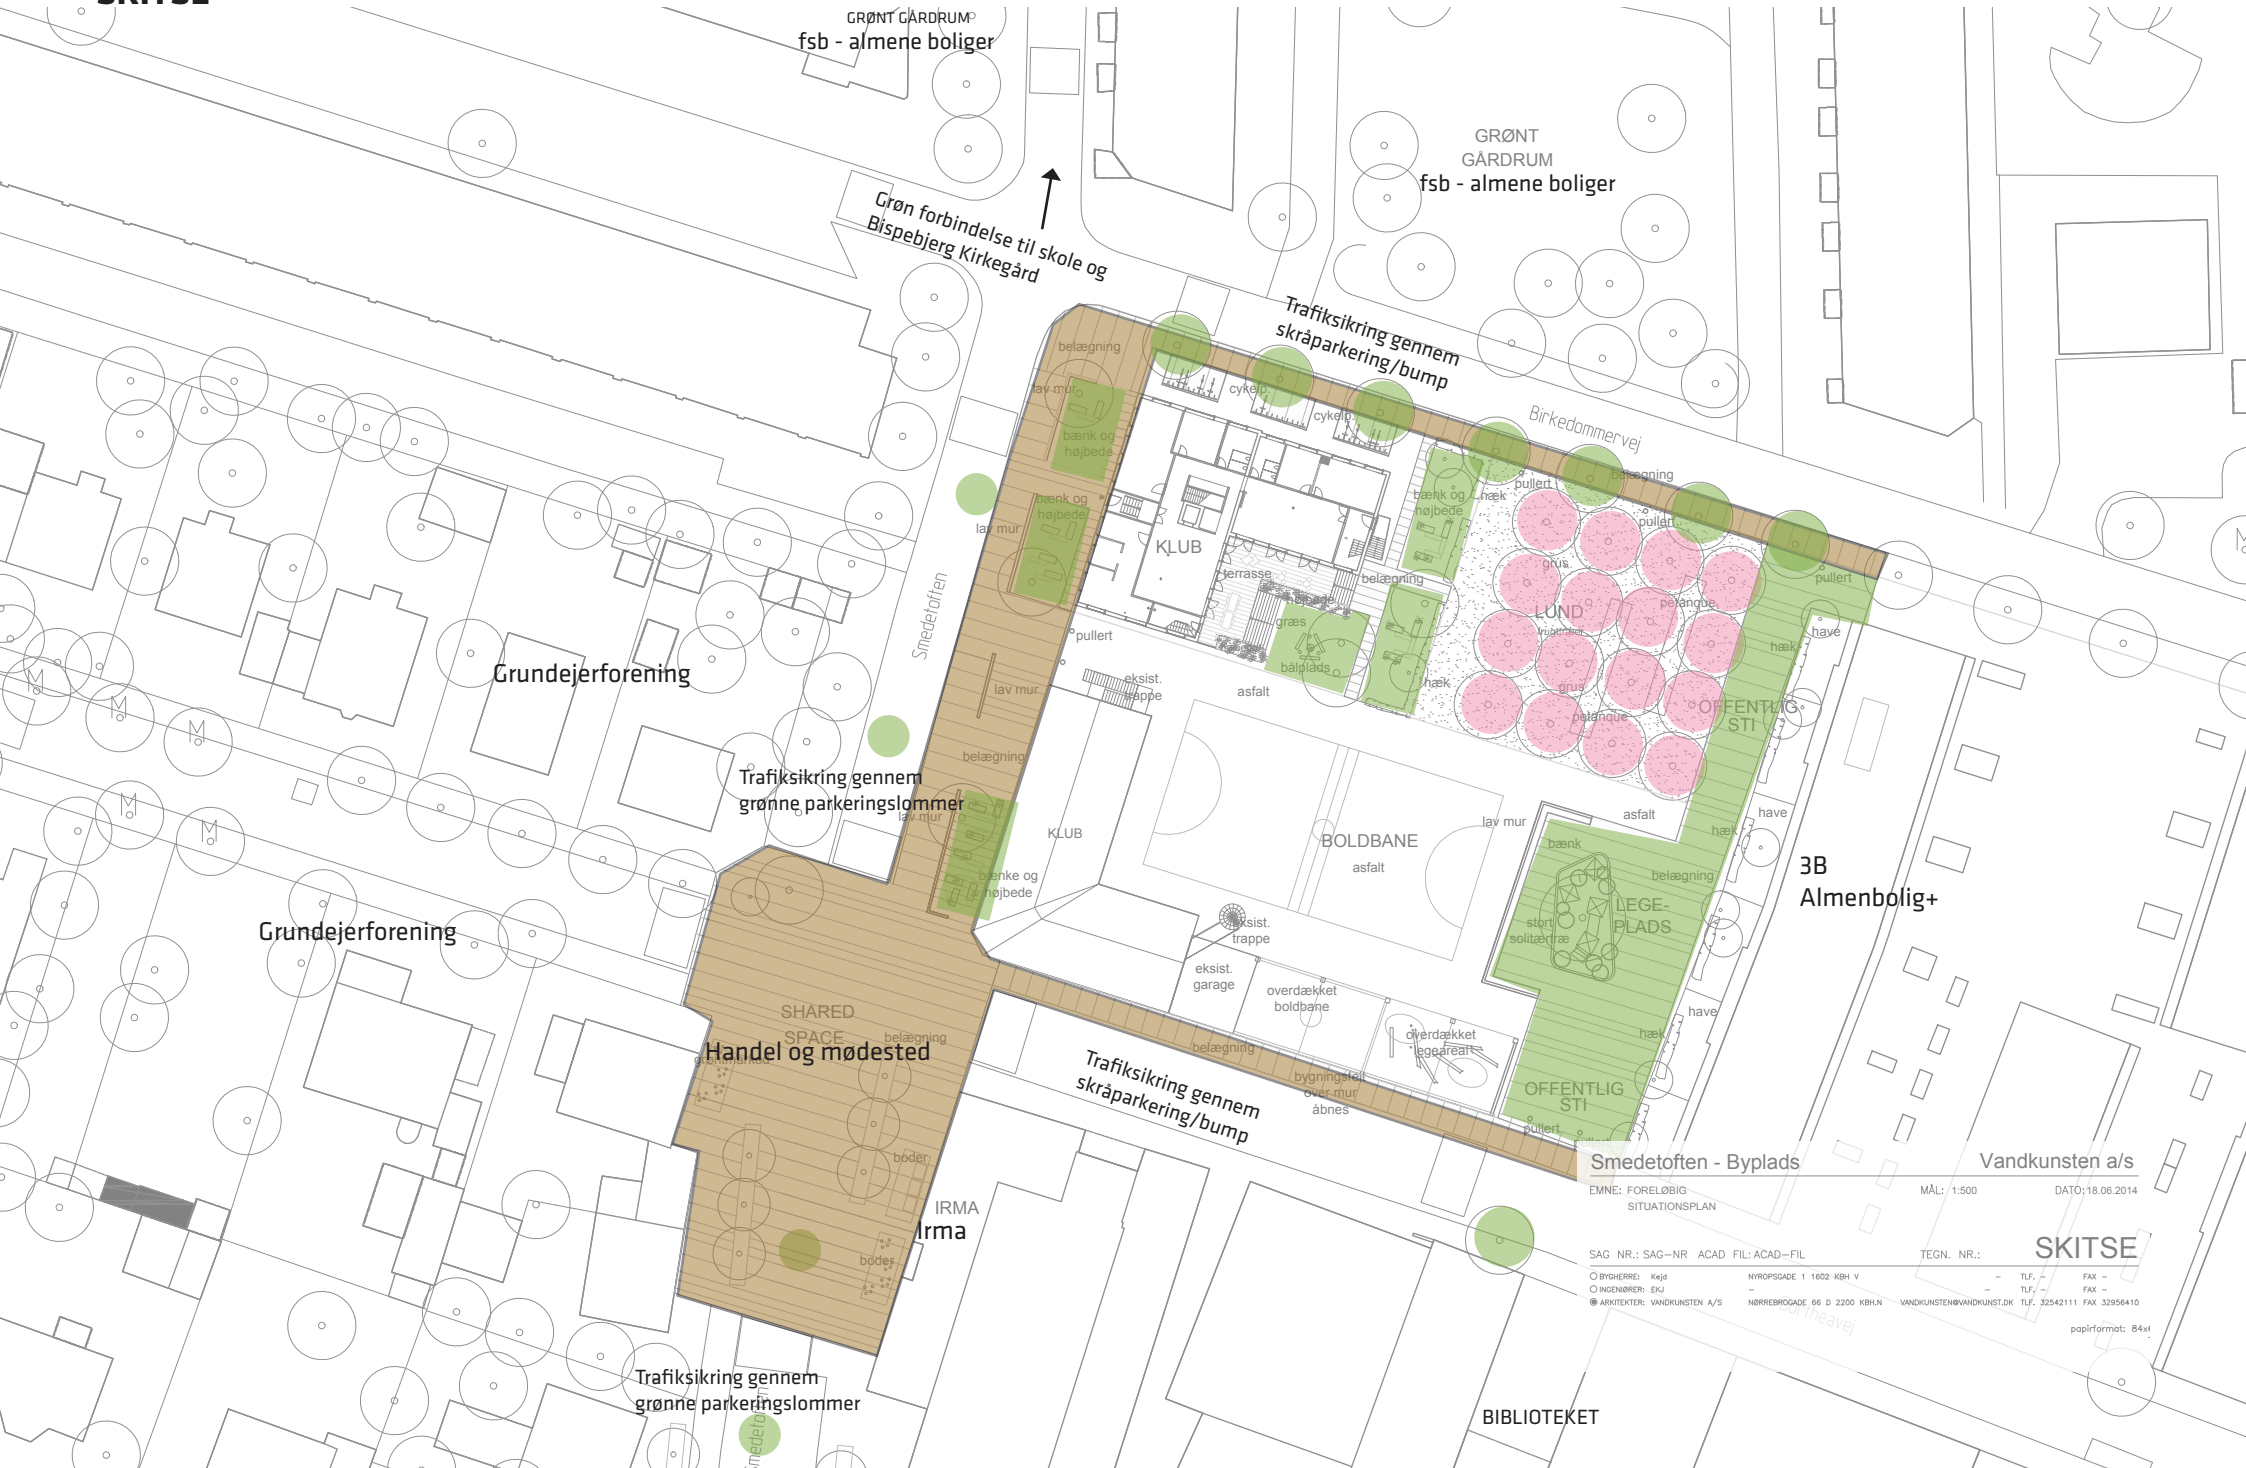

Smedetoften - Byplads
EMNE: FORELØBIG SITUATIONSPLAN
MÅL: 1:500
DATO: 18.06.2014

Vandkunsten a/s
SAG NR.: SAG-NR ACAD FIL: ACAD-FIL
TEGN. NR.:
BYGHERRE: K&L NYROPSGADE 1 1602 KBH V
INGENIØRER: E&J
ARKITEKTER: VANDKUNSTEN A/S
NORREBROGÅDE 66 D 2200 KBH N
VANDKUNSTEN@VANDKUNST.DK TLF. 32542111 FAX 32956410
papirformat: 84x1

BIBLIOTEKET