


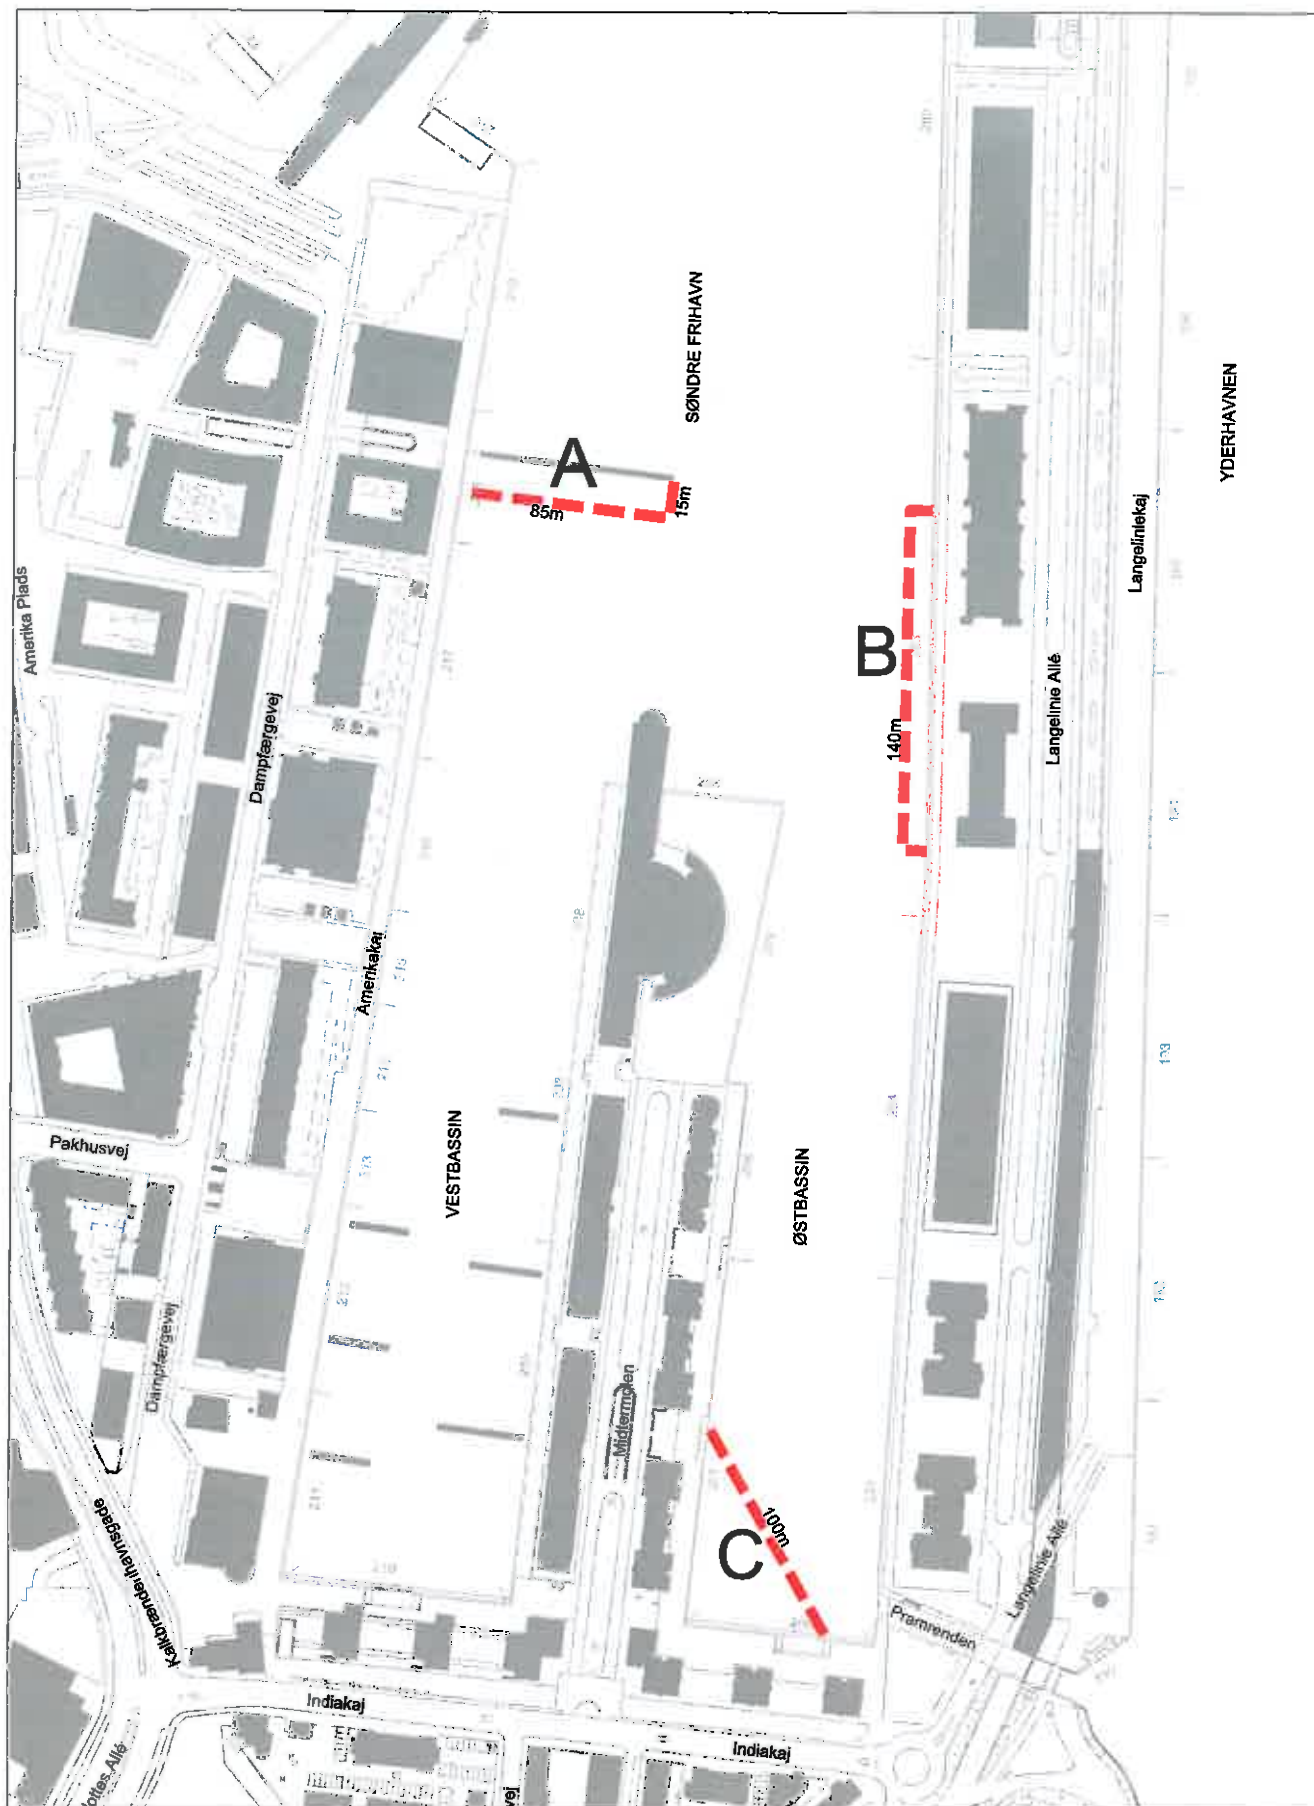

BY&HAVN

UDVIKLING AF KYSTOMRÅDER

UDVIKLING AF KYSTOMRÅDER

WWW.BY&HAVN.DK

**Badezoner
Sdr. Frihavn**

ANLÆGSADFDELINGEN

Nordre Toldbod 7, Postbox 2083, 1013 København K
Tlf 33 76 98 00 - Fax 33 76 99 16