

Game - STREET HUB KØBENHAVN




Projektmateriale til forhåndsdialog

November 2024


Projekt materialet er udarbejdet af


Studio [Kondens]
Skovgaardsgade 5C
8000 Aarhus C
kontakt@kondens.dk

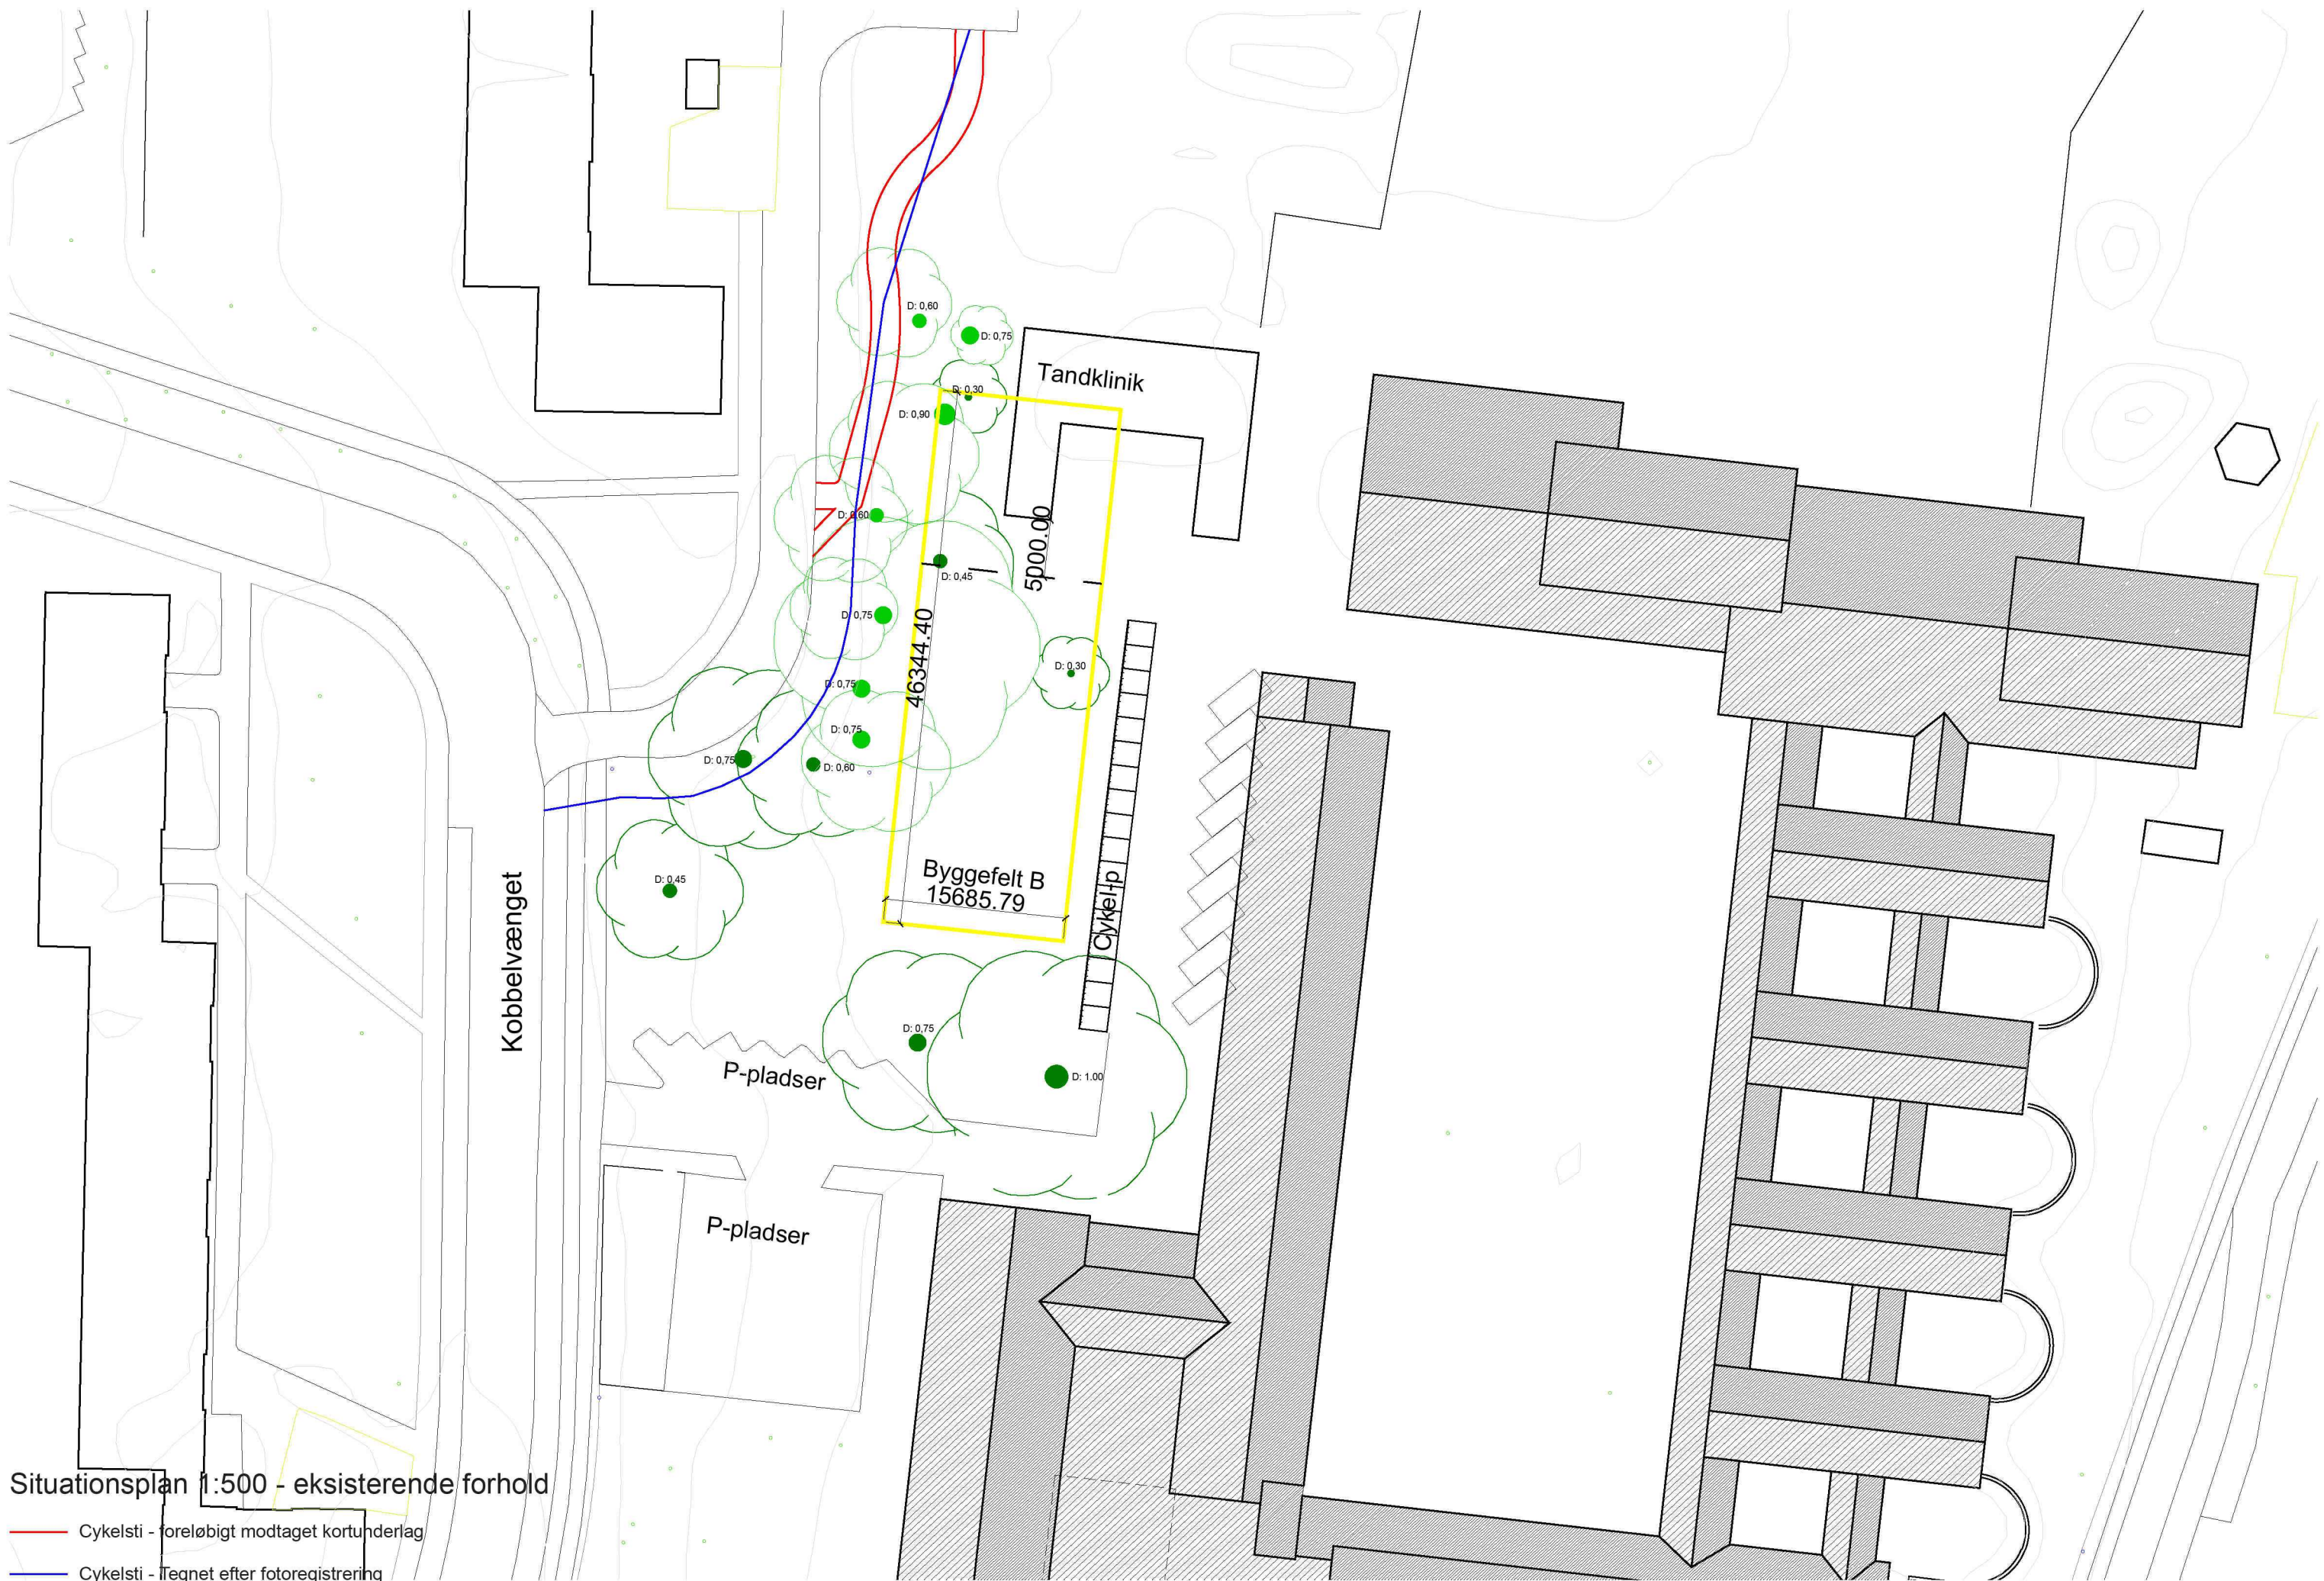

Situationsplan 1:500 - eksisterende forhold

- Cykelsti - foreløbigt modtaget kortunderlag
- Cykelsti - tegnet efter fotoregistrering

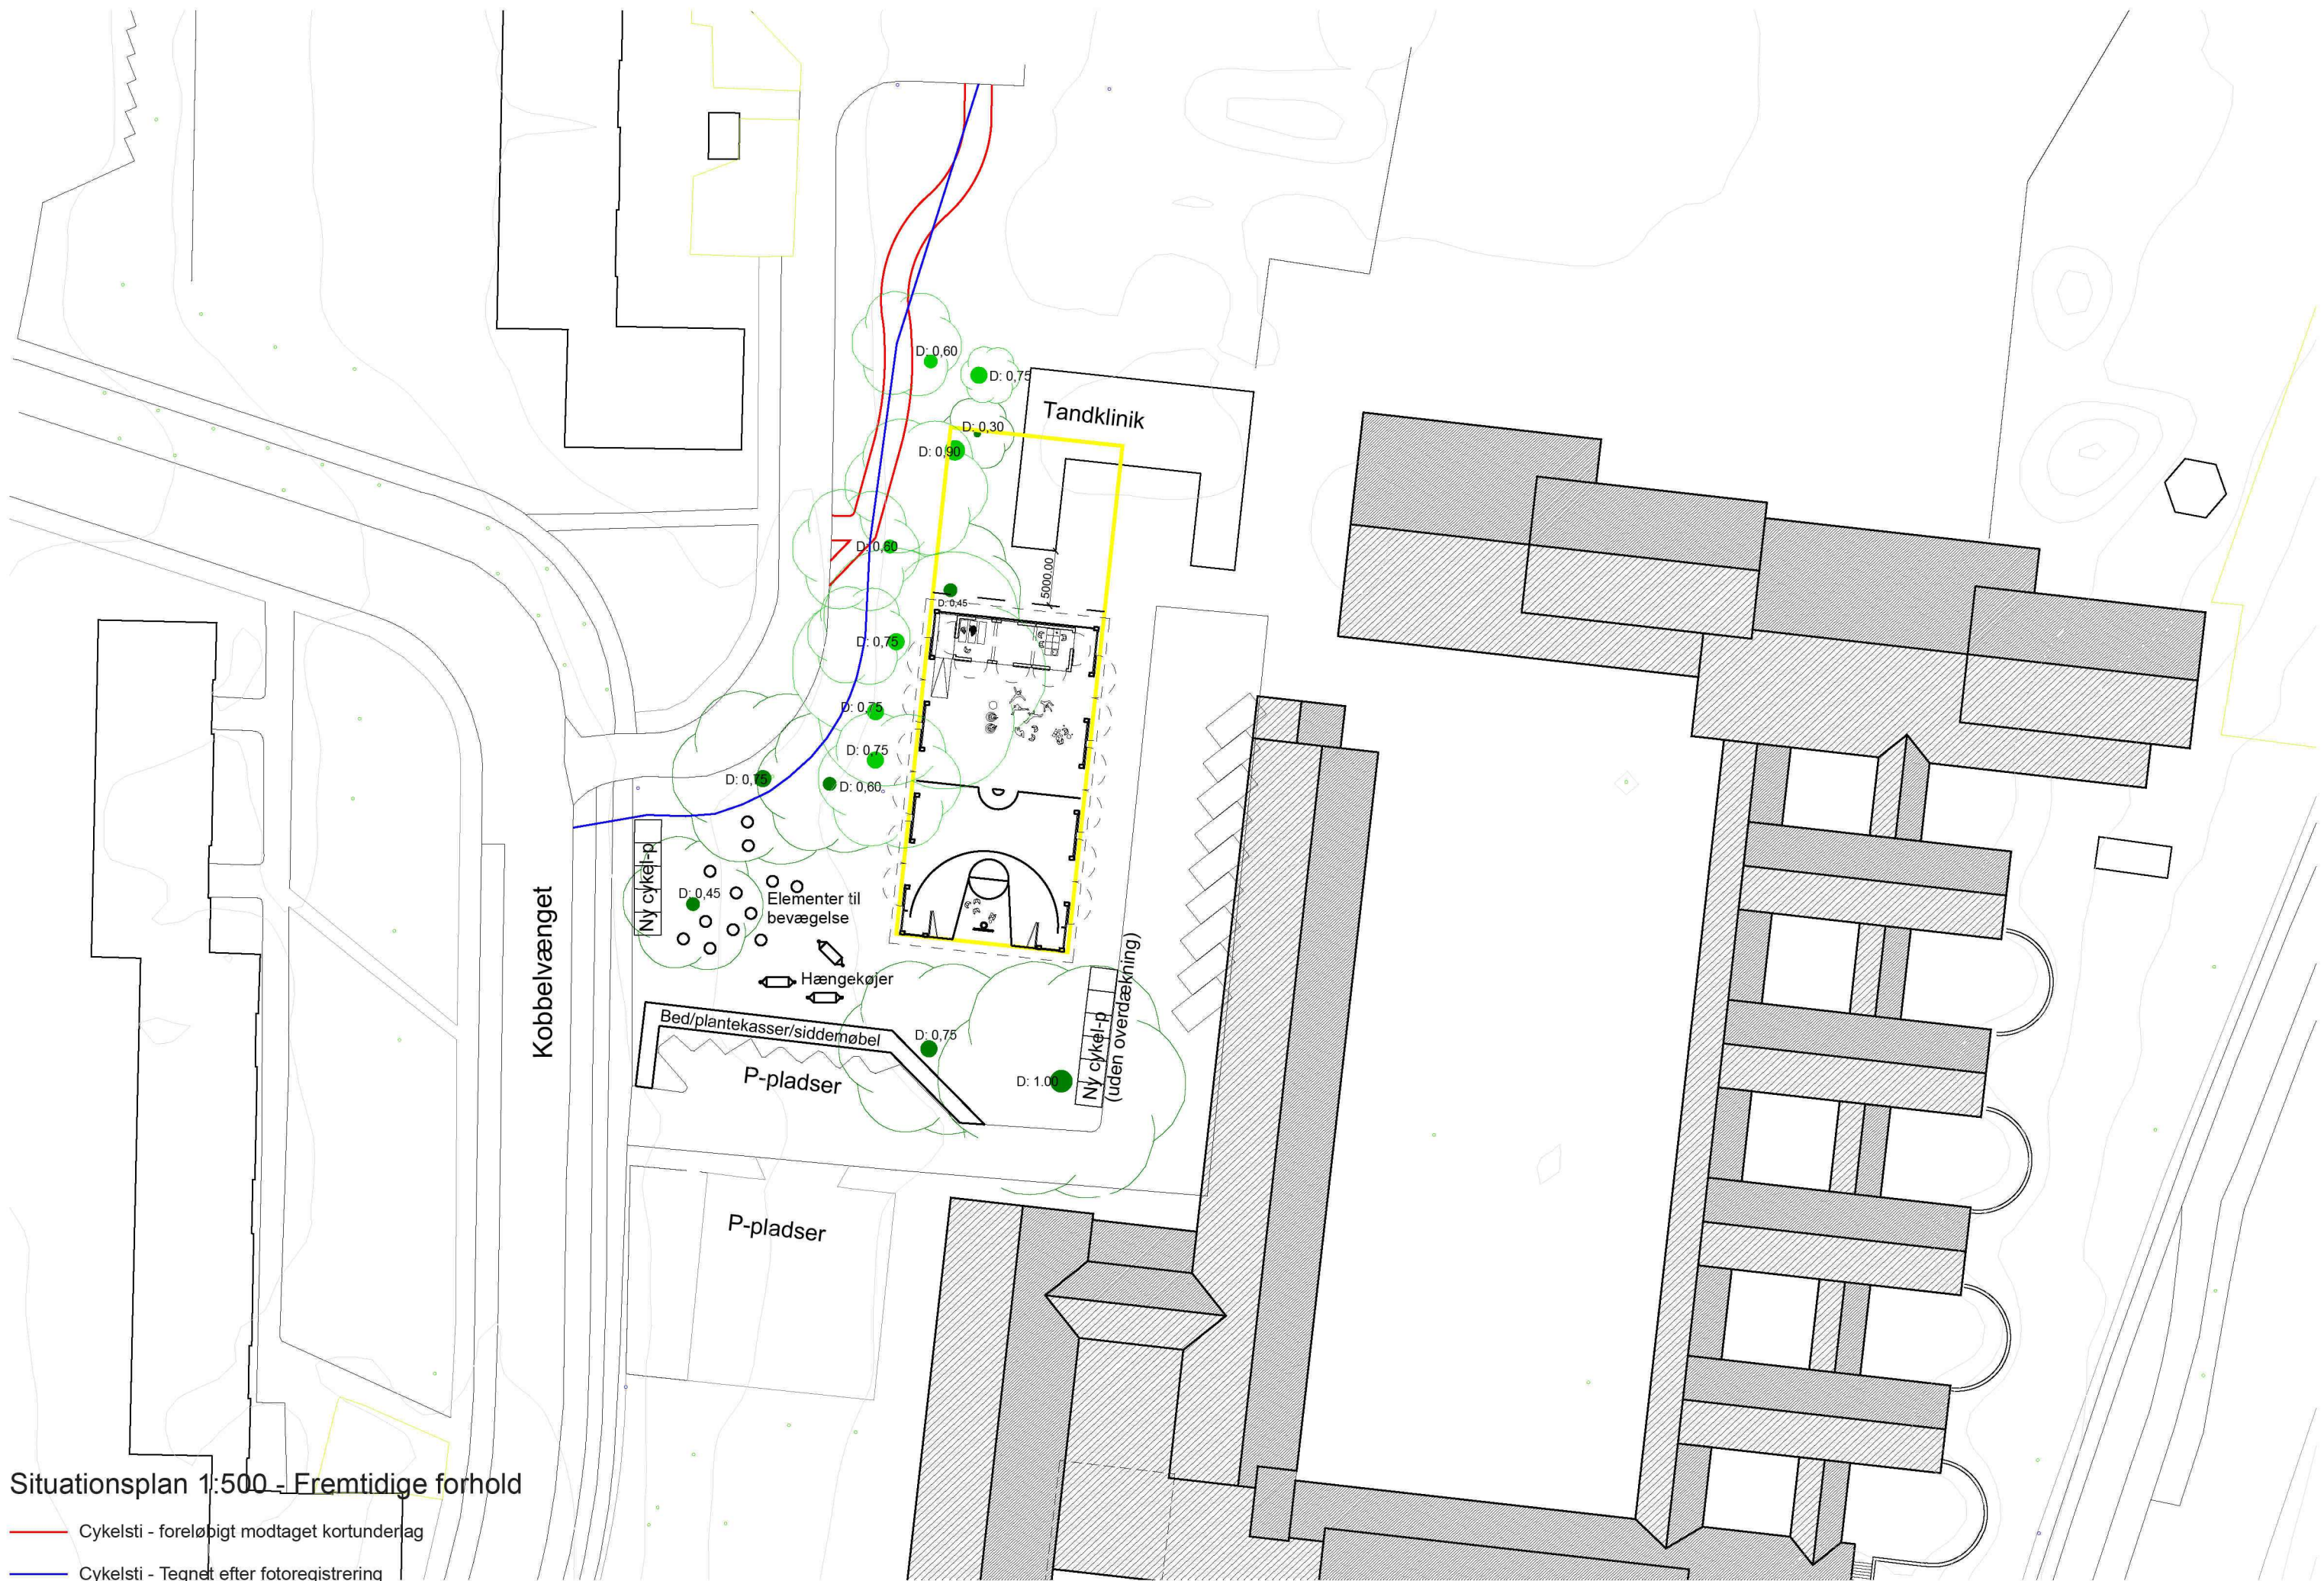

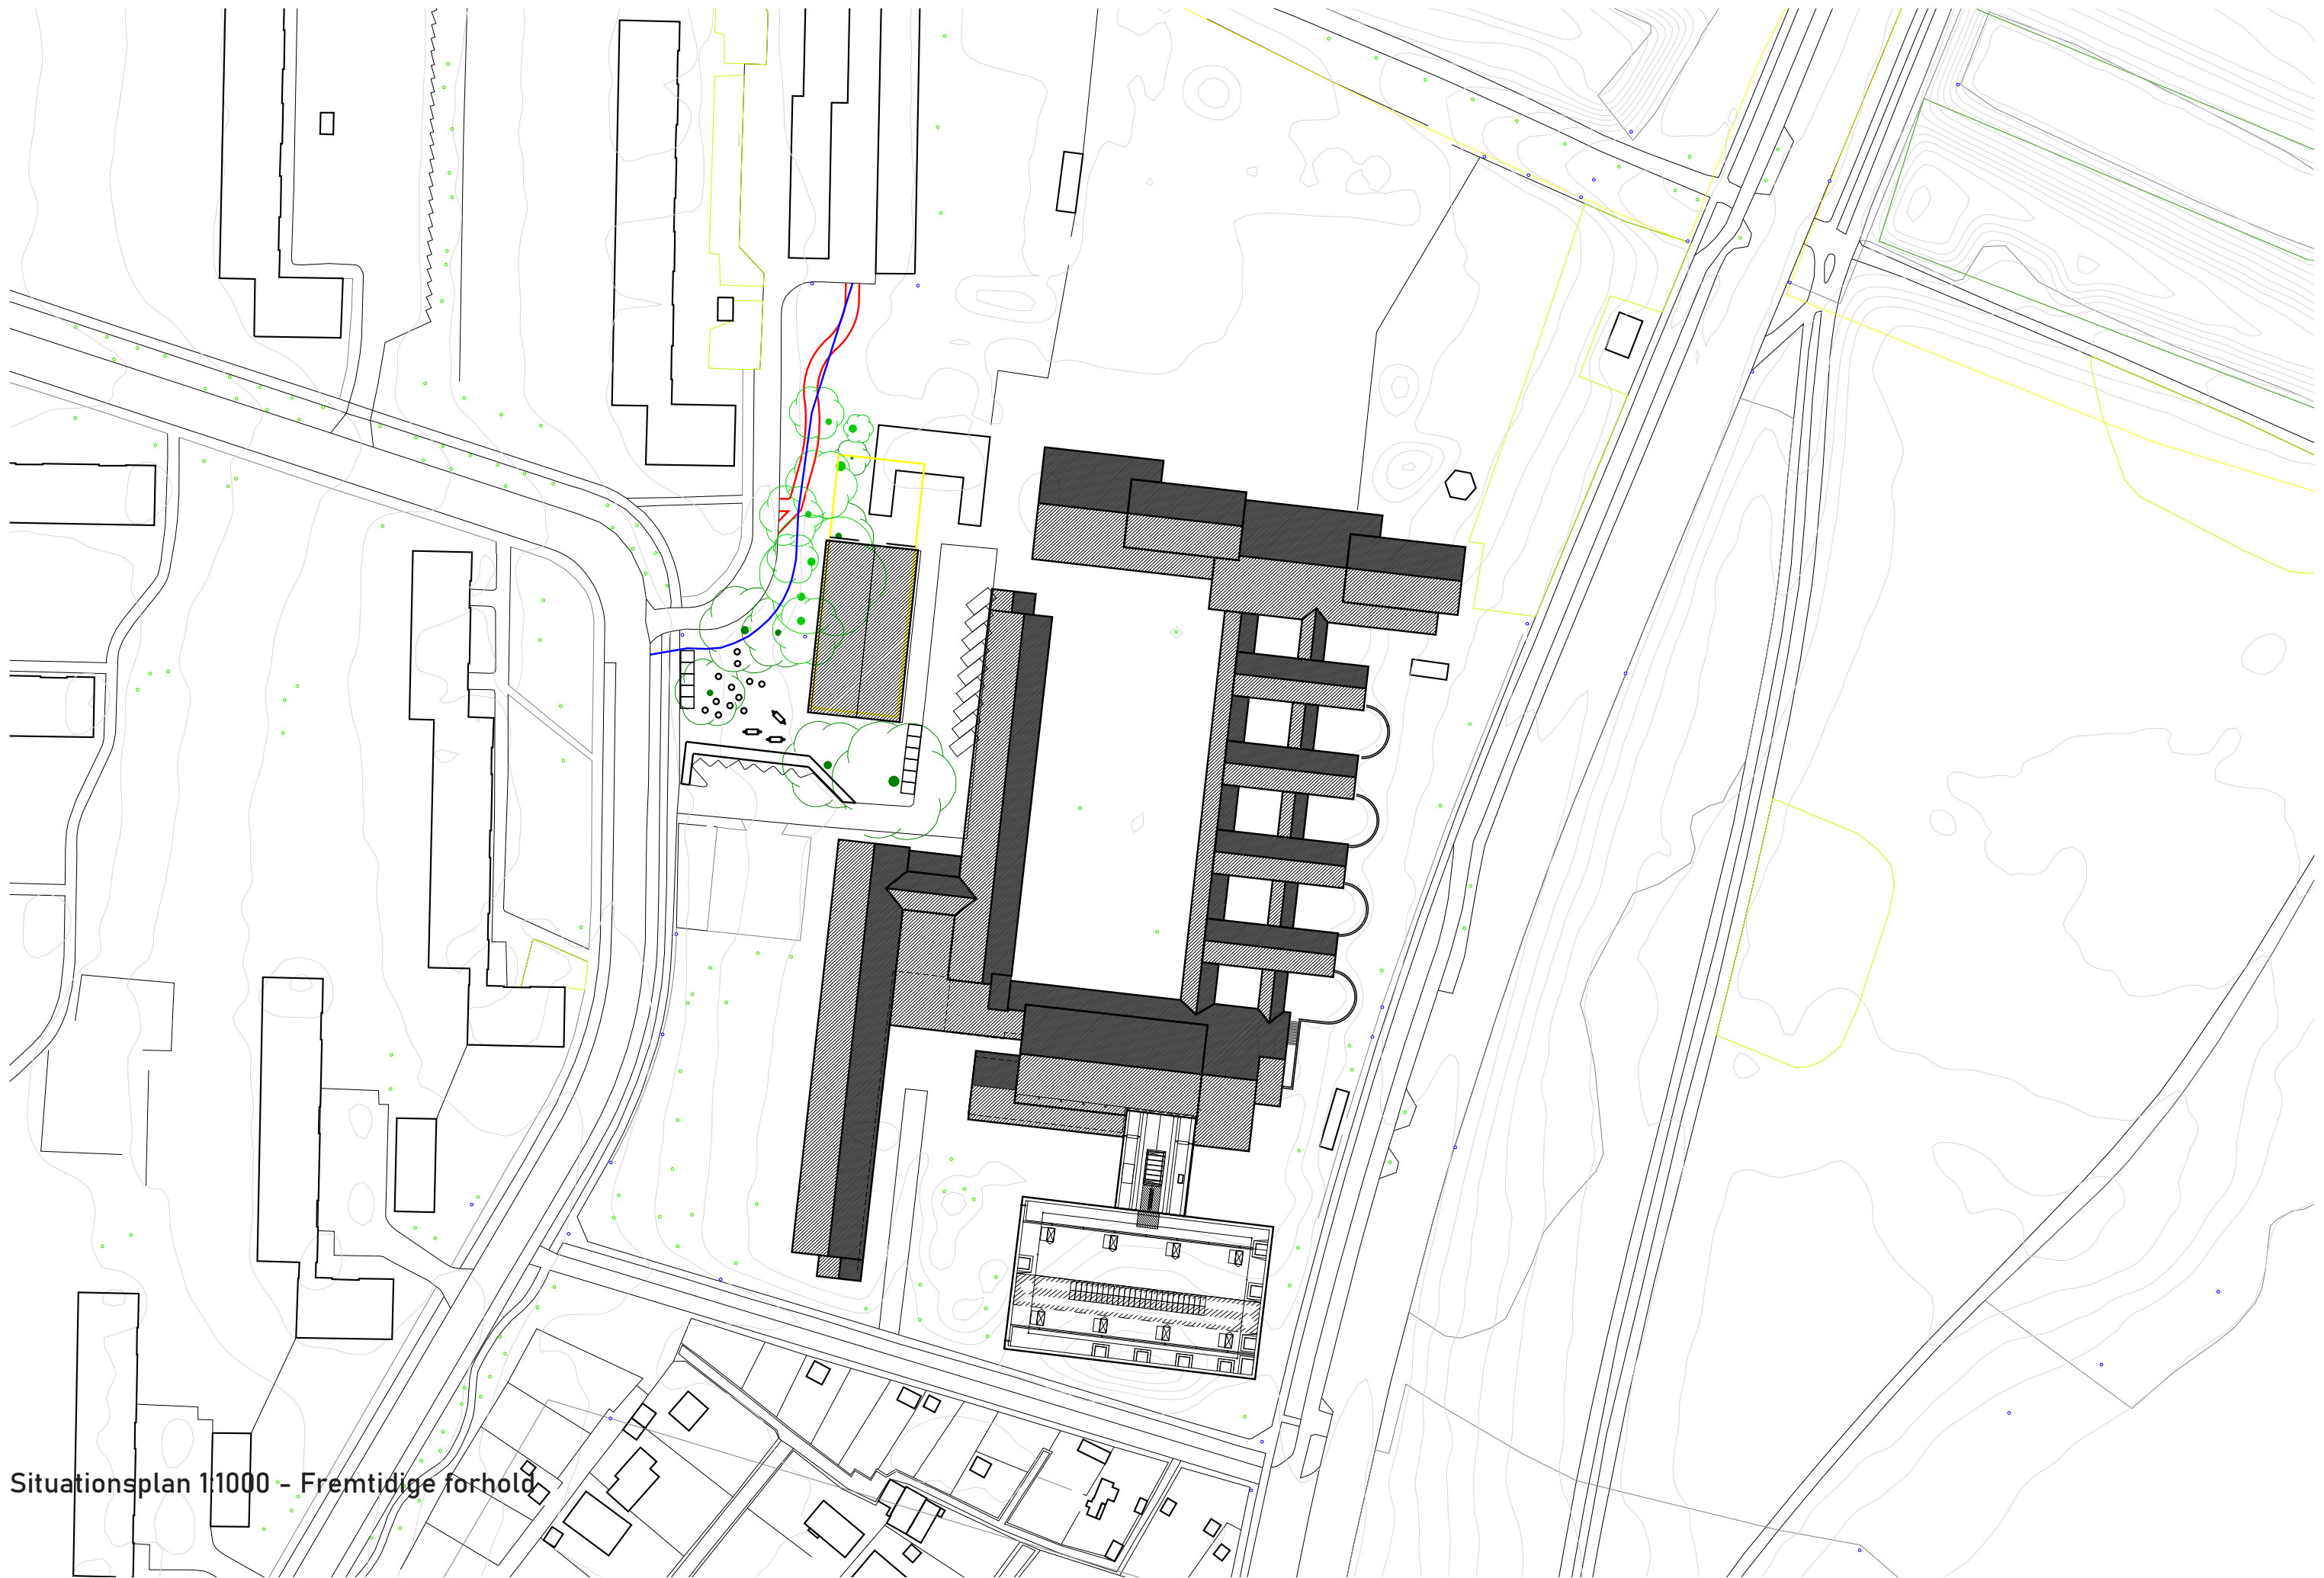

Situationsplan 1:1000 - Fremtidige forhold

Eksisterende træer og drypzoner

I projektet ønsker vi at bevare områdets karakter med høje træer i det vestlige skel.

Qua byggefeltets placering og dimensionering ligger enkelte af de eksisterende træers drypzoner indenfor arealet, der bebygges (se bilag 1: Landinspektørfil med indmålte træer). Dette synes vanskeligt at undgå netop pga. byggefeltets placering og udstrækning.

Ved beskadigelse af træer eller forringelse af vækstforhold kan der genplantes nye træer, således det vestlige træbæltets karakter bevares.

Referencer uderum og bevægelse


Der foreslås enkelte, punktvisse elementer til bevægelse og ophold i den grønne flade omkring byggefeltet.

Billede øverst til venstre: Foto fra byggefeltet, hvor den grønne græs flad ses med en af de oprindelige gule teglbygninger i baggrunden. Rådhusvinen, der klatrer på facaden, tiltænkes også Street hub'ens nordlige gavl.

Billede øverst til højre: Boulder element i naturen - bevægelselementer kan placeres som præcise, begrænsede punkter i den grønne flade.

Billede nederst til højre: Gabion-væg evt. af genanvendt byggemateriel til klatring og zoneinddeling.

Billede nederst til venstre: Plantekasser, der tilfører biodiversitet og muligheder for ophold/siddeflader.

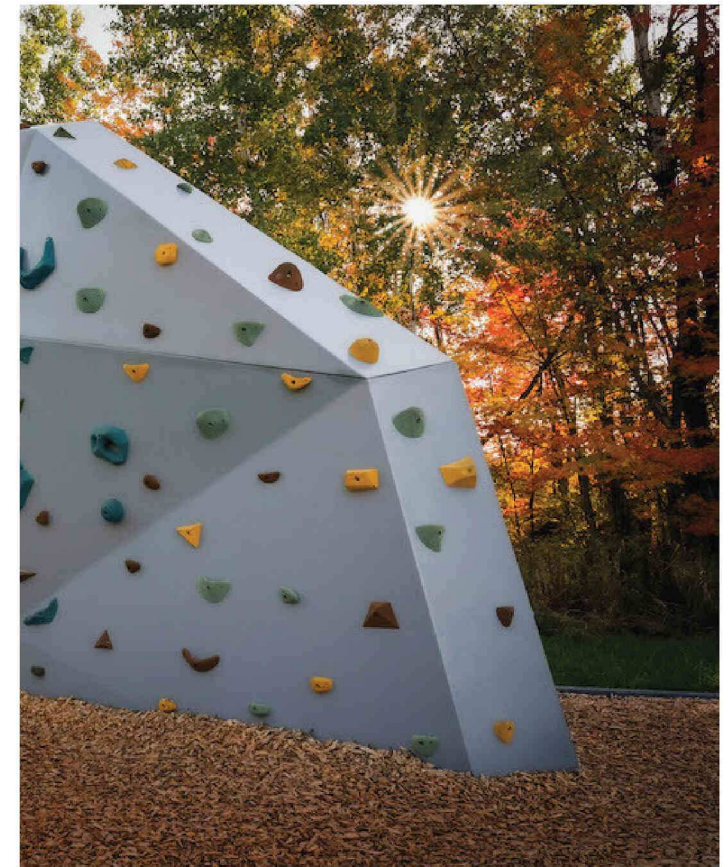


Drypzone / referencebilleder udeområder

Træ
D: 0,75


Træ
D: 0,75

Træ
D: 0,75

Træ
D: 0,75

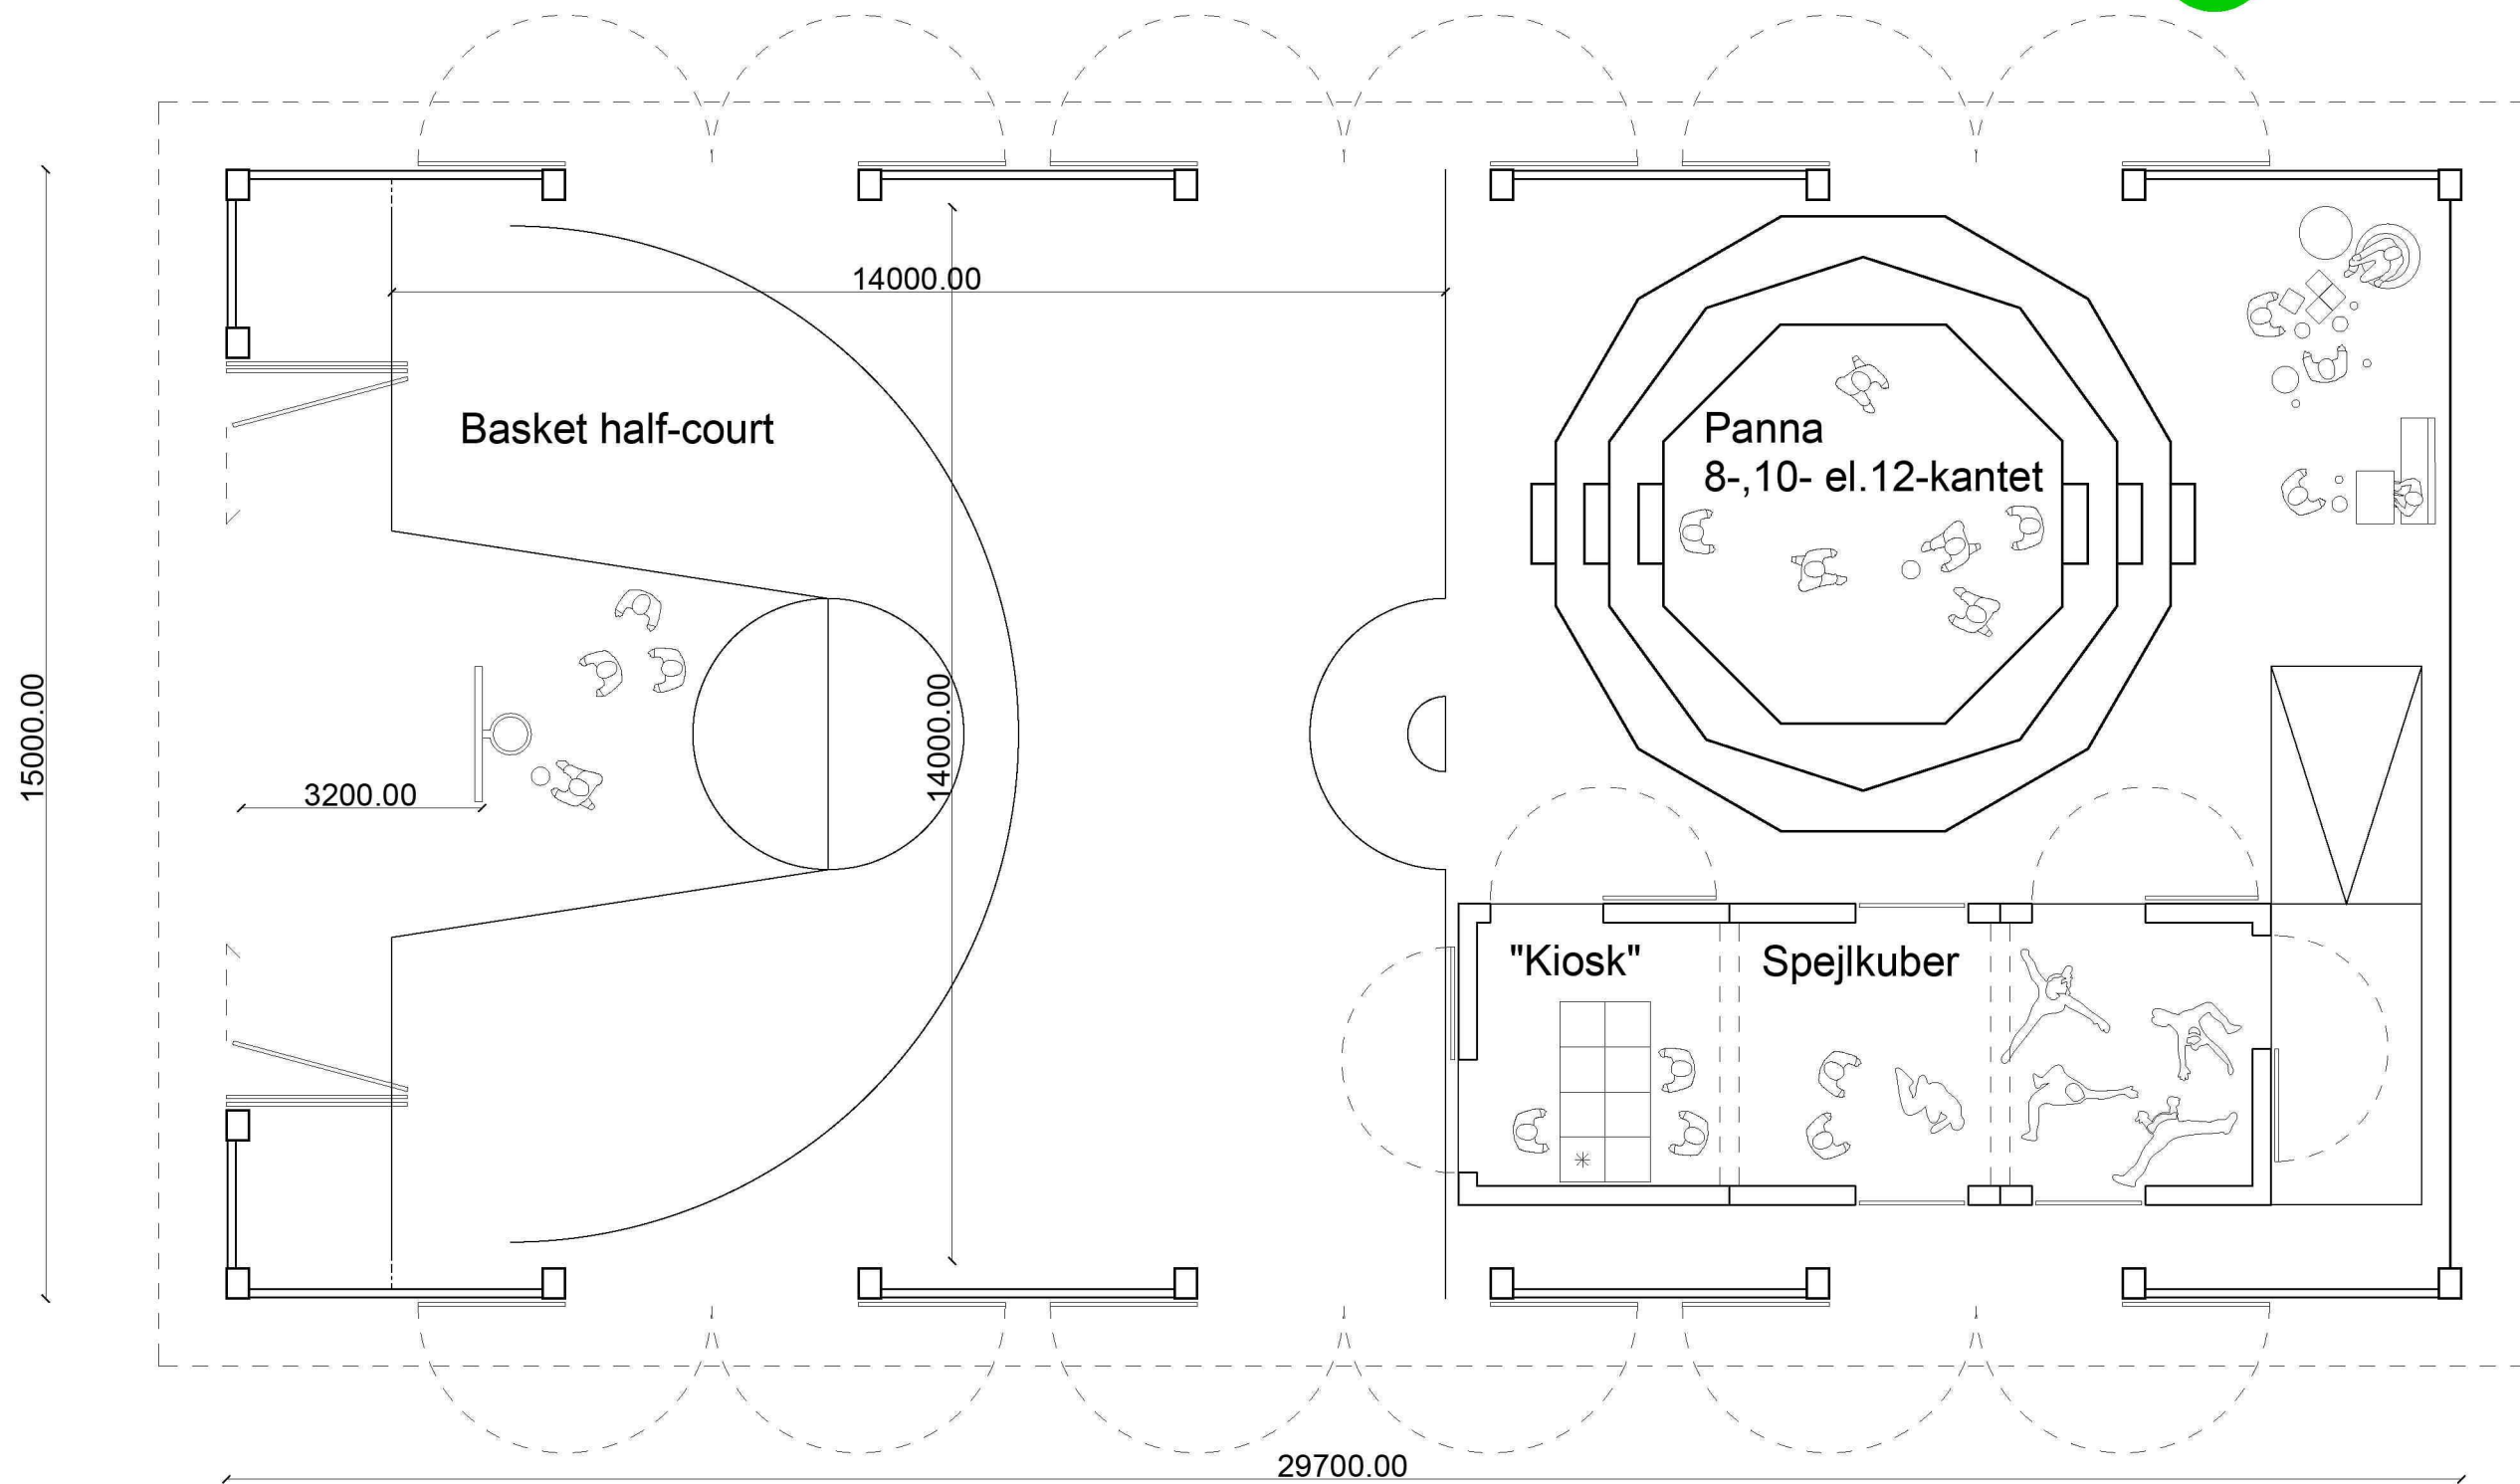

Plan 1:100
Indretningsforslag 1 - med mobile "spejlkuber"

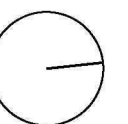


Træ
D: 0,75


Træ
D: 0,75


Træ
D: 0,75

Træ
D: 0,75

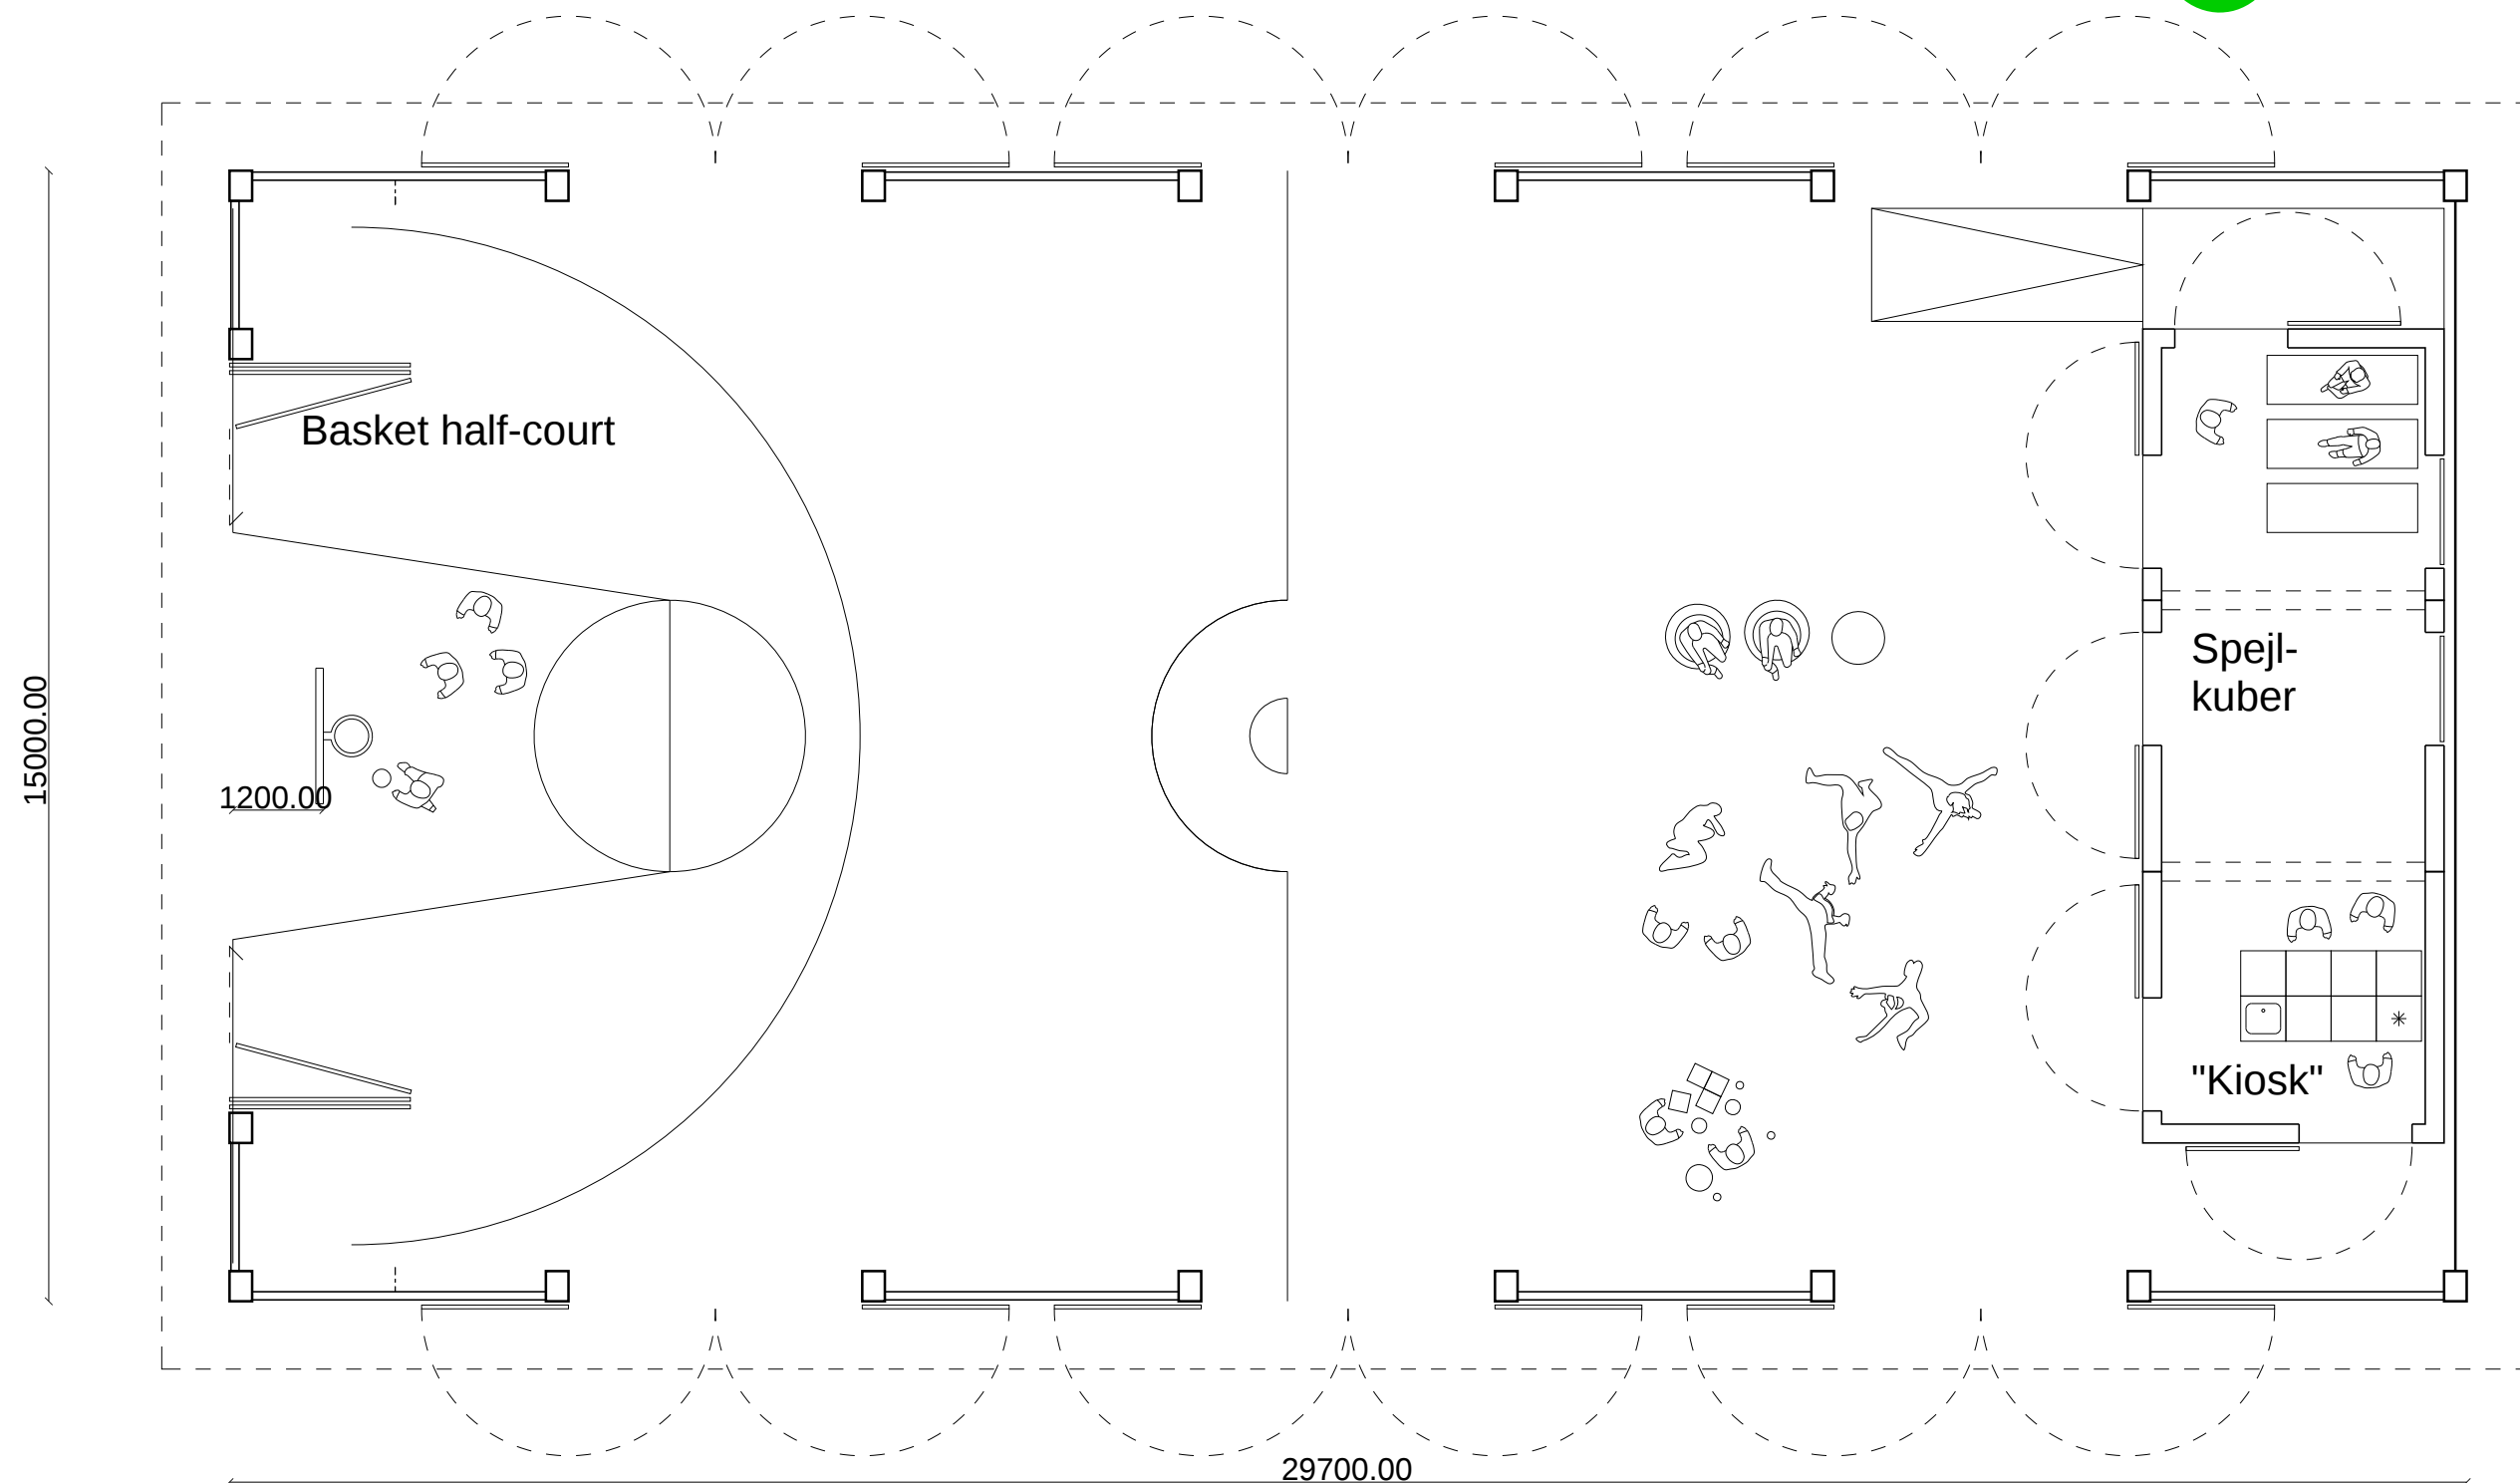


Plan 1:100
Indretningsforslag 2 - med mobile "spejlkuber"

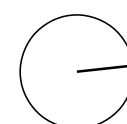

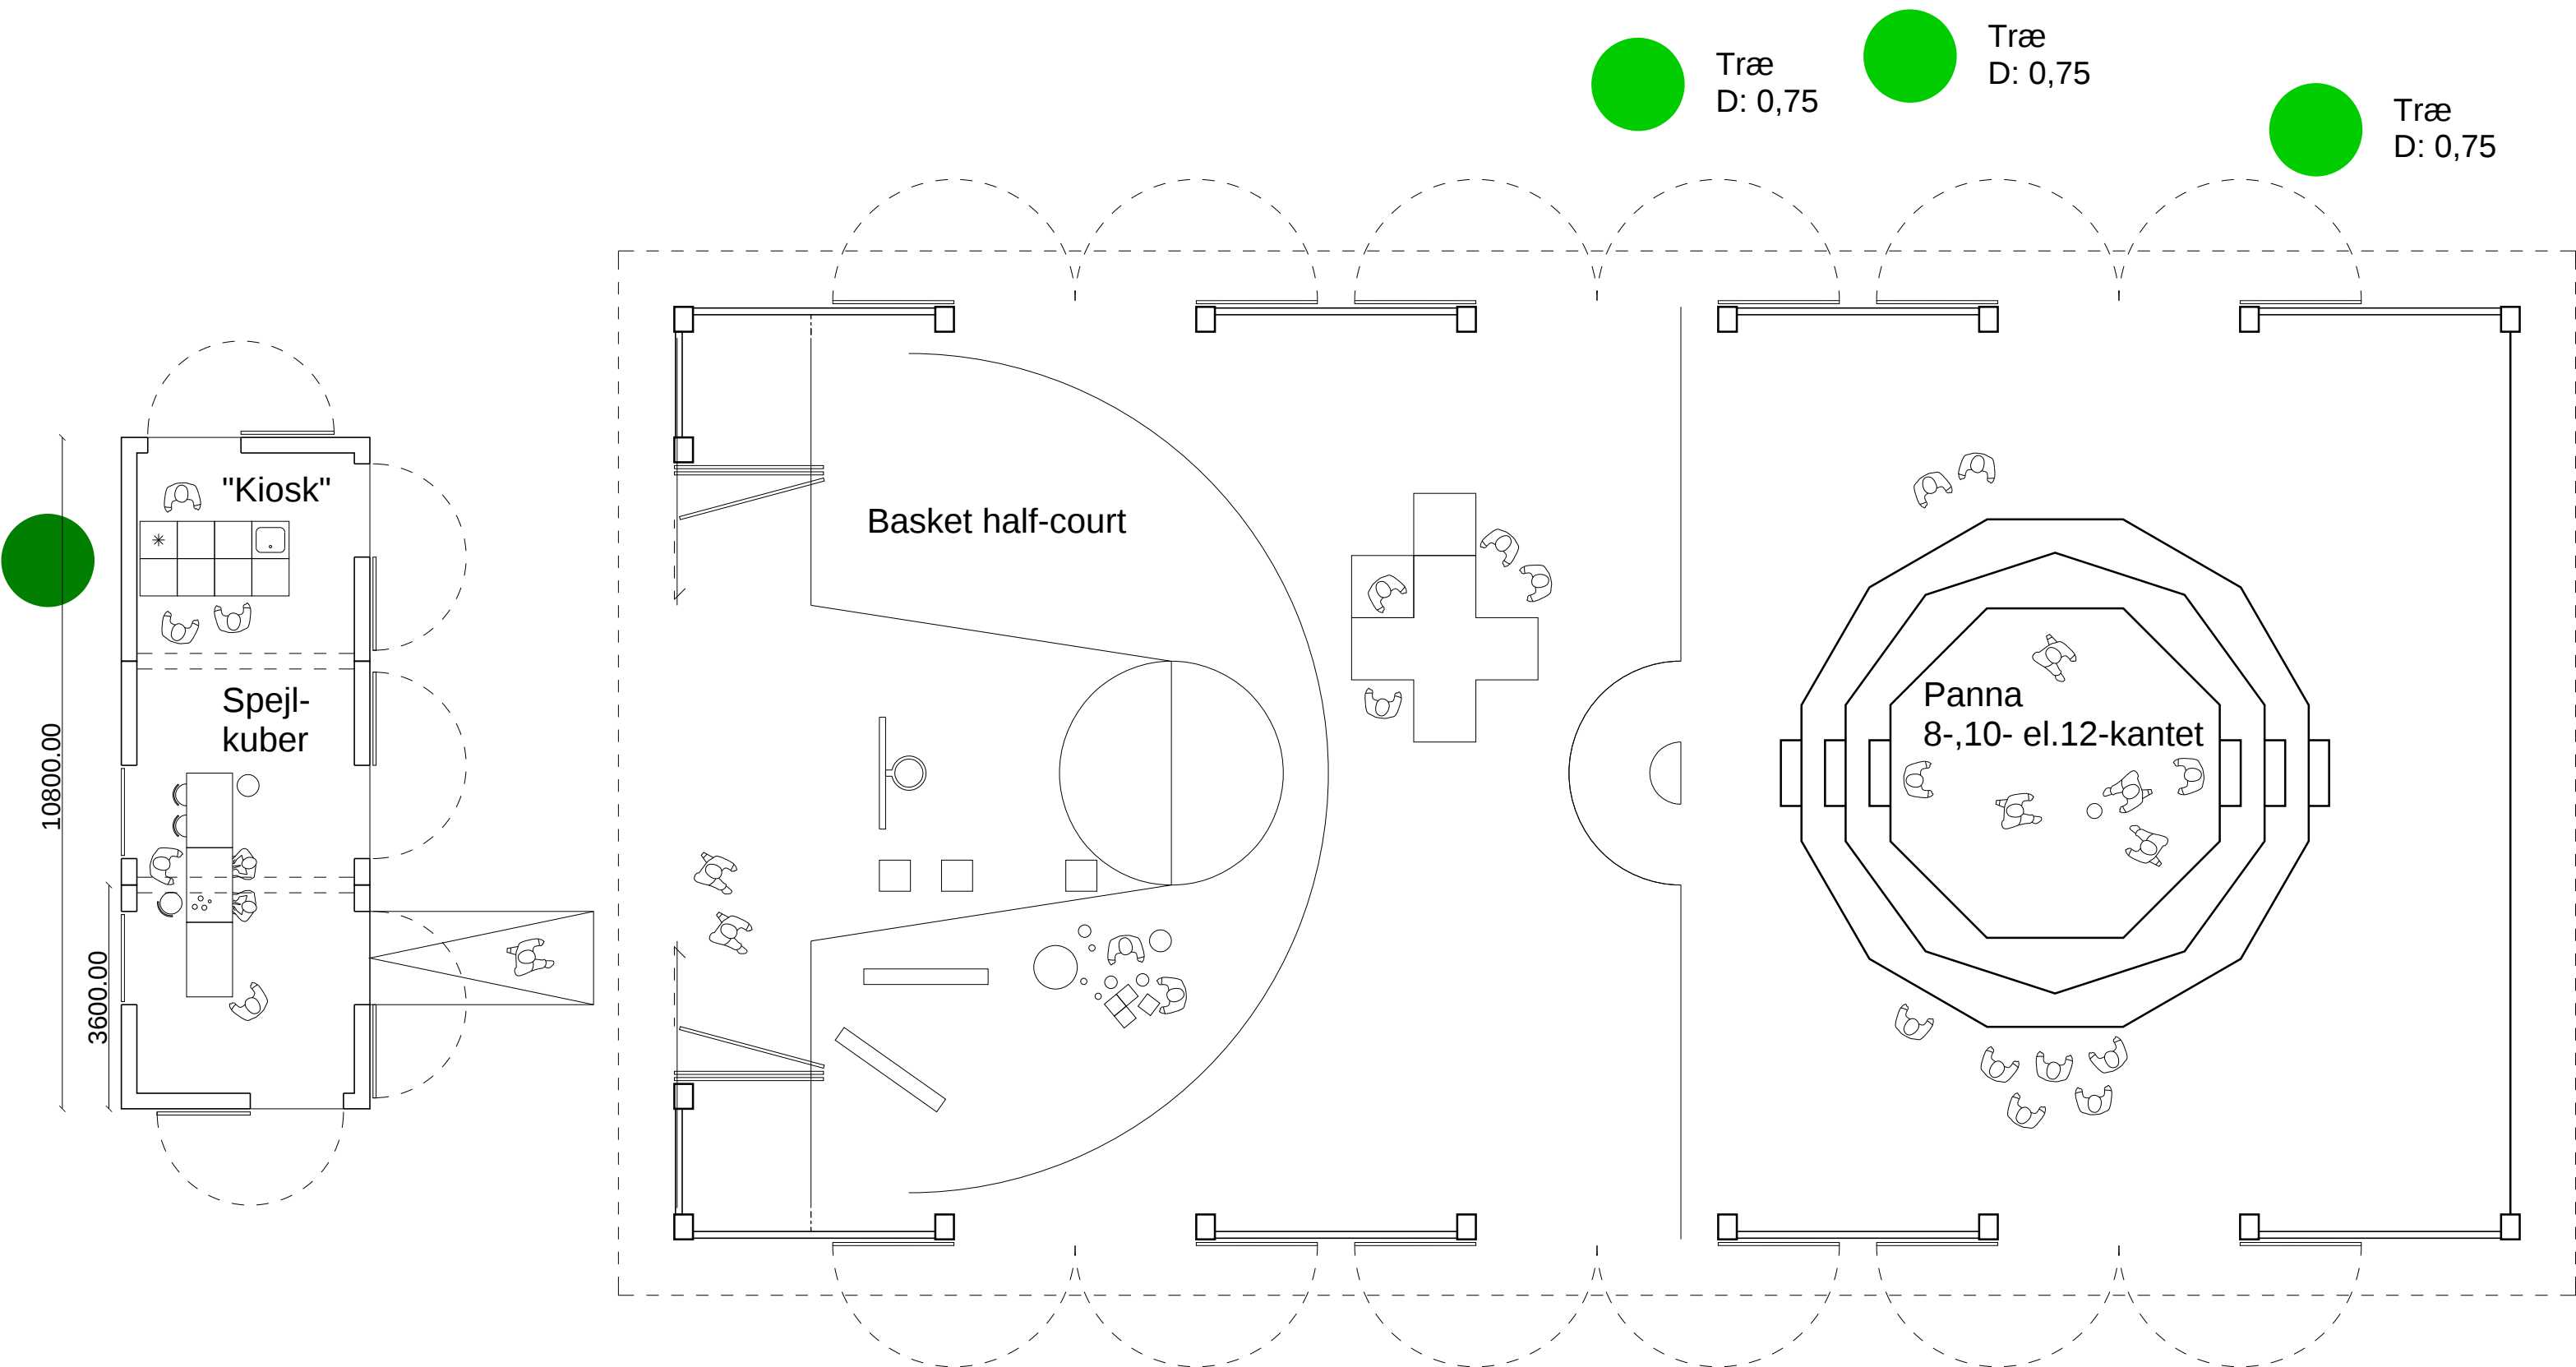

Plan 1:100
Indretningsforslag 3 - med mobile "spejlkuber"

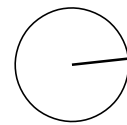



Billeder fra Voldparken skole, der tjener som inspiration til den nye Street hub



Facade VEST 1:200

Den nye Street hub tager elementer fra det eksisterende Voldparken skole-anlæg; de sammensættes til en pavillon med god højde og bredde til gadeidræt som f.eks. basket.




Træ-shingles
(Format som lys eternitskifer-shingles på
Voldparken skole)

Træ-lameller
(Motiv fra Voldparken skole)

Trækonstruktion
(Dimensionering og rytme fra Voldparken skole)

Gule tegl i krydsforbandt evt. med perforering
(Forbandt fra Voldparken skole)


Materialeudsnit

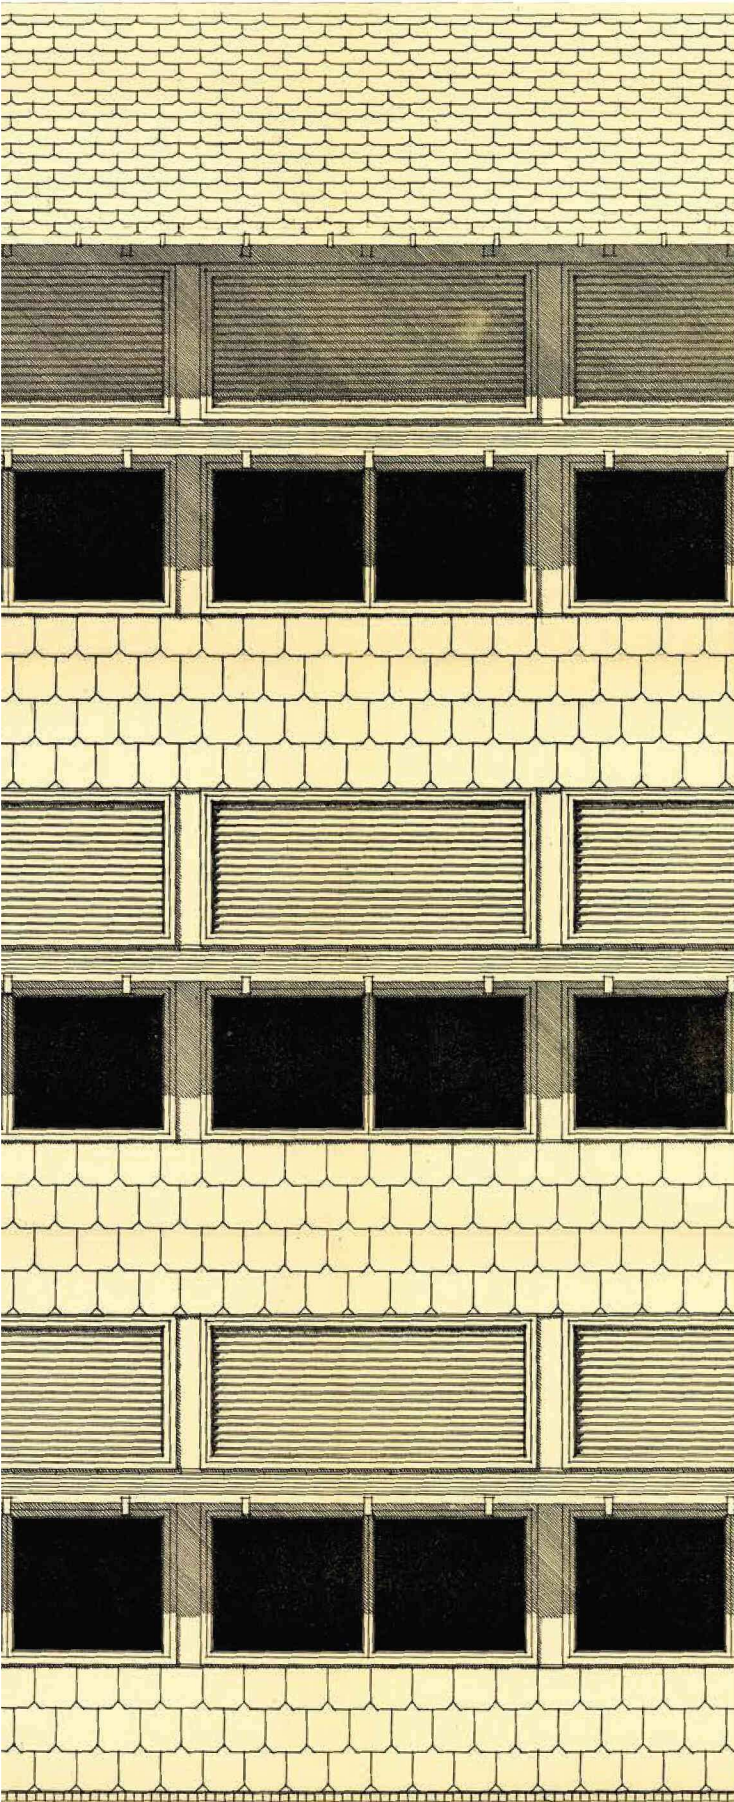


Facadeudsnit - oprindeligt tegningsmateriale
Voldparken skole




Facade SYD 1:100

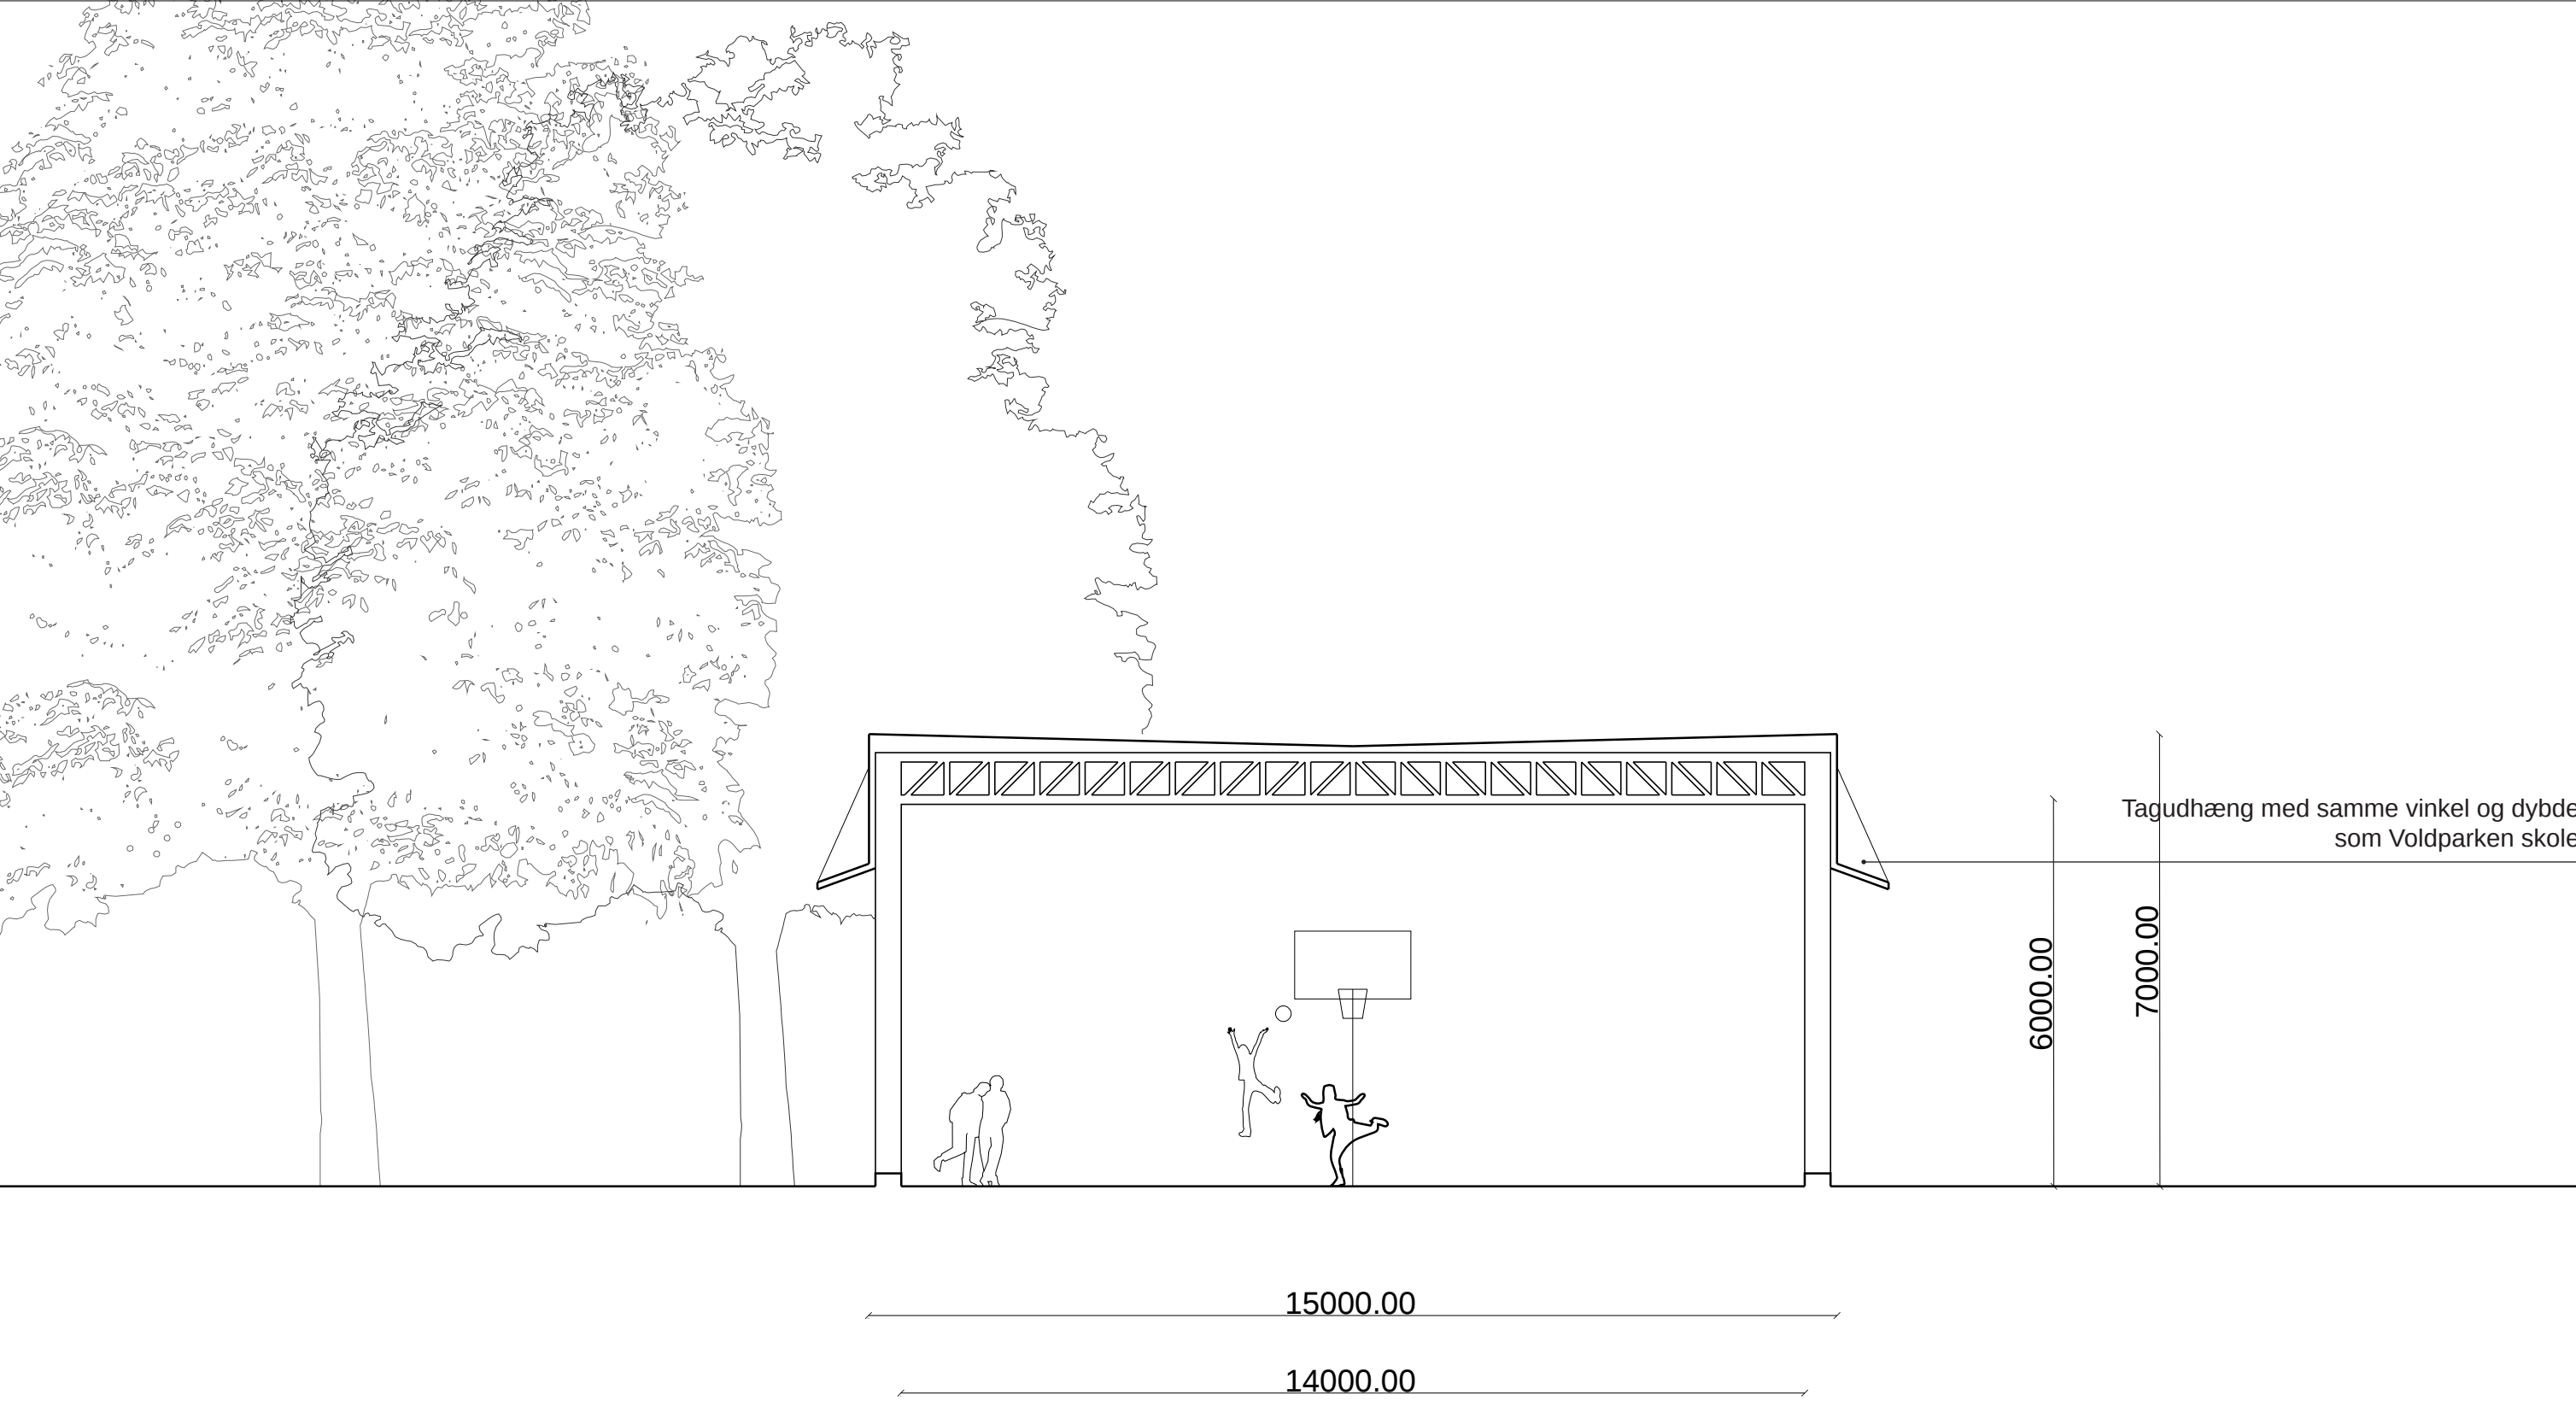

Snit 1:100

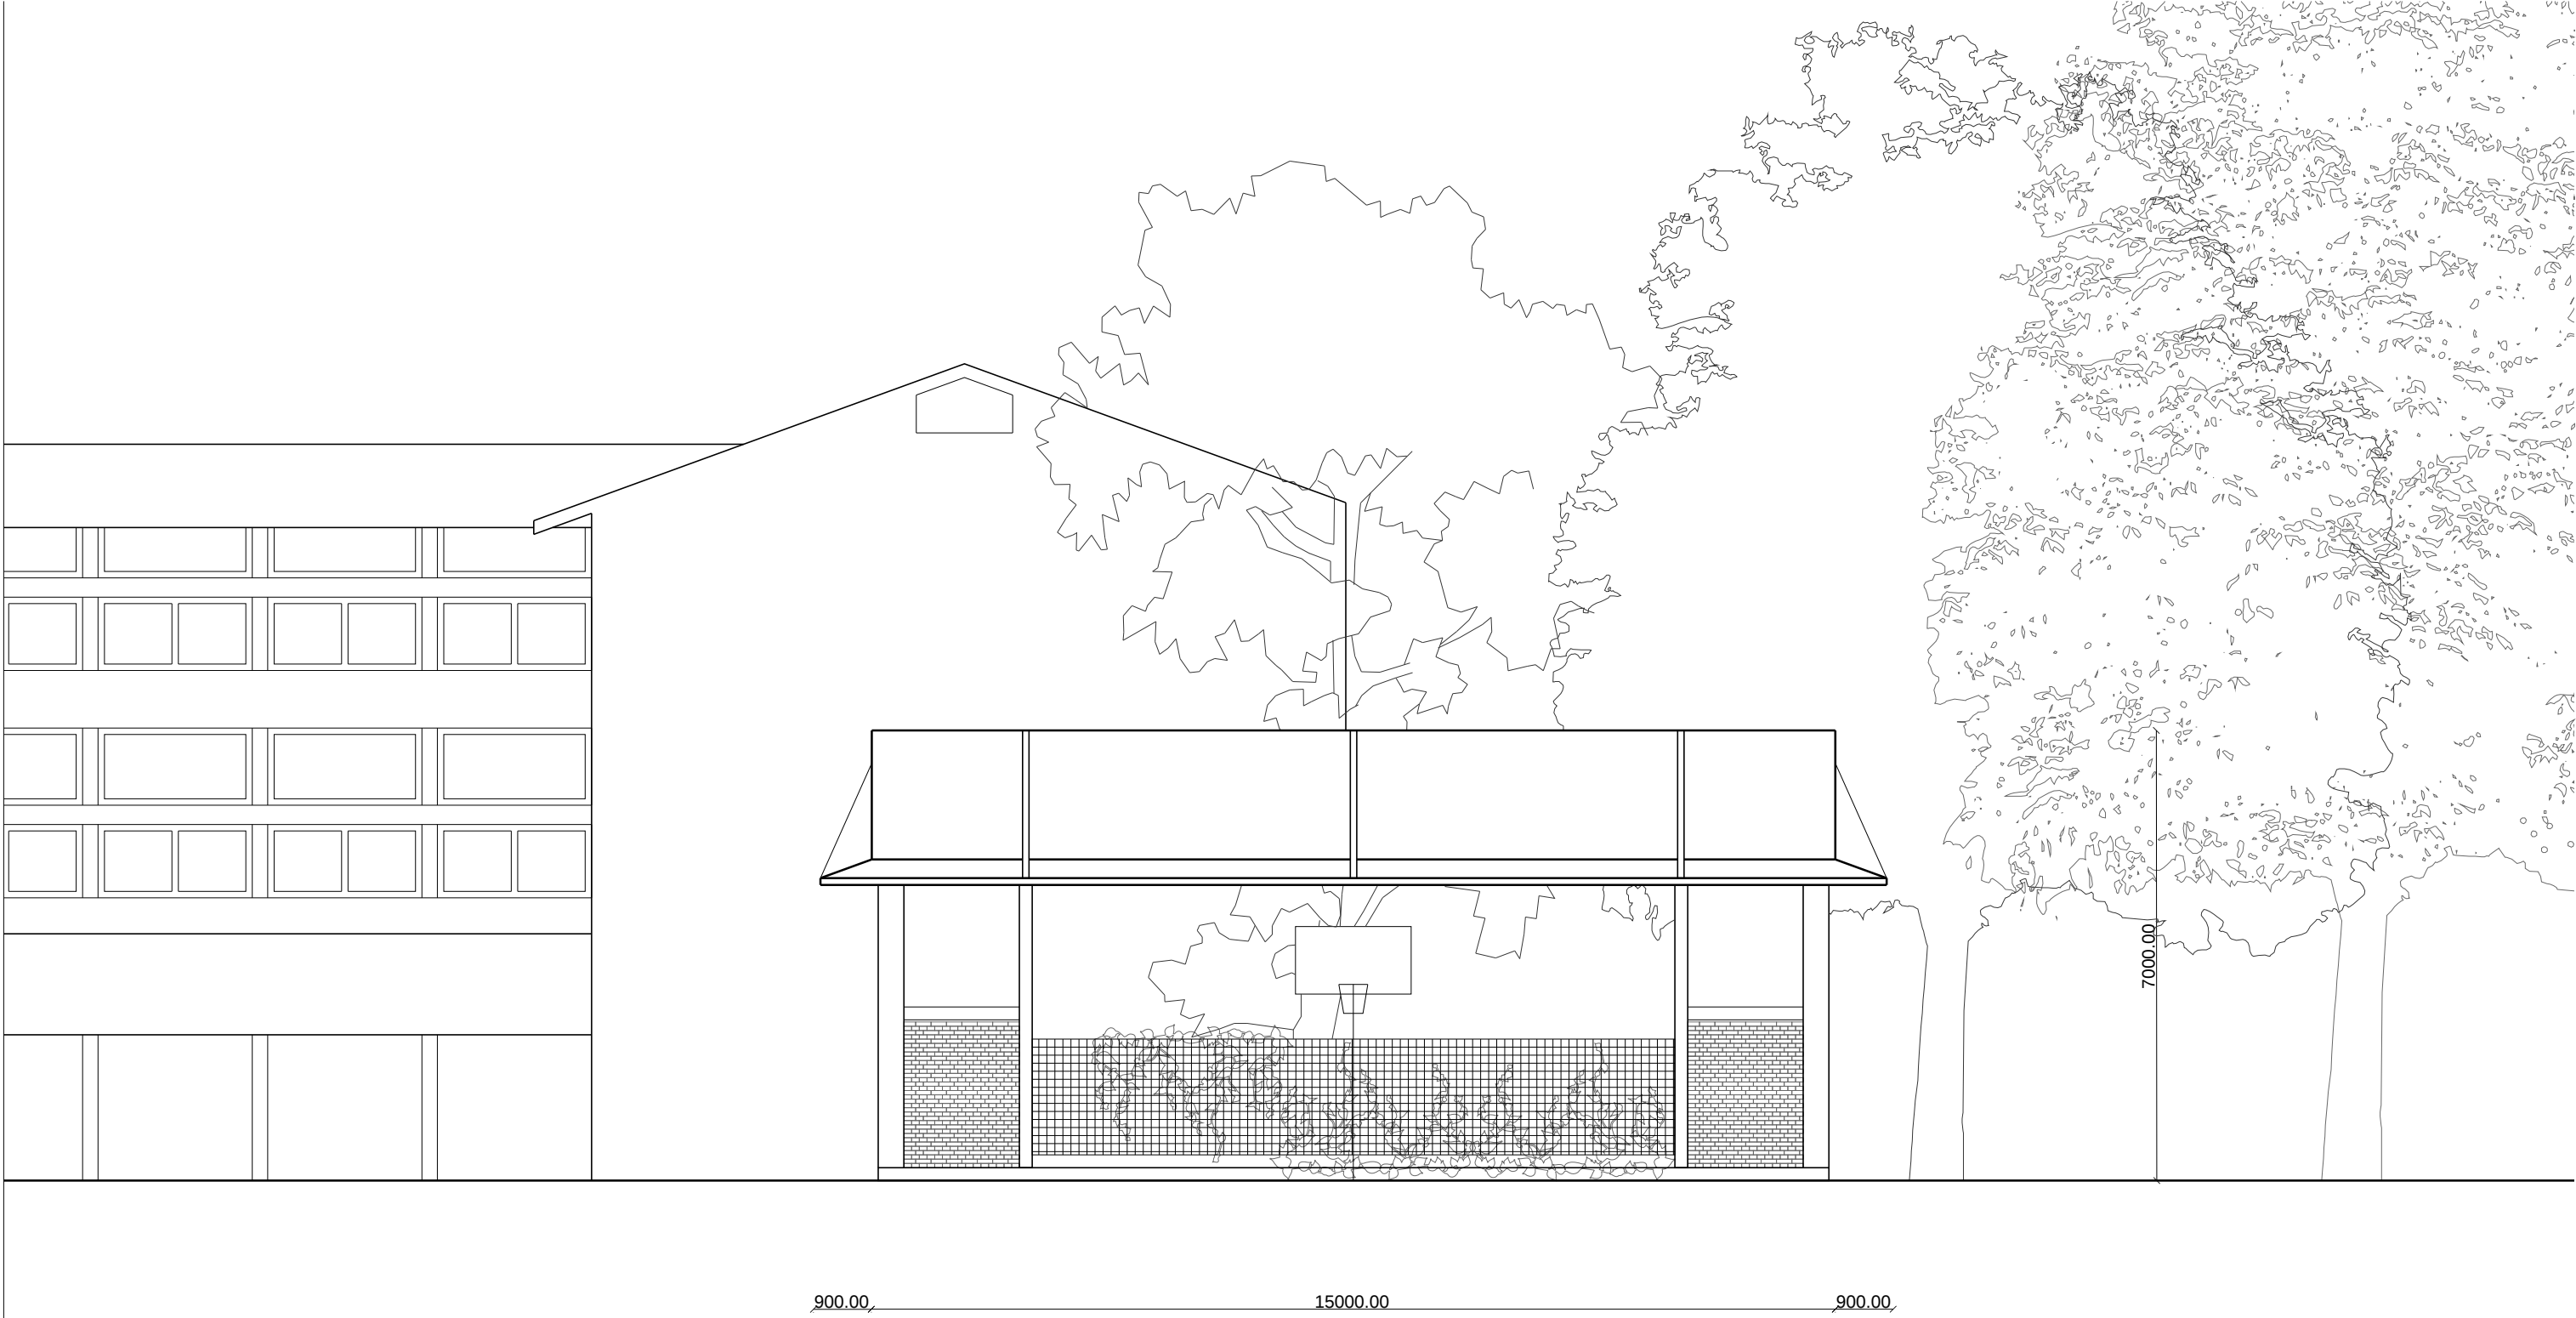

Facade NORD 1:100

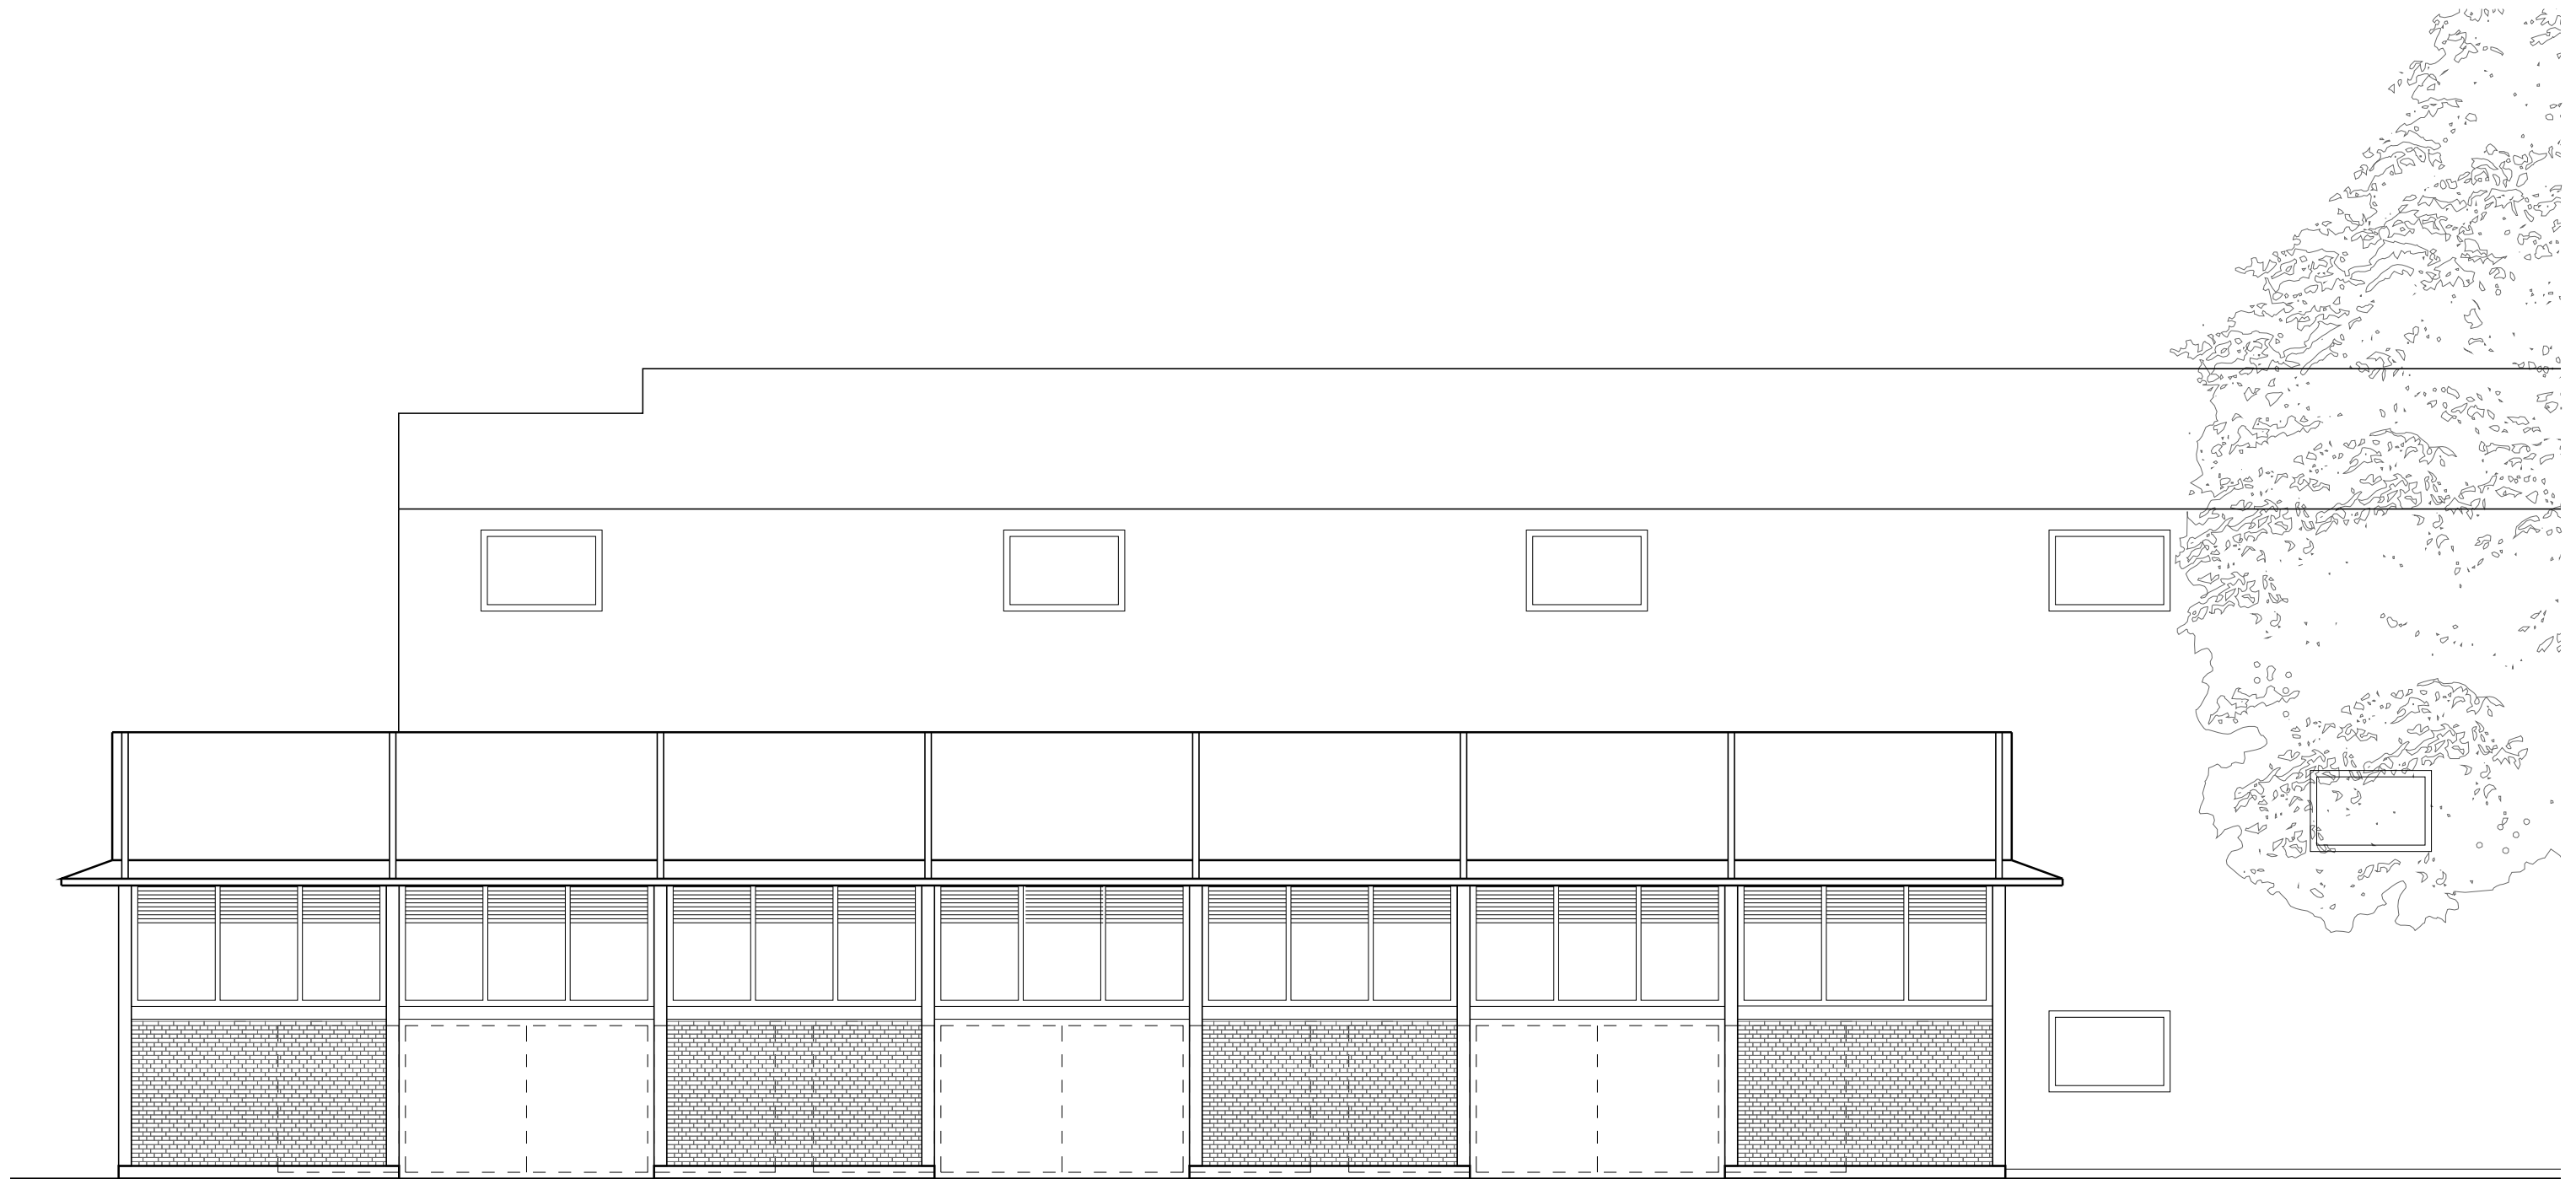

Facade VEST 1:100