


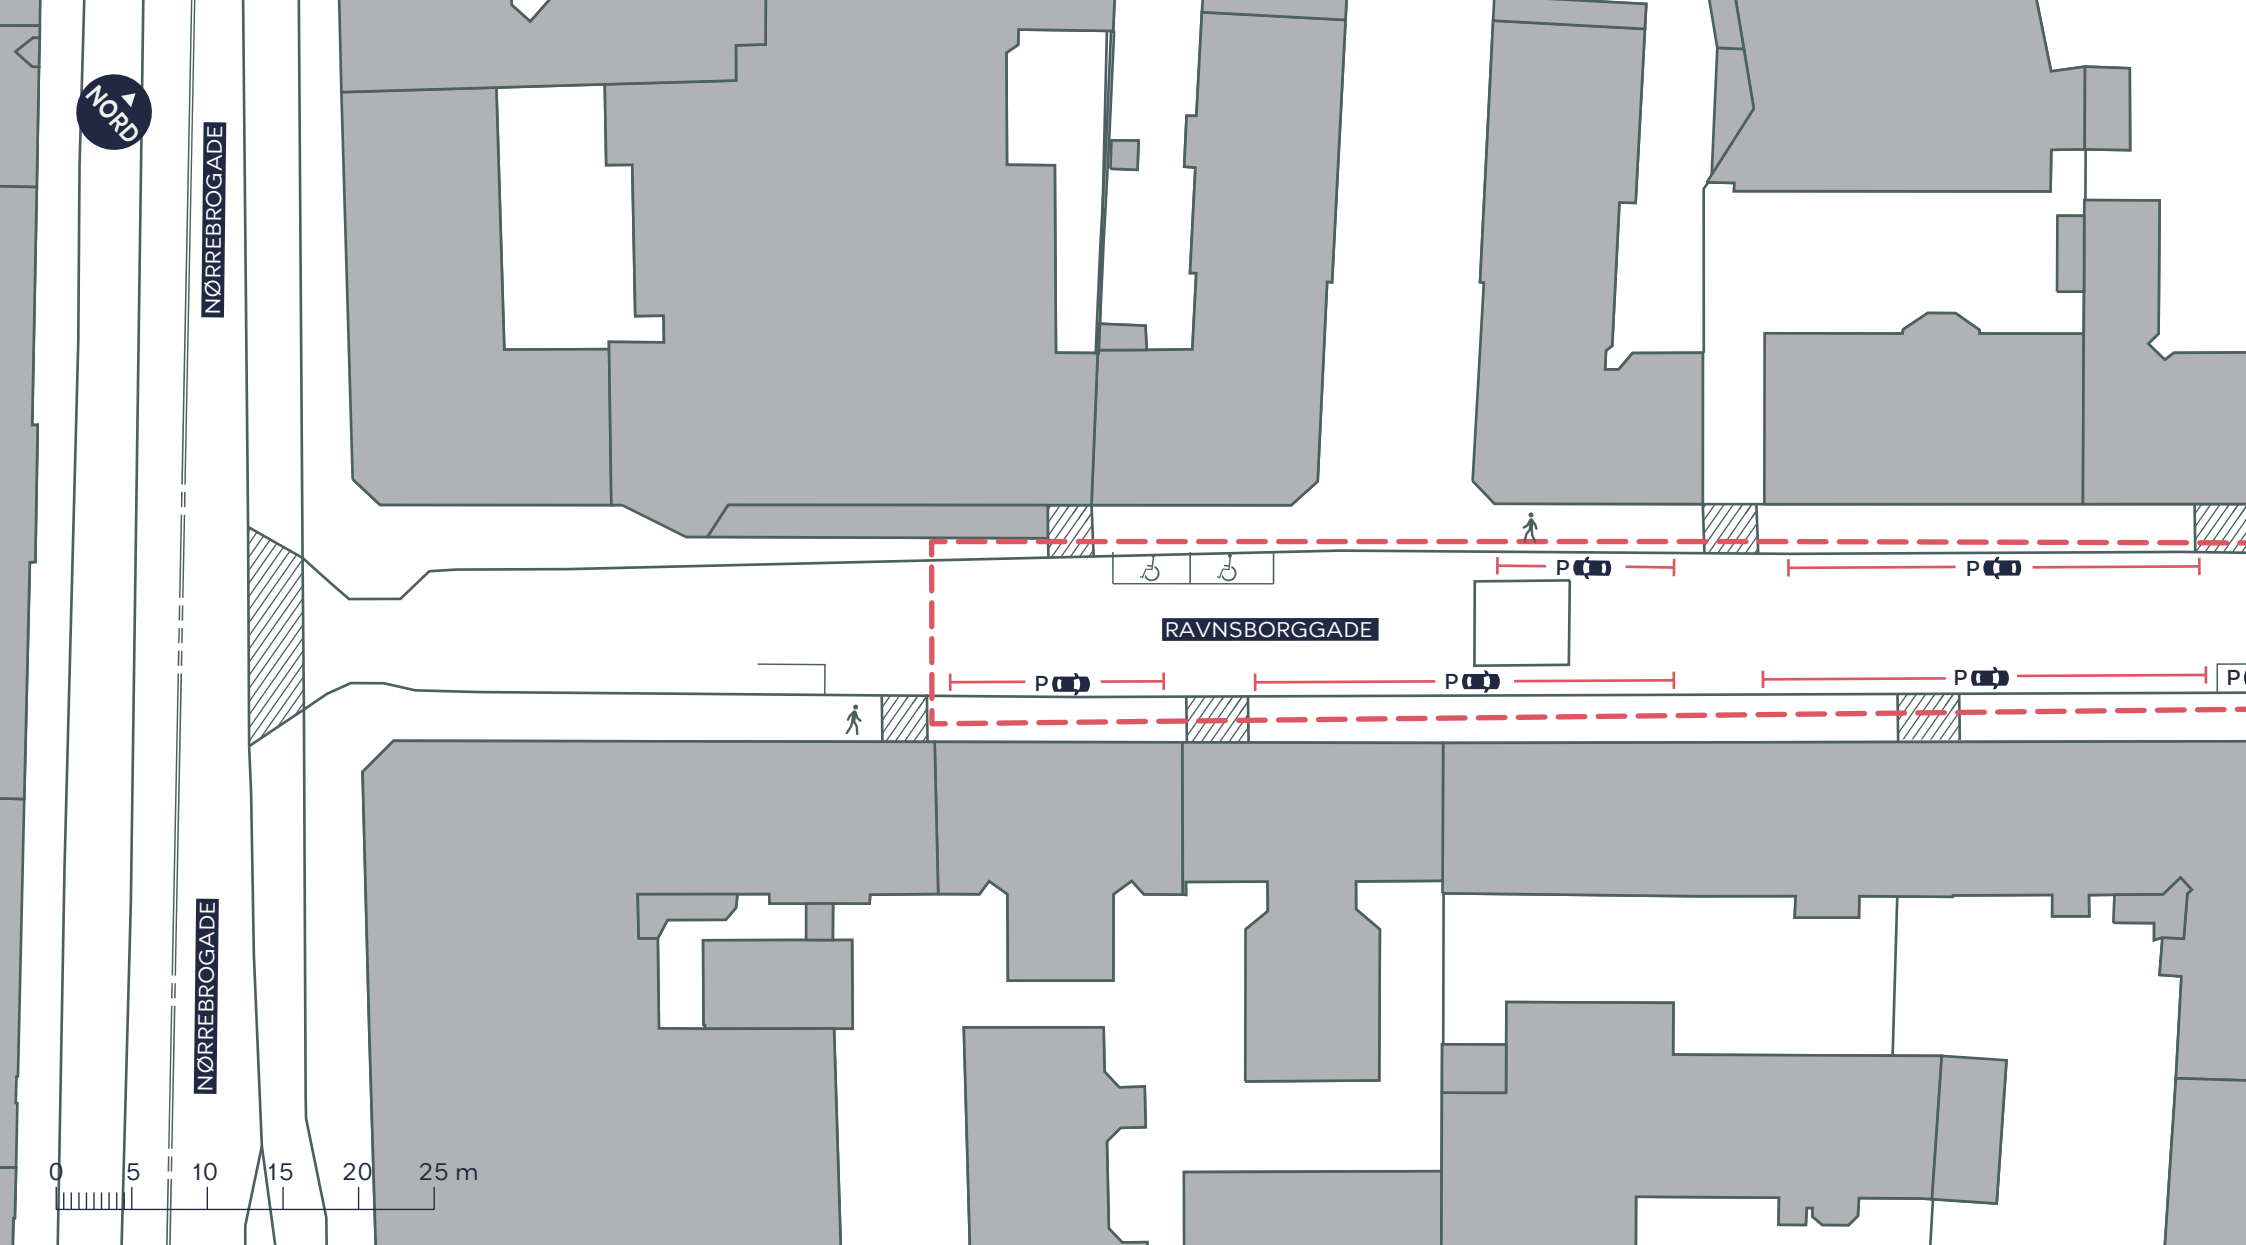

--- Anlægsområde

🚶 Fortov

//// Overkørsel


CYKELGADER, PULJE B23

Nørrebro

Eksisterende forhold

BILAG 3A



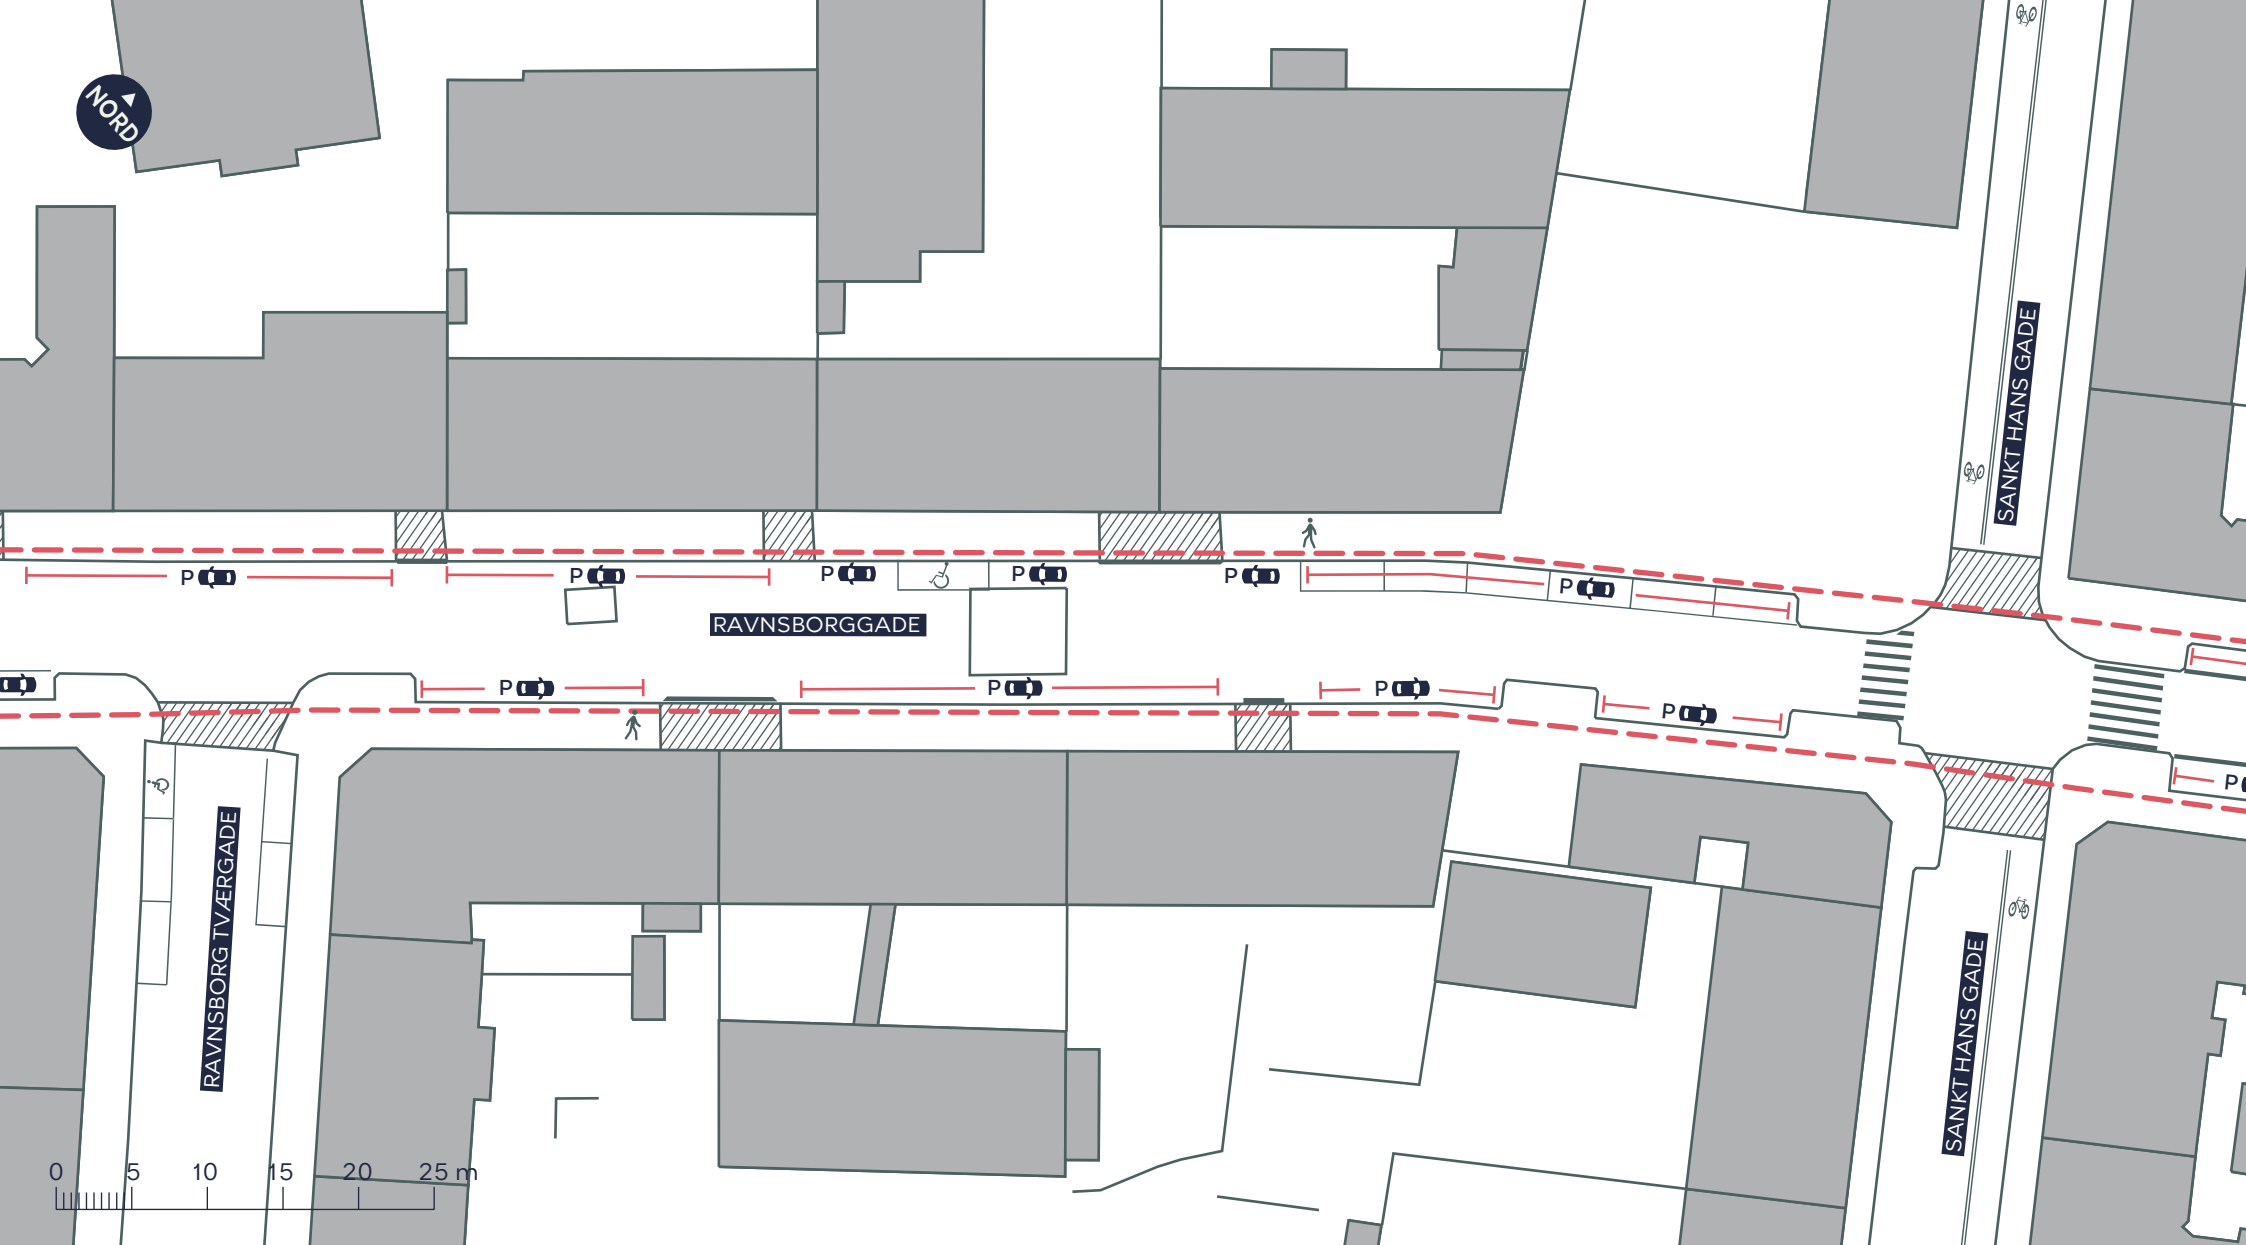

--- Anlægsområde

🚶 Fortov

//// Overkørsel


CYKELGADER, PULJE B23

Nørrebro

Eksisterende forhold

BILAG 3B



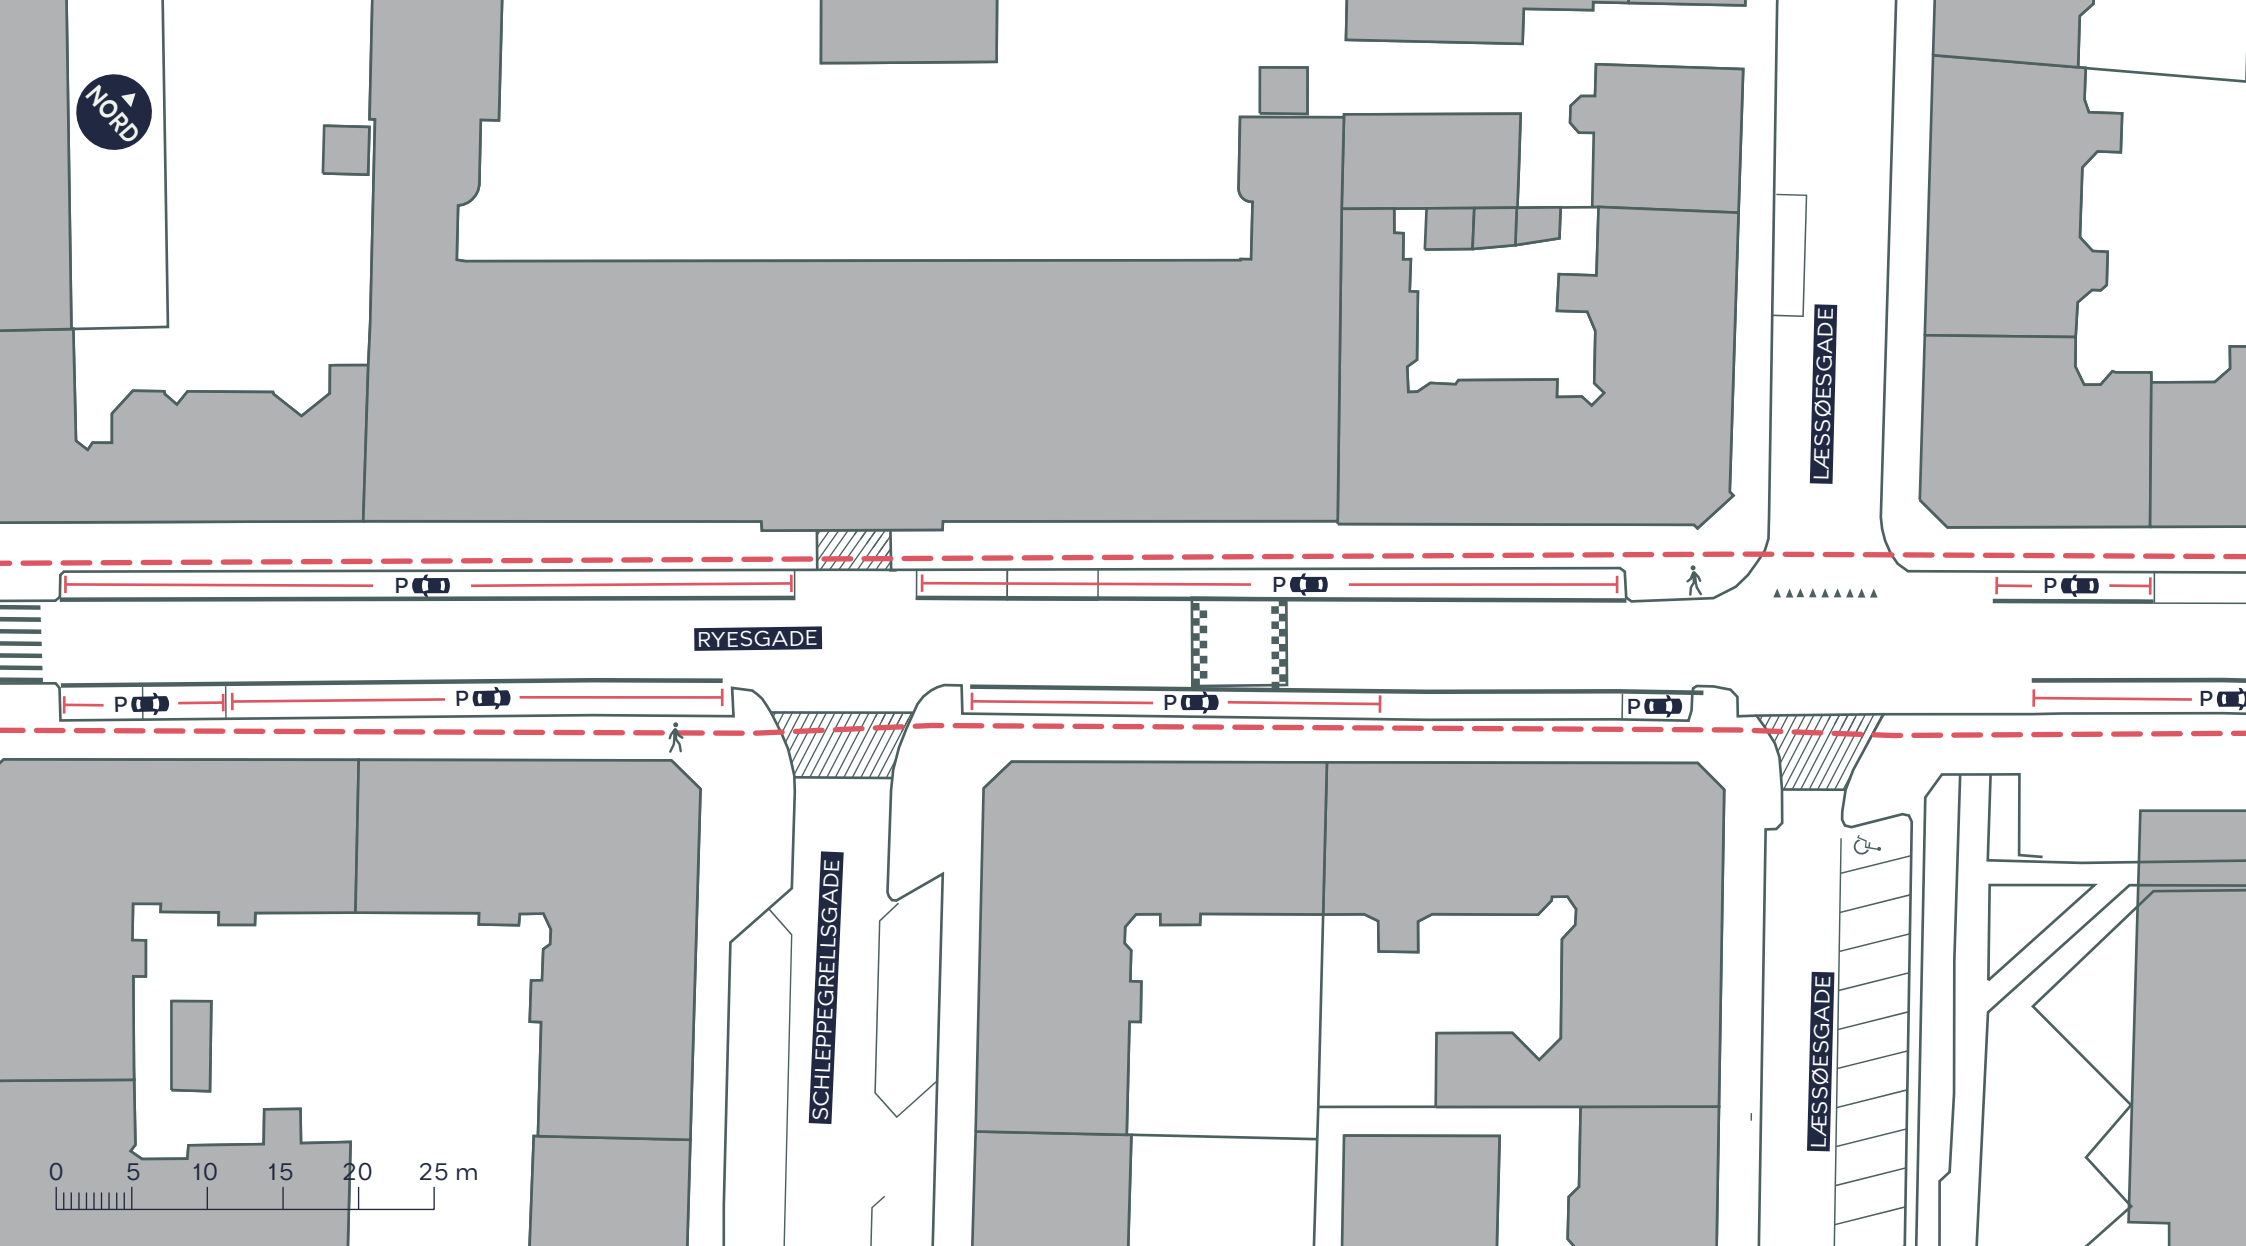

- Anlægsområde
- 🚶 Fortov
- //// Overkørsel


CYKELGADER, PULJE B23

Nørrebro

Eksisterende forhold

BILAG 3C




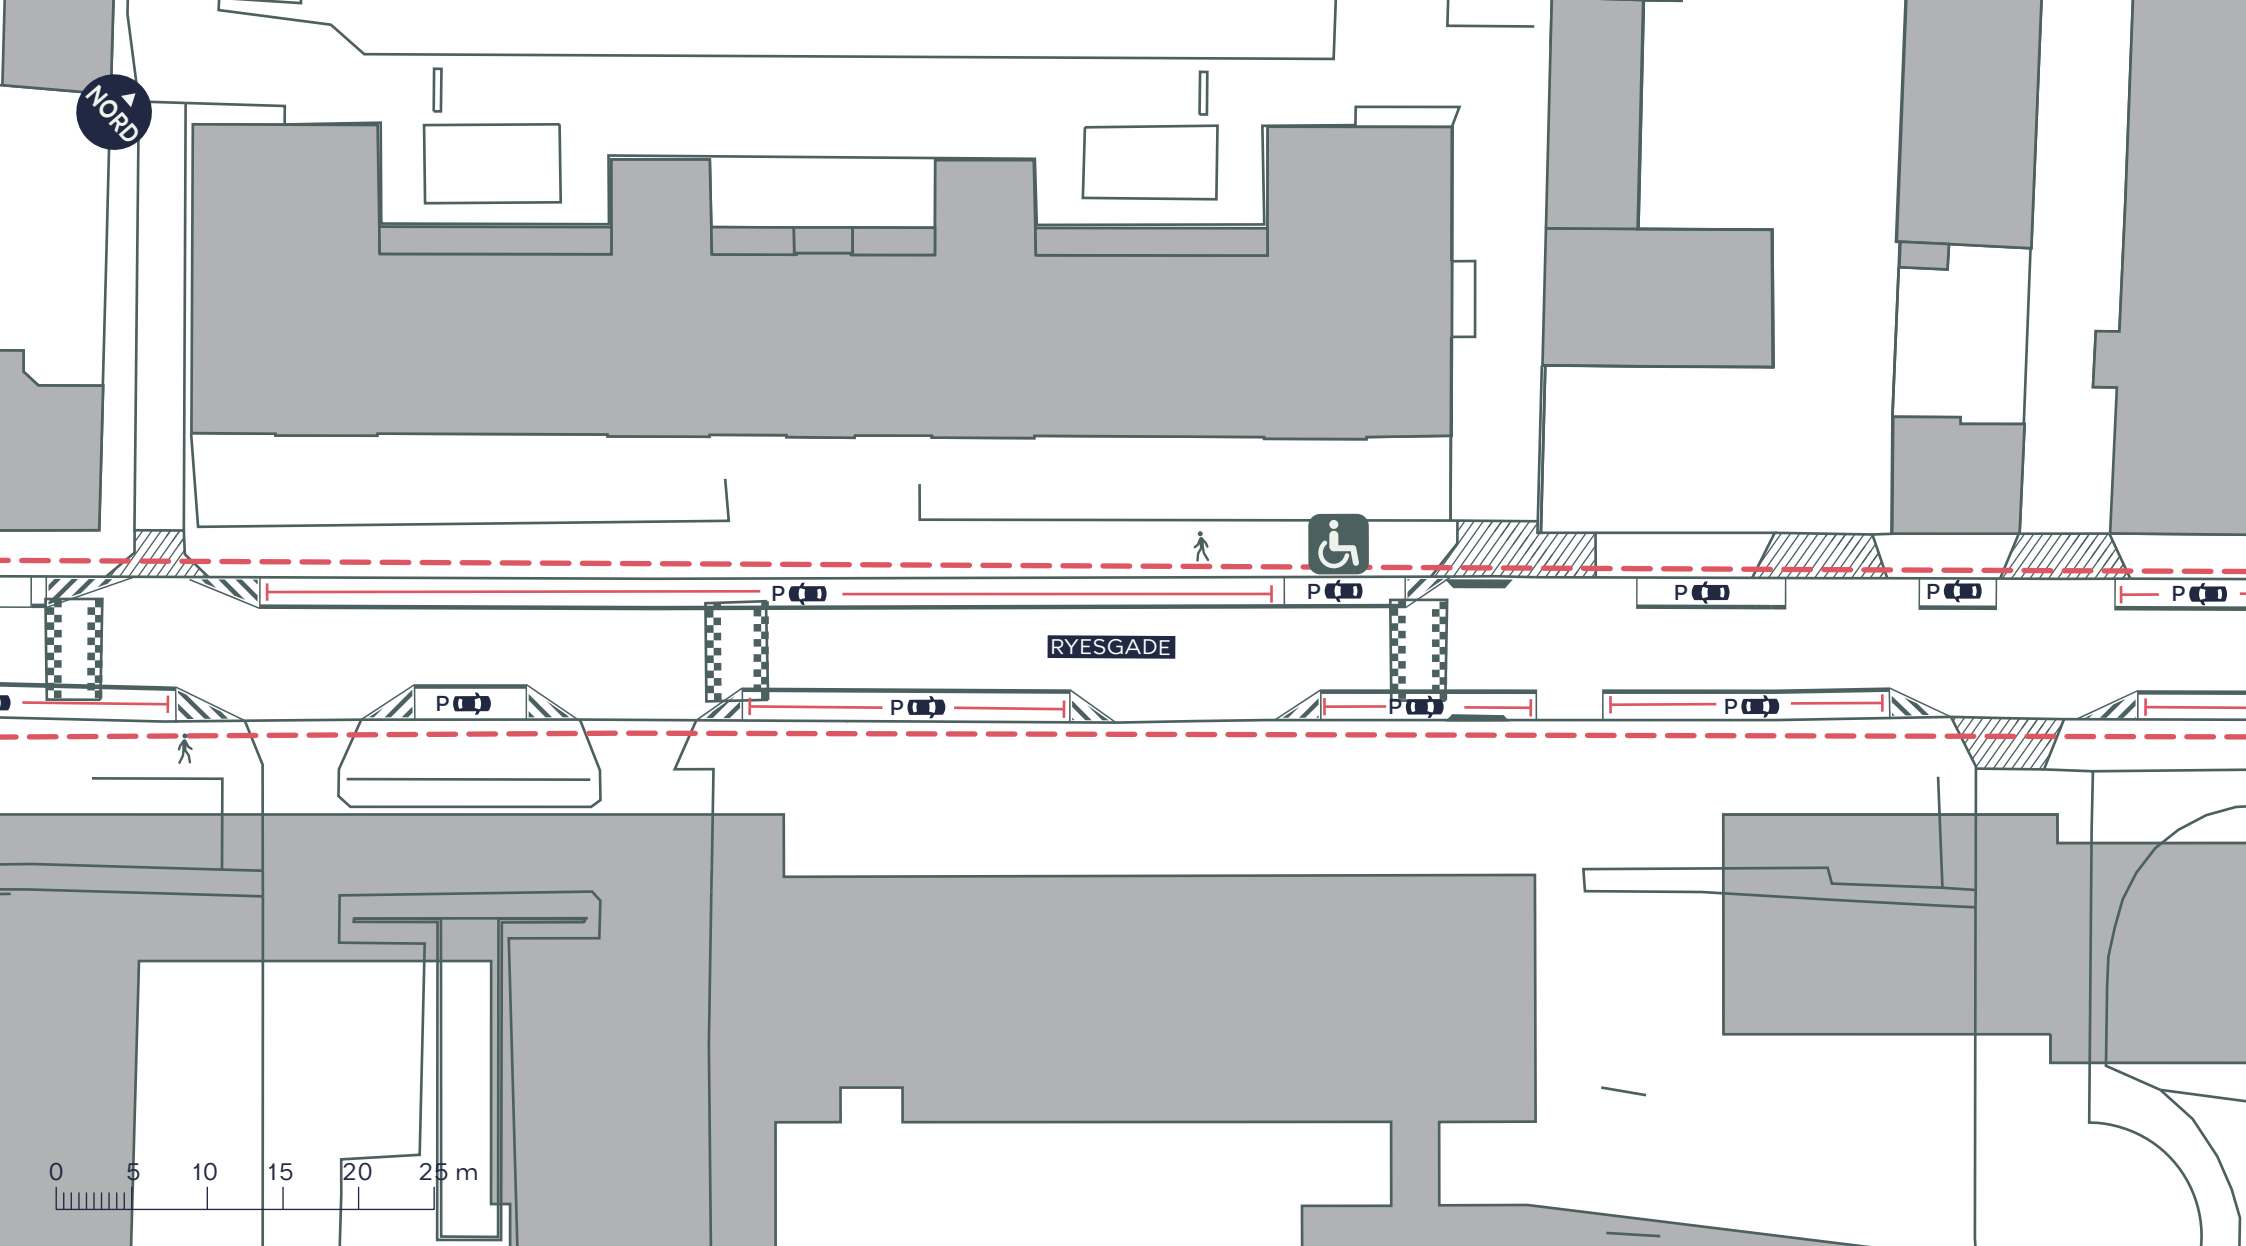

- Anlægsområde
- 人 Fortov
- //// Overkørsel

CYKELGADER, PULJE B23
Nørrebro
Eksisterende forhold
BILAG 3D



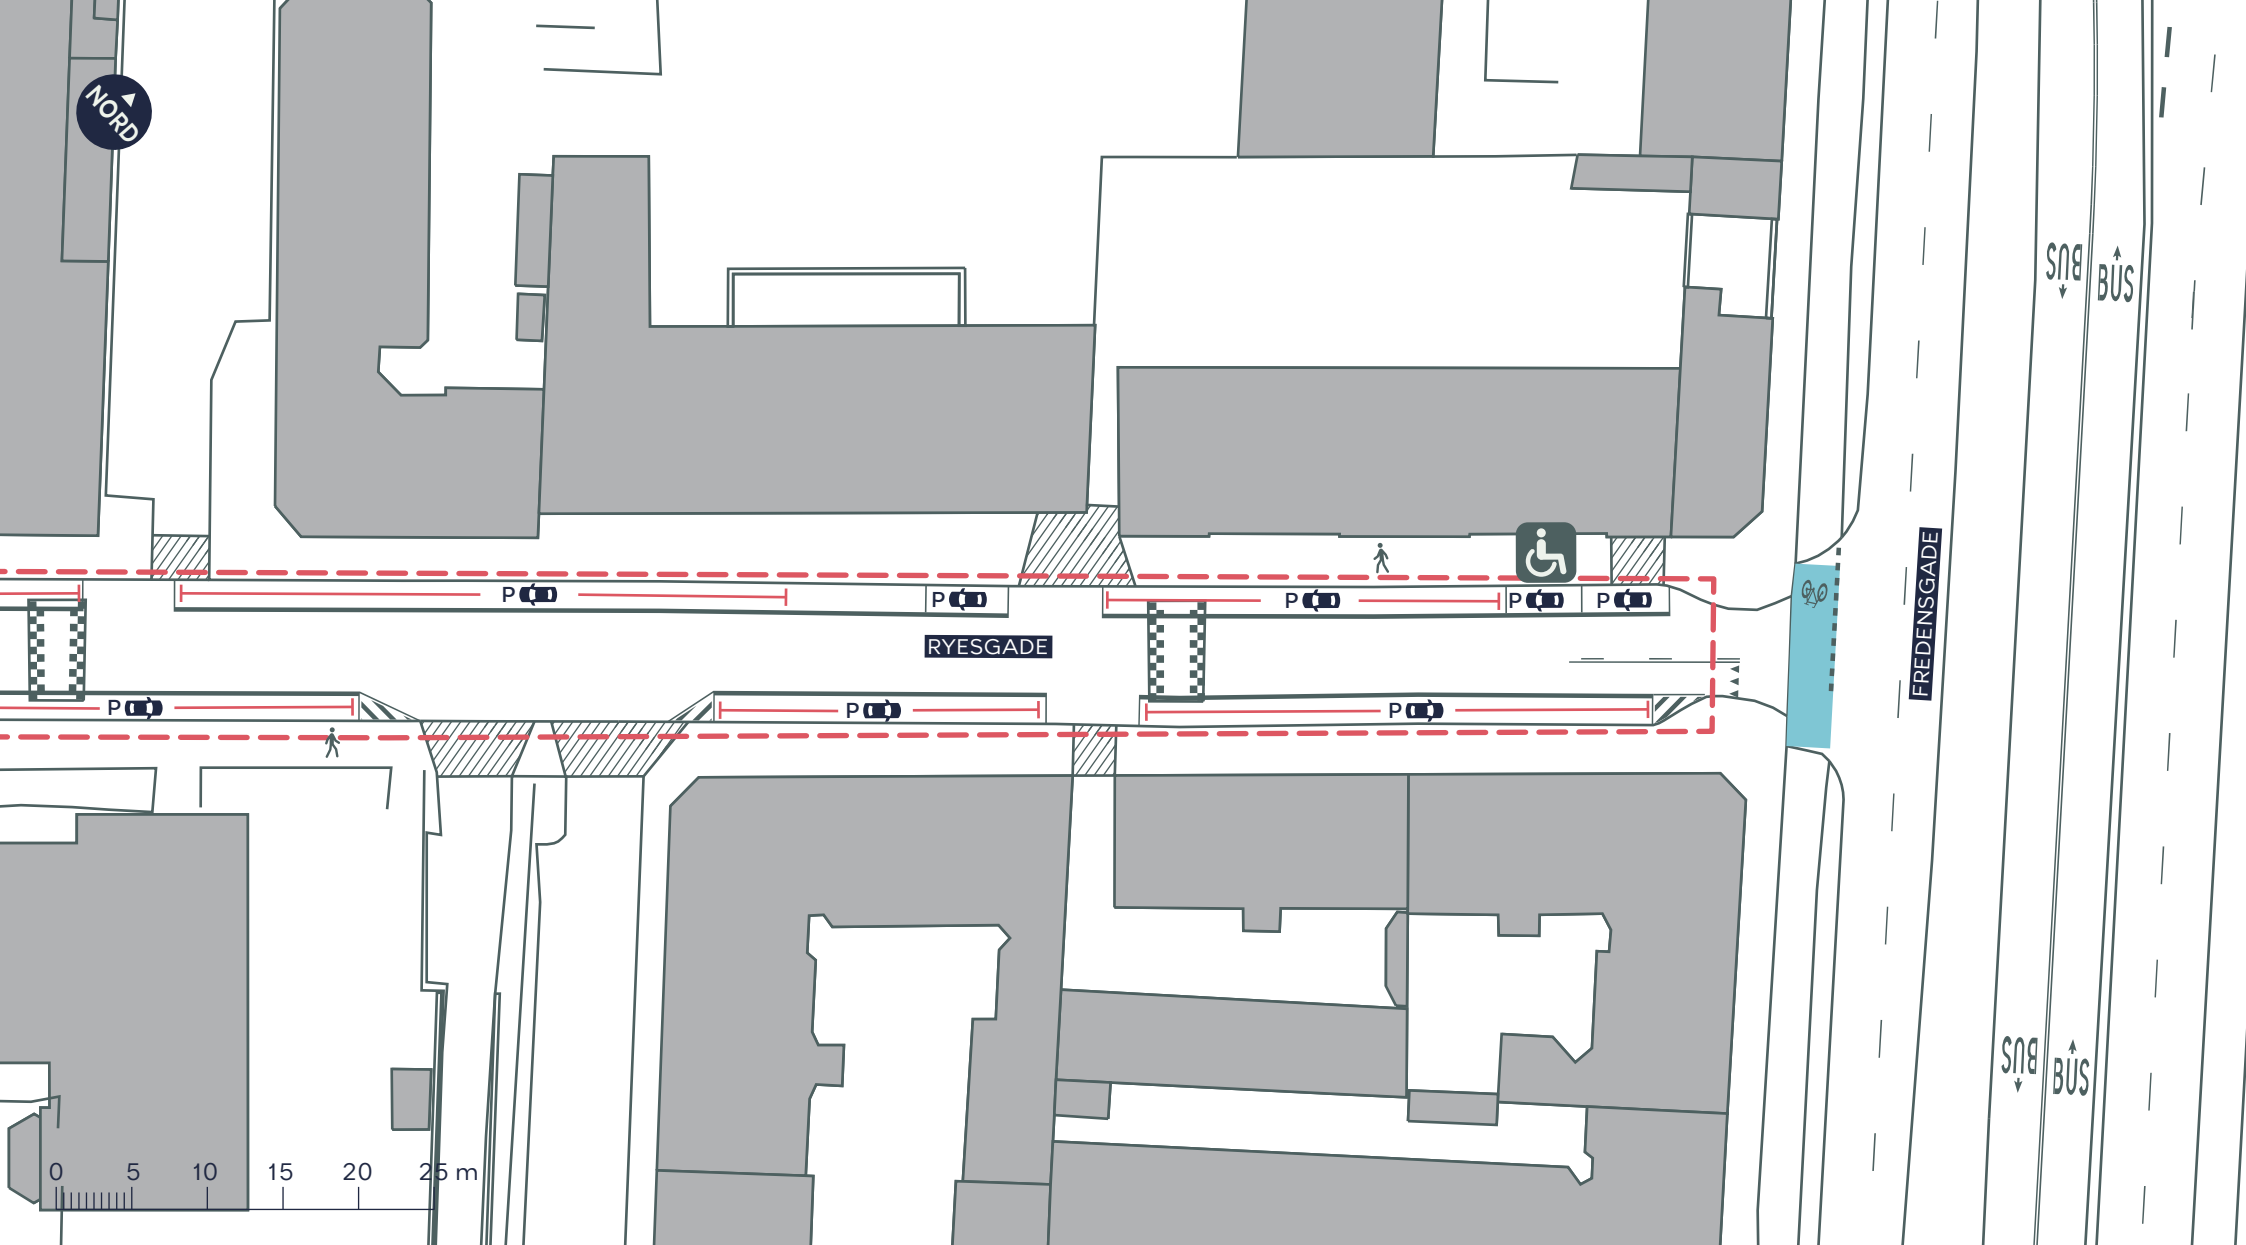

--- Anlægsområde

🚶 Fortov

//// Overkørsel


CYKELGADER, PULJE B23

Nørrebro

Eksisterende forhold

BILAG 3E



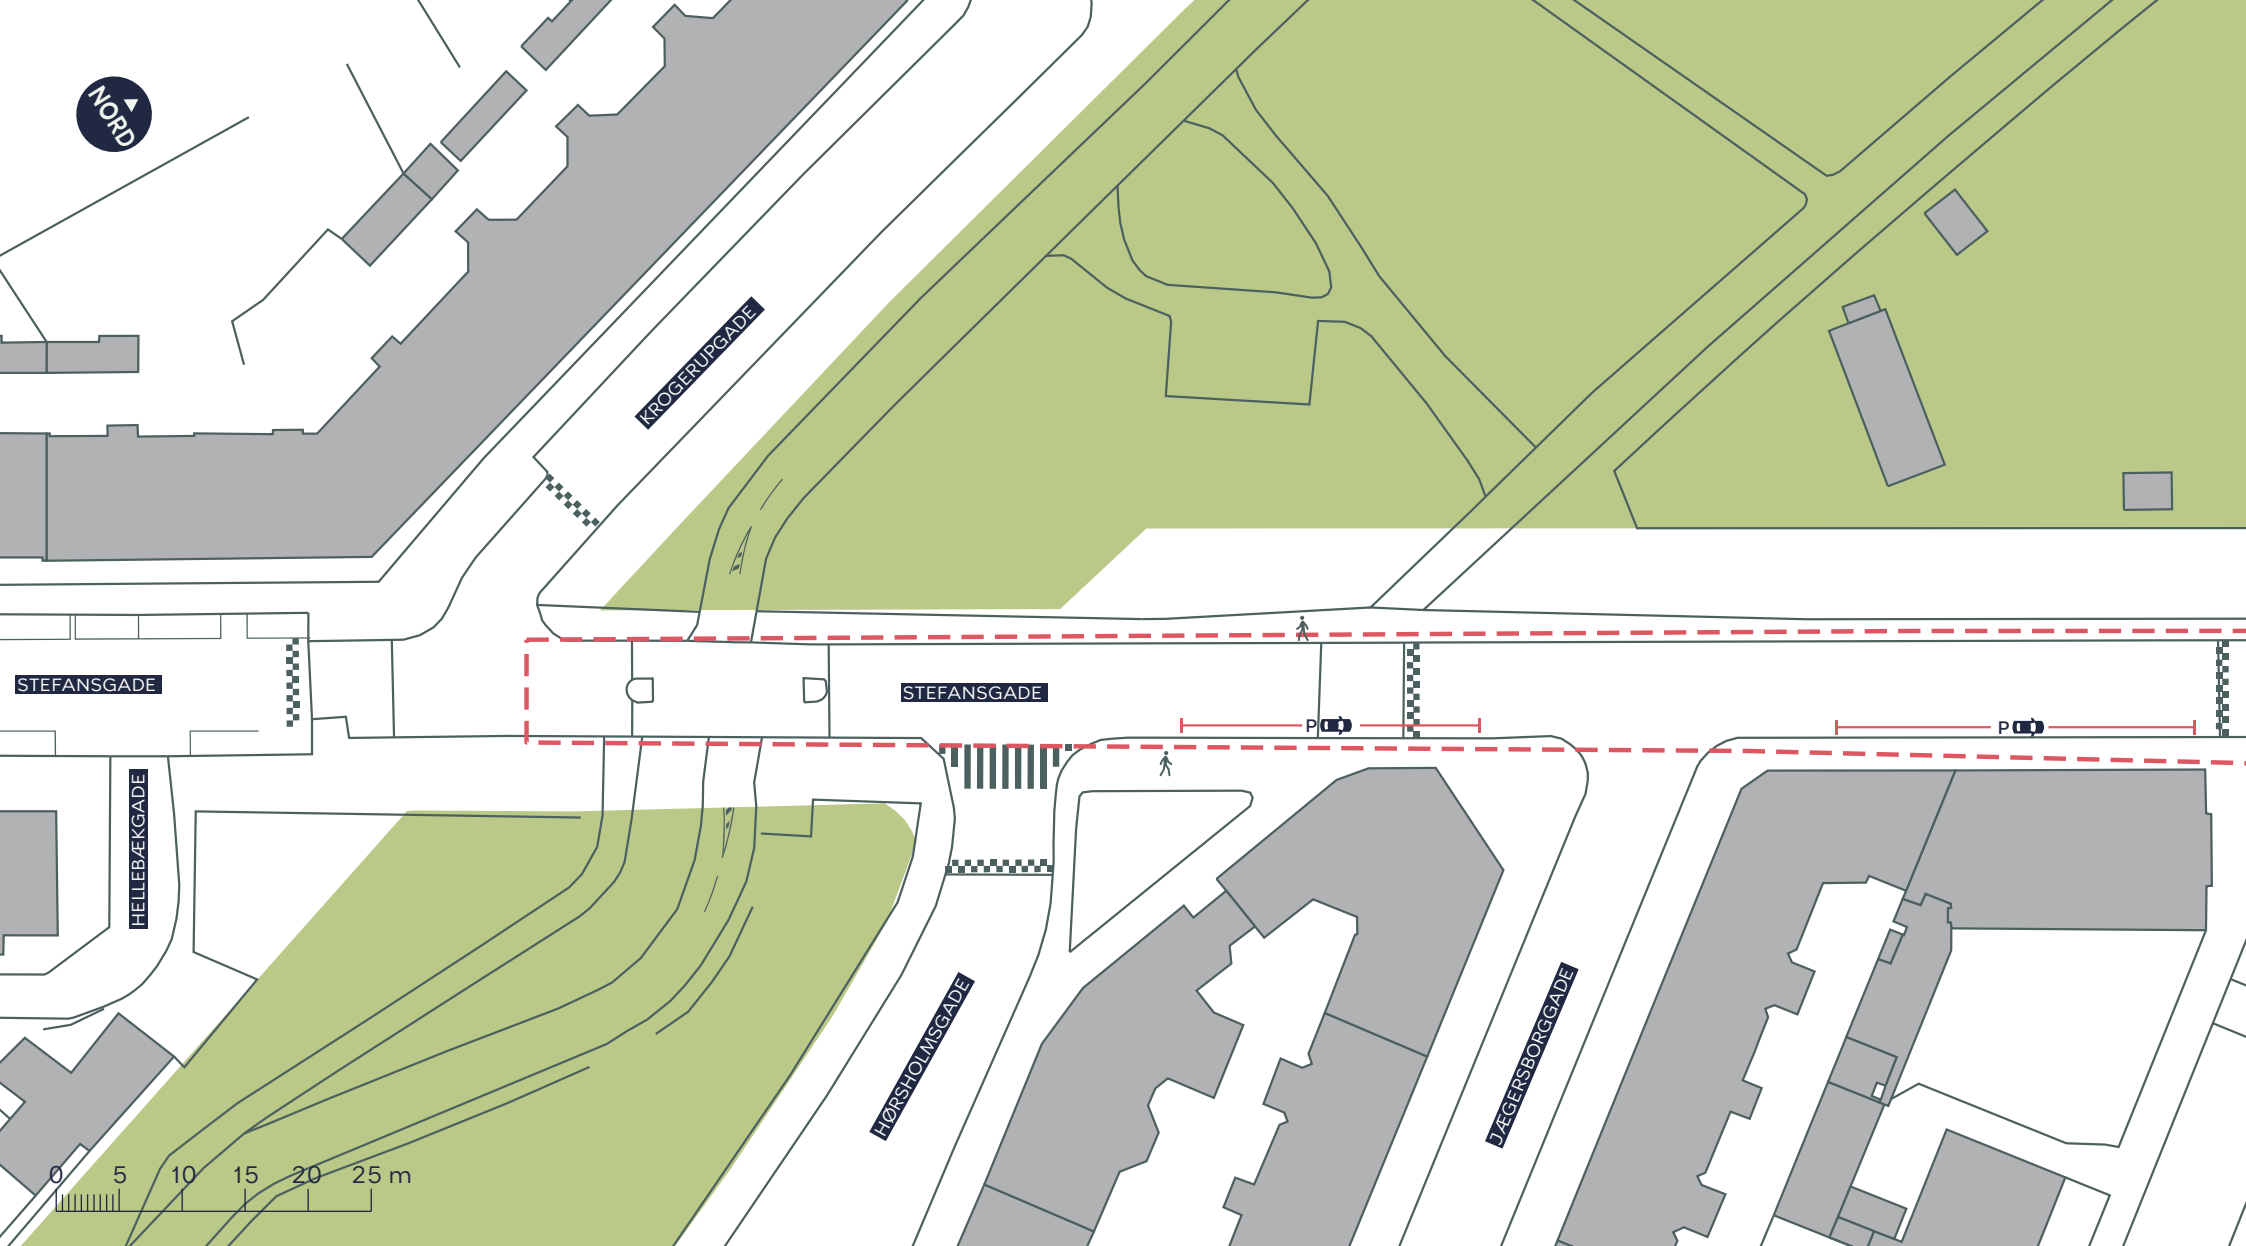

--- Anlægsområde

🚶 Fortov

//// Overkørsel


CYKELGADER, PULJE B23

Nørrebro

Eksisterende forhold

BILAG 3F



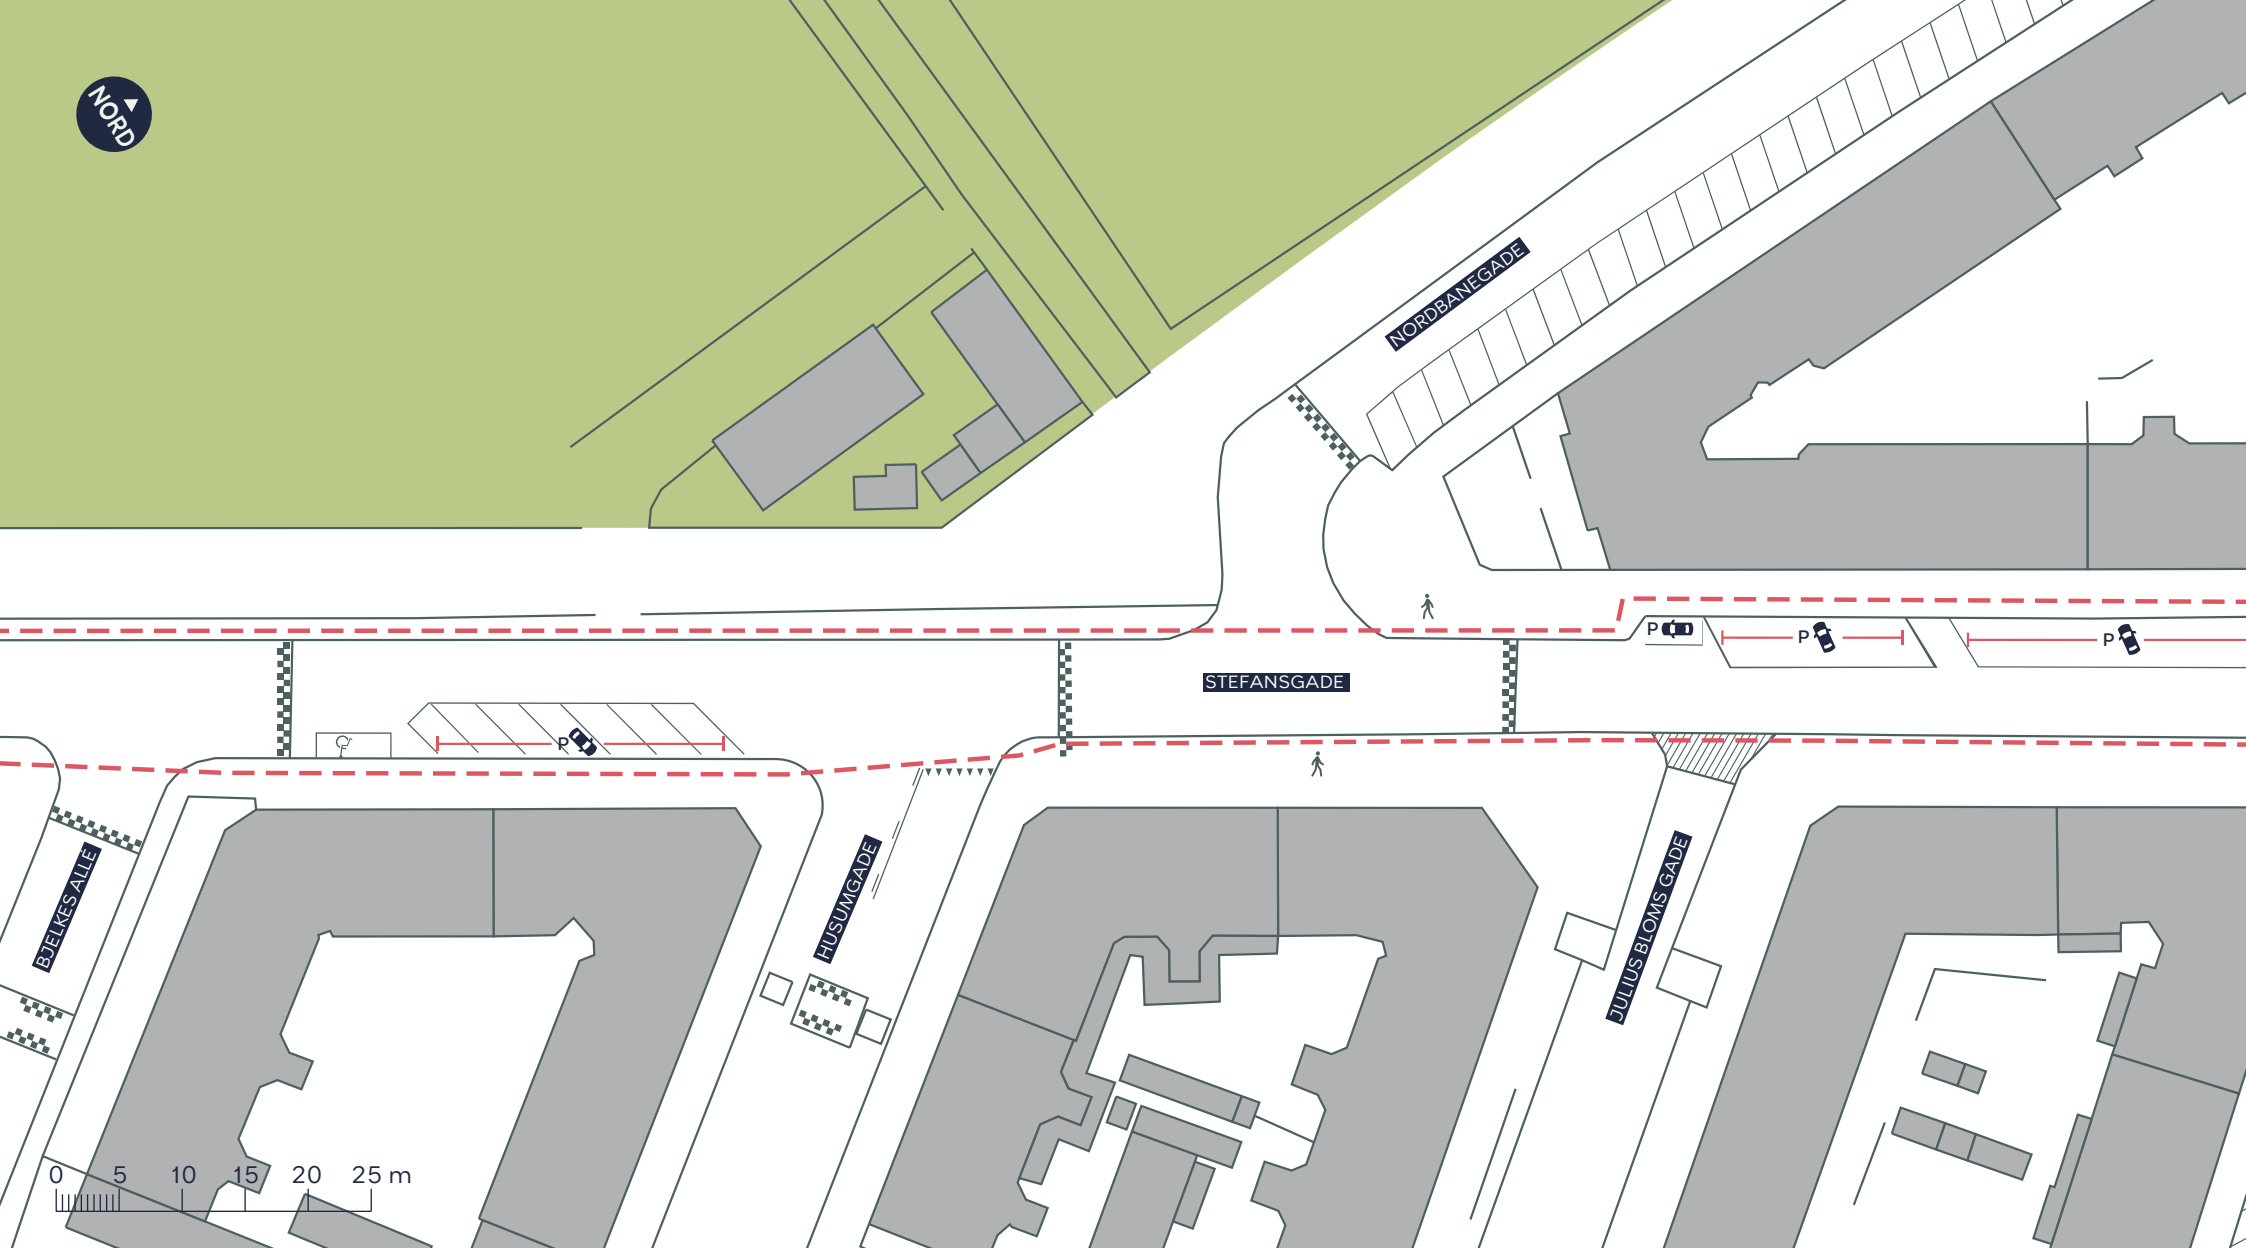

--- Anlægsområde

🚶 Fortov

//// Overkørsel


CYKELGADER, PULJE B23

Nørrebro

Eksisterende forhold

BILAG 3G



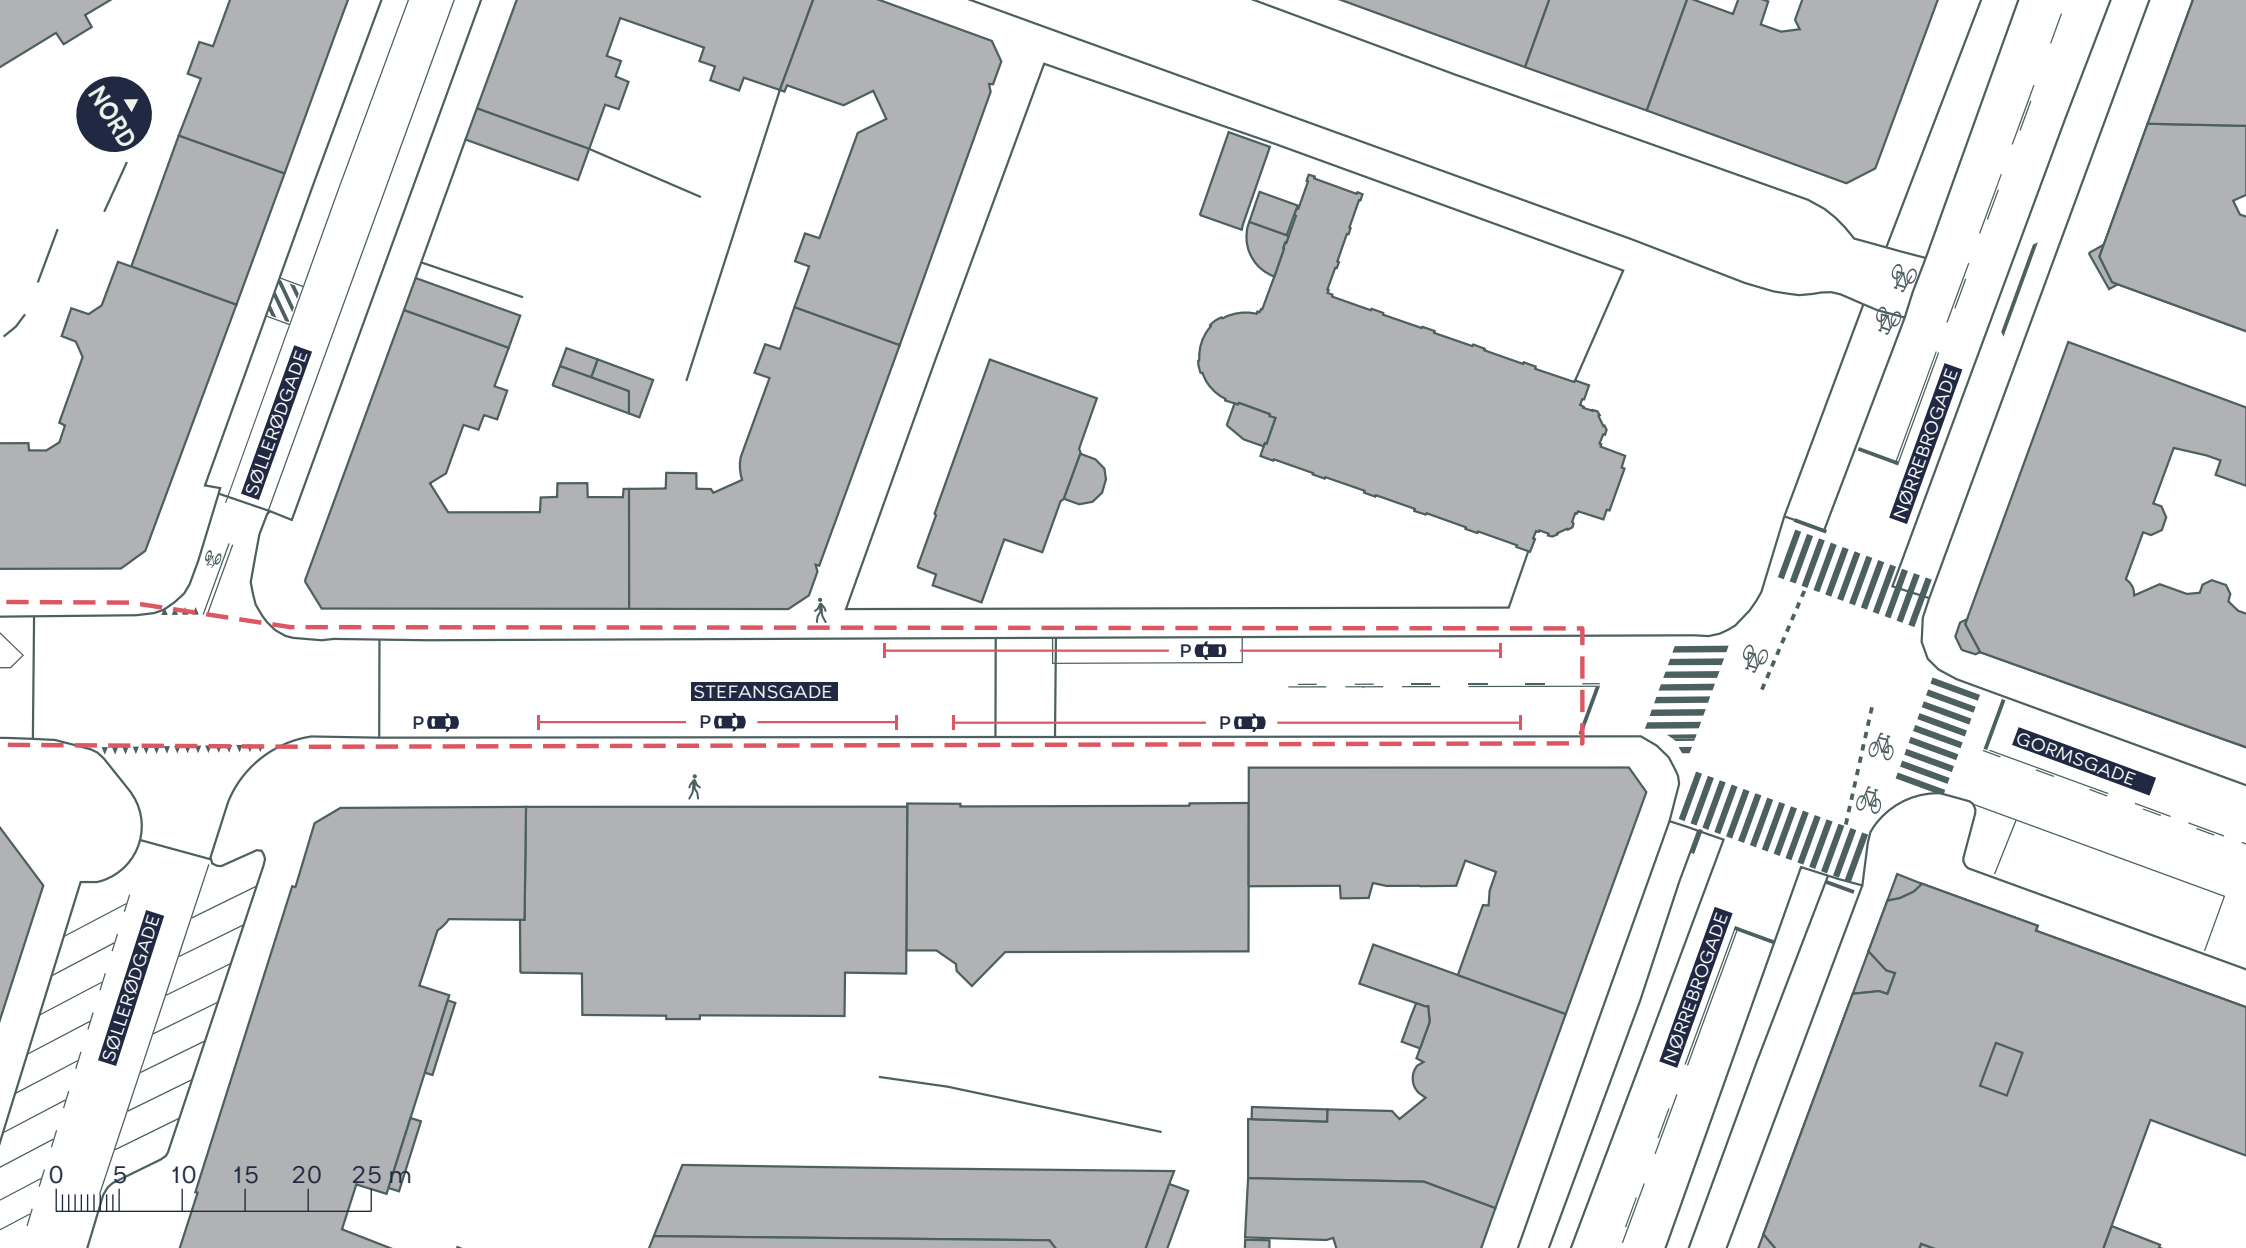

- - - Anlægsområde
- Fortov
- ///// Overkørsel


CYKELGADER, PULJE B23

Nørrebro

Eksisterende forhold

BILAG 3H



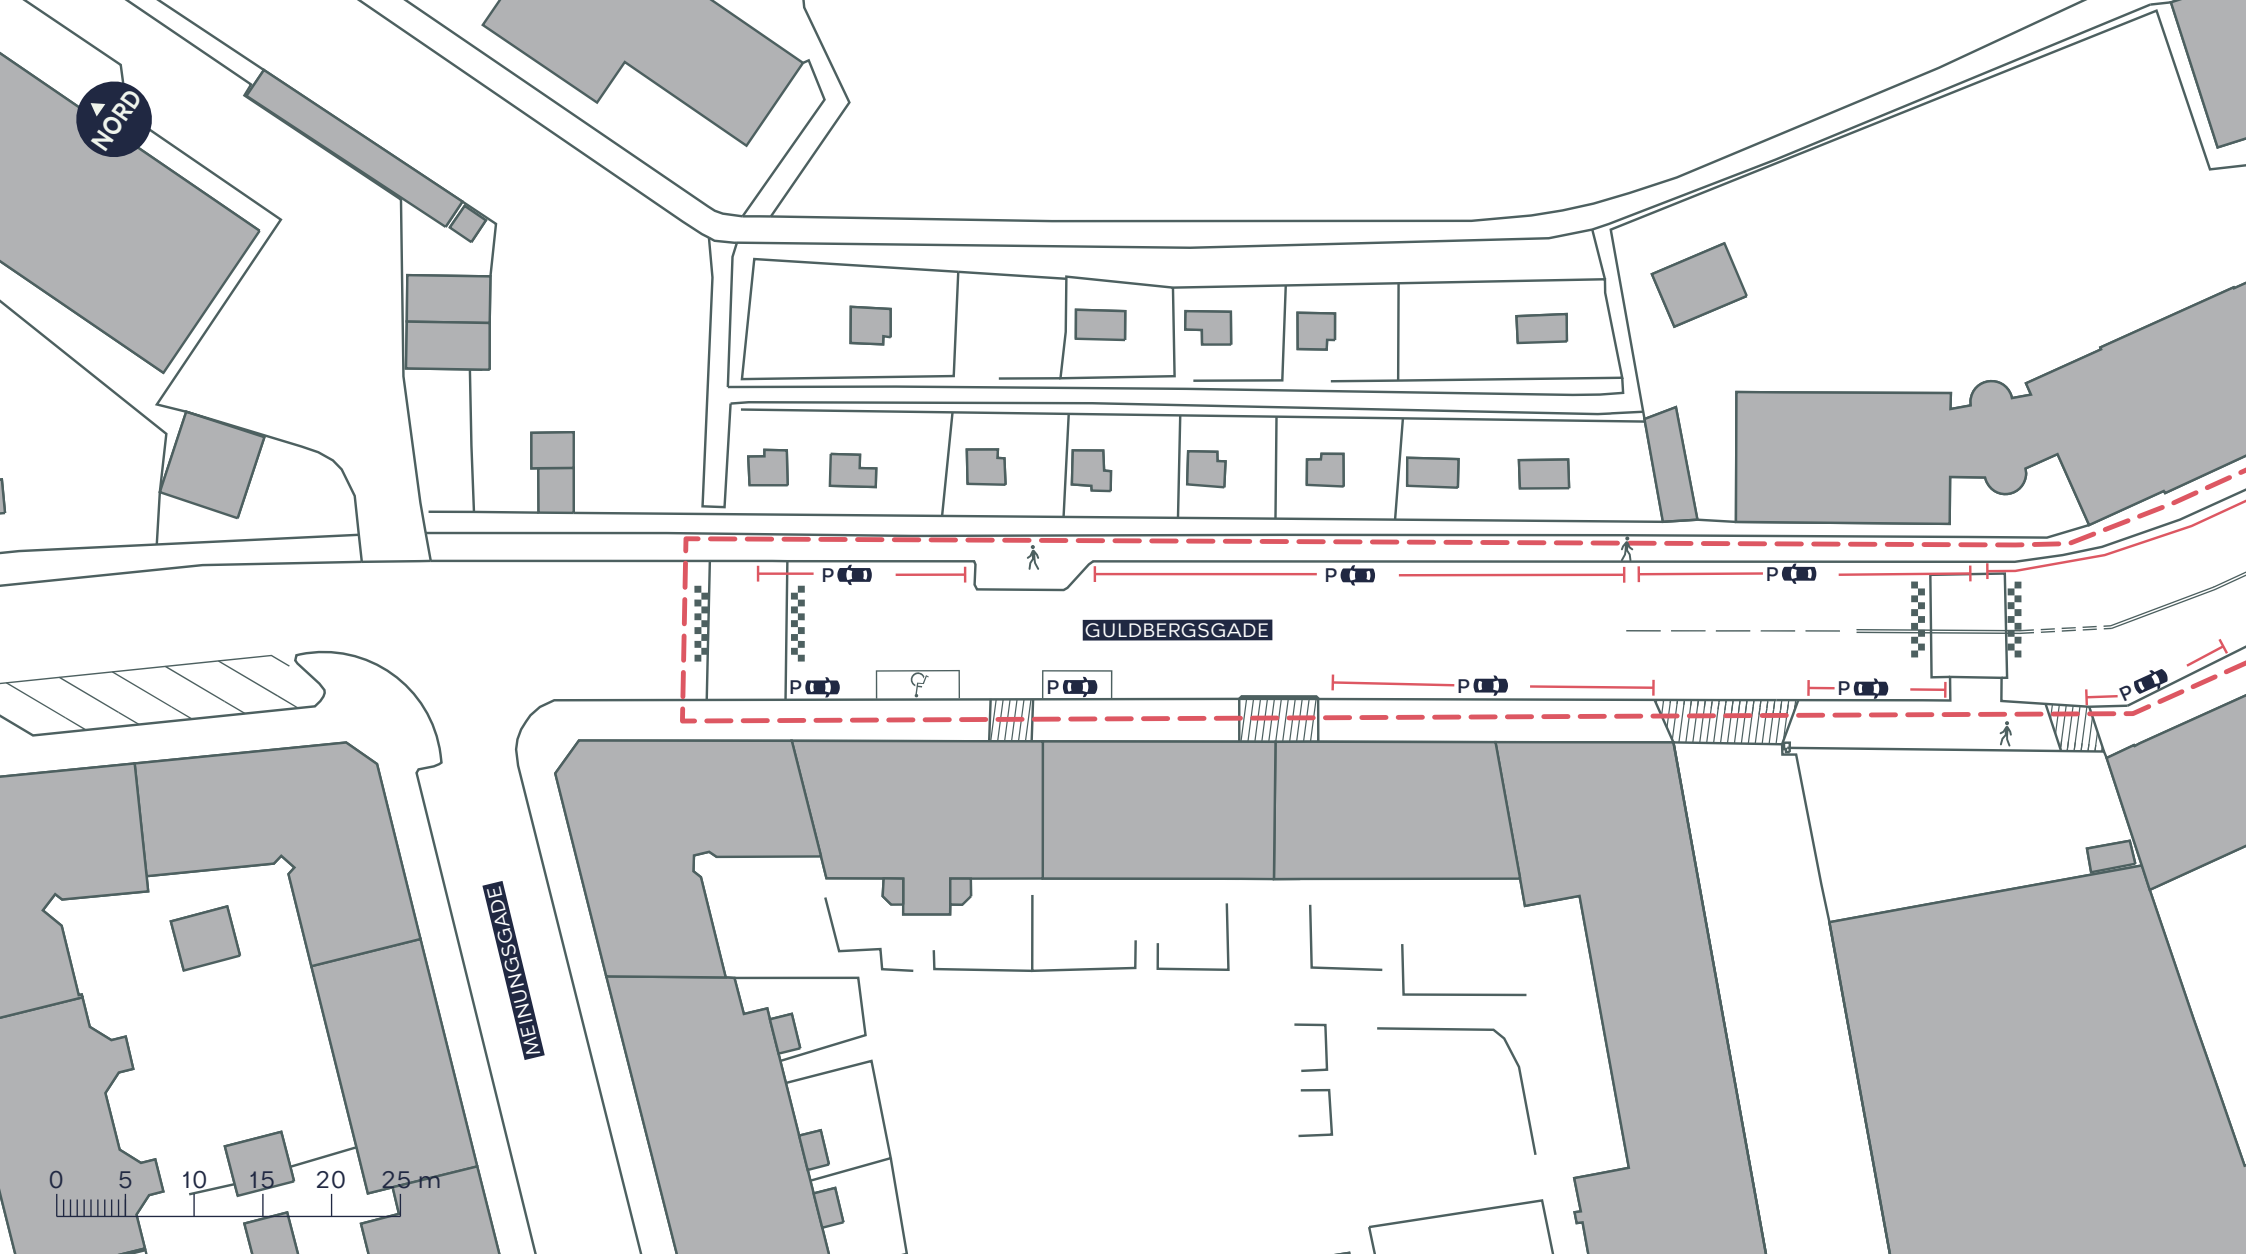

--- Anlægsområde

Fortov

Overkørsel


CYKELGADER, PULJE B23

Nørrebro

Eksisterende forhold

BILAG 31



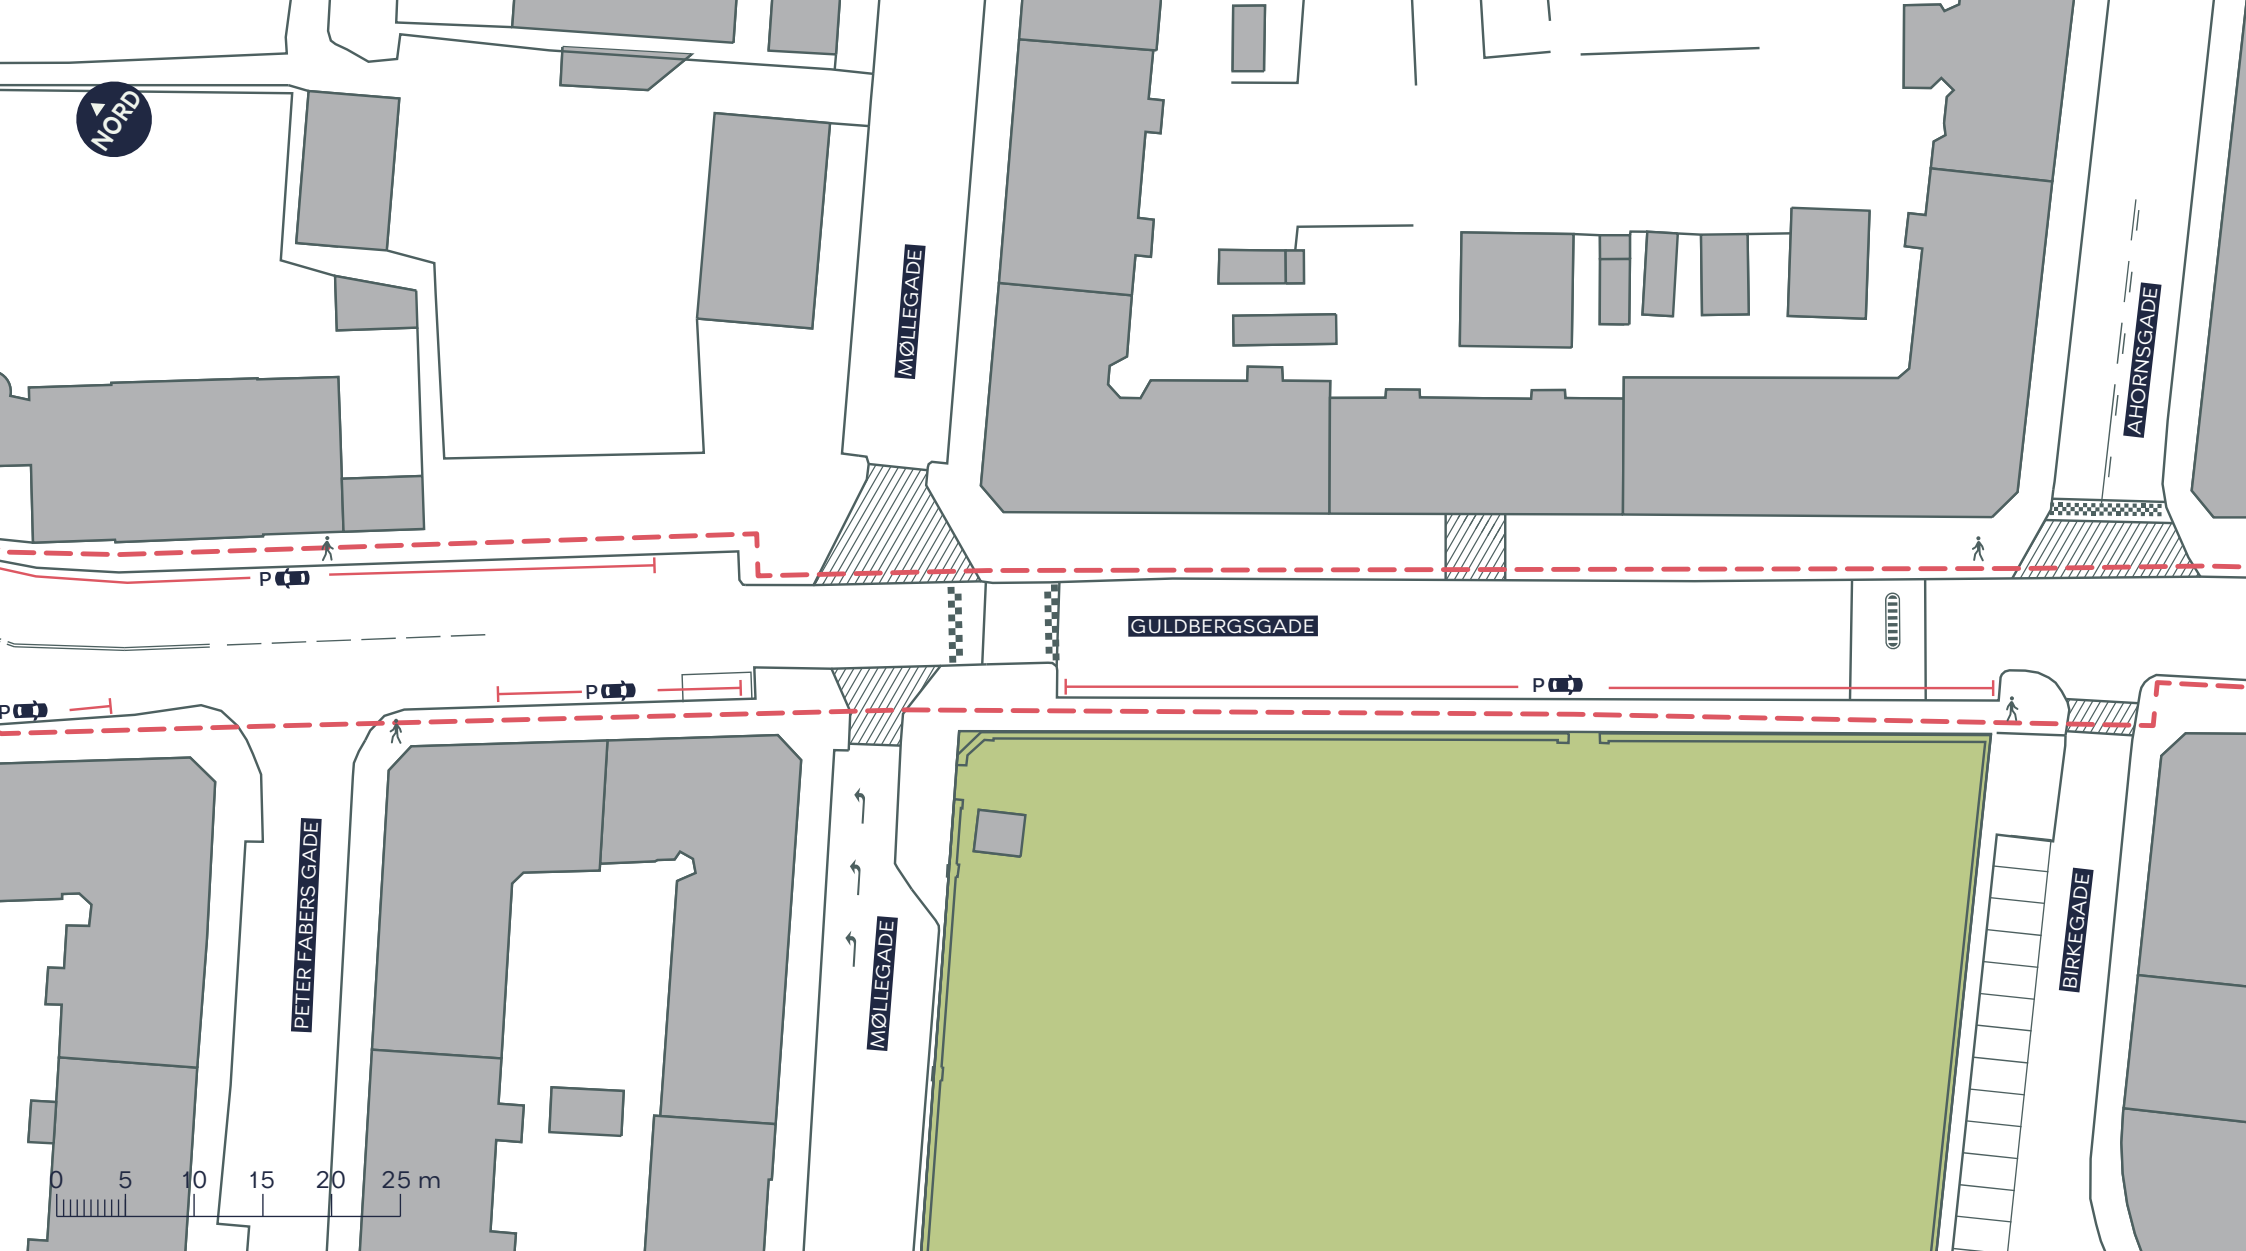

--- Anlægsområde

🚶 Fortov

//// Overkørsel


CYKELGADER, PULJE B23

Nørrebro

Eksisterende forhold

BILAG 3J



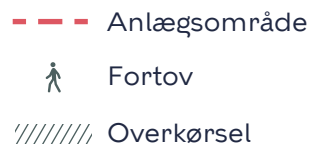

BILAG 3K

