


DAGSORDEN

1. **Velkomst og præsentation af deltagere**
v. Mika Smidt, Vicekontorchef, Socialforvaltningen
2. **Hvorfor er vi her?**
Drøftelse af kommissorium og rammerne for følgegruppen
v. Mika Smidt, Vicekontorchef, Socialforvaltningen
3. **Botilbuddet i drift og nabosamarbejde**
v. Finn Jensen, Centerchef, Socialforvaltningen
4. **Samarbejde med Københavns Politi**
v. repræsentanter fra Nordvest Nærpoliti Politi
5. **Spørgsmål og dialog**
6. **Præsentation af byggeprojektet**
v. Barbara Orlík, projekteringsleder, Rørbæk og Møller Arkitekter
7. **Tidsplan og proces**
v. Barbara Orlík, projekteringsleder, Rørbæk og Møller Arkitekter
og Anders Johannes Kristensen, Økonomichef Socialforvaltningen
8. **Spørgsmål og dialog**
9. **Afrunding og næste møde**
v. Mika Smidt, Vicekontorchef, Socialforvaltningen




EKSISTERENDE FORHOLD

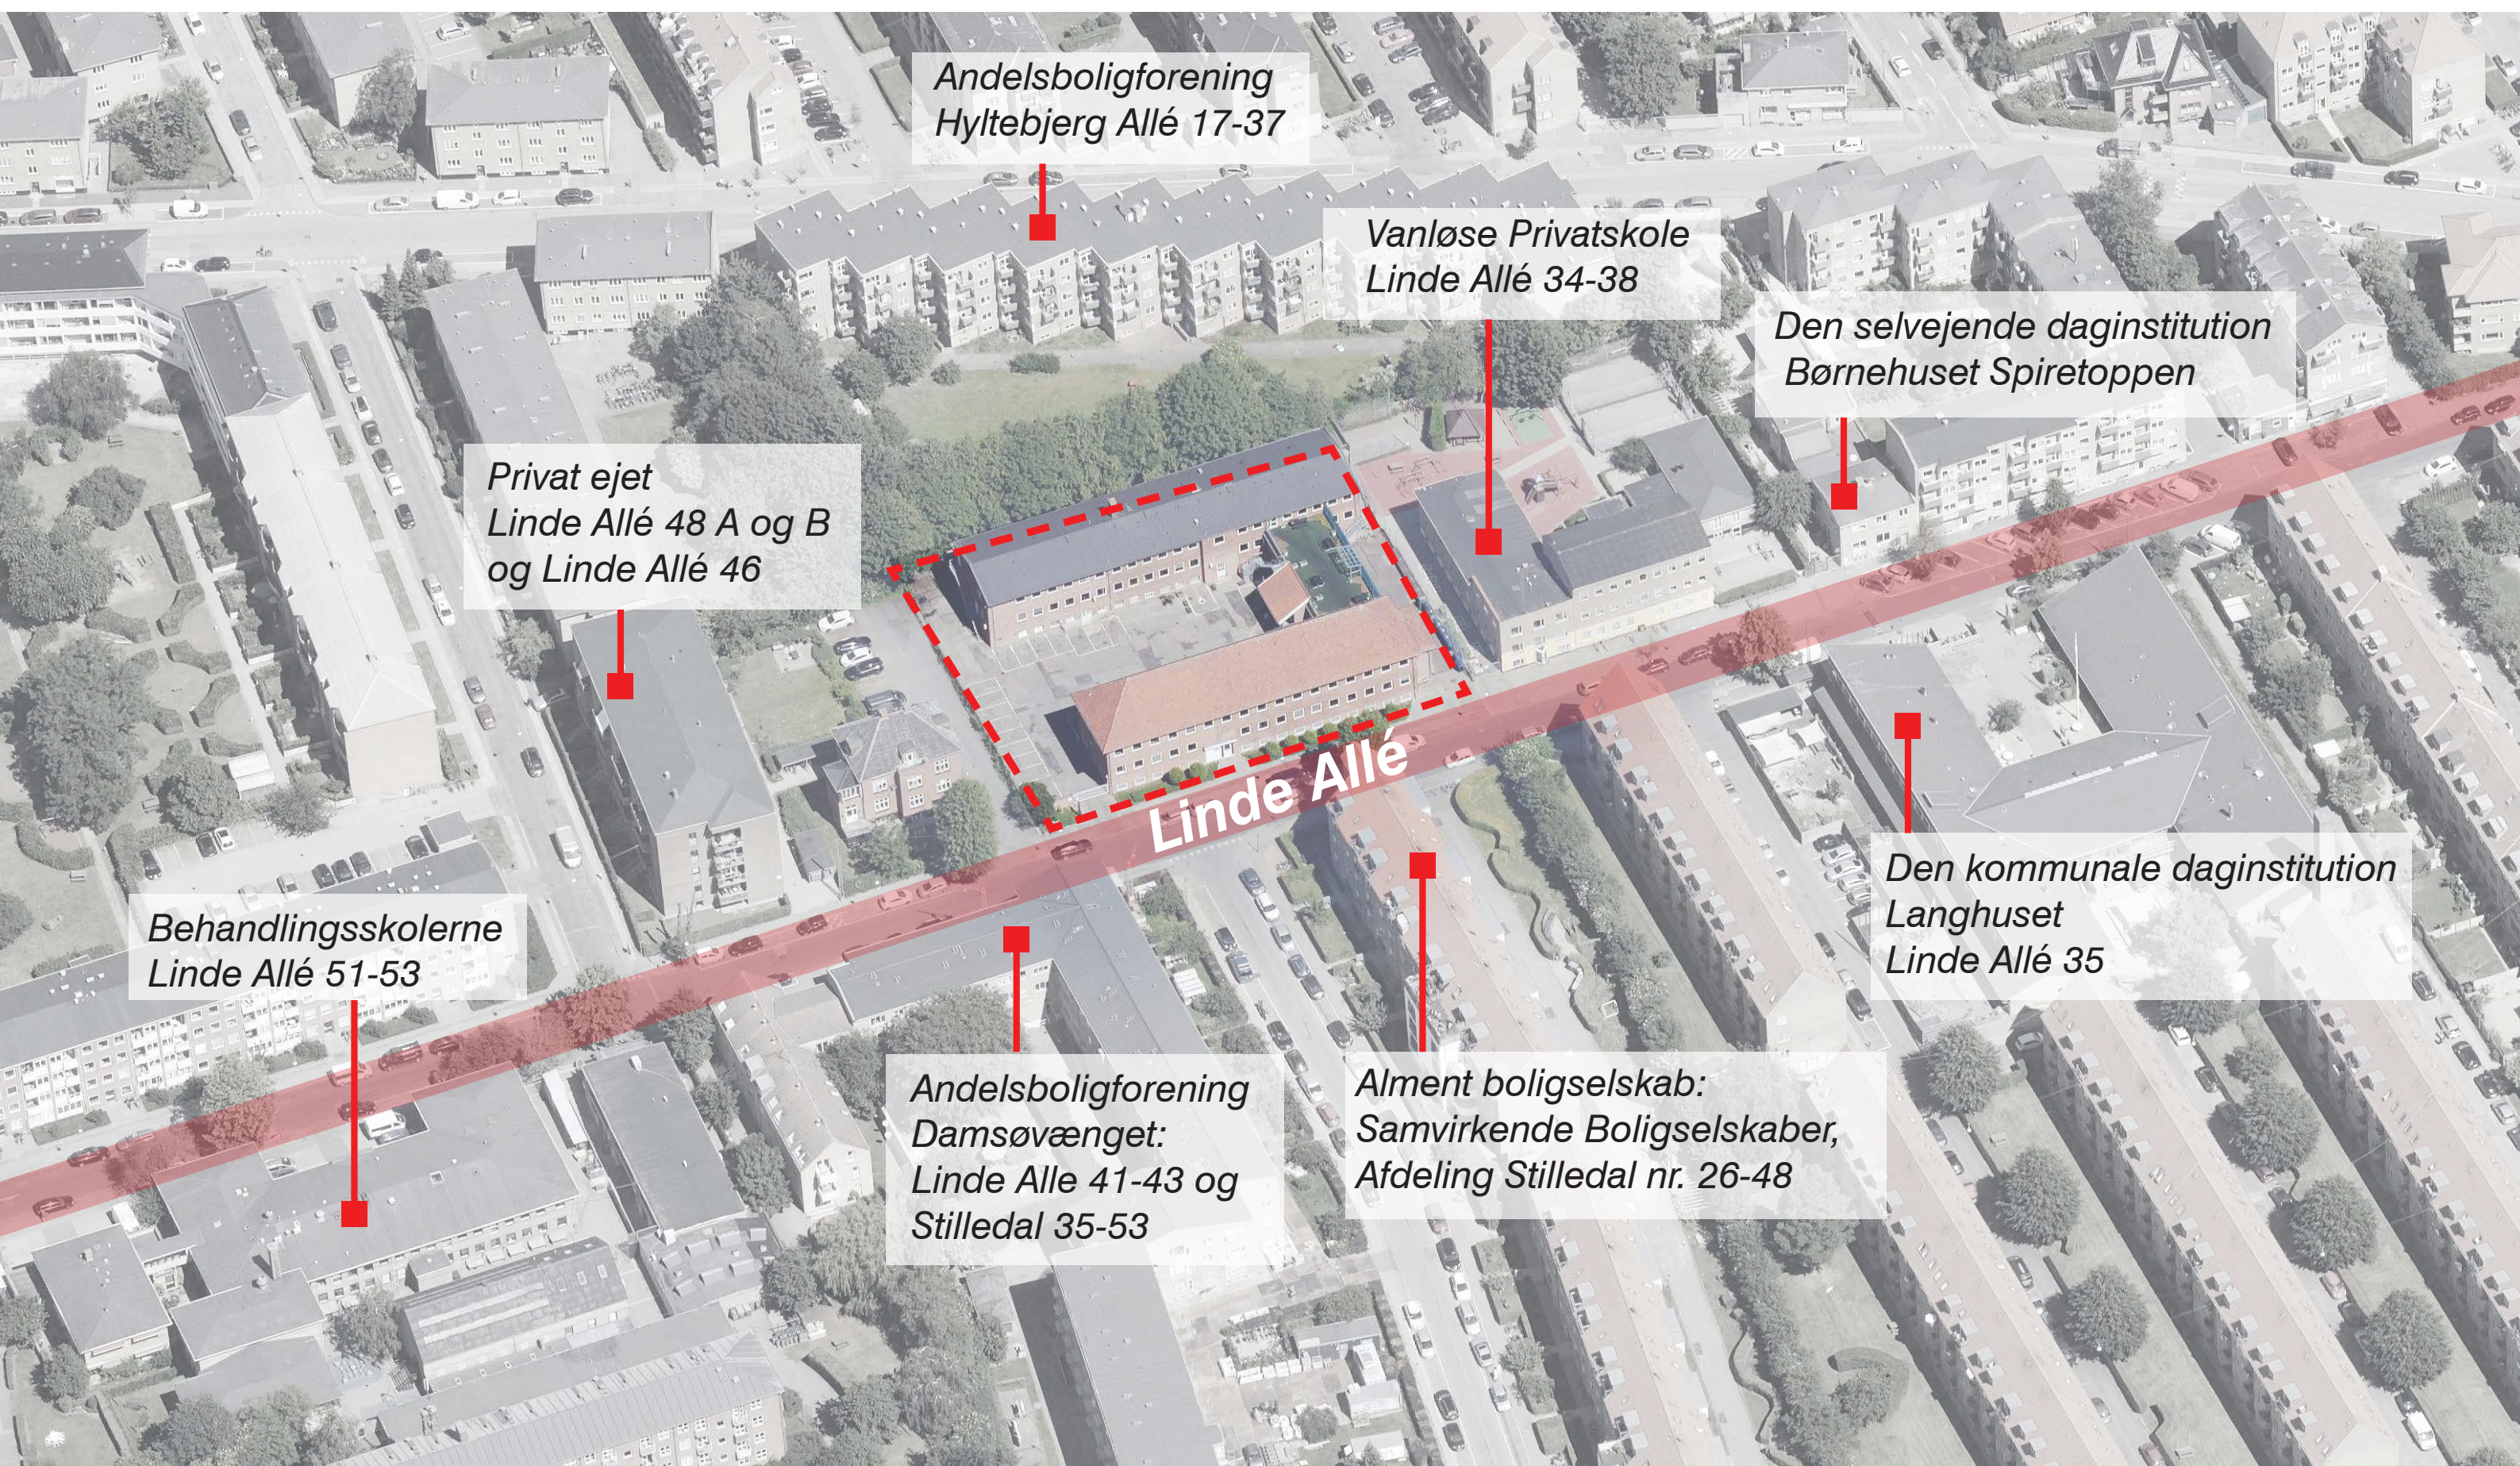


DEFINERING AF BYGGEFELT


1 - Bygningen placeres bagved facadelinie

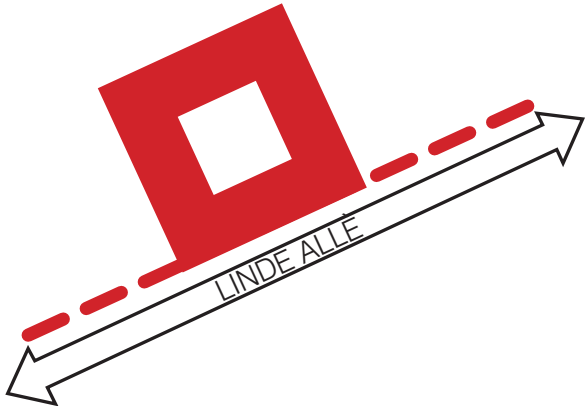

2 - Den grønne kile viderføres. Herved skabes afskærmning/afstand til skolen.

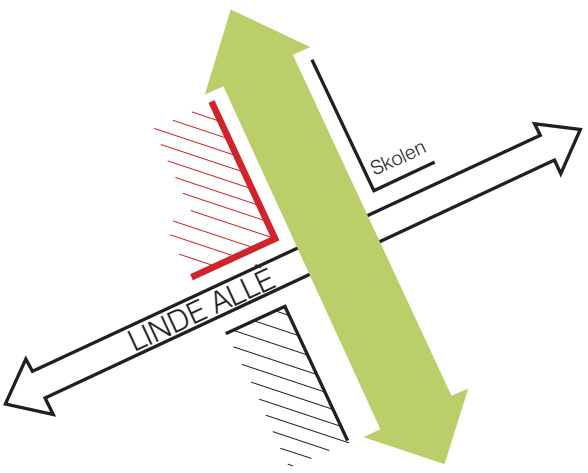

3 - Der etableres en form for forhave for at følge den typisk gade udformning i området.

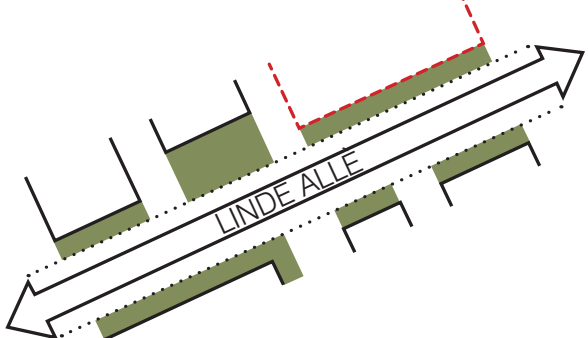


SITUATIONSPLAN - PLACERING AF NYBYGGERI


- Bygningen trækkes tilbage på grunden i samme facadeflugt som nabovilla
- Botilbuddet etableres med indre gård som skærmer beboerne.
- Hovedindgang, varelevering og renovation er beliggende med adgang fra den grønne kile.
- Parkering langs den grønne kile.
- Forareal ud mod Linde Allé skaber en afstand til vejen og bearbejdes så den indskrives sig naturlig i Linde Allé sit forløb af forhaver.



KONCEPTUELT SNIT

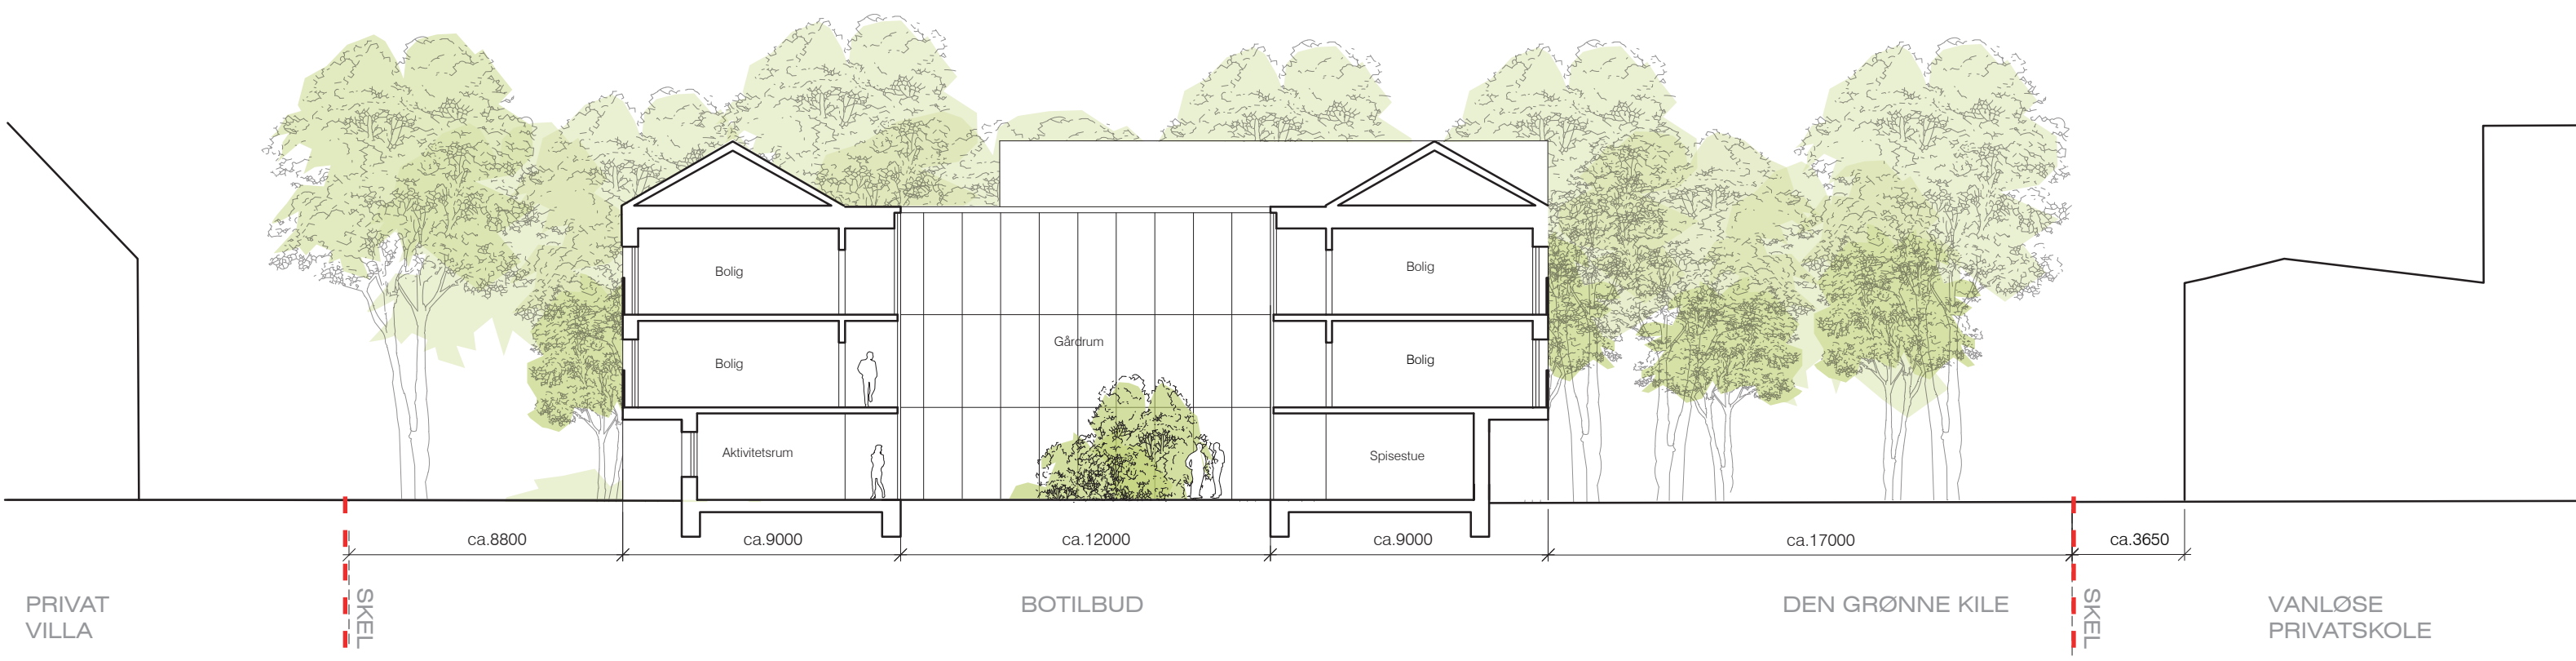


- Byggeriet med gårdrummet som centralt logistisk omdrejningspunkt og hjerterum.
- Den grønne kile skaber et naturlig og visuelt hegn mellem botilbuddet og Vanløse Privatskole

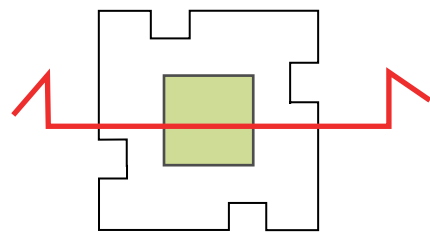


LINDE ALLÉ


KONCEPTUELT SNIT

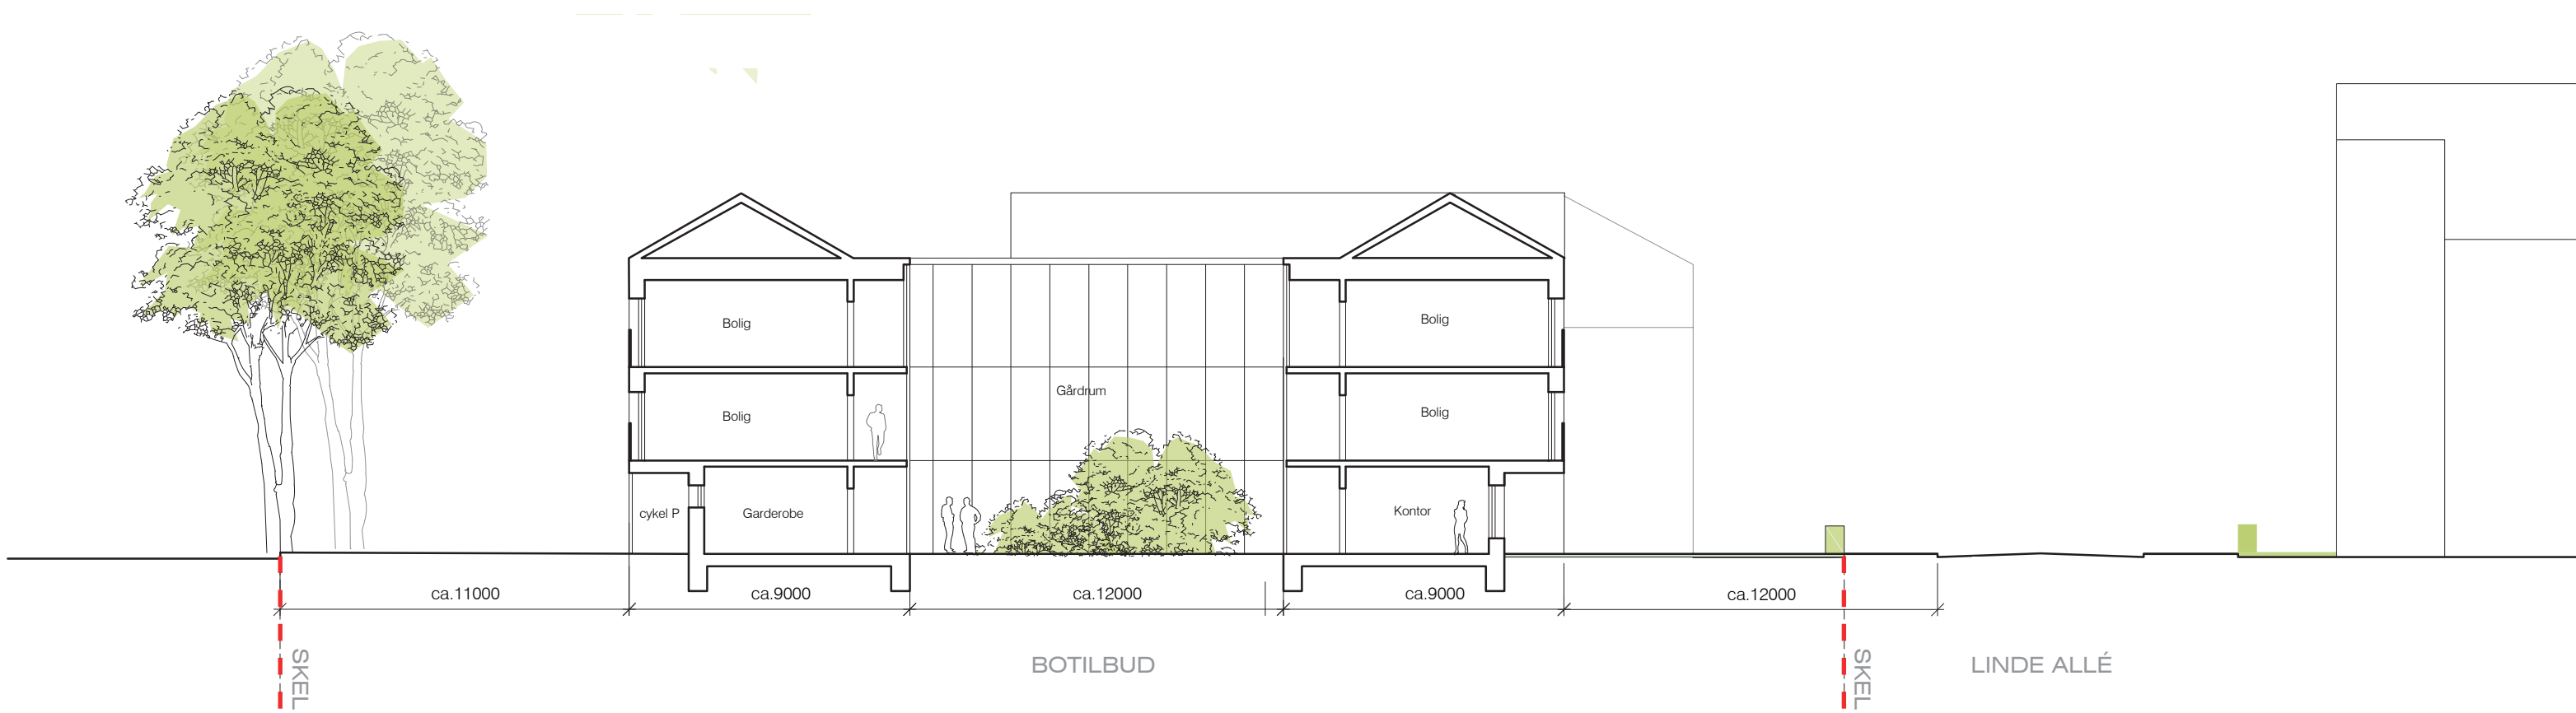

- Byggeriet er trukket tilbage fra Linde Allé og der vil være mulighed for...
- Bygningshøjden på de 3 etager korresponderer med de omkringliggende bygninger.

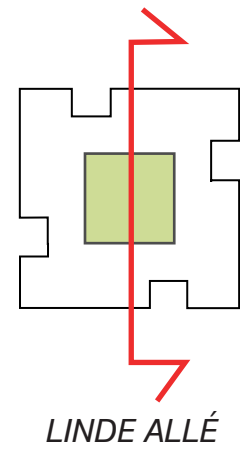

DIAGRAMMATISK VOLUMEN

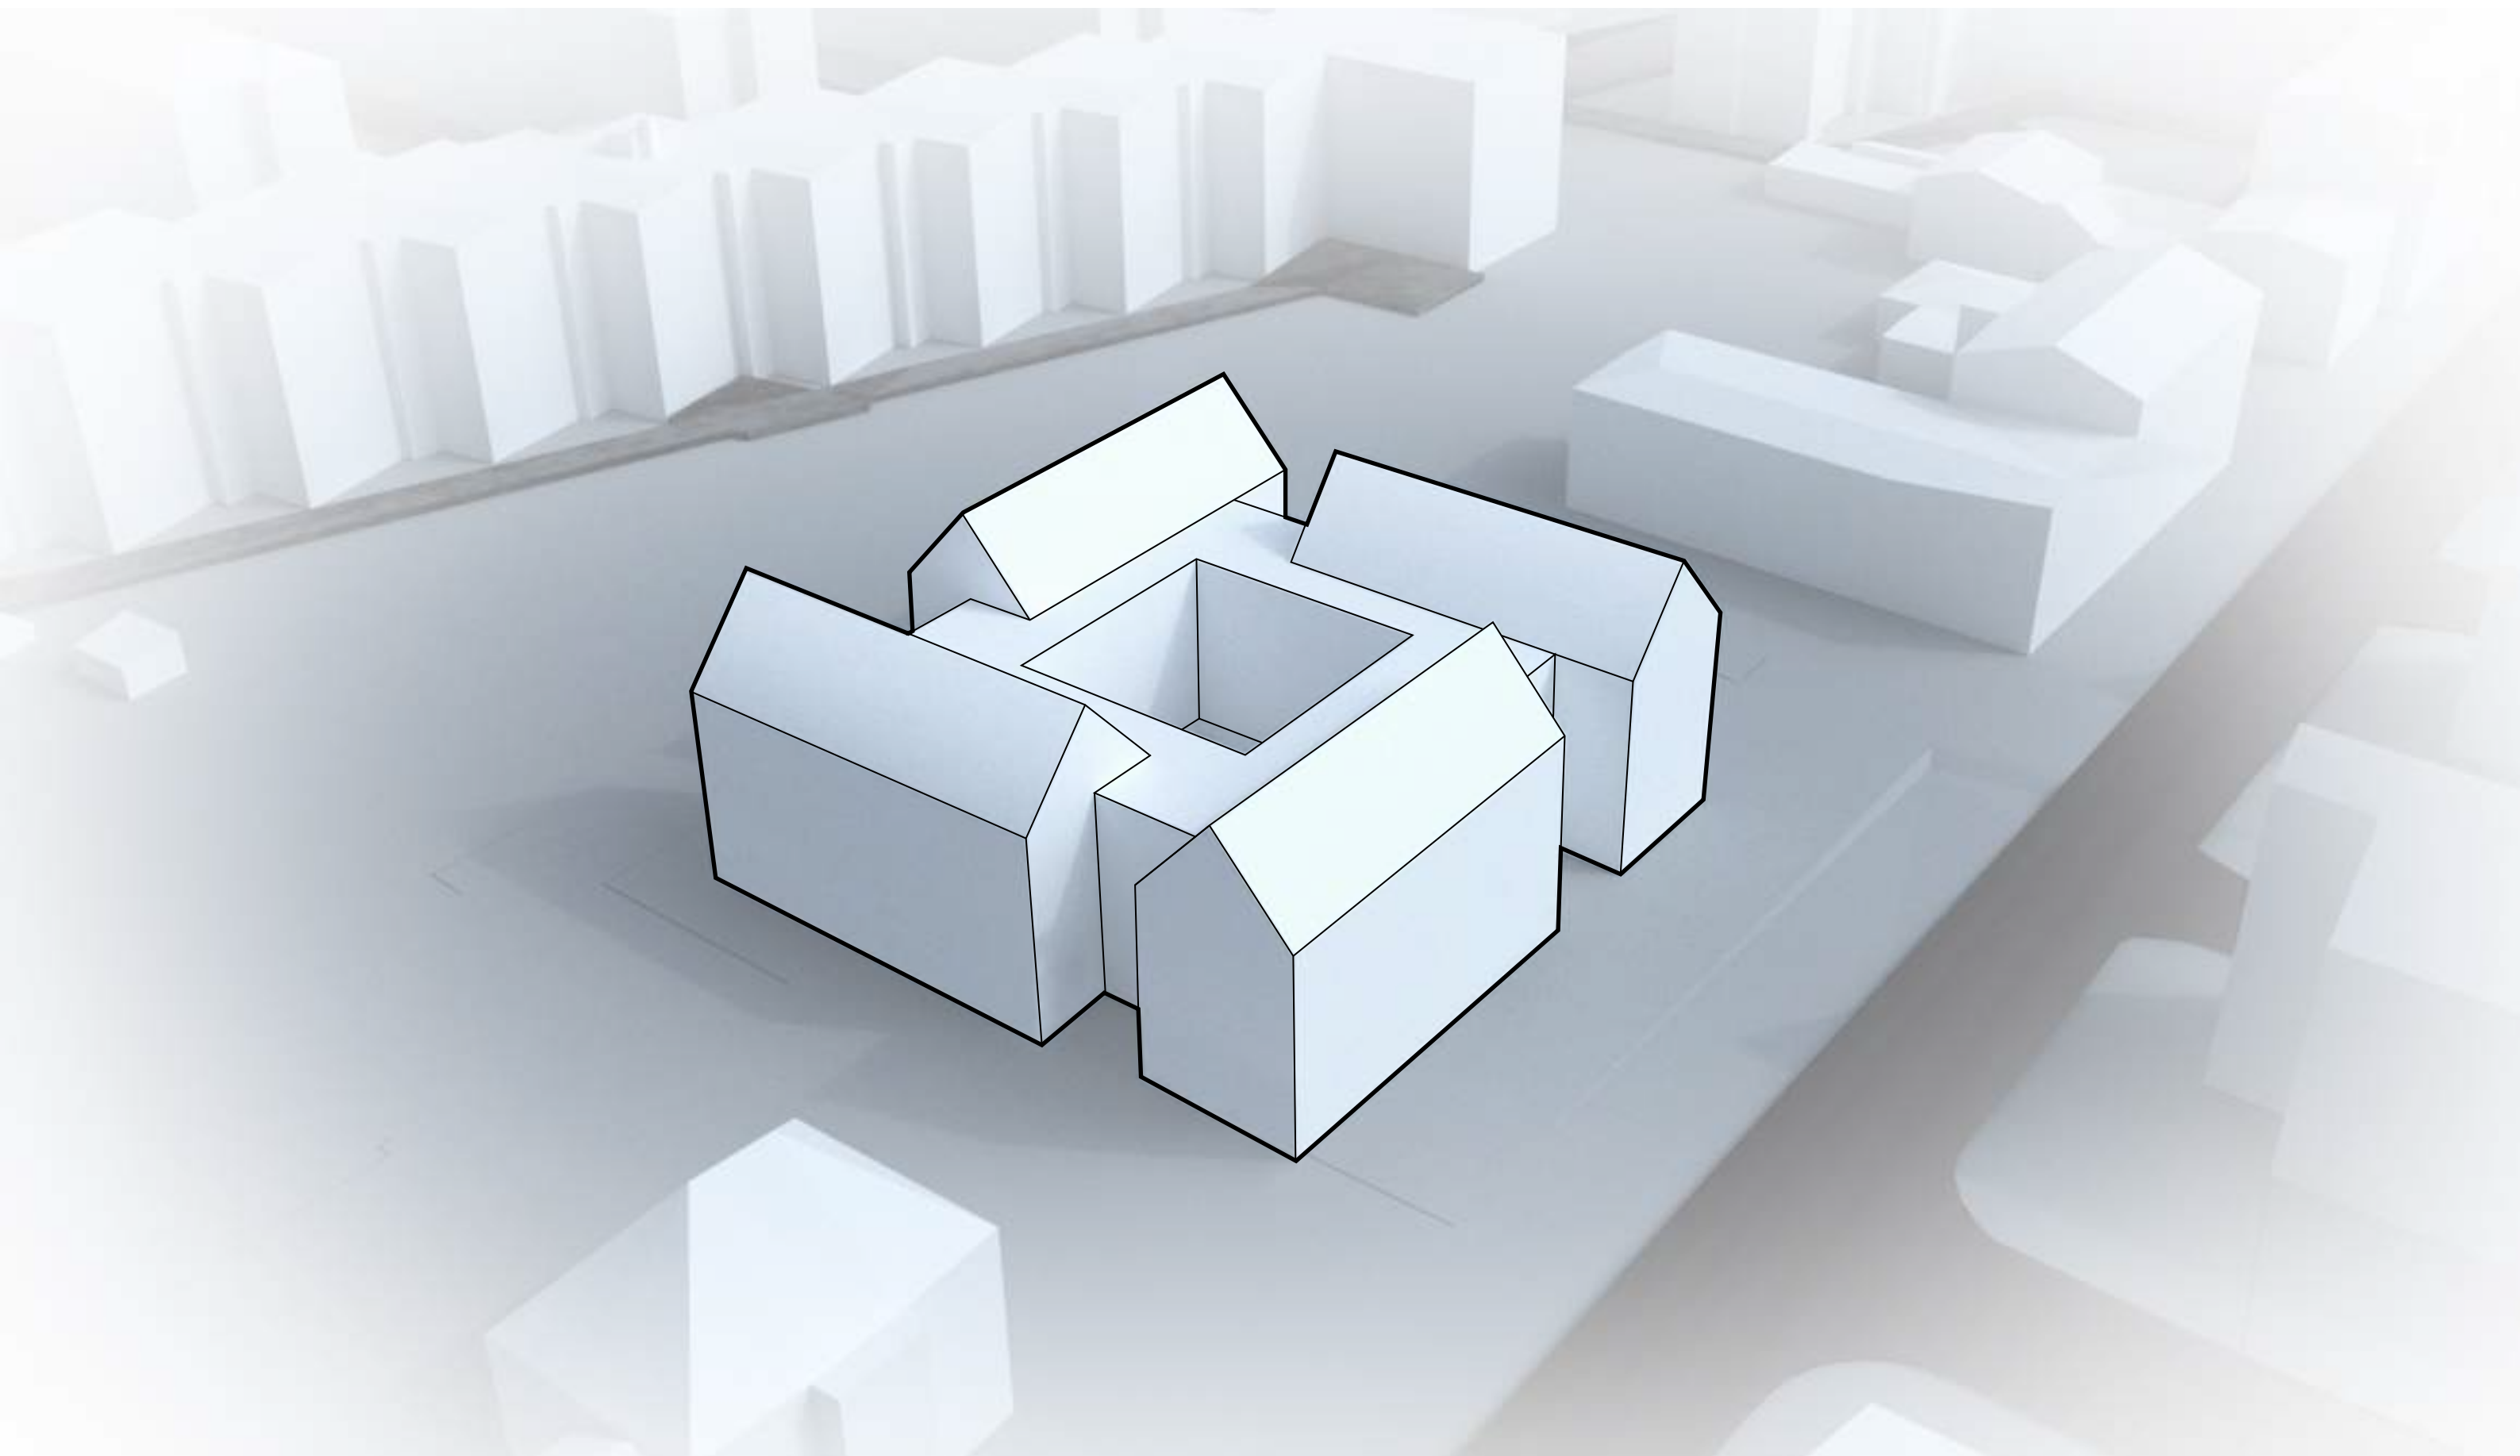

RAMMETIDSPLAN

