


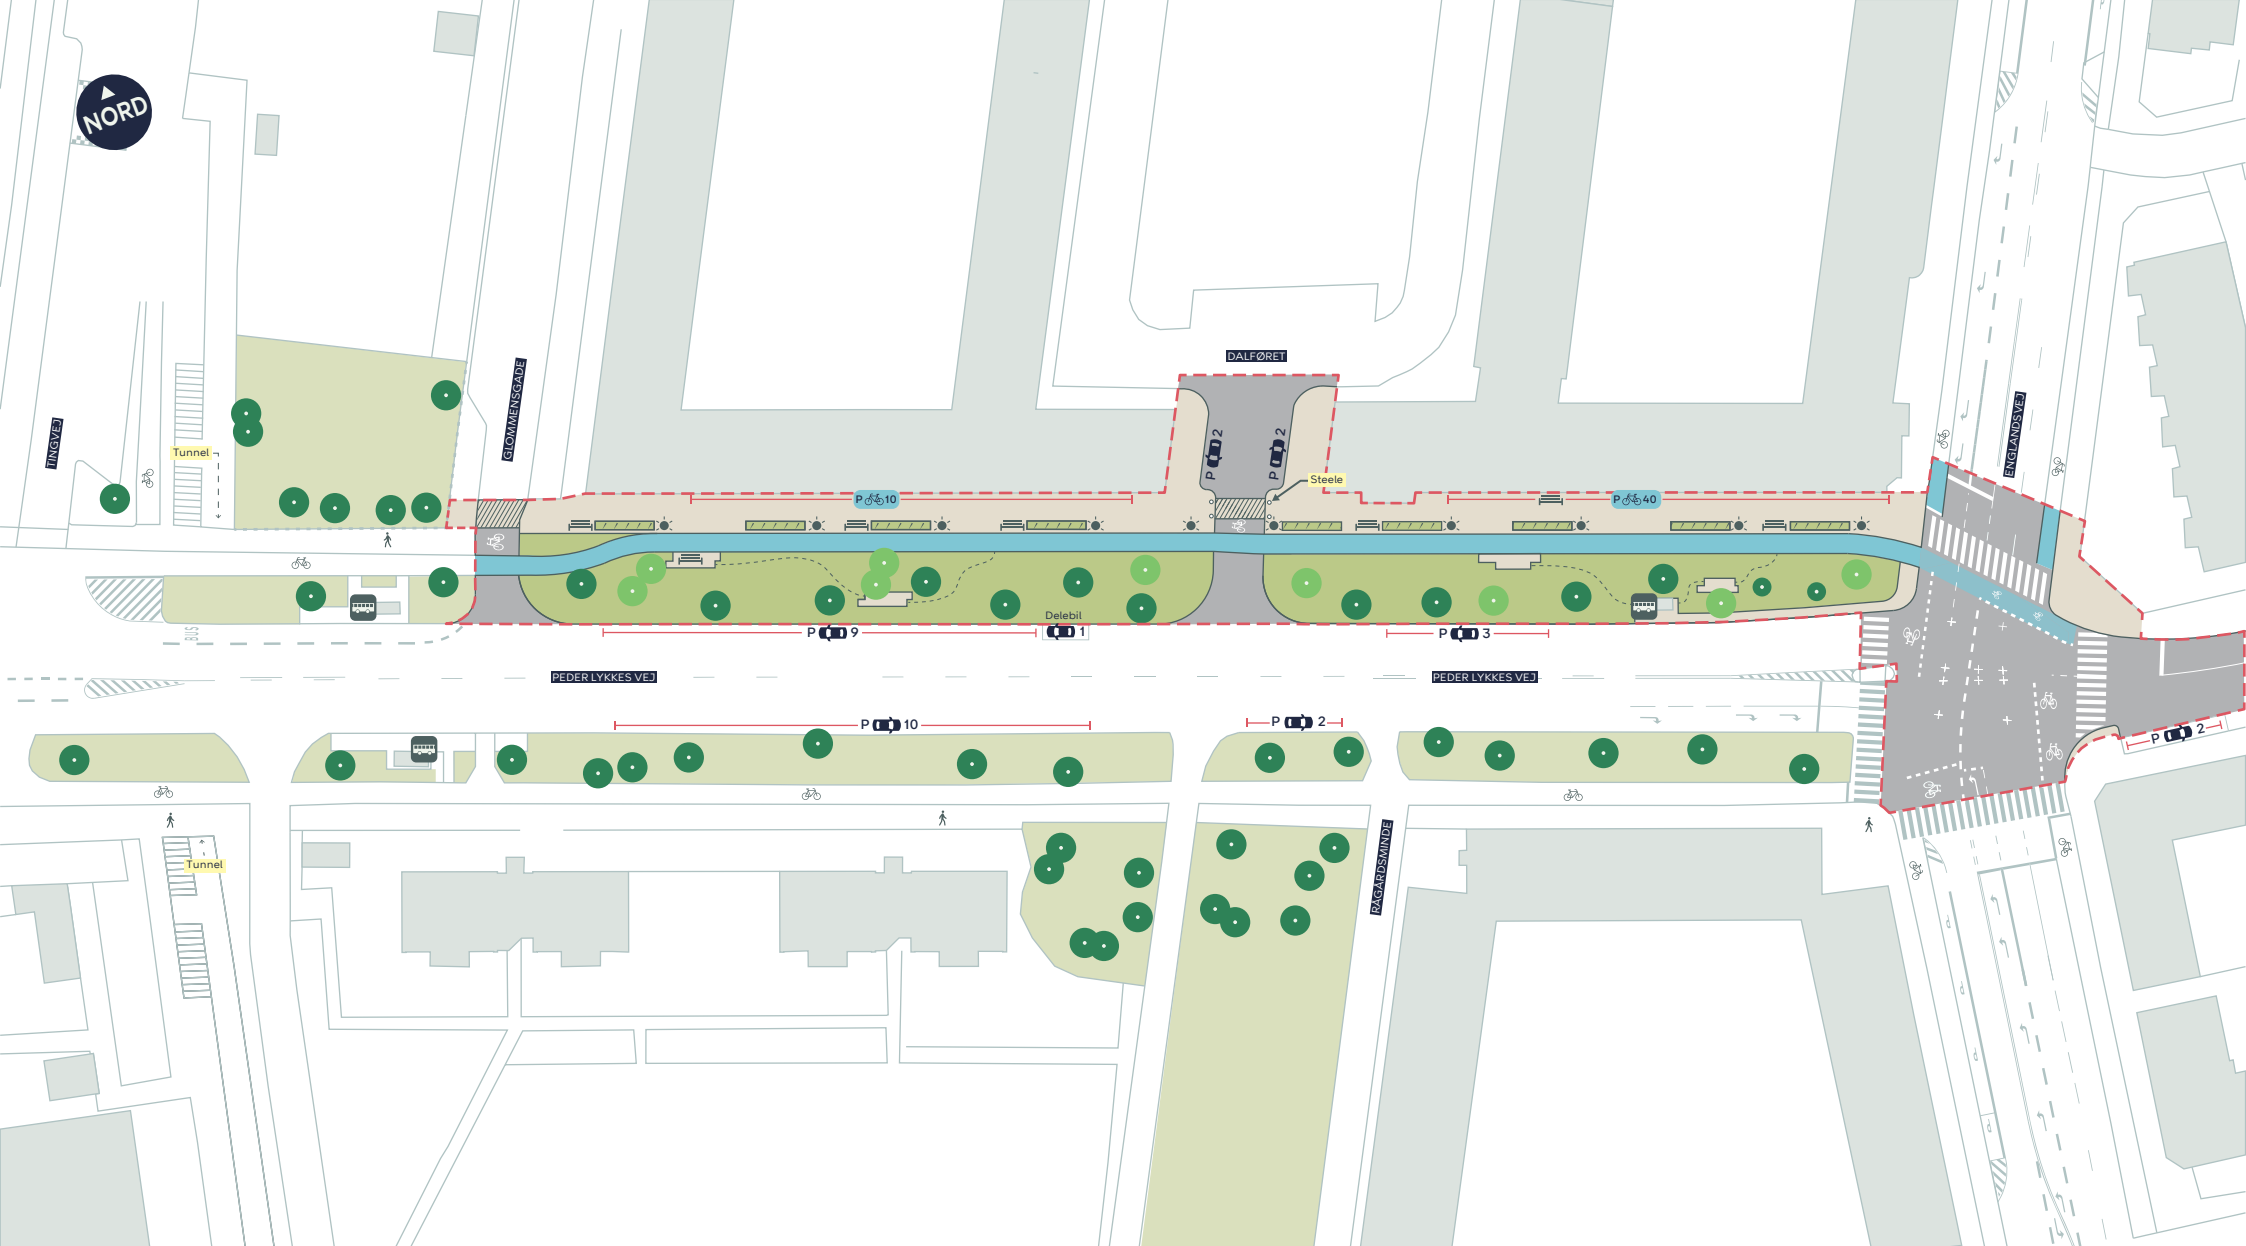

--- Anlægsområde

— Cykelsti

— Fortov

— Beplantning

— Overkørsel

— Bænk

— Belysning

— Busstoppested

● Nyt, lavt træ (9 stk.)

● Eksisterende træ (13 stk. indenfor anlægsområdet)


PEDER LYKKES VEJ - BYNATUR OG CYKELSTI

Amager Vest

Projektforslag

BILAG 4 SAMLET



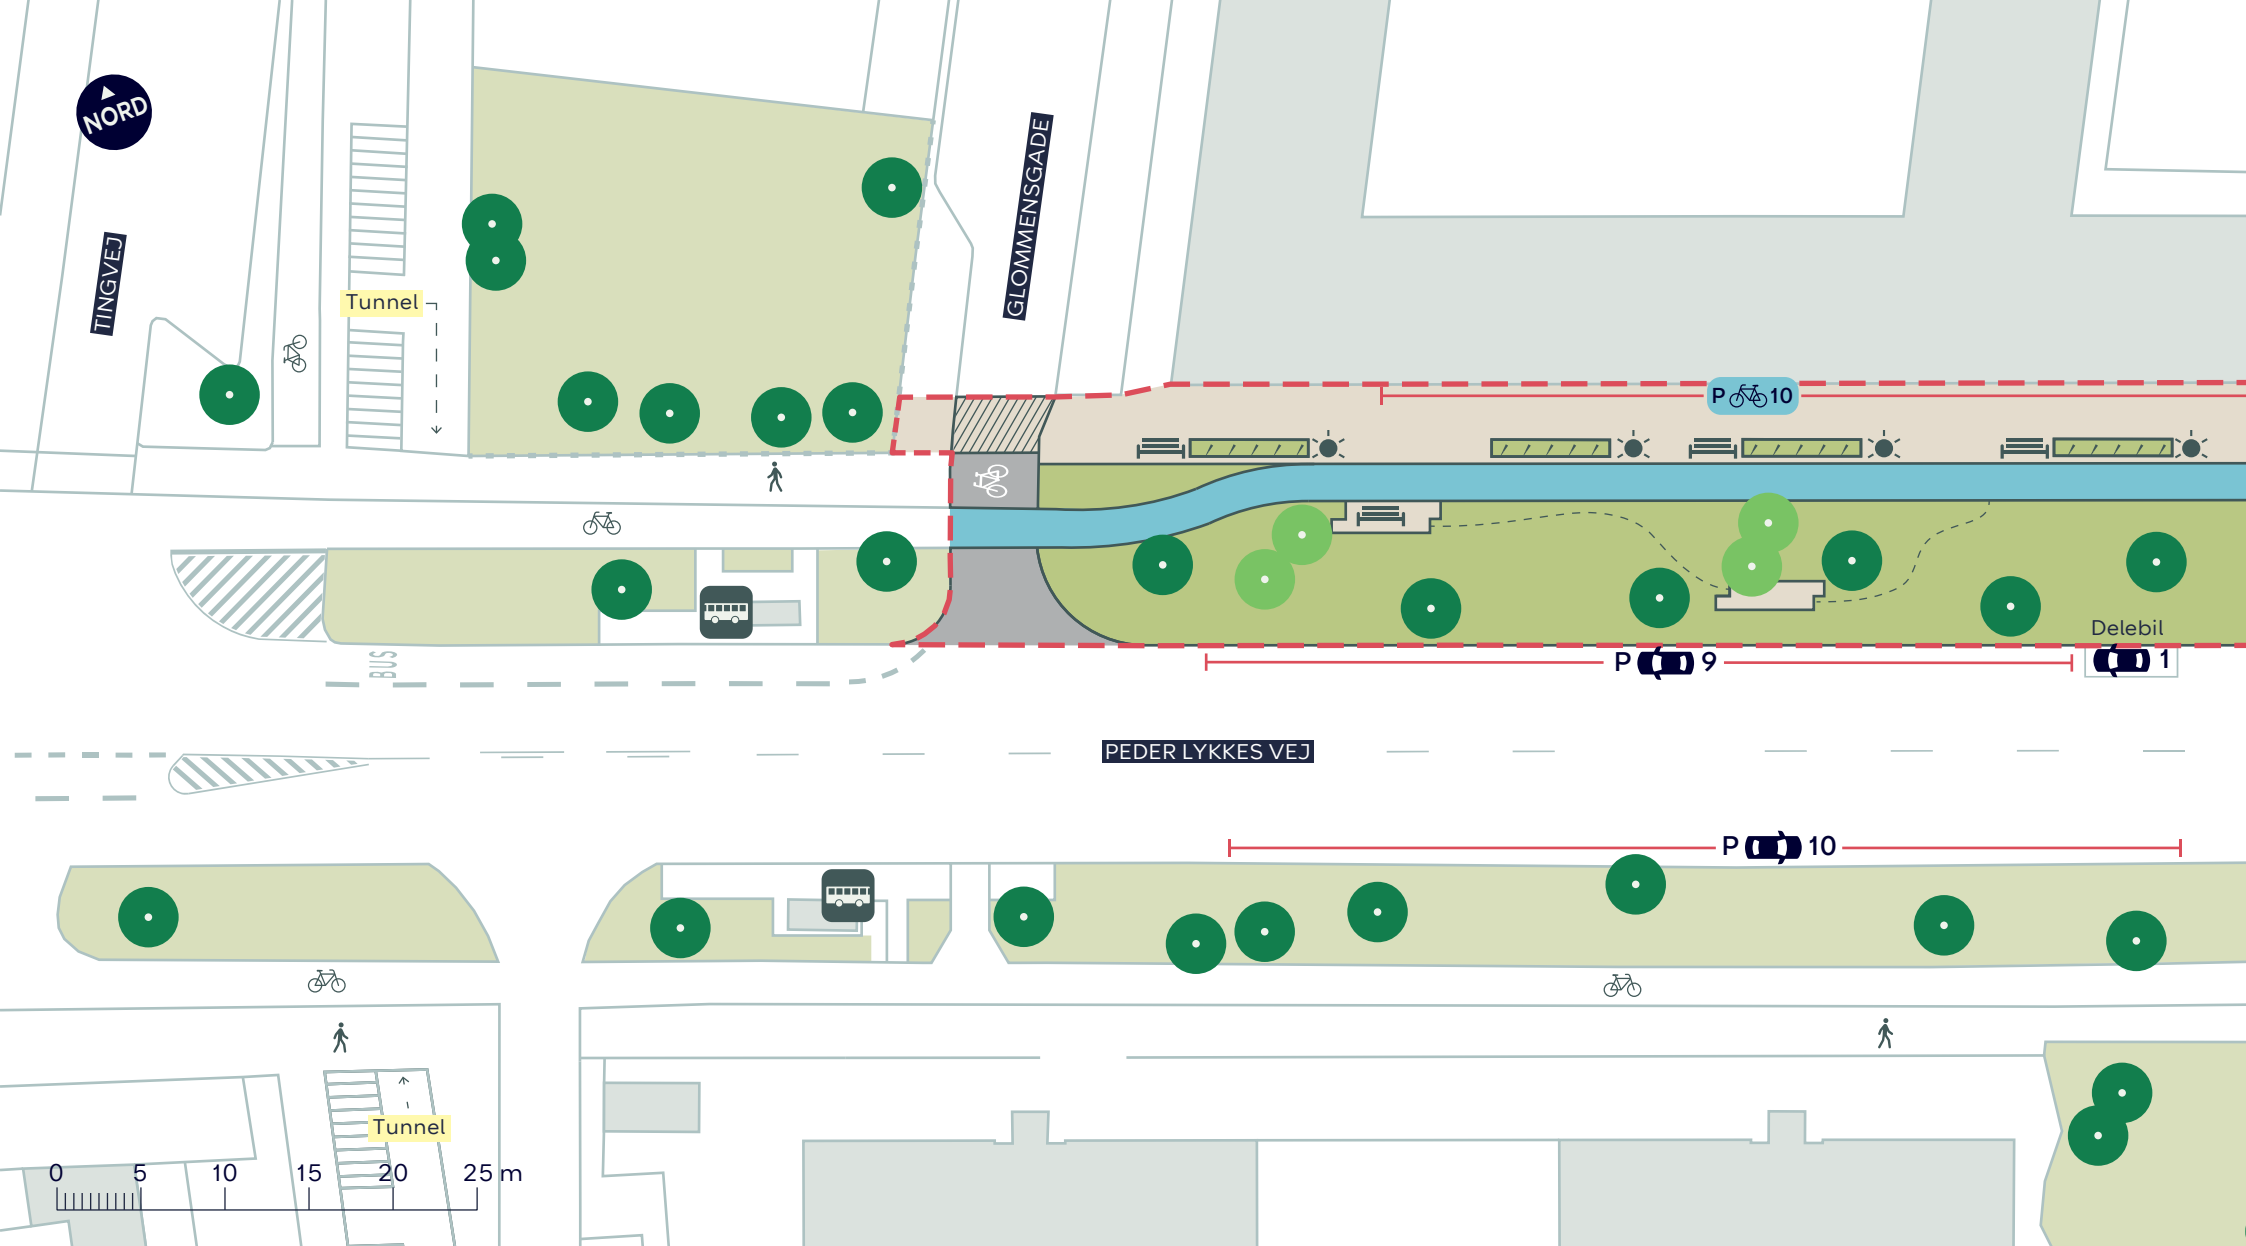


- | | |
|---|---|
| --- Anlægsområde | Bænk |
| — Cykelsti | Belysning |
| — Fortov | Busstoppested |
| — Beplantning | ● Nyt, lavt træ (4 stk.) |
| — Overkørsel | ● Eksisterende træ (6 stk. indenfor anlægsområdet) |

PEDER LYKKES VEJ - BYNATUR OG CYKELSTI

Amager Vest
Projektforslag

BILAG 4A



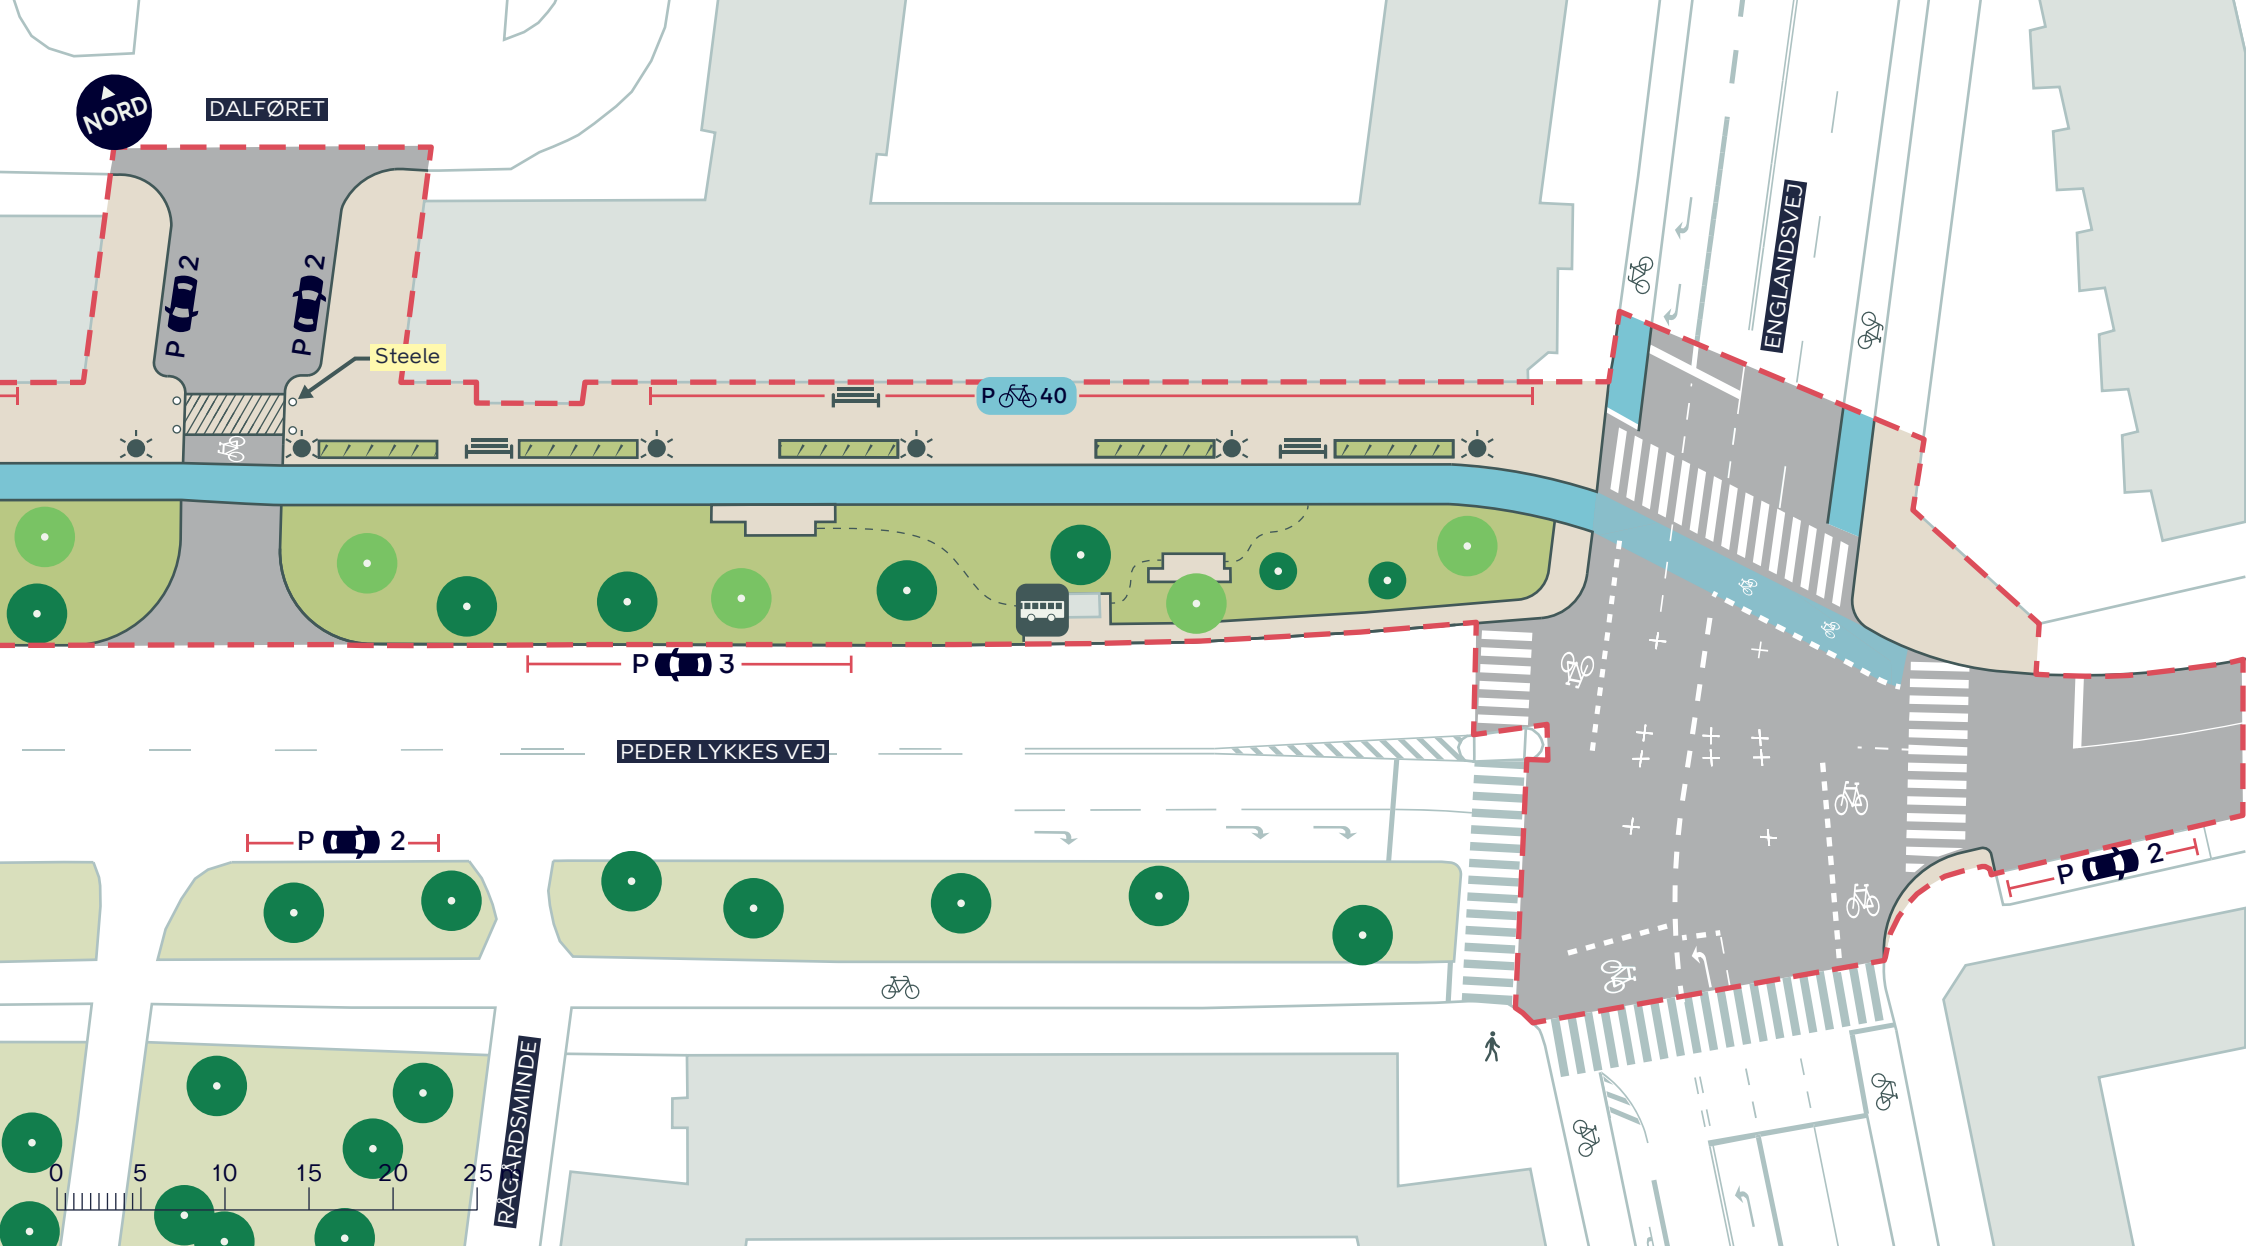

- Anlægsområde
- Cykelsti
- Fortov
- Beplantning
- /// Overkørsel
- Bænk
- Belysning
- Busstoppested
- Nyt, lavt træ (5 stk.)
- Eksisterende træ (7 stk. indenfor anlægsområdet)

PEDER LYKKES VEJ - BYNATUR OG CYKELSTI

Amager Vest
Projektforslag

BILAG 4B

