


Bilag til nabo-orientering


Placering af cykelparkeringspladser



Lokalplan 432 'Carlsberg II'

Materialet i denne naboorientering er udarbejdet af WERK arkitekter A/S, bortset fra oversigtskortet på side 2, som er udarbejdet af Københavns Kommune

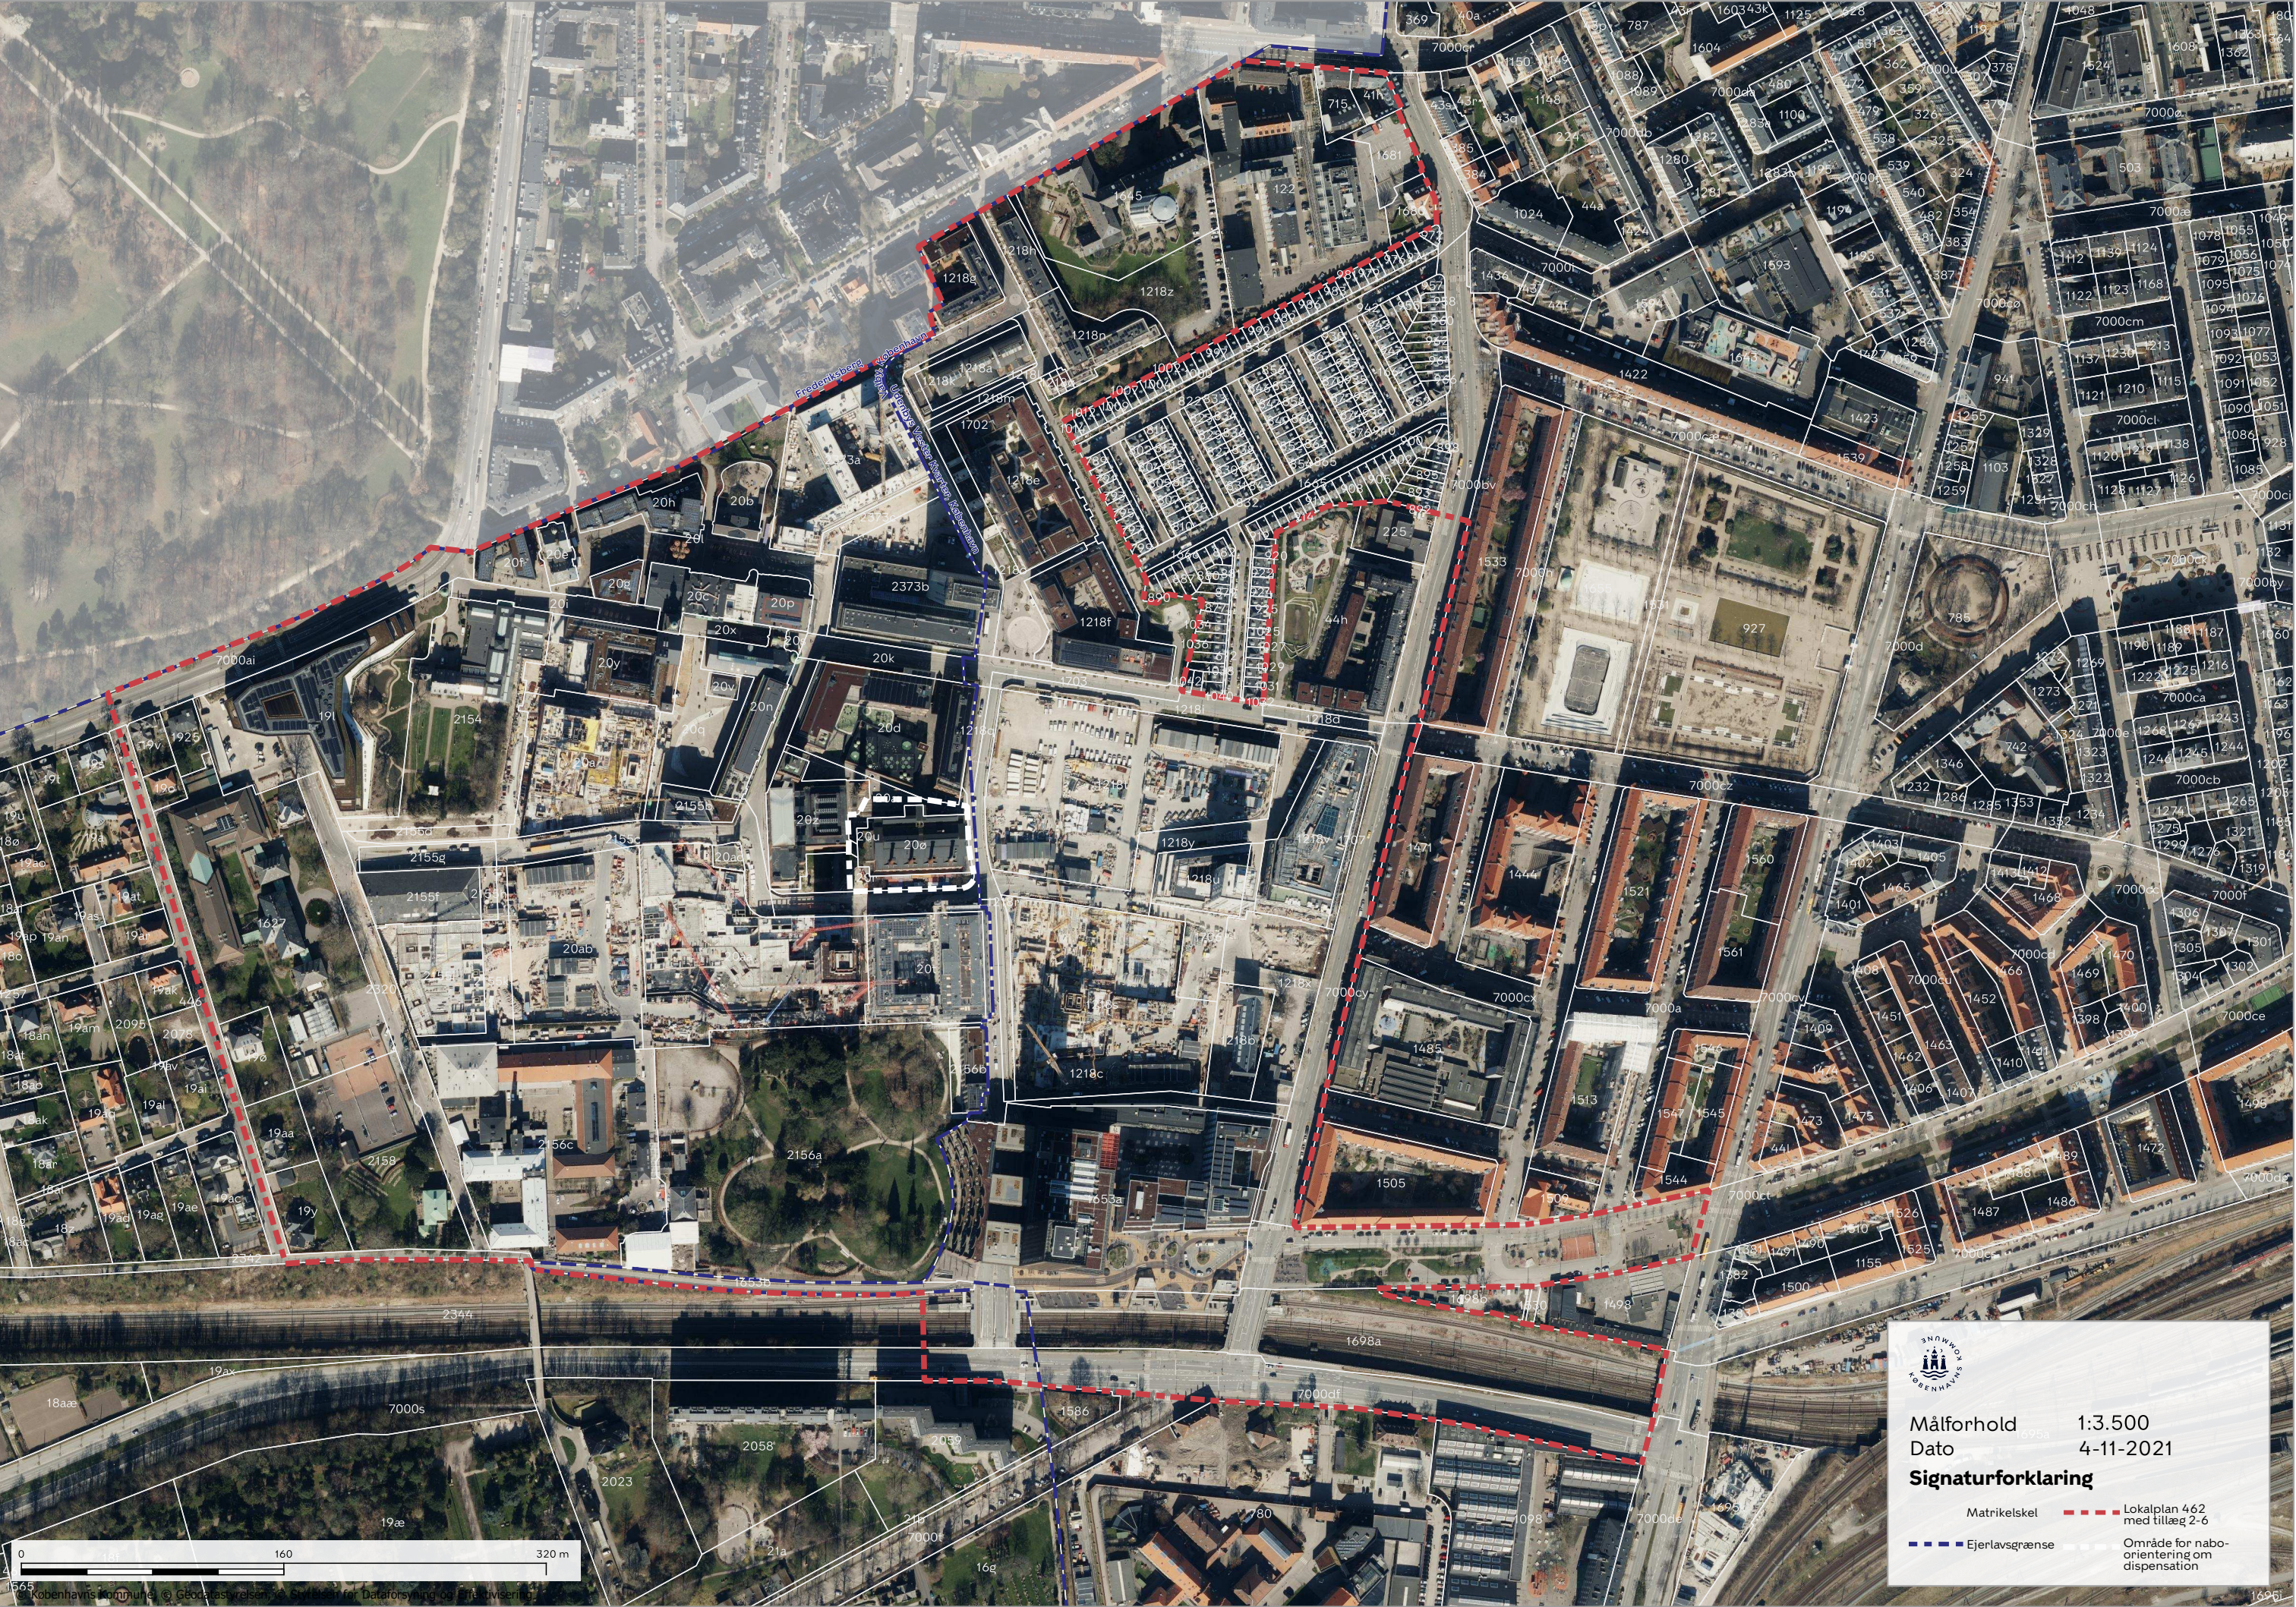

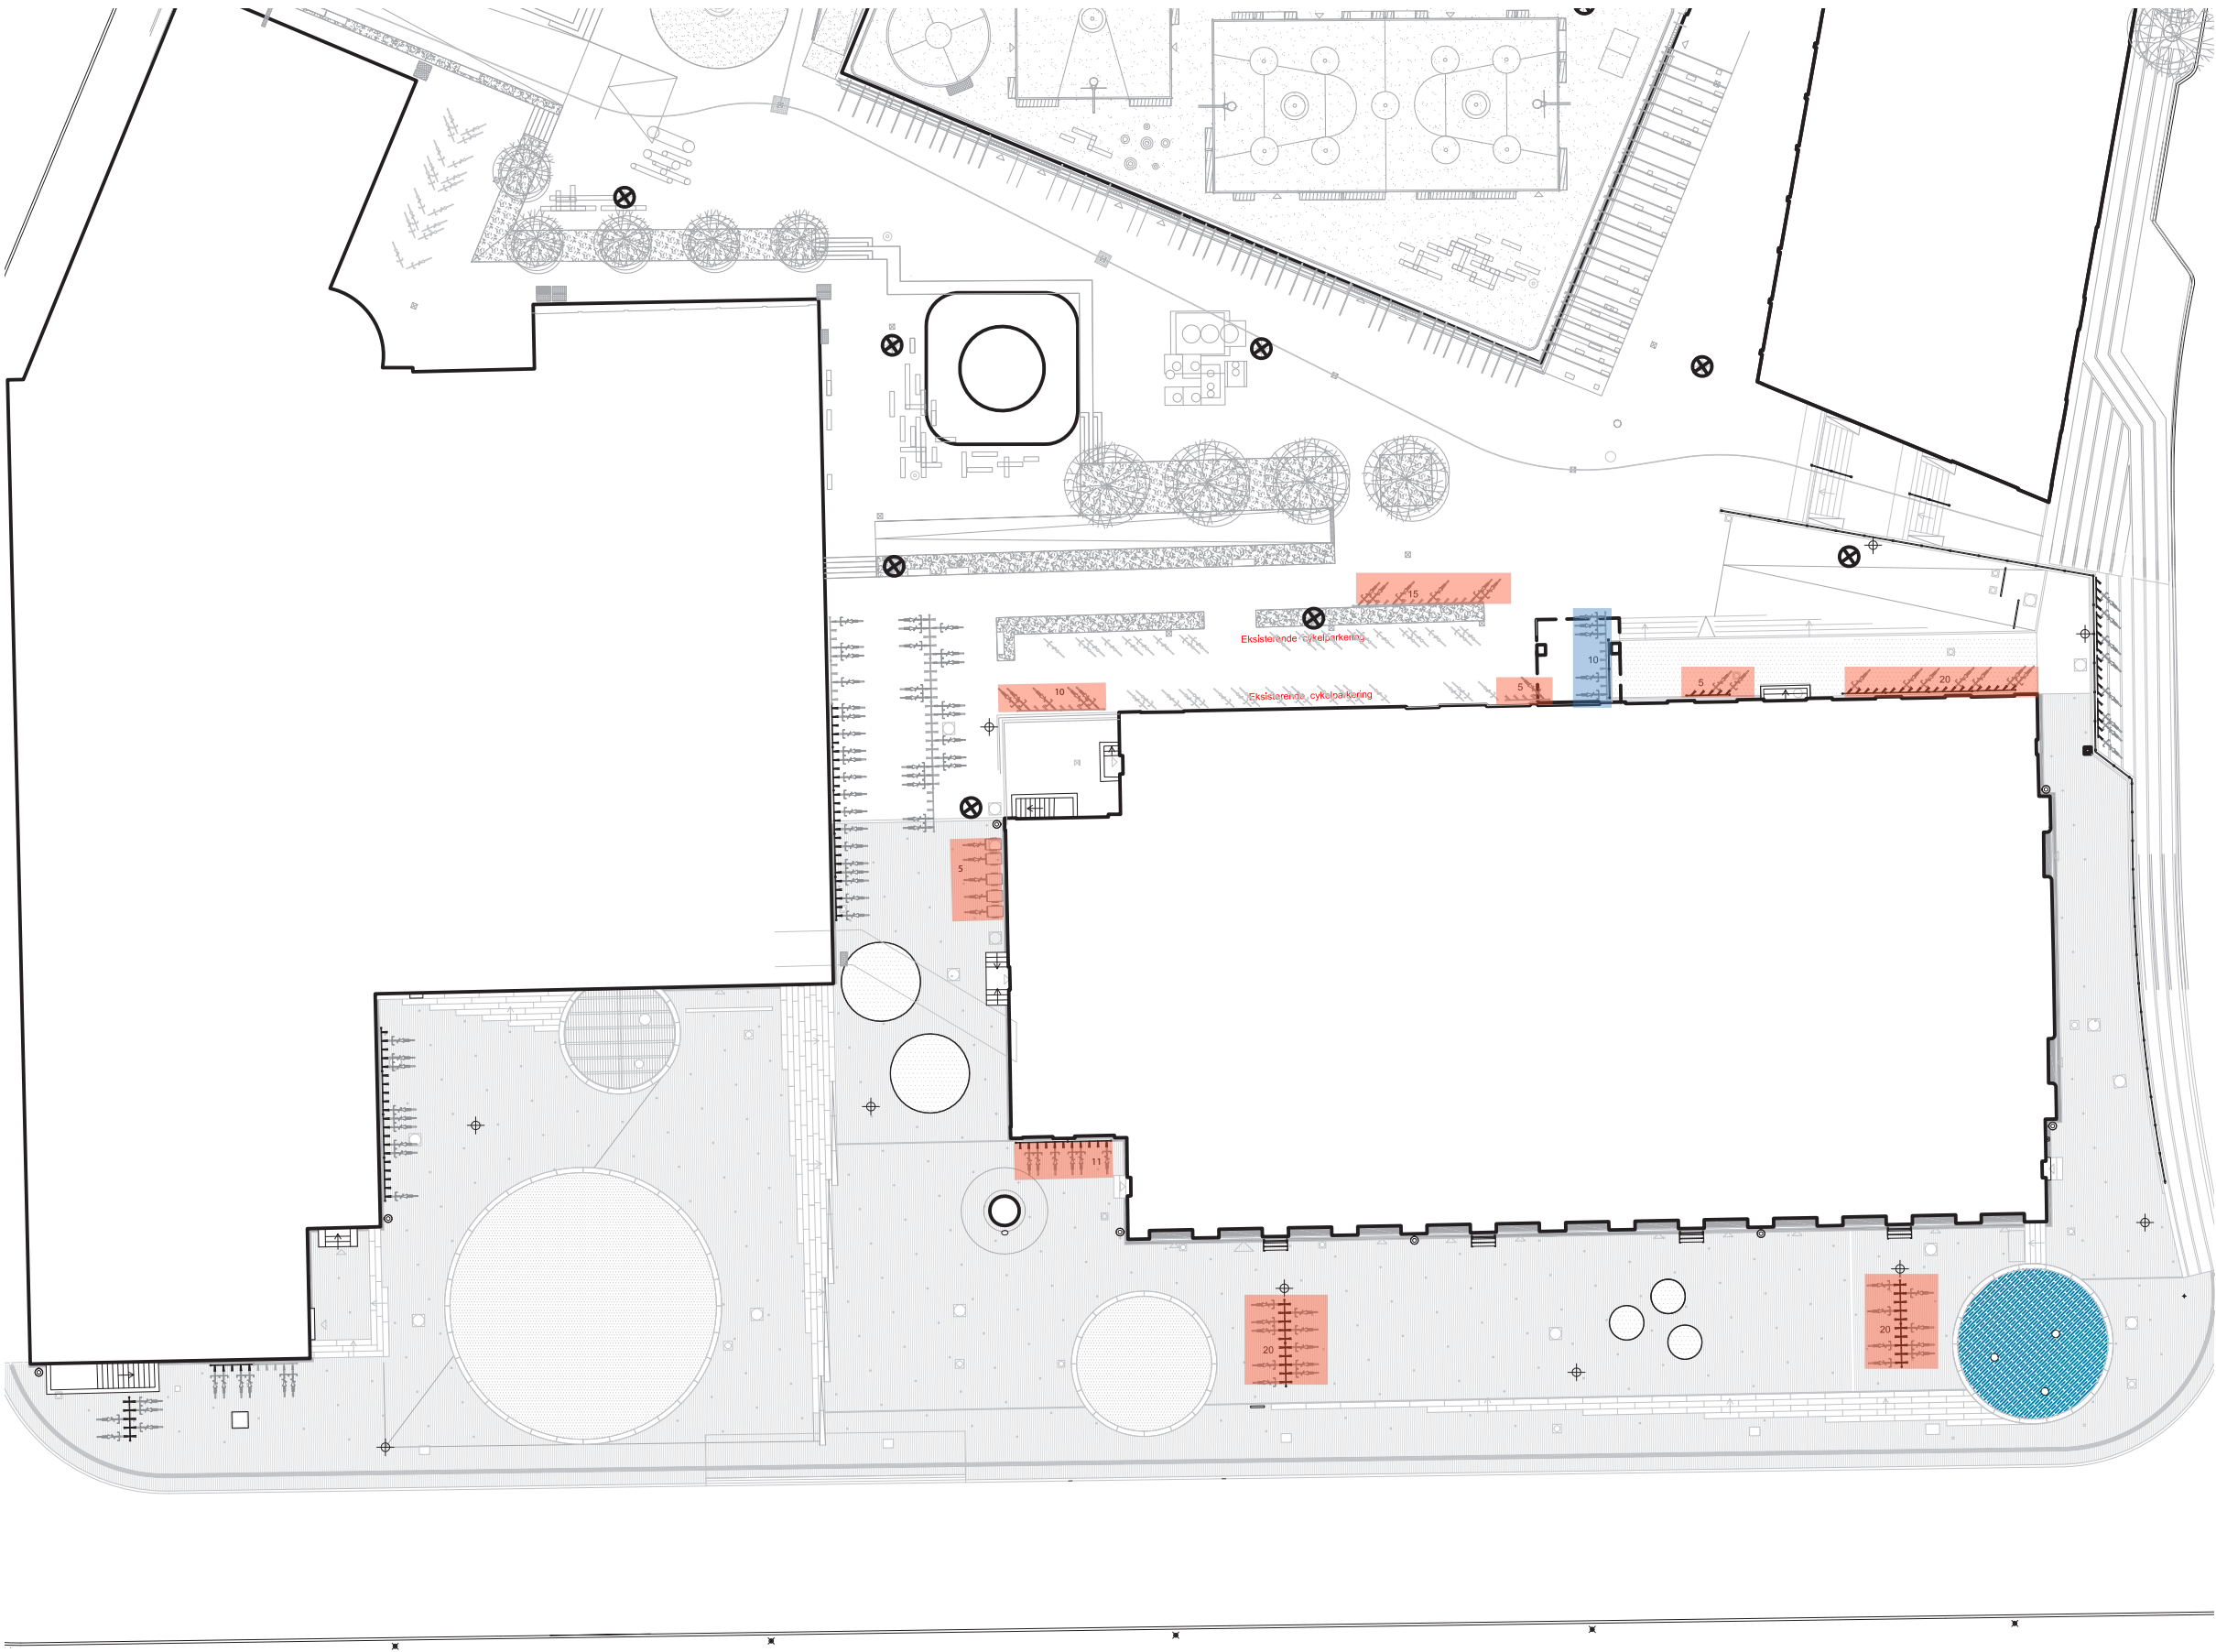

FORDELING AF PLADSER

Der er anvist 121 cykelparkeringspladser til Kedelhuset.

Rød markering viser ikke overdækkede cykelparkeringspladser. Der er anvist 111 pladser i stativ.

Blå markering viser overdækkede cykelparkeringspladser. Der er anvist 10 pladser i stativ.