

Lykkebo Skole
 Ny gymnastiksal
 Økonomisk vurdering
alternativ 2


Dato: 13.08.2007

Brutto arealer m2

Gymnastiksal	603
Omklædning	150
sum	753
Toiletter i gård	25
Pergola	30 rep.

Økonomisk vurdering nybygning	areal	m2/pris		Samlet m2/pris
Ny gymnastiksal inkl. depoter m.m.	603	15.000,00	9.045.000,00	
Omklædning	150	17.000,00	2.550.000,00	
sum			11.595.000,00	15.398,41
Toiletter i gård	25	12.000,00	300.000,00	
Pergola	30	4.500,00	135.000,00	
Nedrivning og bortskaffelse inkl. fundament			200.000,00	
Total håndværkerudgifter			12.230.000,00	
Byggeplads			480.000,00	
Vinterforanstaltninger, udtørring			150.000,00	
Uforudsete udgifter			400.000,00	
Forsikring og stempelafgifter			100.000,00	
Byggetilladelse			50.000,00	
Flytning, rengøring m.m.			100.000,00	
Total rådgivning og bistand			1.641.900,00	
I alt			15.151.900,00	20.122,05

Bemærk : Inventar ikke medtaget

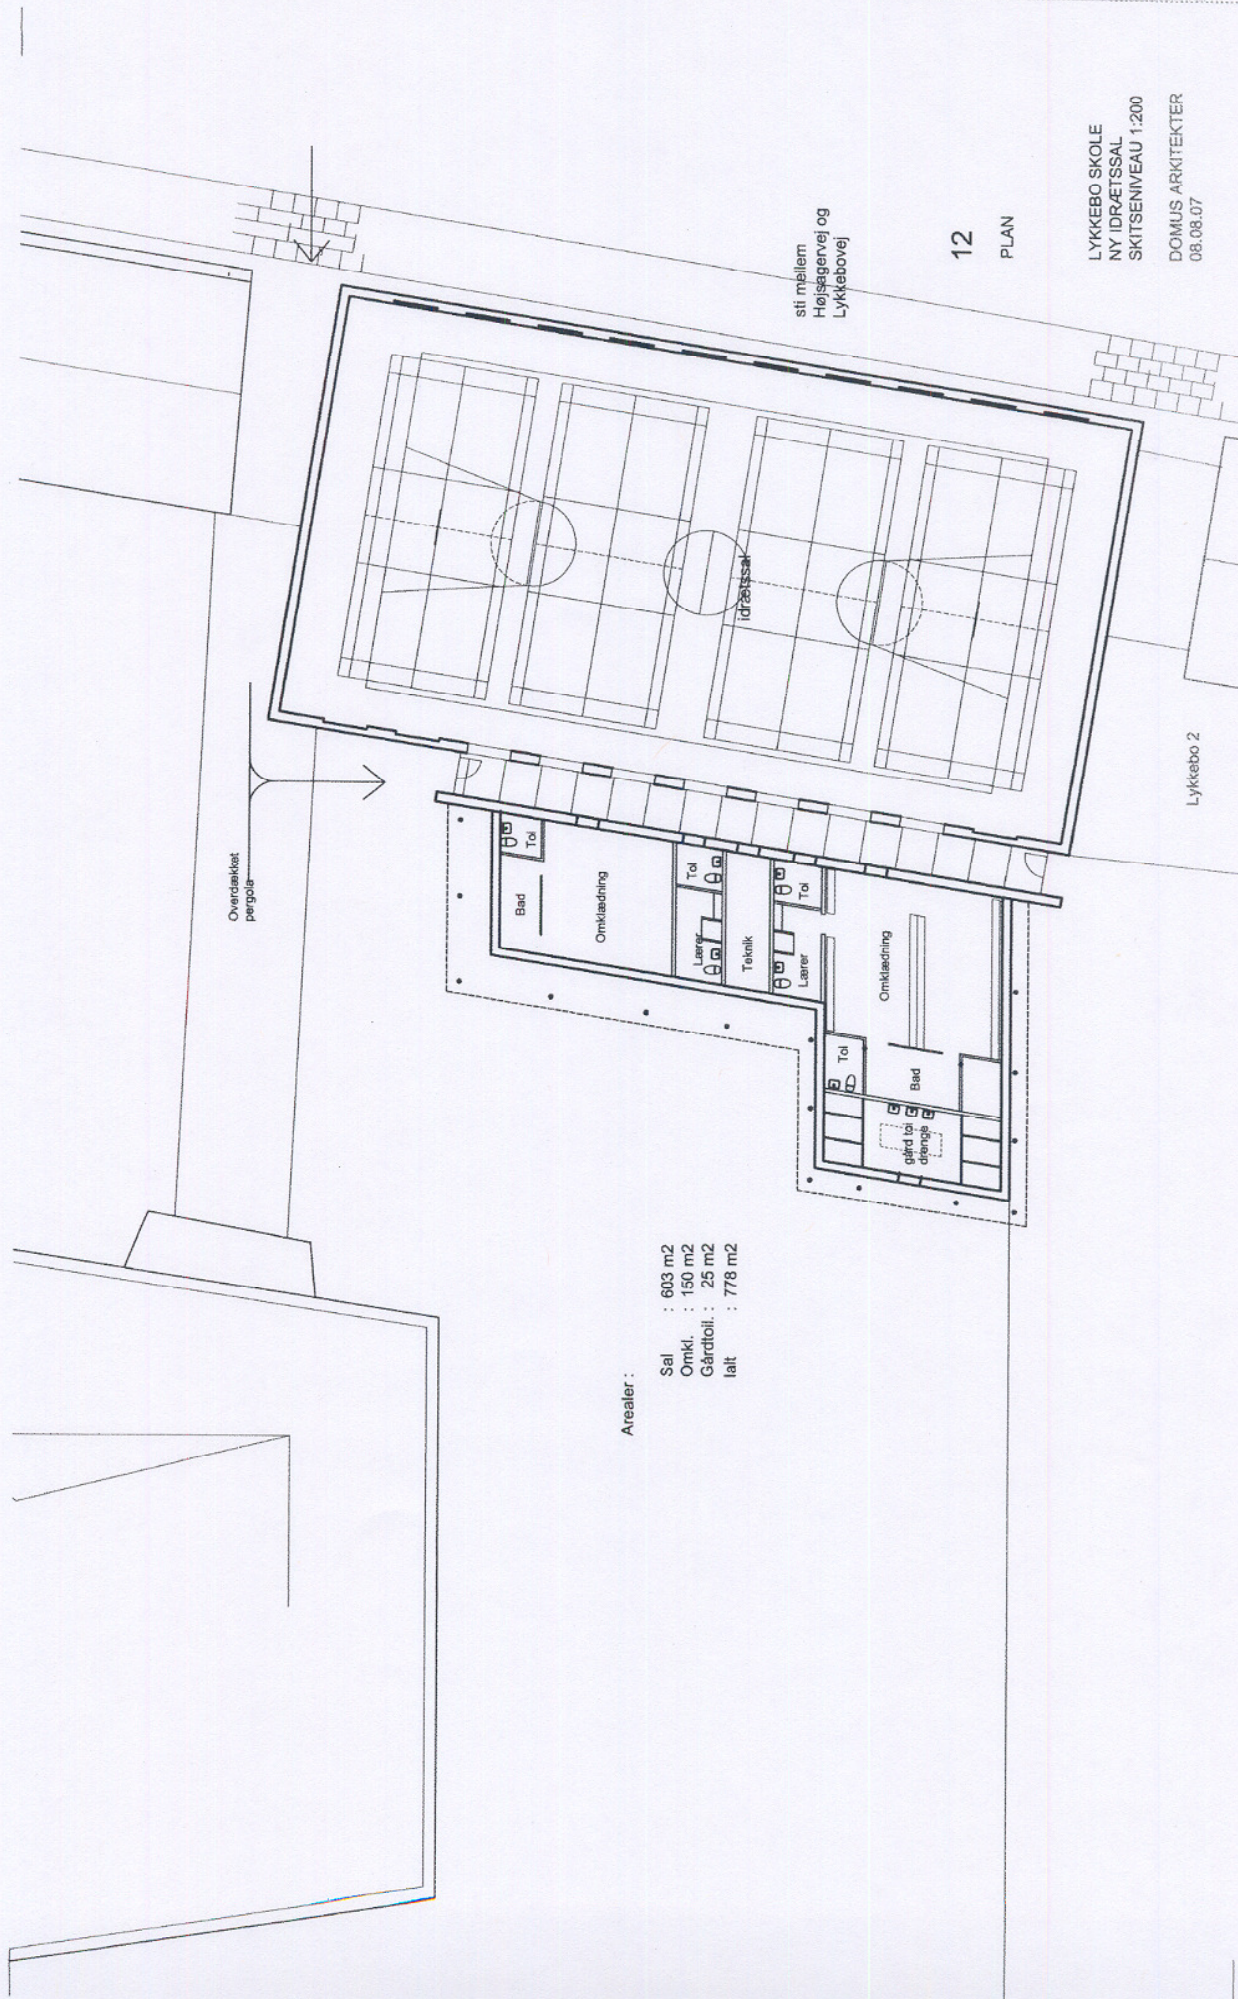

sti mellem
Højsøvej og
Lykkebovej

12
PLAN

LYKKEBO SKOLE
NY IDRÆTSSAL
SKITSENIVEAU 1:200
DOMUS ARKITEKTER
08.08.07

Lykkebo 2

Arealer :
 Sal : 603 m²
 Omkl. : 150 m²
 Gærdtoil. : 25 m²
 Ialt : 778 m²