




**TRAFIKSIKKERHEDSPROJEKT GODTHÅBSVEJ
/HULGÅRDSVEJ OG HILLERØDGADE/HULGÅRDSVEJ**

Vanløse
Oversigtskort

BILAG 2

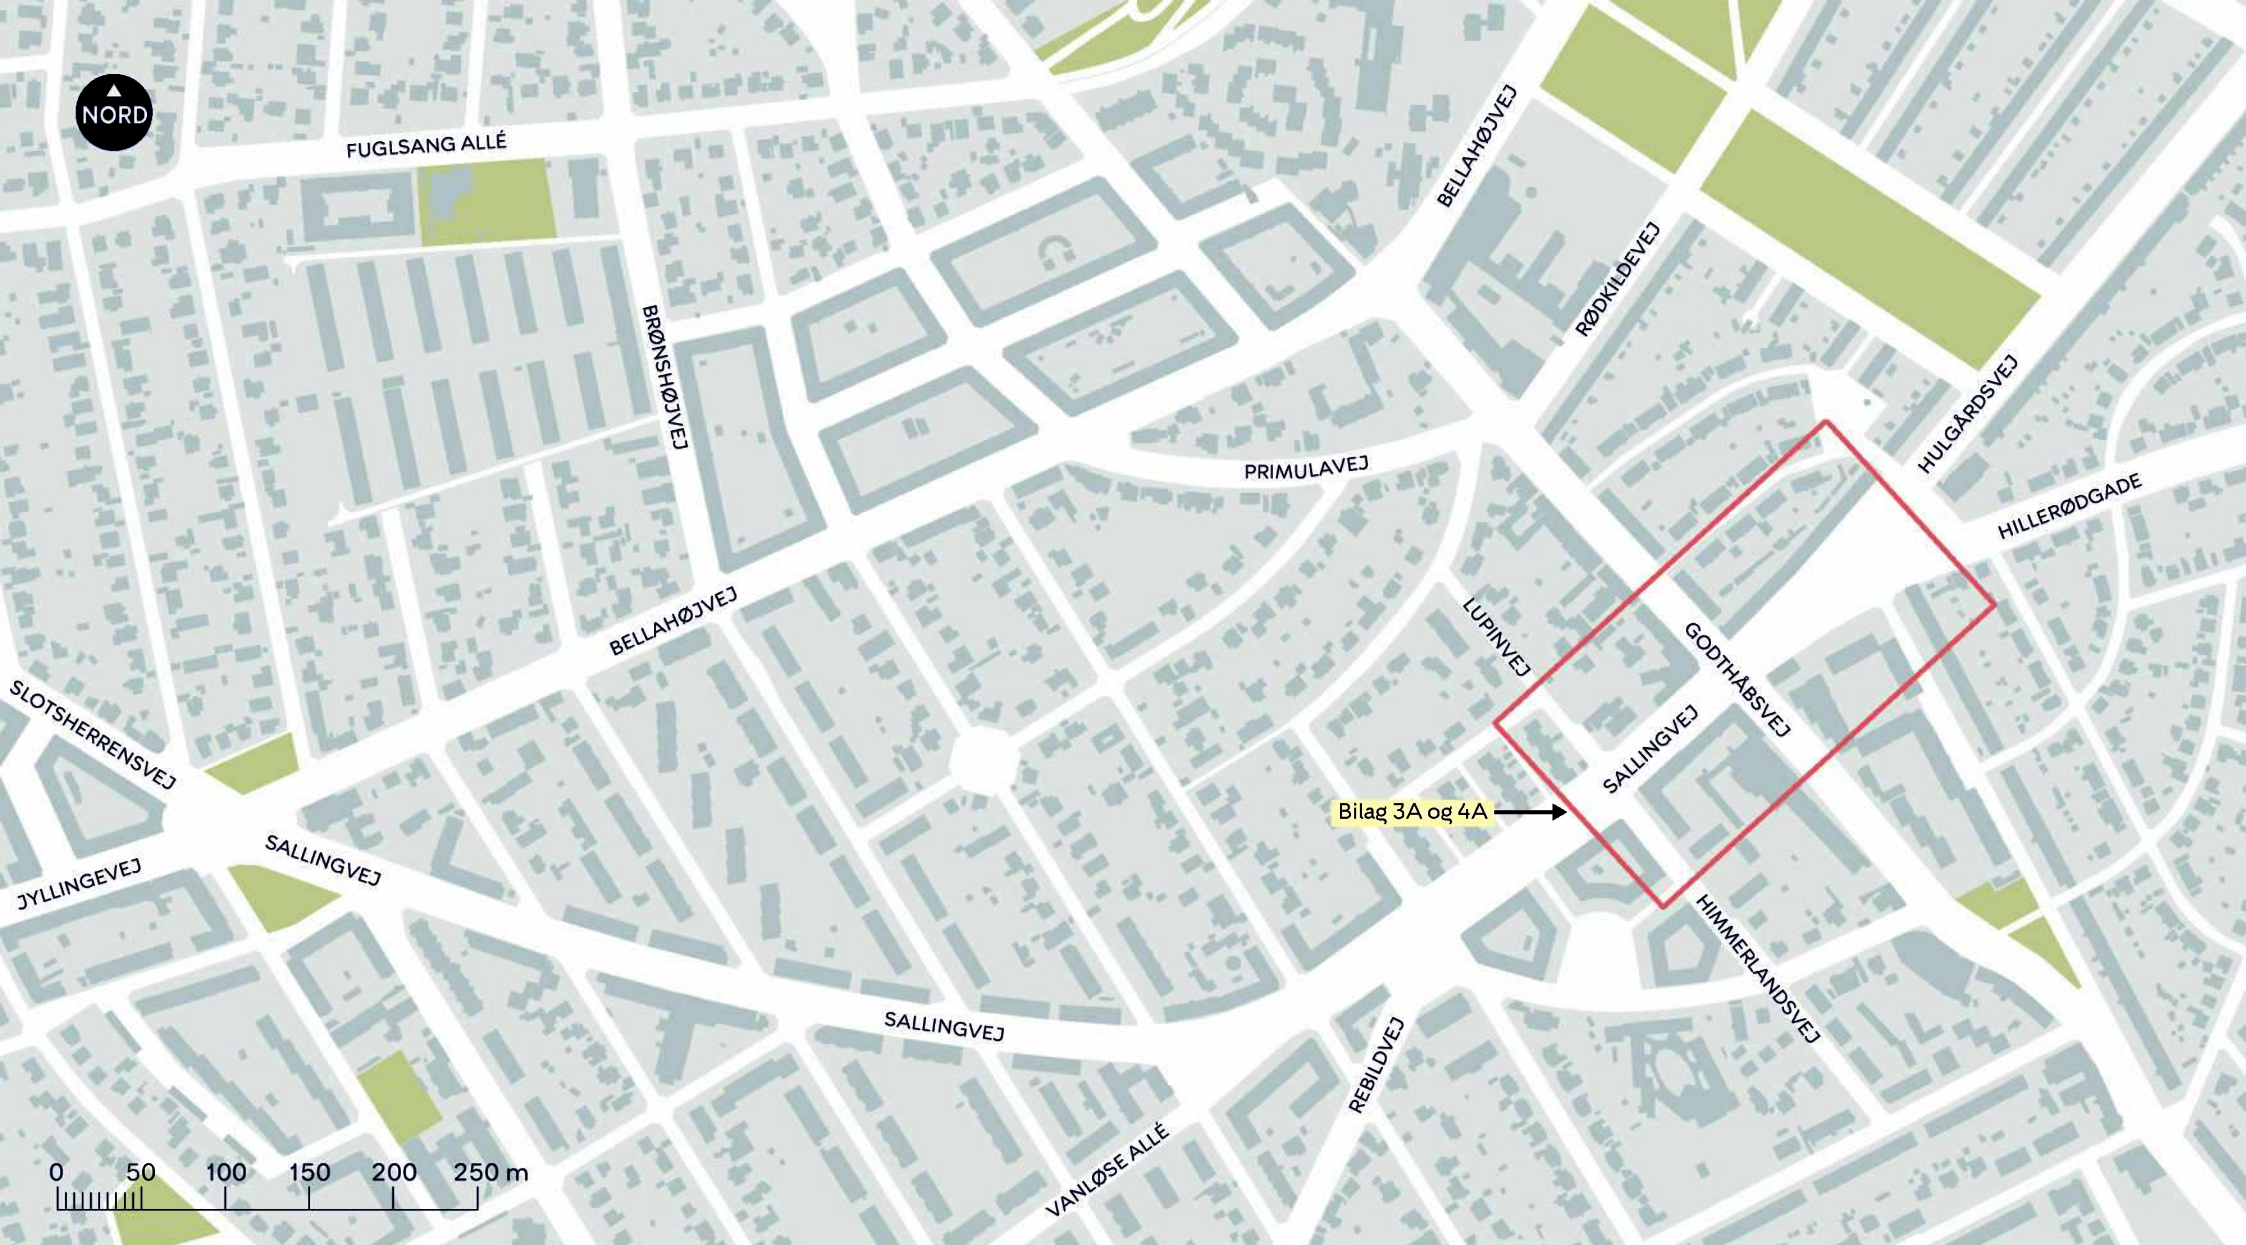