


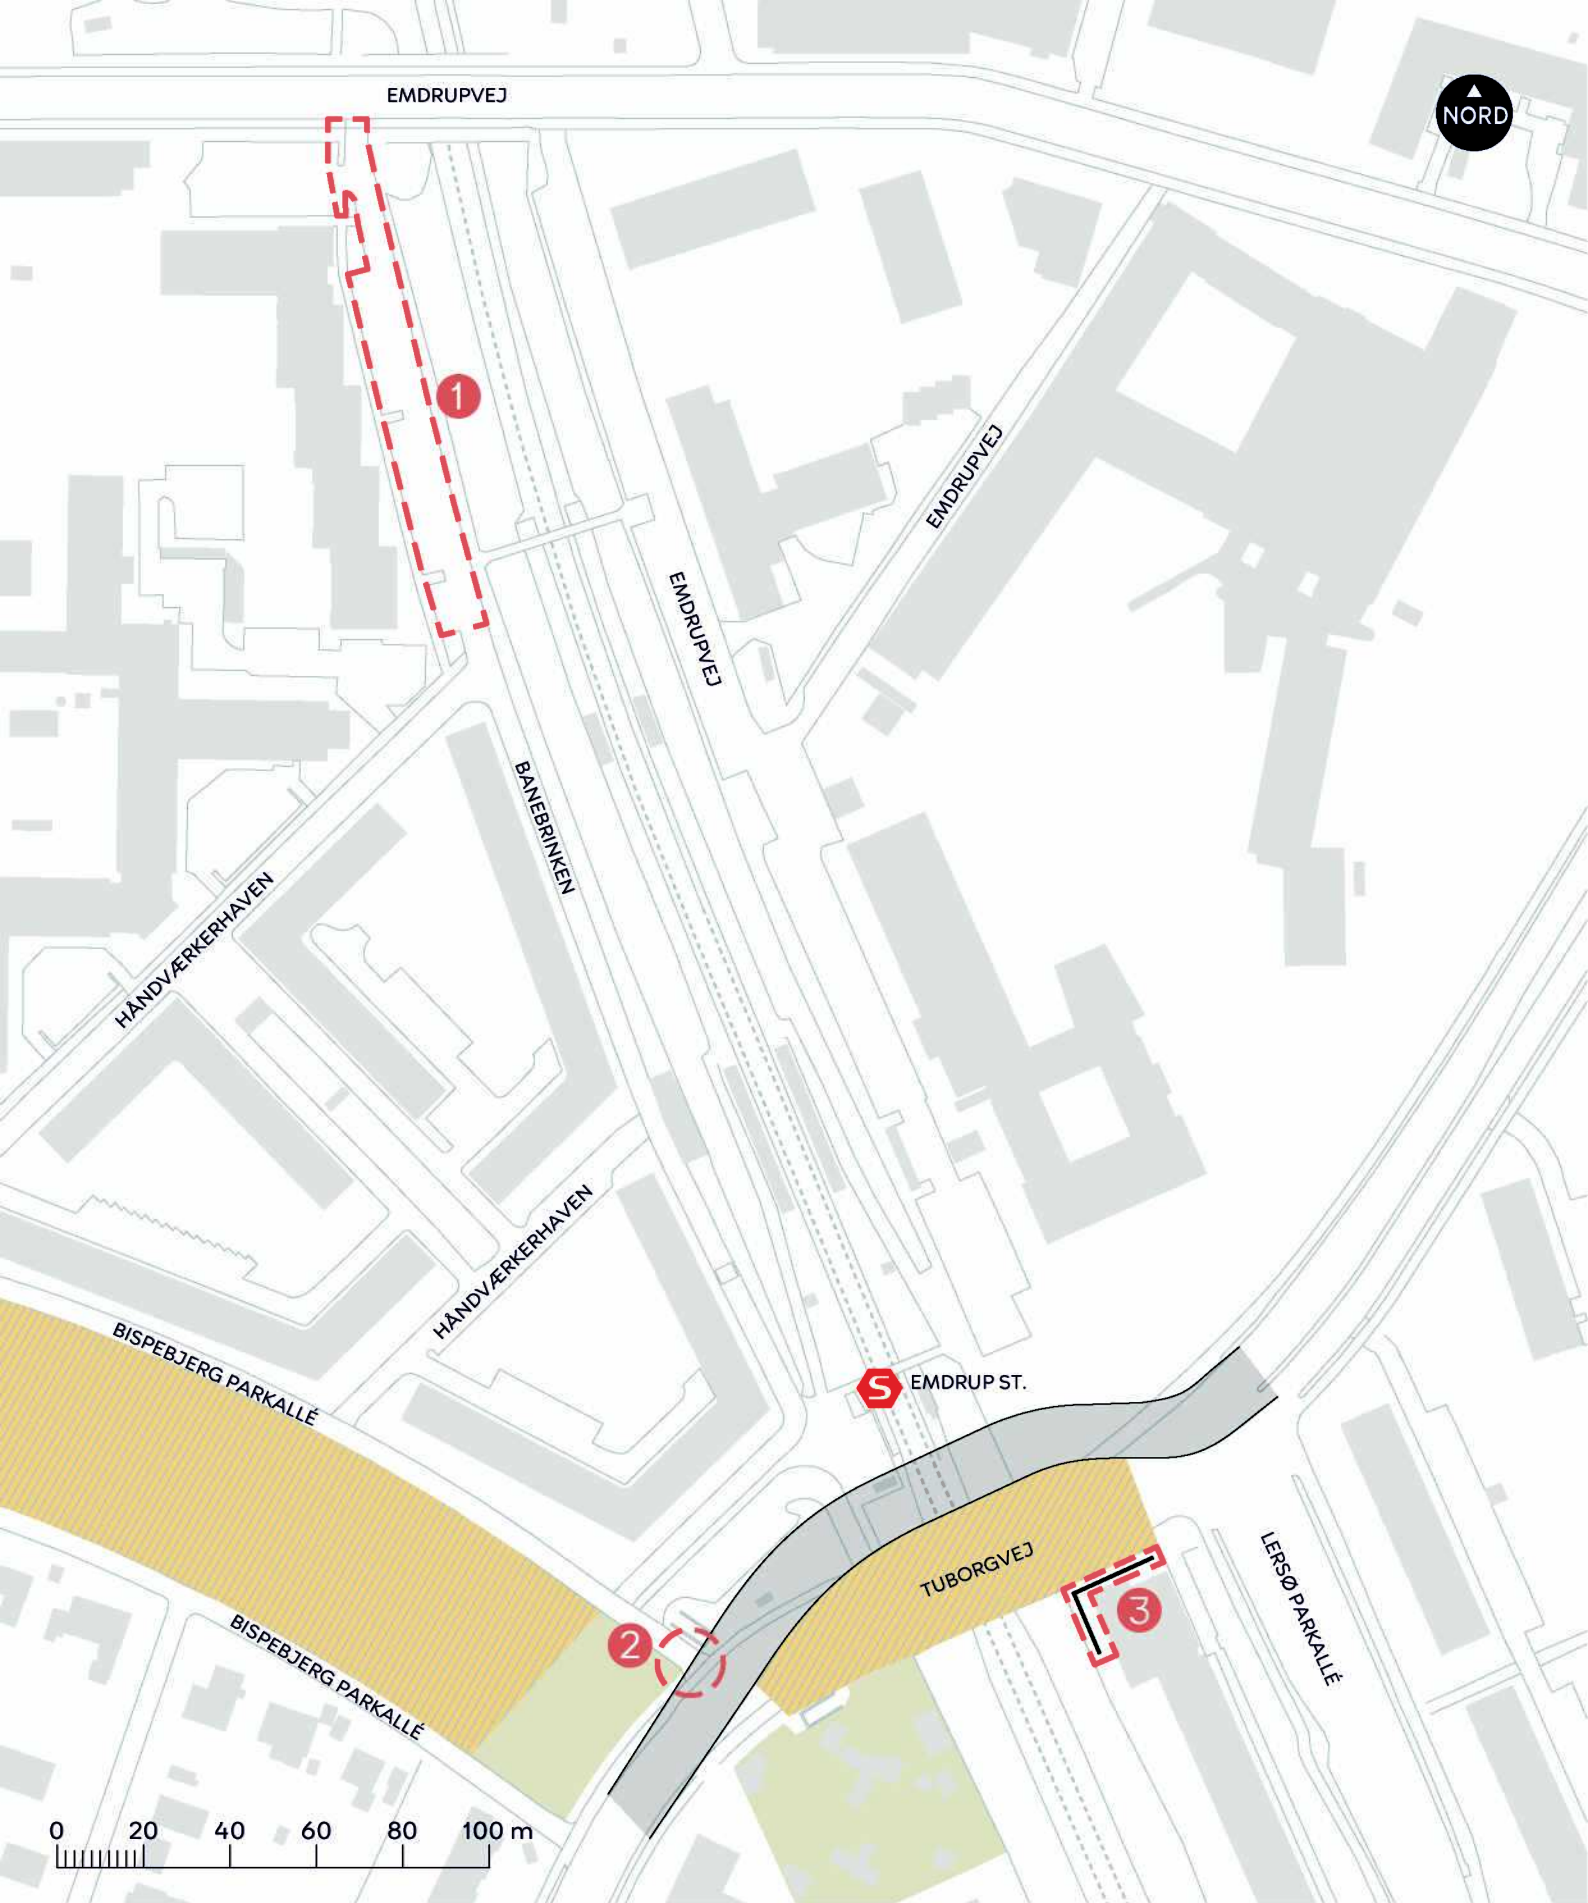

- ① Banebrinken
- ② Vejlukning
- ③ Midlertidigt arbejdsareal

— Spunsvæg

— Midlertidig vej og bro

— Byggeplads til etablering af ny bro

TUBORGVEJ, UDSKIFTNING AF VEJBRO

Bispebjerg

Oversigtskort, midlertidig ekspropriation

BILAG 2

