

NY TERRASSET BÅDPONTON


CHRISTIANSHAVNERGÅRDENS EJERFORENING



Stemmings collage

Ansøgning om en Bådterrasse ved eget bolværk

Vi i bestyrelsen og beboerne i Christianshav-
nergården ved Sankt Annæ Gade (matrikel 257) er
igang med at prøve at etablere en bådpon-
ton ved eget bolværk. Vi er i dialog med Laust Nør-
gaard fra 'Ved Slusen' som er glad for havnemiljøet og
gerne vil hjælpe os med at bygge den. Ideen til en
båd i form af en terrasse, kom af, at christianshav-
nergården har en bevaringsværdig façade som
gør, at det er svært at få lov til at udskifte altaner.
Altanerne er meget små, og der er mange i ejen-
dommen der har efterspurgt et sted, hvor de kan
komme udenfor i ikke-kommercielle omgivelser
og stadig mærke livet på Christianshavn. Båden
opfylder derfor disse behov.

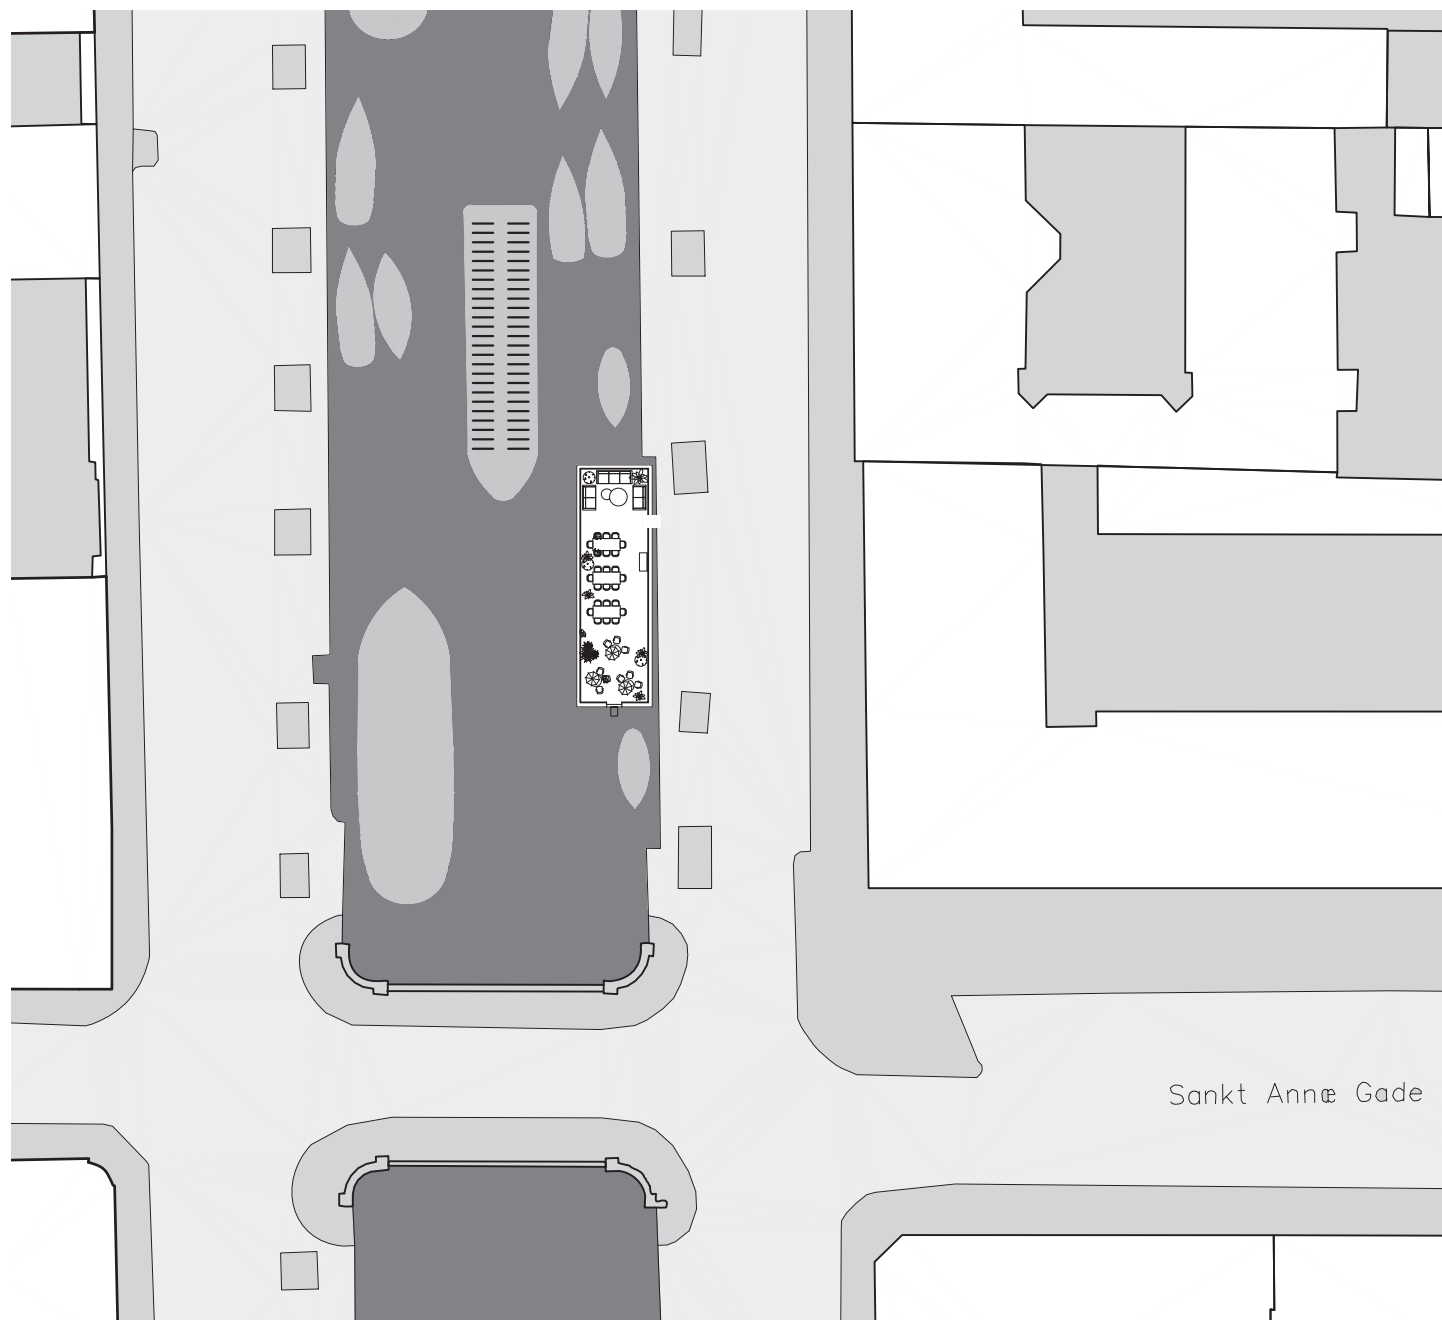

Situationsplan 1:500

Båden


Bådponton bliver bygget af Laust Nørgaard, Ved Slusen. Laust har bygget flere både i Christianshavns Kanal. Bådpontonen skal respektere omgivelserne og give noget tilbage til Christianshavn Kanal. Vi går op i at den indskrives sig i den ånd man allerede finder når man slantrer ned langs kanalen. Dette har vi tænkt at opnå ved at bruge varmebehandlet træ som patinerer flot med tiden samt at nøje udvælge design af ræling, landgangsro, og møbler. Pontonen ligger lavt i vandet så den blokerer ikke for udsigt i området. Den er bundet fast til bolværket- ikke bygget ind og den kan sejles væk, skulle det blive aktuelt. Båden kan yderligere suppleres med en bådmotor. **Dimensionerne af terrassen kan varieres afhængig af antal brugere med udgangspunkt i ca 2m²/bruger.**

Ejerforeningen ejer båden

Båden deles af beboerne. Det vil sige at Christianshavnergårdens beboere har en andel i båden. Den vil derfor blive brugt flittigt og bidrage med mere liv til kanalmiljøet. Den skal bruges som et socialt rum, hvor vi kan mødes efter lyst og behov.

Bådprogram


1. Terrasse
2. Ræling
3. Landgangsbro
4. Stole og Borde
5. Mulighed for kajaker eller mindre både tilknyttet pontonen.

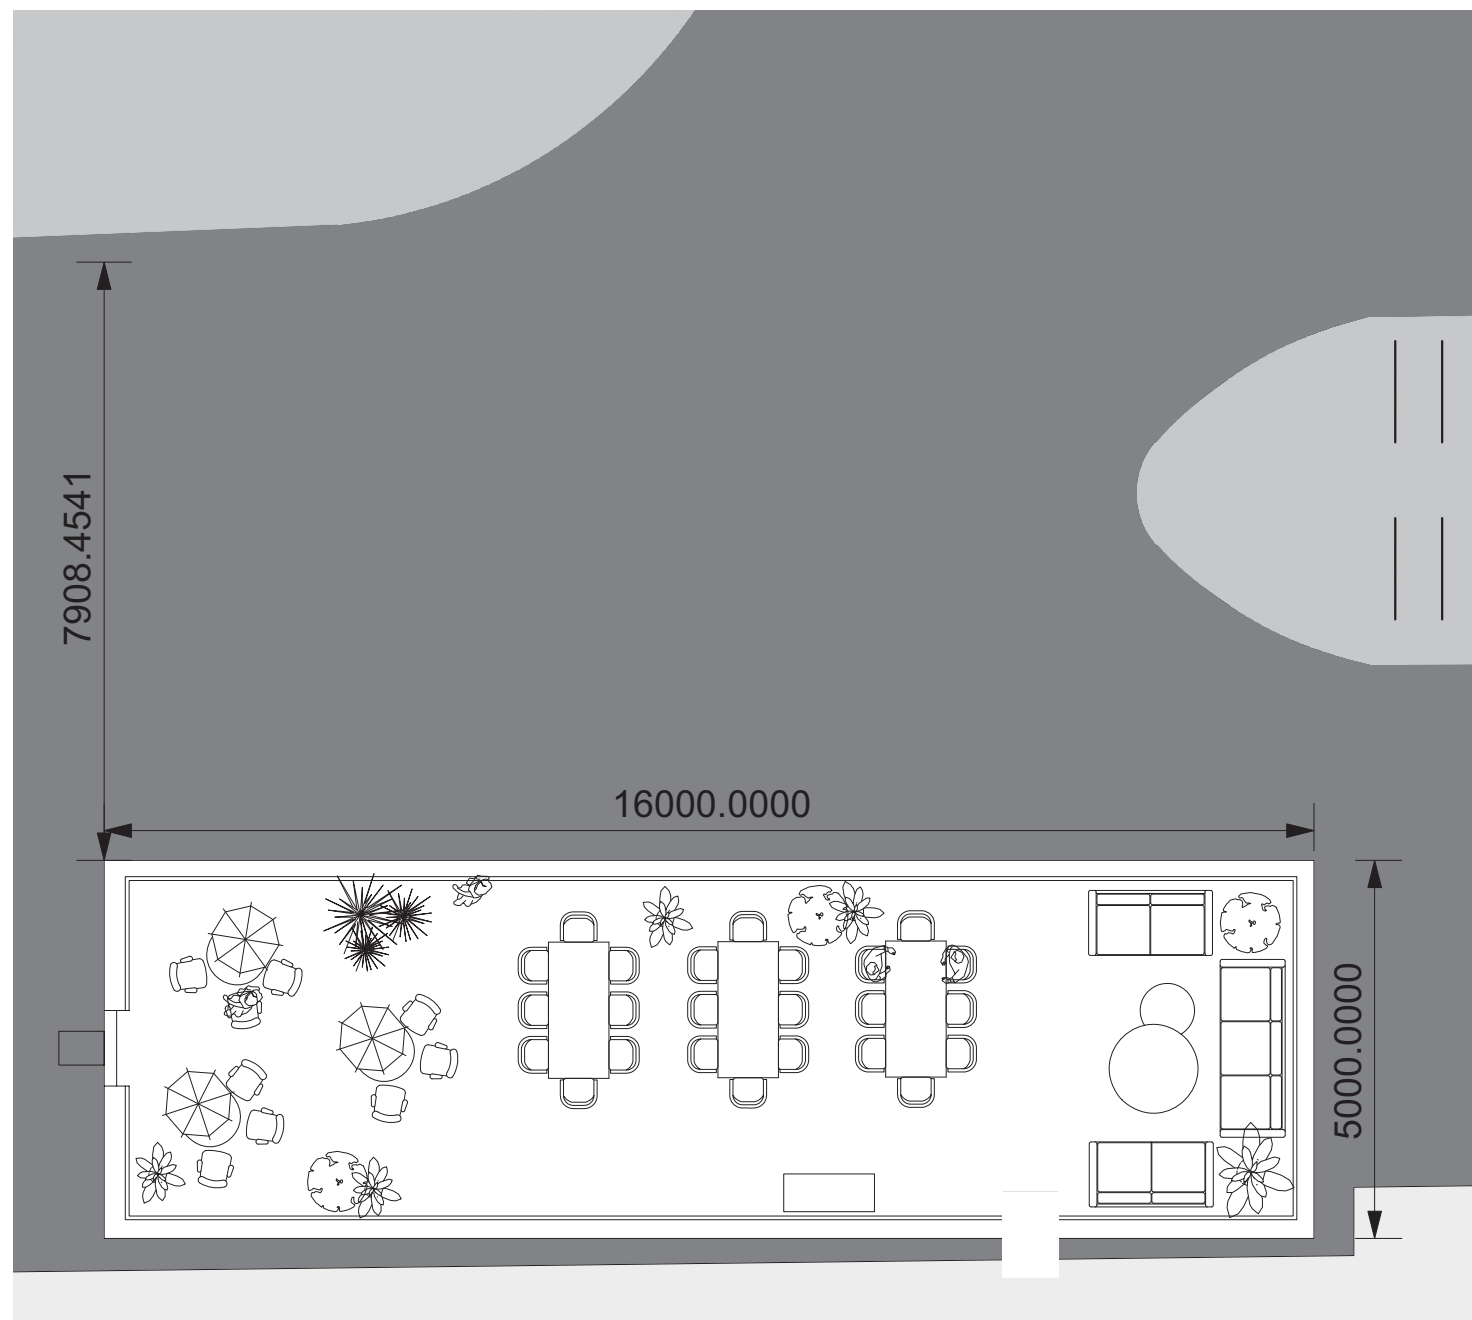

plan concept 1:100

mvh.

Michael Borring Andersen, Advokat og bestyrelsesmedlem
Nils-ole Sefeld, Bestyrelsesmedlem
Jens Jacob Jul Christensen, Arkitekt og bestyrelsessuppleant

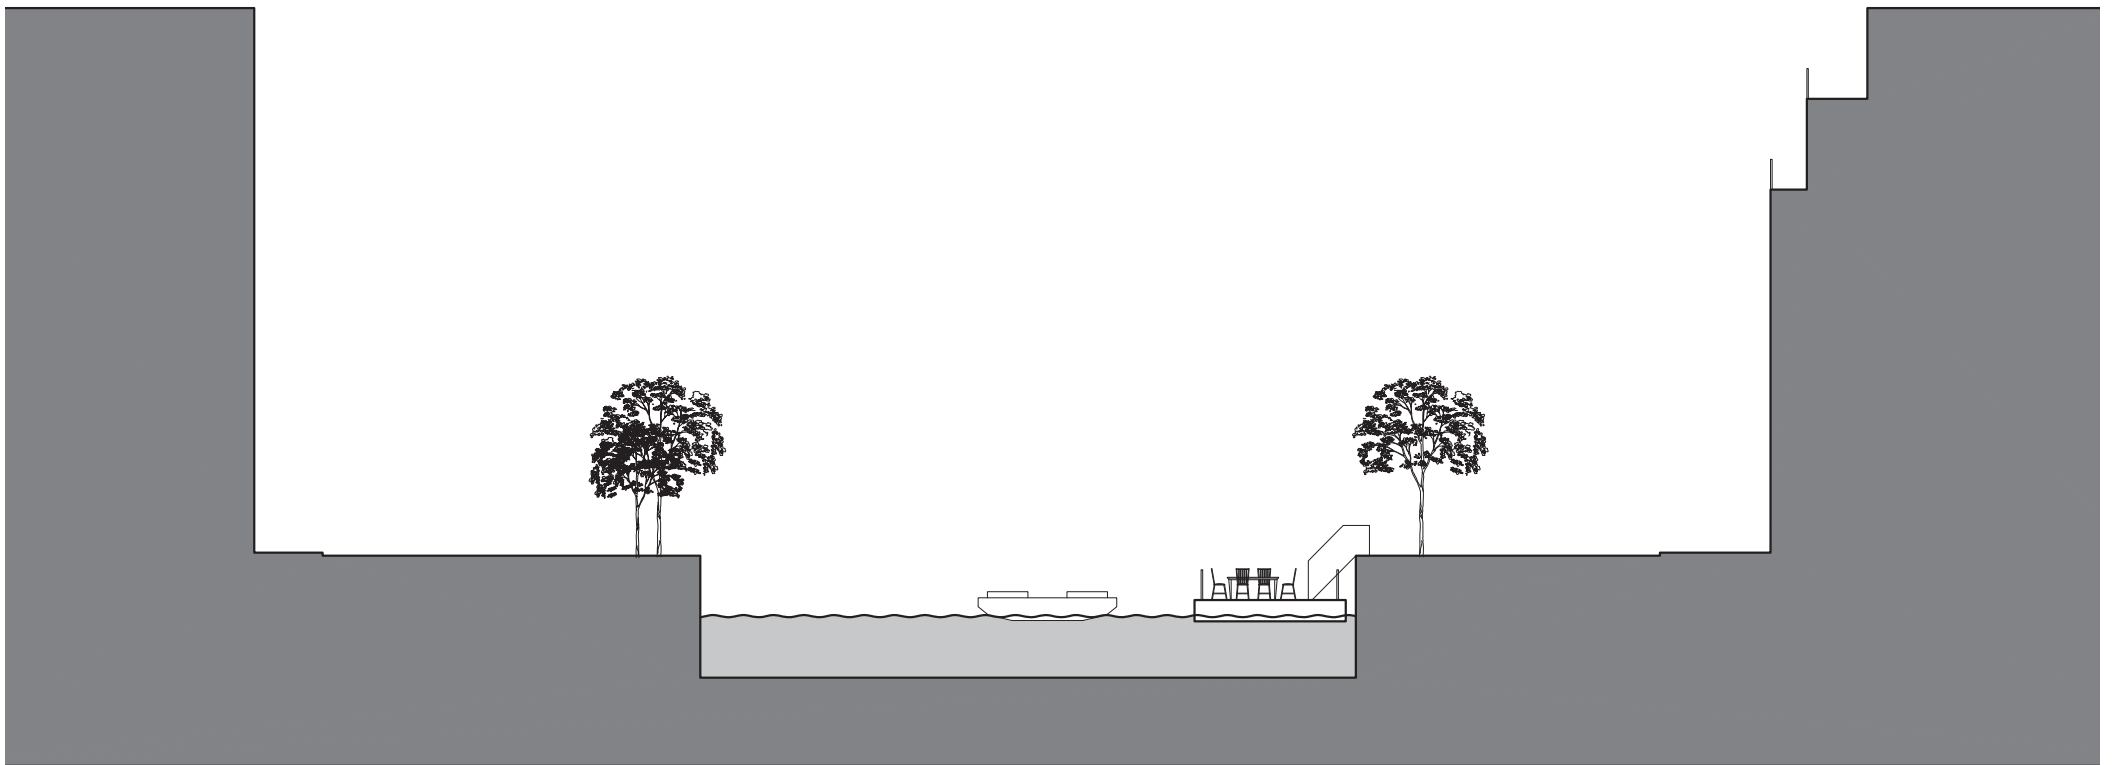

Snit 1:250