



--- Anlægsområde

Fortov

Overkørsel

Træ


HVIDKILDEVEJ, RØDT MIDTERAREAL

Vanløse

Eksisterende forhold

BILAG 3 SAMLET



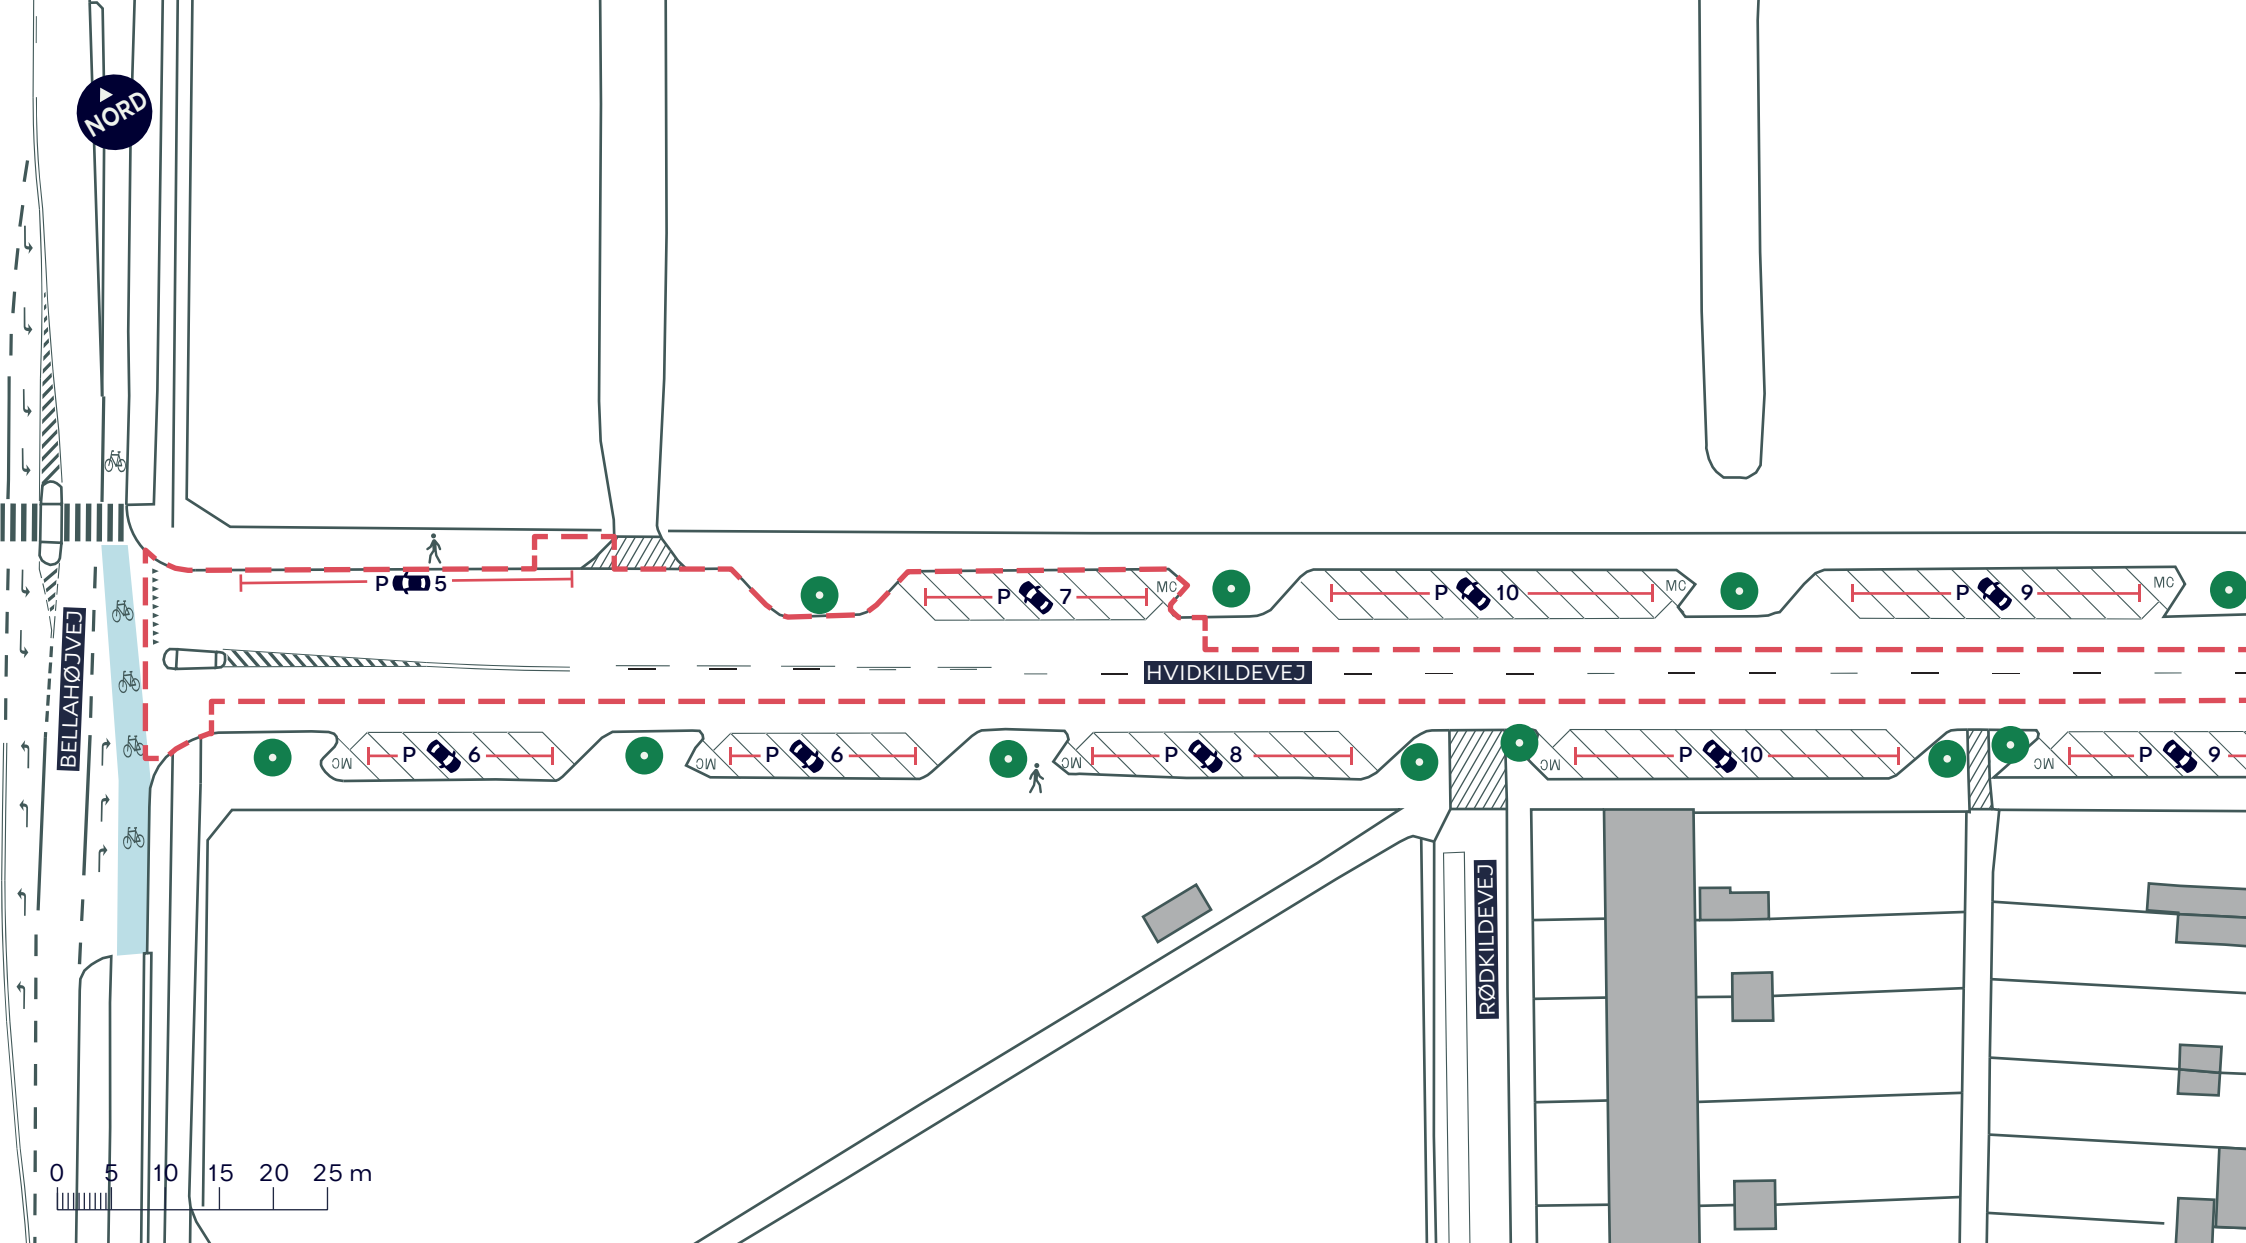

--- Anlægsområde

Fortov

Overkørsel

Træ


HVIDKILDEVEJ, RØDT MIDTERAREAL

Vanløse

Eksisterende forhold

BILAG 3A



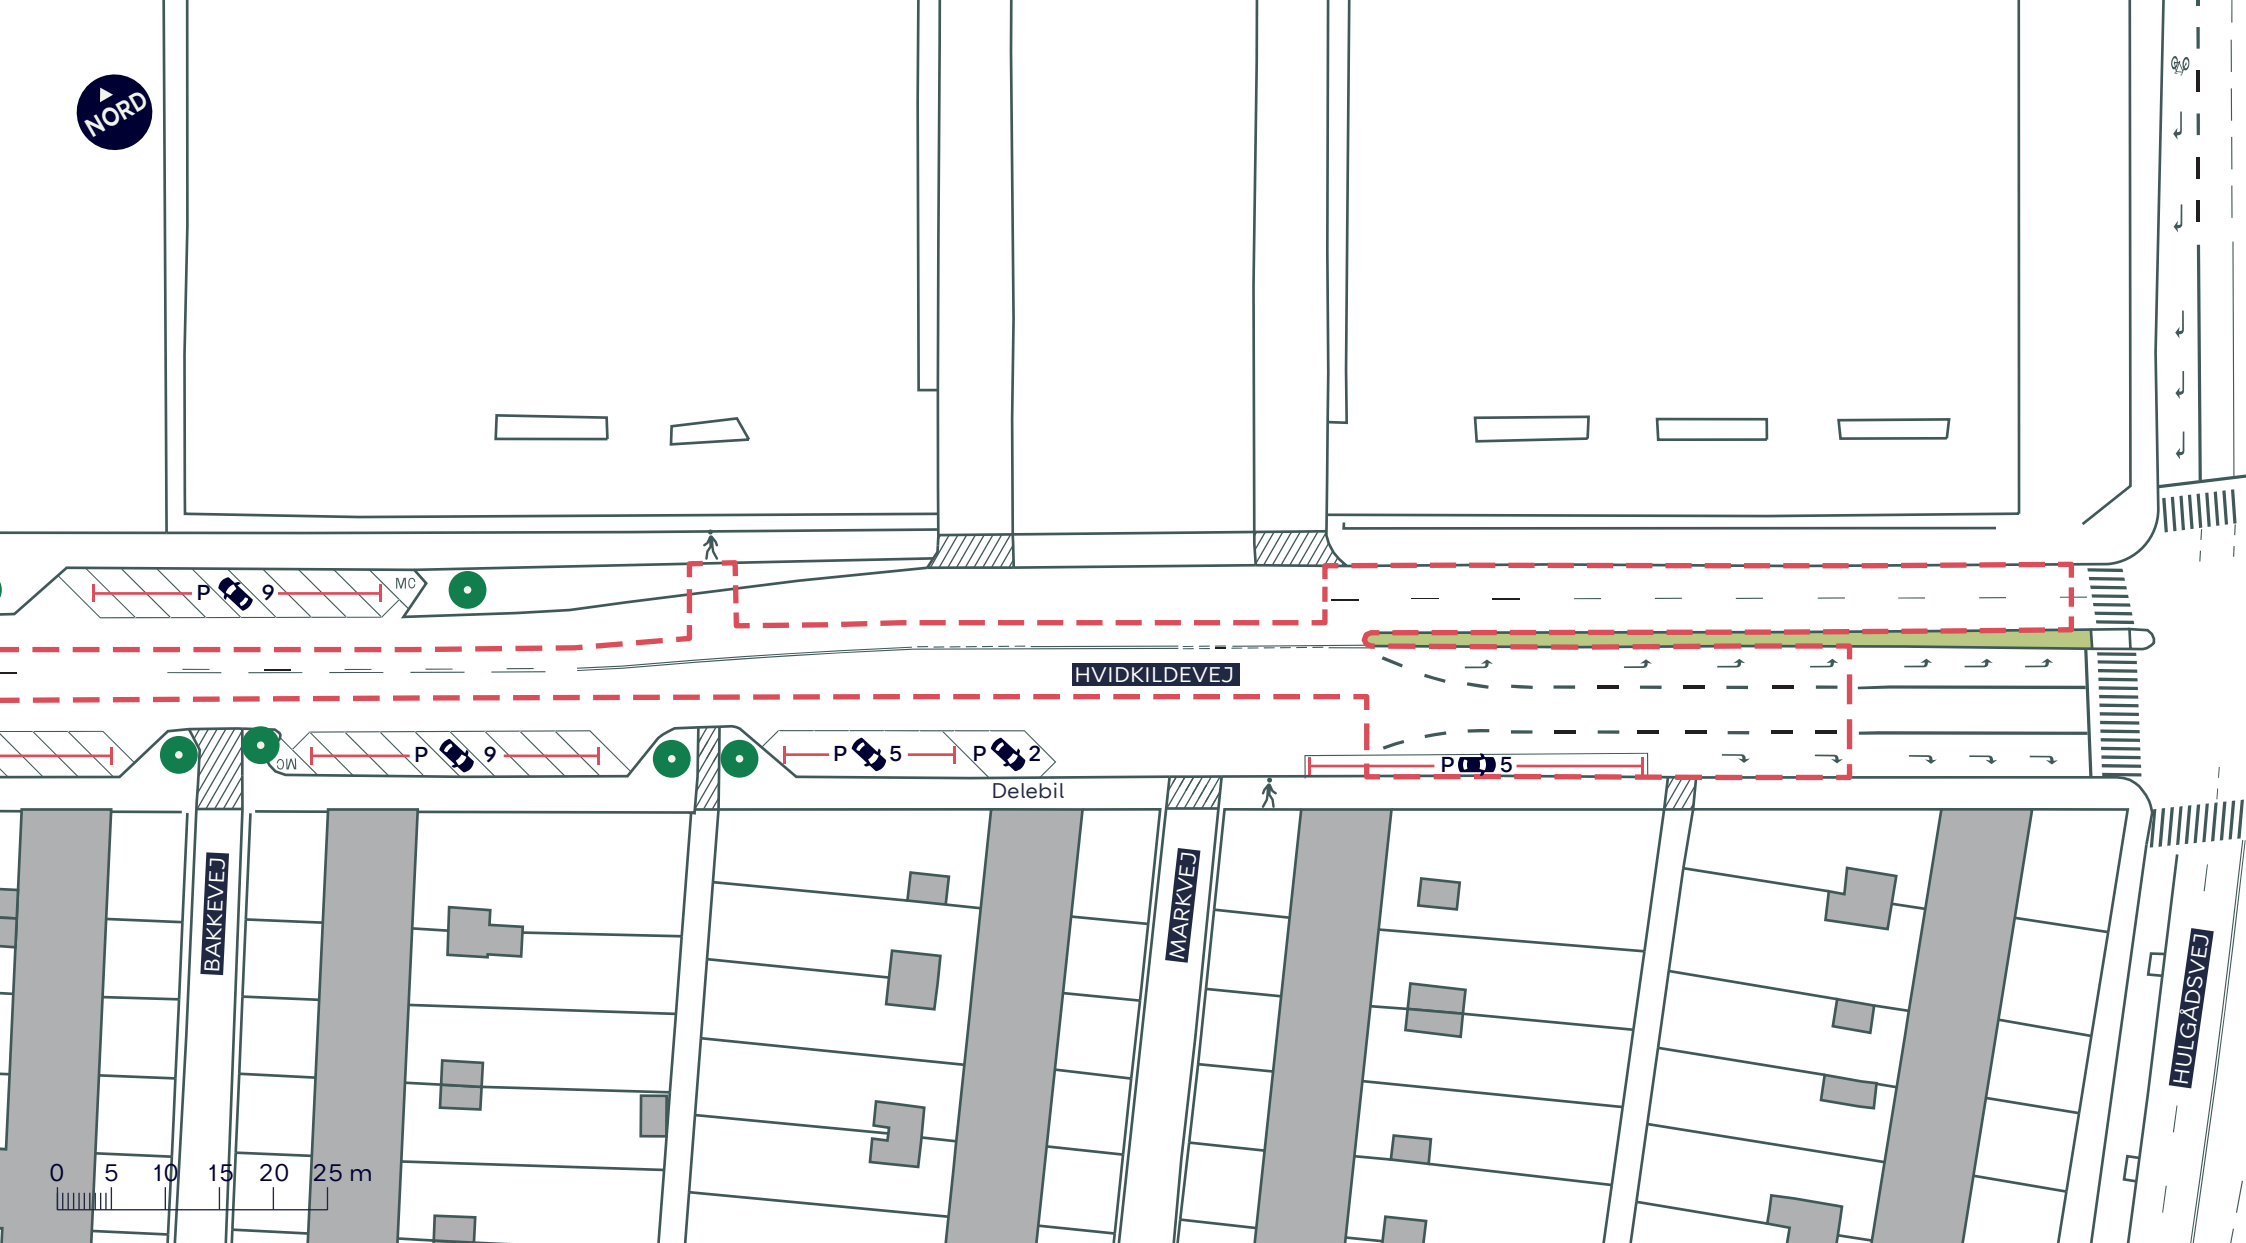

--- Anlægsområde

Fortov

Overkørsel

Træ

HVIDKILDEVEJ, RØDT MIDTERAREAL

Vanløse

Eksisterende forhold

BILAG 3B

