


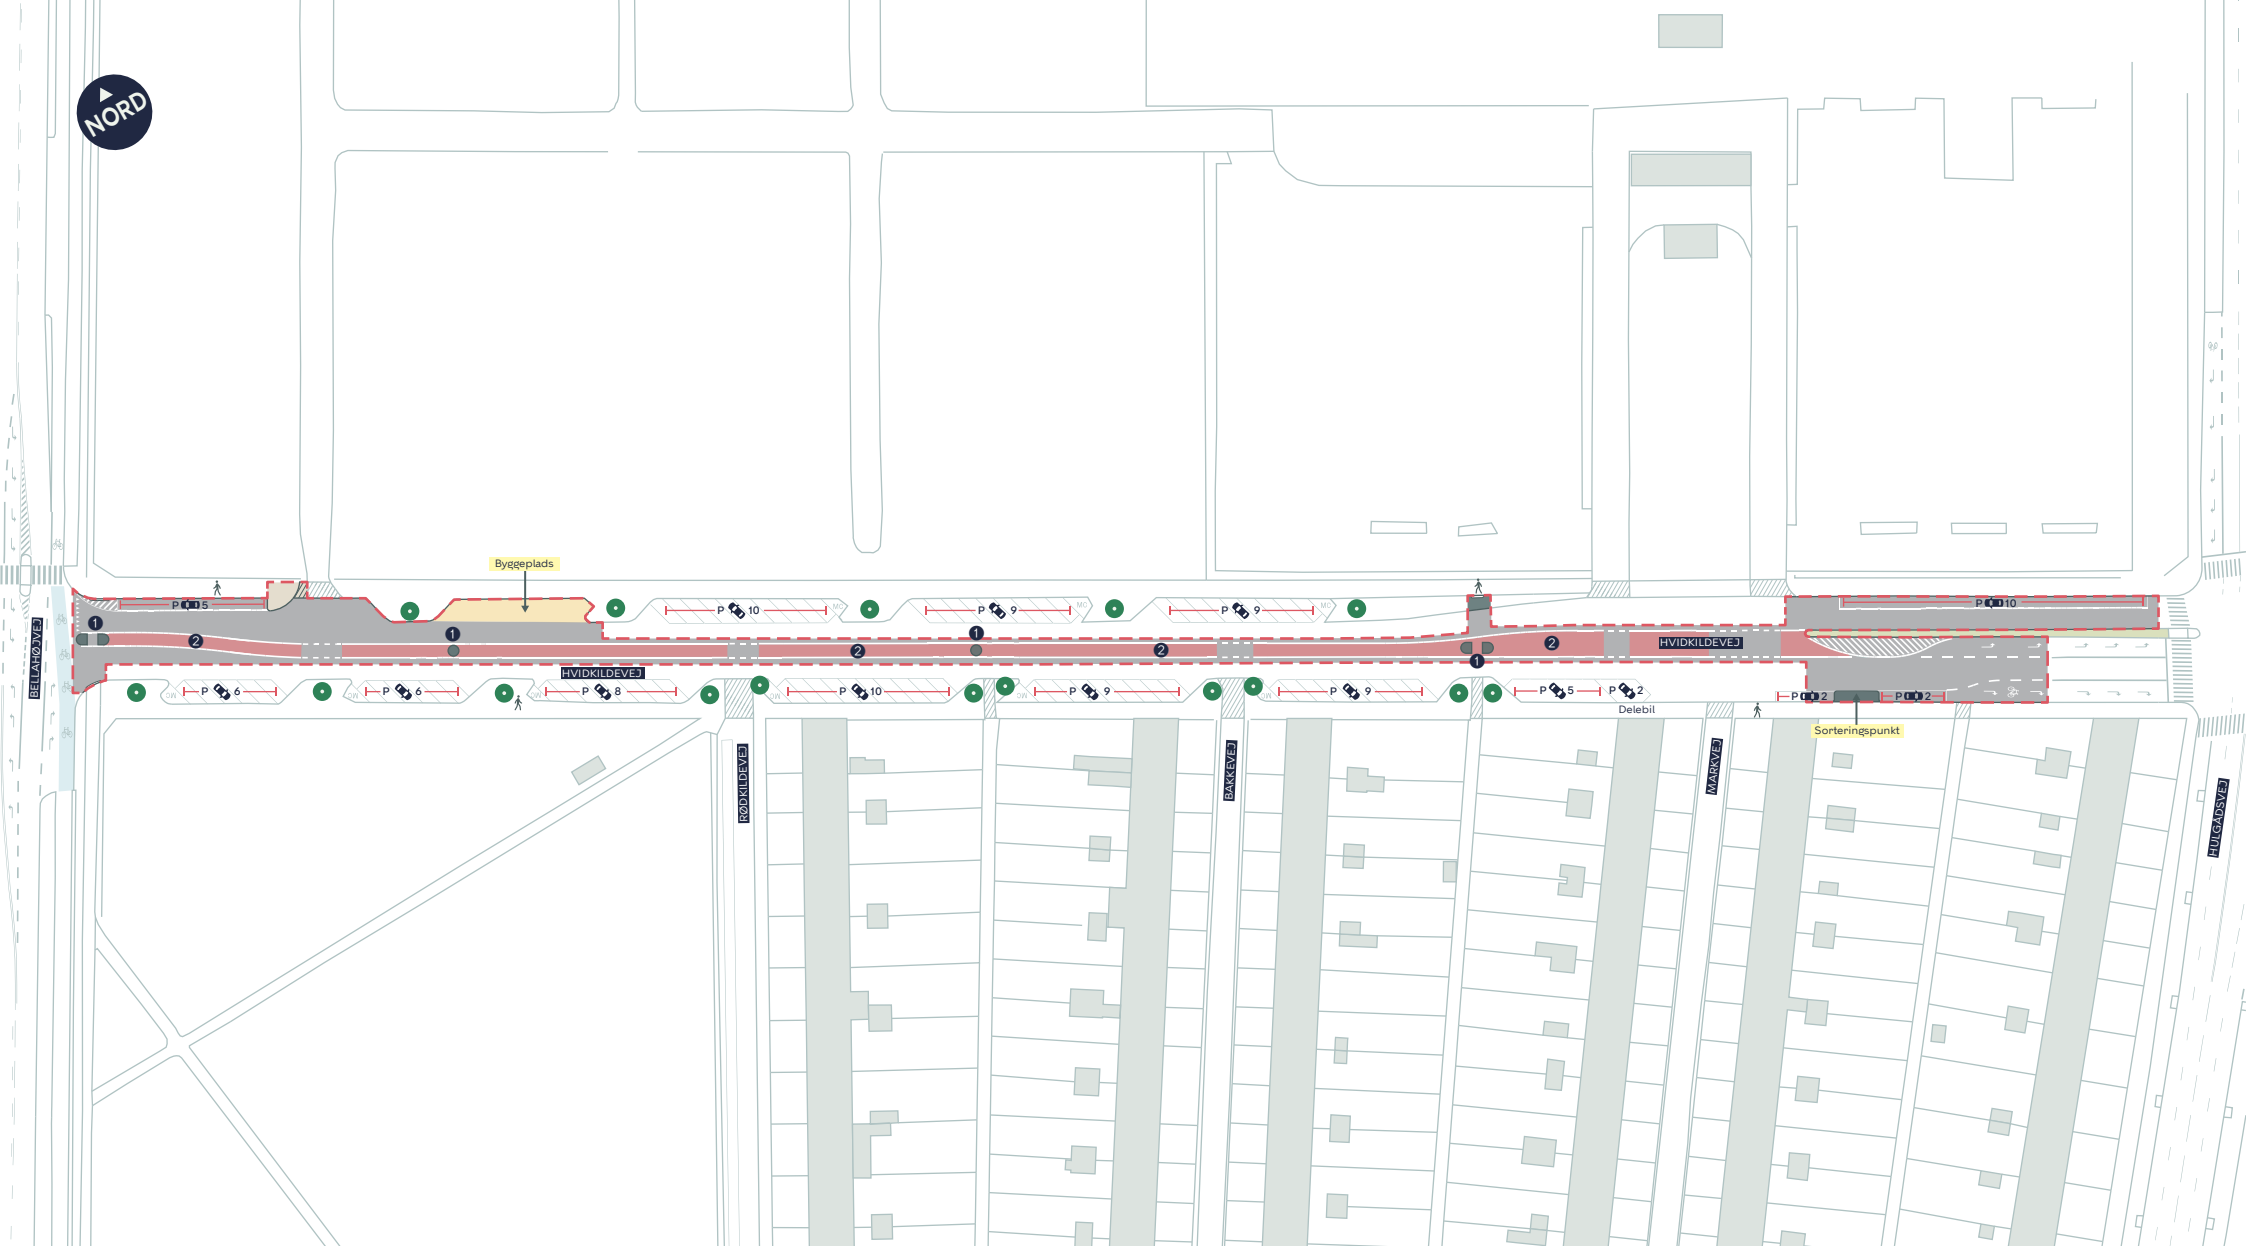

--- Anlægsområde

Fortov

Overkørsel

Eksisterende overkørsel

Eksisterende træ

① Flytbar helle

② Rødt midterareal


HVIDKILDEVEJ, RØDT MIDTERAREAL

Vanløse

Projektforslag

BILAG 4 SAMLET



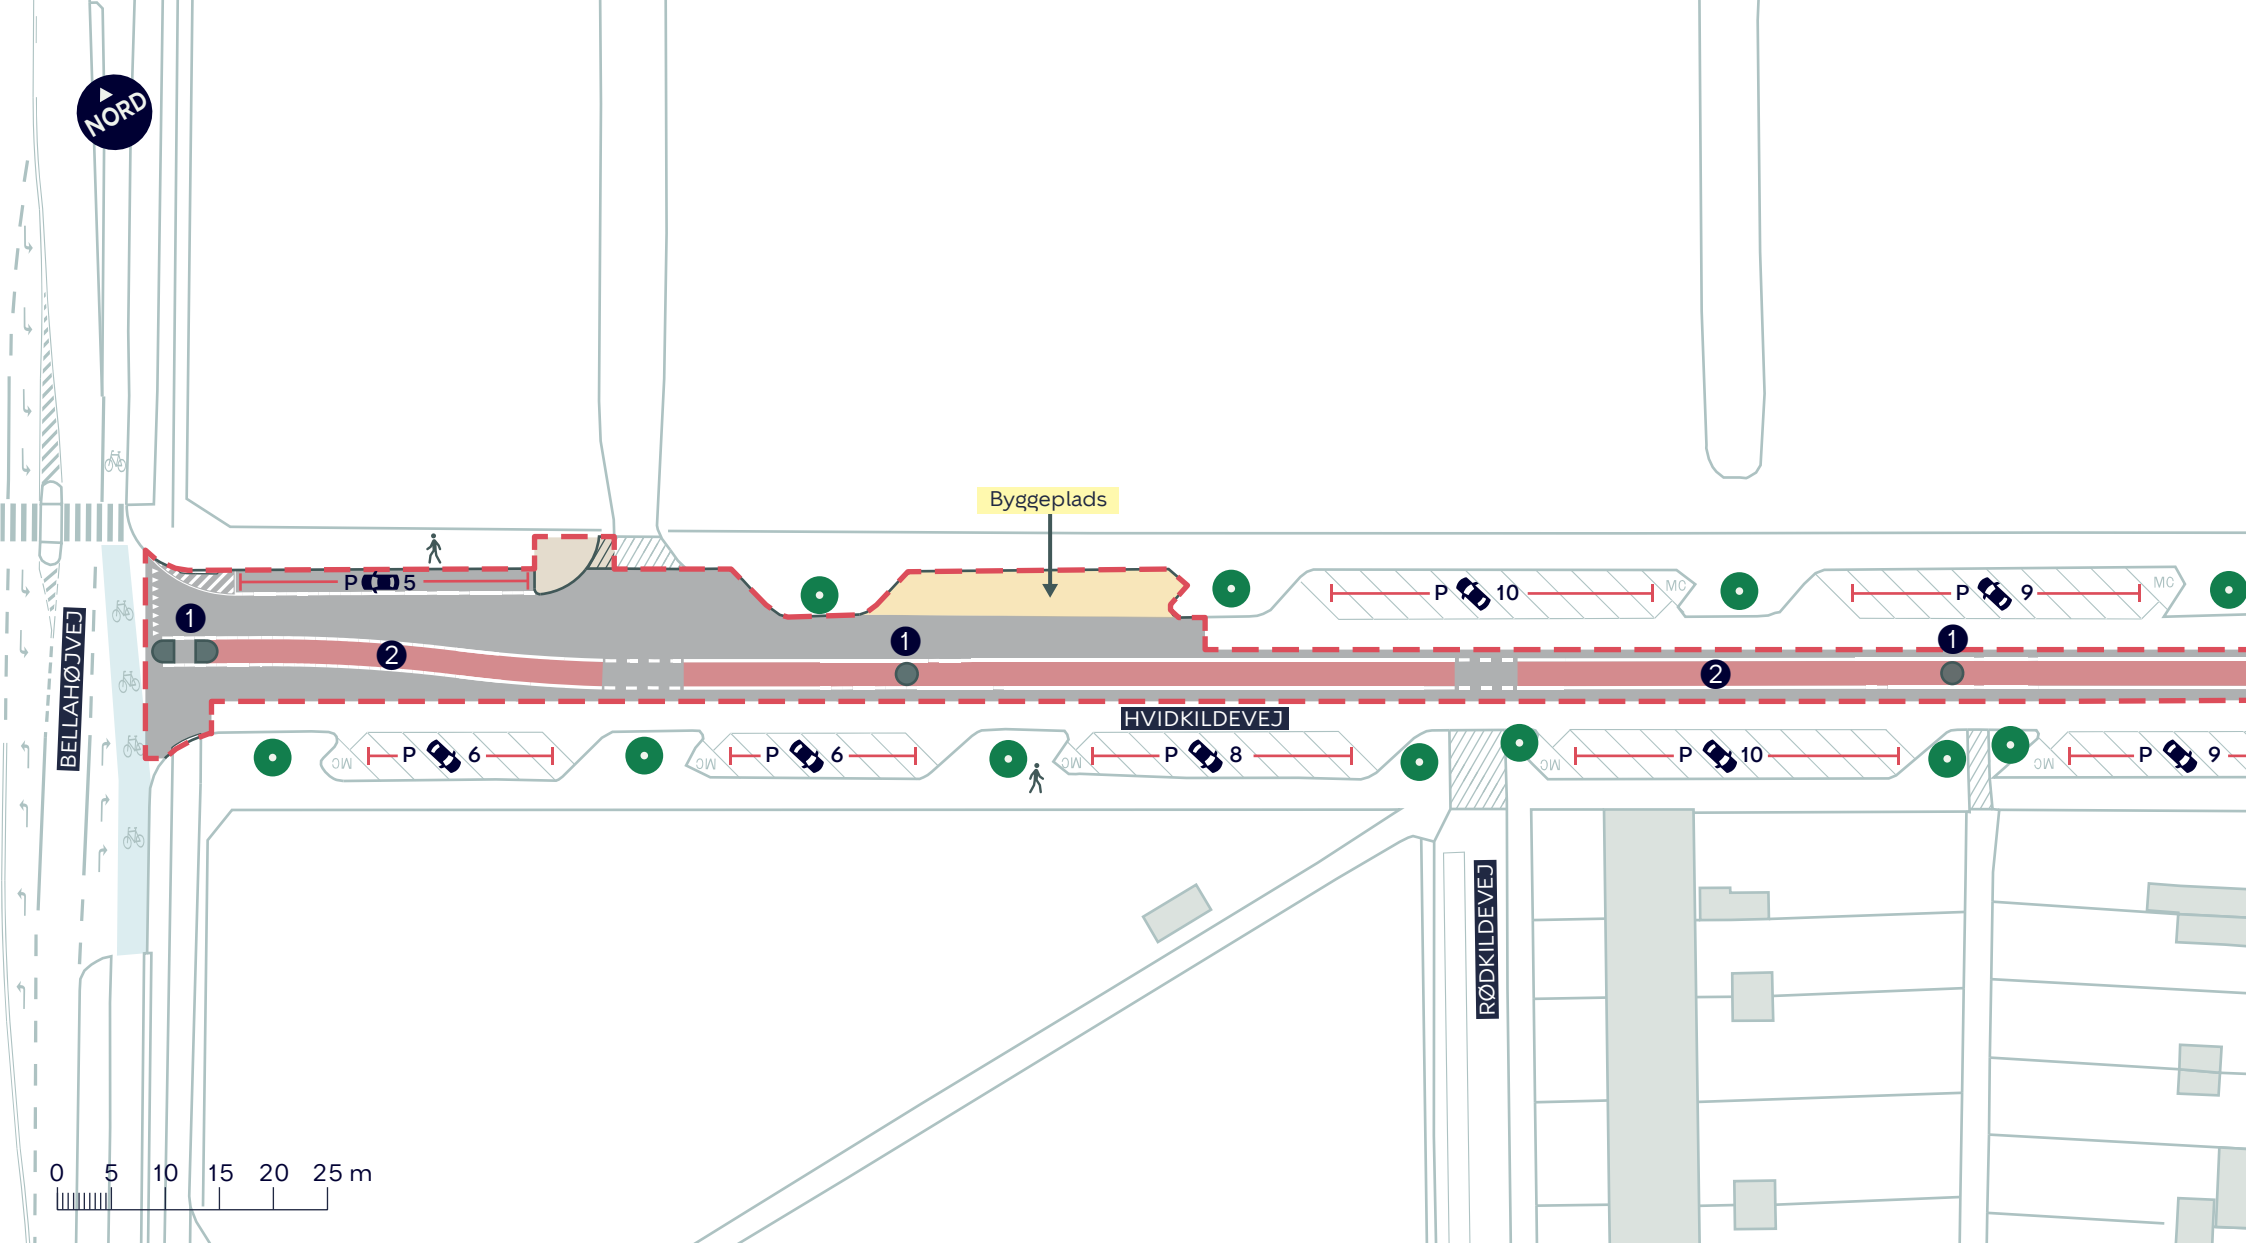

--- Anlægsområde

Fortov

Overkørsel

Eksisterende overkørsel

Eksisterende træ

① Flytbar helle

② Rødt midterareal

HVIDKILDEVEJ, RØDT MIDTERAREAL

Vanløse

Projektforslag

BILAG 4A



