


Havnegade


Lokalisering




Bilag 3.01

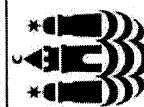

Havnegade
Algren & Bruun Landskabsarkitekter
09.06.2006

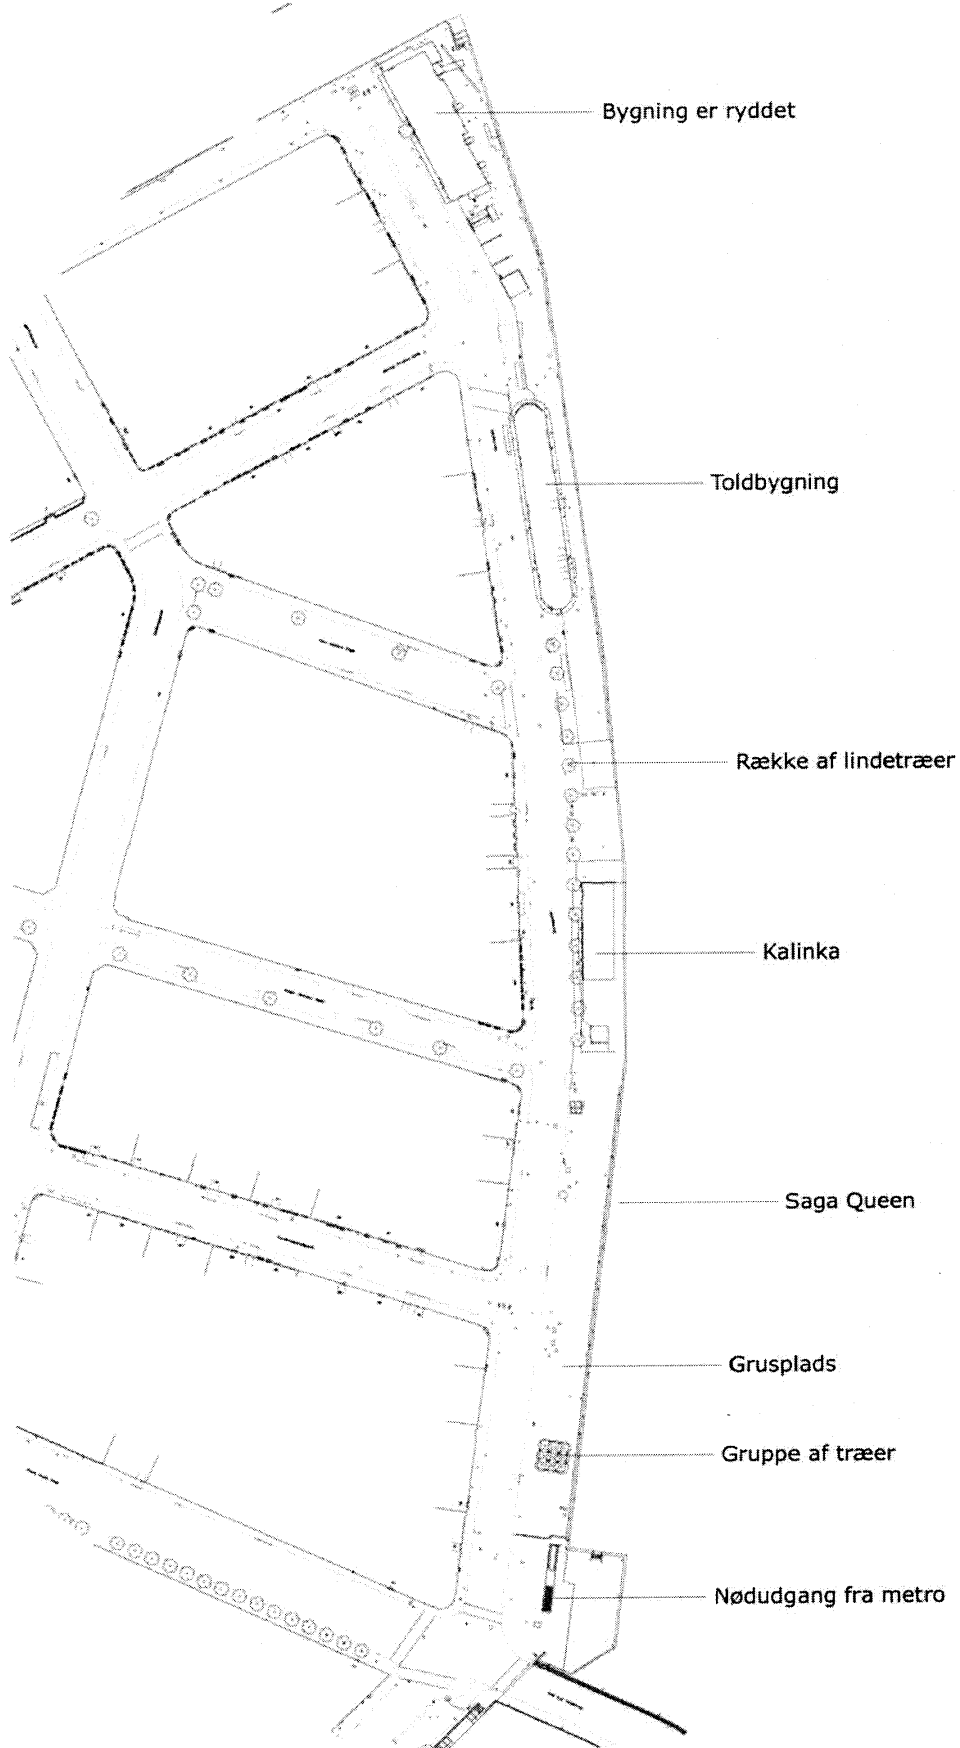

BILAG 3.02
Eksisterende forhold 1:2000

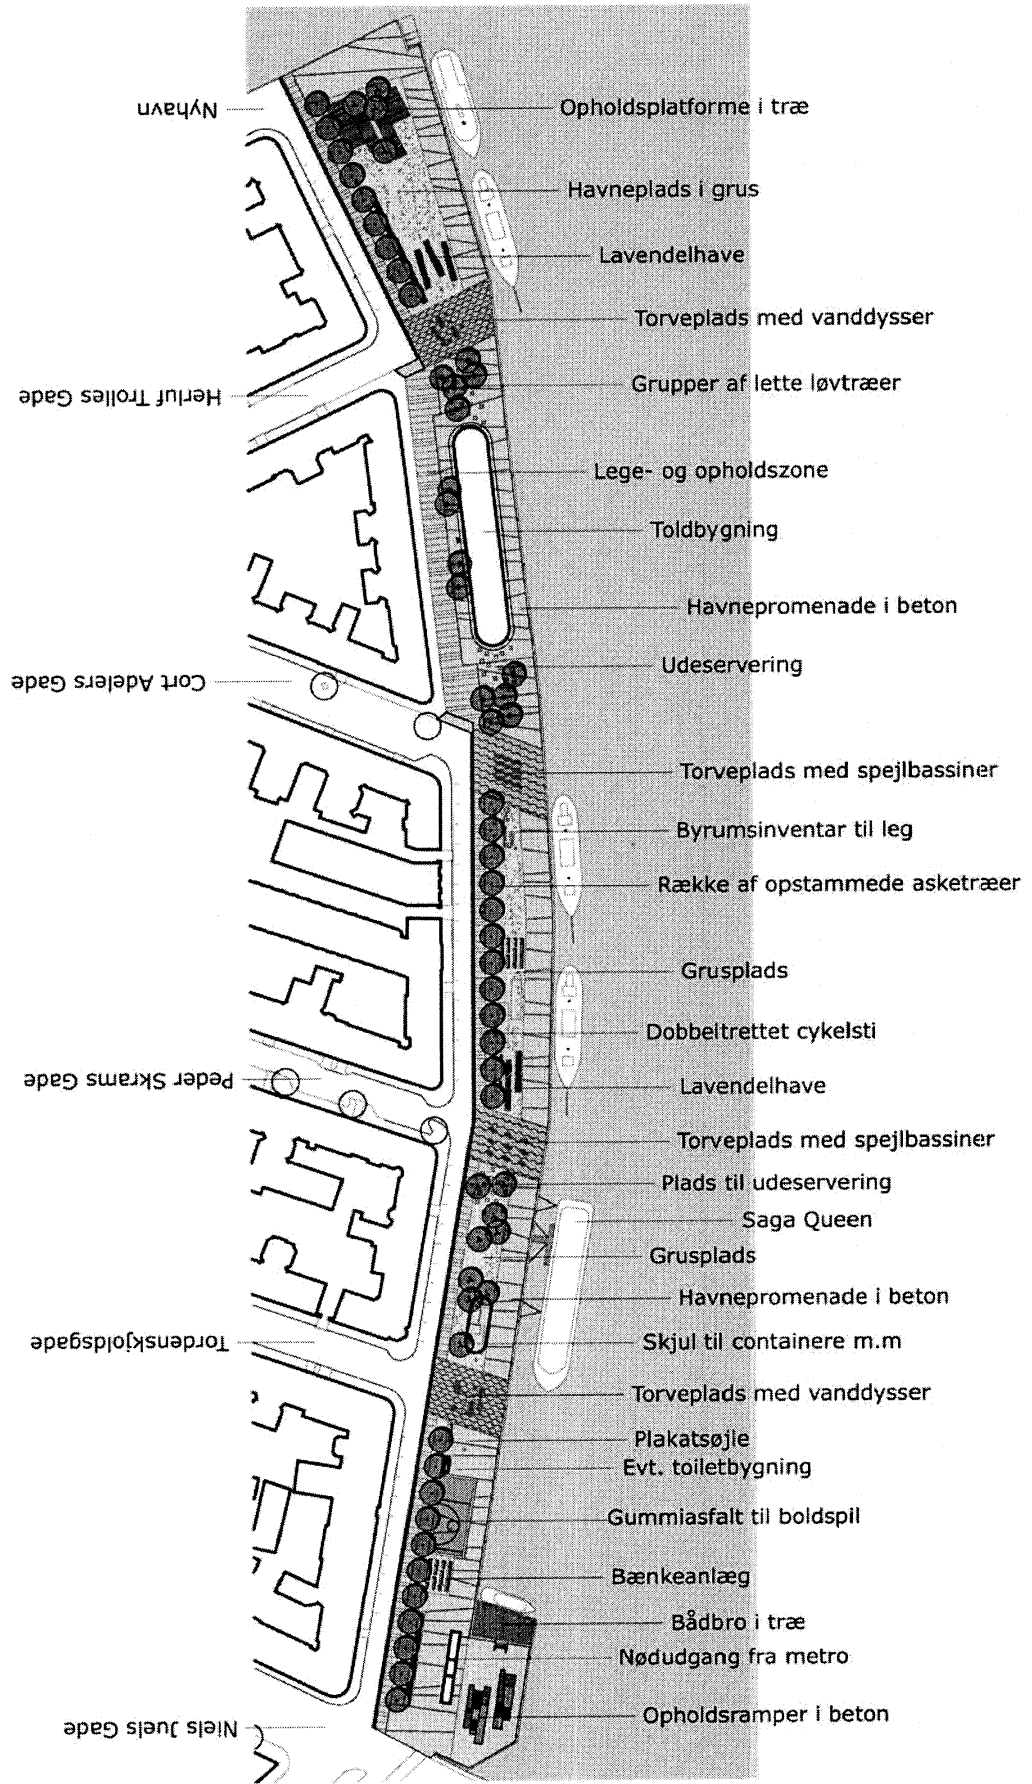

Havnegade
 Algren & Bruun Landskabsarkitekter
 09.06.2006

BILAG 3.03
 Situationsplan 1:2000
 0m 50m 100m