


Forslag til revideret tegning


Tegning nr. 5 - Bebyggelsesplan

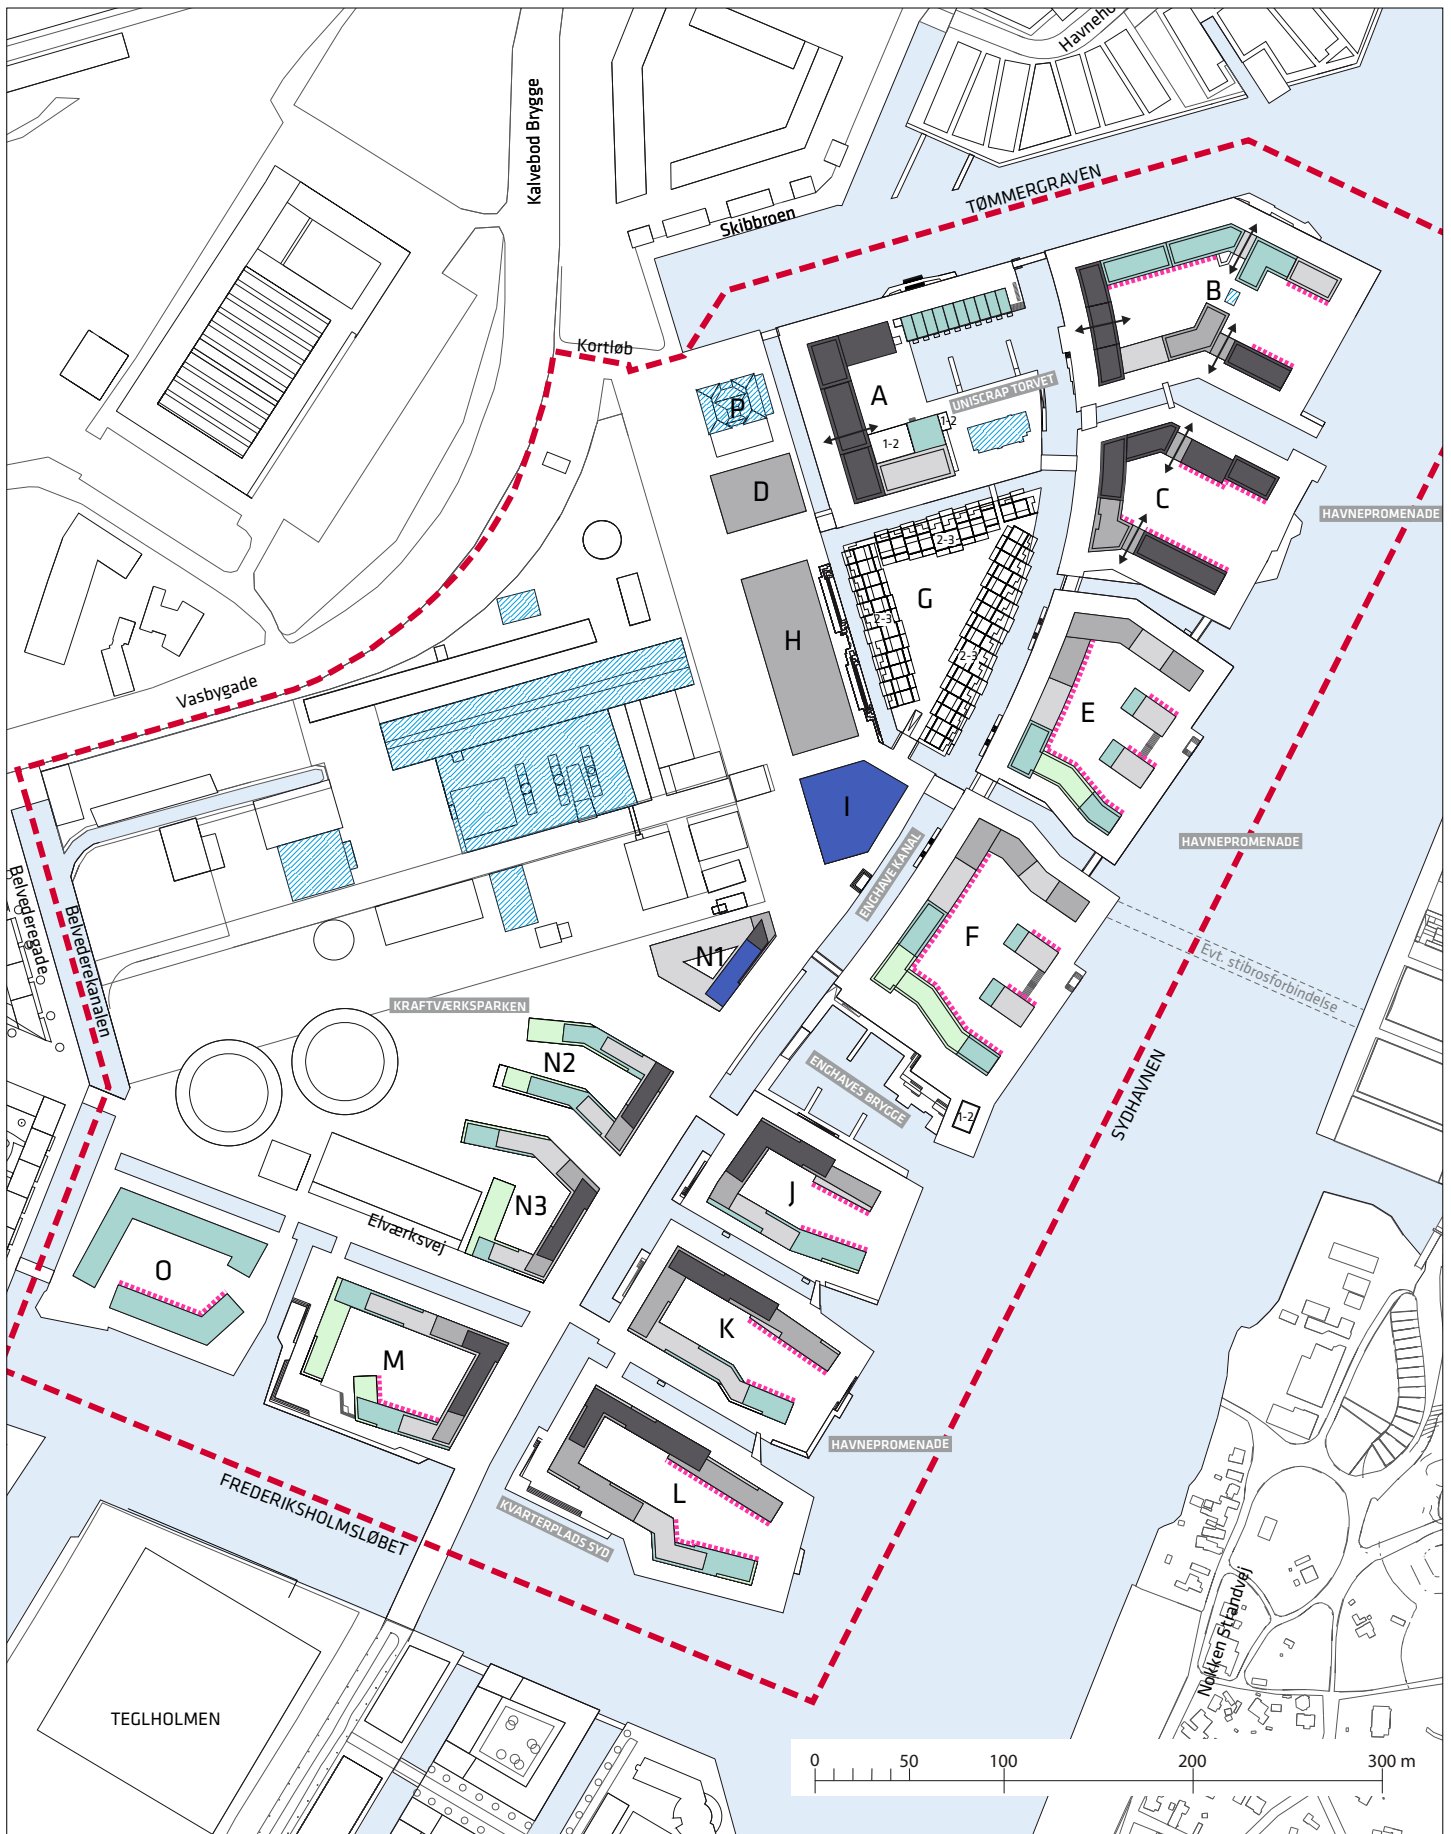

- | | | | |
|--|--|--|---|
| | Grænse for lokalplanområde | | Ny bebyggelse i 1-3 etager med etageantal |
| | Kulturhistorisk bevaringsværdig bebyggelse, der fastlægges som bebyggelsesplan | | Ny bebyggelse i 3-4 etager |
| | Principper for placering af porte mv. til gårdrum | | Ny bebyggelse i 4-5 etager |
| | + mulighed for penthouse | | Ny bebyggelse i 5-6 etager |
| | Særlige byrum, som beskrives nærmere i § 8 | | Ny bebyggelse i 6-7 etager |
| | Husdybden kan øges til 14.5 m i op til 50% af facaden | | Ny bebyggelse i 7-8 etager |
| | | | Ny bebyggelse i 8-9 etager |

Eksisterende tegning i lokalplanforslaget

Tegning nr. 5 - Bebyggelsesplan

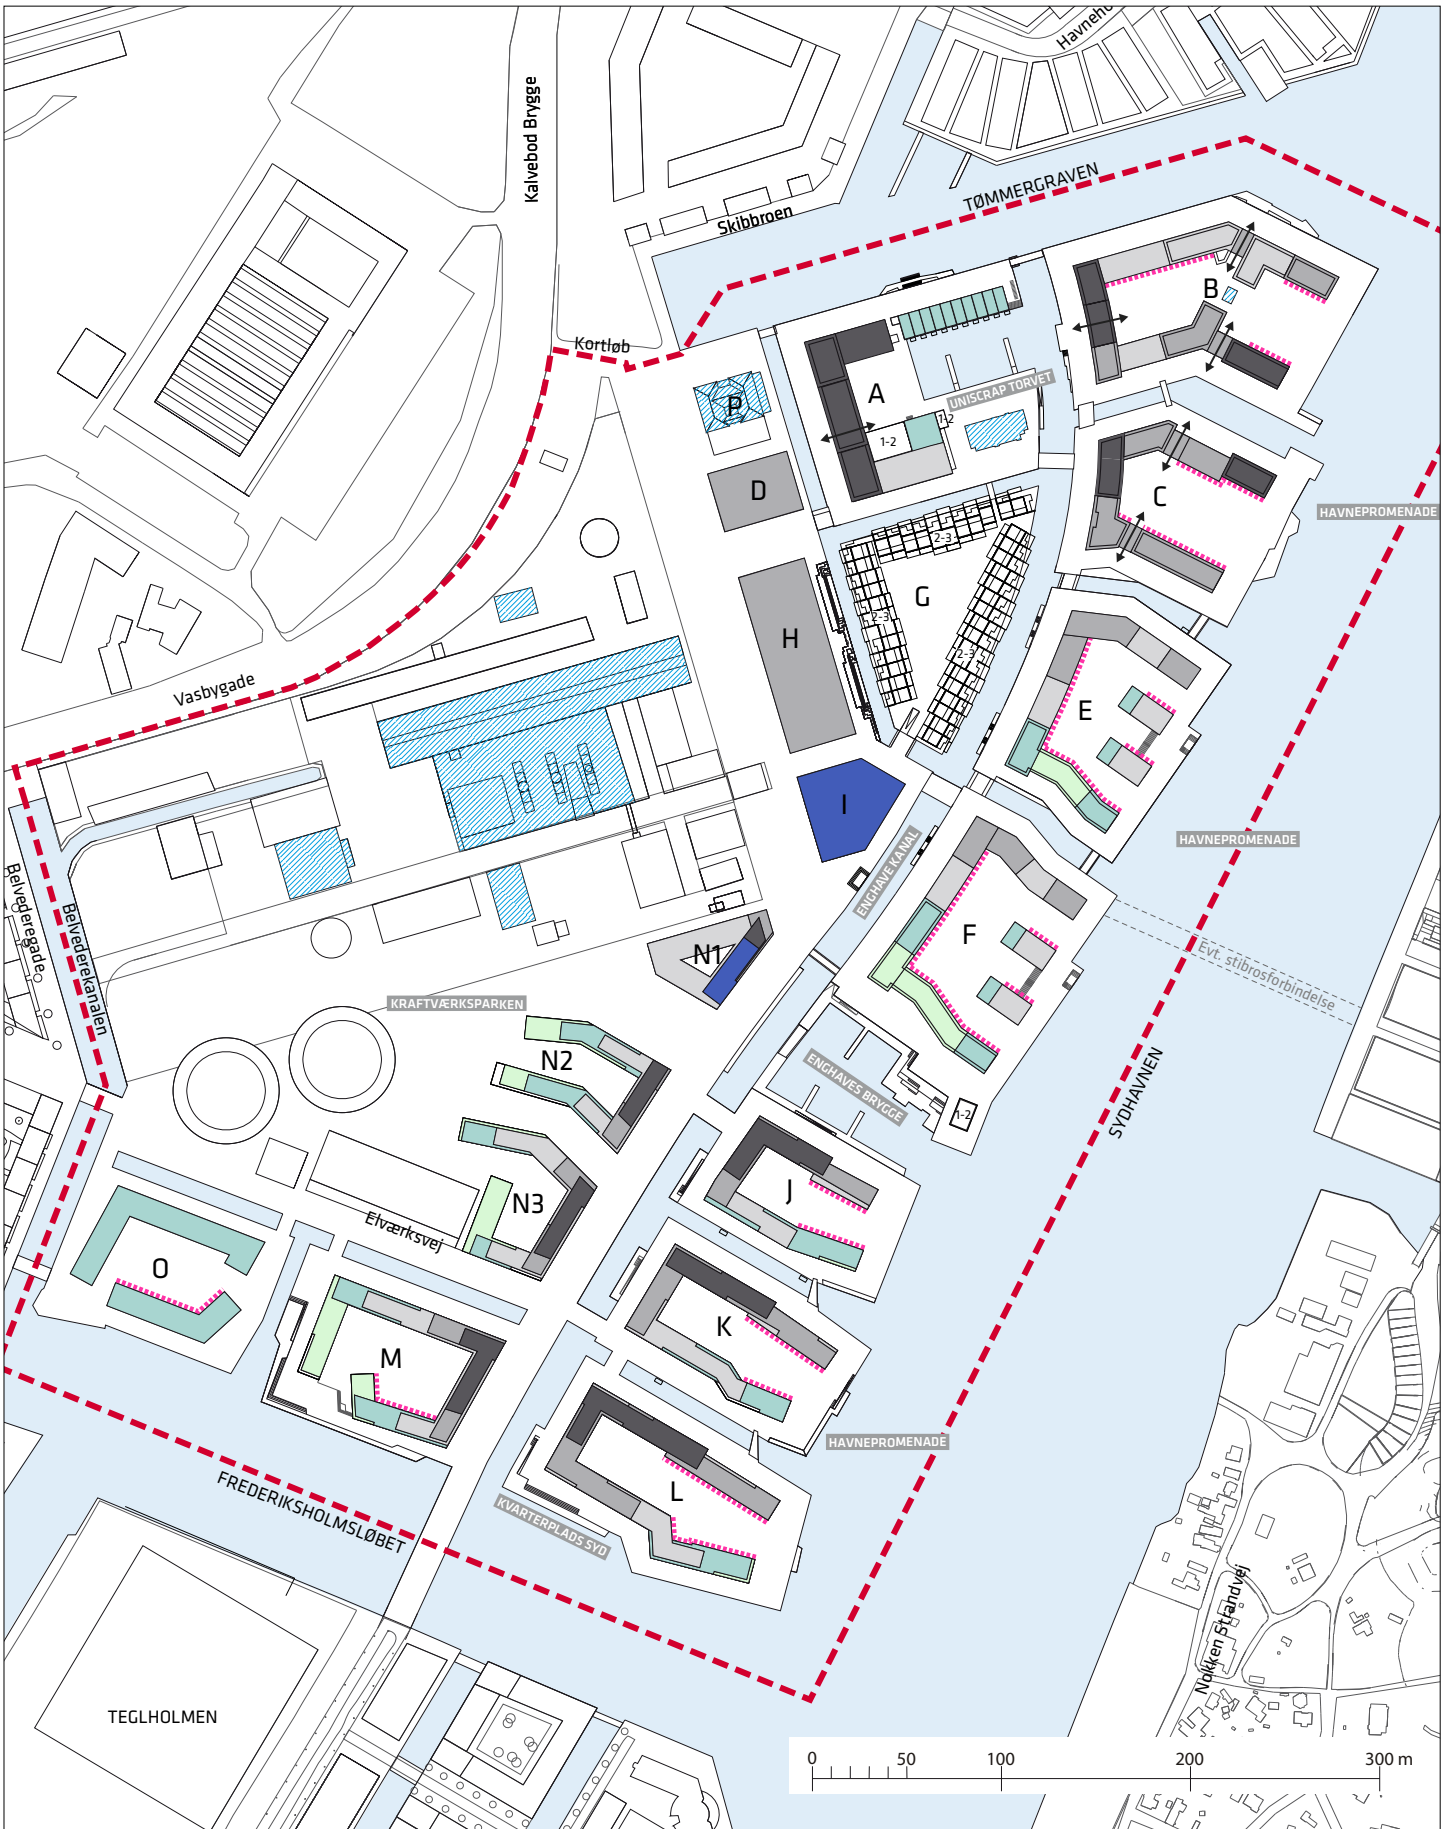

- - - - - Grænse for lokalplanområde
- Kulturhistorisk bevaringsværdig bebyggelse, der fastlægges som bebyggelsesplan
- Principper for placering af porte mv. til gårdrum
- + mulighed for penthouse
- Særlige byrum, som beskrives nærmere i § 8
- Husdybden kan øges til 14.5 m i op til 50% af facaden

- Ny bebyggelse i 1-3 etager med etageantal
- Ny bebyggelse i 3-4 etager
- Ny bebyggelse i 4-5 etager
- Ny bebyggelse i 5-6 etager
- Ny bebyggelse i 6-7 etager
- Ny bebyggelse i 7-8 etager
- Ny bebyggelse i 8-9 etager