



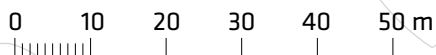

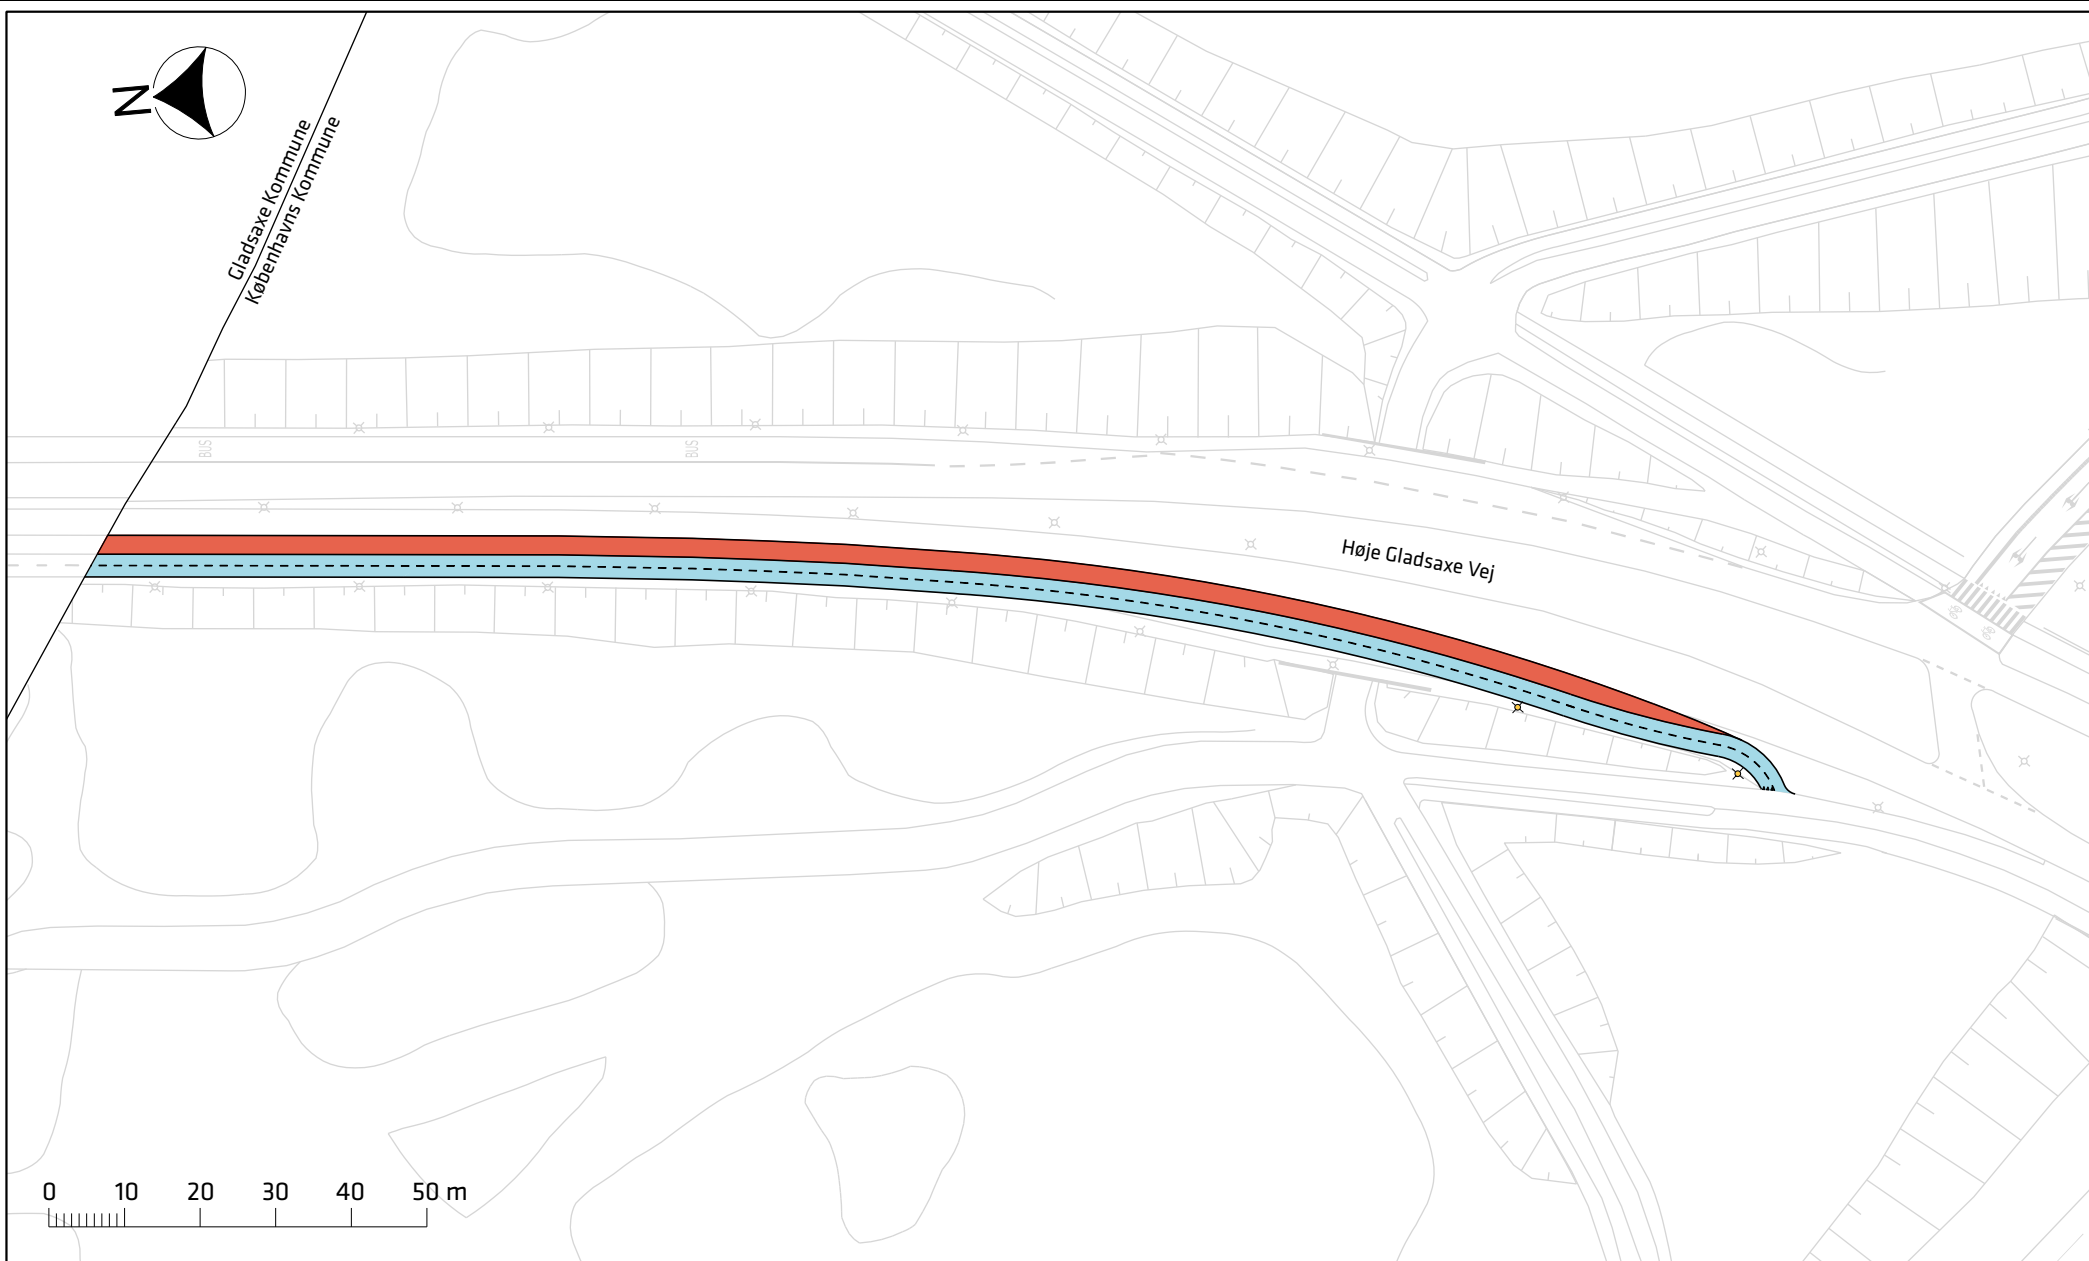


Gladsaxe Kommune
Københavns Kommune



Signaturfoklaring

-  Ny placering af eksisterende lysmast
-  Dobbeltrettet cykelsti
-  Midterrabat med rød OB belægning

Høje Gladsaxevej Cykelsti

Projektforslag

Bilag 3

