


Bilag 4 - Kort over byggefelter på Teglholt

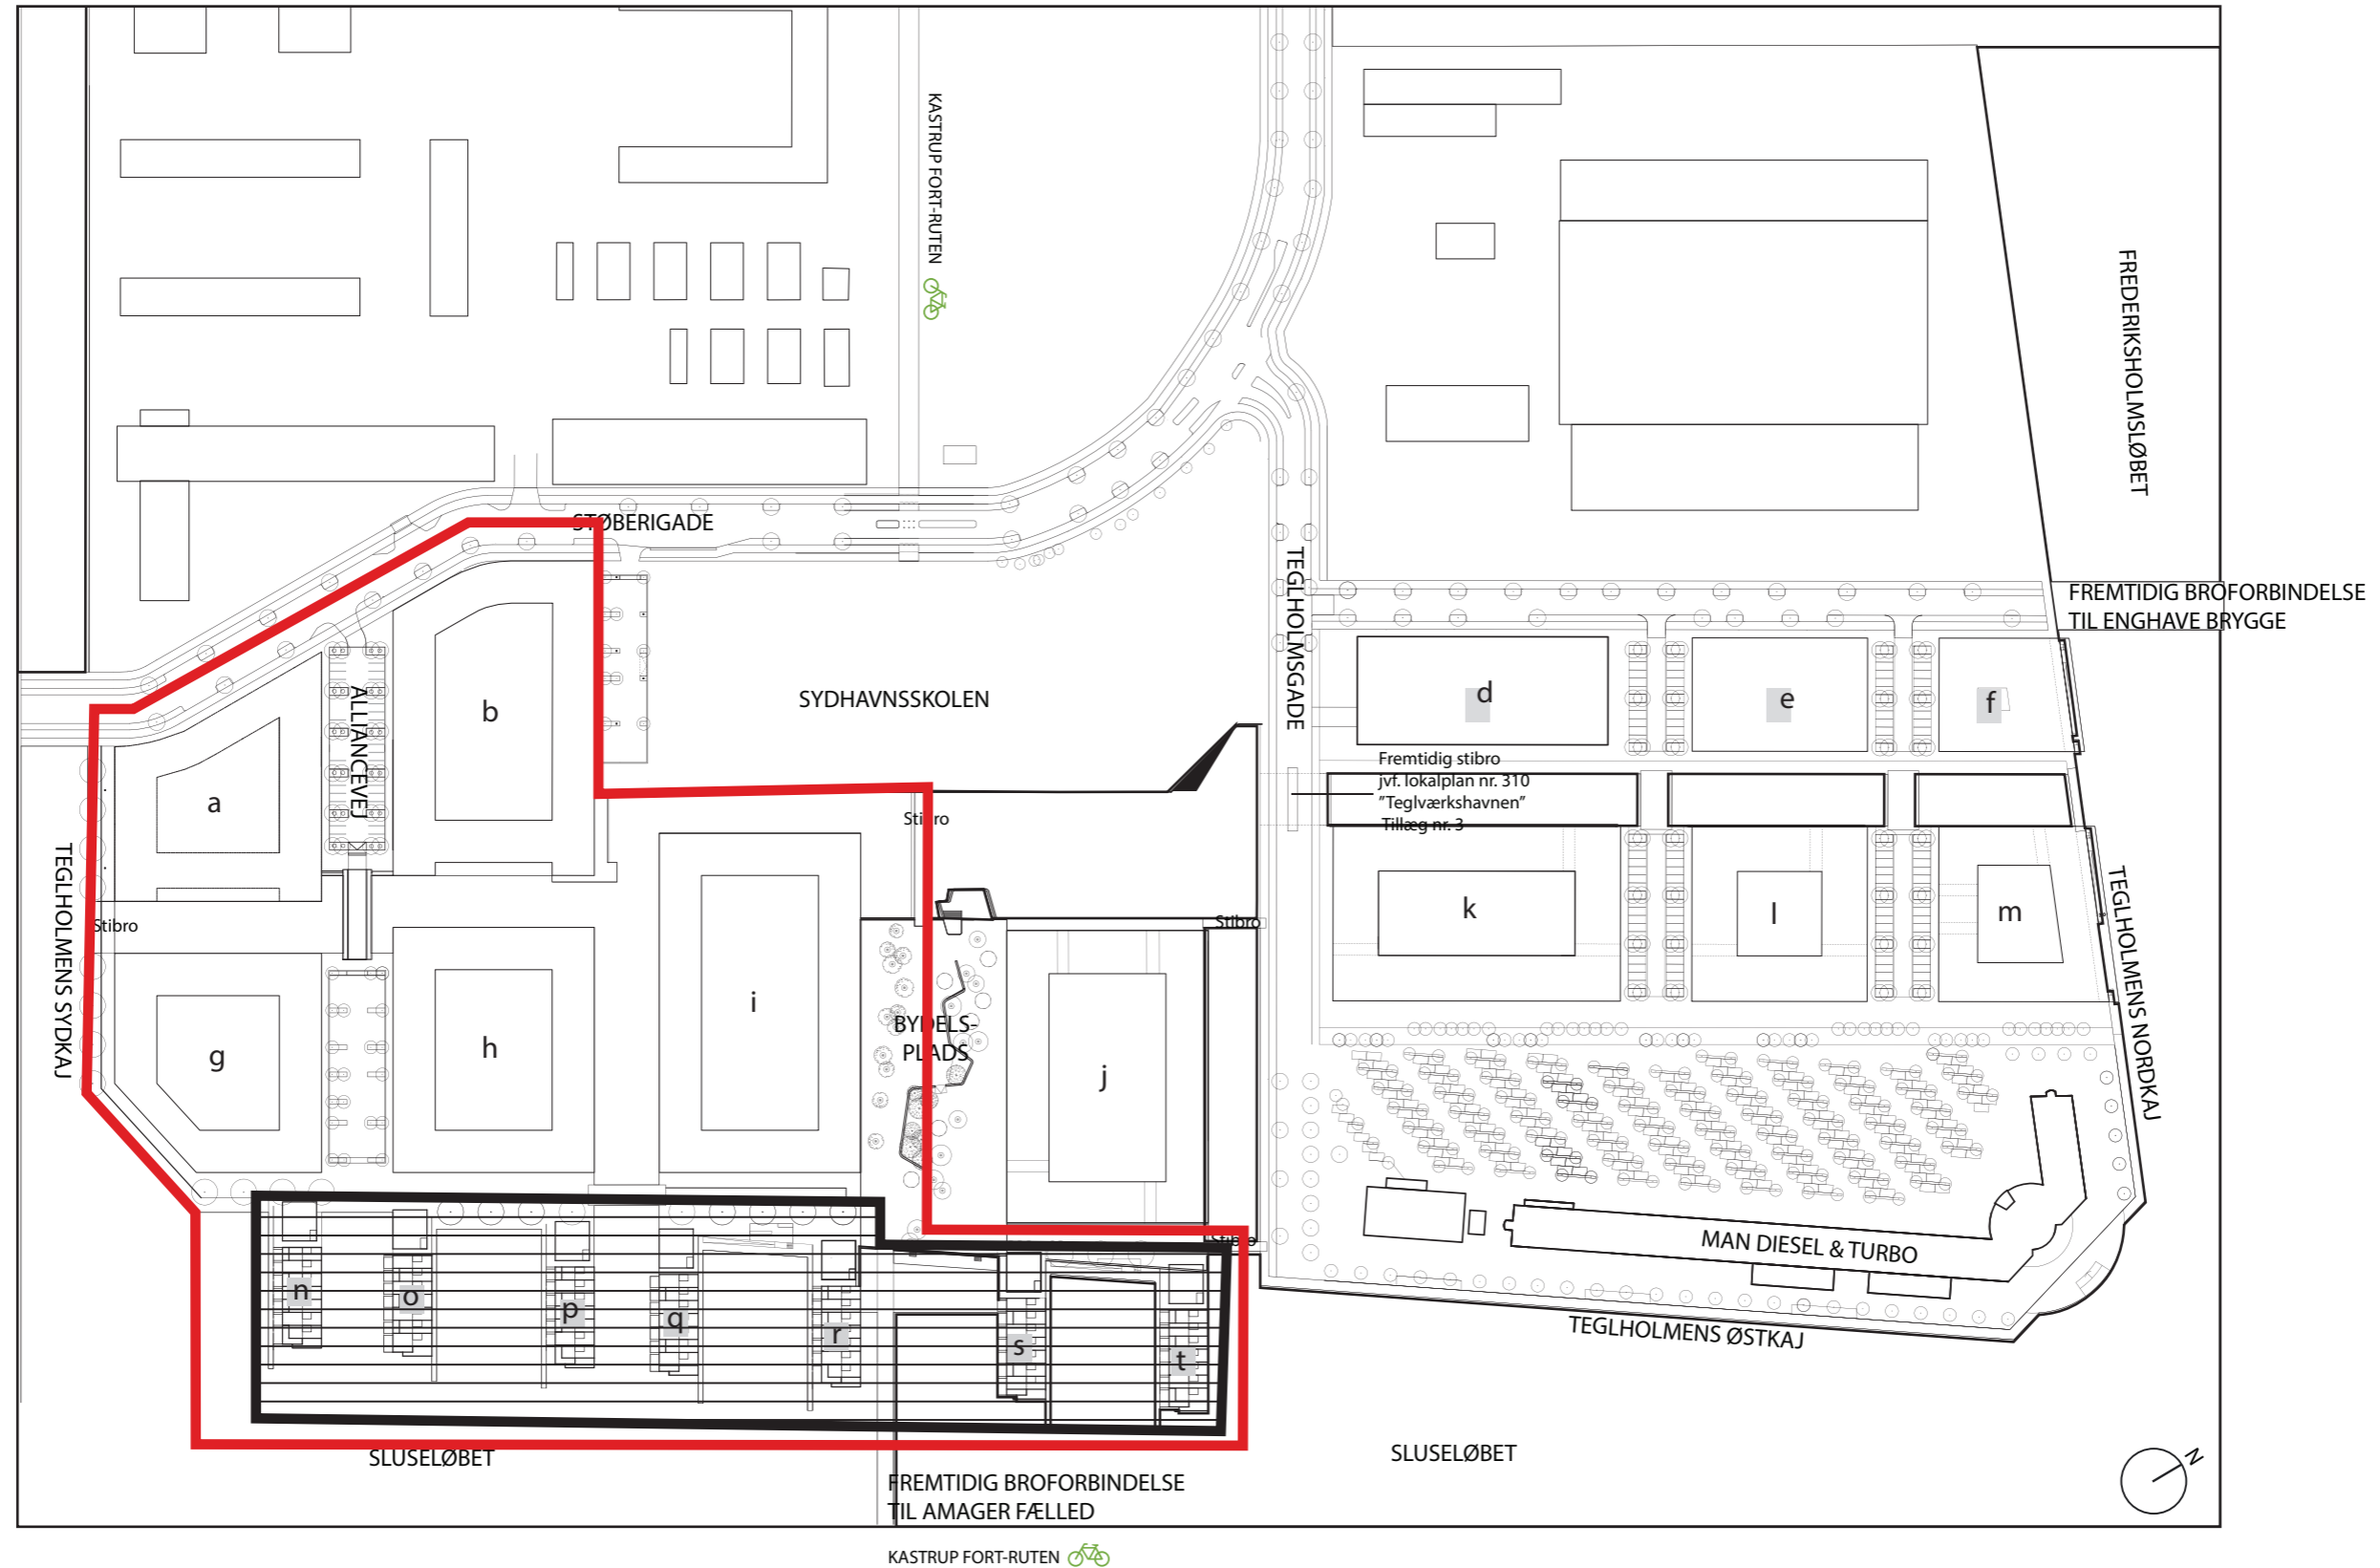

Oversigtsplan
1:2000




De 7 piers ud mod Teglværksløbet



Område, som de 7 piers indgår i

Bilag 4 - Parkeringsnormer på Sluseholmen og Teglholmen

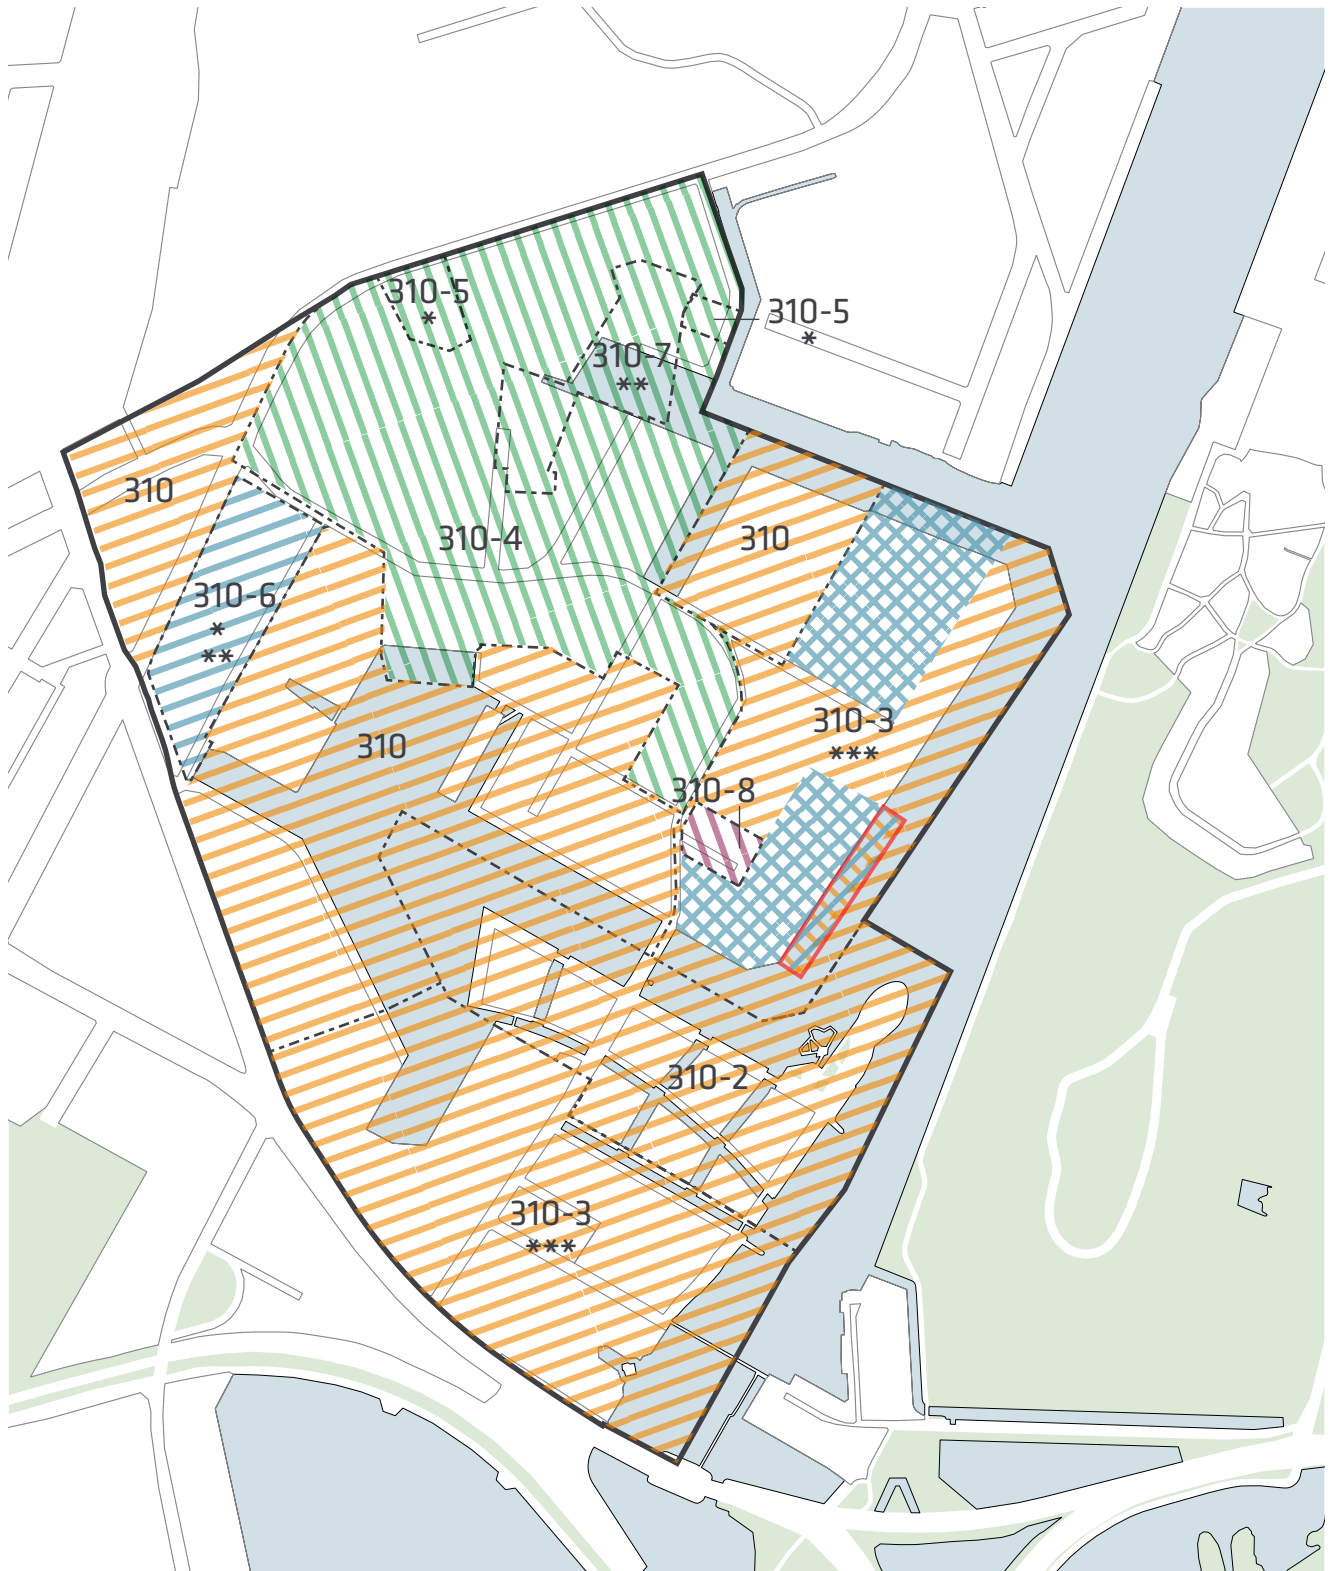


Parkeringsnorm

 1 pr. 100 m²

 1 pr. 150 m²

 1 pr. 175 m²

 1 pr. 200 m²

 Dispensation: 1 pr. 150 m²

 Ansøgt dispensation: 1 pr. 150 m²

* Detailhandel 1 pr. 100 m²

** Kollegie-, ungdoms- og plejeboliger: 1 pr. 300 m²

*** Kan reduceres med 35 procent ved dobbelt udnyttelse i forbindelse med erhverv