




Bilag 1 - Delområde 1: Stien til Flintholm - Eksisterende forhold

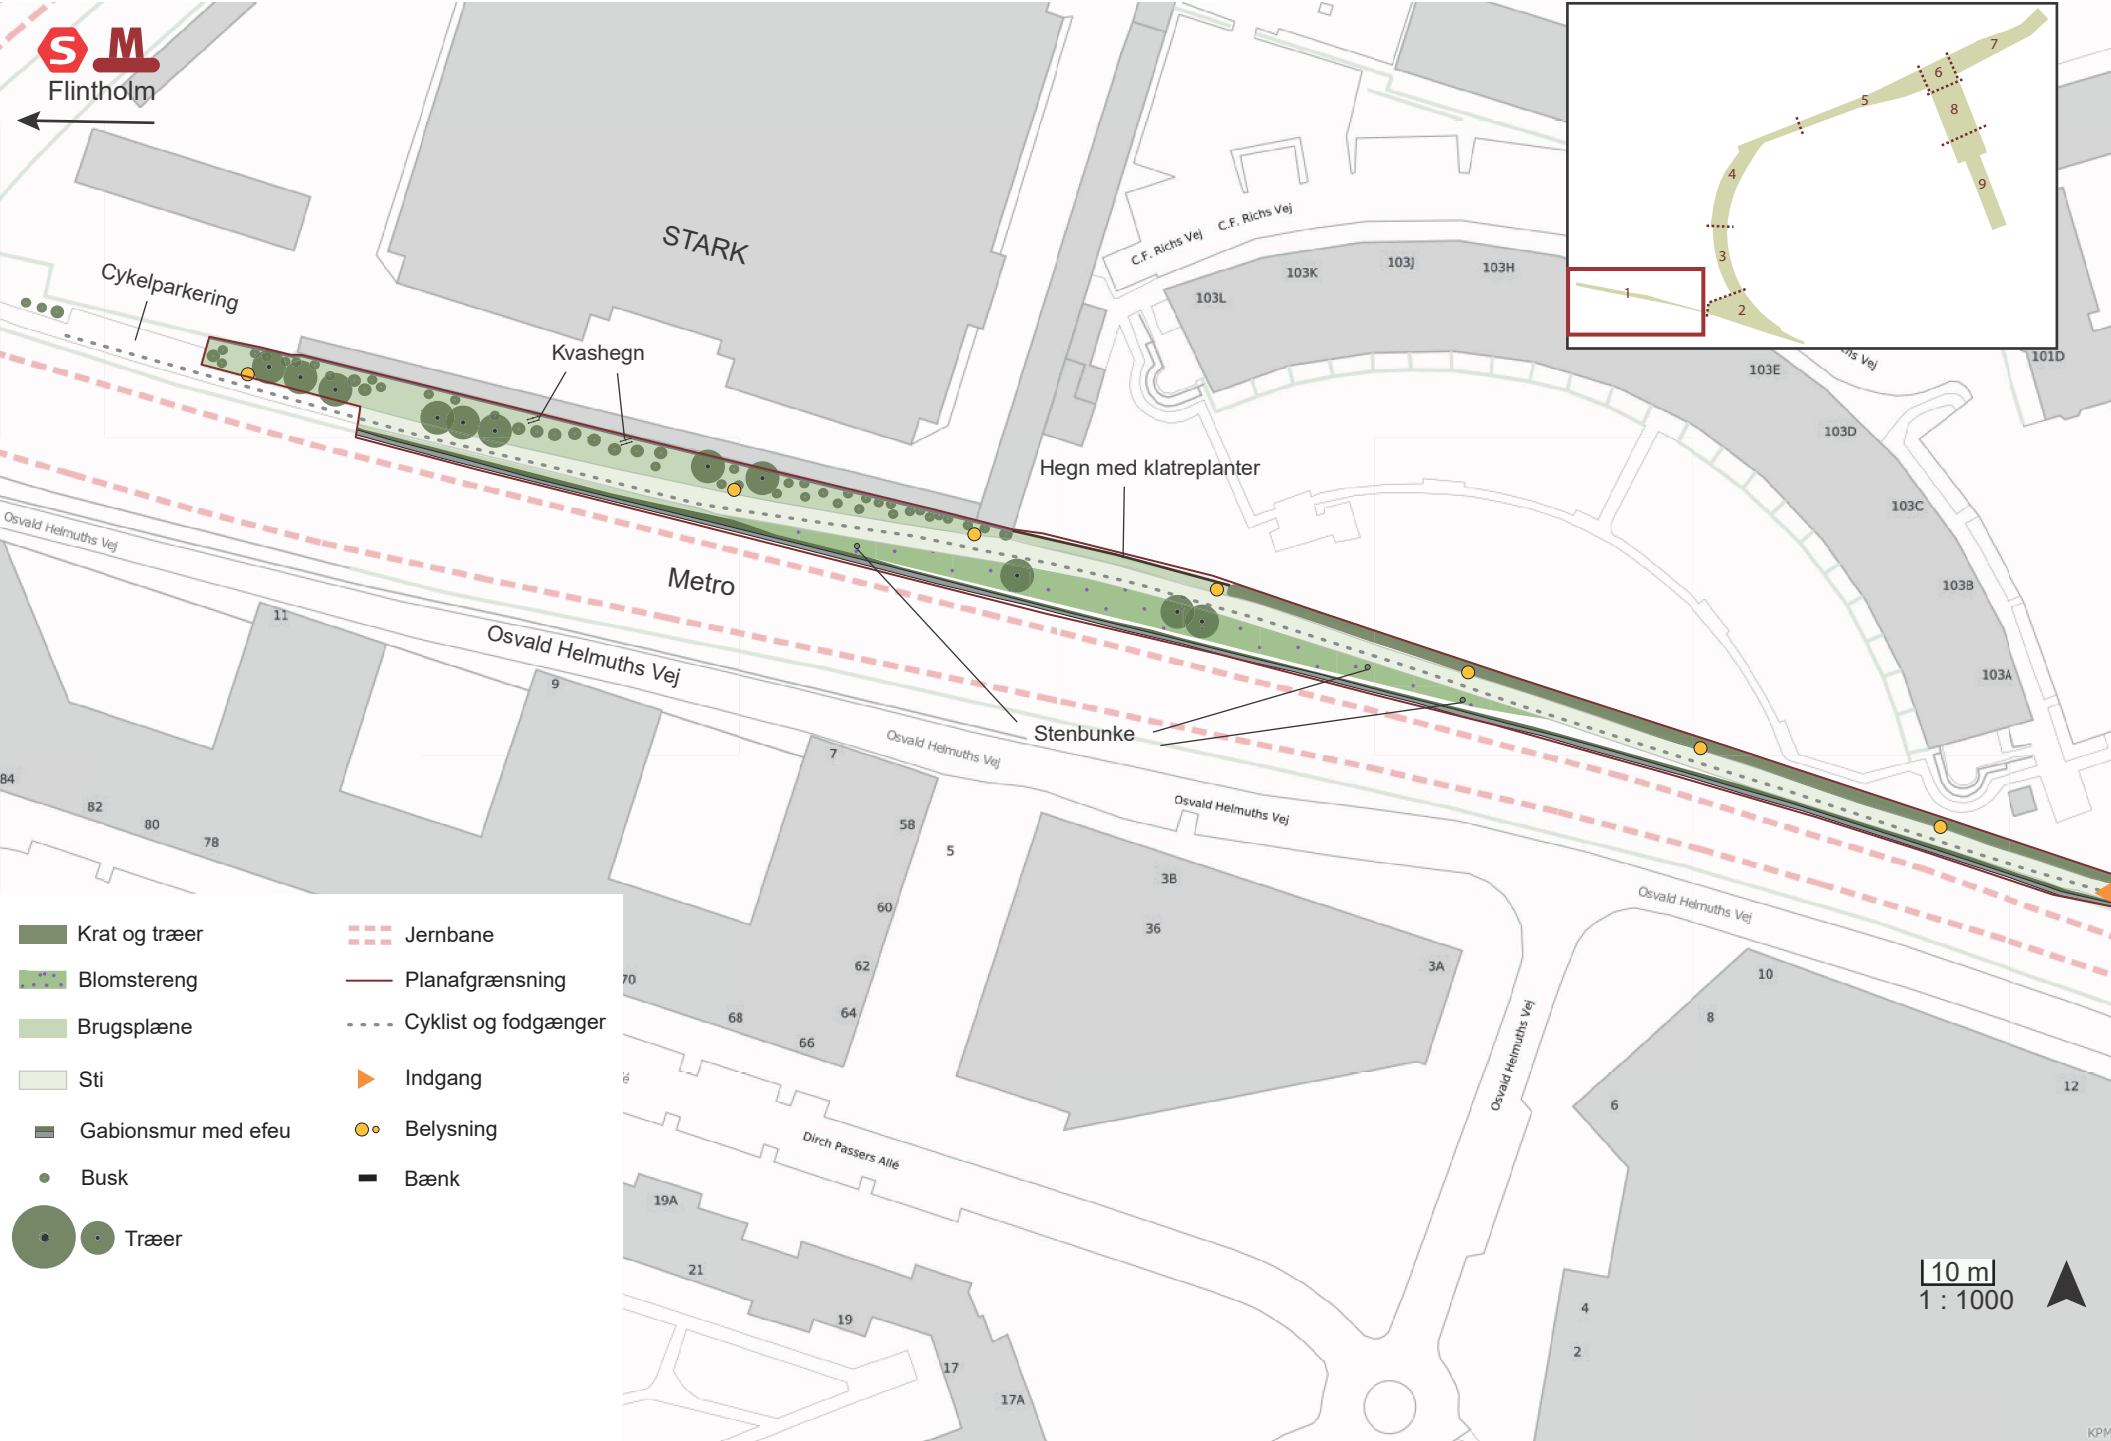

Bilag 1a - Delområde 1: Stien til Flintholm - Udviklingspotentialer

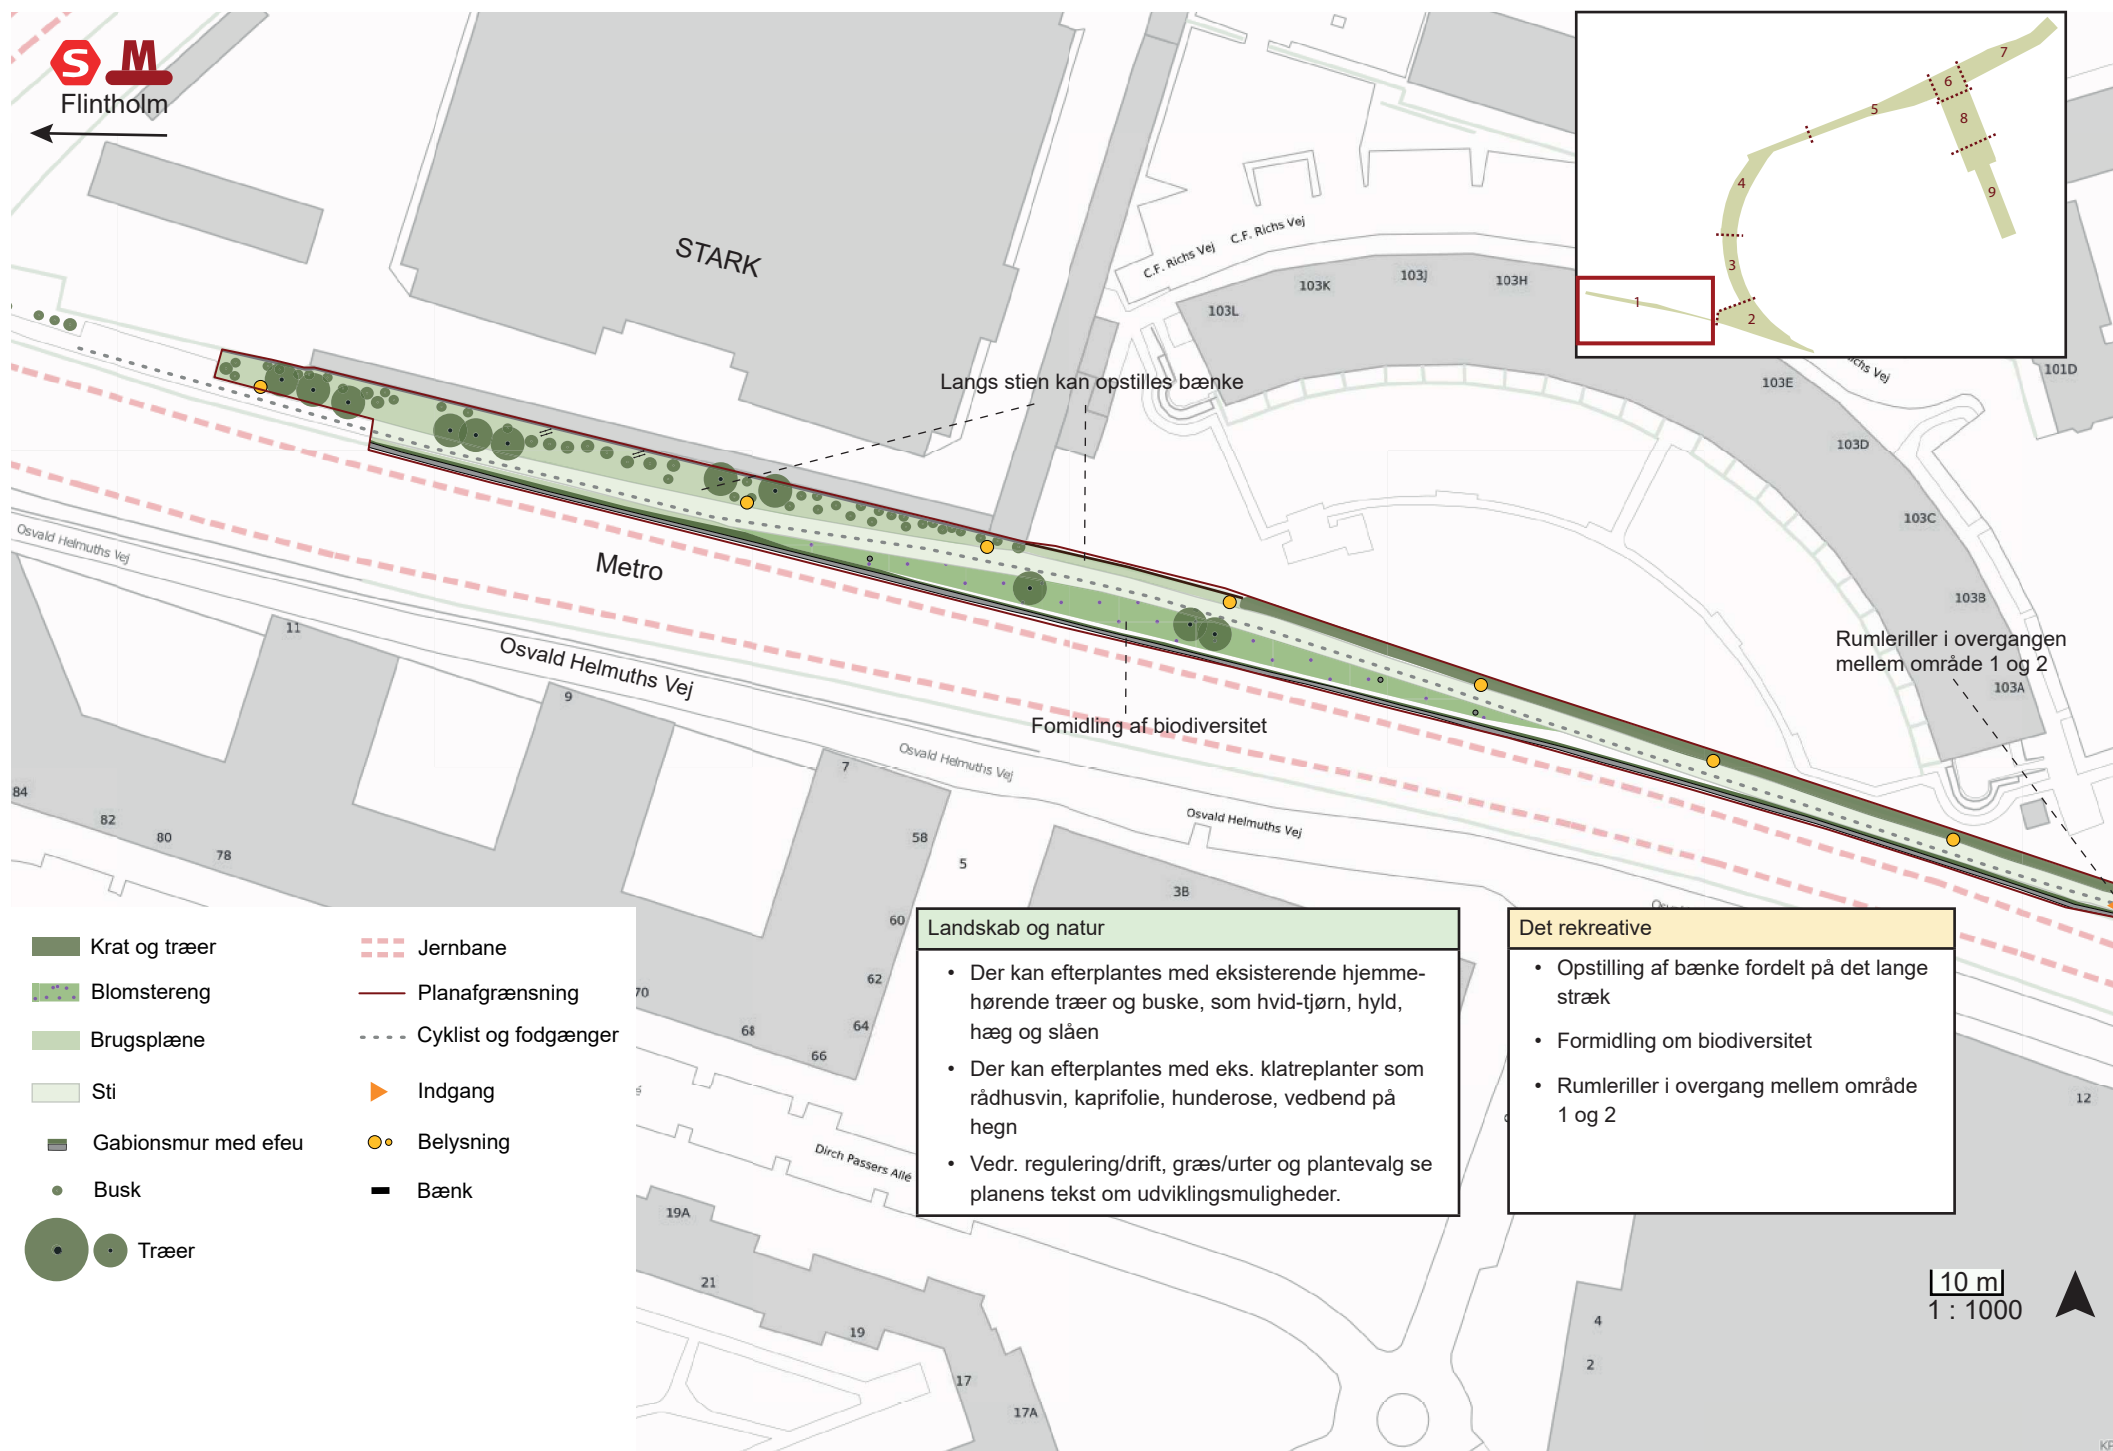


Bilag 2 - Delområde 2: Skålen - Eksisterende forhold

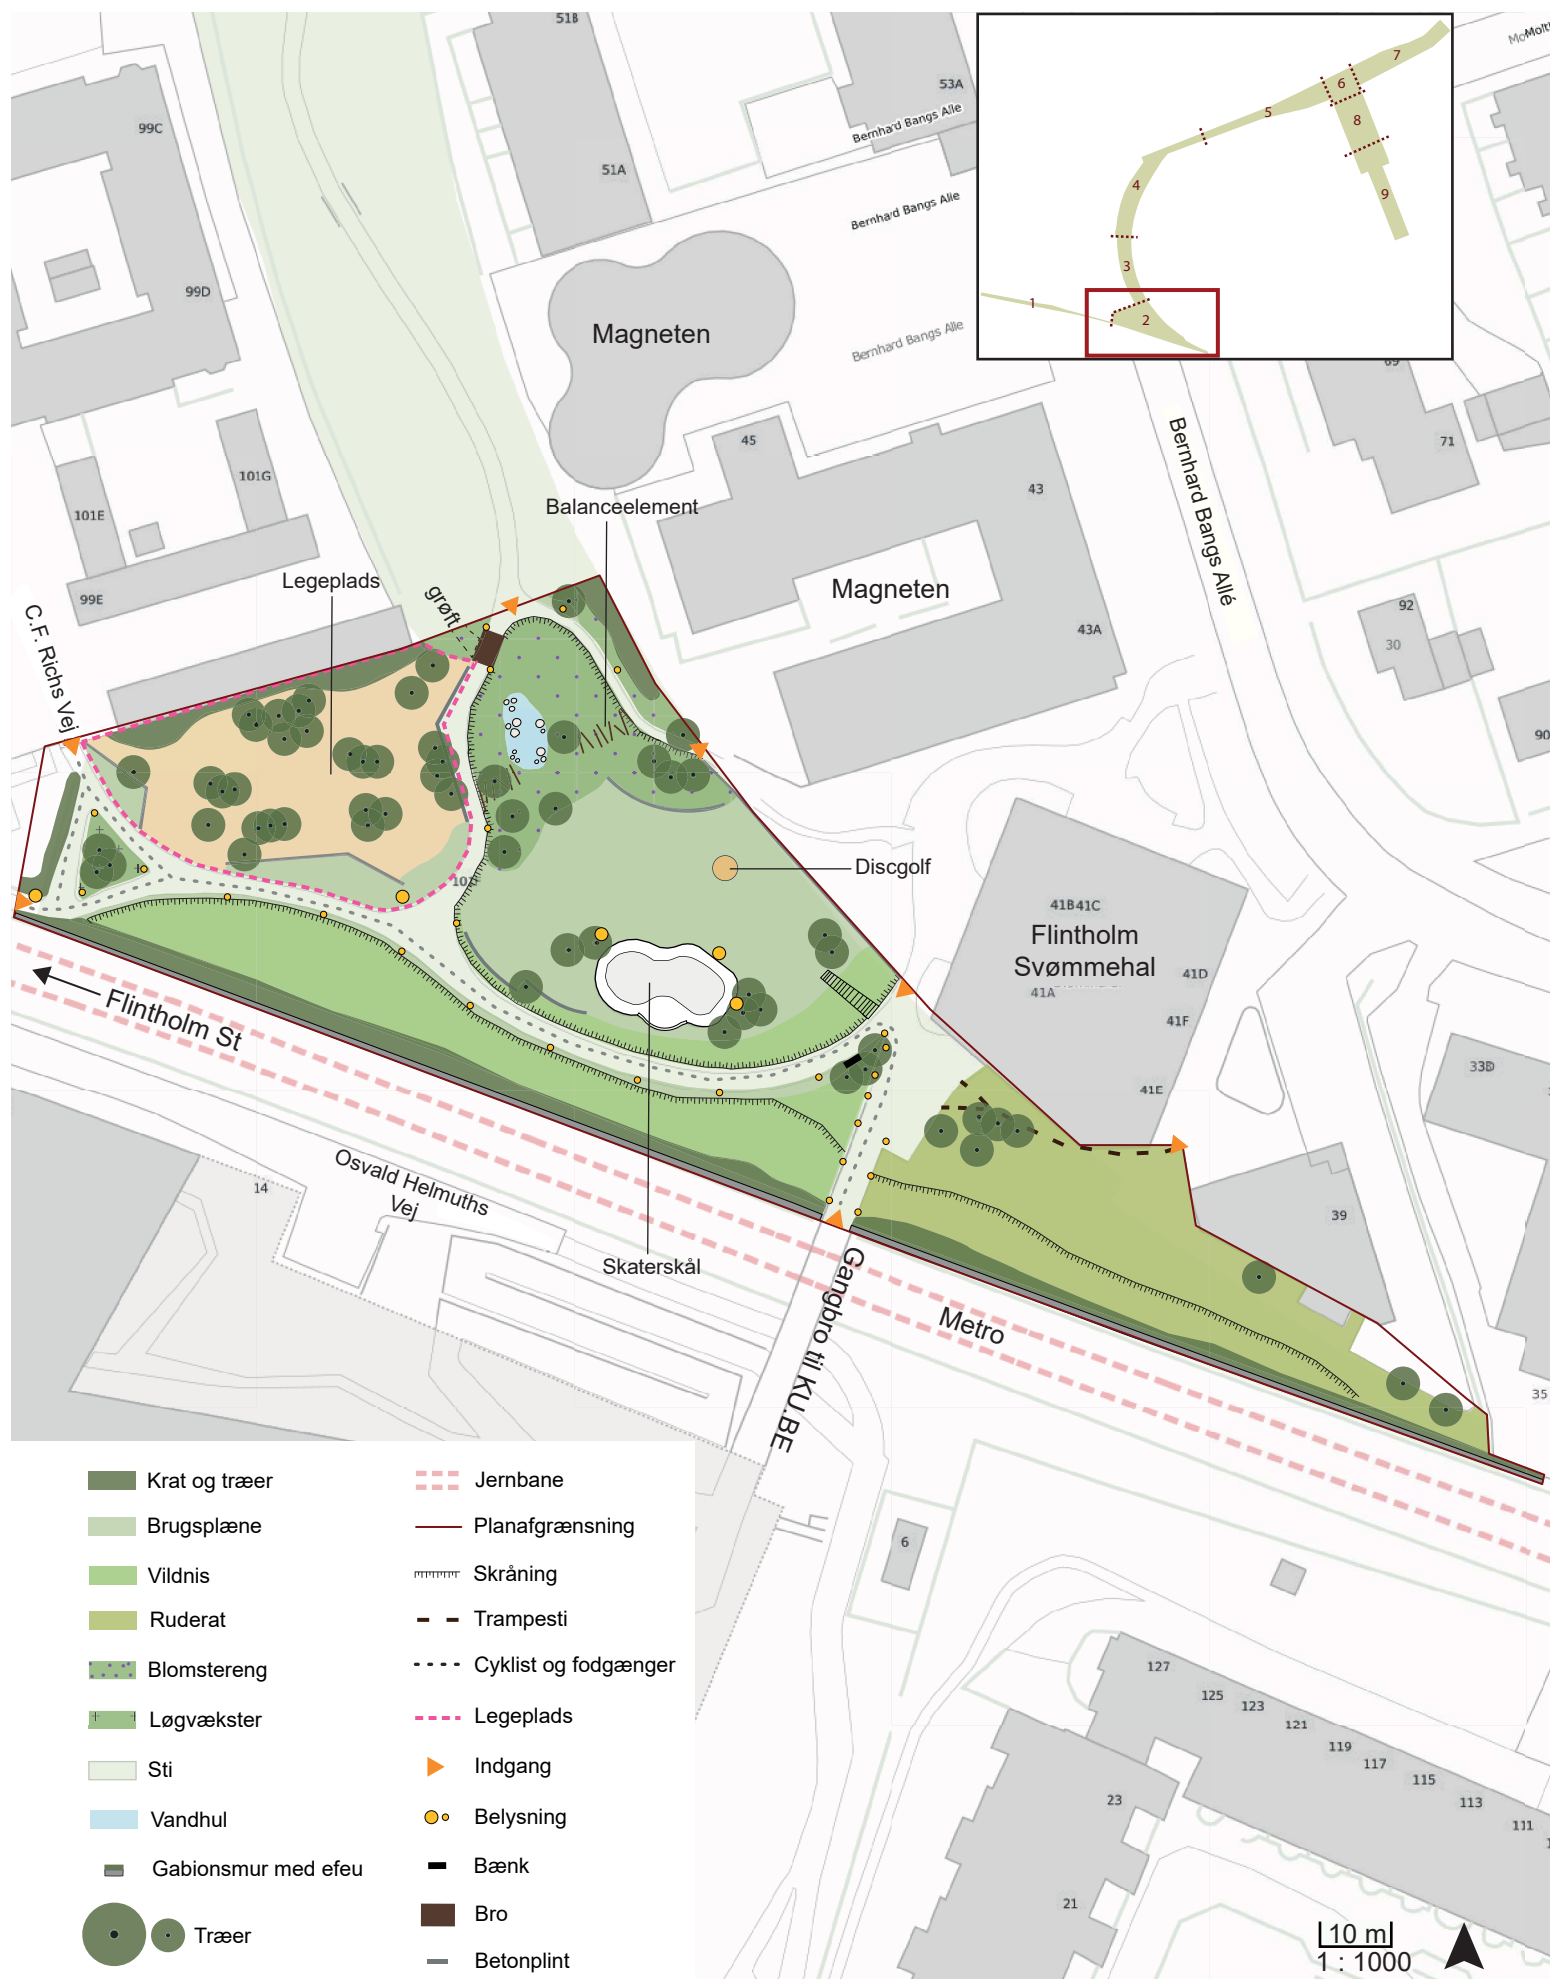

Bilag 2a - Delområde 2: Skålen - Udviklingspotentialer

Landskab og natur


- Oven for skaterskålen ved trætrappen i den østlige side, kan der plantes buske på begge sider af trappen.
- Den eksisterende beplantning sikres en fortsat god vækst.
- **Fokus på bekæmpelse af problemarter og invasive arter.**
- Der kan laves tiltag til forbedring af dyrelivet, som udlægning af stenbunker, pletvis fjernelse af muld og områder med bart sand på den sydvendte flade spids mod metroen.
- Der kan etableres kvasbunker/hegn max højde 1 m.
- Der kan opsættes redekasser til fugle.
- Vandhullet retableres med momentvis vandspejl og bredvegetation.
- Vedr. regulering/drift, græs/urter og plantevalg i øvrigt se planens tekst om udviklingsmuligheder.

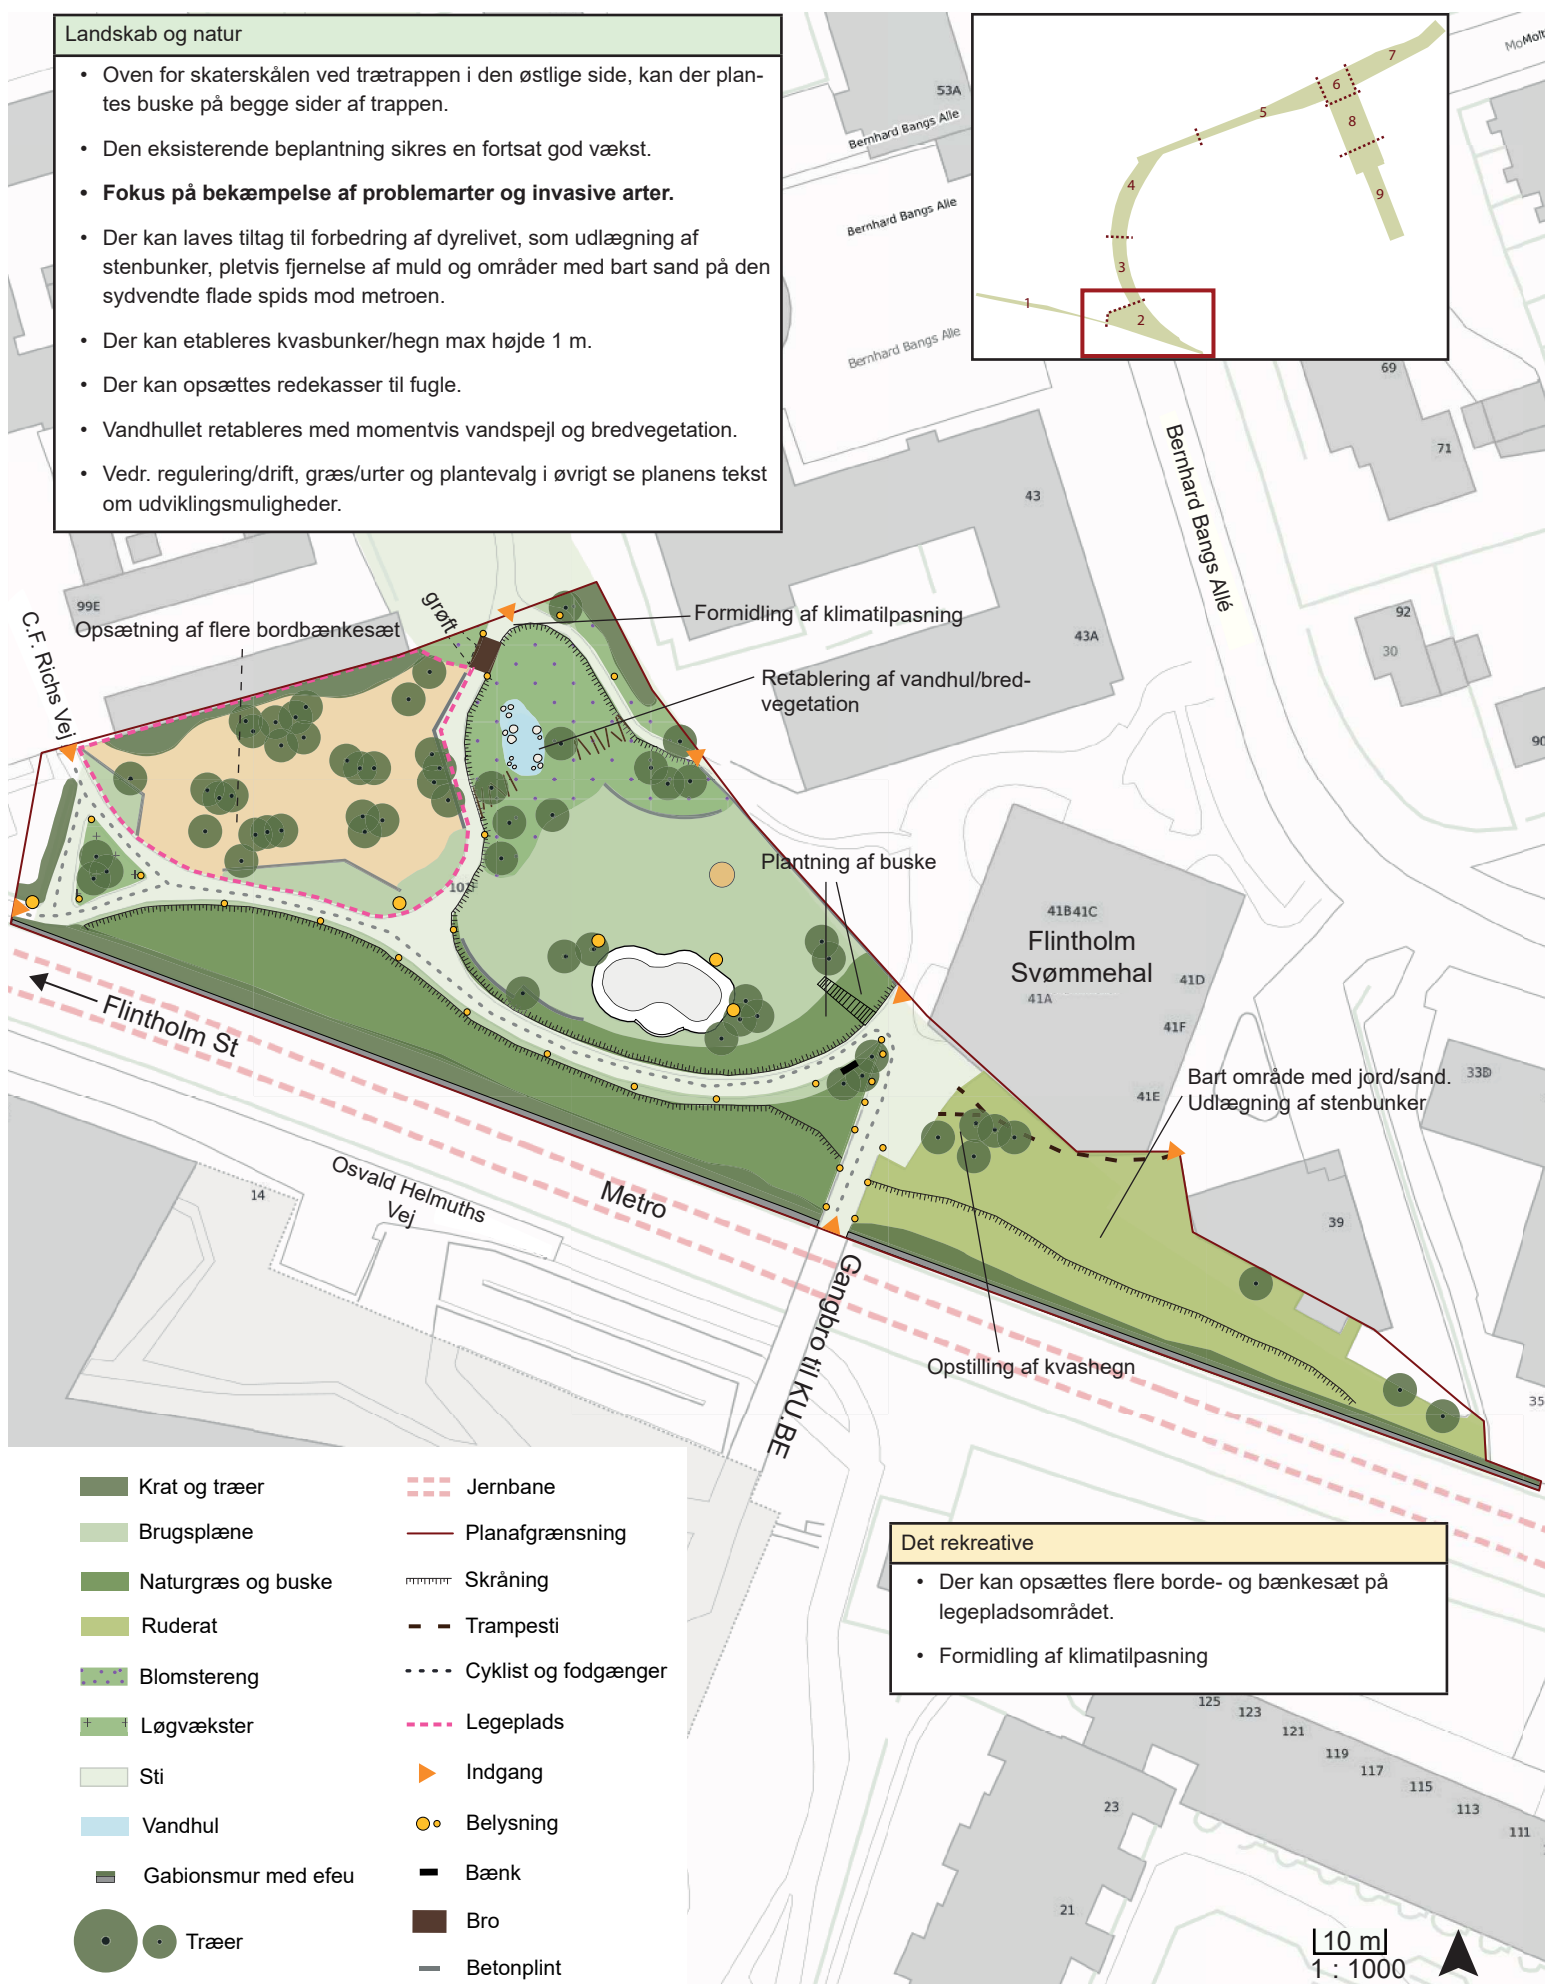

Bilag 3 - Delområde 3: Den biodiverse stribe - Eksisterende forhold



Bilag 3a - Delområde 3: Den biodiverse stribe - Udviklingspotentialer

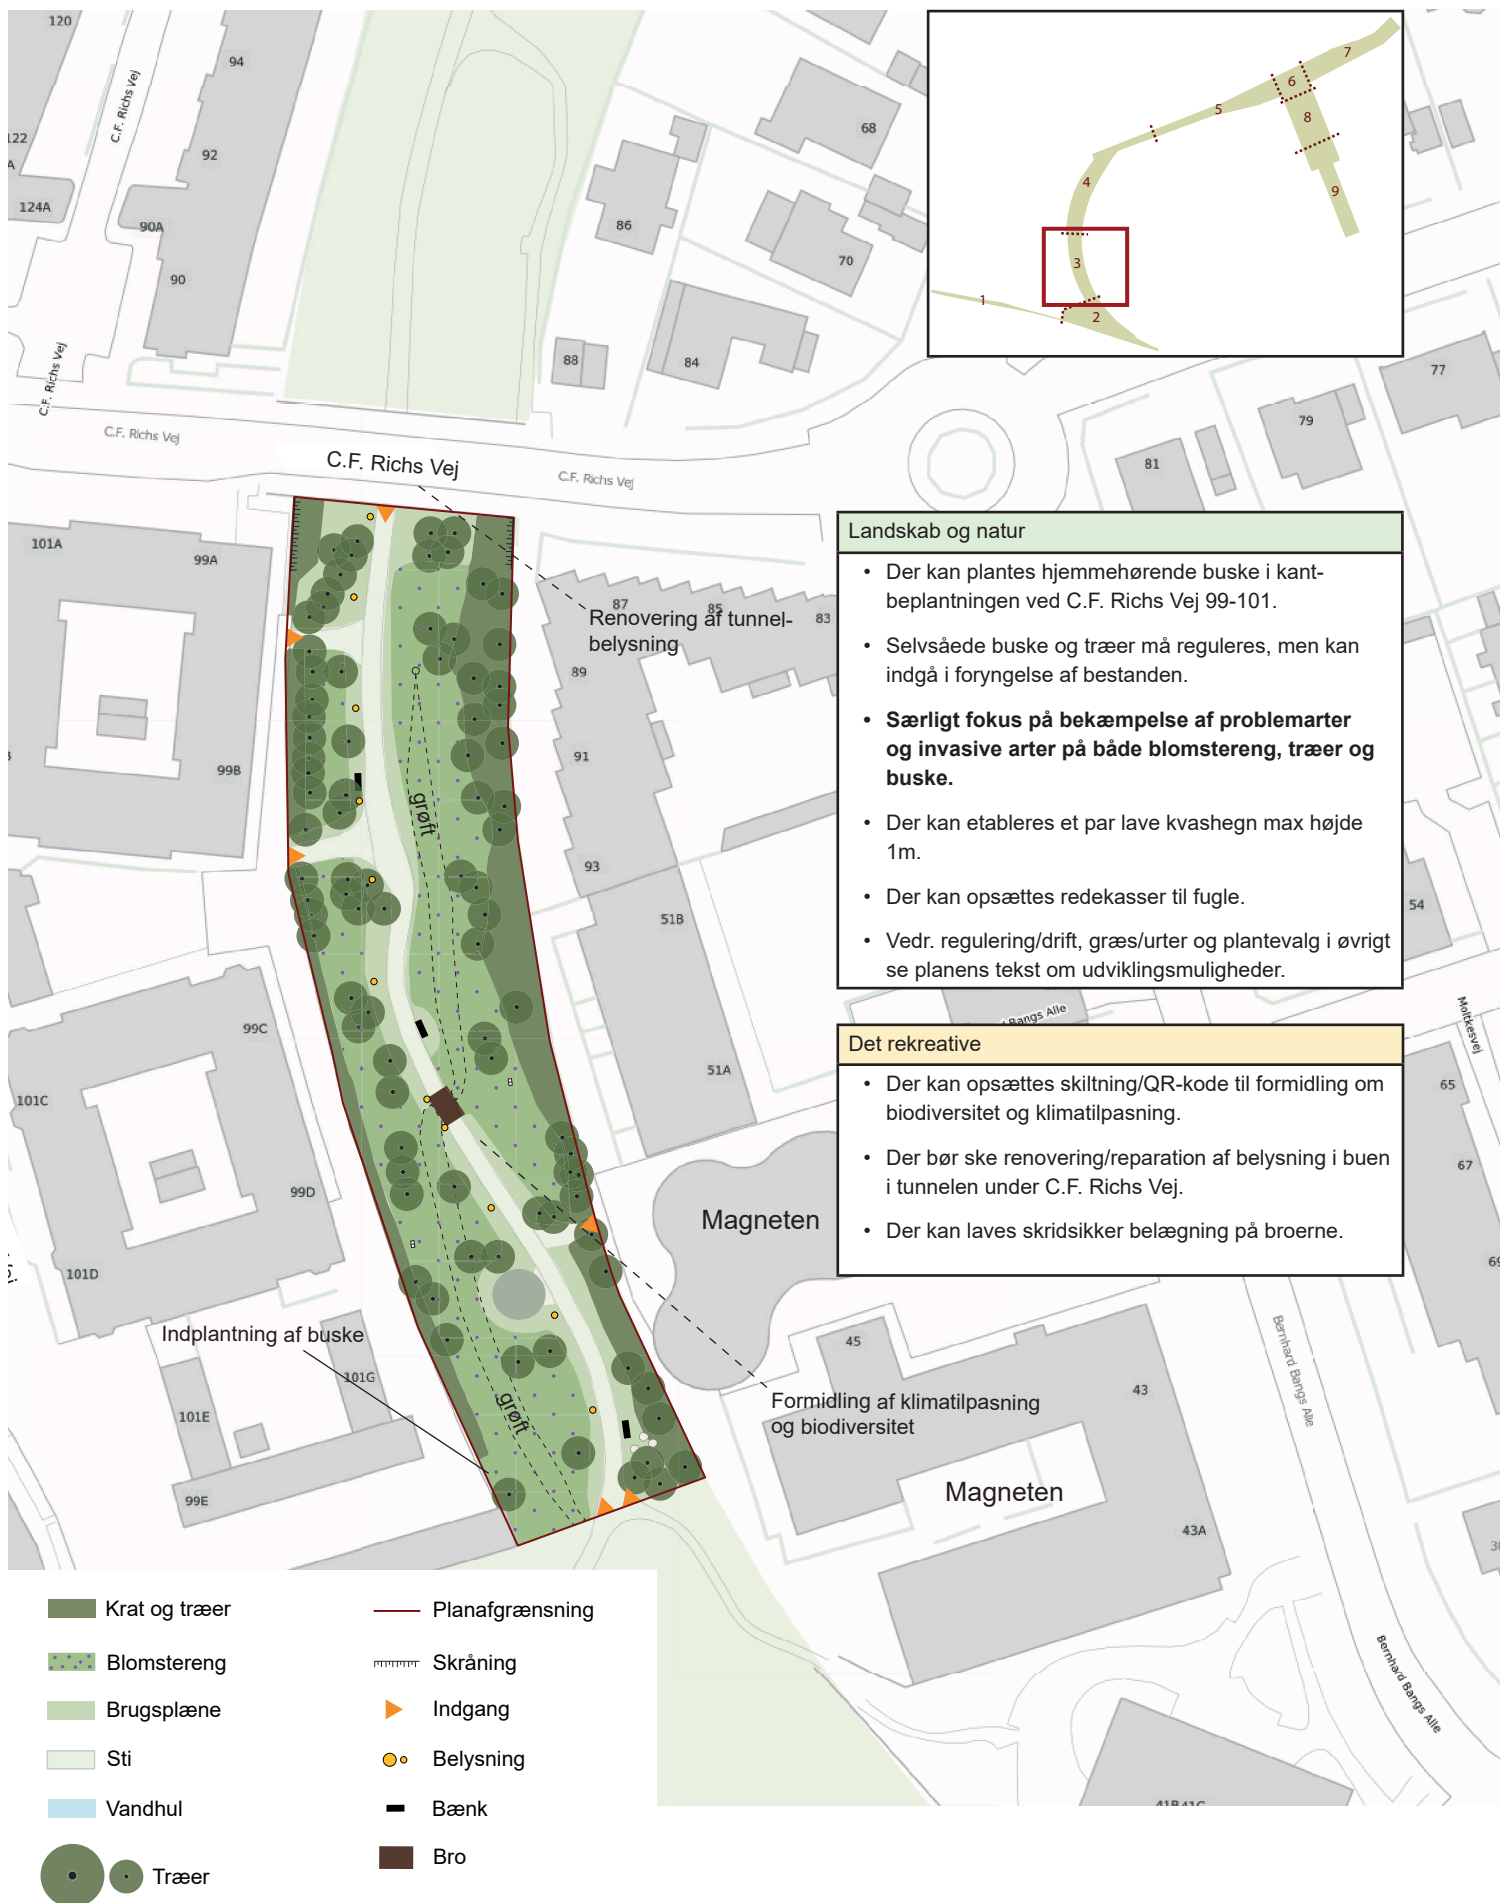

10 m
1 : 1000




The image is a detailed landscape architectural plan of a park area. It features a green corridor with various vegetation types, paths, and structures. An inset map in the top left shows the location of the park within a larger urban context. The main plan includes labels for 'S-bane', 'Brombærkrat', 'Sten', 'Motionsplads', 'Kvashegn', 'Ninja sti', 'Pétanquebane', 'Grøndalsvej', and 'C.F. Richs vej'. A legend at the bottom defines the symbols used for vegetation, paths, and structures. A scale bar indicates 10 m and 1:1000.

Legend:

- Krat og træer
- Miyawaki skov
- Naturgræs og buske
- Naturgræs
- Løgvækster
- Stauedebed
- Brugsplæne
- Sti
- Række af bærbuske
- Træer
- Jernbane
- Planafgrænsning
- Skråning
- Trampesti
- Hegn af robiniestolper
- Indgang
- Belysning
- Egeplint
- Stubbe i terræn

Scale: 10 m, 1 : 1000



Bilag 4a - Delområde 4: Skovstien - Udviklingspotentialer

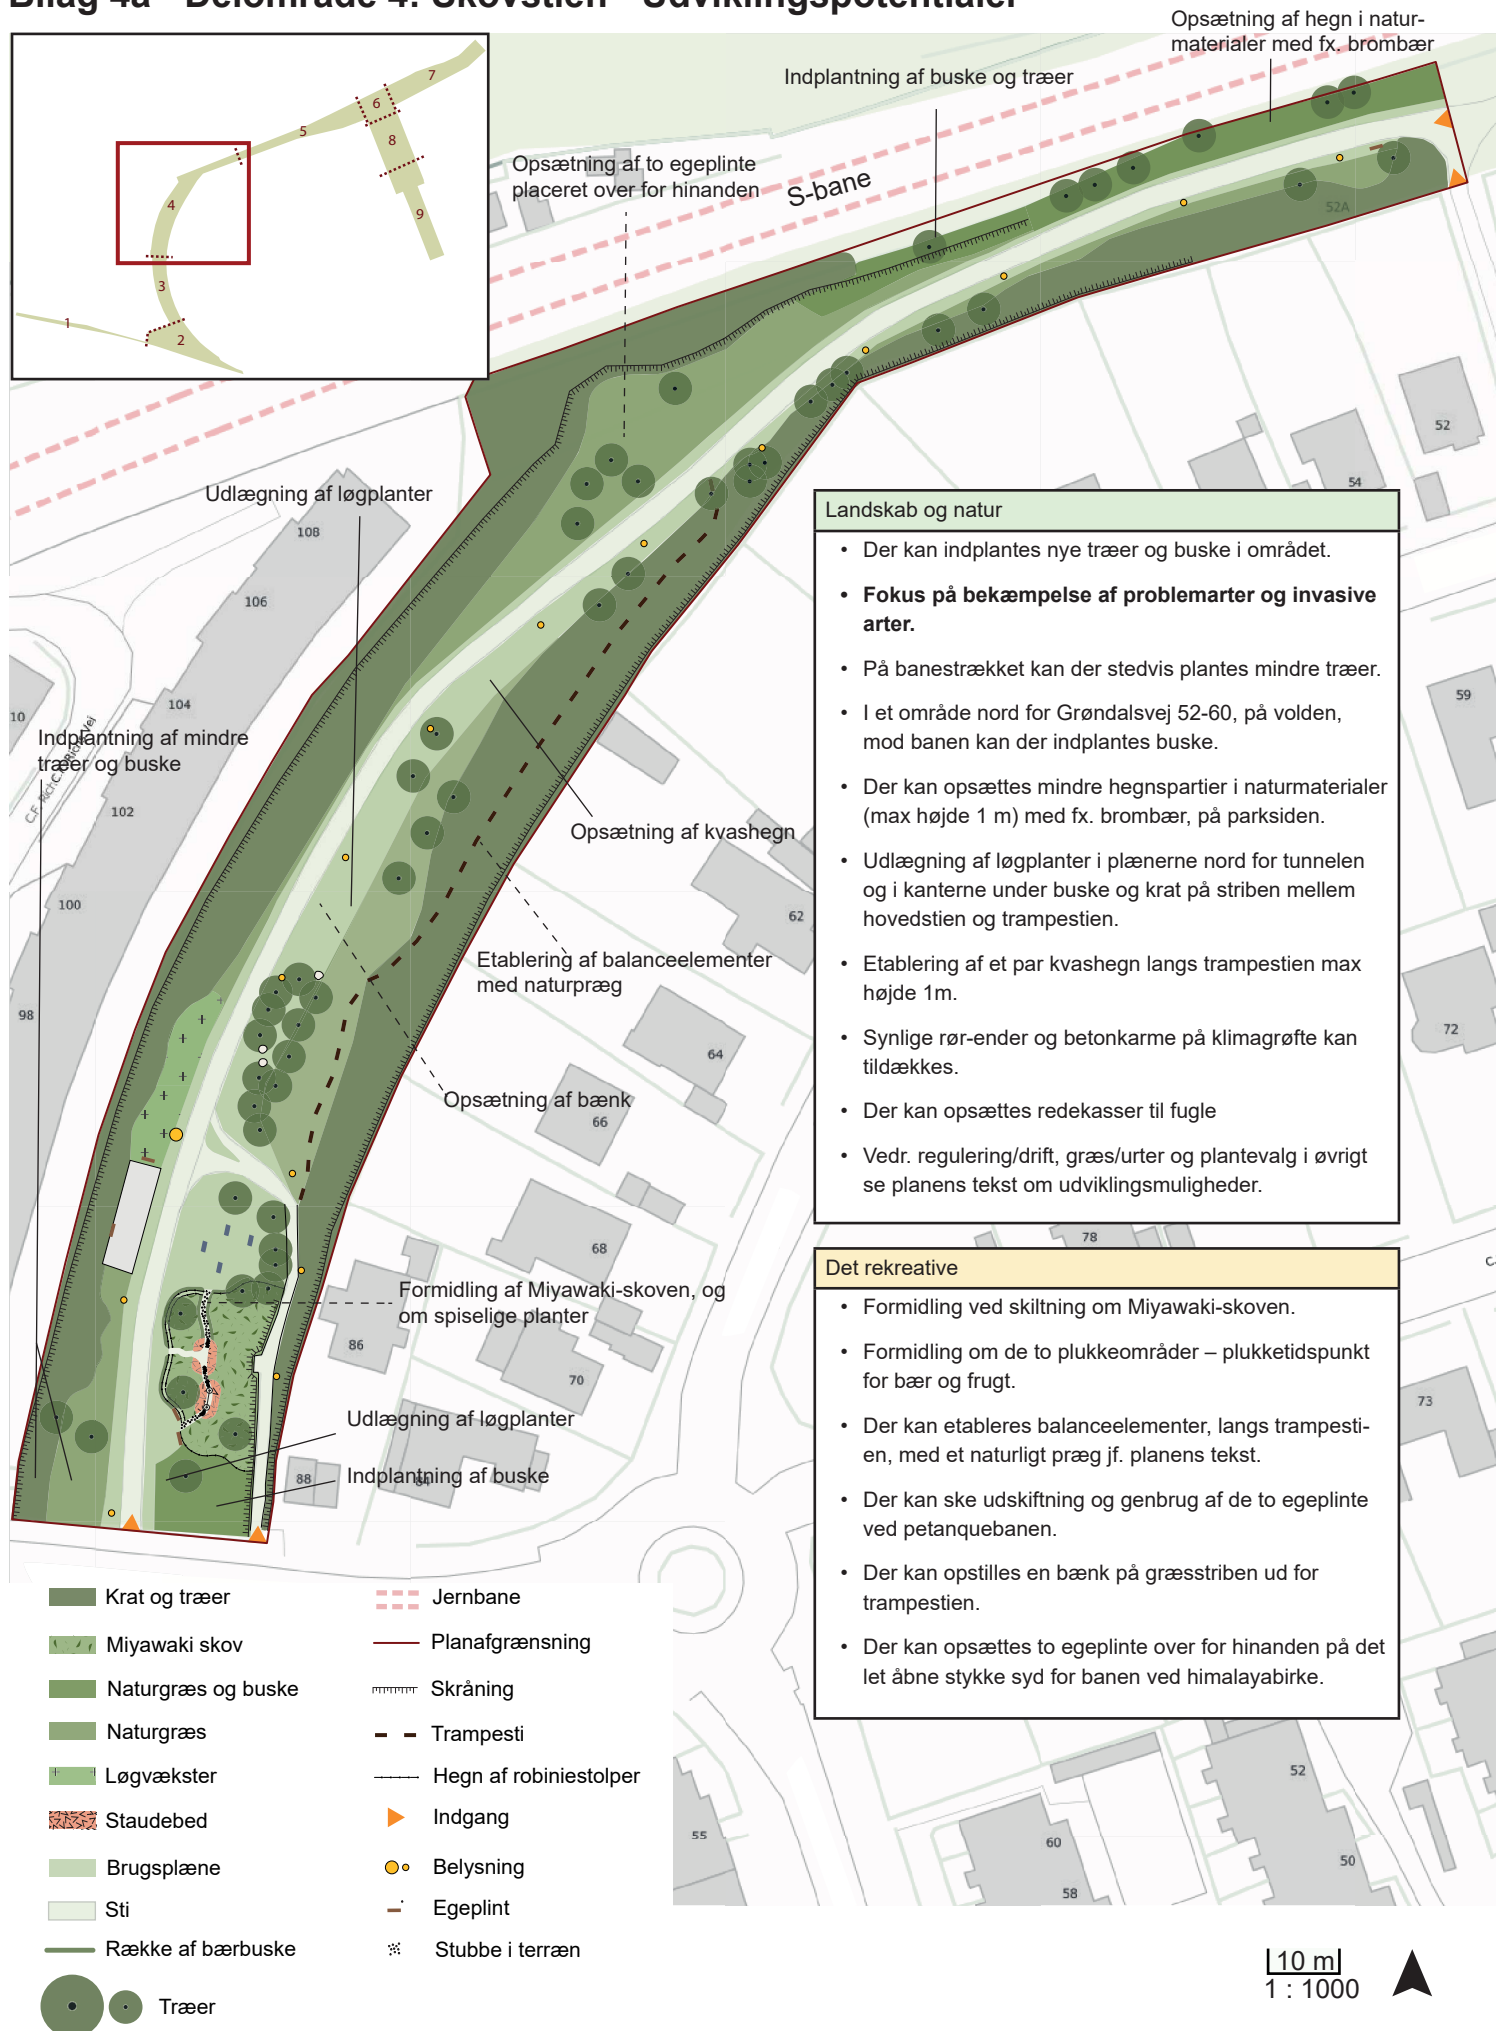


Bilag 5 - Delområde 5: Parkengen - Eksisterende forhold




Bilag 5a - Delområde 5: Parkengen - Udviklingspotentialer

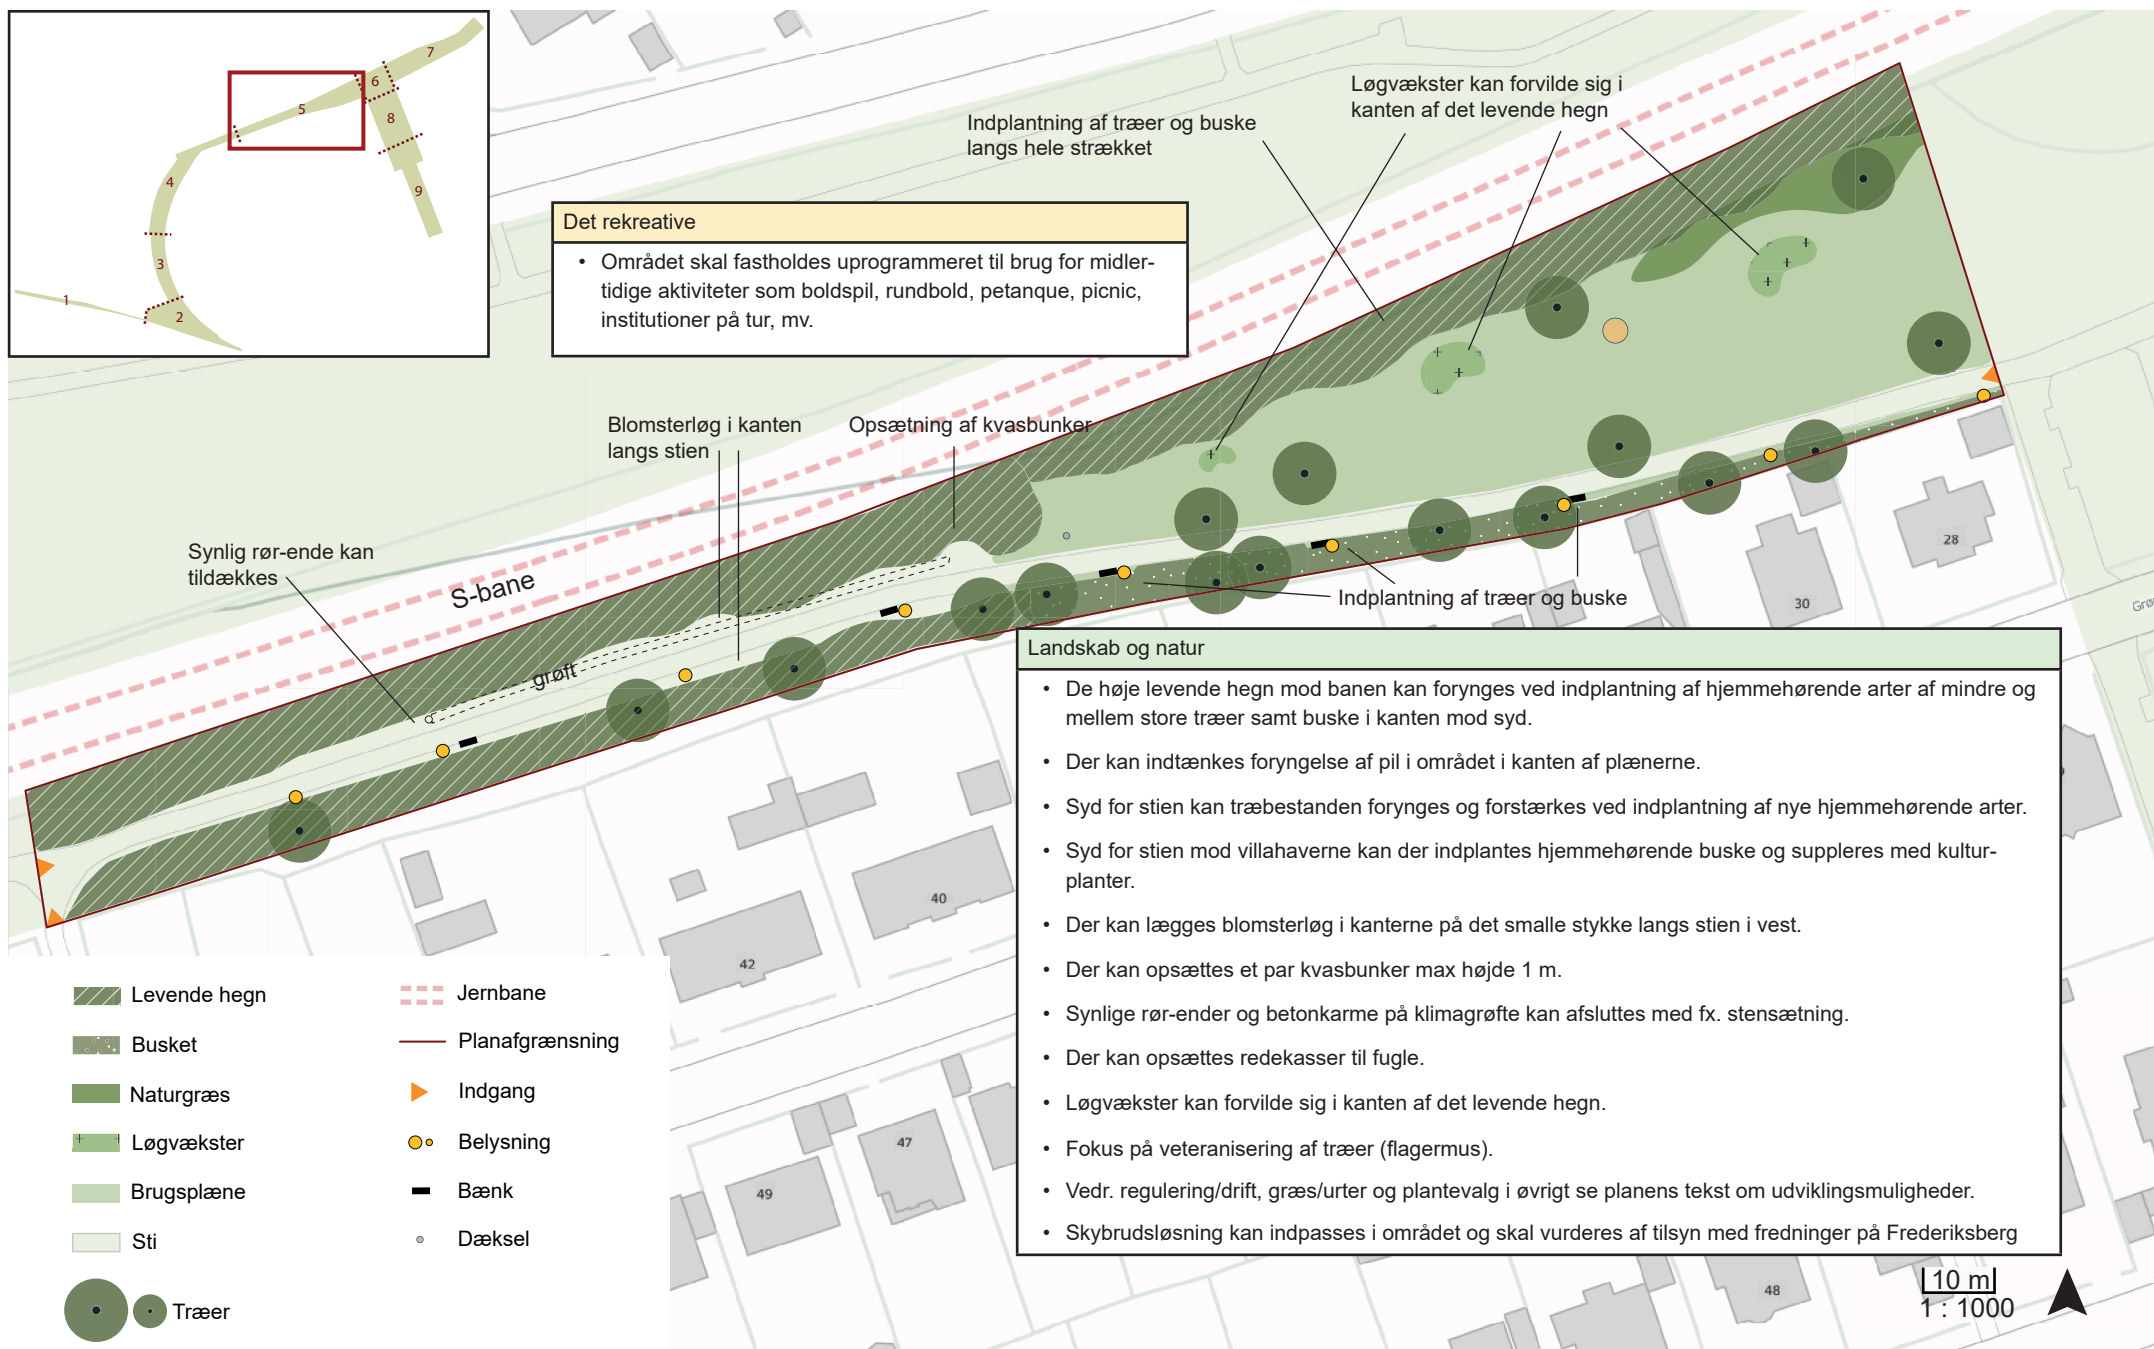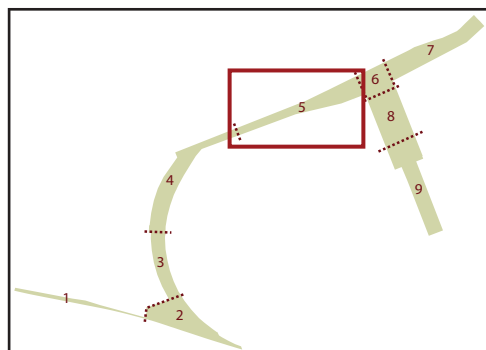

Bilag 6 - Delområde 6: Legepladsen - Eksisterende forhold

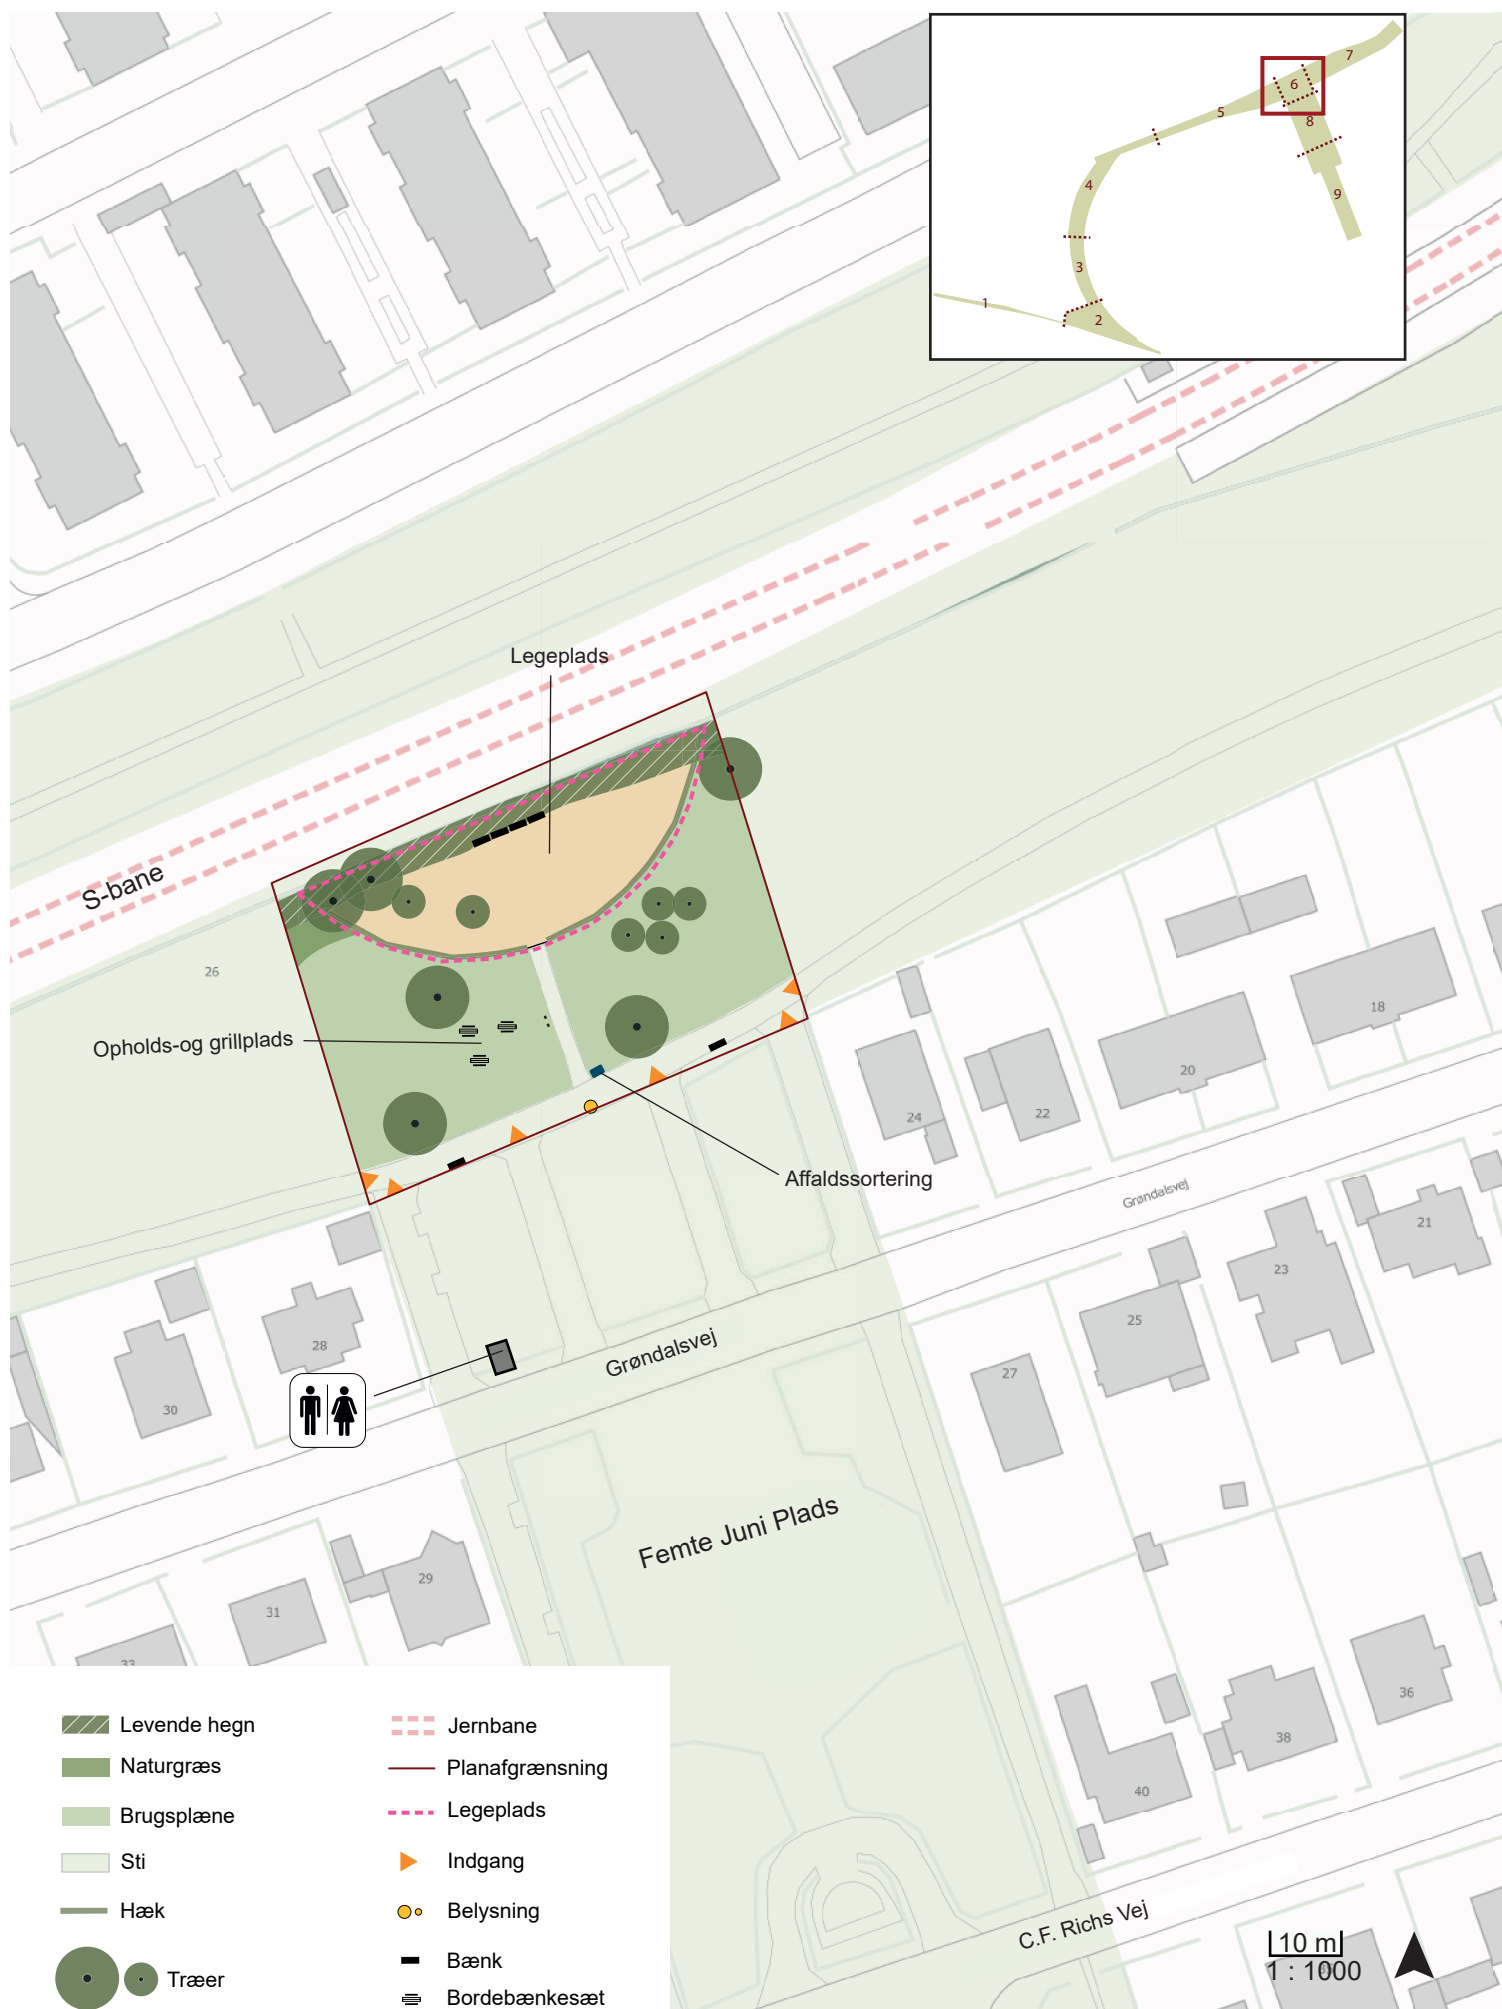

Bilag 6a - Delområde 6: Legepladsen - Udviklingspotentialer

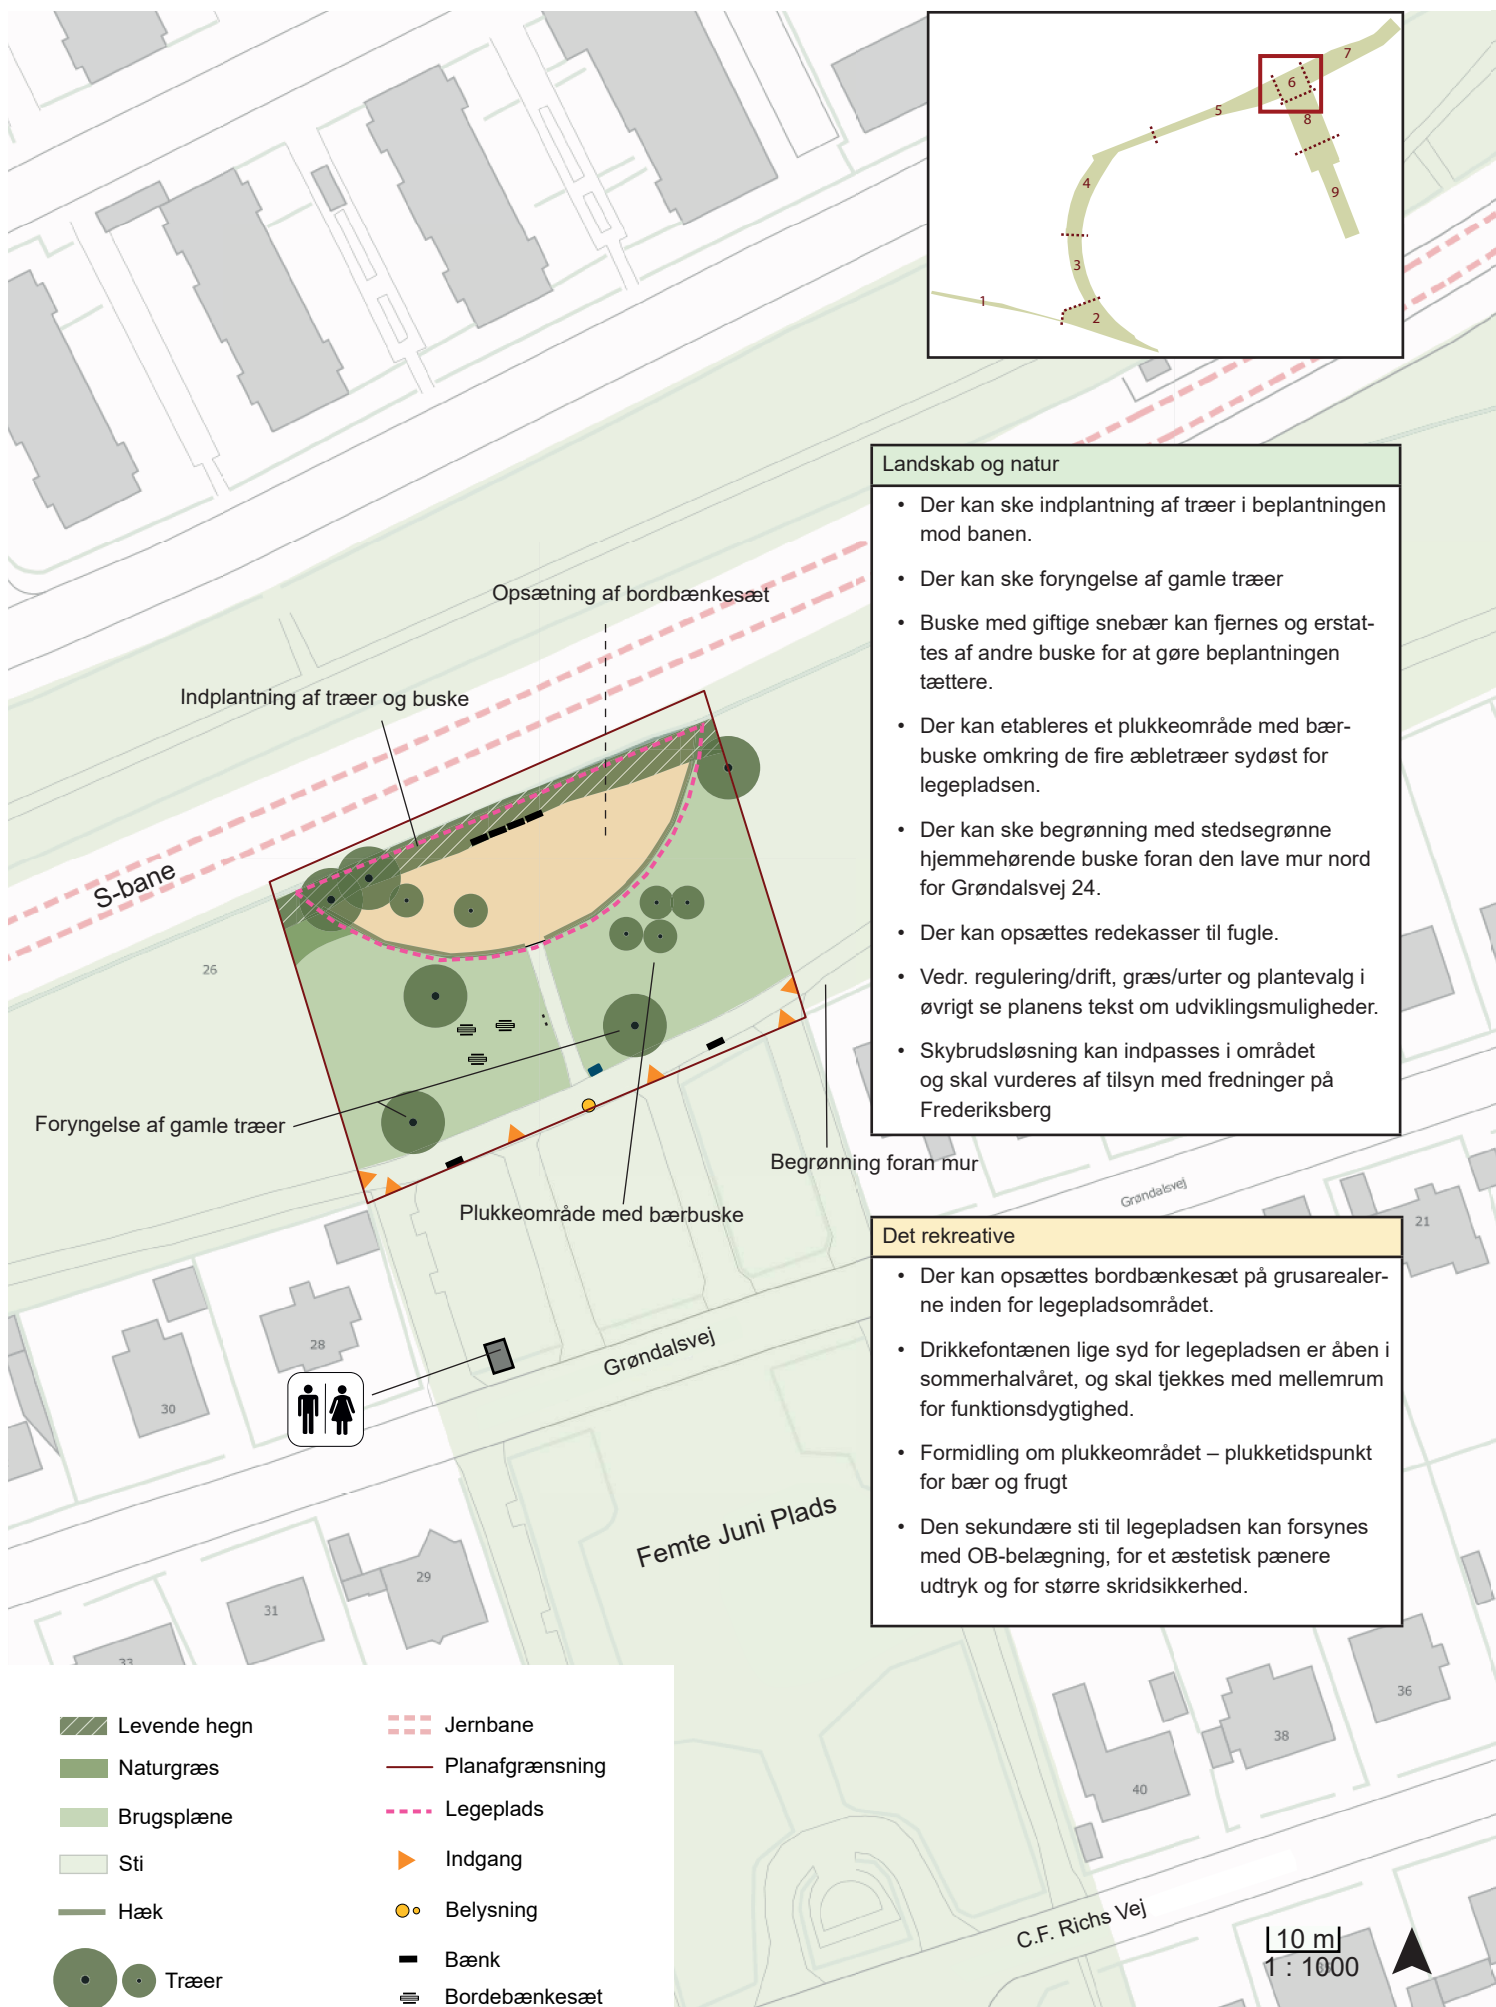


Bilag 7 - Delområde 7: Engen - Eksisterende forhold



Bilag 7a - Delområde 7: Engen - Udviklingspotentialer

Landskab og natur

- Der kan ske forlængelse af levende hegn mellem sti fra Godthåbsvej og hundegården.
- Der kan genplantes efter rendeprojekt i 2026.
- Der kan plantes hjemmehørende buske eller klatreplanter vest for hegn til hundegård, som grøn afskærmning.
- **Fokus på bekæmpelse af problemarter i kantplantninger.**
- Der kan indplantes hjemmehørende bærbuske mod banen.
- Der kan indplantes blomstrende buske mod villahaver.
- Fokus på foryngelse af solitære træer.
- Der kan etableres en sigtelinje gennem det levende hegn, der opdeler engen i to områder.
- Der kan opsættes redekasser til fugle
- Fokus på veteranisering af træer (flagermus og fugle)
- Vedr. regulering/drift, græs/urter og plantevalg i øvrigt se planens tekst om udviklingsmuligheder.
- Skybrudsløsning kan indpasses i området og skal vurderes af tilsyn med fredninger på Frederiksberg

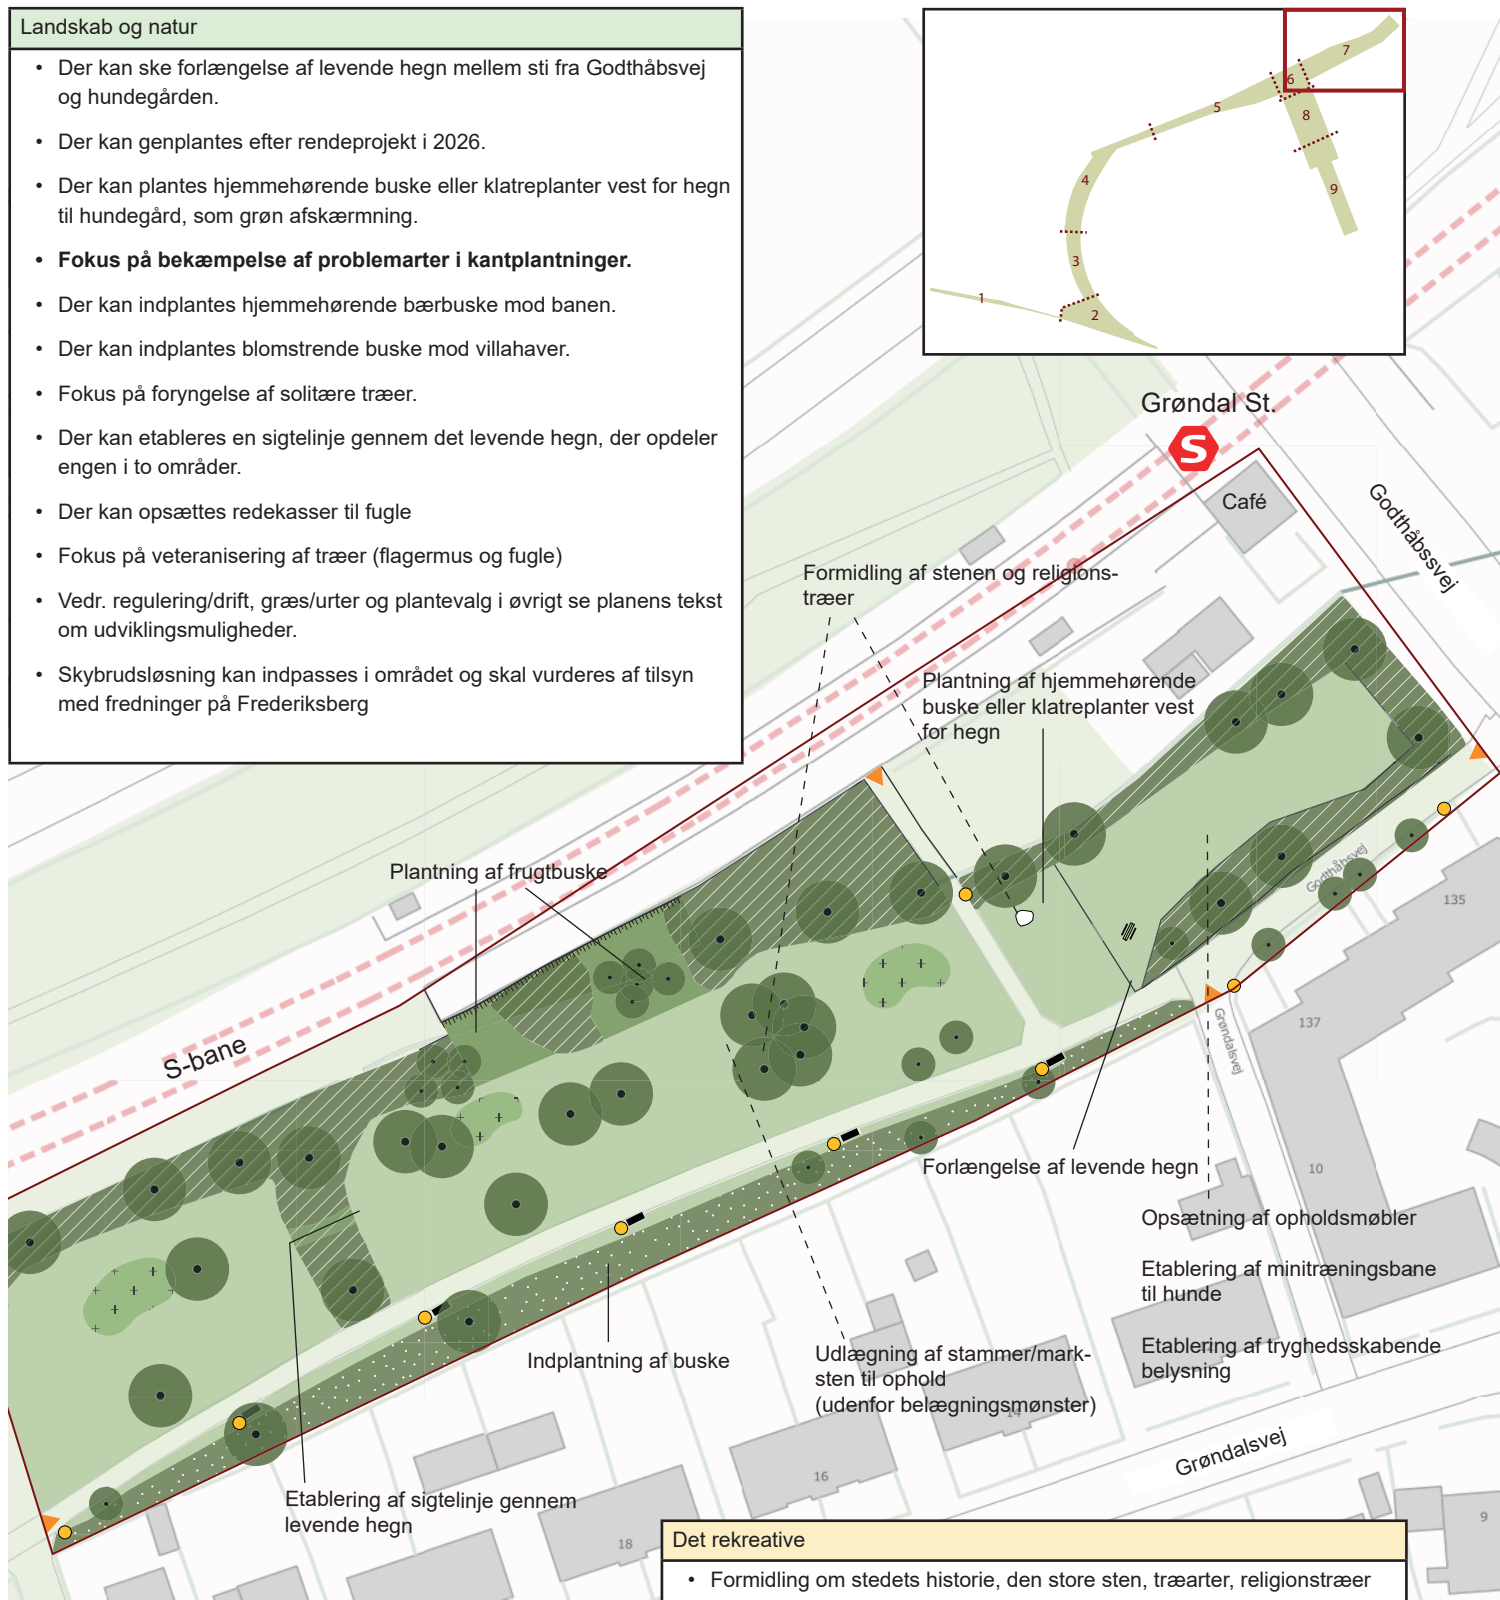

Levende hegn

Busket

Løgvækster

Naturgræs

Brugsplæne

Sti

Træer

Jernbane

Planafgrænsning

Skråning

Trådhegn

Indgang

Belysning

Bænk

Bordbænkesæt

Det rekreative


- Formidling om stedets historie, den store sten, træarter, religionstræer og klimatilpasning.
- Formidling om plukkeområdet – plukketidspunkt for bær og frugt
- I hundegården kan der etableres en minitræningsbane t. hunde.
- Der kan opsættes opholdsmøbler i hundegården.
- Der kan udlægges stammer, marksten eller lign. til ophold ved religions-træerne.
- Der kan etableres tryghedsskabende belysning i hundegården.

10 m
1 : 1000

Bilag 8 - Delområde 8: Parkhaven - Eksisterende forhold




Bilag 8a - Delområde 8: Parkhaven - Udviklingspotentialer

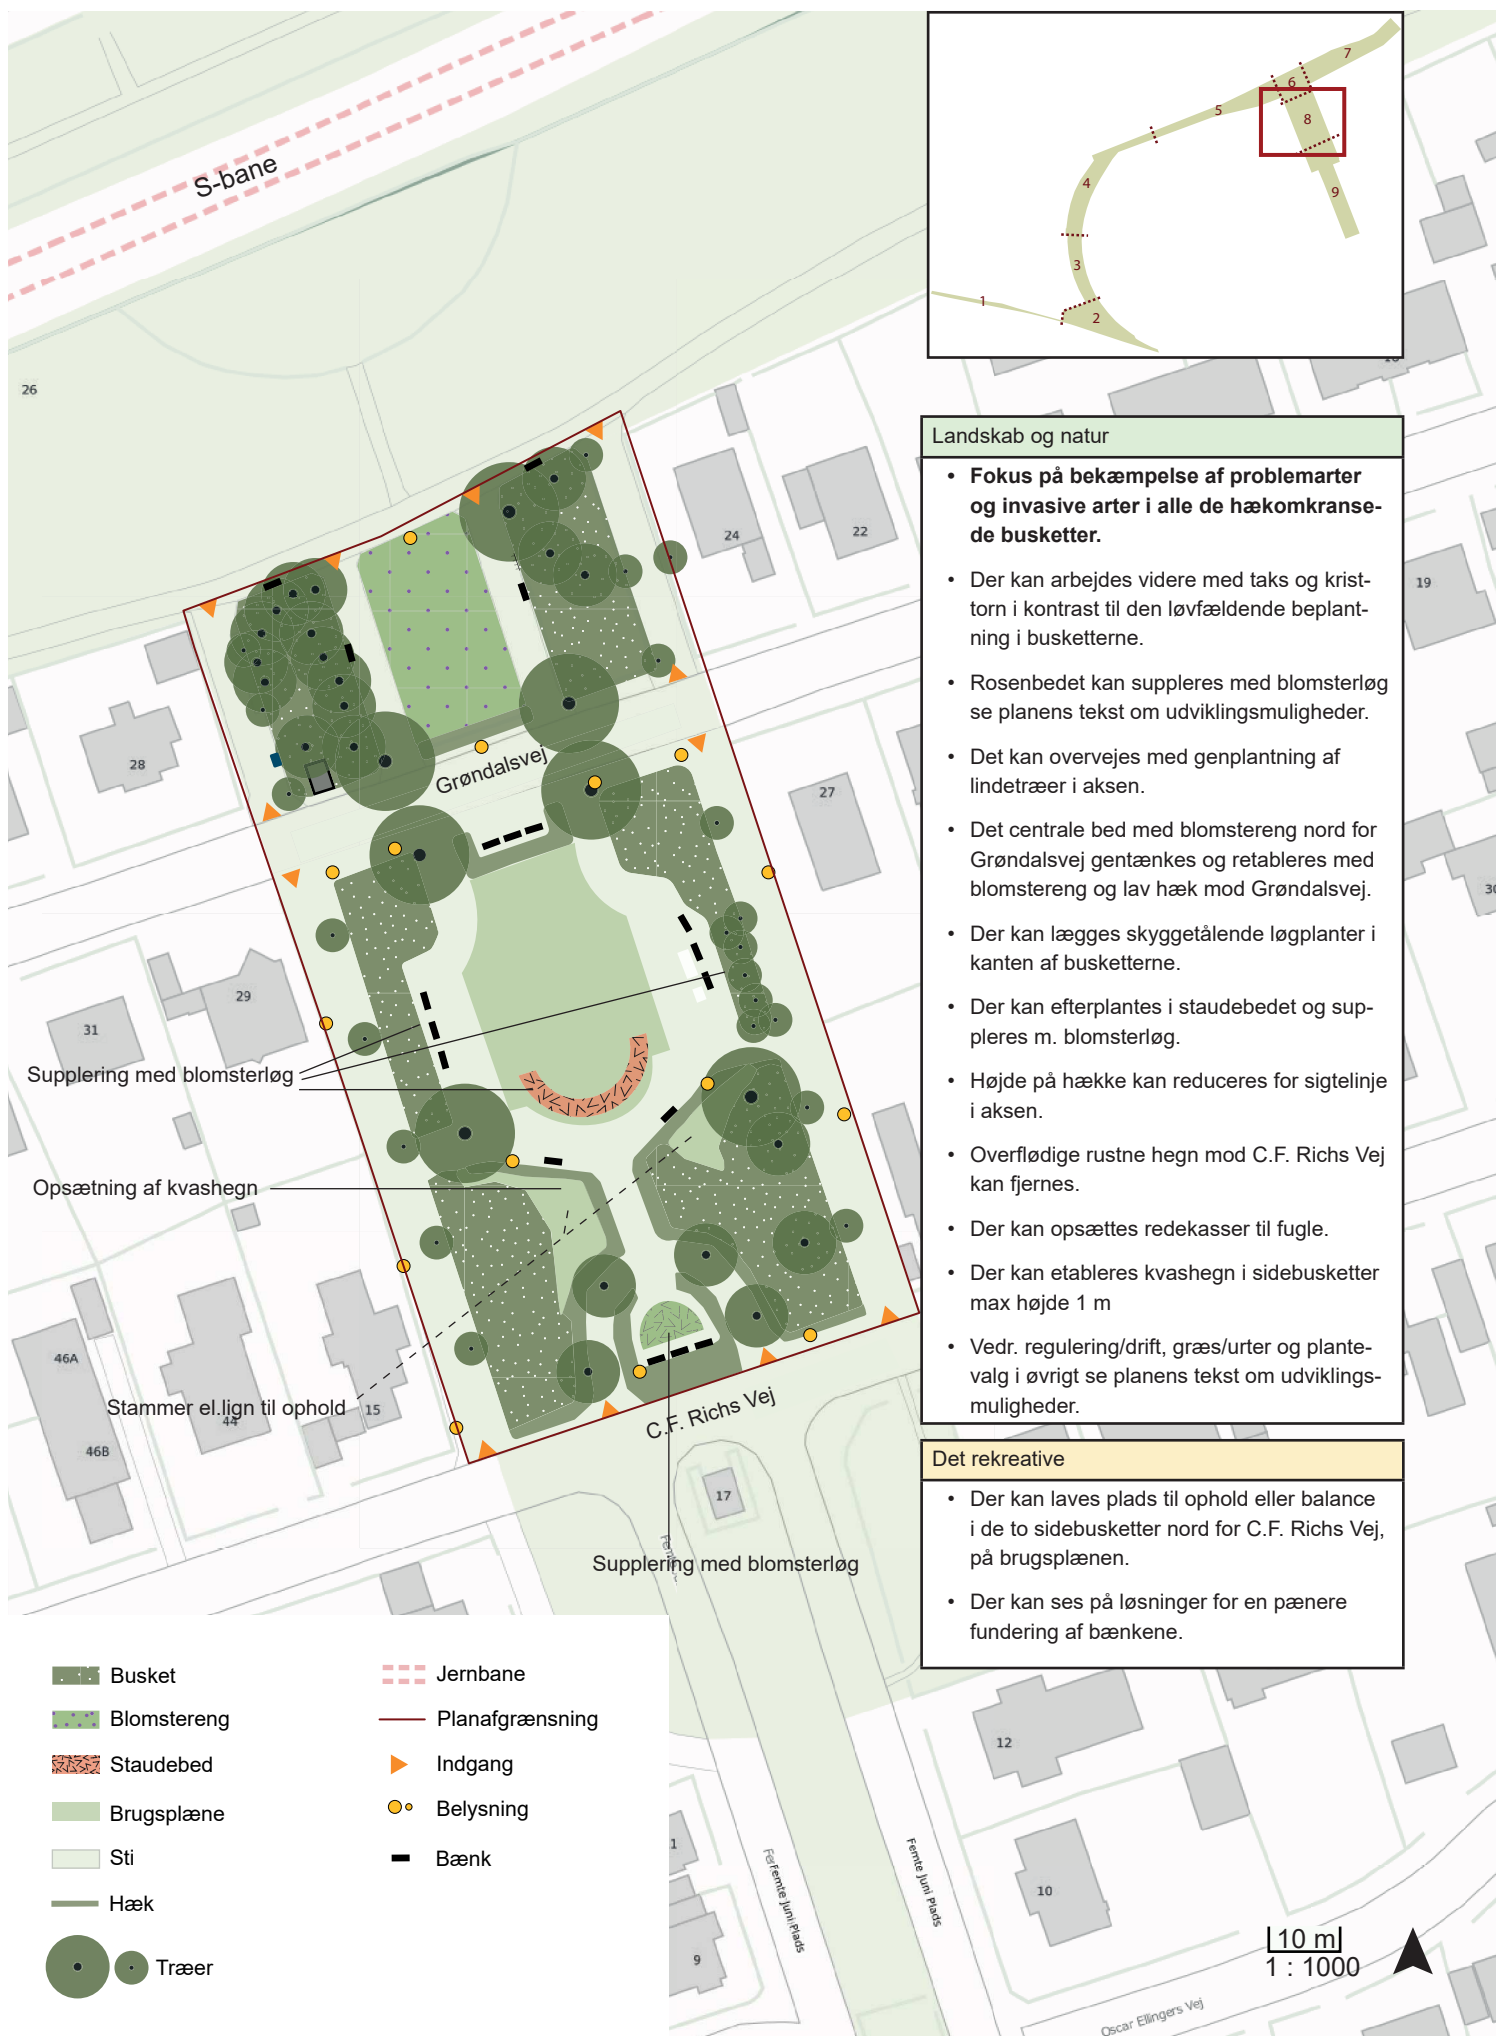

Bilag 9 - Delområde 9: Alléen - Eksisterende forhold



Bilag 9a - Delområde 9: Alléen - Udviklingspotentialer

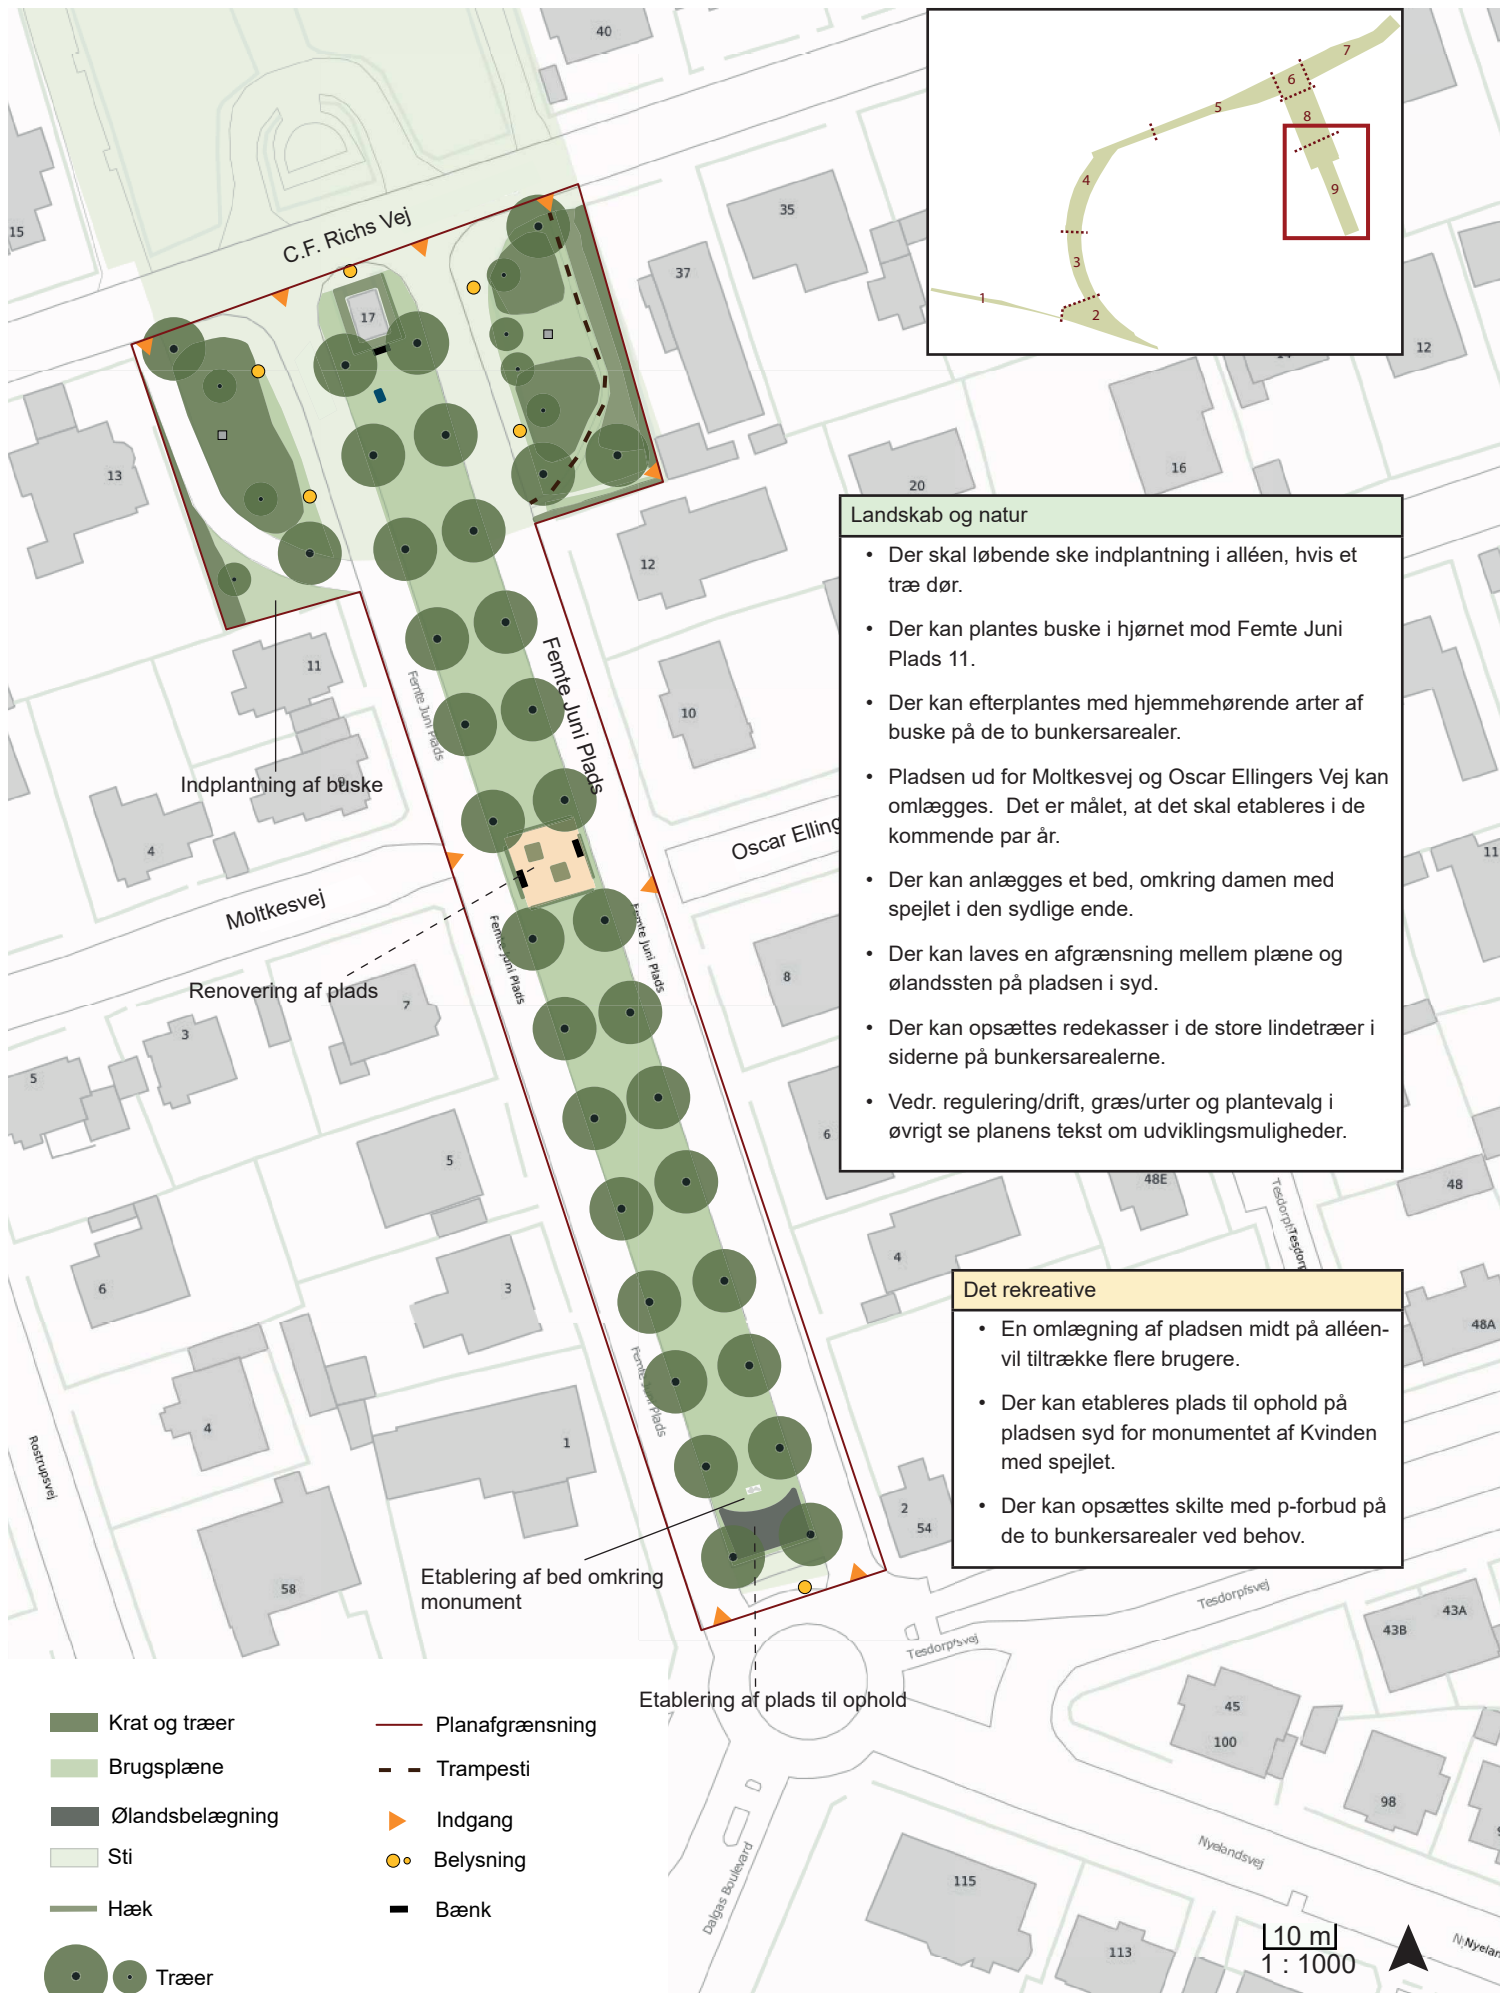

Bilag 10 - Beplantningsudvikling 2026-2035

Grøndalen, Grøndalsengen og Femte Juni Plads

Generel information i relation til beplantningsudvikling

Indsatser mod problemarter og invasive arter igangsættes før øvrige beskrevne plejetiltag.

De beskrevne tiltag i område 5, 6 og 7 gennemføres efter udførelsen af Harrestrup Å klimatilpasningsprojektet (ca. 2028-2031).

Plukkeområder med spiselig frugt og bær kan etableres - se kort for rekreative udviklingsmuligheder.

Ved ind- og efterplantninger af buske plantes større buske bagerst og mindre buske forrest.

Grenafklip fra beskæring kan samles i kvasbunker eller kvashegn der placeres diskret, hvor pladsen tillader det i parken f.eks. i hegn og kantbeplantning se kortbillag for foreslåede placeringer.

For uddybning se planens tekst om udviklingspotentialer for landskab og natur.



Område 1 2026-2027

Der kan efterplantes med klatreplanter som kaprifolie, hunderose og rådhusvin på hegn samt hjemmehørende træer og buske (hvidtjørn, hylde, hæg og slåen) i området nord for stien.

Område 2-3 2026-2029

Indsatser for bekæmpelse af problemarter og invasive arter (japansk pileurt, skovranke og armensk brombær) har første prioritet.

Herefter kan der efterplantes på skrån timer. Engriflet hvidtjørn og tørst kan plantes i bunden af skrænten i område 2. Ovenfor trætrappen kan der indplantes tørst og hvidkornel.

Etablering af bredvegetation kan ske, når vandhullet er reetableret.

I område 3 kan udvalgte selvsåede buske og træer som mirabel og ahorn indgå i fornyelsen af træbestanden. Derudover kan der indplantes slåenbuske i hullet mod sydvest i kantbeplantningen.

Område 4 2028-2031

Fokus på bekæmpelse af japansk pileurt og skovranke.

På skrån timer nordvest for tunnelen kan der indplantes mindre træer og buske som slåen, tjørn og skovæble.

Mod banen kan der indplantes mindre træer og buske som røn, skovæble, taks, hylde og hassel.

Mod banen kan der opsætte hegn i naturmaterialer af 2 m bredde og 1 m højde. *NB Kræver godkendelse fra fredningsnævnet.

Der kan udlægges løgplanter, for placering se planens tekst.



Område 9 2026-2027

Der skal ske løbende indplantning i alléen, hvis det bliver nødvendigt at fjerne et træ jf. fredningsbestemmelserne.

Der kan ske indplantninger på de to bunkers arealer i den nordlige del jf. planens tekst.

Der kan ske fornyelse af den eksisterende plads ved Moltkesvej og Oscar Ellingers vej. Det omfatter bl.a. etablering af nyt bed med stauder og løg - se planens tekst.

Indplantninger kan ske op mod nabomatrikel-skel/ den stedsegrønne hæk, for placering se planens tekst.

Der kan etableres et bed omkring monumen-tet
Kvinden med spejlet.

Område 8 2028-2031

Fokus på bekæmpelse af problemarter og invasive arter i busketterne.

Herefter kan der indplantes en kombination af stedsegrønne og løvfældende buske. Der må gerne være beplantning i flere lag i busketterne med mulighed for, at arterne kan udvikle sig frit, så de ikke vokser sammen til et krat.

Arterne kan være en kombination af hjemme-hørende og kulturplanter jf. plan.

Der kan lægges blomsterløg langs busketter-nes kanter ud mod grusstierne.

Rosenbedet kan suppleres med nektarholdig blomsterløg.

I Femte Juni Plads aksen kan hækkens højde reduceres for sigtbarhed - se planens tekst.

Område 5-7 2032-2035

*NB servitut Bane Danmark og førerløse tog i 2027 og Harrestrup Å projekt (ca. 2028-2031).

Foryngelse af træ- og buskbestanden jf. plan. Der kan ske indplantninger i hegn mod banen og i kantbeplantningen syd for stien. Overvejende hjemmehørende arter suppleret med kultur buske. Udvalgte selvsåede arter kan indgå i foryngelsen.

I området nord for legepladsen kan buske med snebær ryddes og erstattes af f.eks. hyld, hindbær og hvid kornel .

Der kan ske foryngelse af solitærtræer på plænerne. Der kan ske veteranisering af udvalgte træer.

Der kan etableres plukkeområder med spise-lige bær jf. plan.

Løg kan udlægges i udvalgte områder jf. plan.

I randbeplantningerne med stauder og urter syd for hegnene langs banen må der gerne være brændenælder til gavn for sommerfugle.

Det levende hegn mellem stien fra godthåbs-vej og hundegården kan forlænges og bestå af hassel. Der kan beplantes foran hegn til gården.

Der kan etableres en sigtelinje i det levende hegn der opdeler plænen mellem hundegården og legepladsen.