







Signaturforklaring

- Matrikelskel
- Indgang
- Eksisterende bygninger
- Multibane
- Vej
- Fortov
- Overdækket Cykelskur
- Grønt areal

K01_H1_EST_N00



Matrikeloplysninger
Skjulhøj Allé 50, 2720 København

Matrikelnummer
56, Vanløse, København

Etagearealer

Bygning	Bruttoareal
B1 - 1. Sal	63,4 m²
B1 - Stue	62,1 m²
B2 - 1. Sal	96,0 m²
B2 - Stue	204,0 m²
B2.1 Redskabsskur	9,6 m²
	435,0 m²

Grundareal 725 m²
Samlet bebygget areal 435 m²
Bebyggelsesprocent 60 %

Jf. LOKALPLAN 417 MED TILLÆG 1, må der ikke overstiges 60%.

Arealer:

Grundareal	725 m²
Samlet bebygget areal (stueplan)	275 m²
Belægning	370 m²
Overdække cykelskur	38 m²
Grønt areal:	80 m²
Boldbane på taget	94 m²
HC-P	17,5 m²

Befæstelsesgrad (275+370)/725 89 %
Ubebygget areal: (725-275-38)/725 57 %
Friarealer: 80+94 = 174 m² / 725m² 40 %

Jf. kommuneplanen er der fastlagt norm for undervisning på 40% friareal. =435*0,4 = 174m²

C	Rotering af personalebygning	30-10-2025	TRS
B	Tilføj efter mangler d. 10.10.25	22-10-2025	MTP
A	Tilpasninger efter møde d. 01.09.25	05.09.2025	NMG

Byggesag: Vanløse Friskole

Bygherre: Vanløse friskole

Emne: Situationsplan

Projektstadi: Myndighedsprojekt

Arkitekt:
Concept Living A/S by abc

Brandrådgiver:
PARTNER CONSULTING

Ingeniør:
STØVHOLTHANSEN

Tegn. nr.:

K01_H1_EST_N00

Sags. Nr: 25-981

Godk.	TRS	Dato:	17-12-2025
Tegn:	NMG	Dato:	17-12-2025
Mål:	1 : 200	Rev:	C



21. marts kl. 8.00
1 : 500




21. marts kl. 12.00
1 : 500



21. marts kl. 14.00
1 : 500



21. marts kl. 17.00
1 : 500

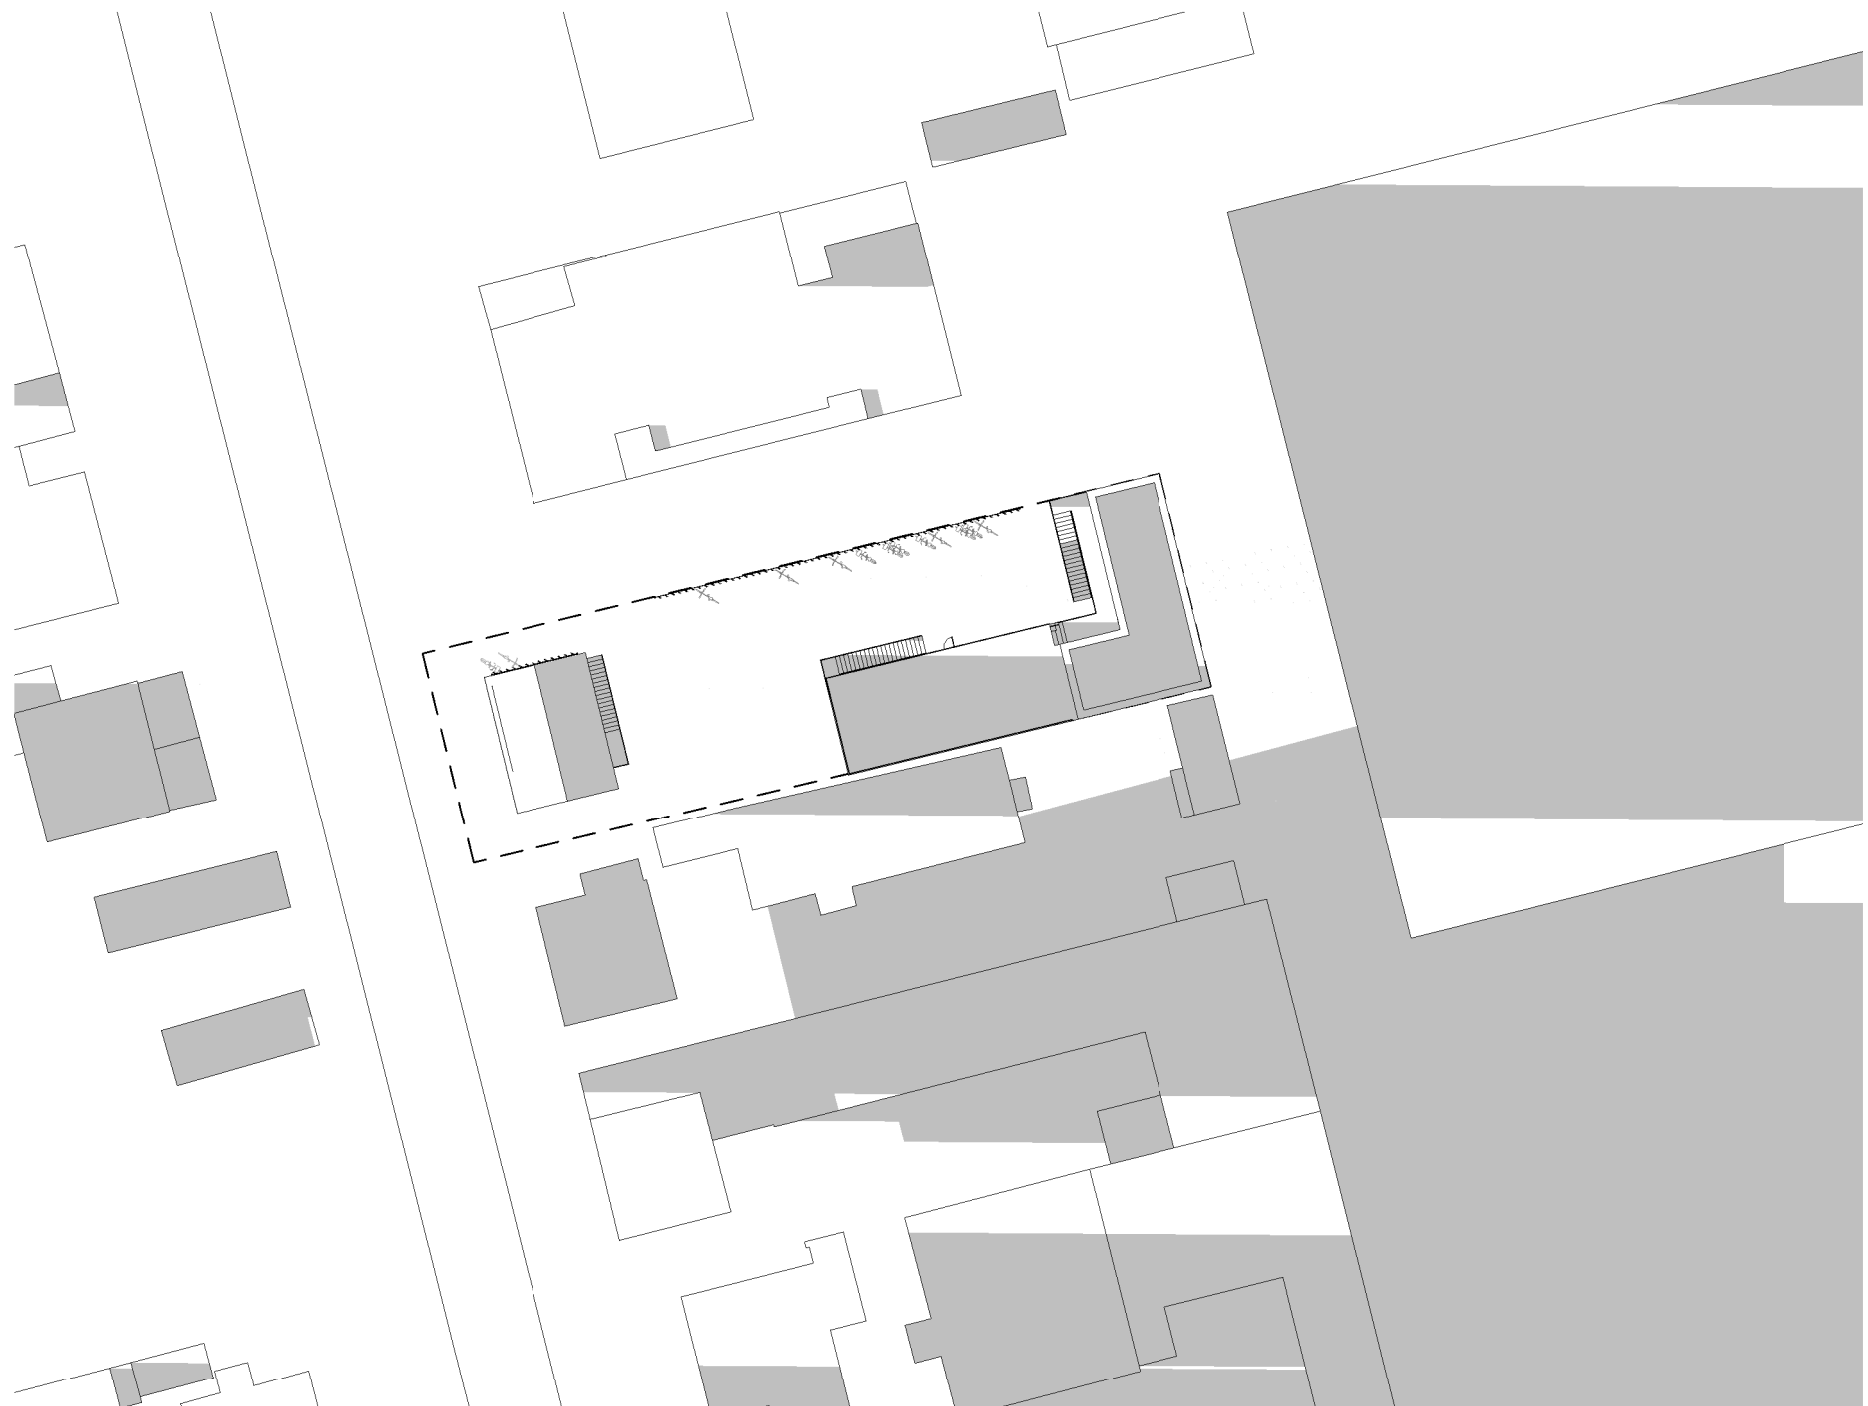

21. marts kl. 20.00
1 : 500

GENEREL NOTE:

Alle mål skal kontrolleres på stedet.
Alle er mål er i mm og er vejledende.

REV. NR.	DATO	BESKRIVELSE
Skulhøj Allé 50		
Sagsnr.: 2018		
FASE: Forslag		
EMNE:		
Sun study - 21. marts		TEGNSNR. REV.
		A_3_112
Dato:	-	Konst./Tegn.: -
Mål:	1 : 500 (A1)	Kontroll.: -
Format:	841 x 594 mm	Godk.: -
BYGHERRE: -		
ARKITEKT: Tegnestuen Krabbe ApS, Birkedommervej 31, 2400 København NV		
INGENIØR: -		
		TEL.: +45 24 61 70 92




21. december kl. 8.00
1 : 500




21. december kl. 12.00
1 : 500



21. december kl. 14.00
1 : 500

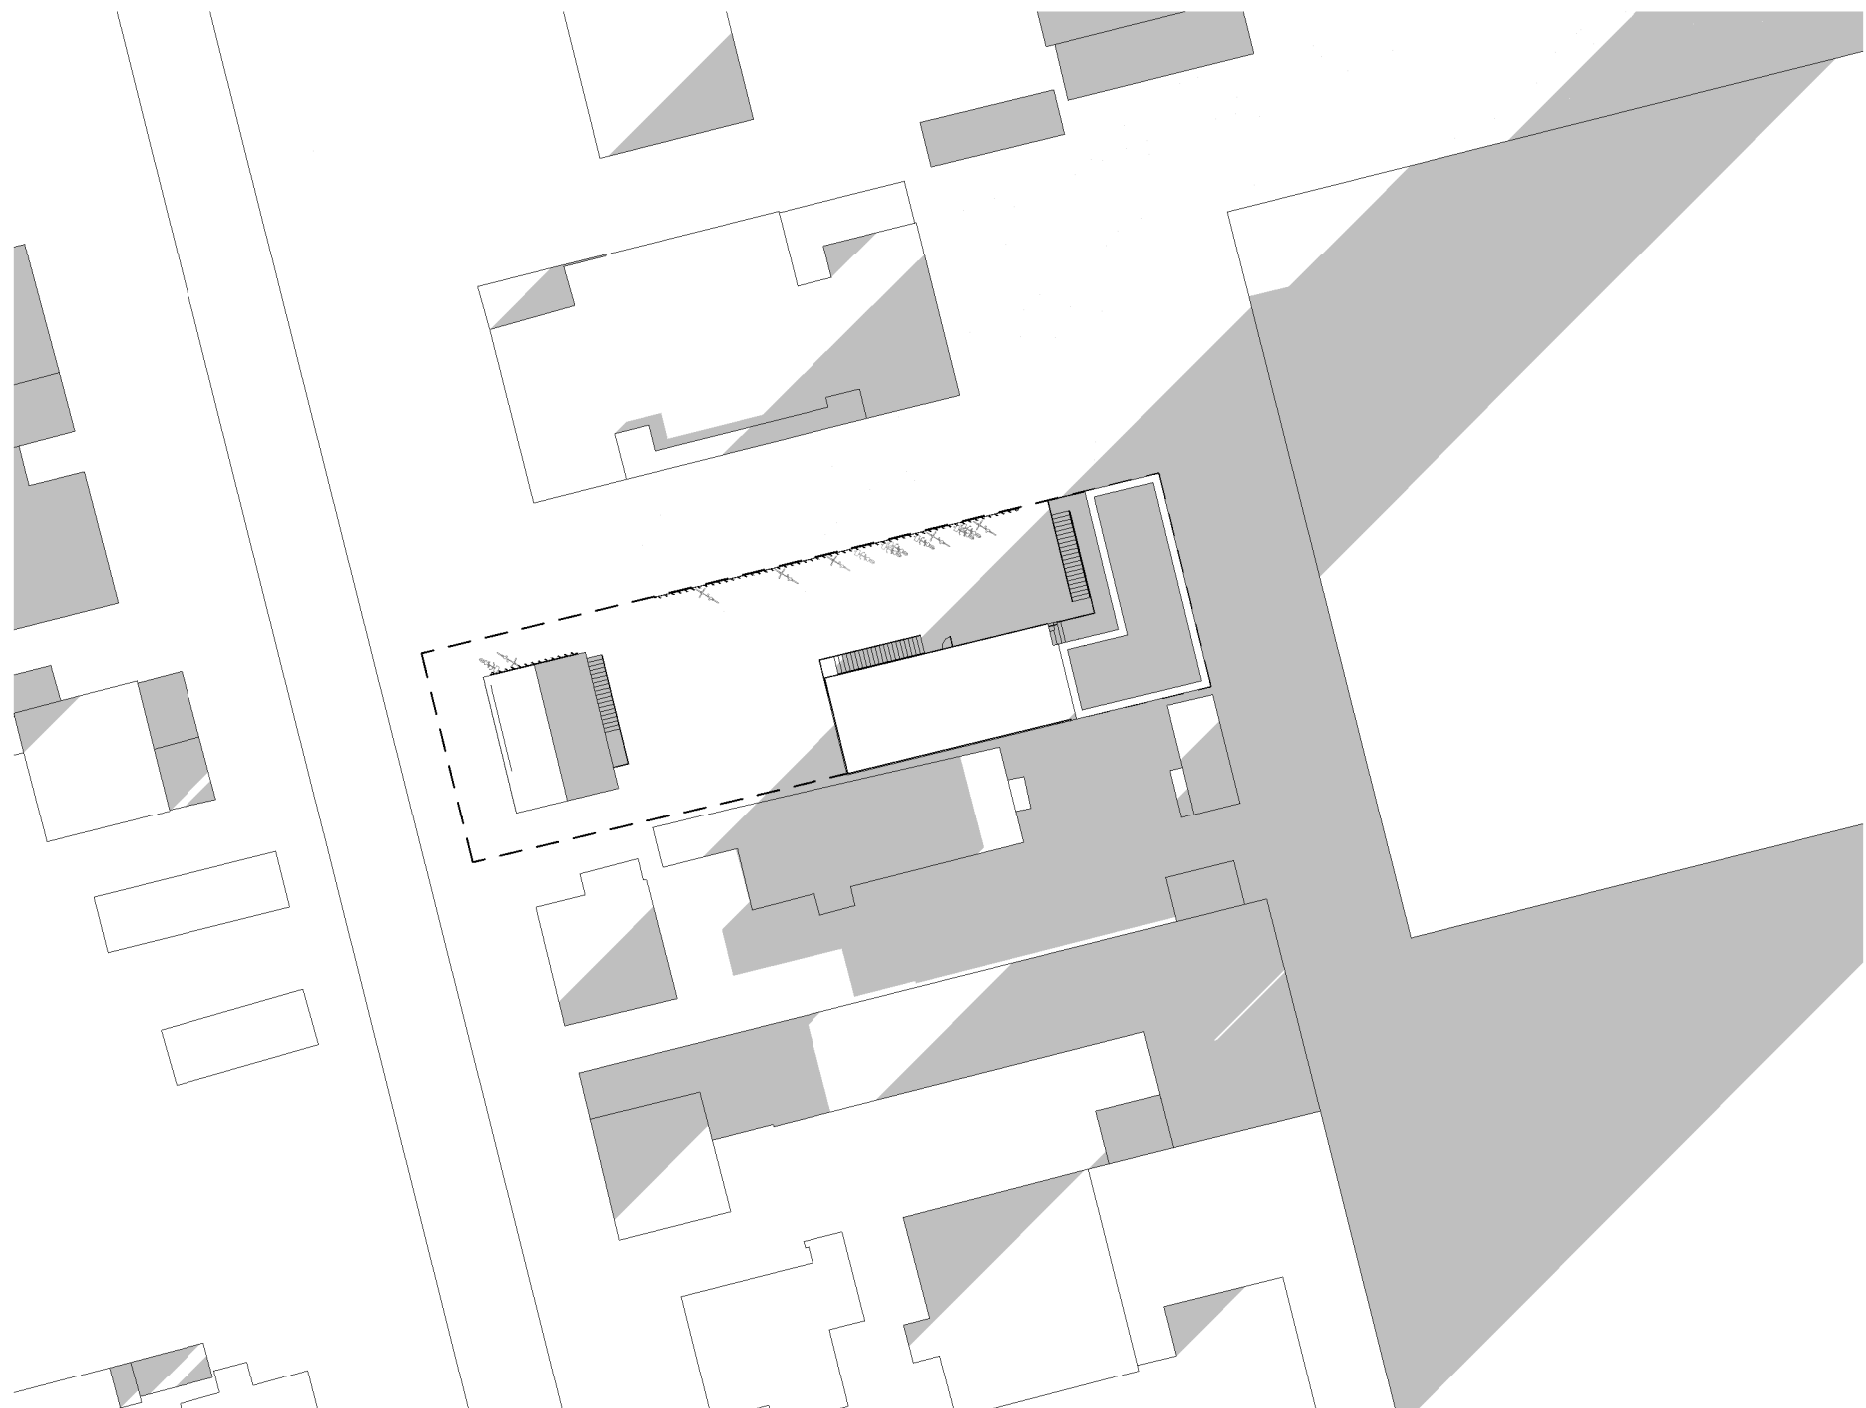

21. december kl. 17.00
1 : 500

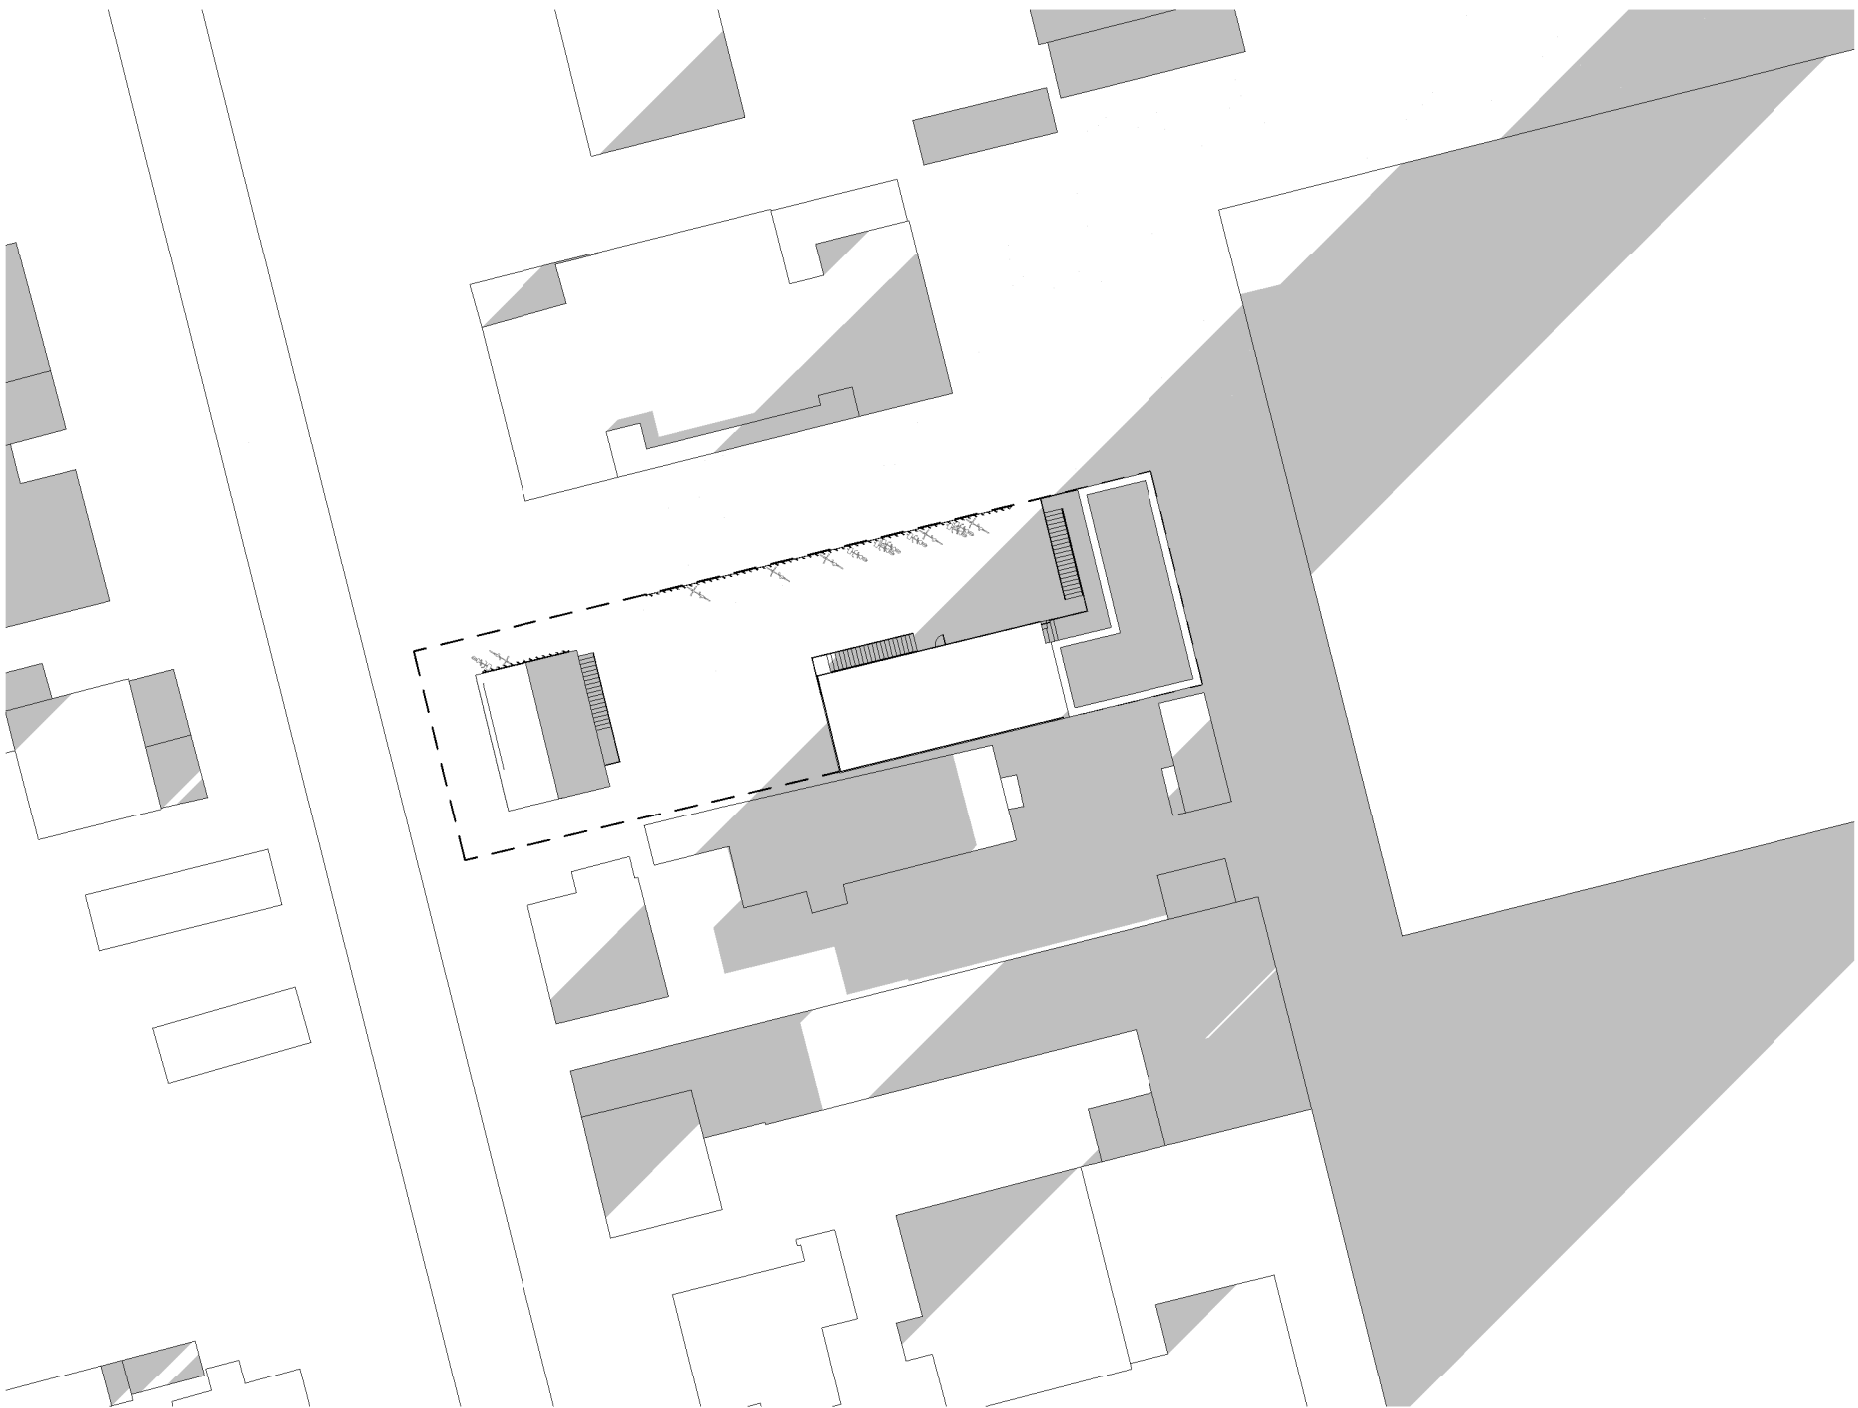

21. december kl. 20.00
1 : 500

GENEREL NOTE:

Alle mål skal kontrolleres på stedet.
Alle er mål er i mm og er vejledende.

REV. NR.	DATO	BESKRIVELSE
Skjulhøj Allé 50		
Sagsnr.: 2018		
FASE: Forslag		
EMNE:		
Sun study - 21. december		TEGNSNR. REV.
		A_3_114
Dato:	-	Kontst./Tegn.: -
Mål:	1 : 500 (A1)	Kontroll.: -
Format:	841 x 594 mm	Godk.: -
BYGHERRE: -		
88 ARKITEKT: Tegnestuen Krabbe ApS, Birkedommervej 31, 2400 København NV		
INGENIØR: -		
TEL.: +45 24 61 70 92		



21. juni kl. 8.00
1 : 500



21. juni kl. 12.00
1 : 500



21. juni kl. 14.00
1 : 500



21. juni kl. 17.00
1 : 500




21. juni kl. 20.00
1 : 500


GENEREL NOTE:

Alle mål skal kontrolleres på stedet.
Alle er mål er i mm og er vejledende.


REV. NR.	DATO	BESKRIVELSE
Skjulhøj Allé 50		
Sagsnr.: 2018		
FASE: Forslag		
EMNE:		
Sun study - 21. juni		TEGNSNR. REV.
		A_3_113
Dato:	-	Kontst./Tegn.: -
Mål:	1 : 500 (A1)	Kontroll.: -
Format:	841 x 594 mm	Godk.: -
☐ BYGHERRE: -		
88 ARKITEKT: Tegnestuen Krabbe ApS, Birkedommervej 31, 2400 København NV		
☐ INGENIØR: -		

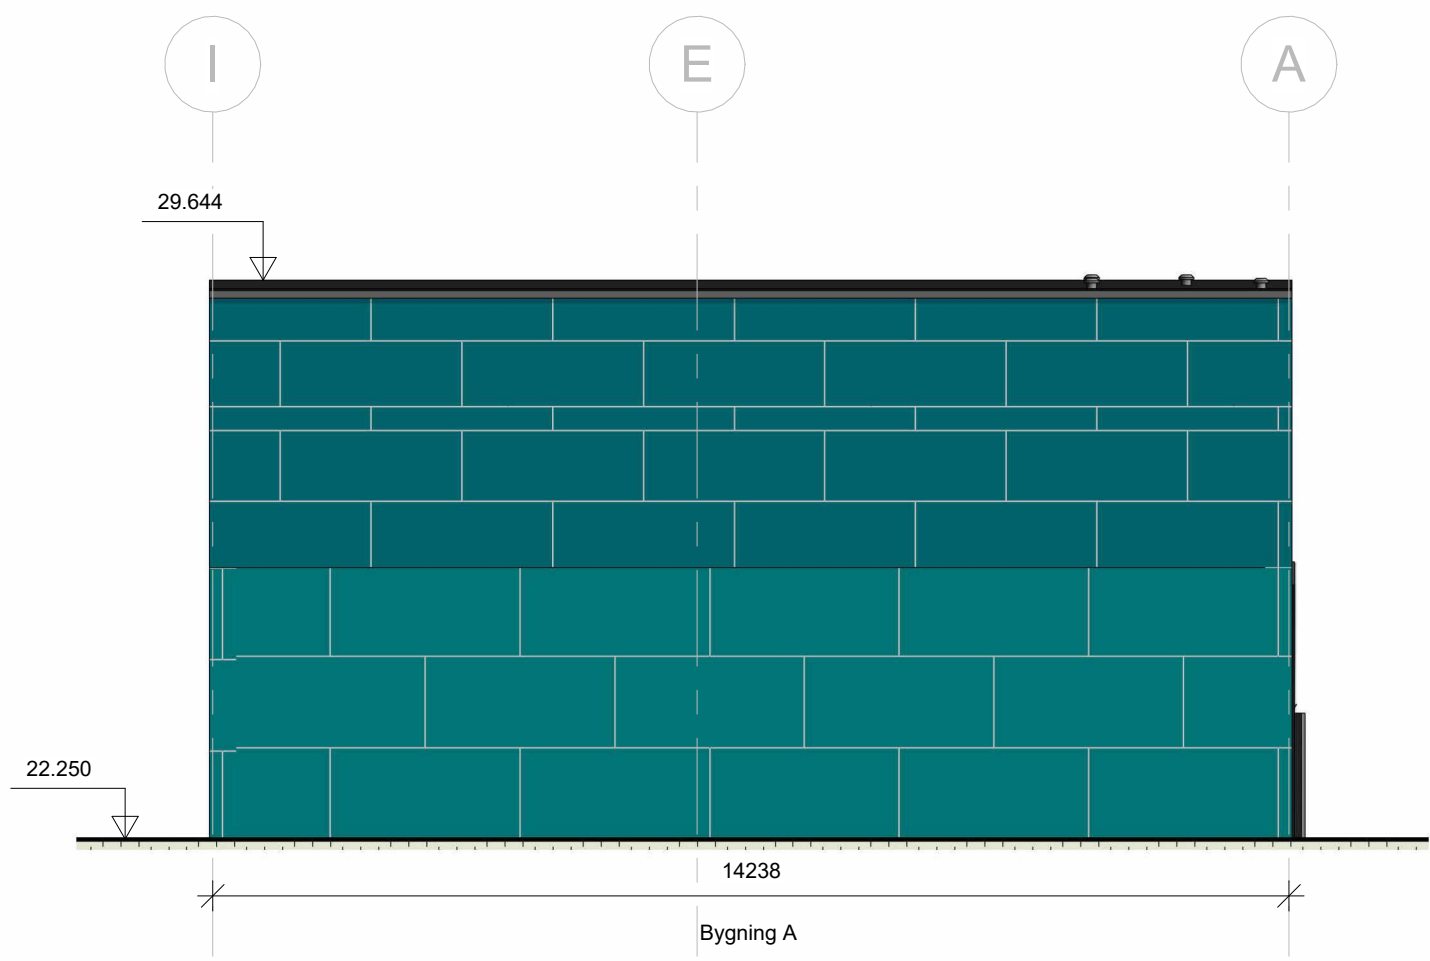


Øst
1:100

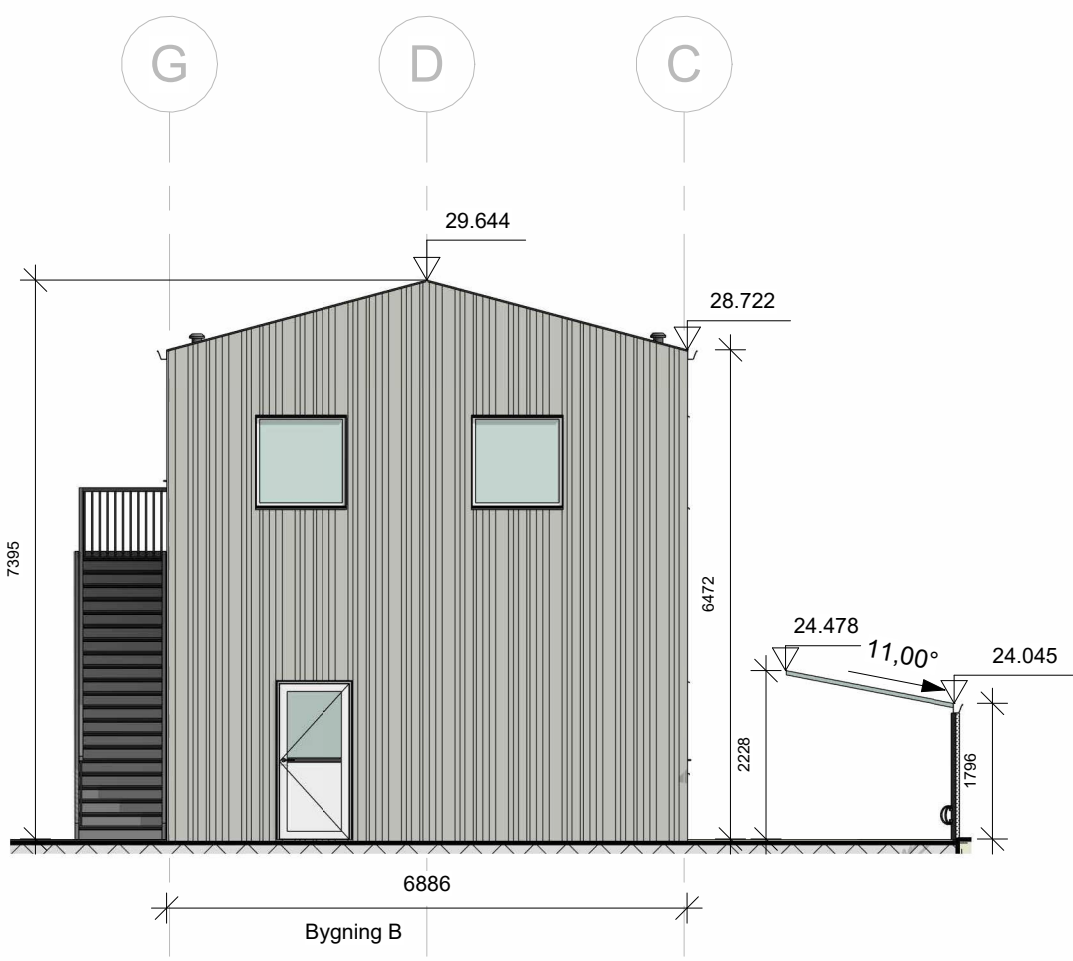


Bygning B Øst
1:100

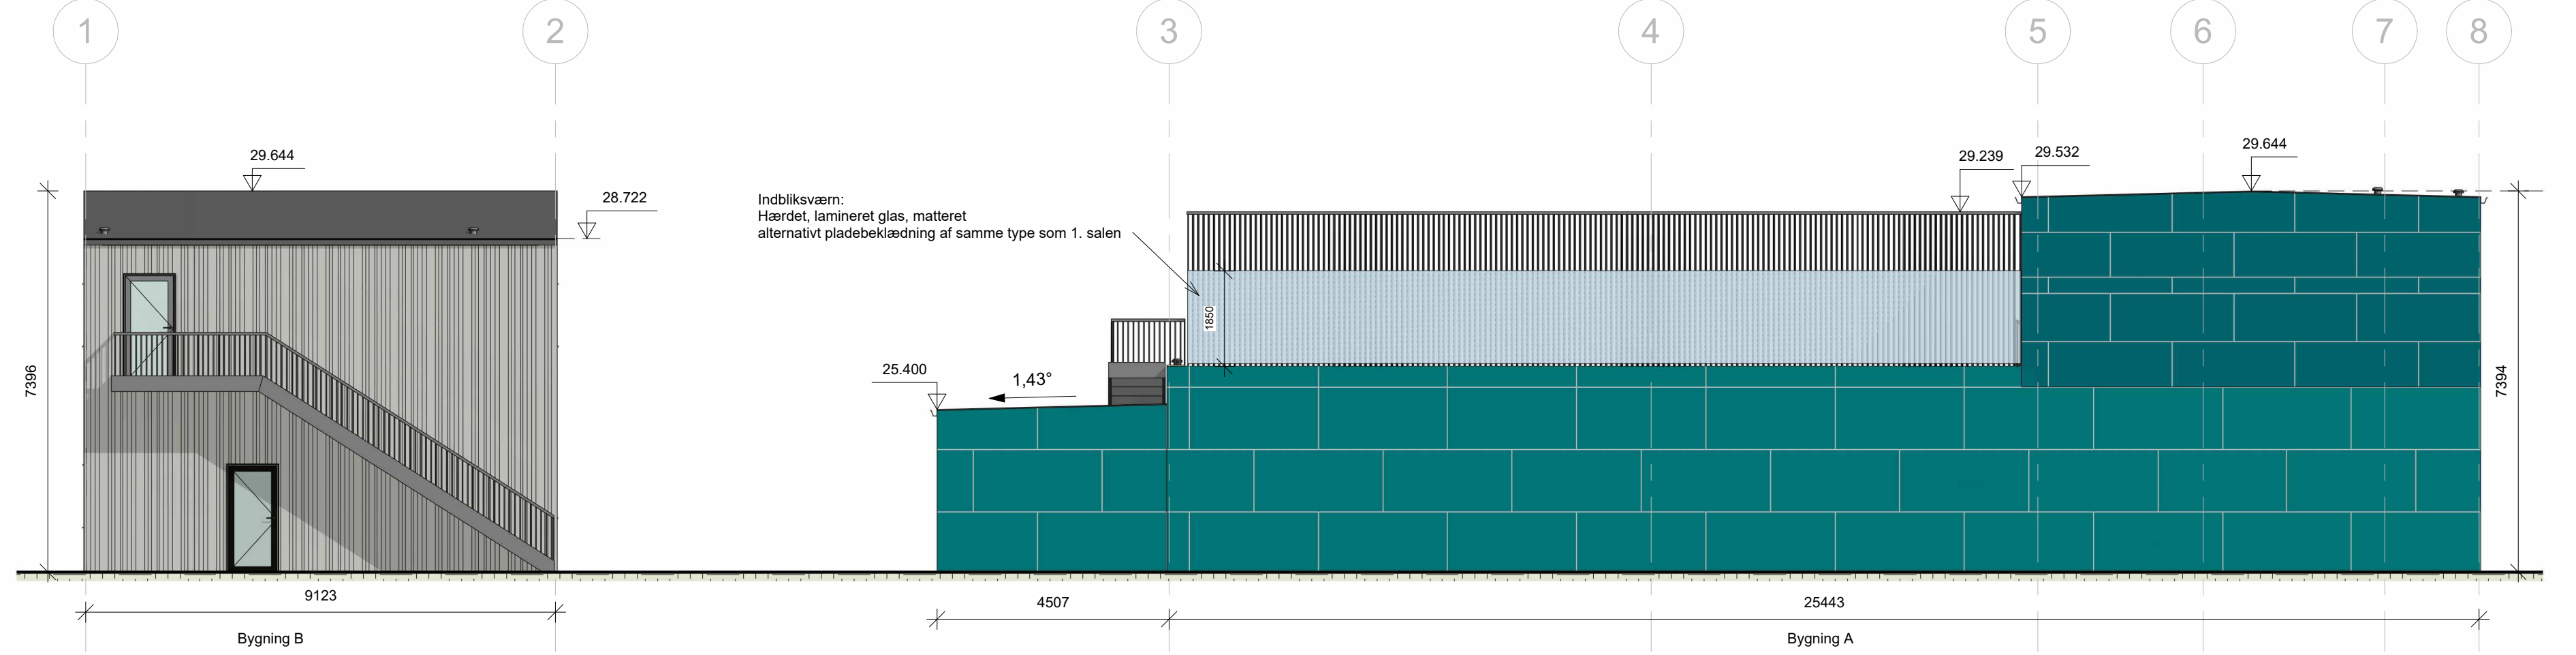


Syd
1:100

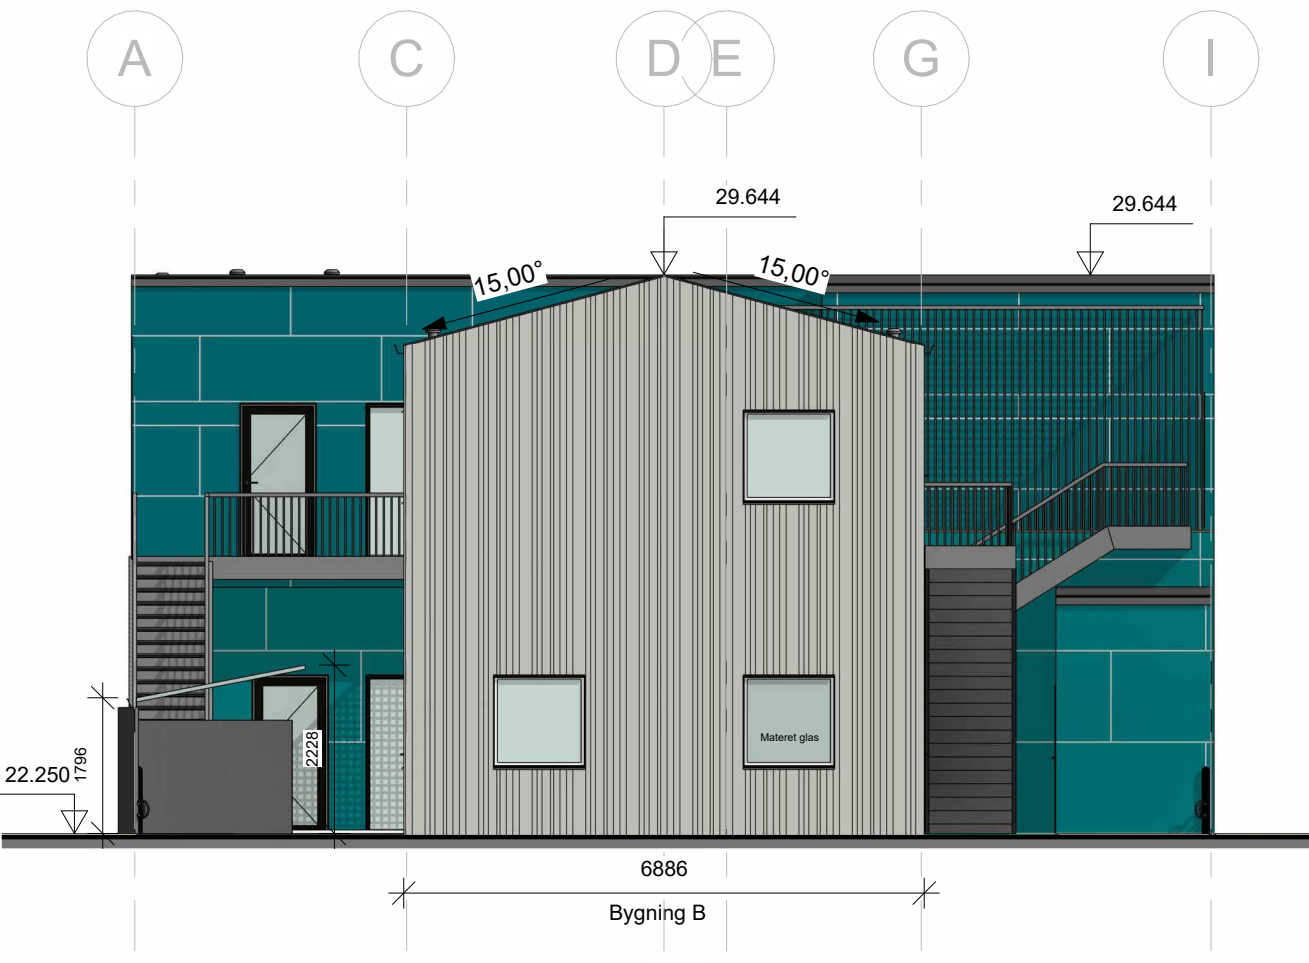

Vest
1:100

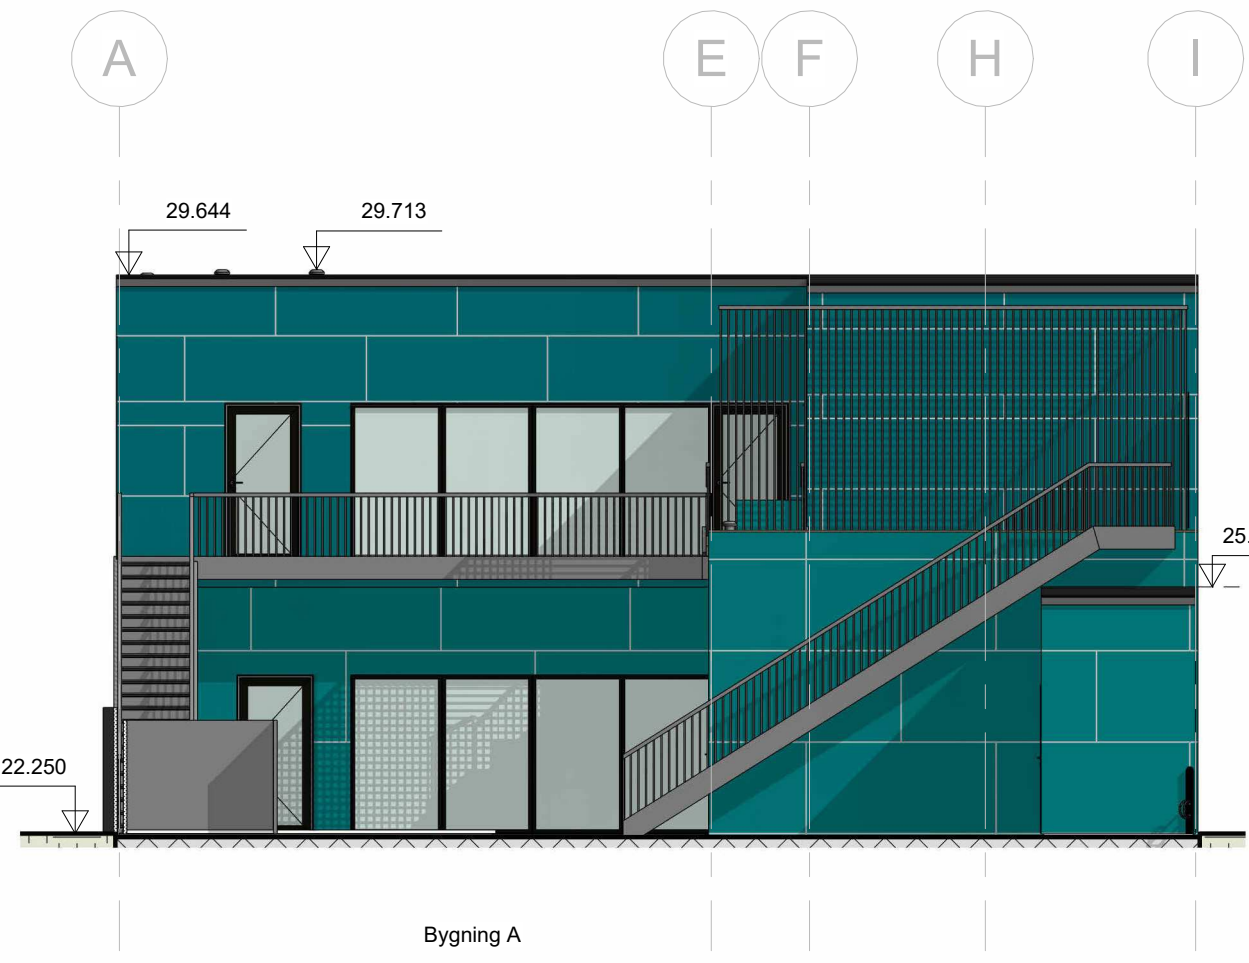


Bygning A Vest
1:100

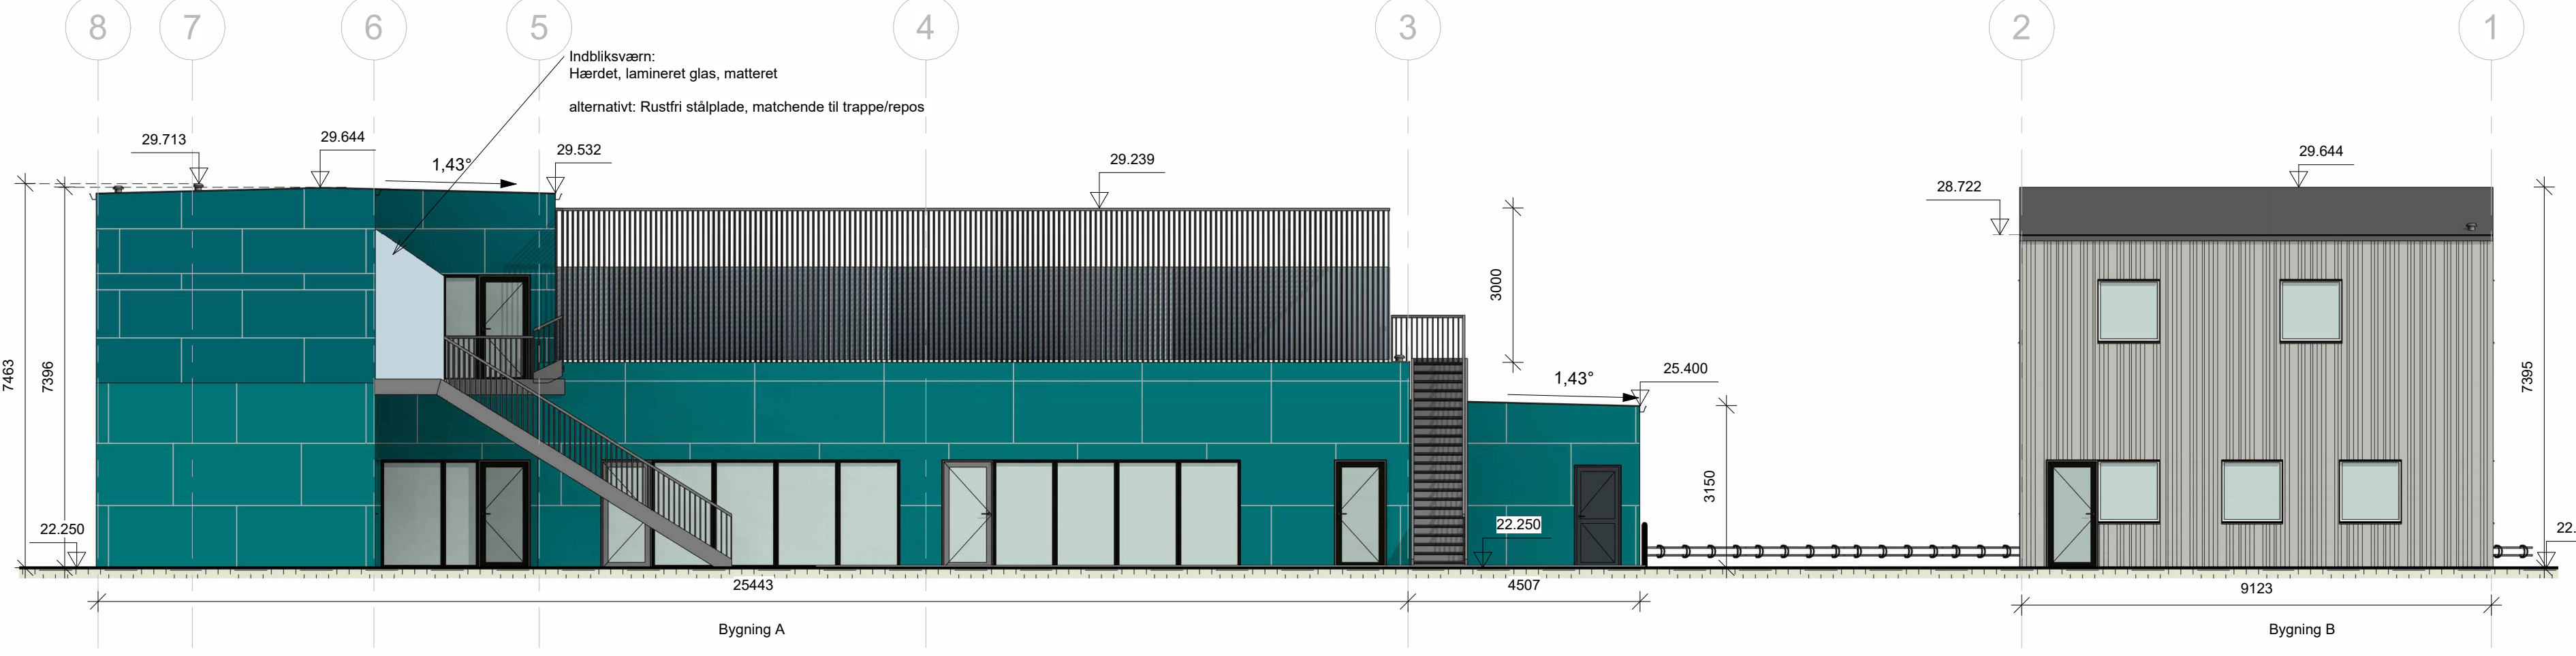

Nord
1:100

K01_H2_EX_N01

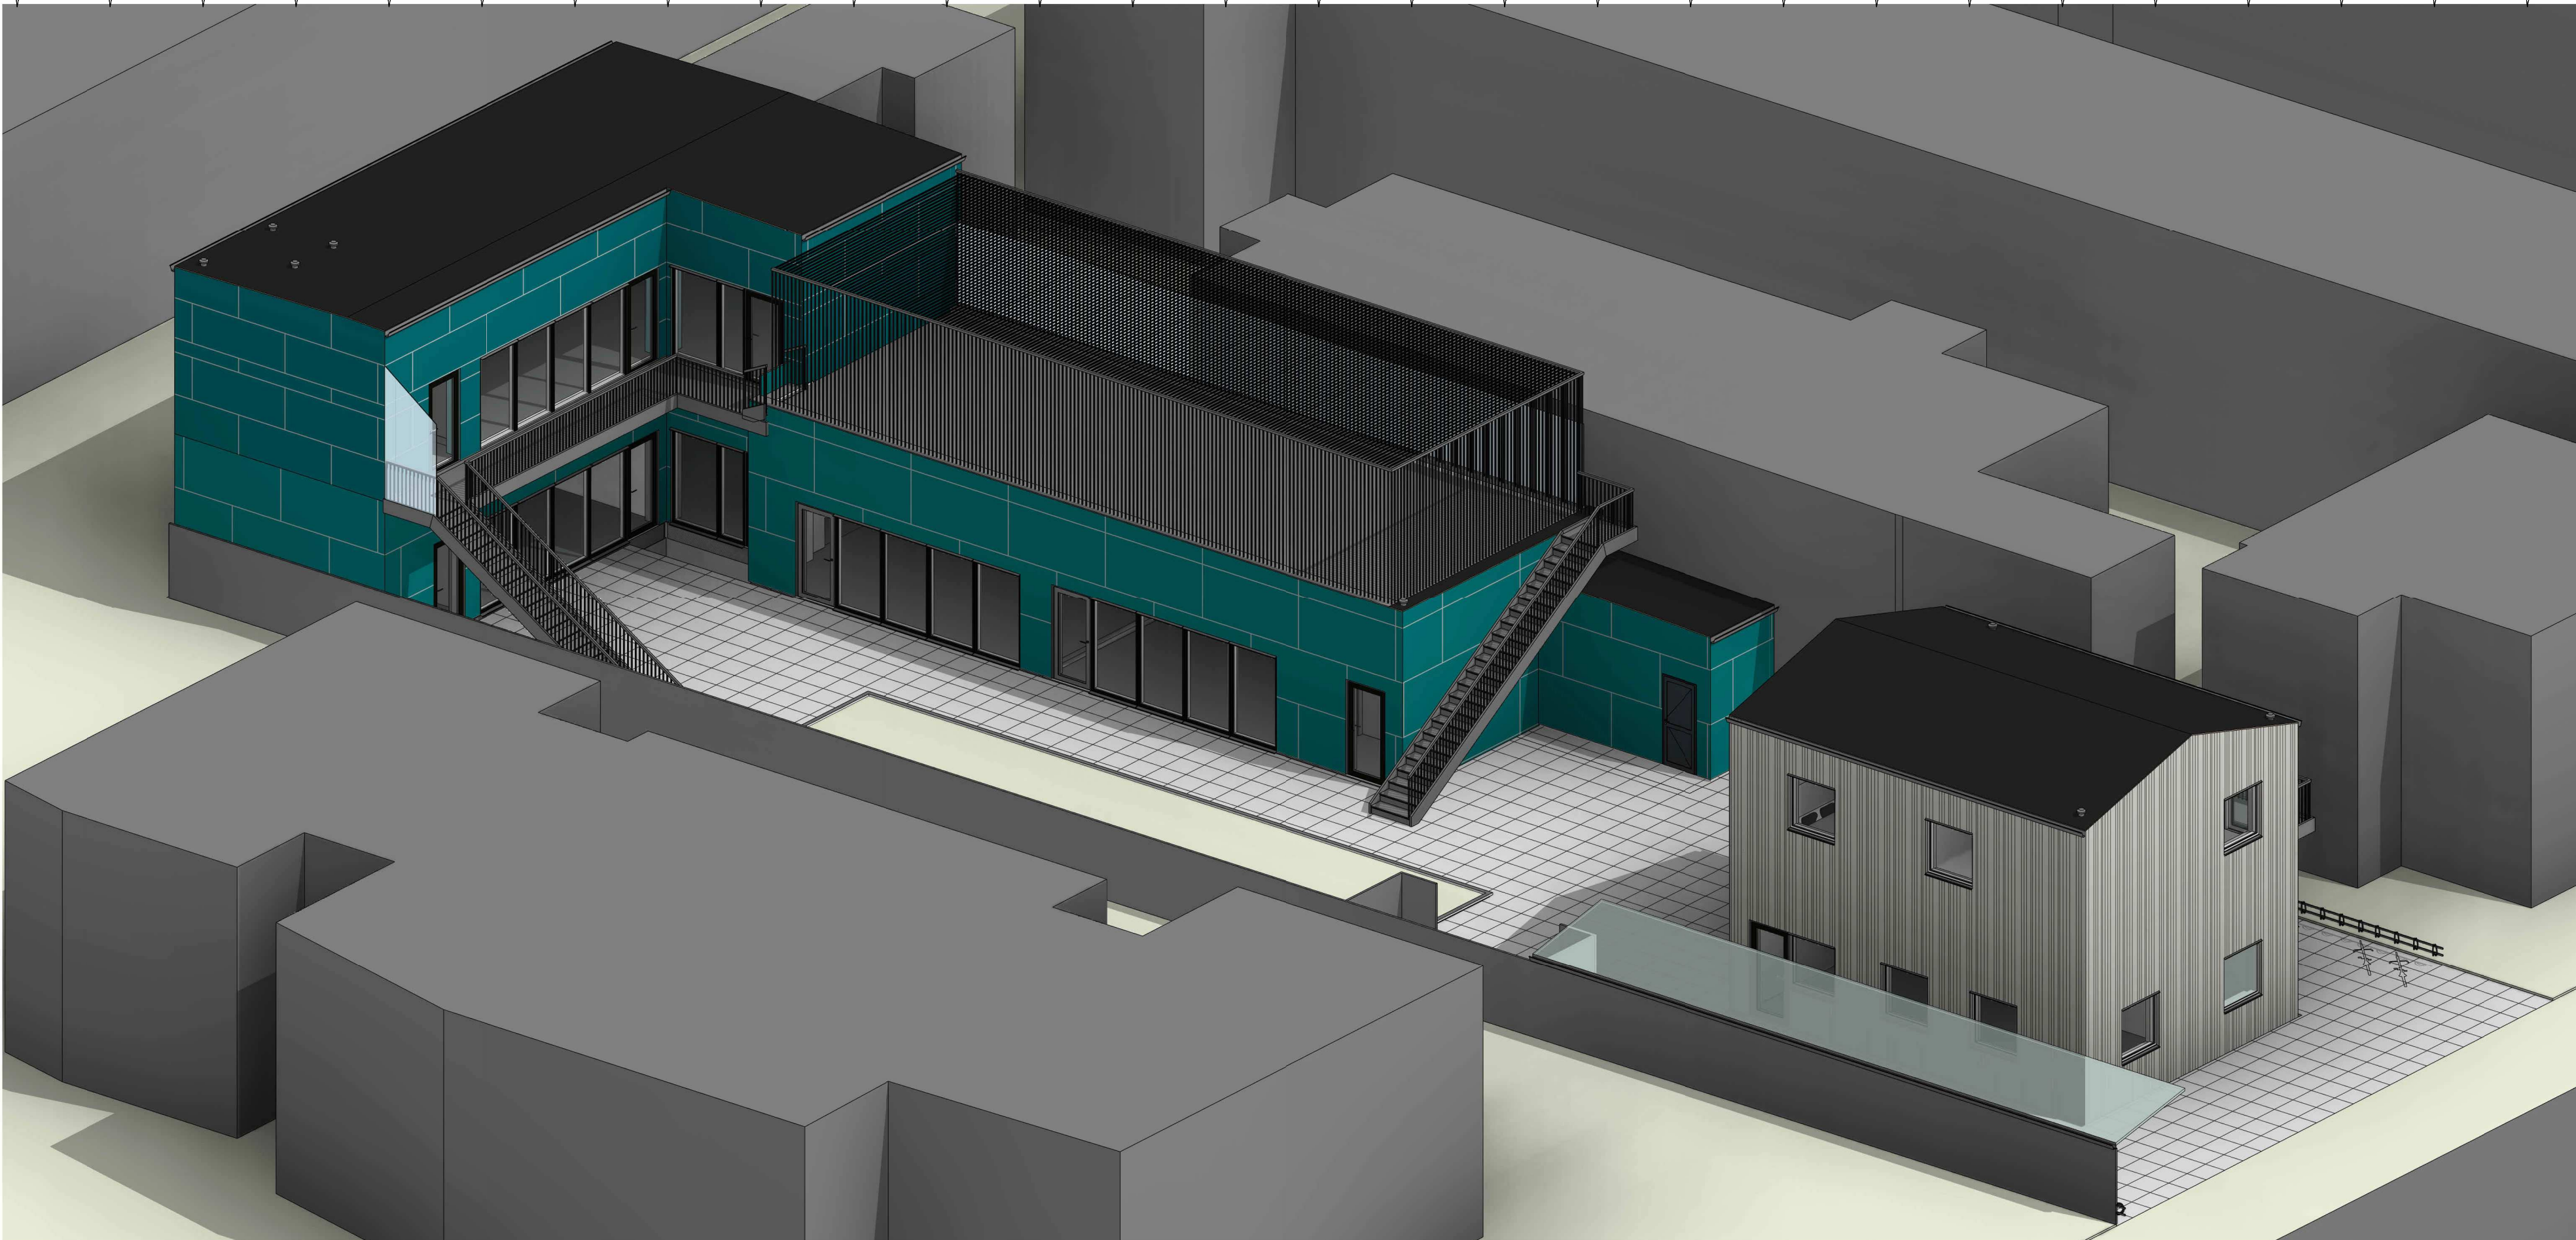

Facadebeklædning:

Bygning A:
Lodret bræddetbeklædning med gråpatinere.

Bygning B og redskabsskur:
Højlaminat, kl. 1 beklædning (K1 10 / B-s1,d0) iht. brandkrav, glat, mat overflade
som fx RockPanel Uni Dur facadeplade, basalt
Stueplan: RAL 5021
1. Sal: RAL 210 40 25

Vinduesrammer og døre:
Træalu, udv. Naturanodiseret aluminium

Tagbeklædning:
Sort tagpap

Overdække Cykelparkering:
Stål konstruktion med tag af polycarbonat, støbt/bollet fast til underlaget.

Cykelparkering:
Stål, fast monteret til underlaget

Udvendige trapper og repos:
Stål, konstruktion iht. brand og konstruktionskrav for flugtvejstrapper.

E Ændring af karme til sort RAL 9005 17-11-2025 SS
D Ændring af facade til RAL 5021 og Thermowood 17-11-2025 SS
C Roteret af personalebygning 30-10-2025 TRS
B Tilføjet efter mangler d. 10.10.25 22-10-2025 MTP

Byggesag: Vanløse Friskole

Bygherre: Vanløse friskole

Emne: Facader

Projektstadi: Myndighedsprojekt

Arkitekt:
Concept Living A/S...


Brandrådgiver:
PARTNER CONSULTING




Sags. Nr: 25-981
Gørk: NMG
Tag: MTP
Kl: 1:100
Rev: E

K01_H2_EX_N01



Denne tegning må ikke forevises eller udeliveres i original eller kopi til nogen person eller noget firma uden forudgående godkendelse. Concept Living A/S by abc

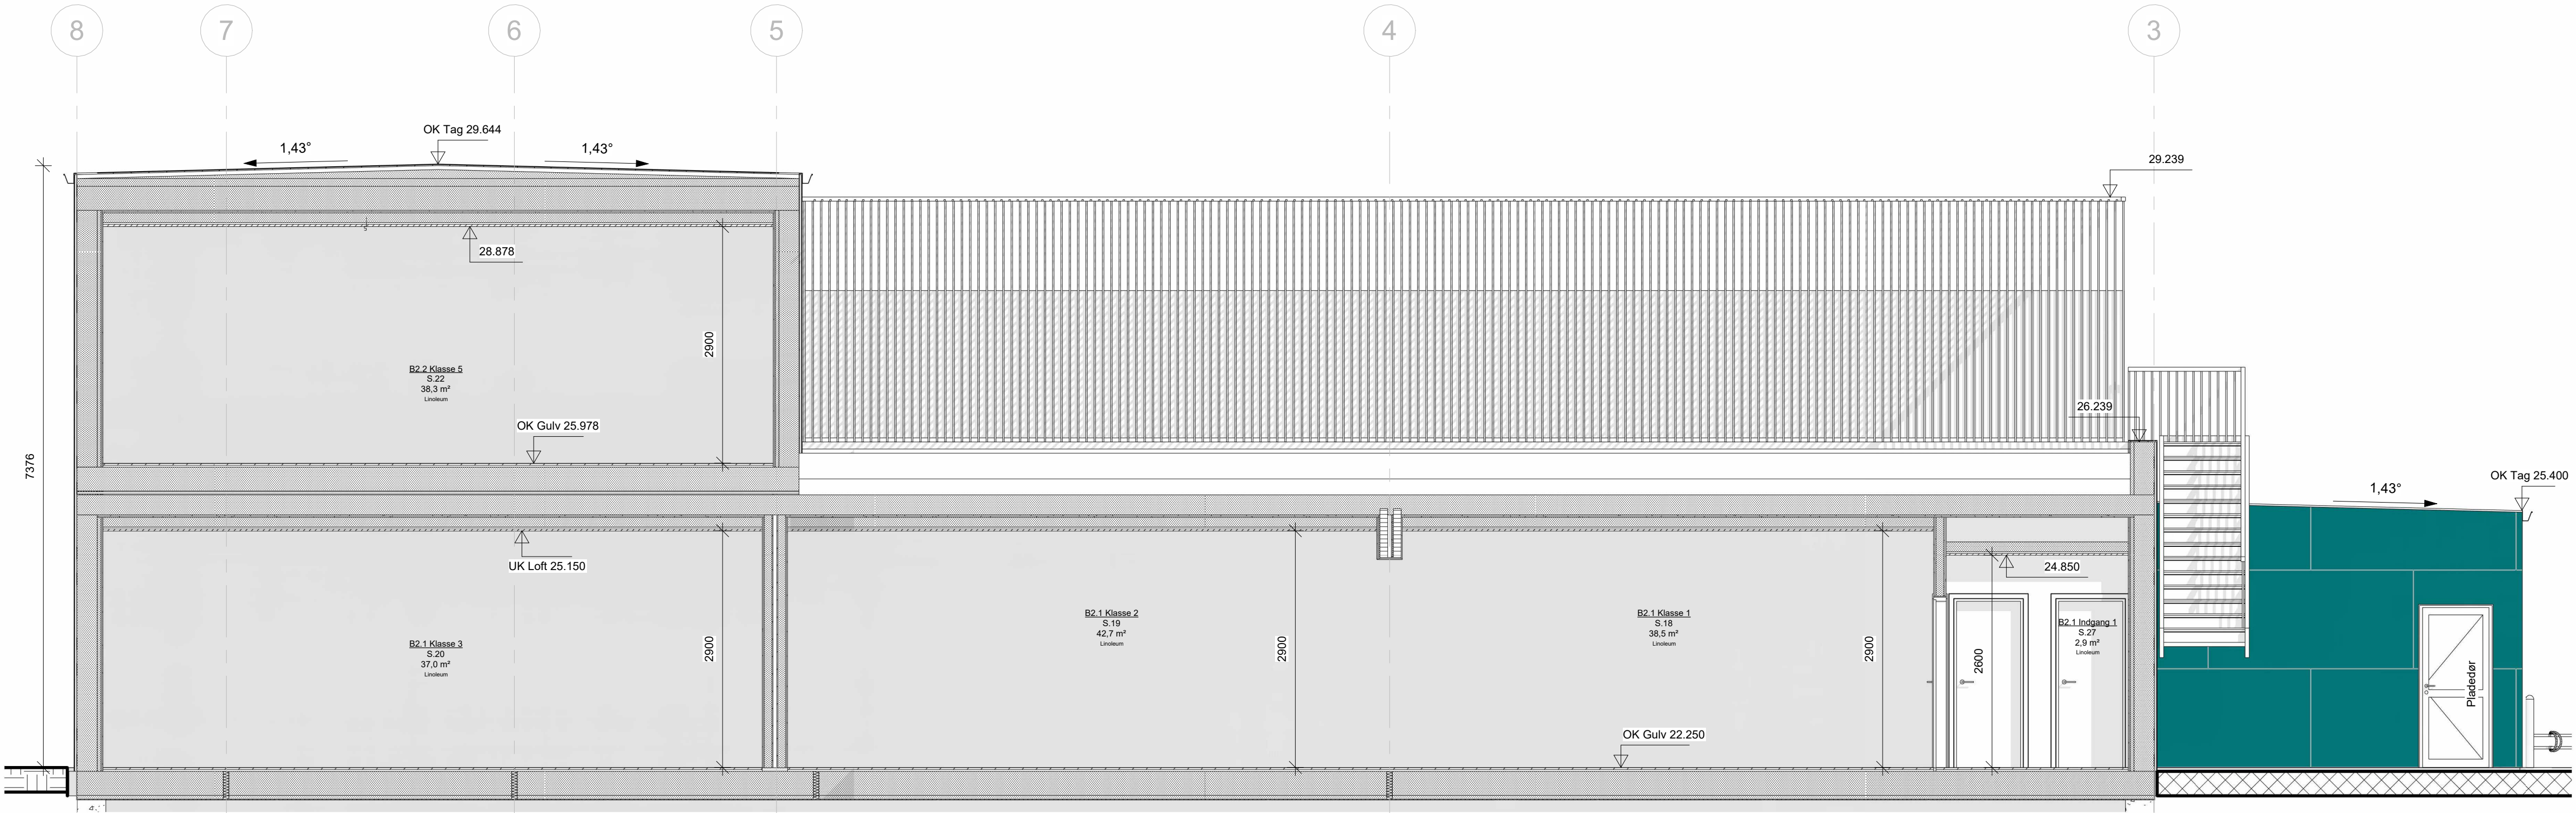

Længdesnit
1 : 50

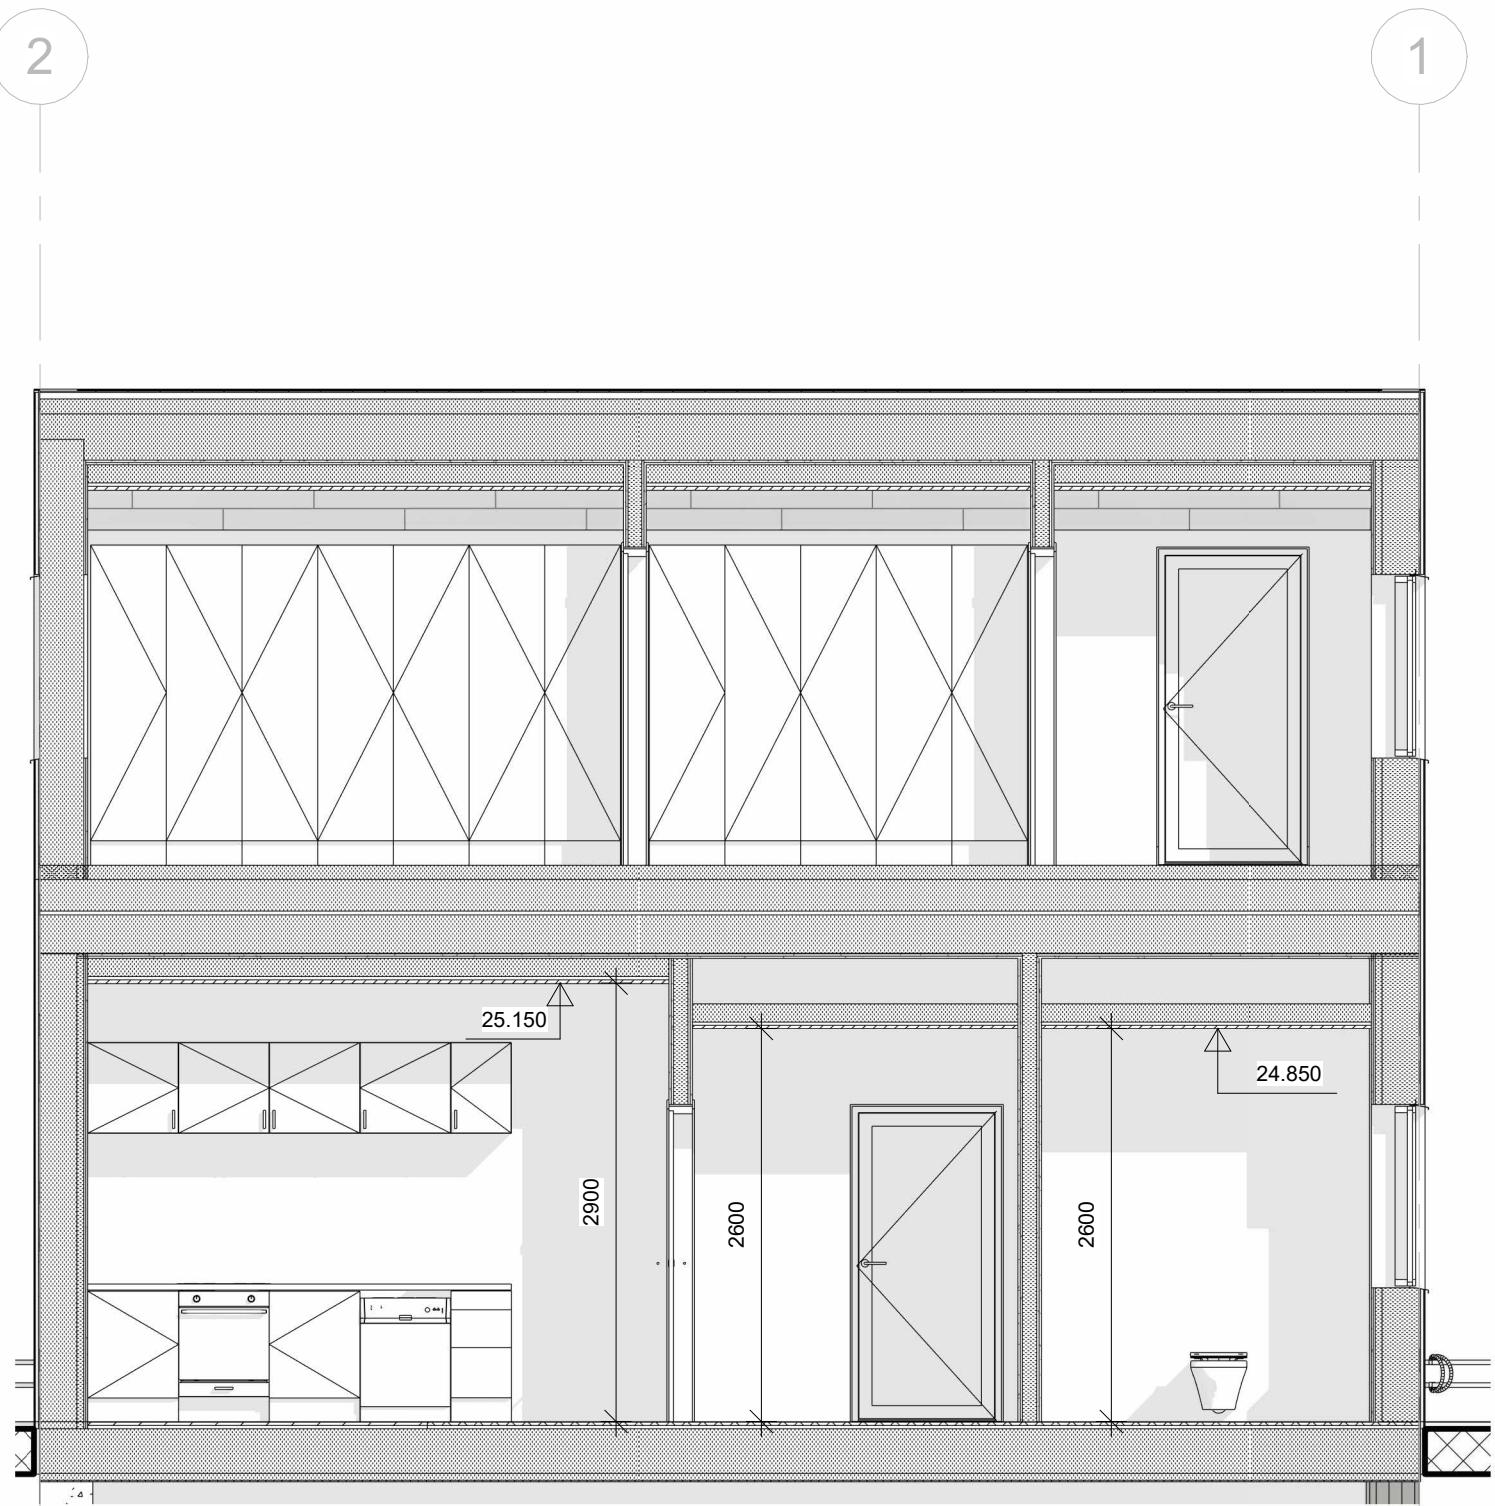

C	Rotering af personalebygning	30-10-2025	TRS
B	Tilføje efter mangler d. 10.10.25	22-10-2025	MTP
Byggesag: Vanløse Friskole		Sags. Nr: 25-981	
Bygherre:	Vanløse friskole	Godk:	TRS
Emne:	Længdesnit	Tegn:	MTP
Projektstadi:	Myndighedsprojekt	Dato:	17-12-2025
		Mål:	1 : 50
		Rev:	C

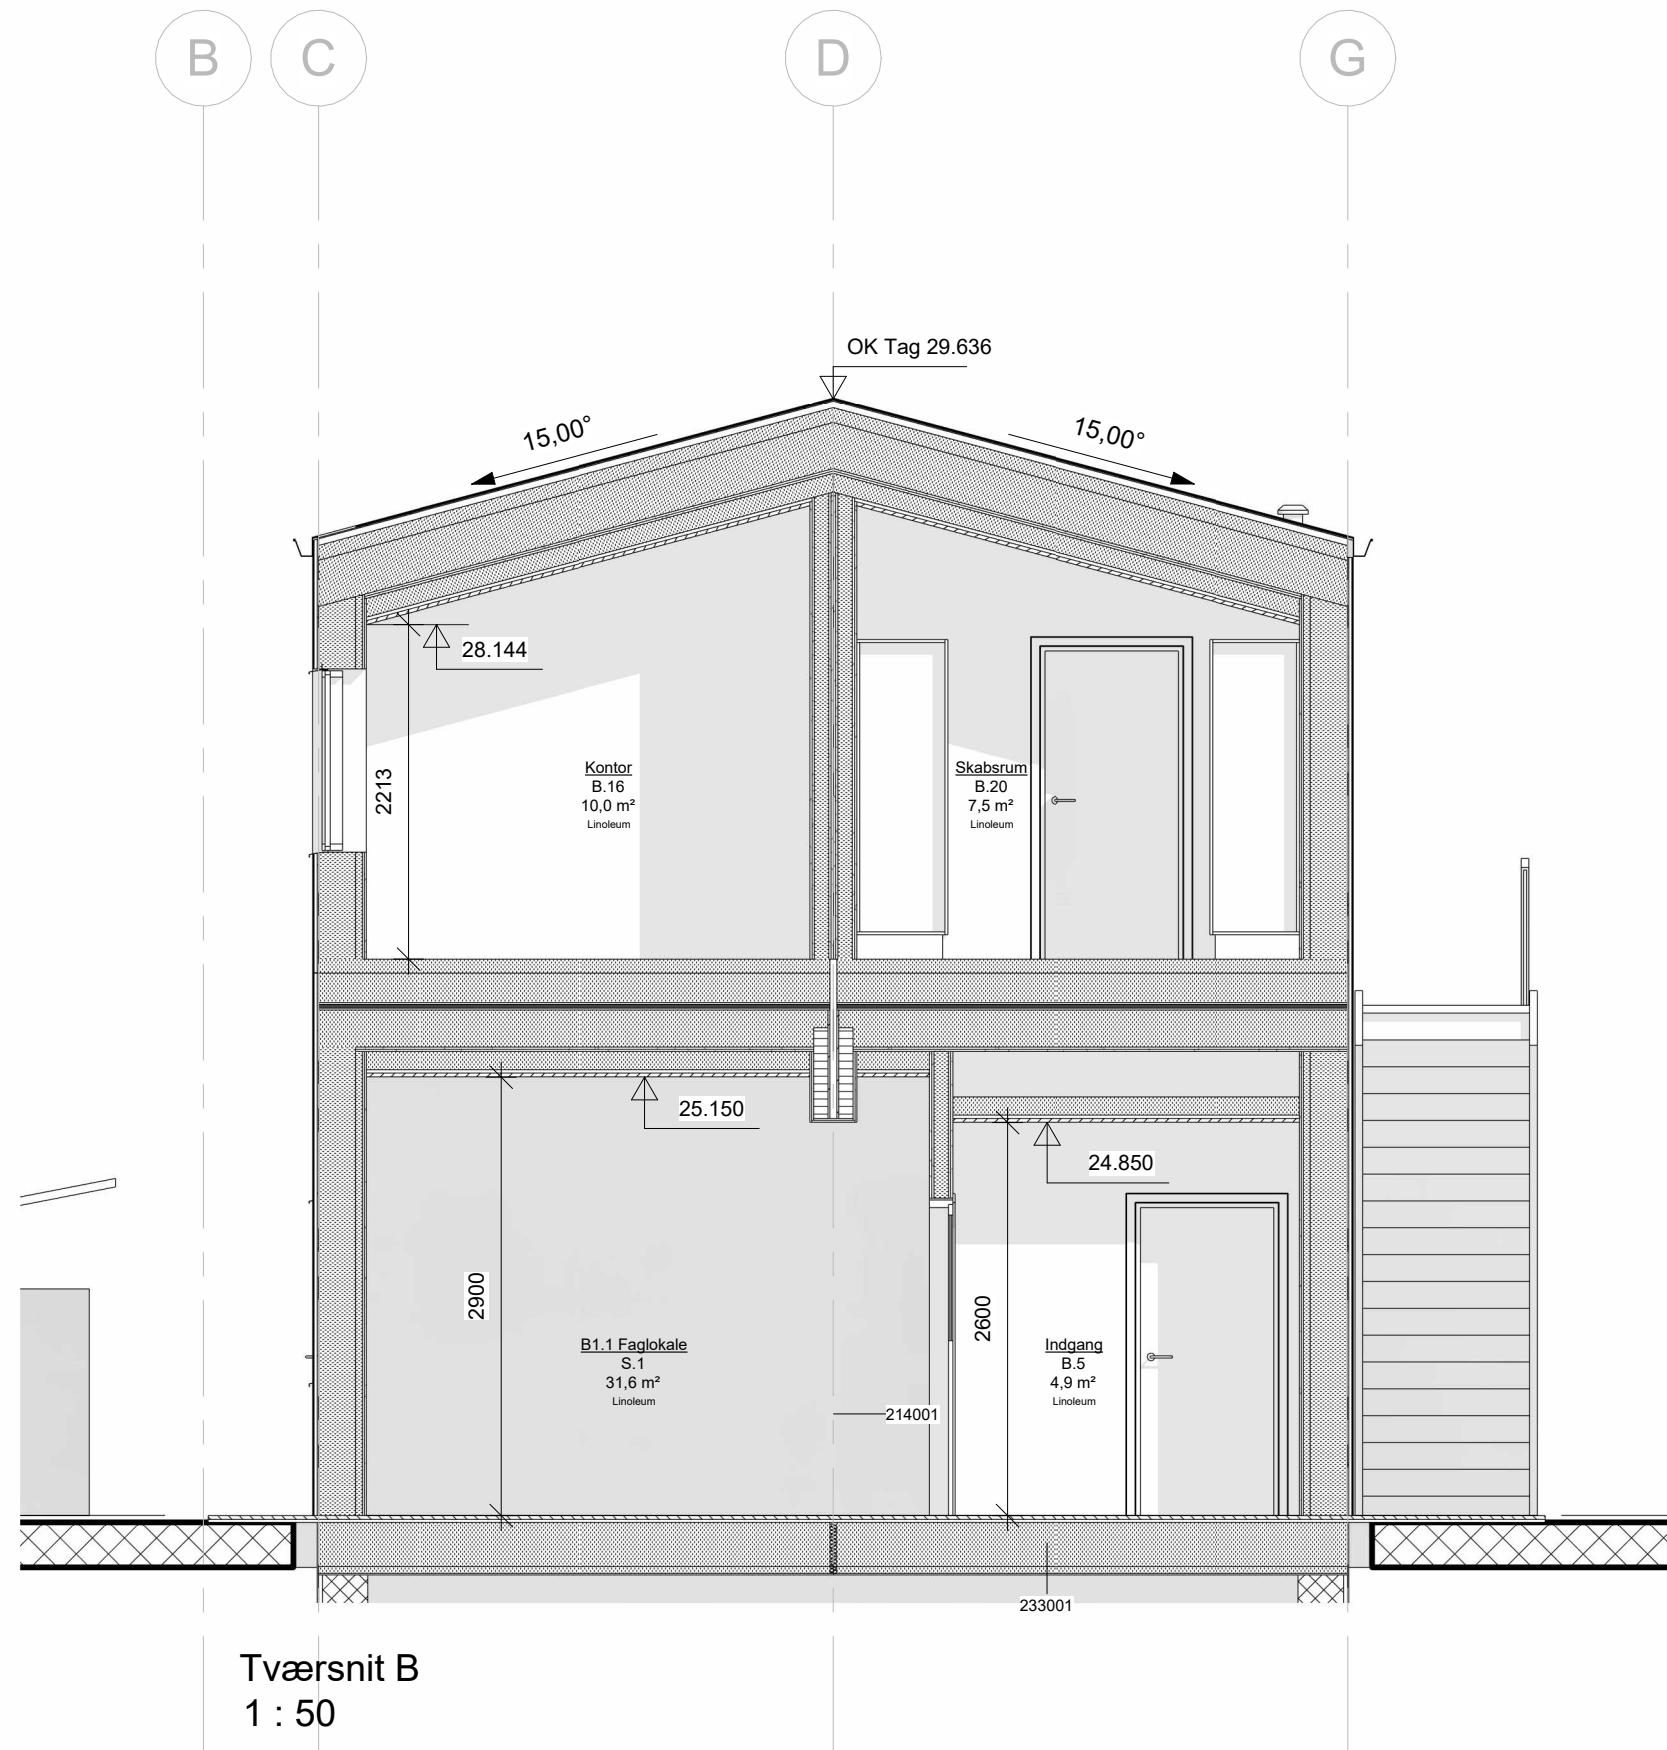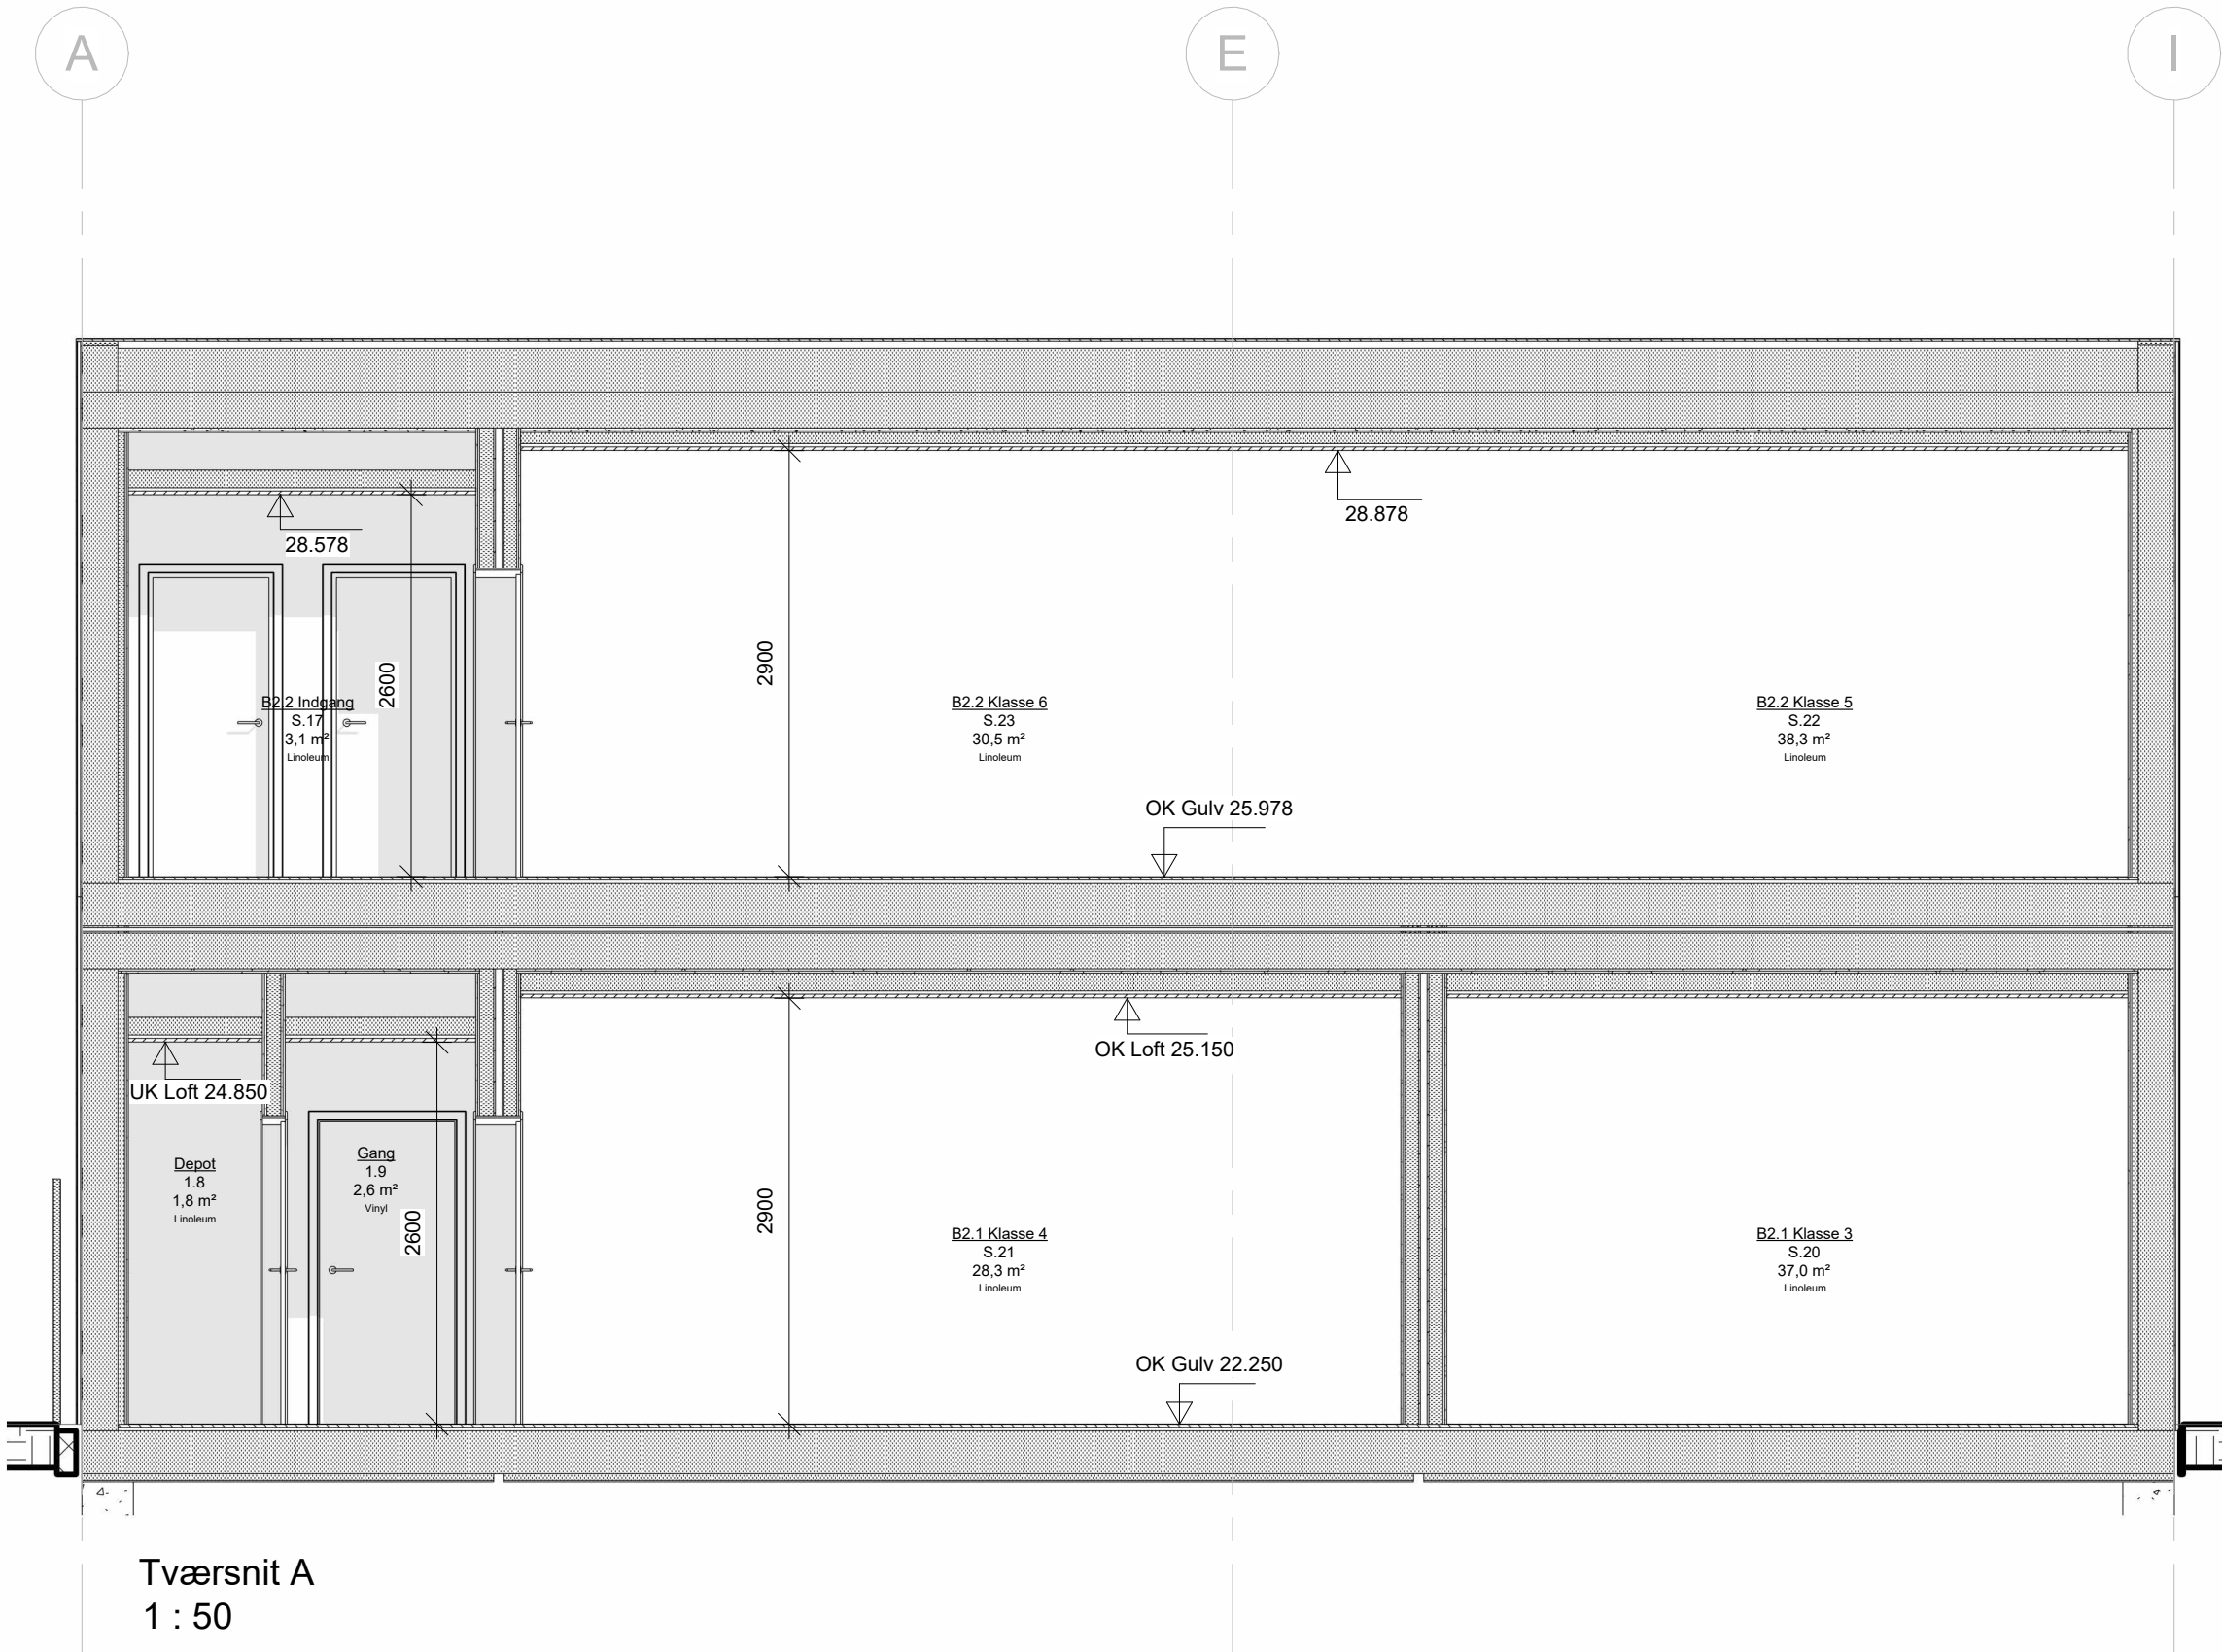

C	Rotering af personalebygning	30-10-2025	TRS
B	Tilføje efter mangler d. 10.10.25	22-10-2025	MTP
Byggesag: Vanløse Friskole		Sags. Nr: 25-981	
Bygherre:	Vanløse friskole	Godk. NMG	Dato: 17-12-2025
Emne:	Tværsnit	Tegn: MTP	Dato: 17-12-2025
Projektstadi:	Myndighedsprojekt	Mål: 1 : 50	Rev: C
Arkitekt:	Brandrådgiver:	Ingeniør:	Tegn. nr.:
Concept Living A/S	PARTNER CONSULTING		K01_H3_EX_N02
Denne tegning må ikke forevises eller udleveres i original eller kopi til nogen person eller noget firma uden forudgående godkendelse af Concept Living A/S by abc			

Signaturforklaring

- ▲

Indgang
- ①

Modul nr.
- Nedhængtloft - m²
- ▤

Flisebelægning - m²
- ▦

Sokkel affugter - LBM:
- Limtræ
- GA

Gulvafløb
- KV

Køkkenvask
- HV

Håndvask

Note:
- OBS! Wc rum følger ikke vejledningen - SBI 252 vådrum.

C	Rotering af personalebygning	30-10-2025	TRS
B	Tilføjet efter mangler d. 10.10.25	22-10-2025	MTP
A	Tilpasninger efter møde d. 01.09.25	05.09.2025	NMG
Byggesag: Vanløse Friskole		Sags. Nr: 25-981	
Bygherre:	Vanløse friskole	Godk.	TRS
Emne:	Stueplan	Dato:	17-12-2025
Projektstadiet:	Myndighedsprojekt	Tegn:	NMG
		Dato:	17-12-2025
		Mål:	1 : 100
		Rev:	C

Signaturforklaring

- ▲

Indgang
- ①

Modul nr.
- Nedhængtloft
- Limtræ
- GA

Gulvafløb
- KV

Køkkenvask
- HV


Håndvask

Note:
- OBS! Wc rum følger ikke vejledningen - SBI 252 vådrum.


C	Rotering af personalebygning	30-10-2025	TRS
B	Tilføjet efter mangler d. 10.10.25	22-10-2025	MTP
Byggesag: Vanløse Friskole		Sags. Nr: 25-981	
Bygherre:	Vanløse friskole	Godk.	TRS
Emne:	1. sal	Dato:	17-12-2025
Projektstadiet:	Myndighedsprojekt	Tegn:	NMG
		Dato:	17-12-2025
		Mål:	1 : 100
		Rev:	C

Arkitekt:	Brandrådgiver:	Ingeniør:	Tegn. nr.:
Concept Living A/S	PARTNER CONSULTING		K01_H1_E01_N02

Denne tegning må ikke forevises eller udleveres i original eller kopi til nogen person eller noget firma uden forudgående godkendelse af Concept Living A/S by abc

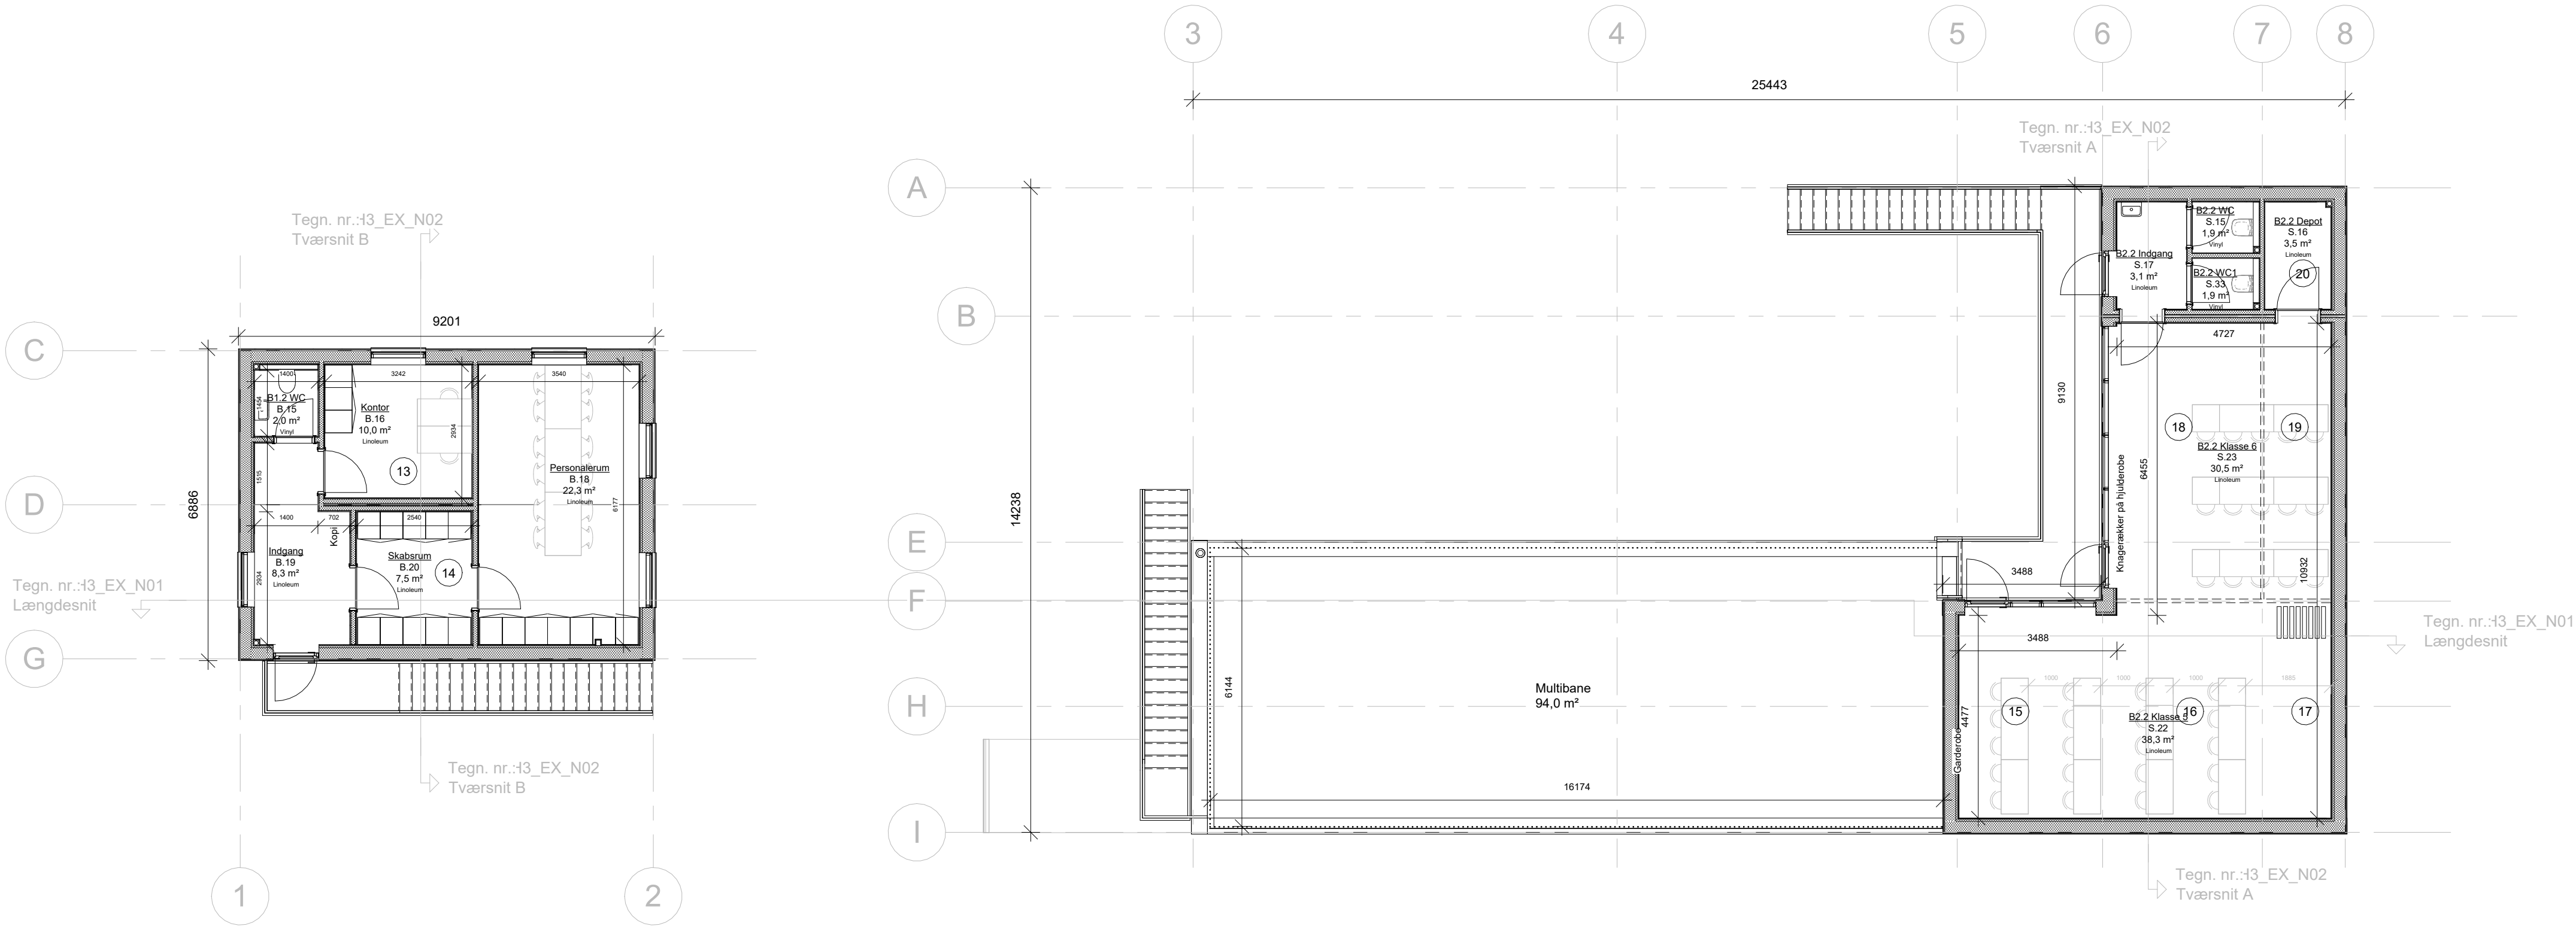

NORD

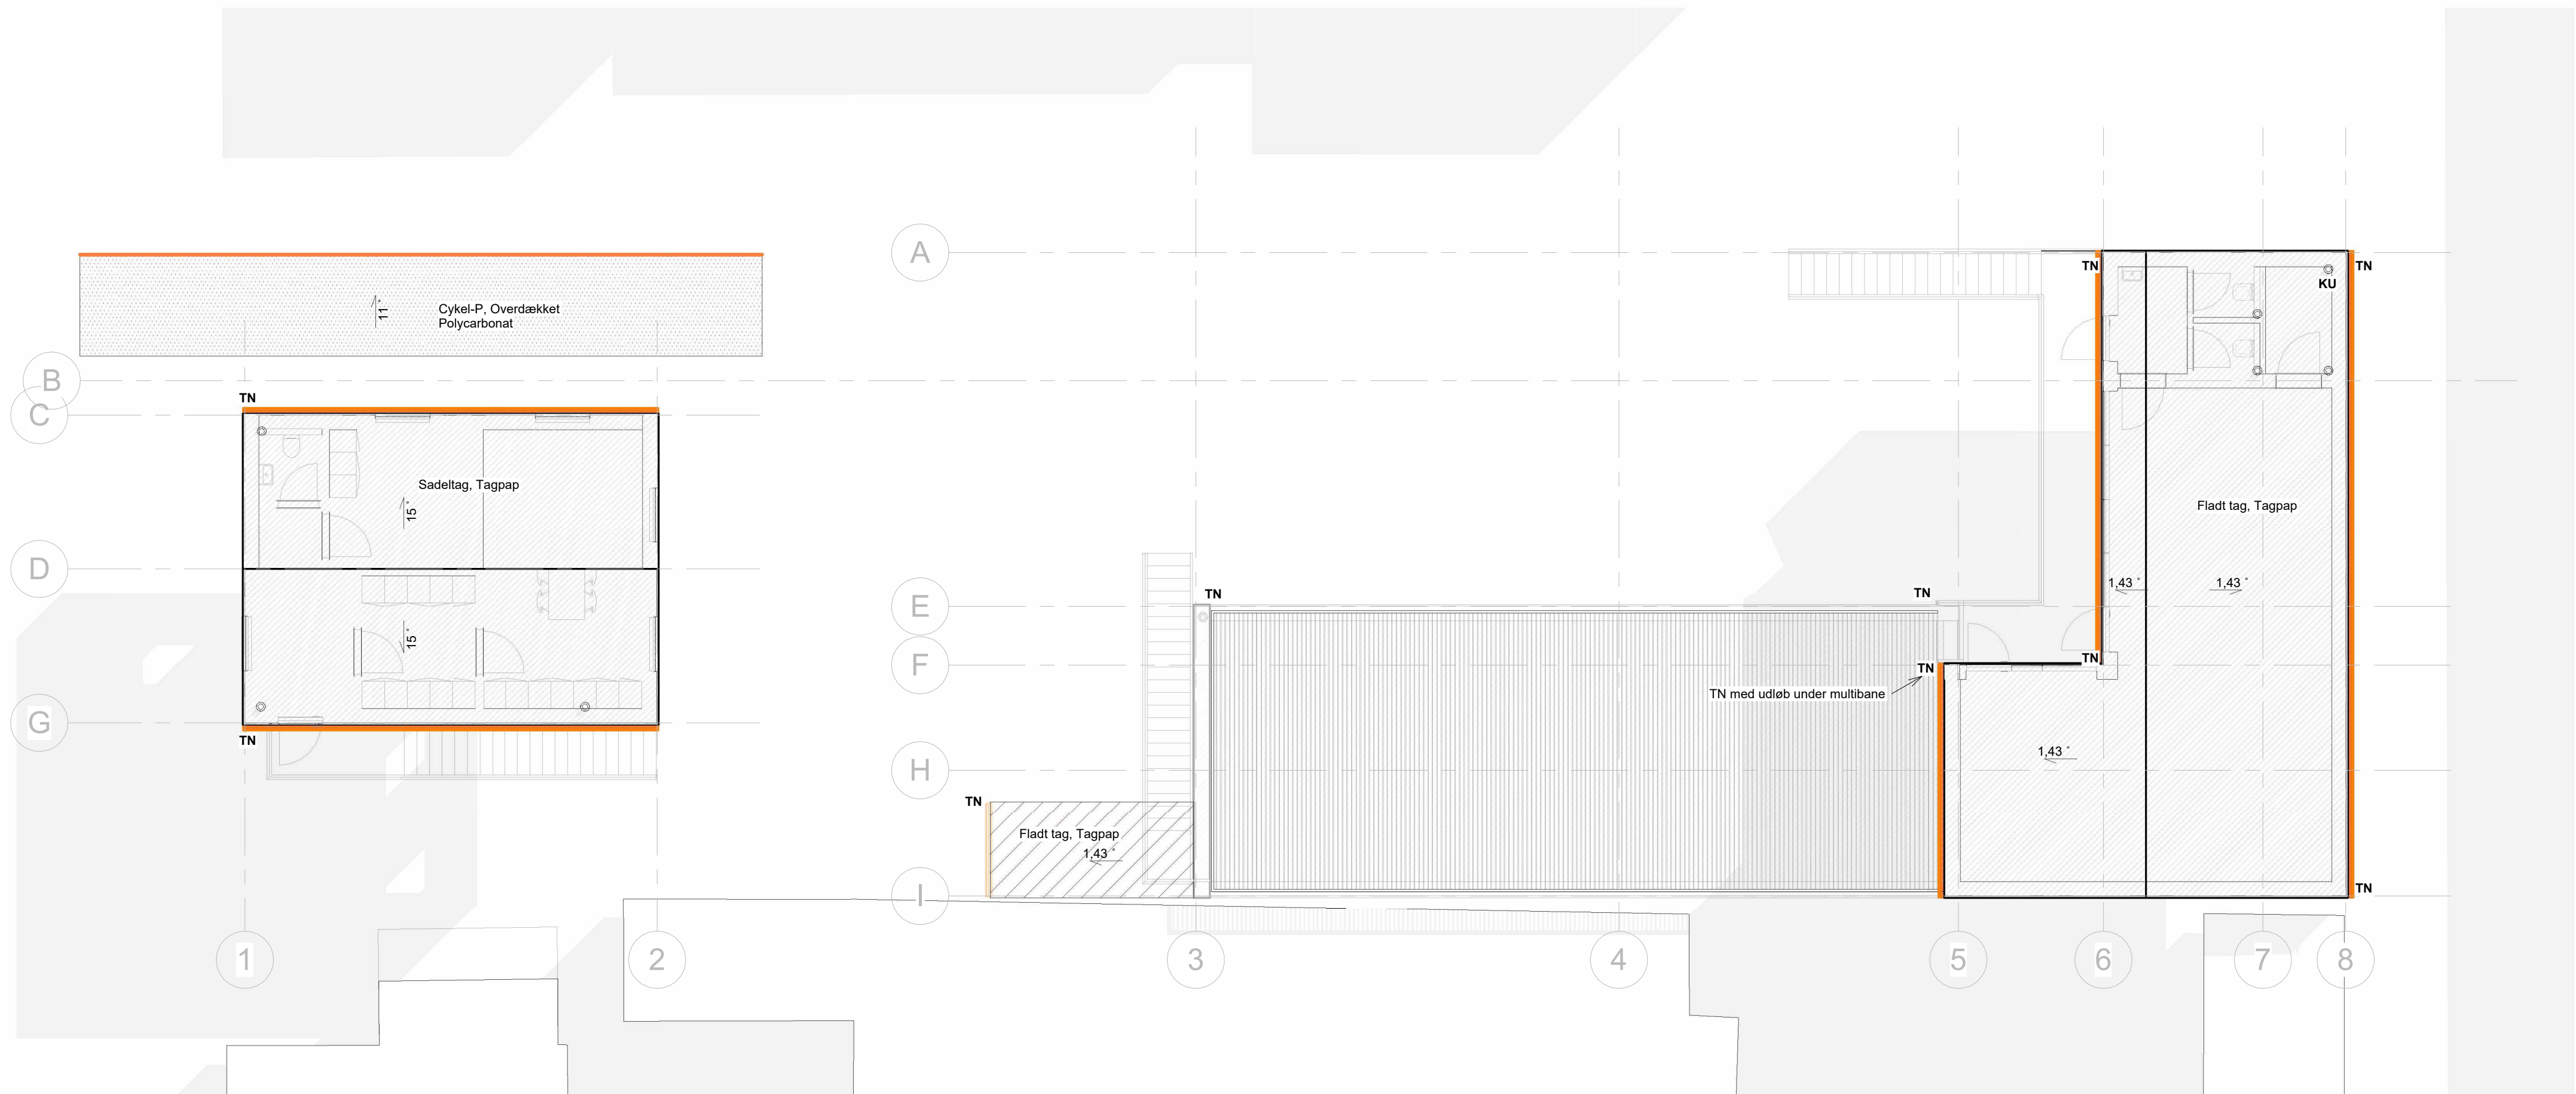

Signatur forklaring

- 15 ° Fald
- Tagrende
- TN Tagnedløb
- Taghætte fra ventilation
- © KU Kloakudluftning over taget

NORD

K01_H1_E02_N02