



Gårdfacade, ikke målfast,
Bispebjerg hjemmet

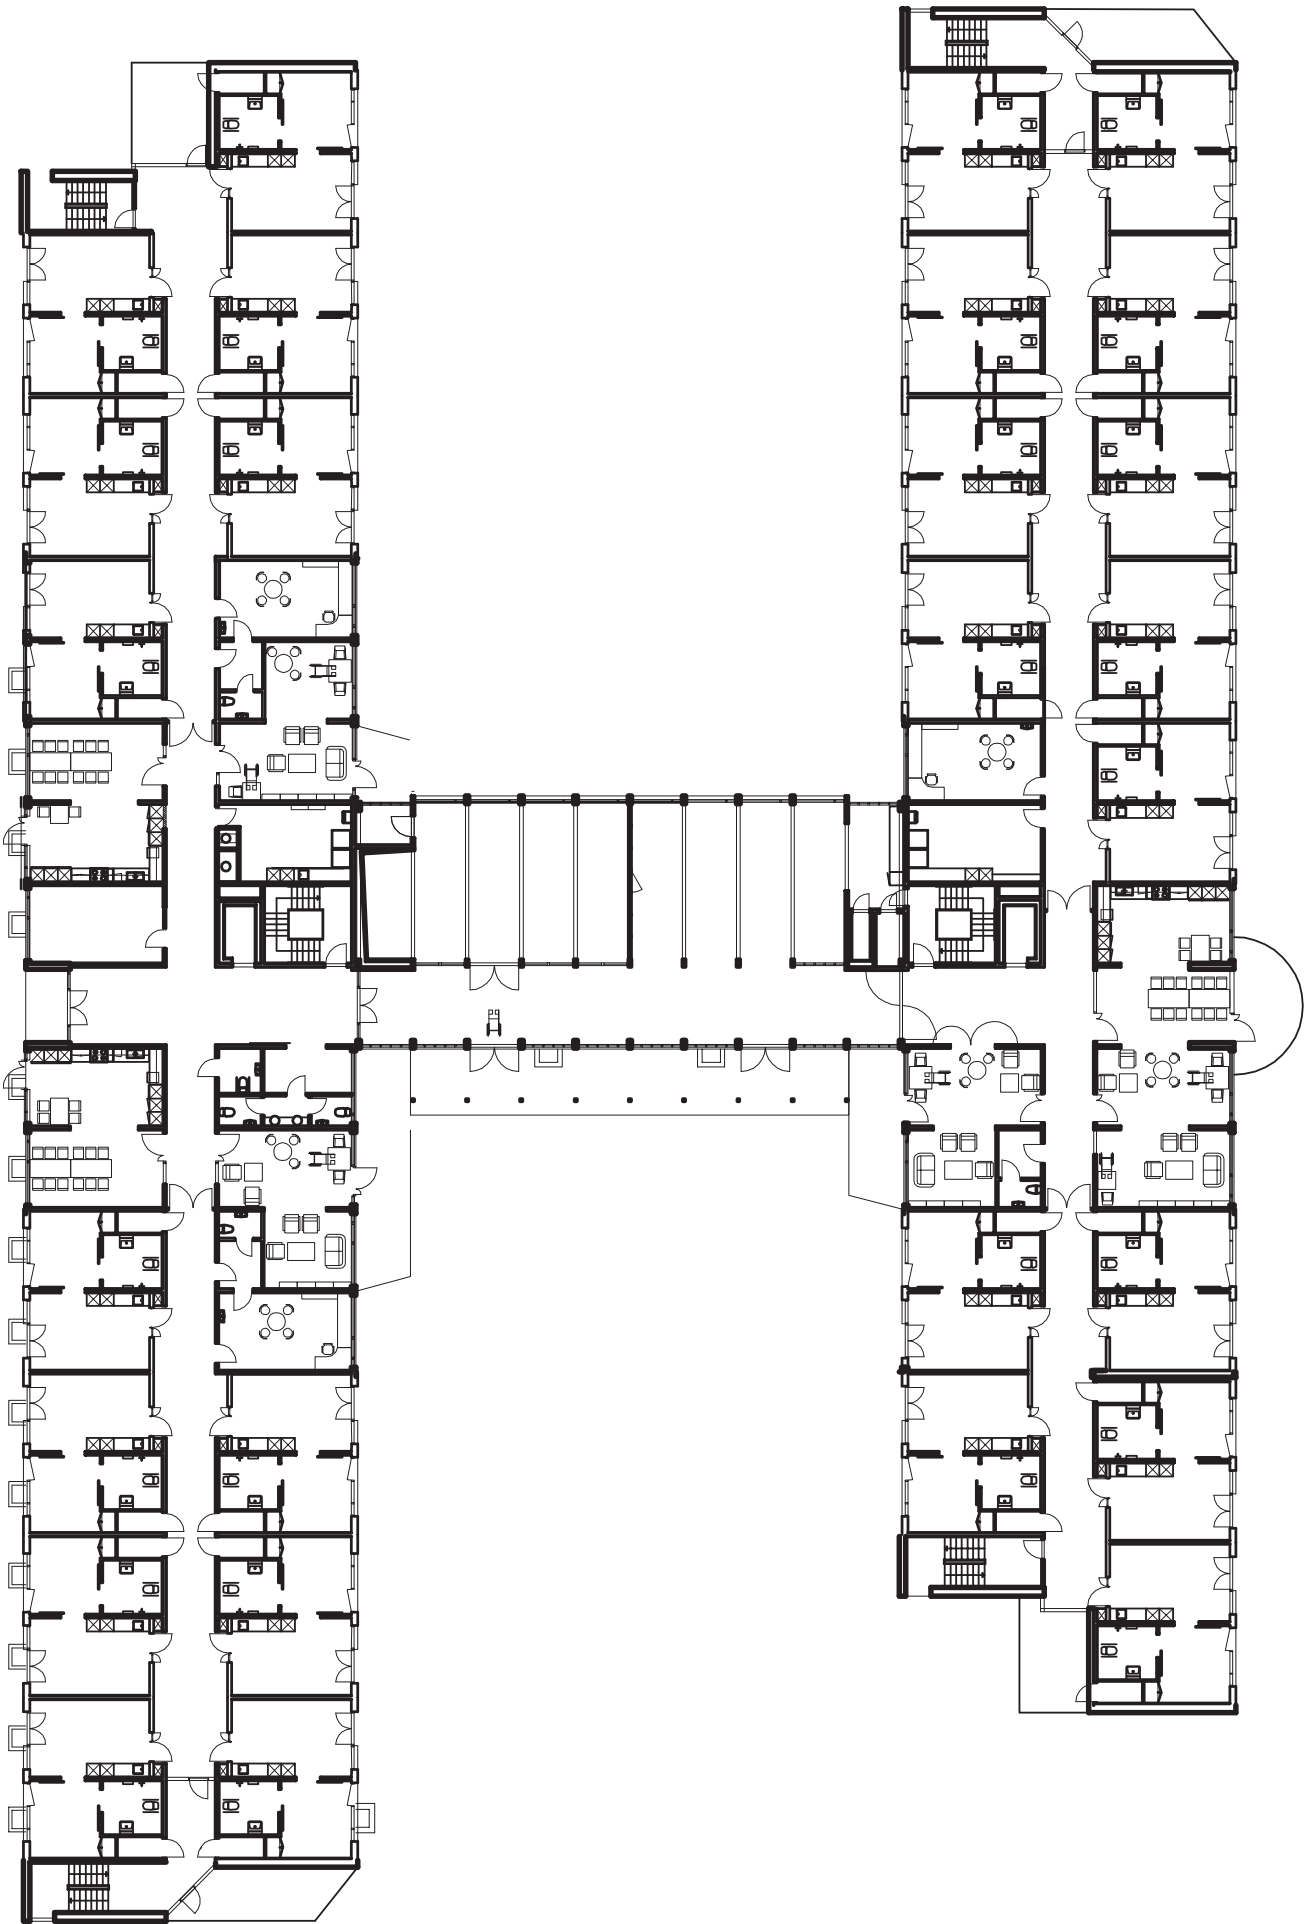

Plan, ikke målfast
Bispebjerghjemmet

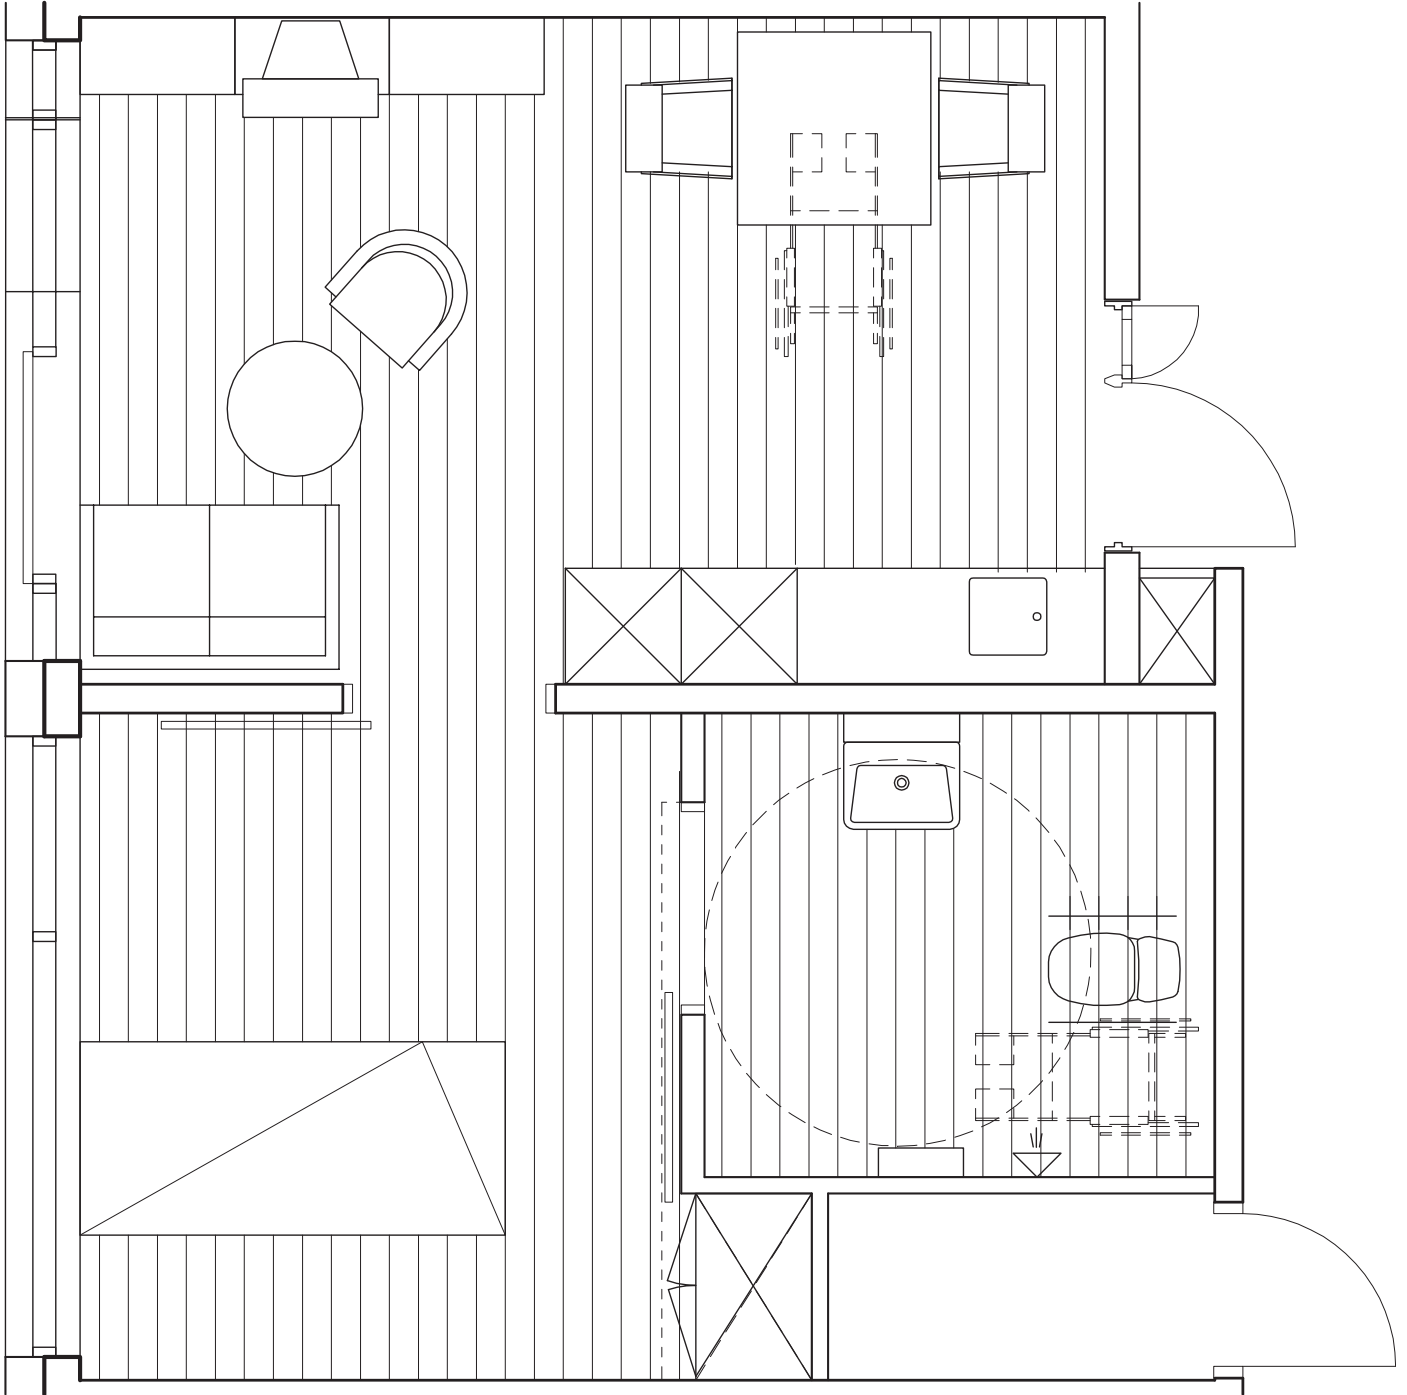

Møbleringsplan af en bolig, ikke målfast
BispebjergHjemmet