



Peter Vedels Gade

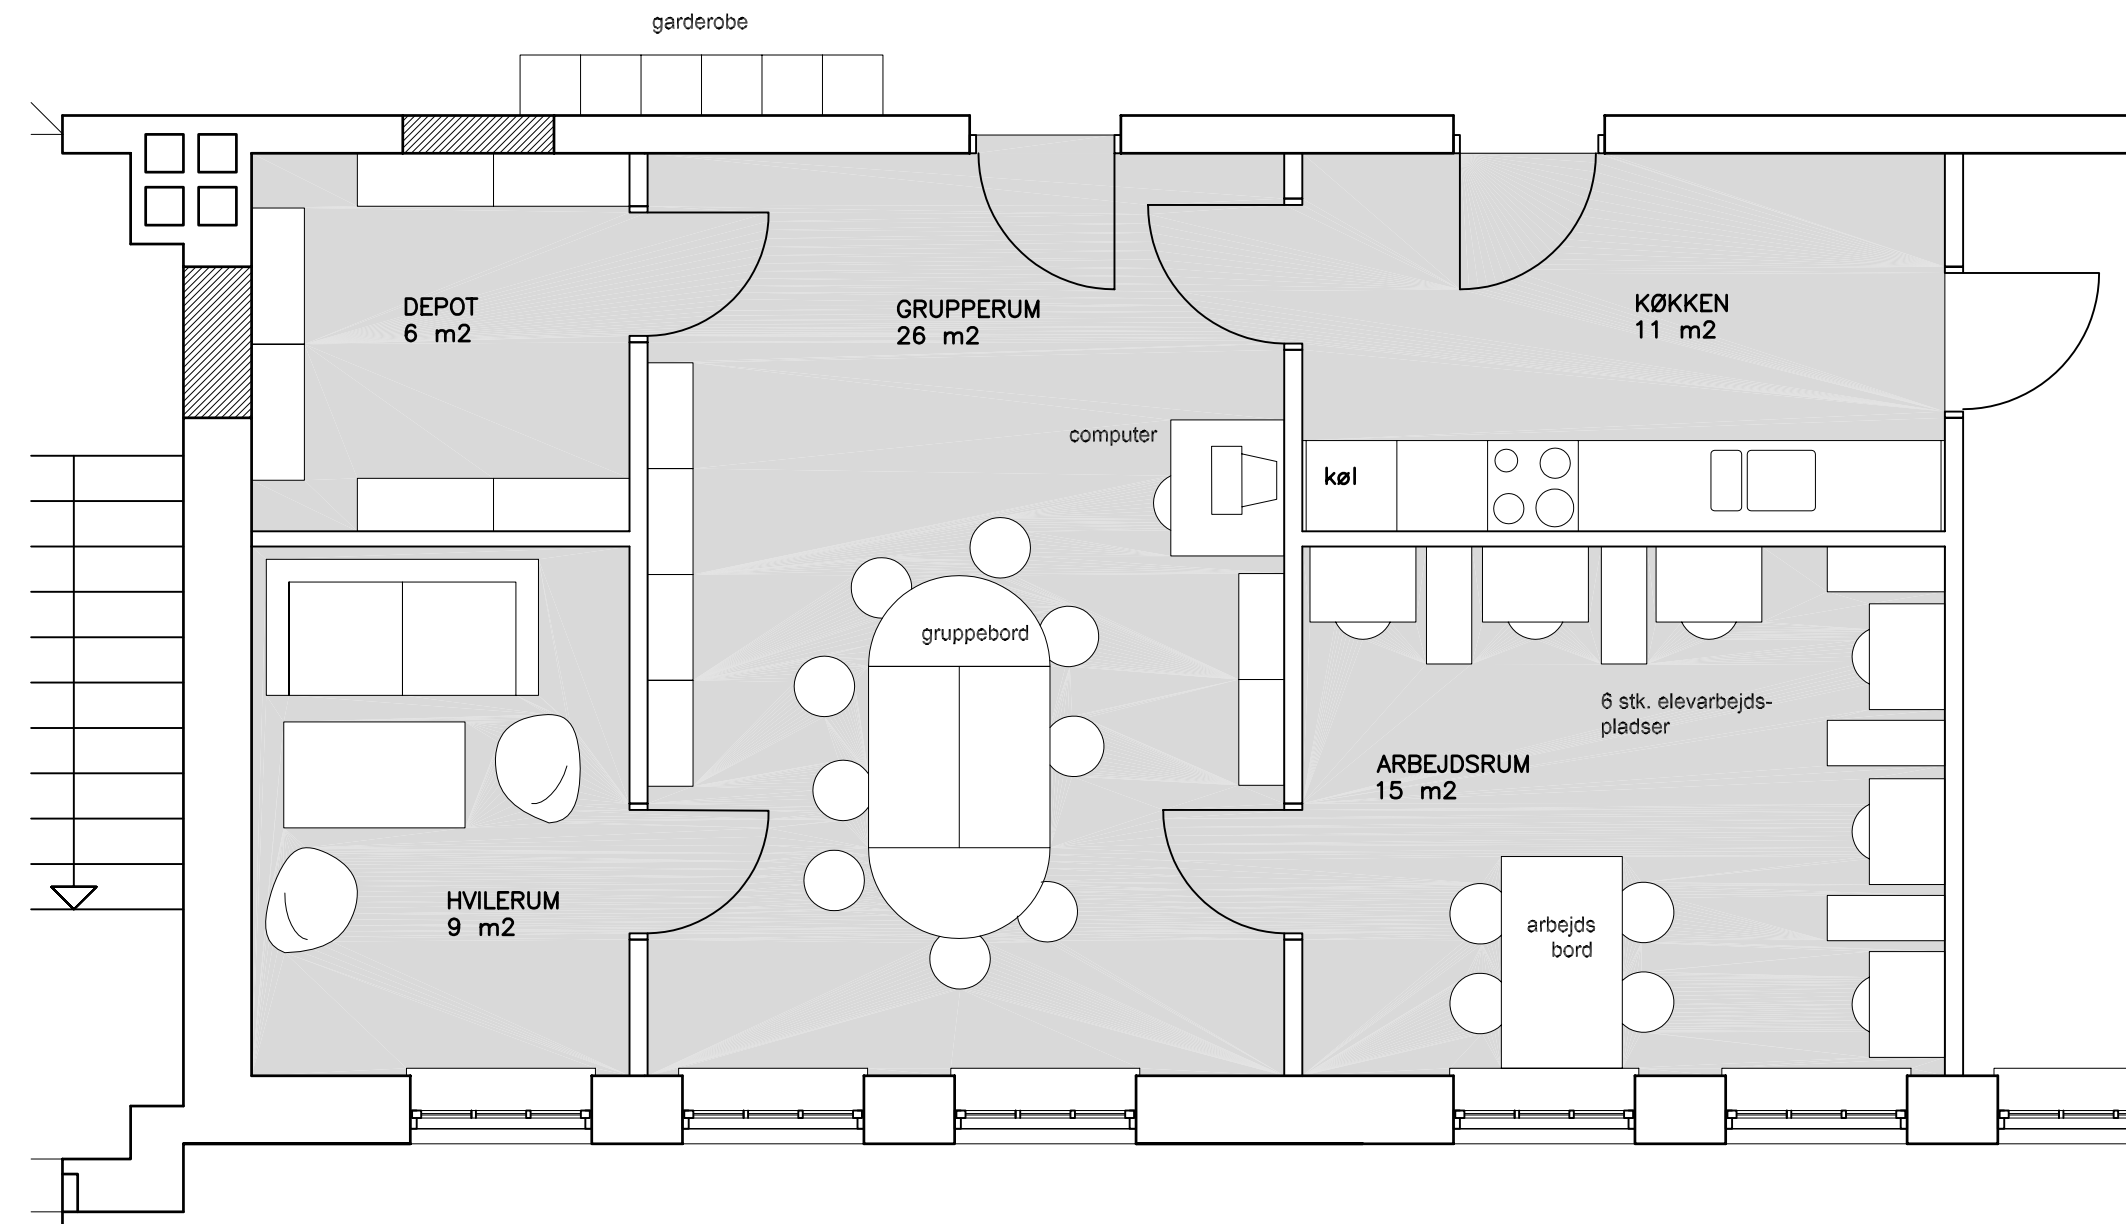


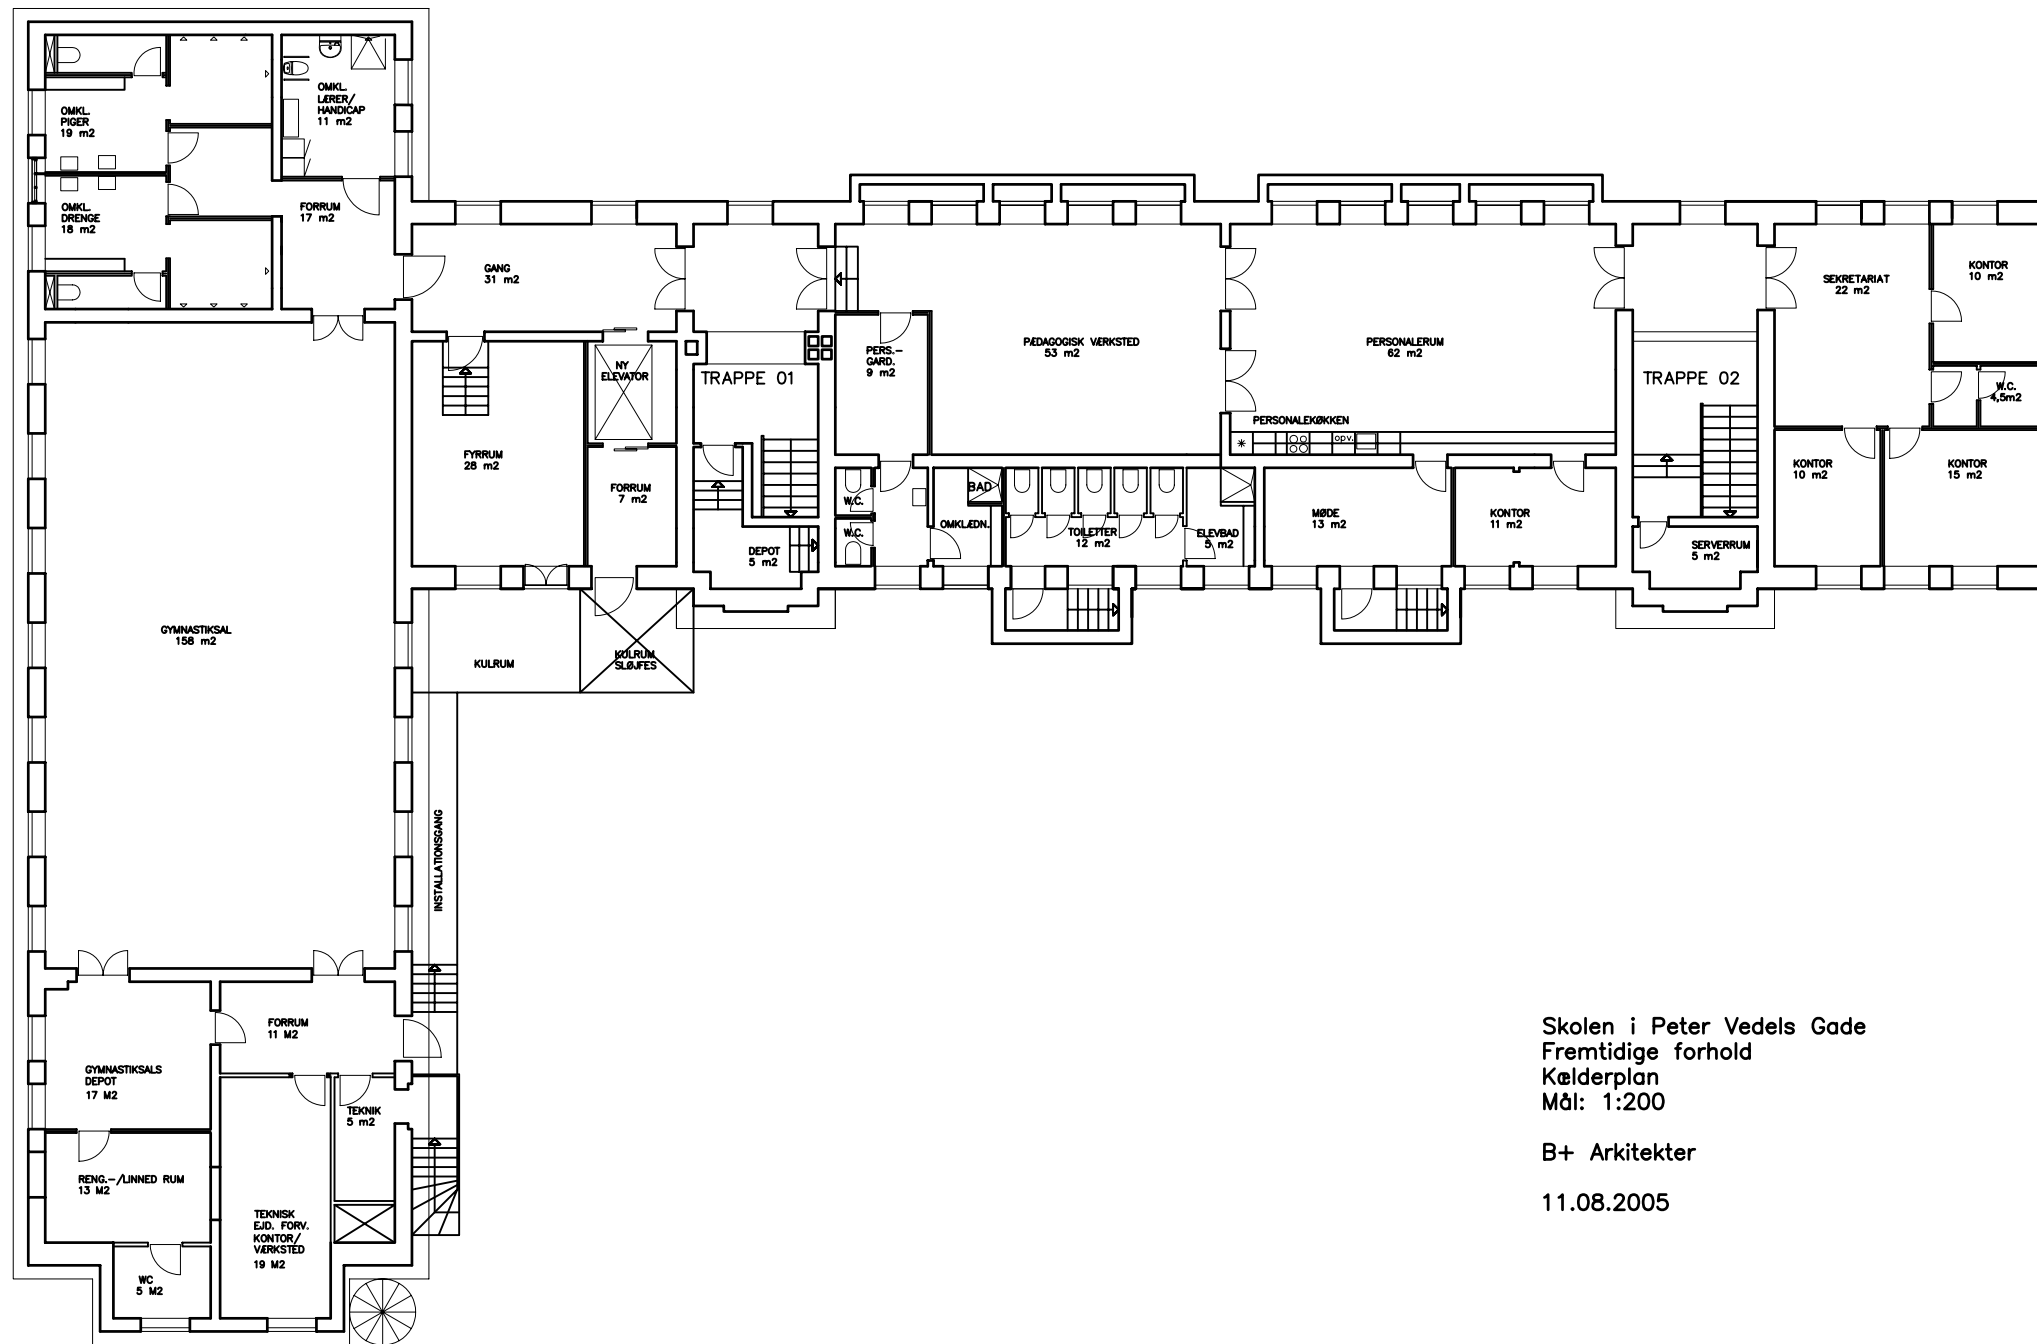

Skolen i Peter Vedels Gade  
 Fremtidige forhold  
 Kælderplan  
 Mål: 1:200

B+ Arkitekter


11.08.2005

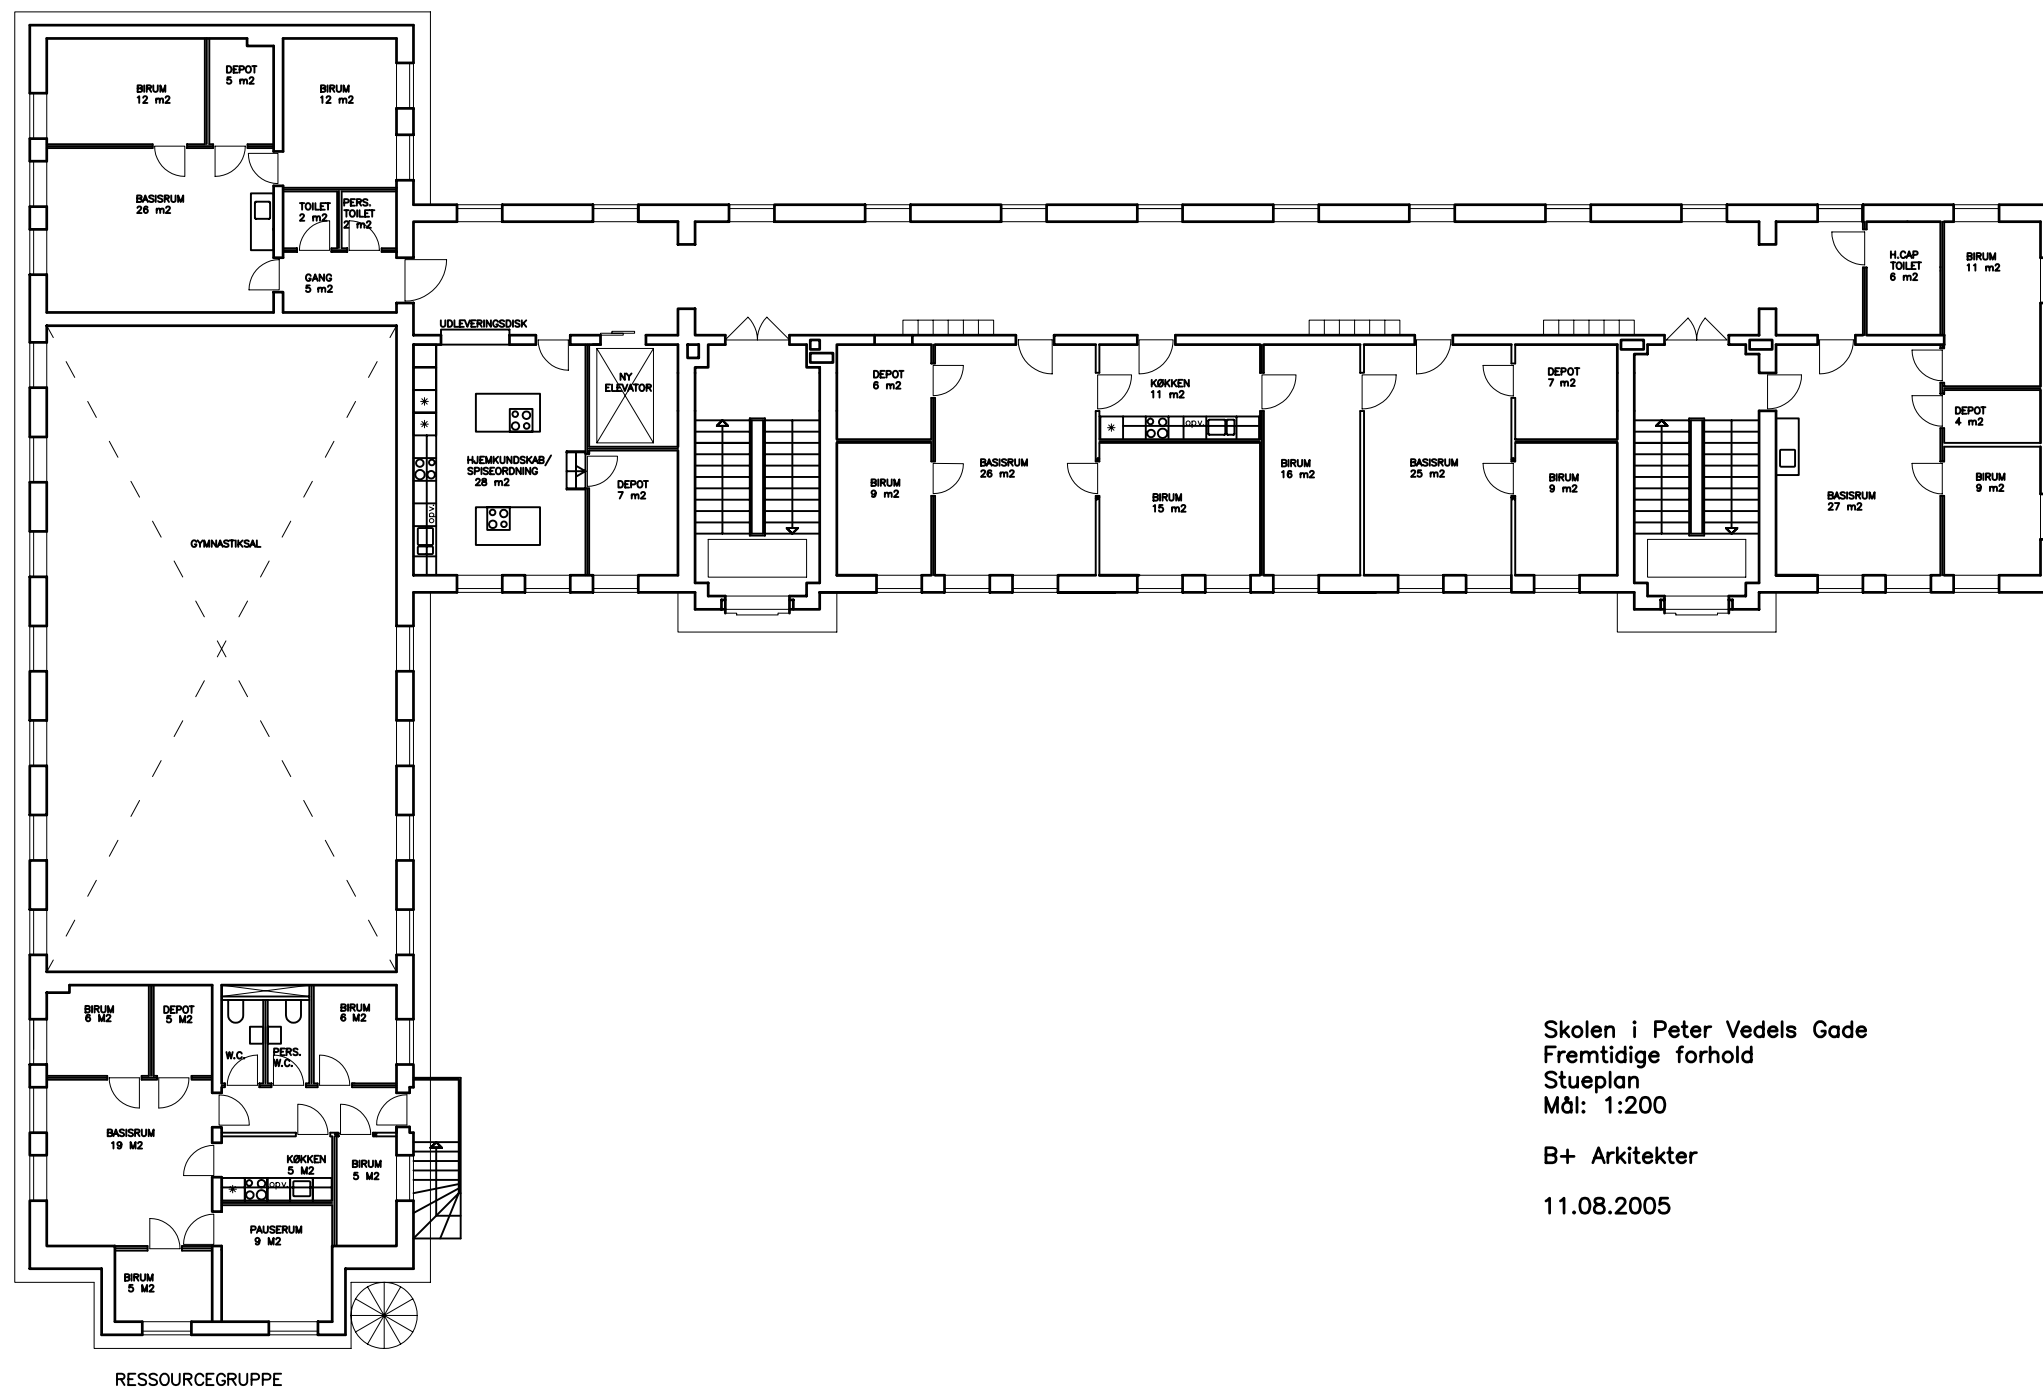

Skolen i Peter Vedels Gade  
 Fremtidige forhold  
 Stueplan  
 Mål: 1:200

B+ Arkitekter


11.08.2005

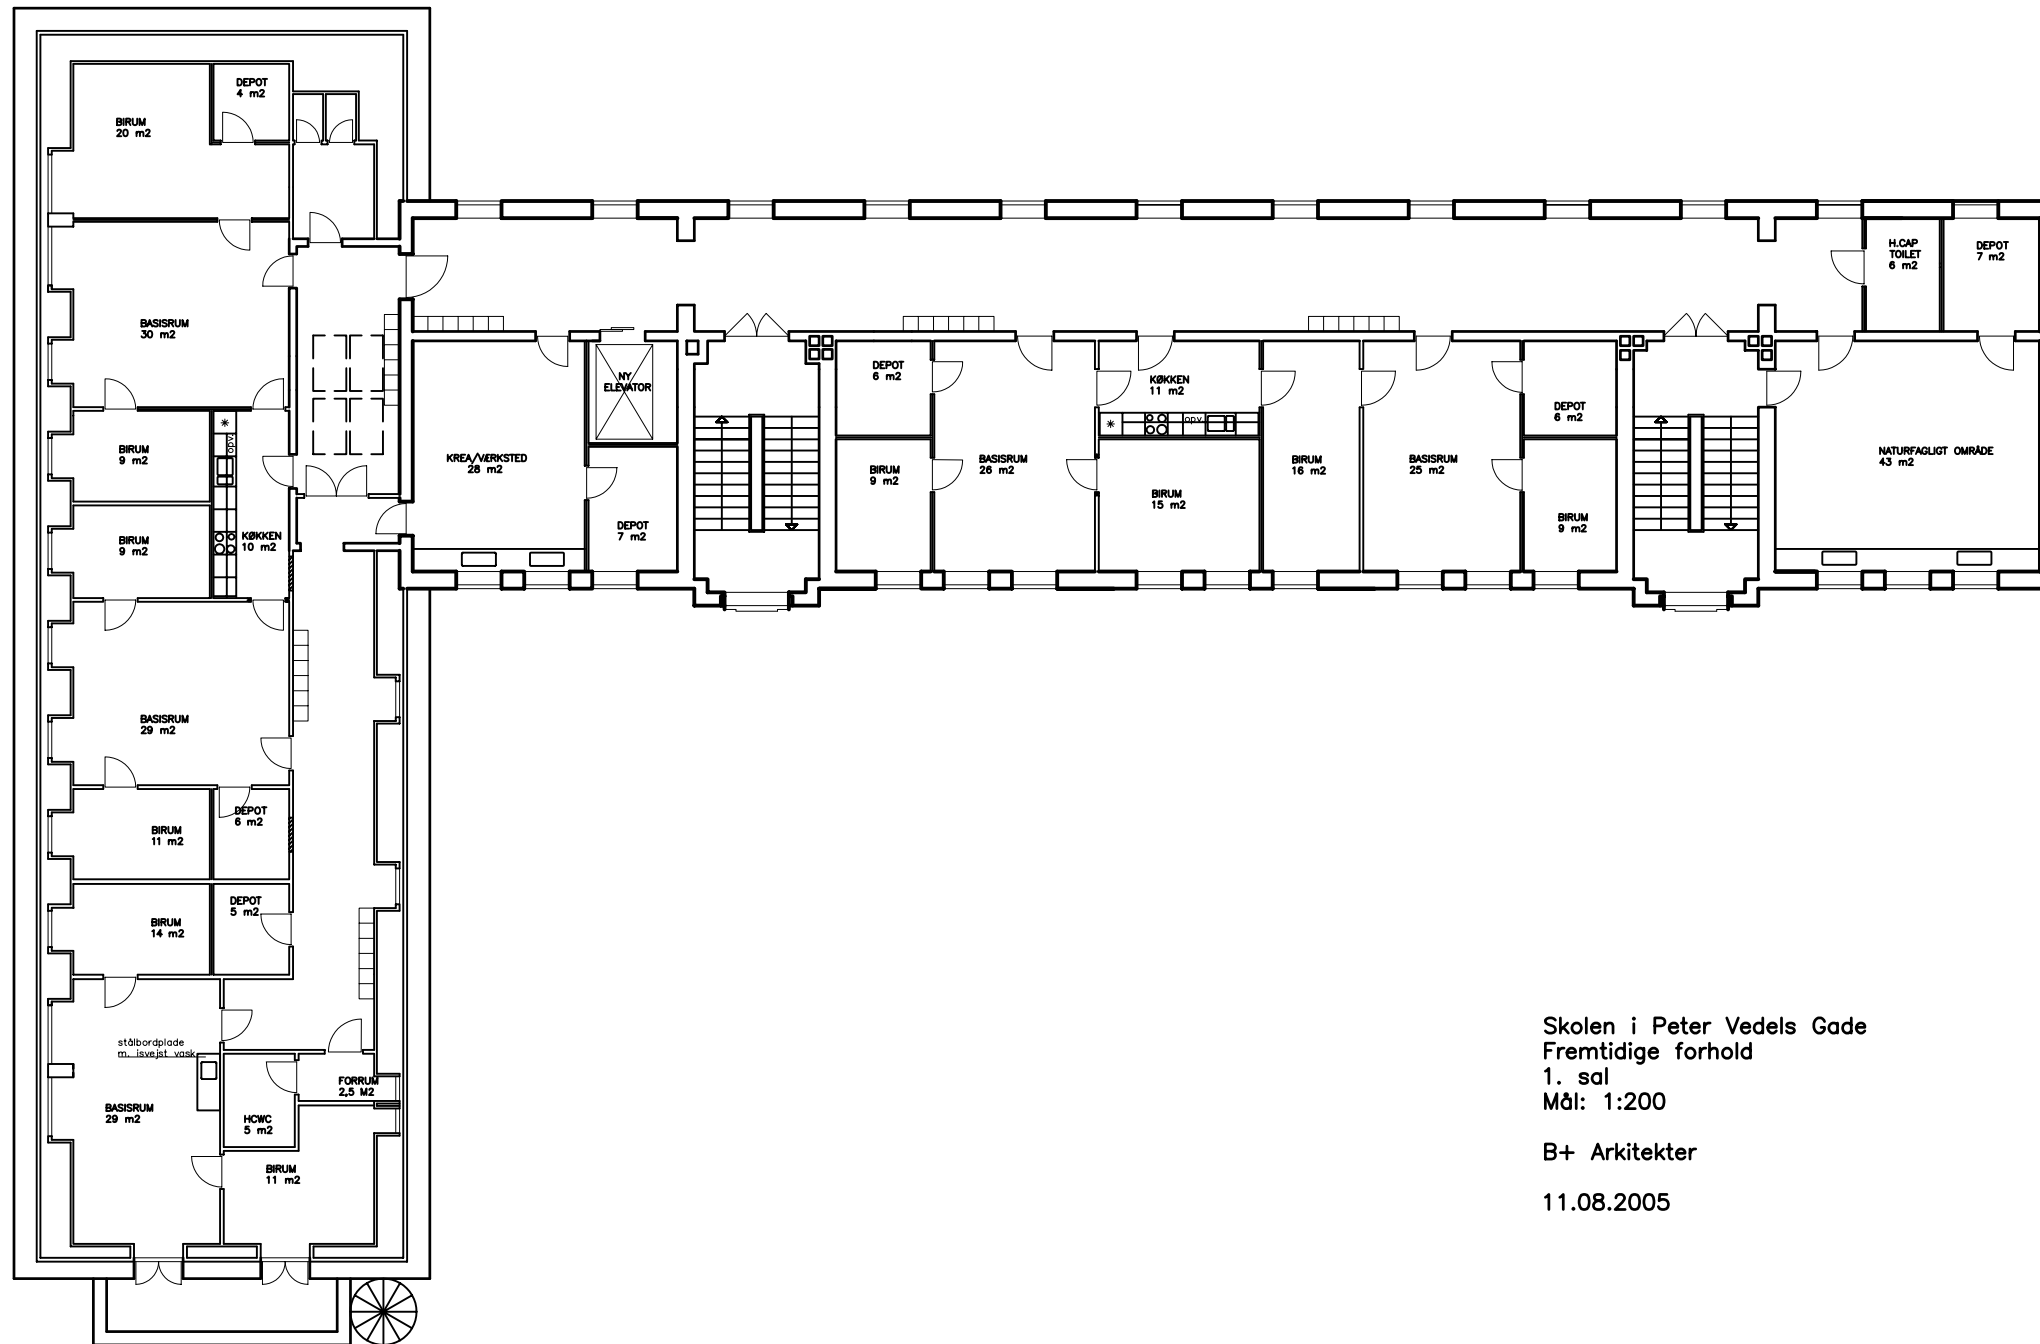

Skolen i Peter Vedels Gade  
 Fremtidige forhold  
 1. sal  
 Mål: 1:200

B+ Arkitekter

11.08.2005

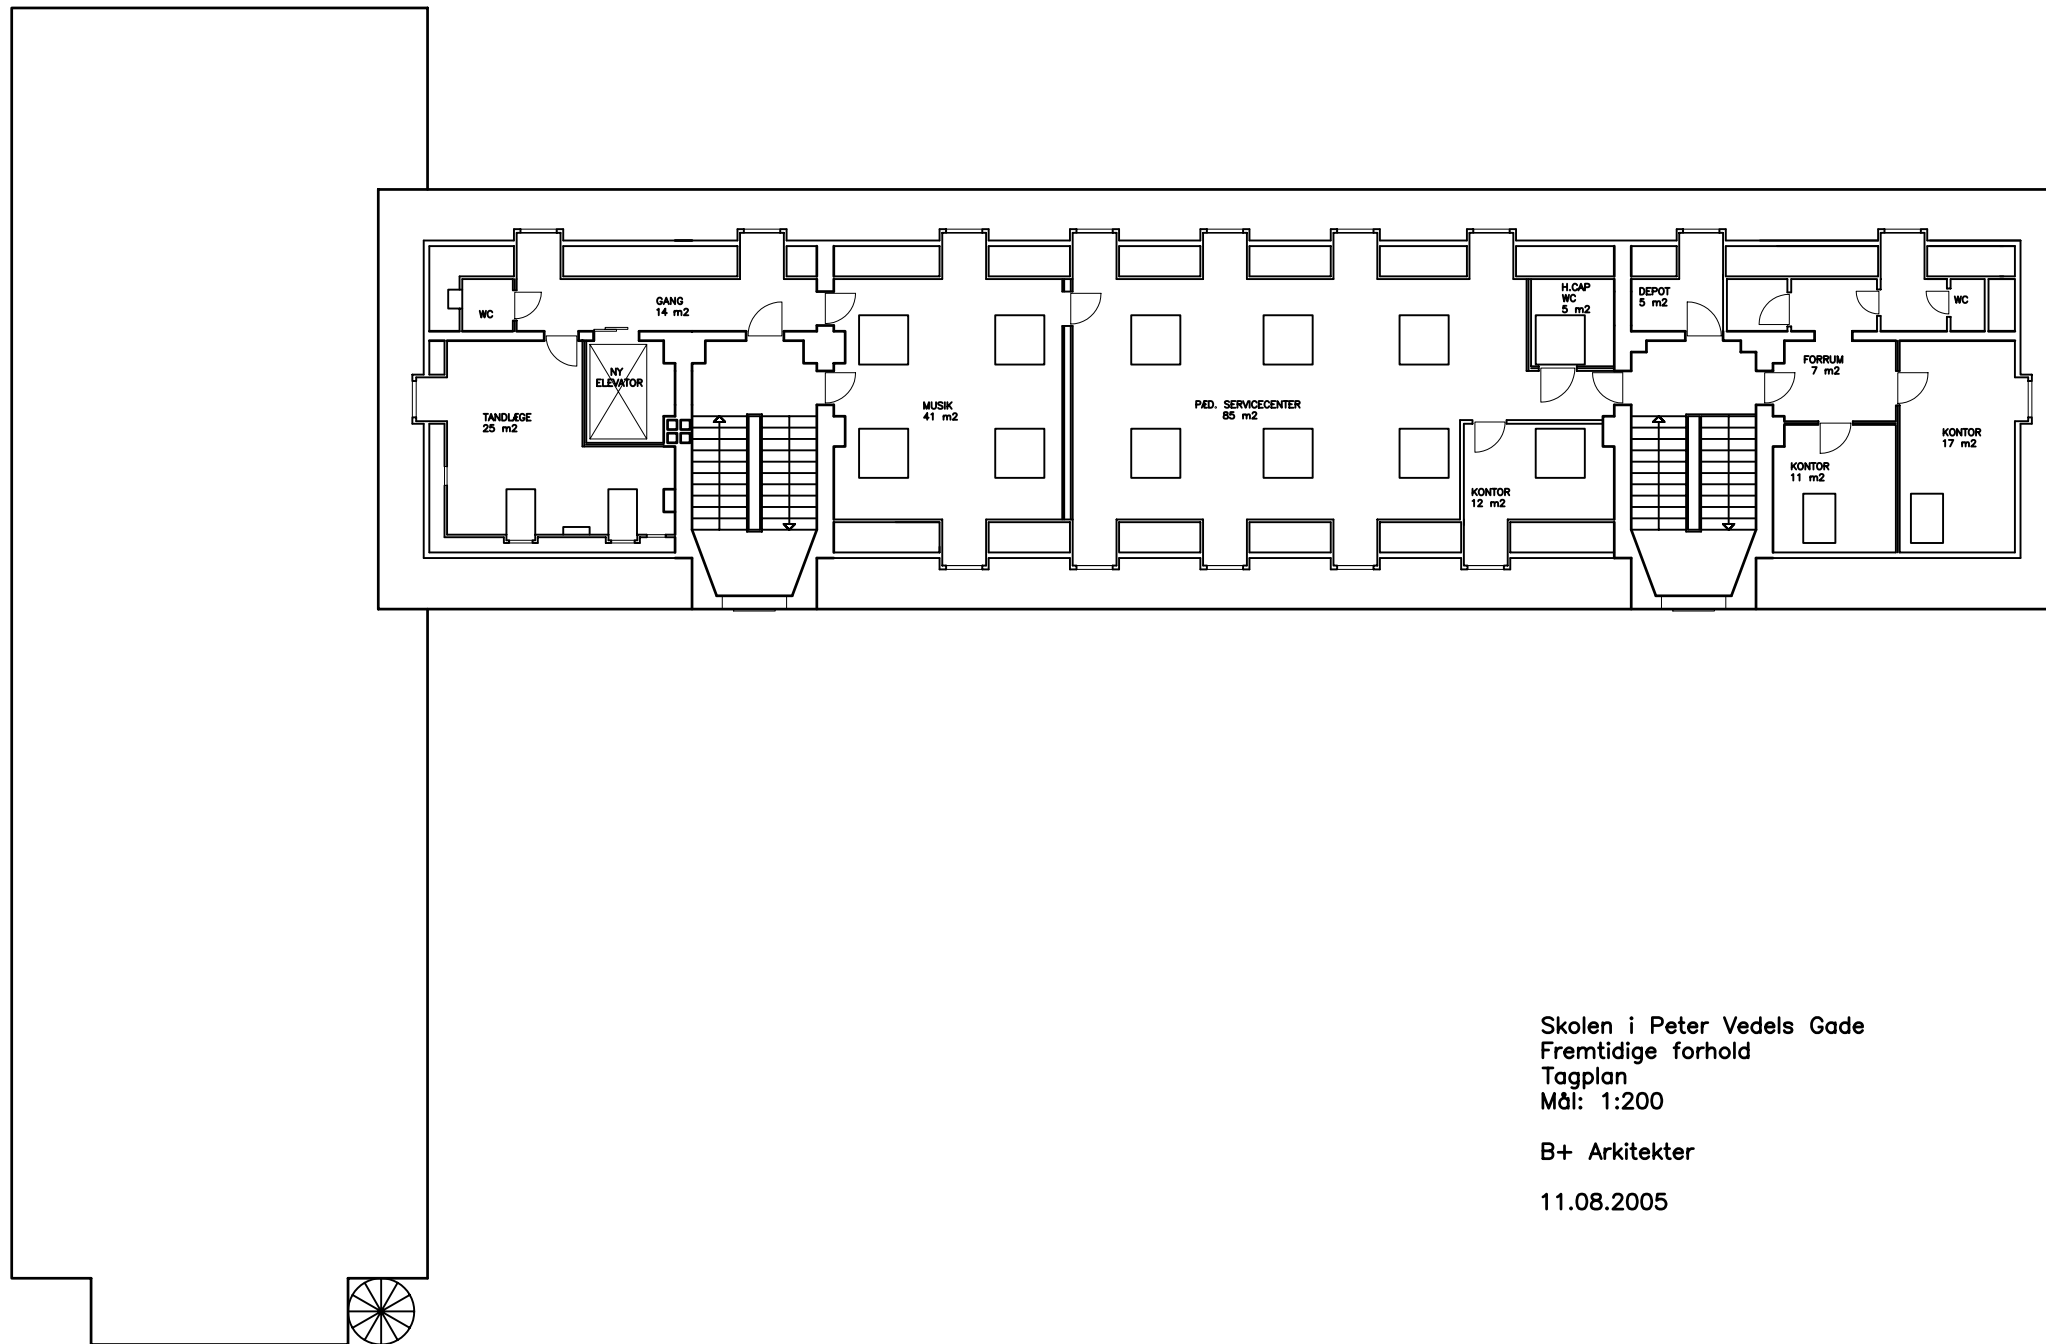

Skolen i Peter Vedels Gade  
Fremtidige forhold  
Tagplan  
Mål: 1:200  
B+ Arkitekter  
11.08.2005