BILAG 2

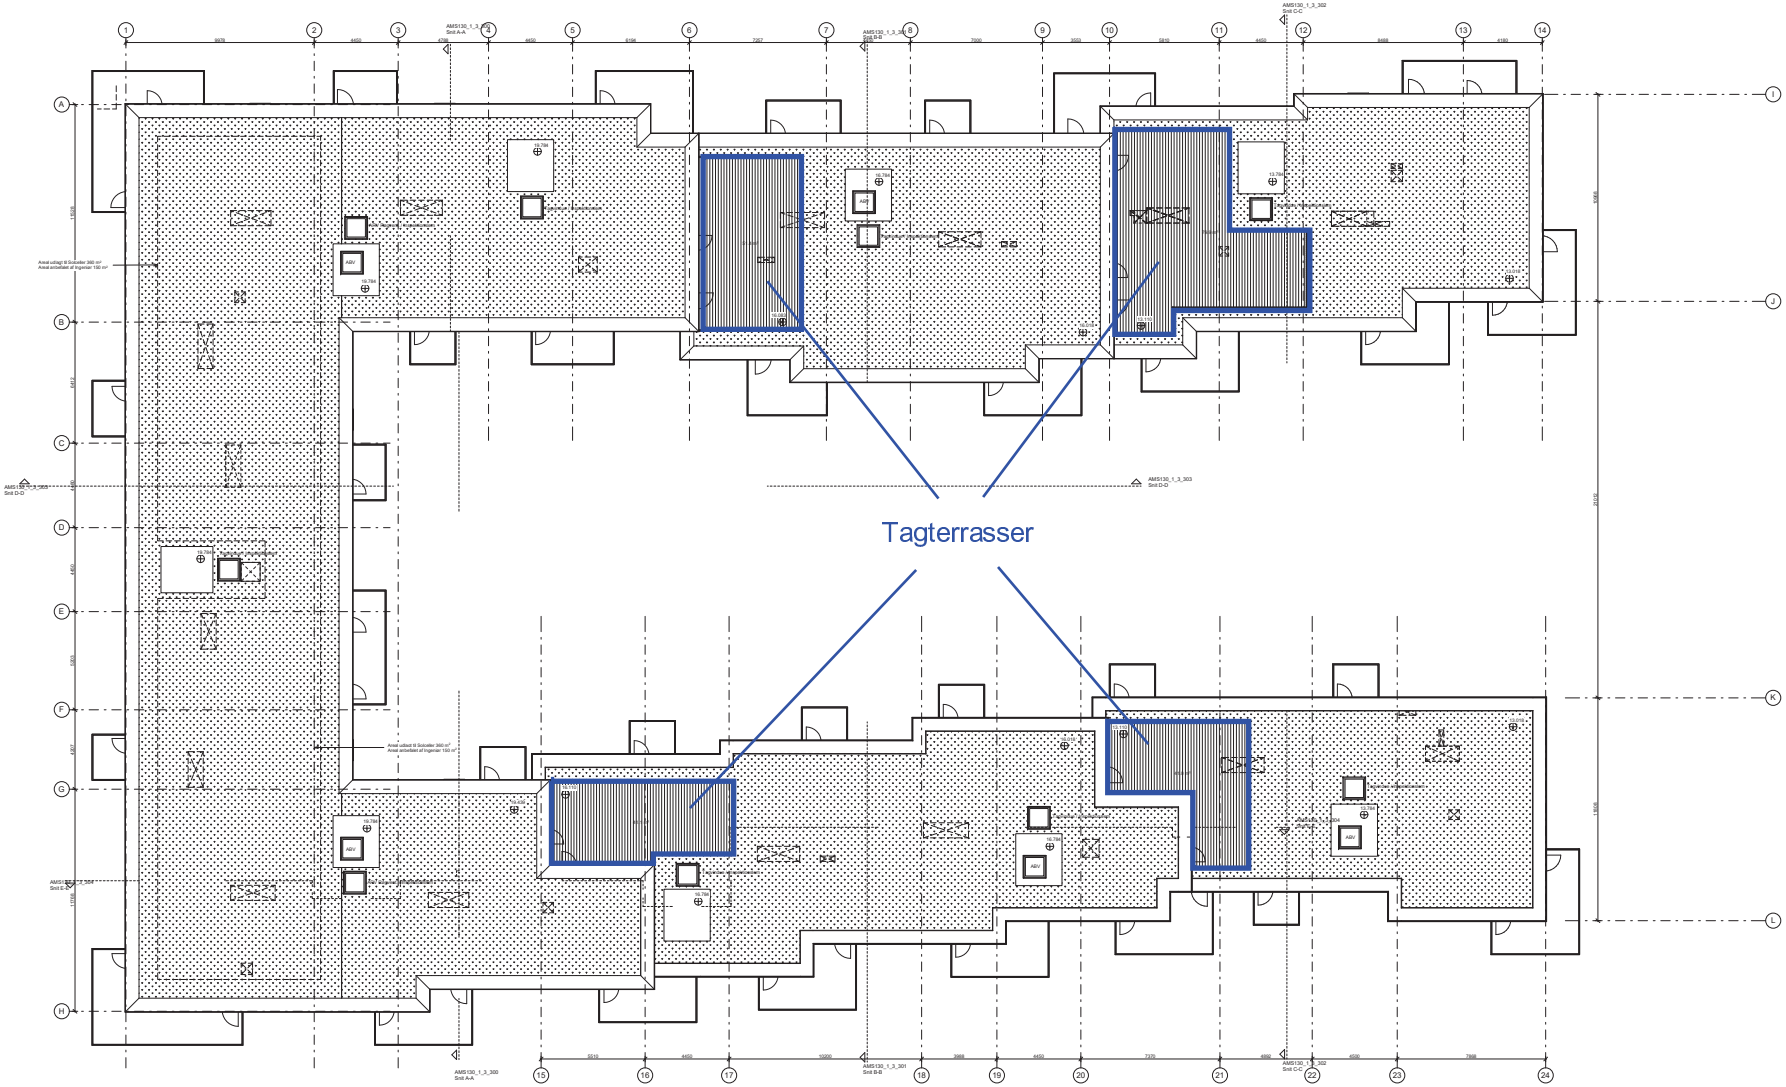

Skalter på etagen nedenunder vist, refaring gennem tag ihr. ING projekt.

AMS130

Amager Strandvej 130
Postn. nr. 4300

Ref.			
Ente	Tagplan	Udf. MGG	Mål 1 : 100
		Kontr. MAN	Fase Myndighedsprojekt
		Godk. CJ	Sagsnr. 1621
		Format A0	Dato 26.04.2018
		Tegn.nr. AMS130_1_1_105	

Tagplan - Niveau 5
4. Sal - Niveau 4
3. Sal - Niveau 3
2. Sal - Niveau 2
1. Sal - Niveau 1
Stuer - Niveau 0
Kantler - Niveau 01

Rev.	Rev. dato	Revisionen omfatter

Arkitekt
HOLSCHER NORDBERG
Vestmundsgade 45A,3
2100 Kbh.B

Ingeniør
HENRY JENSEN A/S
Östergade 44
5000 Odense C

Landskabsarkitekt
ORLAND
Rådmandsgade 45A,2
2200 Kbh.N

Bygherre
Arkitektkonsulen A/S
Holsbjerks Alle 12, 5250 Odense SØ