




THORSgade

JAGTVEJ



- Anlægsområde
- /// Beplantning
- 🚶 Fortov
- //// Eksisterende overkørsel


**FREJASgade**  
Nørrebro  
Projektforslag  
**BILAG 4A**

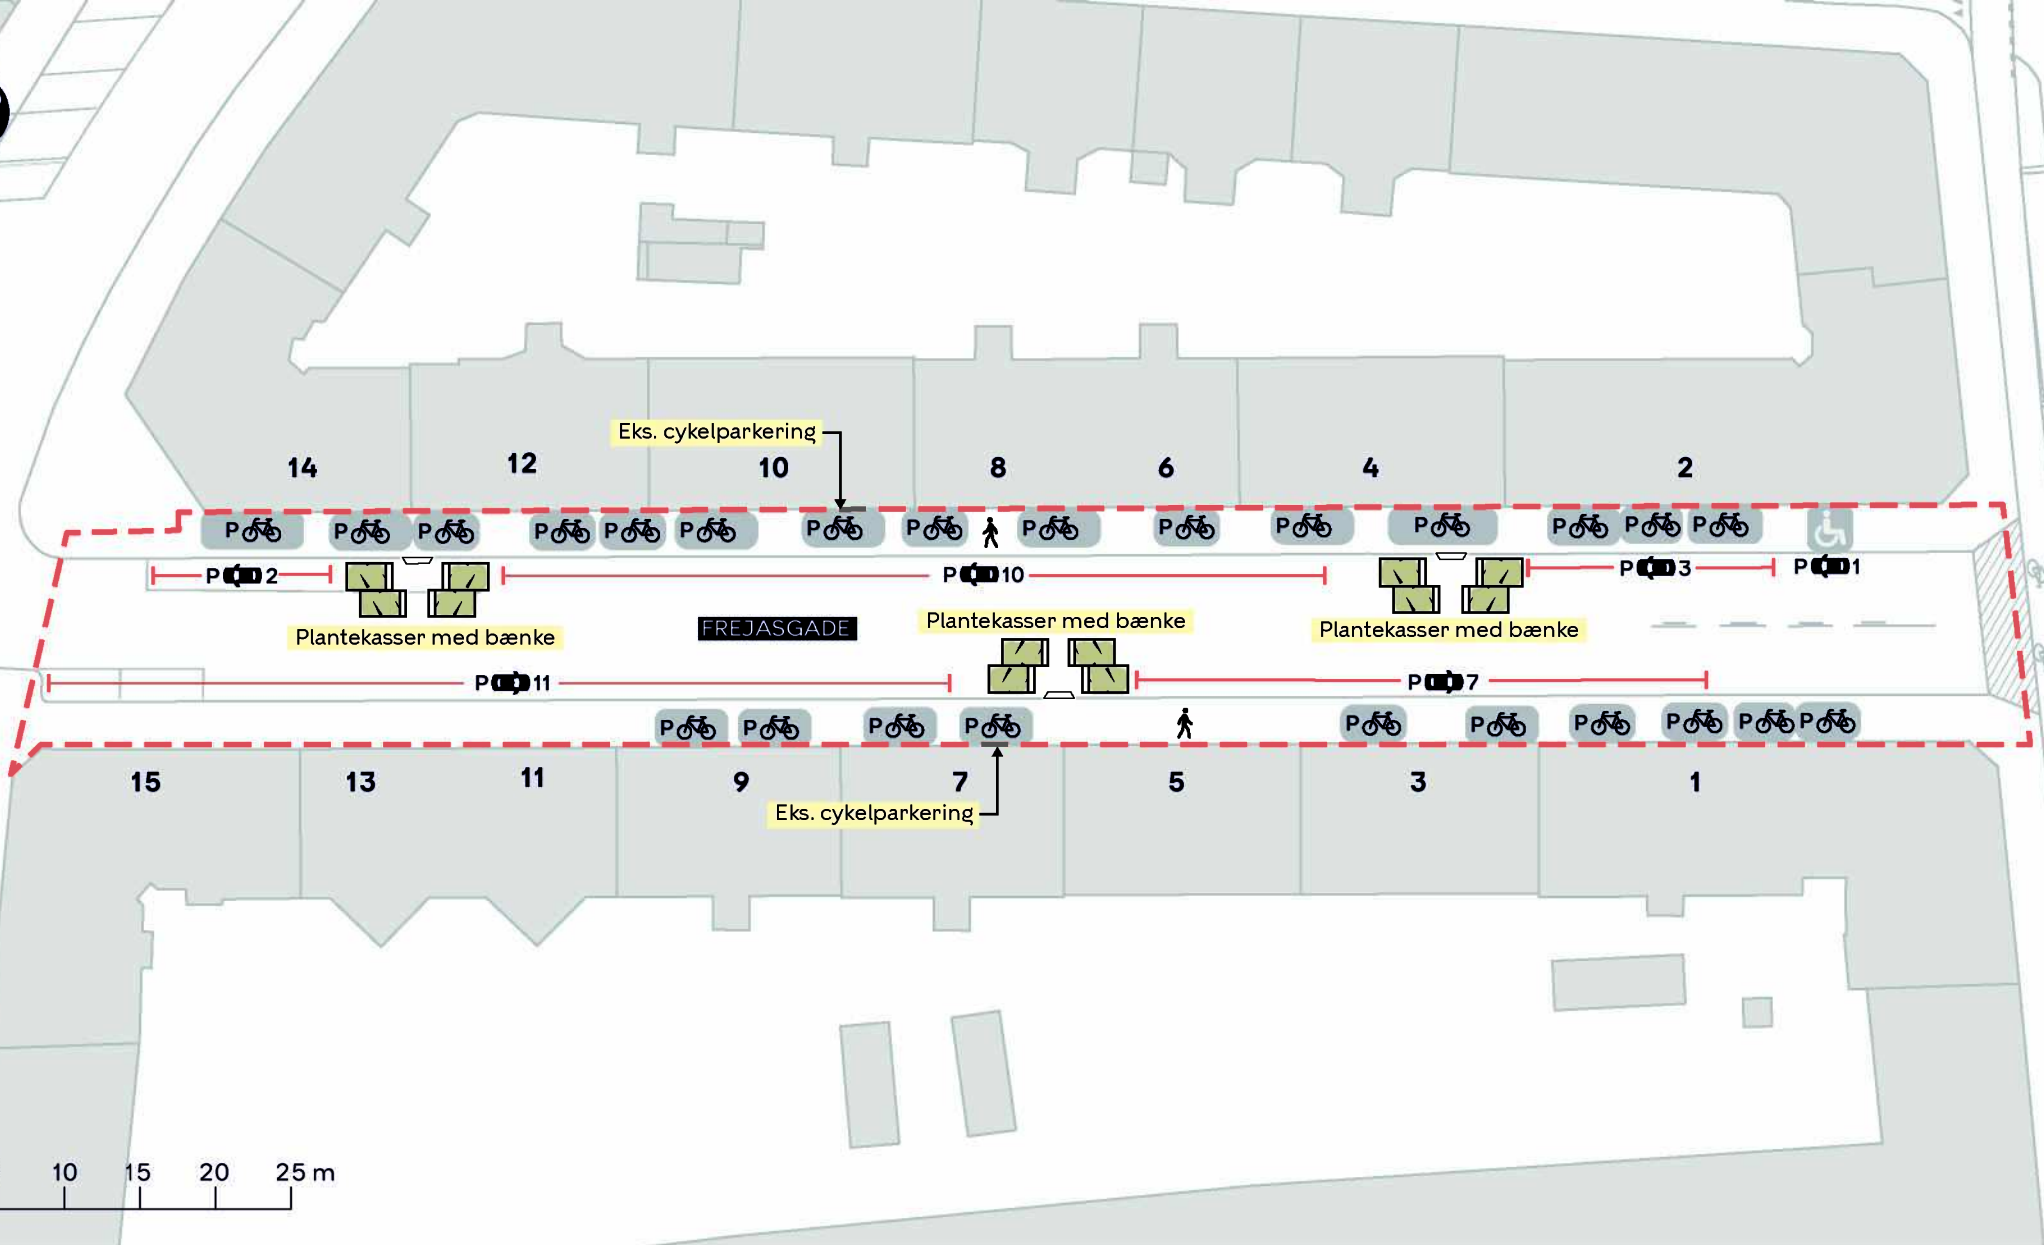




ALDERSROGADE

JAGTVEJ

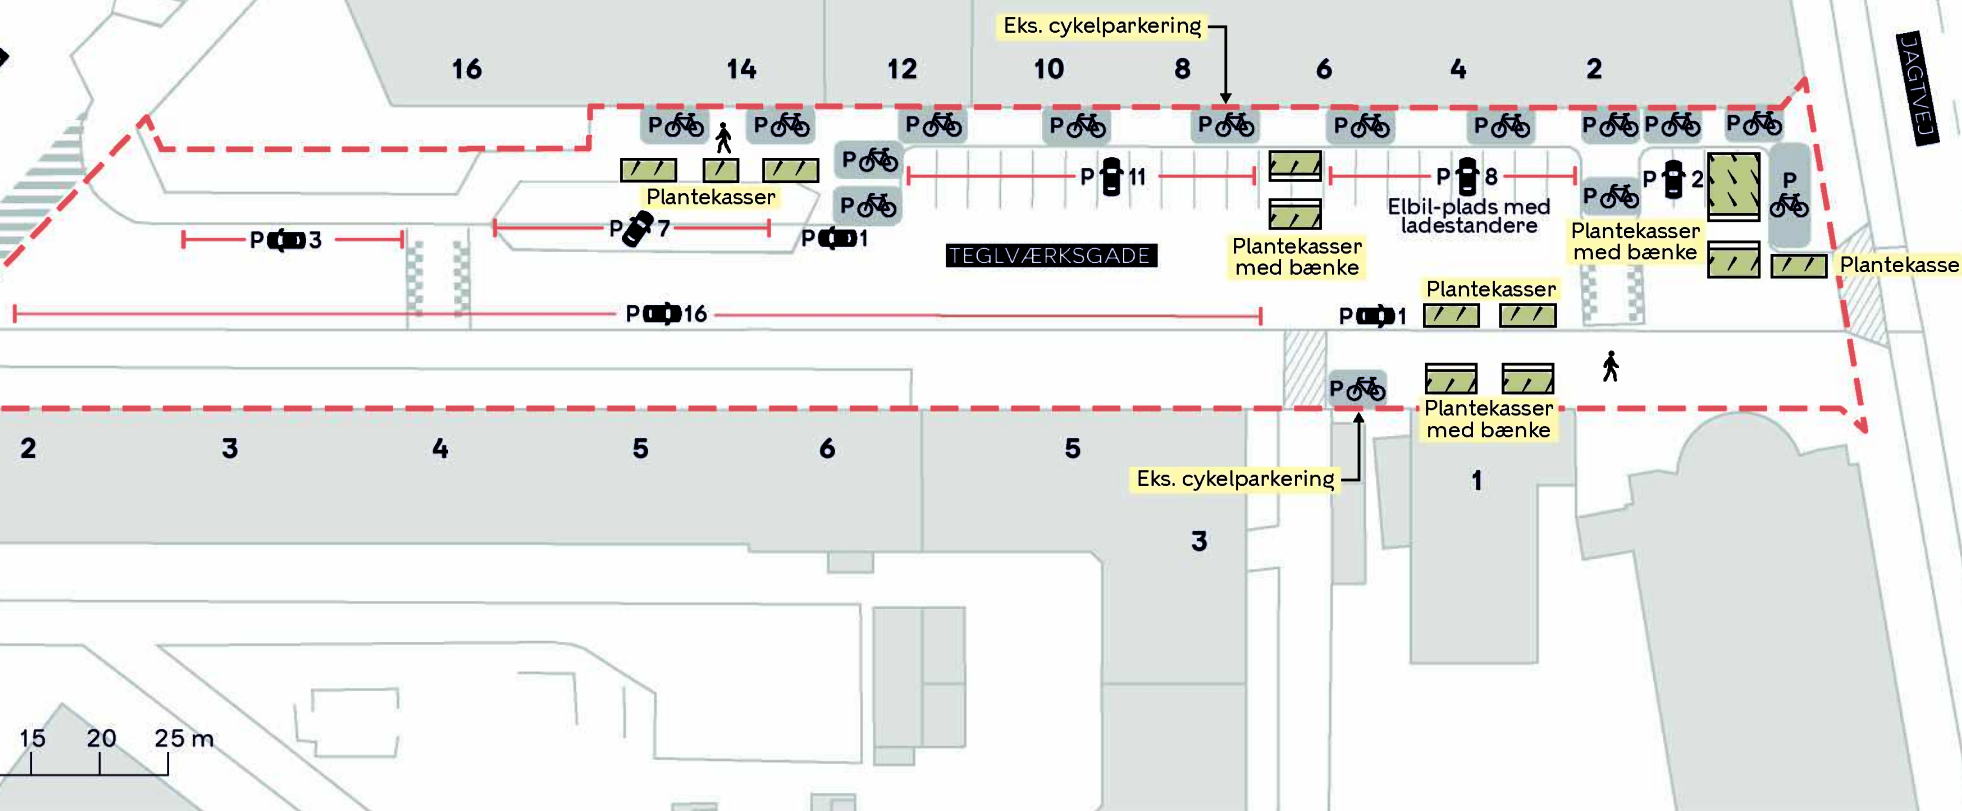

- Anlægsområde
- /// Beplantning
- 🚶 Fortov
- //// Eksisterende overkørsel

**TEGLVÆRKSGADE**  
Østerbro  
Projektforslag  
**BILAG 4B**

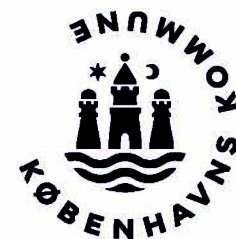



VÆRNEDAMSVEJ

Frederiksberg Kommune

0 5 10 15 20 25 m

--- Anlægsområde

..... Kommunegrænse

/// Beplantning

■ Bemaling



Fortov

//// Eksisterende overkørsel

Eks. cykelparkering



P 5



12

10

8

Plantekasser med bænke

P 2

TULLINGSGADE

Plantekasser med bænke

P 1



27

Eks. cykelparkering



25

23

21

Føtex's  
kundeparkering og  
vareindlevering


**TULLINGSGADE**

Vesterbro-Kongens Enghave

Eksisterende forhold

**BILAG 3C**



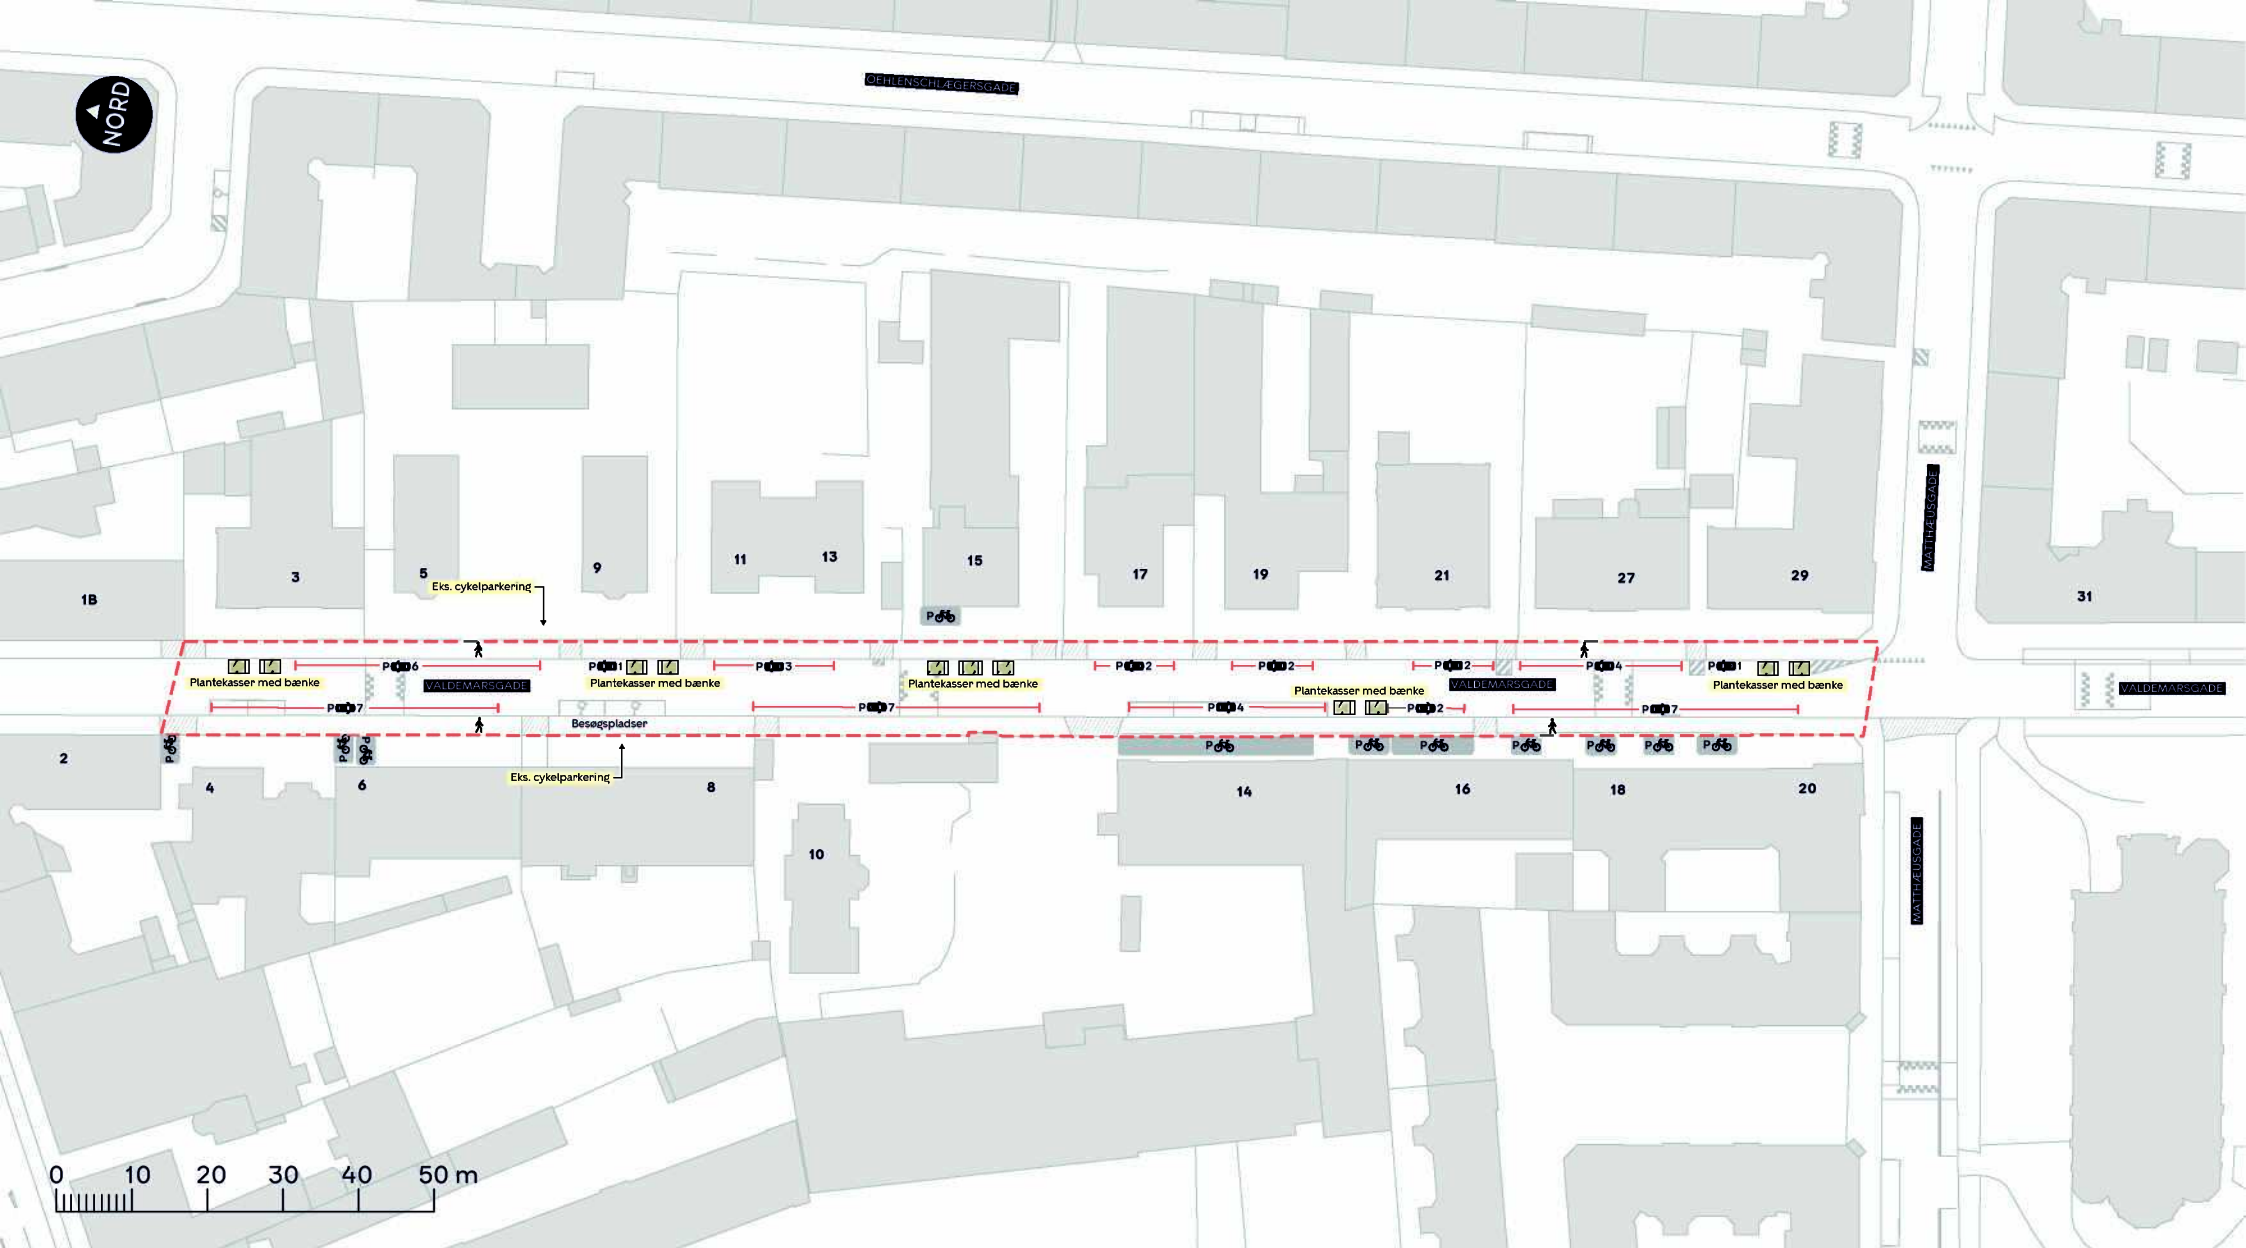

--- Anlægsområde

/// Beplantning


🚶 Fortov

//// Eksisterende overkørsel

**VALDEMARSGADE**  
Vesterbro-Kongens Enghave  
Projektforslag

**BILAG 4D, SAMLET**



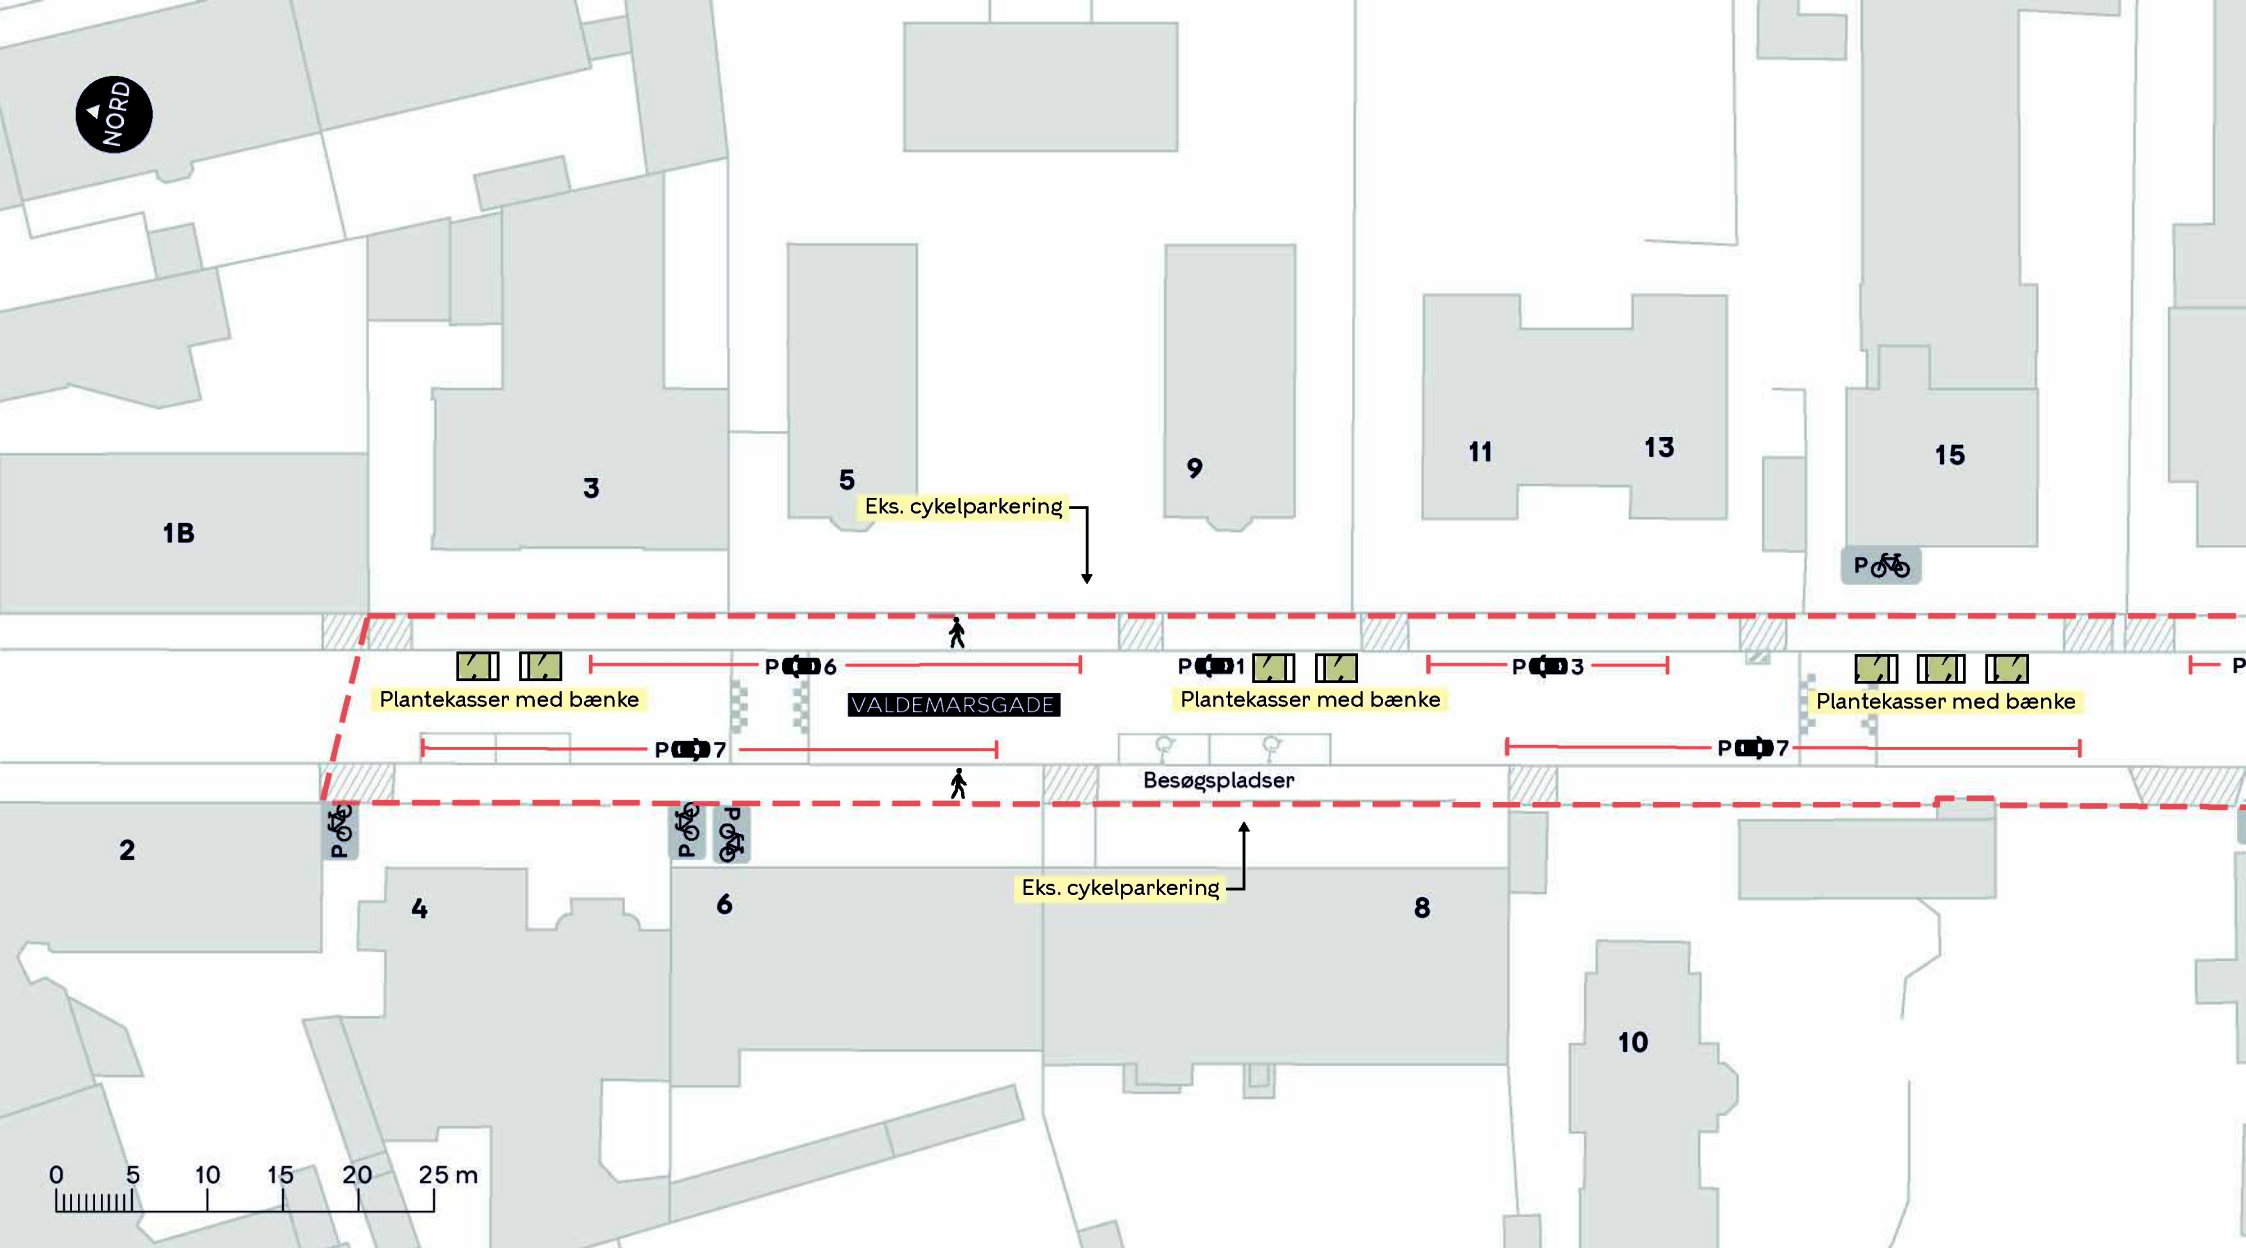


--- Anlægsområde


/// Beplantning

🚶 Fortov

//// Eksisterende overkørsel

**VALDEMARSGADE**  
 Vesterbro-Kongens Enghave  
 Projektforslag  
**BILAG 4D.1**

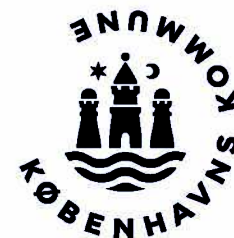

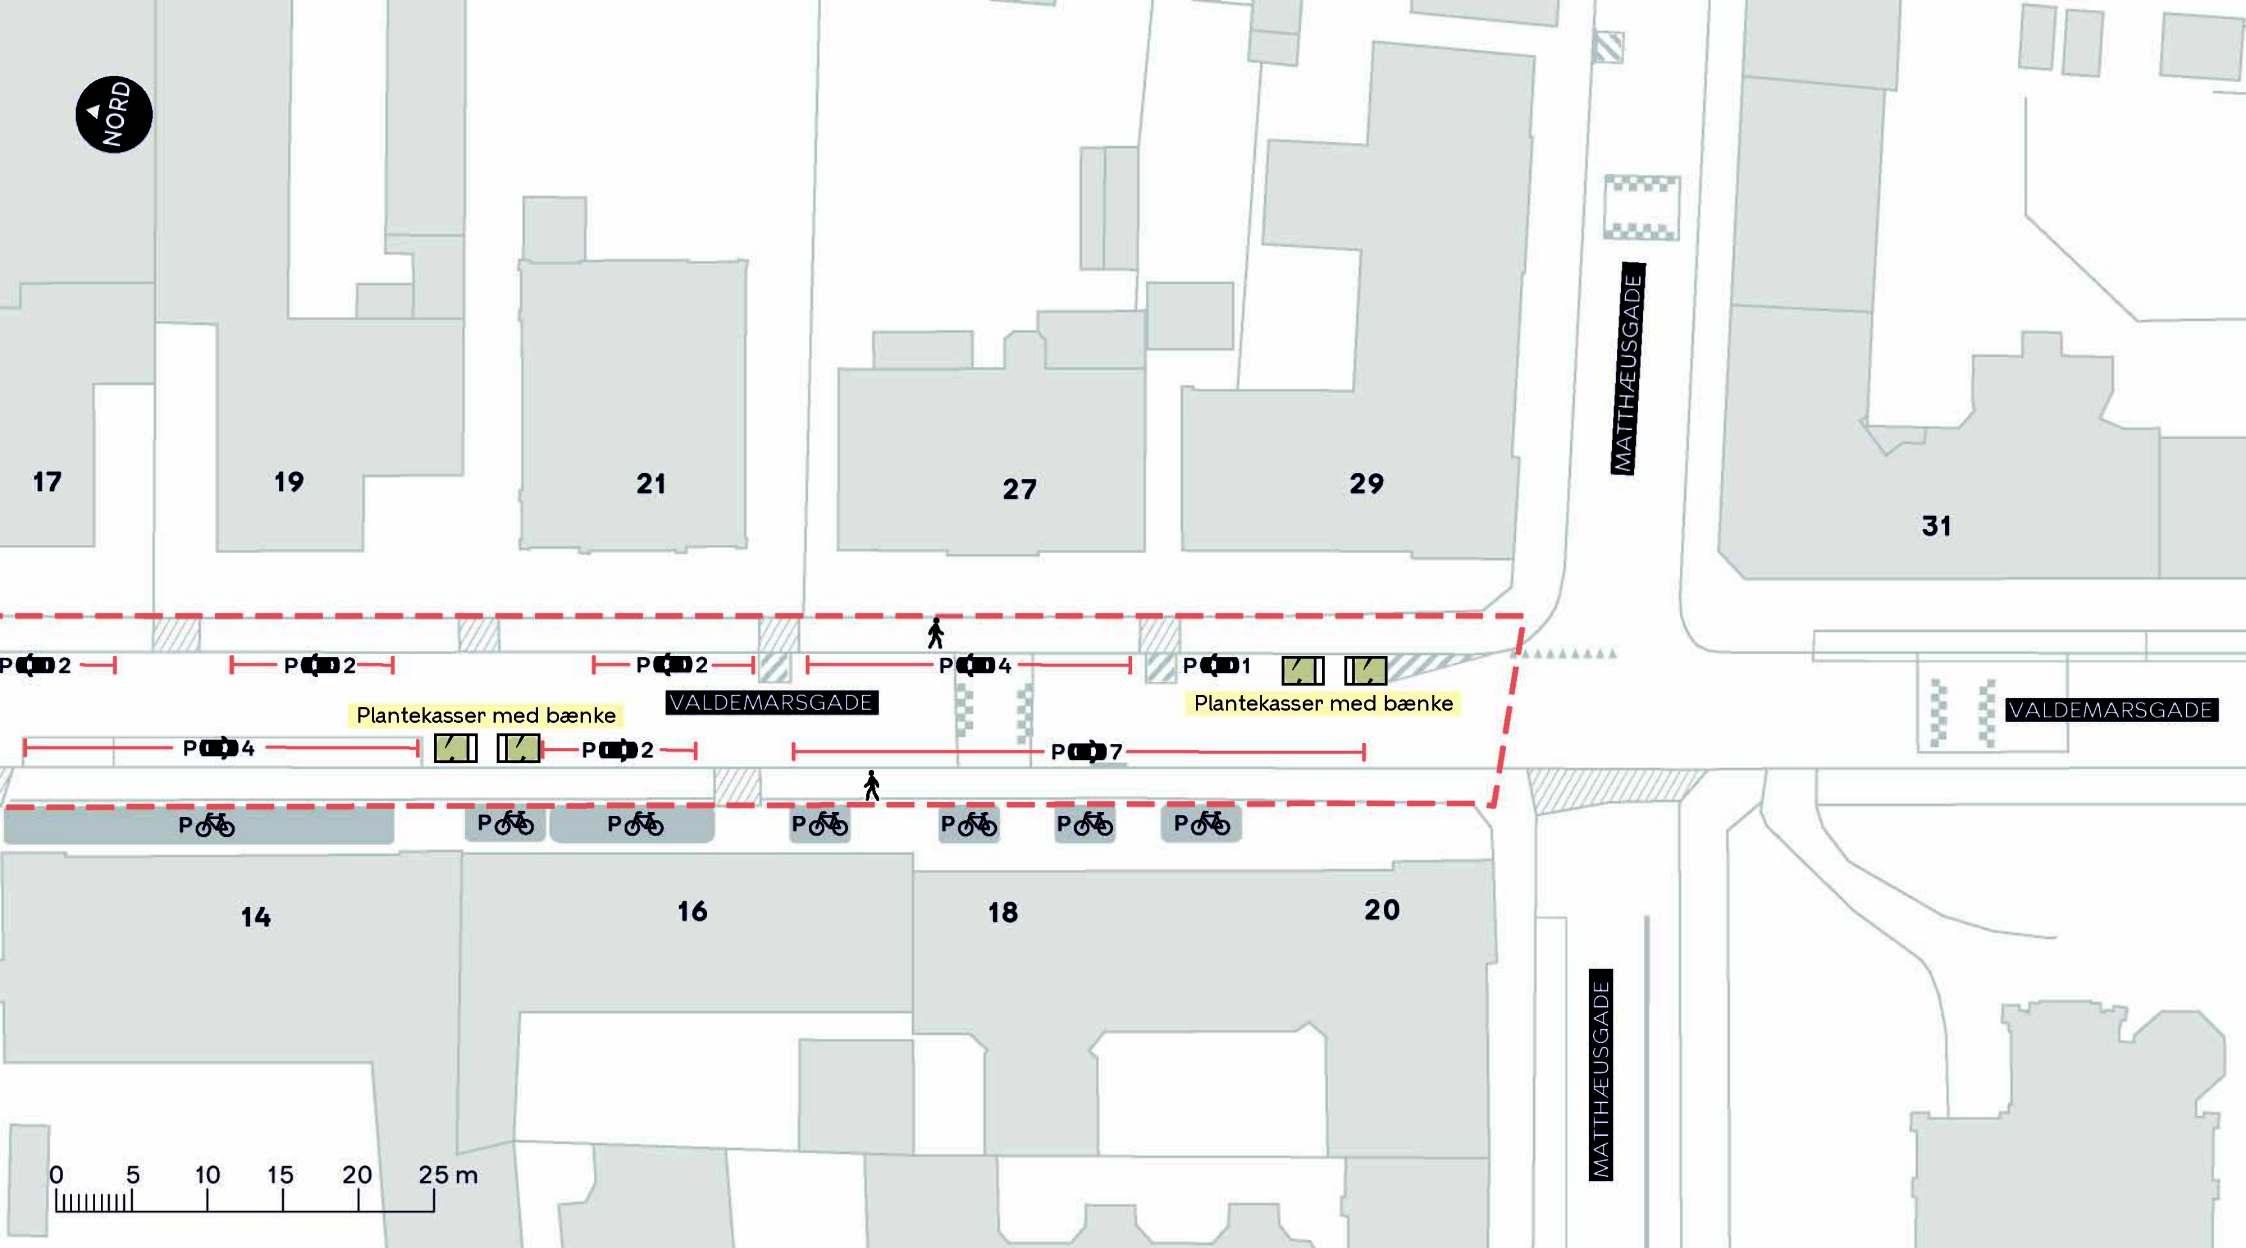


--- Anlægsområde

/// Beplantning

🚶 Fortov

//// Eksisterende overkørsel

**VALDEMARSGADE**  
 Vesterbro-Kongens Enghave  
 Projektforslag  
**BILAG 4D.2**

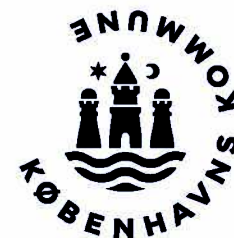



SOFIEGADE

43

45

47

49

Plantekasser med bænke

Plantekasse med bæk



DRONNINGENSGADE

P 20

Eks. cykelparkering



Plantekasser med bænke

P 4



42

34

0 5 10 15 20 25 m

--- Projektområde

/// Beplantning

🚶 Fortov

//// Eksisterende overkørsel


BYLIVSGADEPULJEN 2026 - DRONNINGENSGADE

Indre By

Projektforslag

BILAG 4E



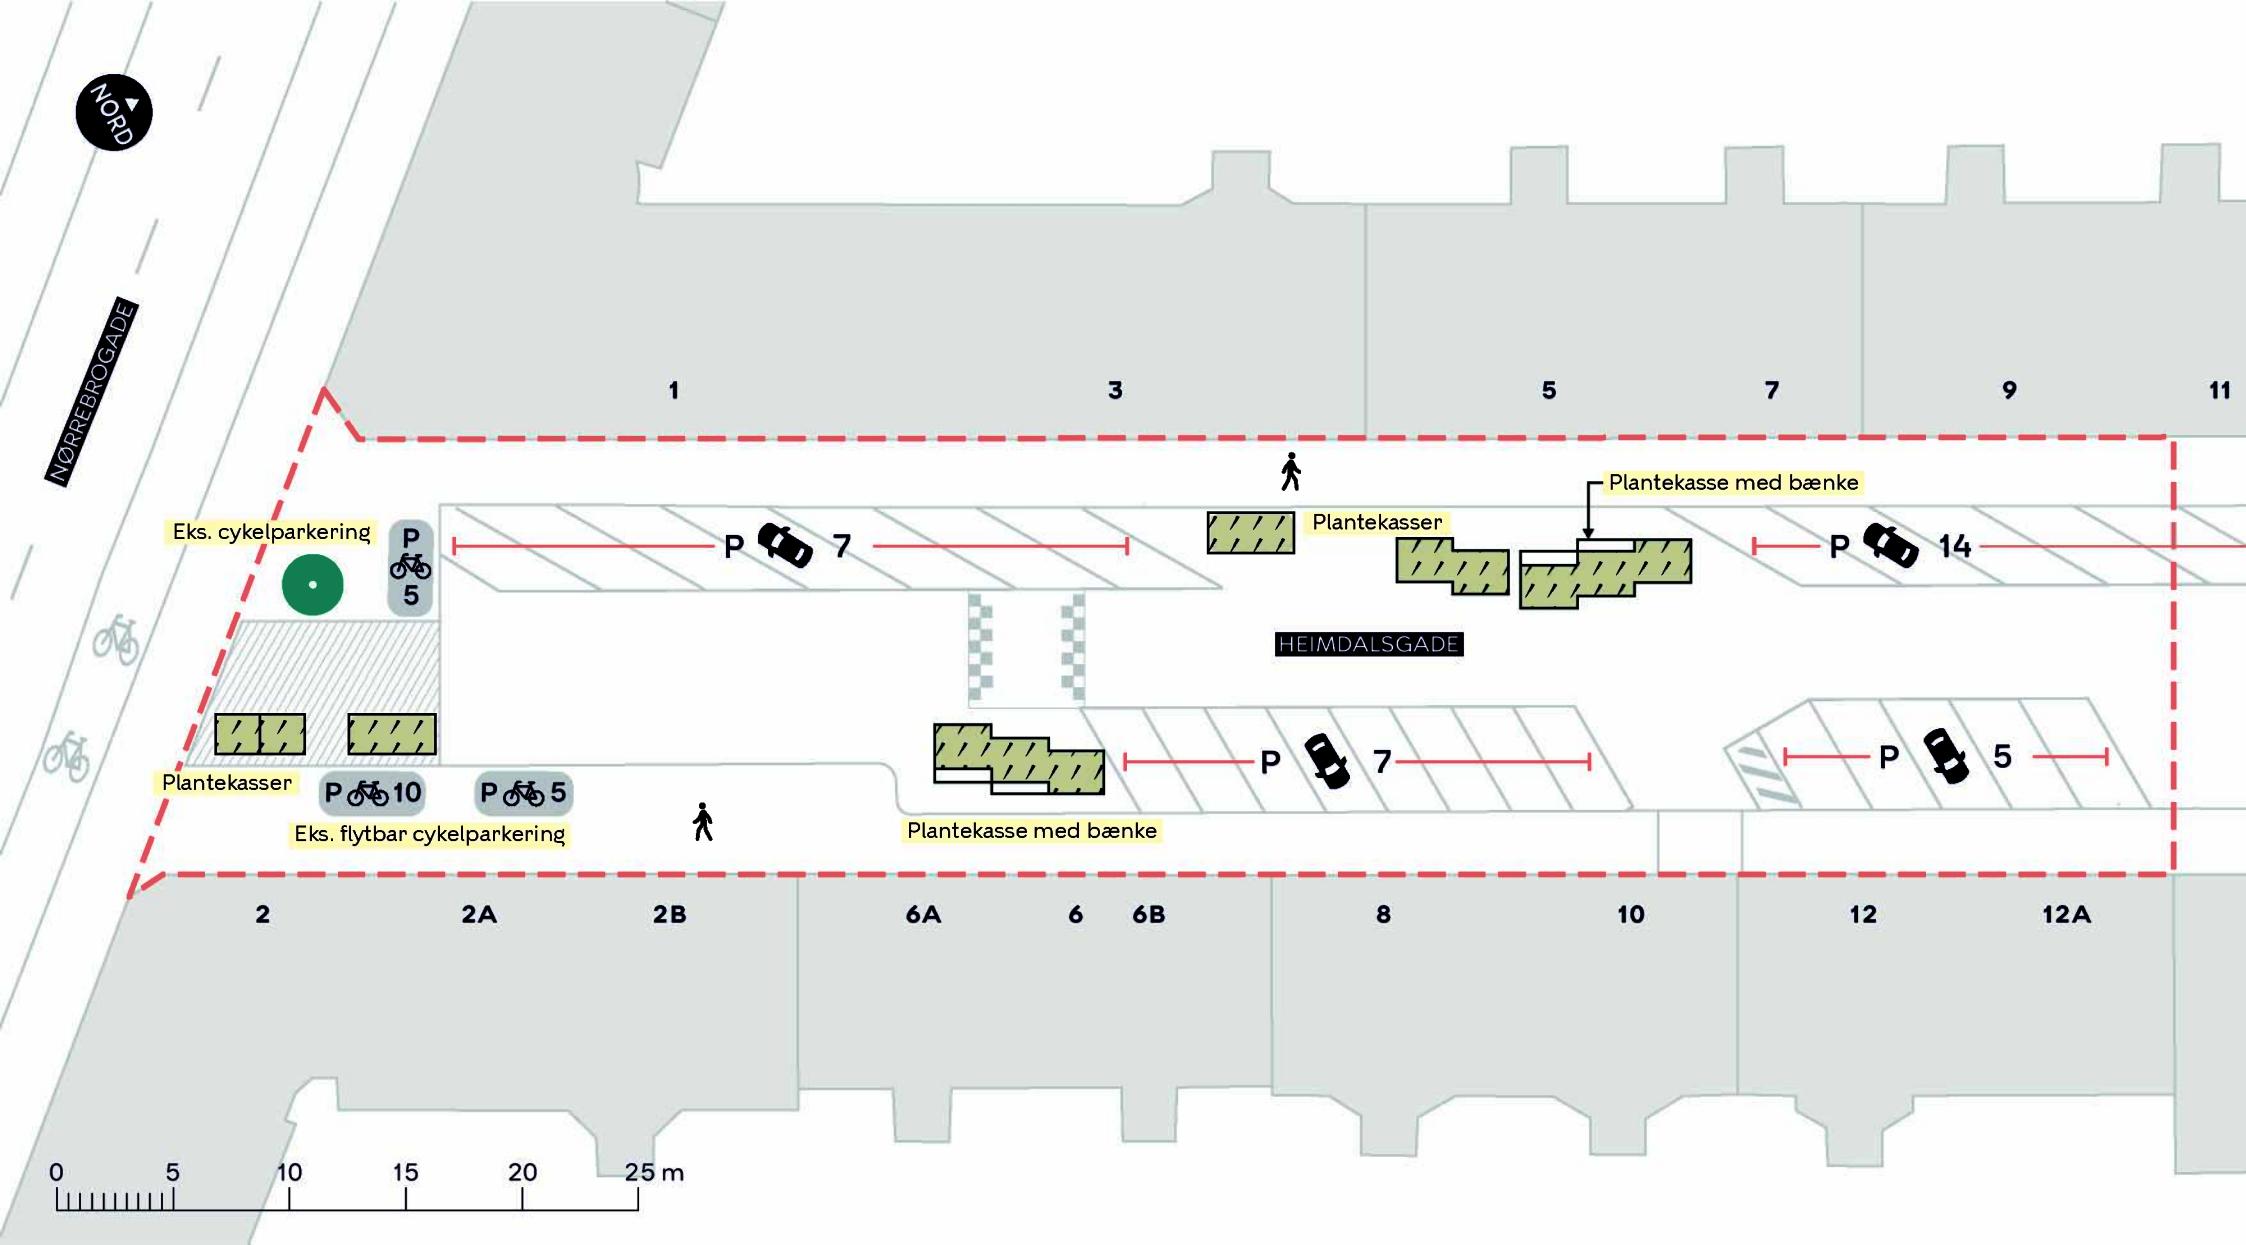

--- Projektområde

/// Beplantning

● Eksisterende træ (1 stk. indenfor projektområdet)

⤴ Fortov

//// Eksisterende overkørsel

## BYLIVSGADEPULJEN 2026 - HEIMDALSGADE

Nørrebro

Projektforslag

BILAG 4F

