


Tegning: 00 4022-1 A4

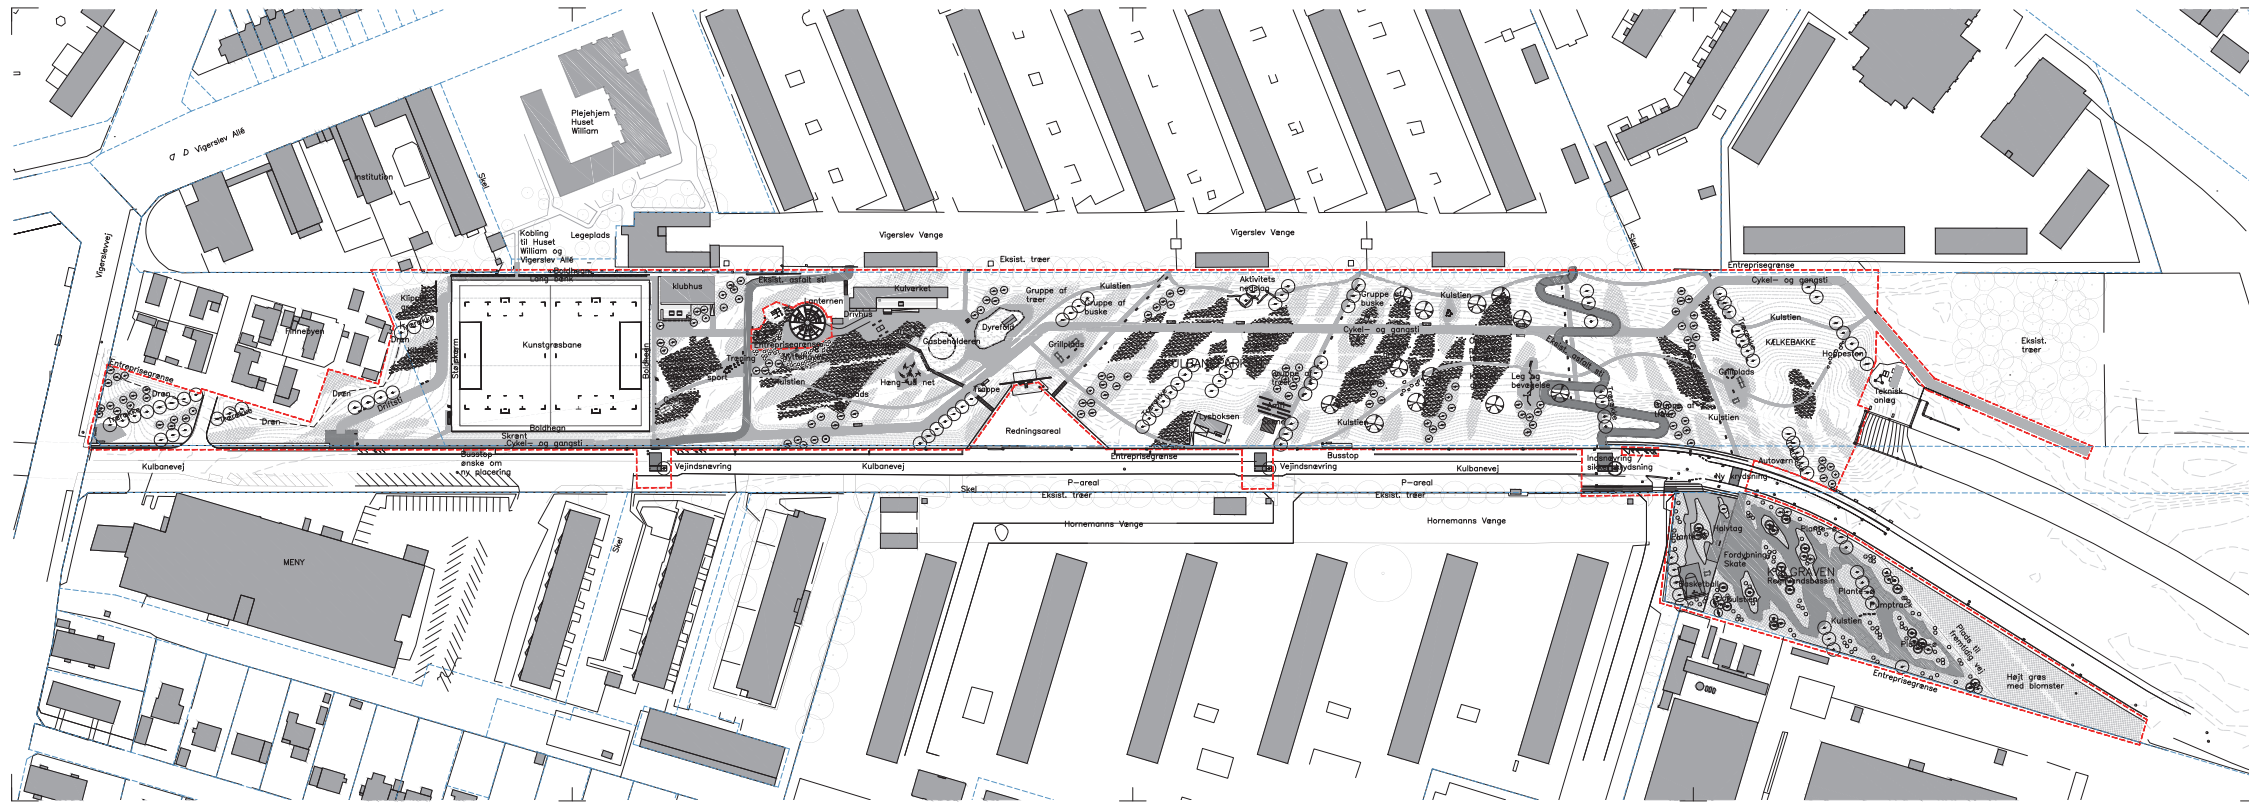

Rev.	Dato	Teg.	Godk.	Revisionsnot	Rev.	Dato	Teg.	Godk.	Revisionsnot

Københavns Kommune
 Teknik- og Miljøforvaltningen
 Byens Fysik
 Islands Brygge 37
 2300 København S
 Tlf: 33 66 33 66
 E-mail: anlægstudie@tmf.kk.dk

BOGL Tranevej 16, 3. sal
 2450 KBH NV
 www.bogl.dk

ORBICON Linnæs Allé 2
 2630 Taastrup
 www.orbicon.dk

Projekt:	001407	Fasebetegnelse:	Dato:
Projekteret / tegnet:	KJB / TMS	Projektforslag:	15.02.2019
Godkendt:	JL	Kontrol:	MFU

Målestok: 1:1000
 Tegningsform: A0

Oversigtsplan