




Folkets Park

Situationsplan 1: 500

Algren og Bruun Landskabsarkitekter

0 10 m 20 m



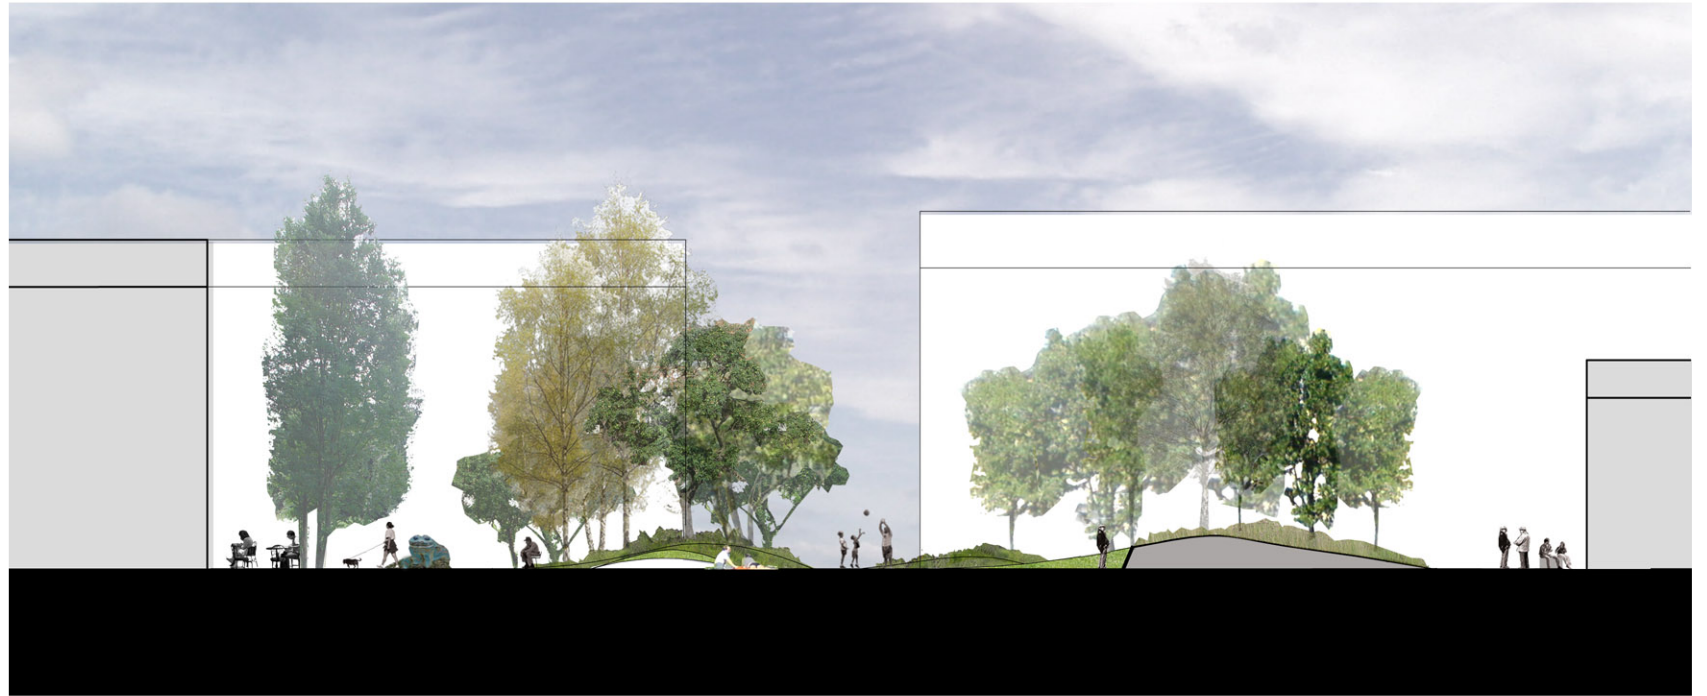

Folkets Park

Snit A-A 1:400

Algren og Bruun Landskabsarkitekter



Folkets Park
Snit B-B 1:100

Algren og Bruun Landskabsarkitekter



Griffenfeldsgade

Vævergade

SPÆRRE CORNER / FOLKETS PARK

SPÆRRE CORNER / FOLKETS PARK

01.05.1972

FOLKETS PARK

Folkets Park

Bundvegetation på bakker,
Plan 1: 500

Algren og Bruun Landskabsarkitekter

0 10 m 20 m






Folkets Park

Perspektiv af
Prins Jørgens Gade


Algren og Bruun Landskabsarkitekter

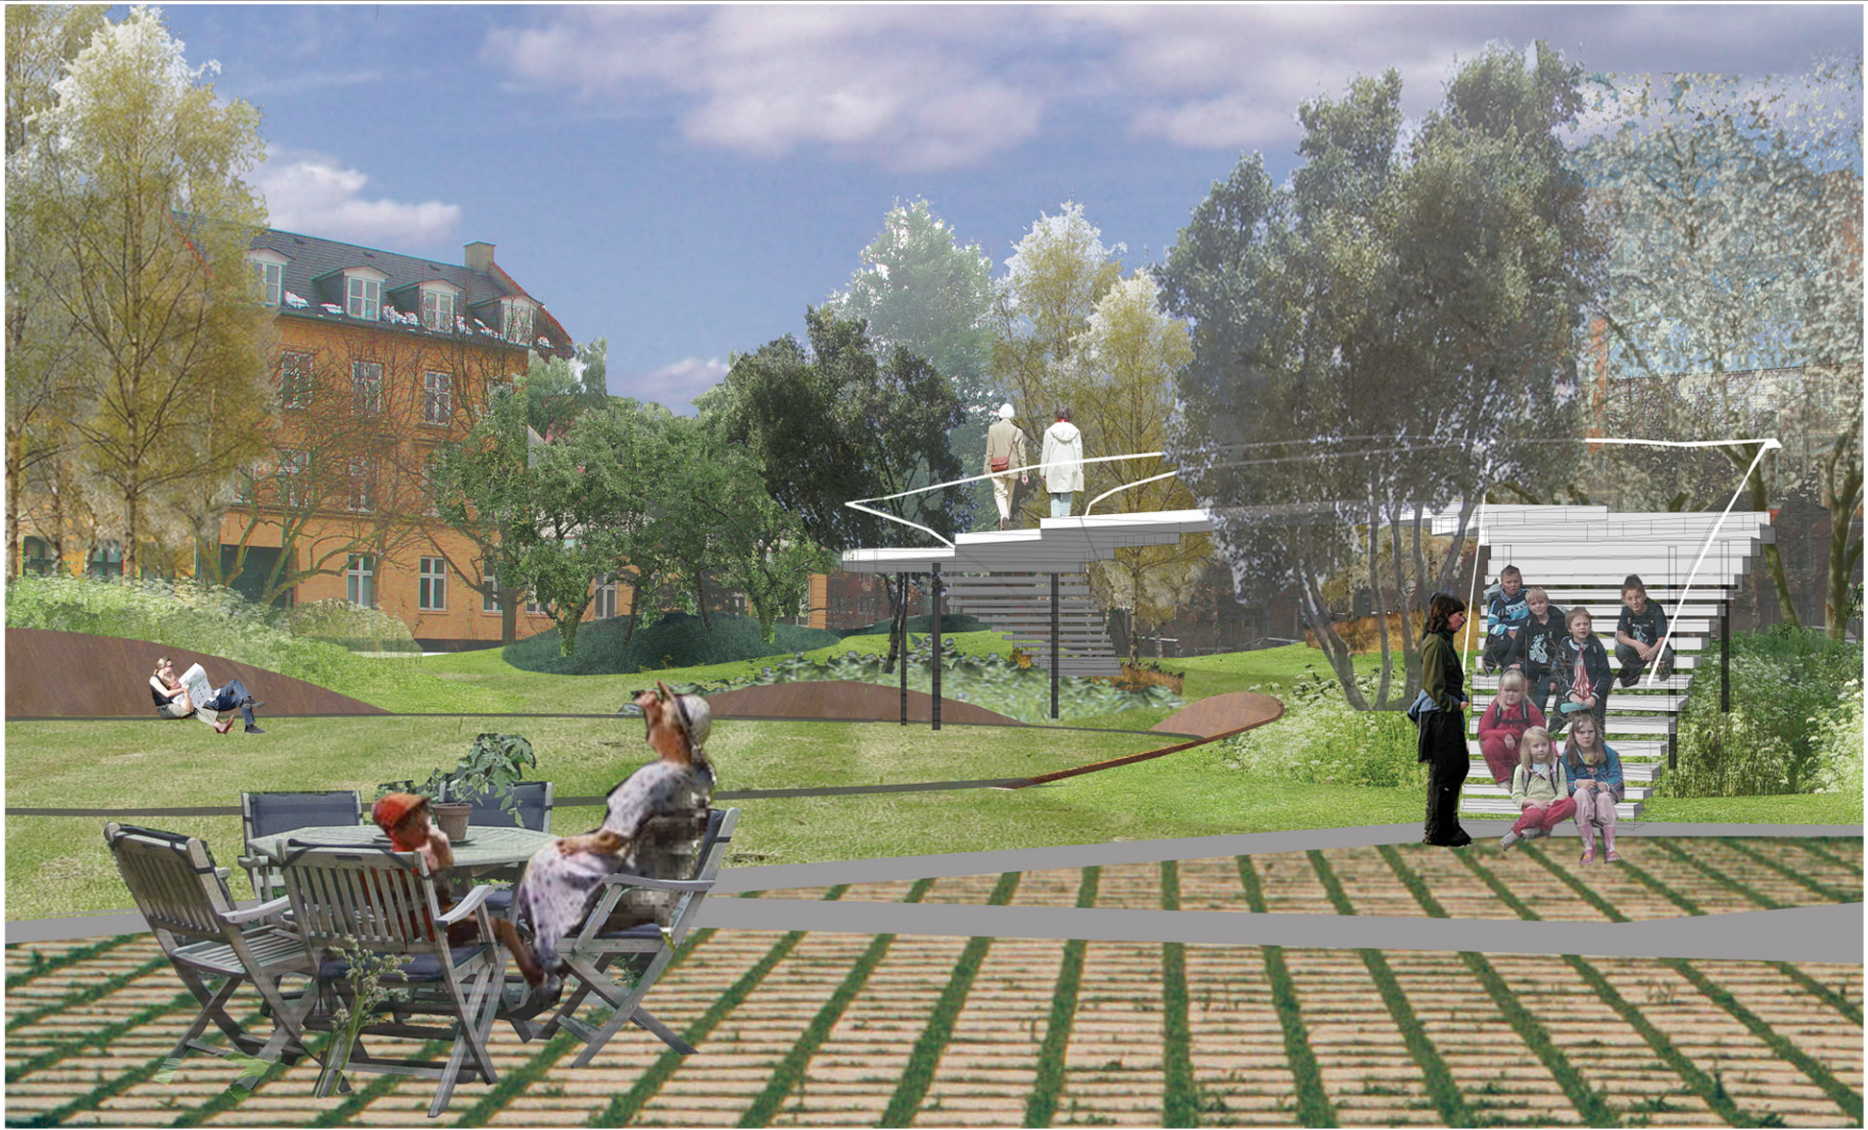

Folkets Park

Perspektiv af bro set fra
folkets hus


Algren og Bruun Landskabsarkitekter

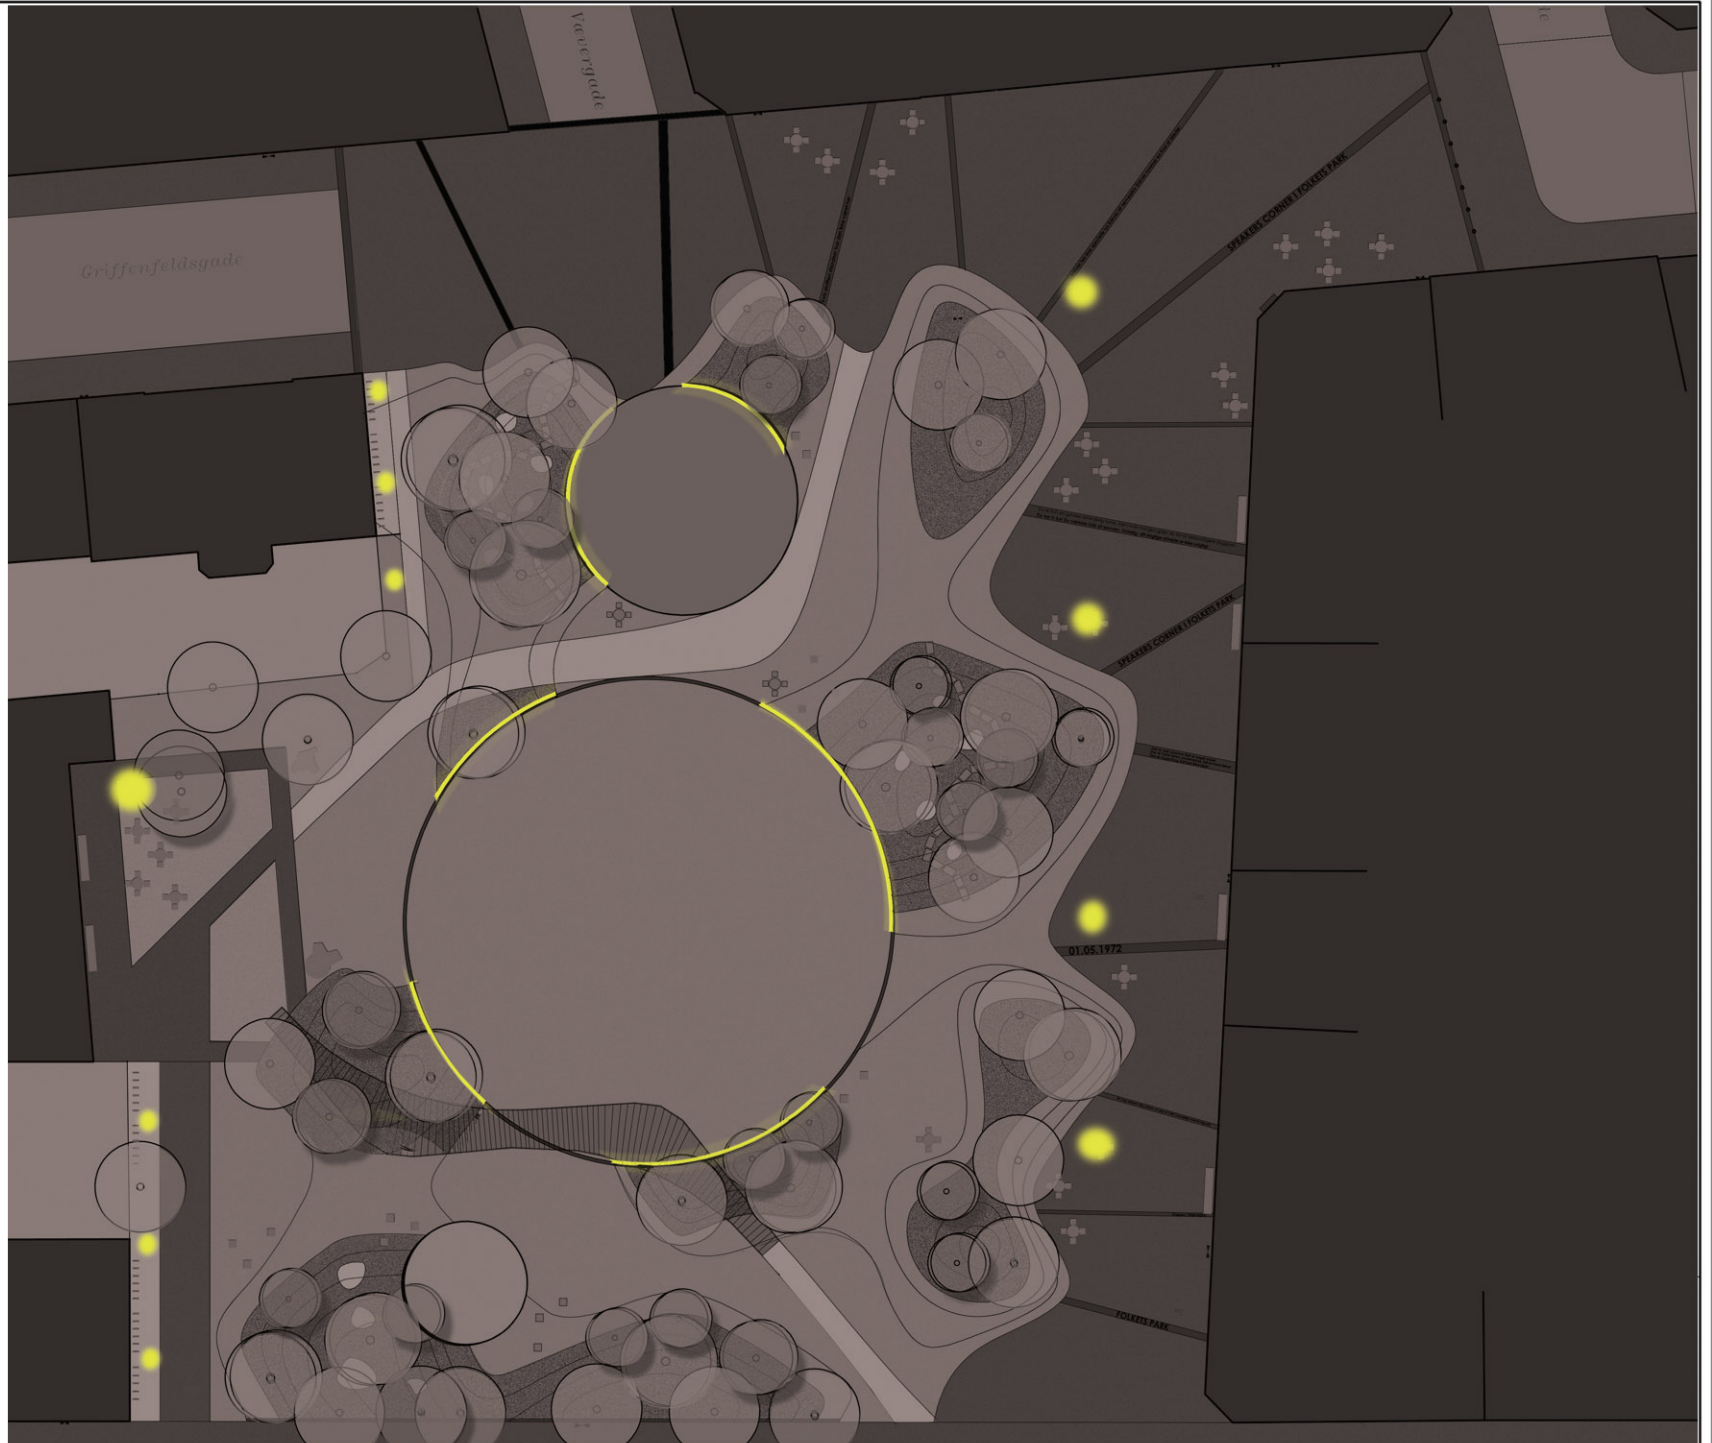

Folkets Park
Belysningsplan 1: 500

Algren og Bruun Landskabsarkitekter



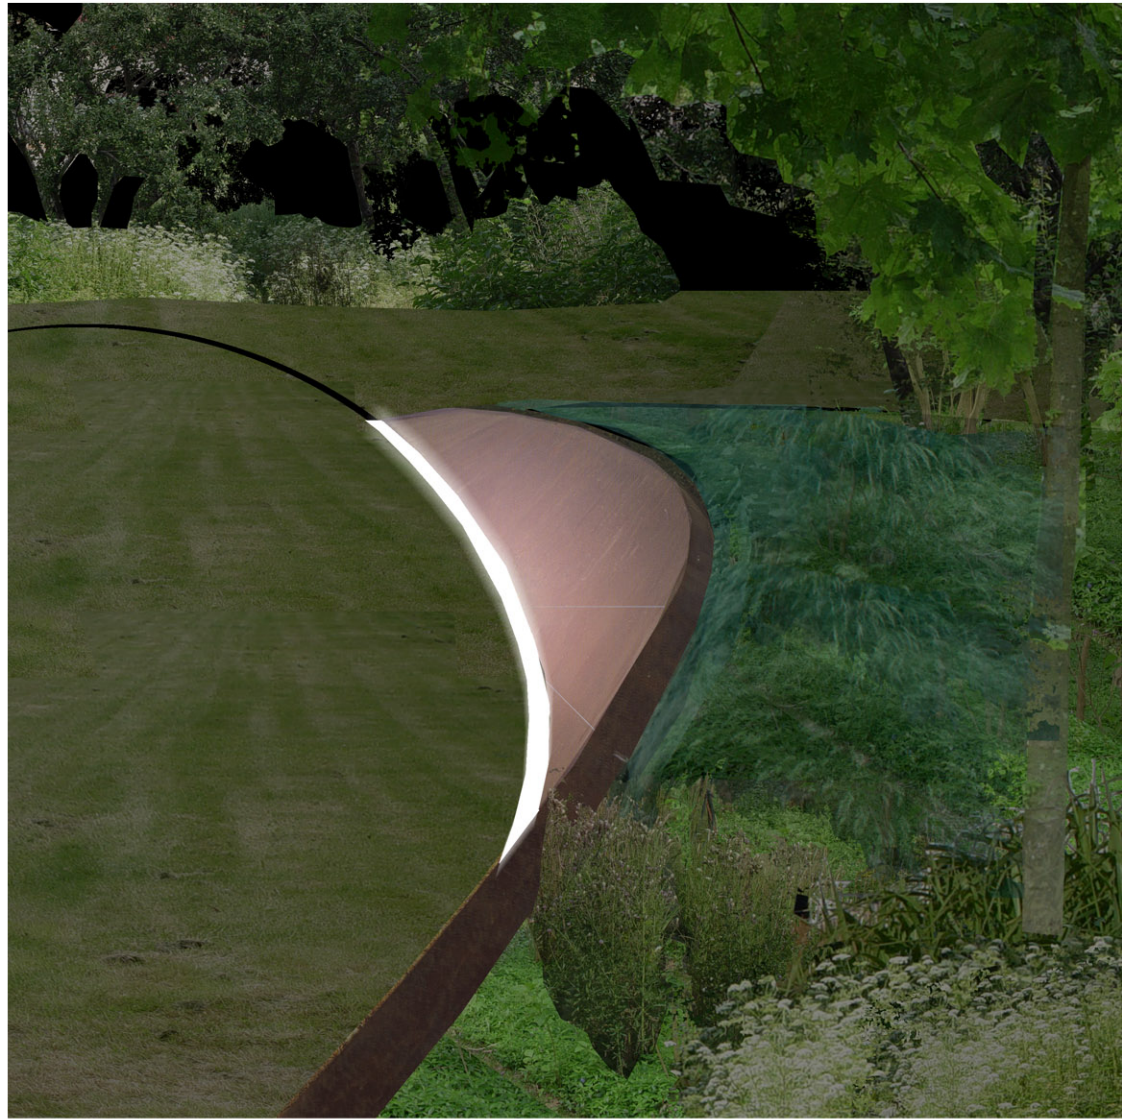

Folkets Park

Perspektiv af stålkant
med belysning

Algren og Bruun Landskabsarkitekter