
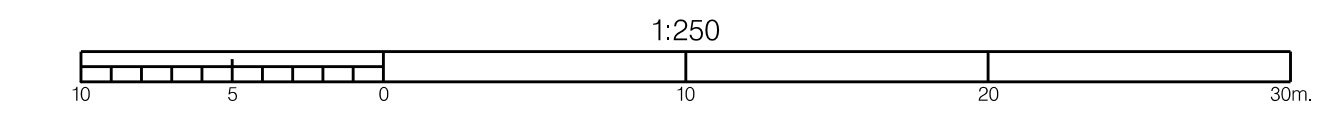


Signaturforklaring:  
 Nyt københavner fortov  
 Eksisterende københavner fortov

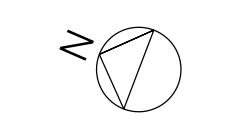

<b>Københavns Kommune</b> Teknik- og Miljøforvaltningen	Byens Fysik Islands Brygge 37, 2300 København S	3366 3366
	Ryvangs Allé Solundsvej – Engskiftevej Afmærkningsplan	Projekt: 01176 Målestok: 1:250