



SCENARIO I

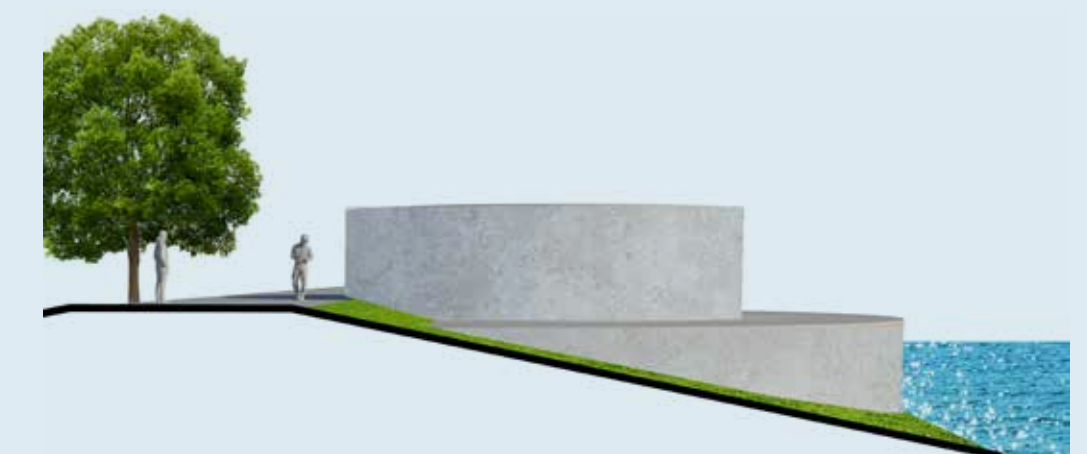

TØMMEPUMPESTATION

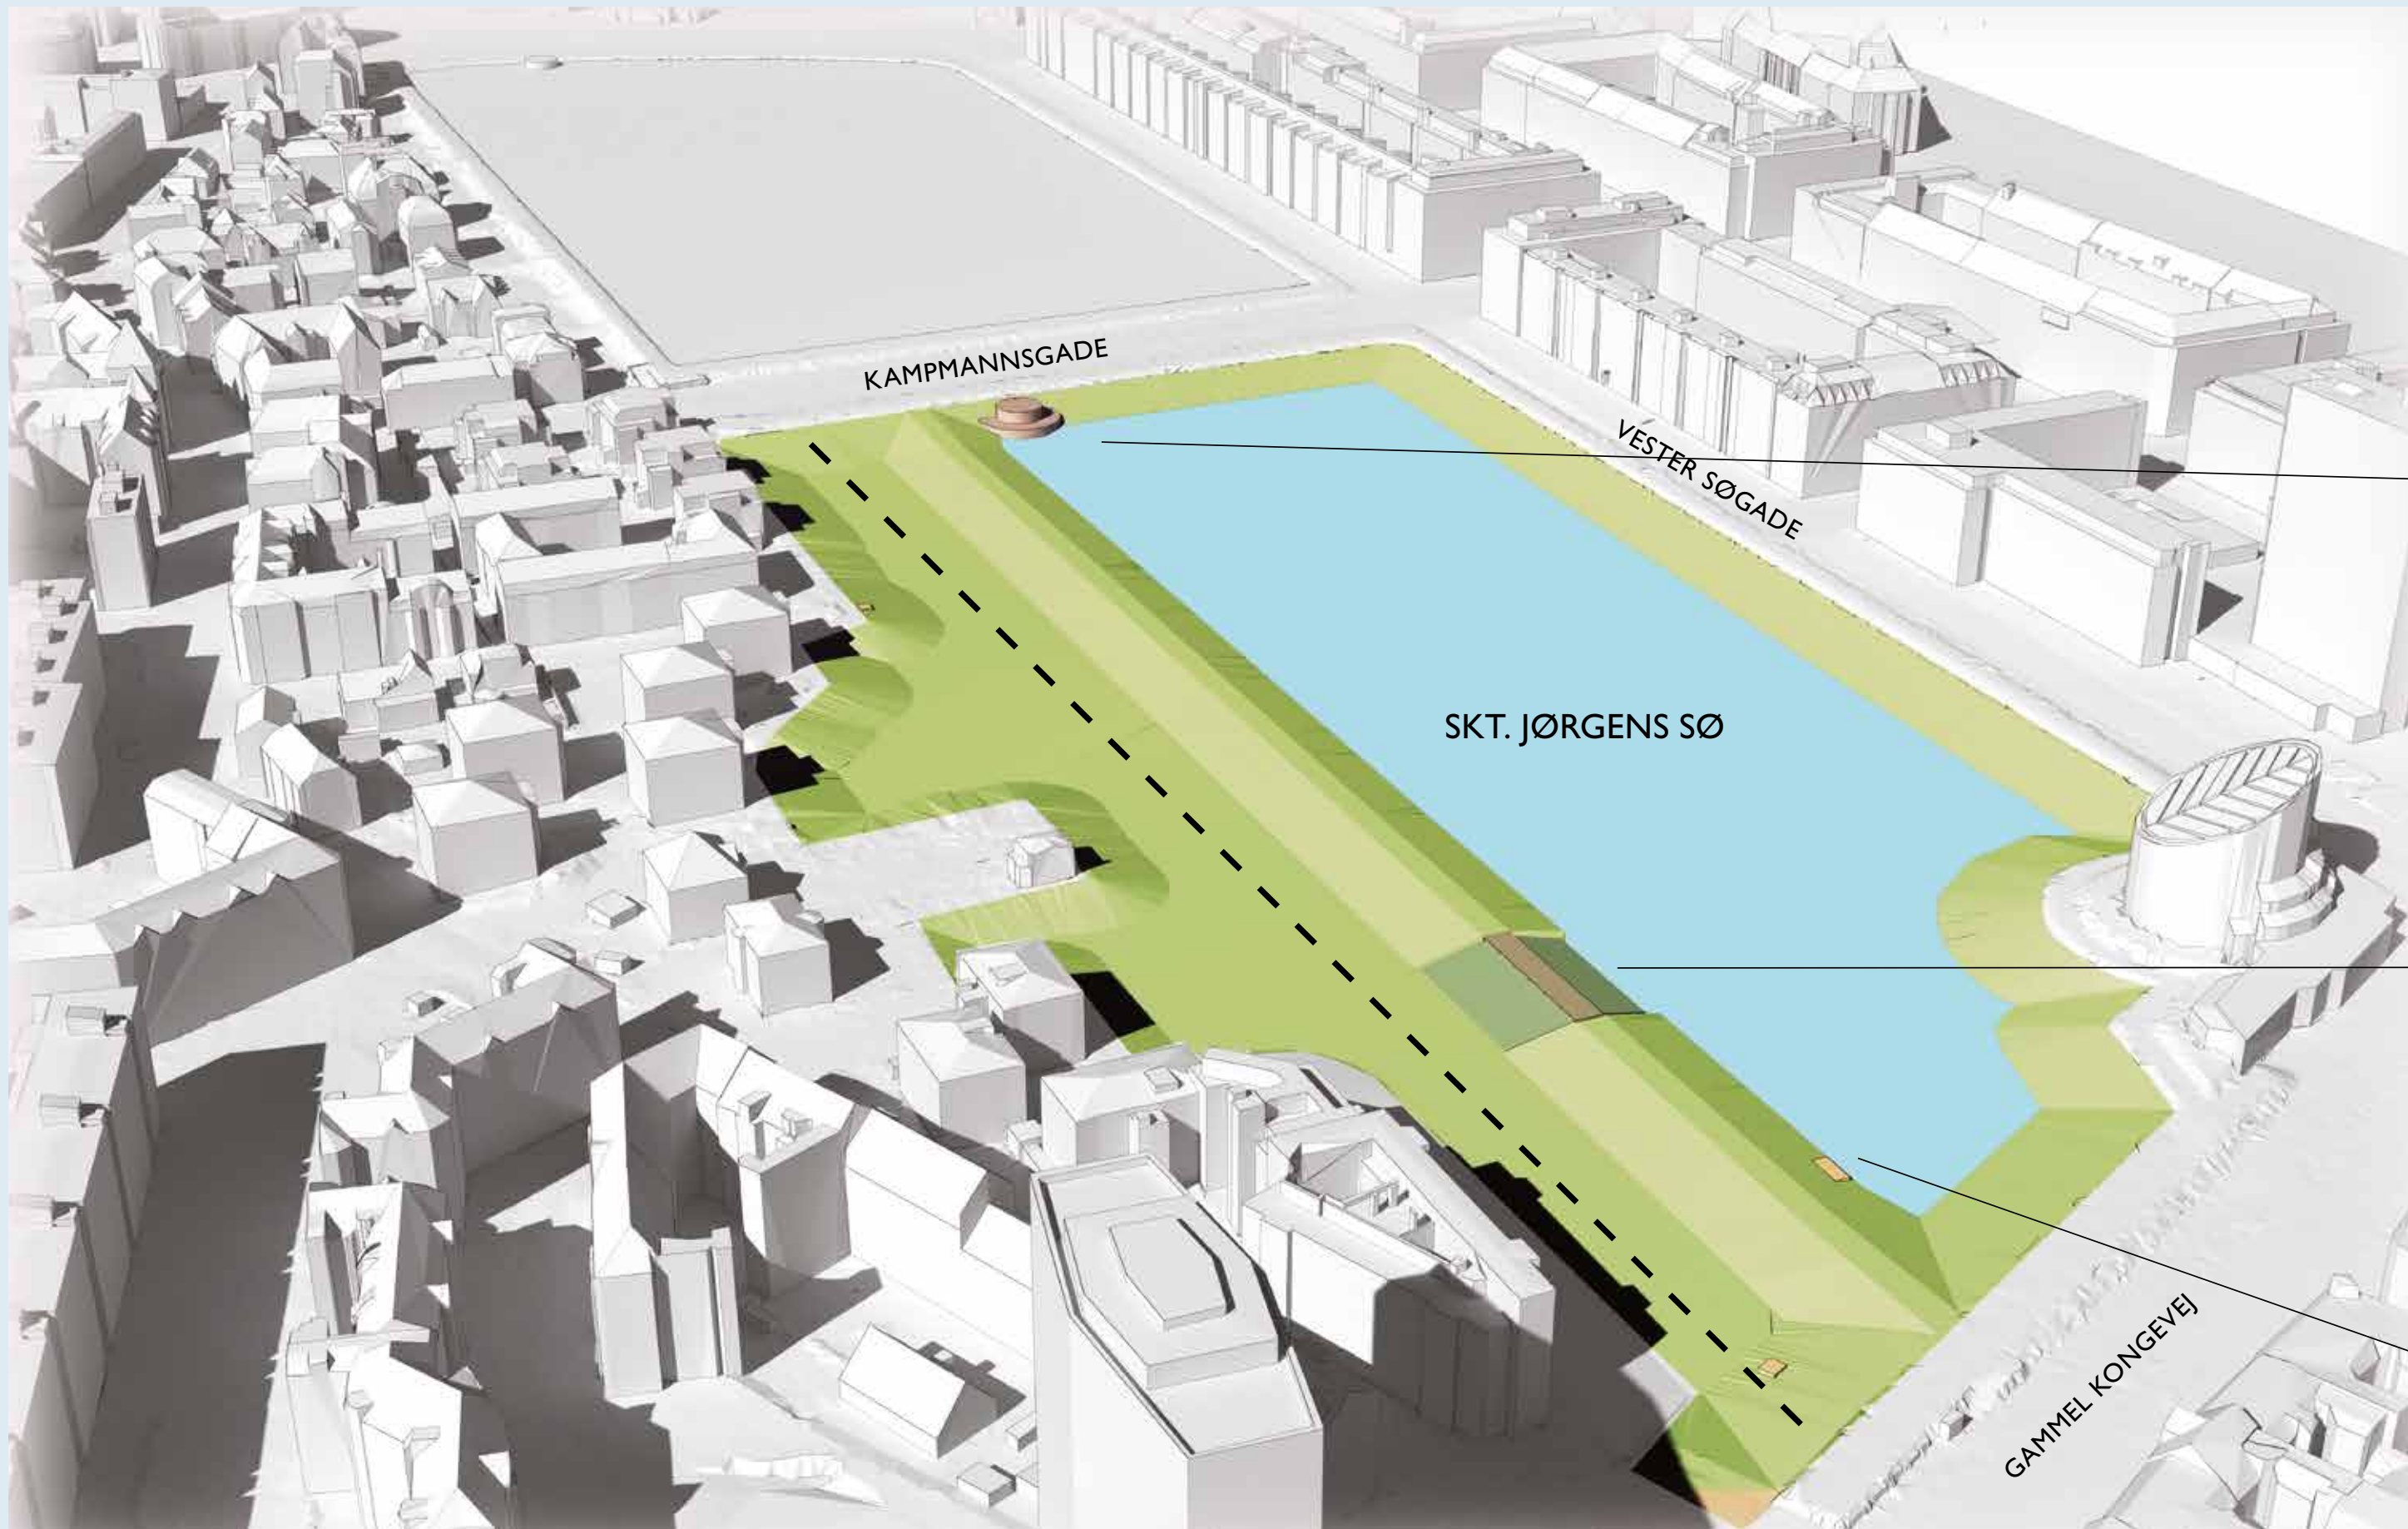

NØDOVERLØB



UDLØBSBYGVÆRK

UDSIGT SKT. JØRGENS SØ

FØR MOD SØPAVILLONEN



FØR MOD GAMMEL KONGEVEJ



FØR MOD CODANHUSET



EFTER OBS: UÆNDRET



EFTER




EFTER




SNIT MÅL 1:500



FØR

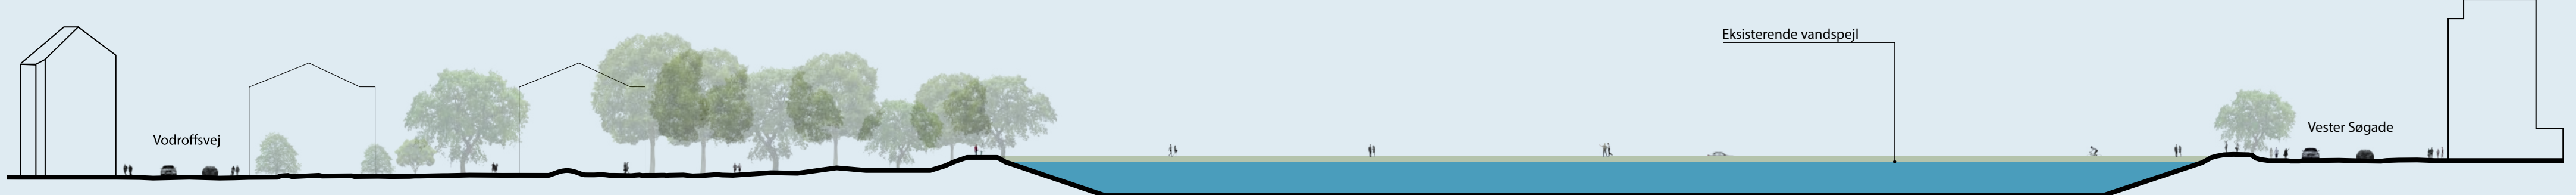

EFTER

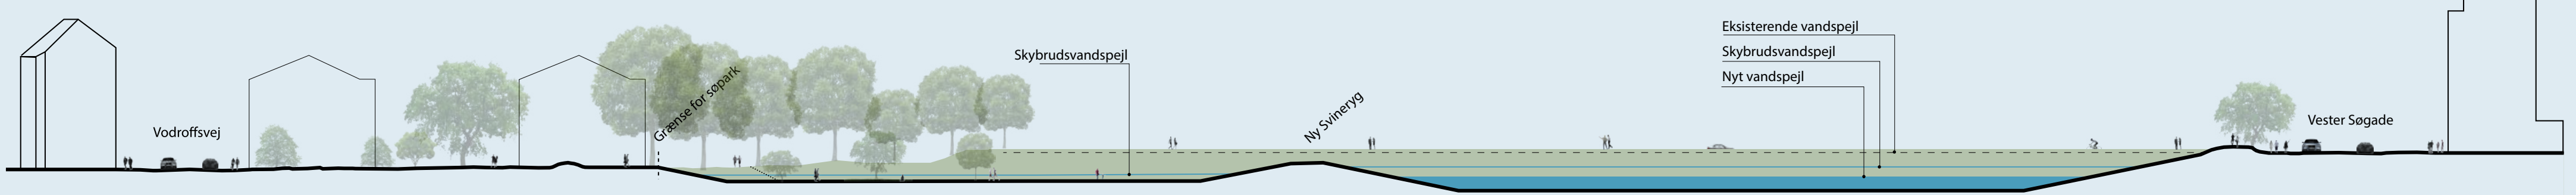

SCENARIO 2

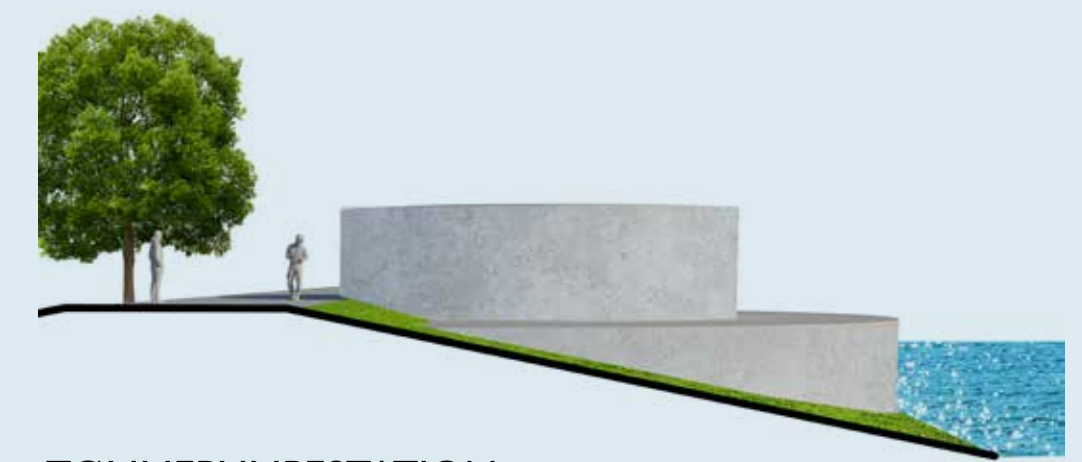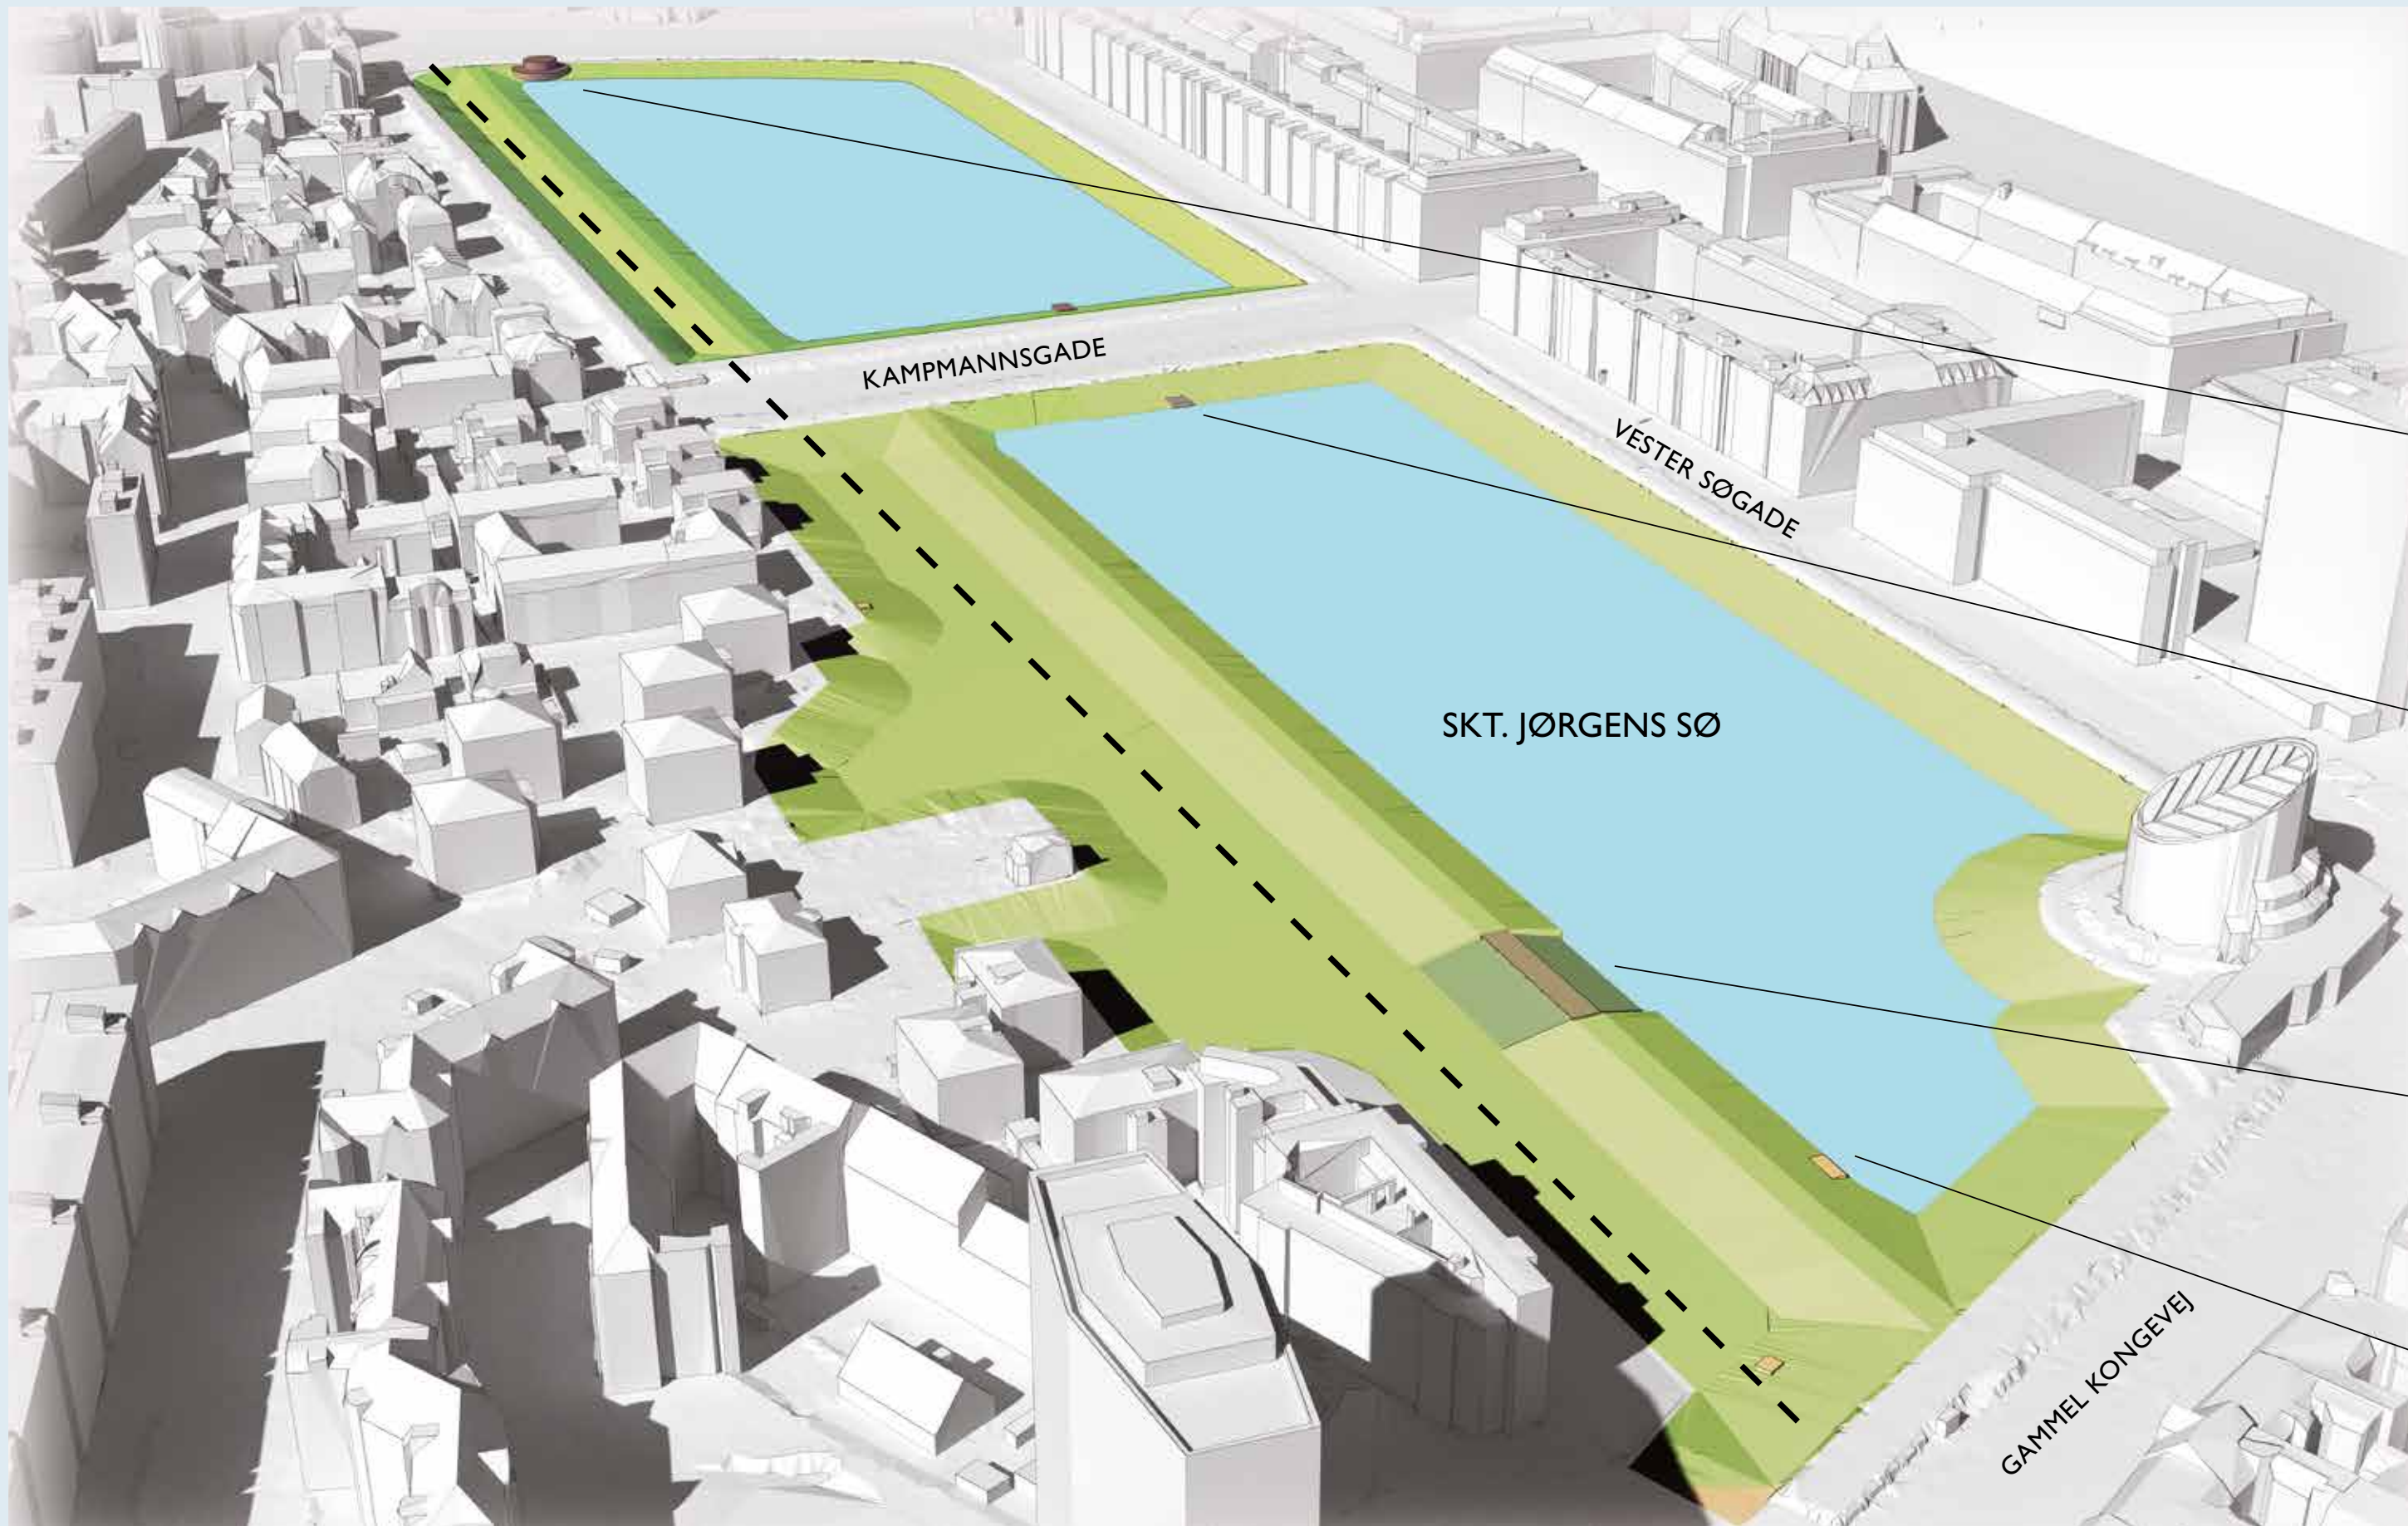

TØMPEPESTATION



HYDRAULISK FORBINDELSE MELLEM SØERNE



NØDDERLØB



UDLØBSBYGVÆRK

UDSIGT SKT. JØRGENS SØ

FØR MOD SØPAVILLONEN



EFTER



FØR MOD GAMMEL KONGEVEJ



EFTER



FØR MOD CODANHUSET




EFTER




SNIT MÅL 1:500



FØR

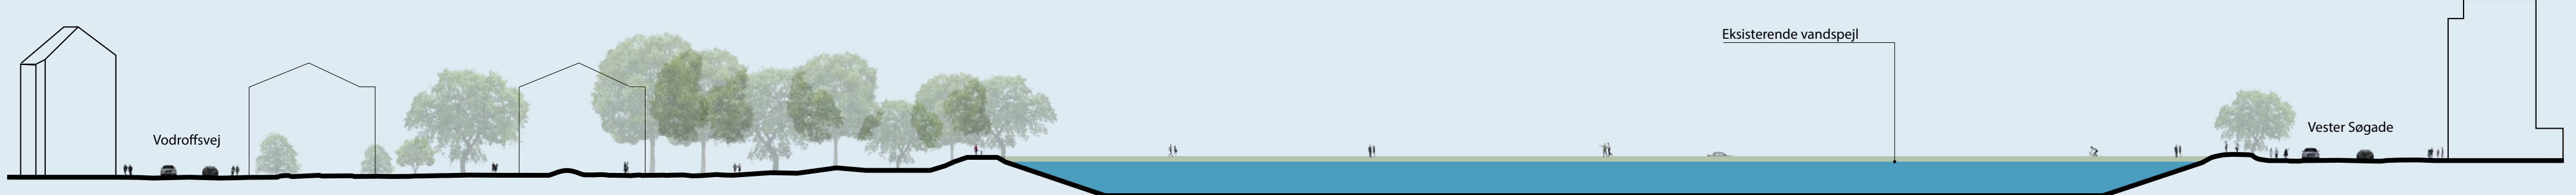

EFTER

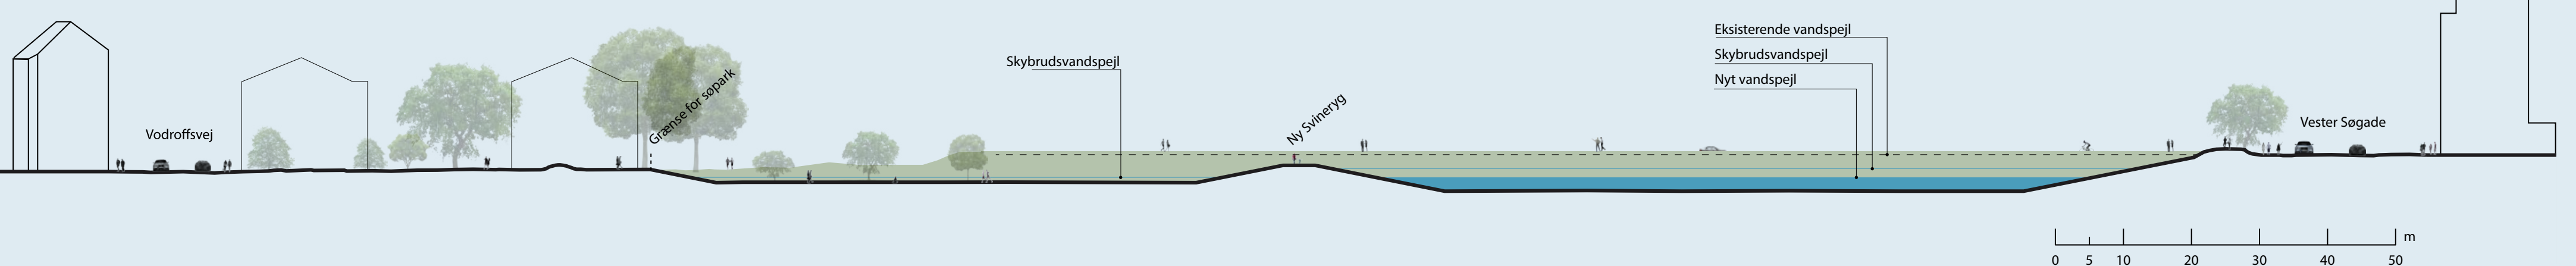


SCENARIO 3

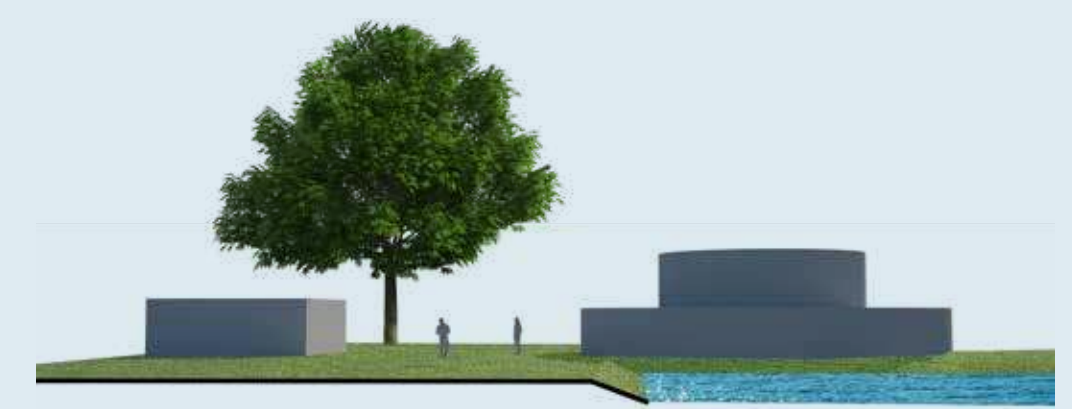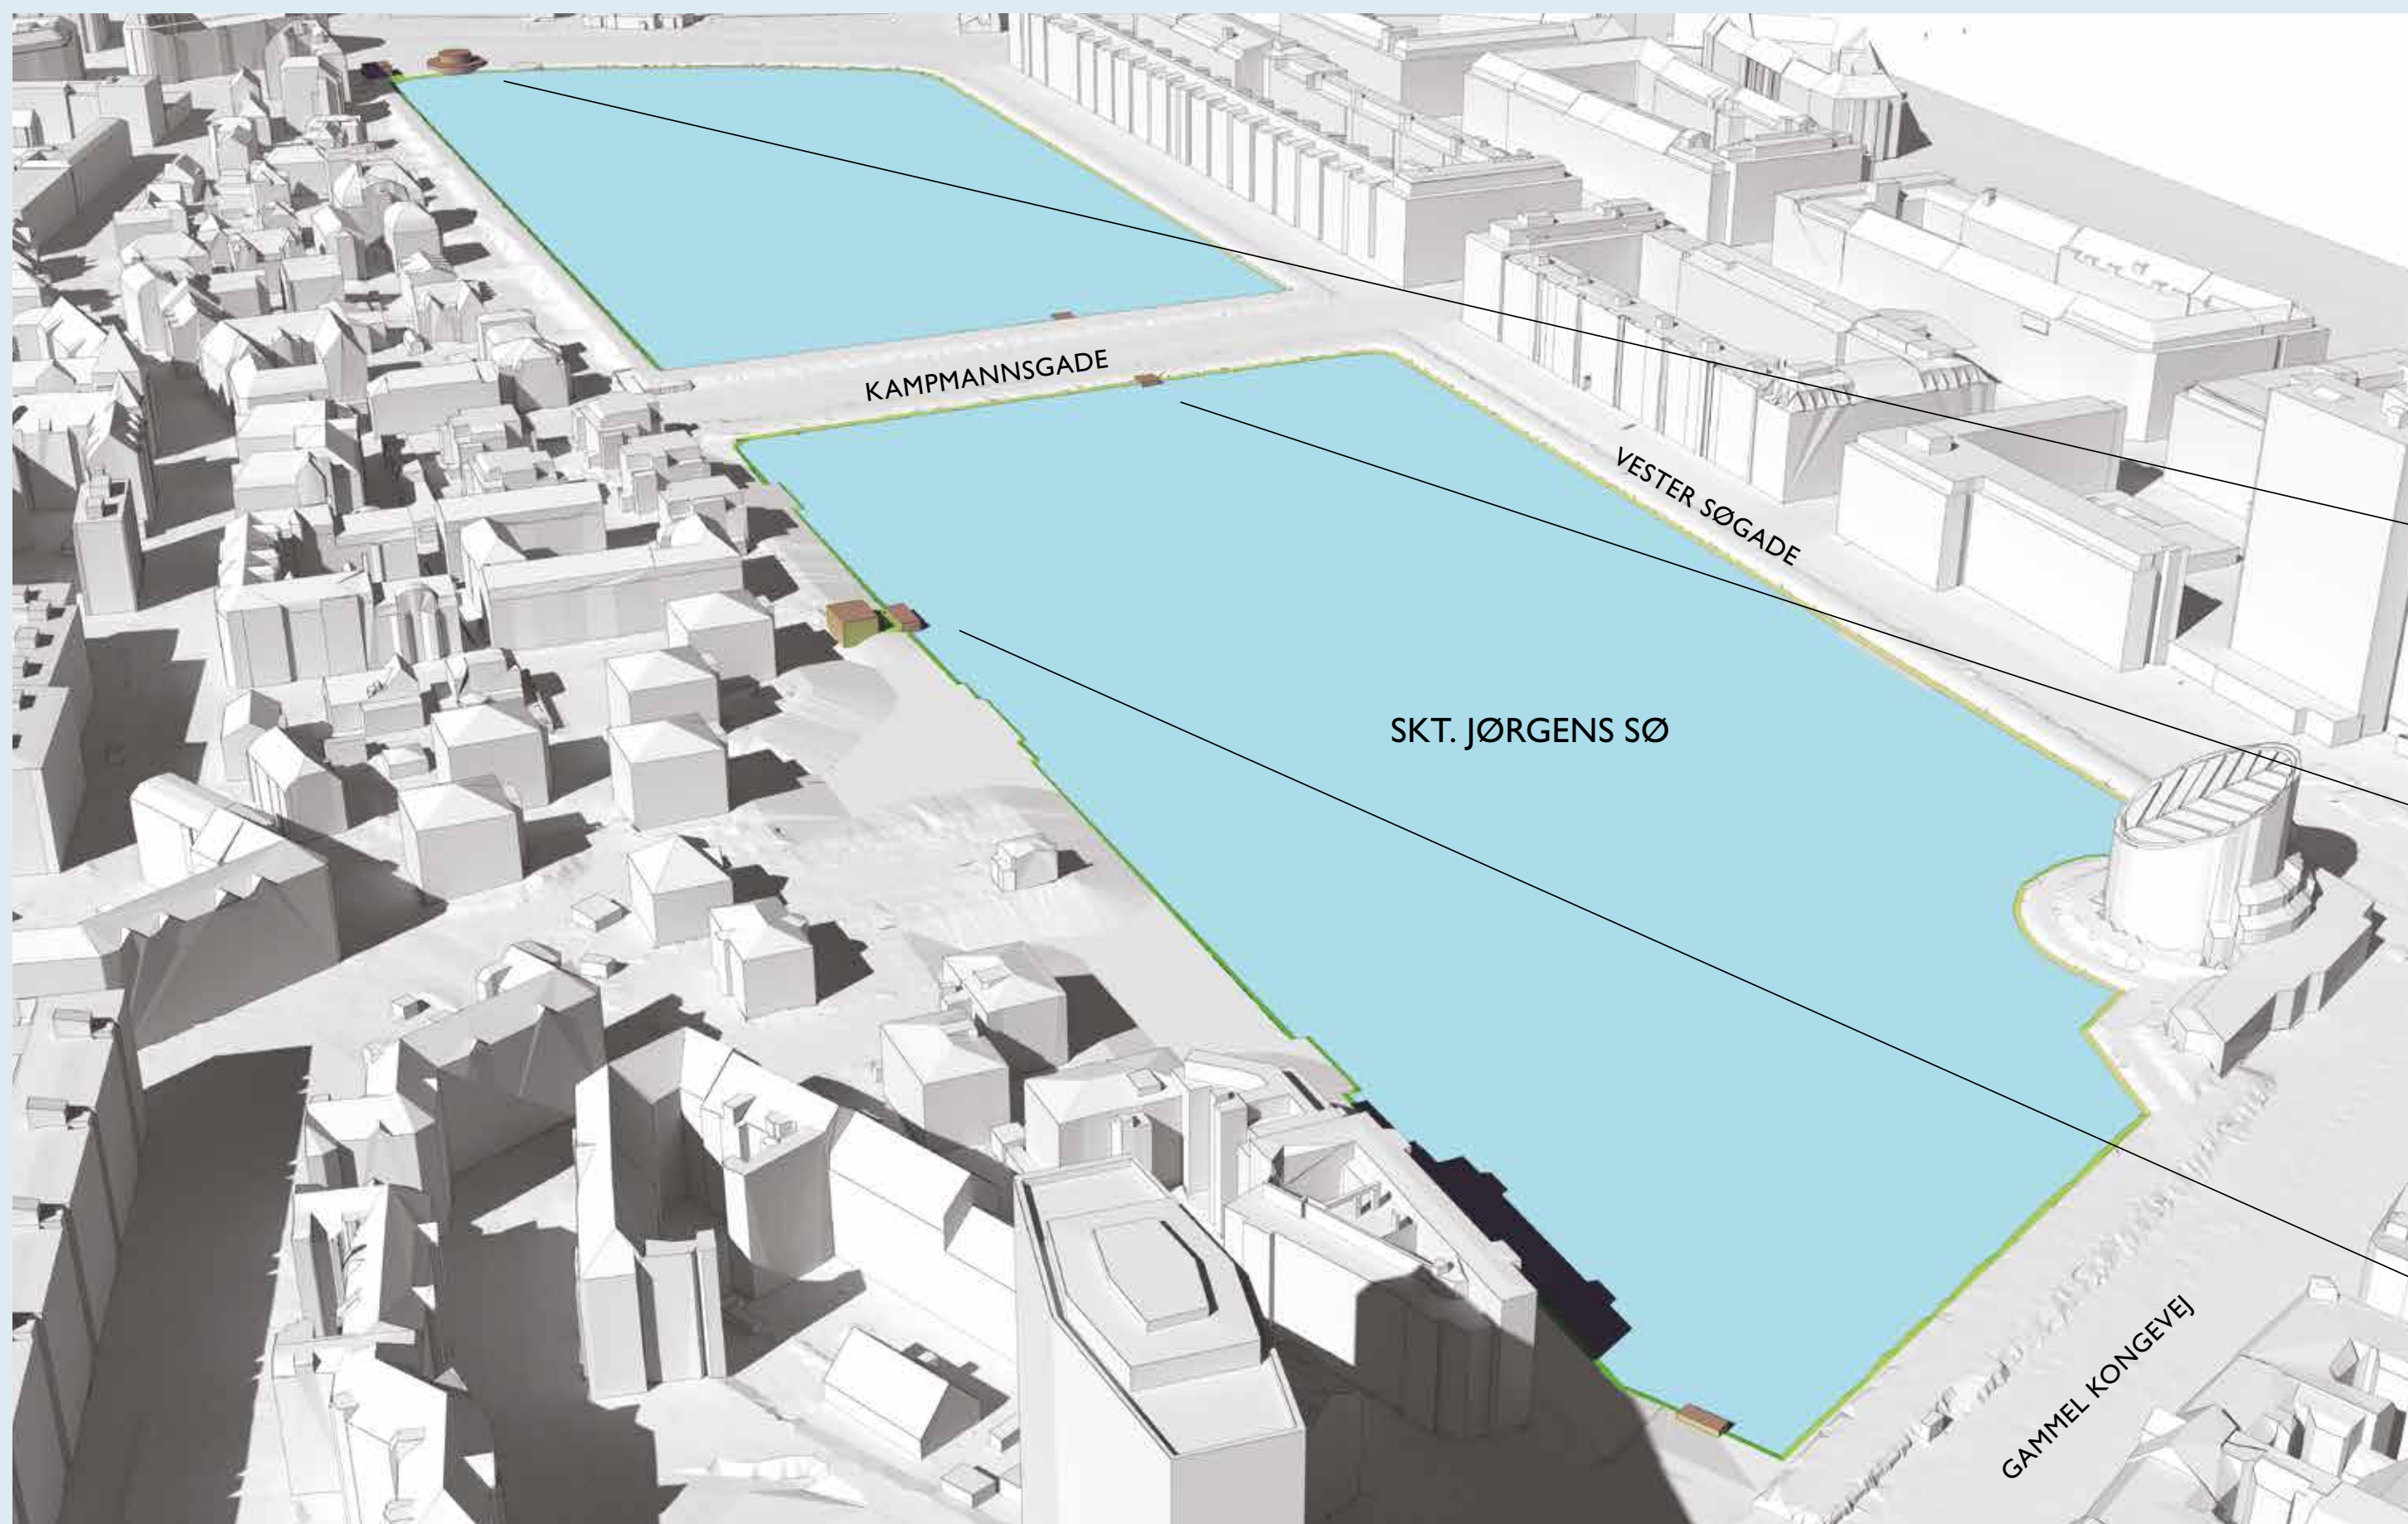

LØFTEPUMPESTATION OG TEKNIKHUS



HYDRAULISK FORBINDELSE MELLEM SØERNE

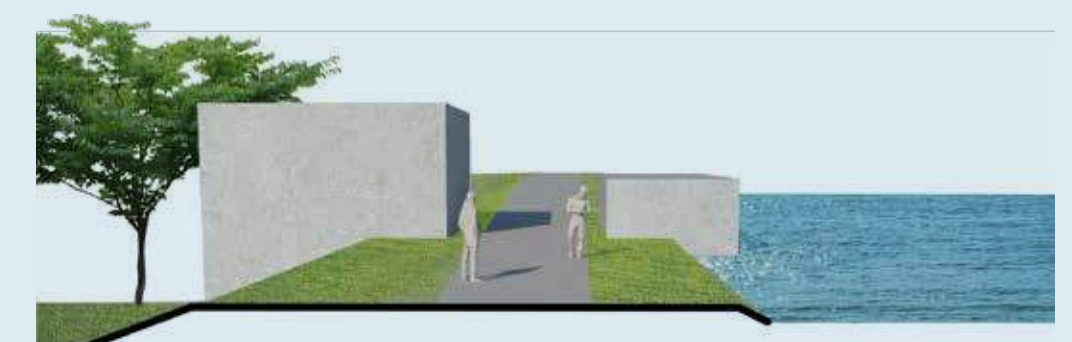

LØFTEPUMPESTATION OG TEKNIKHUS

UDSIGT SKT. JØRGENS SØ

FØR MOD SØPAVILLONEN



EFTER



FØR MOD GAMMEL KONGEVEJ



EFTER



FØR MOD CODANHUSET




EFTER




SNIT MÅL 1:500

FØR

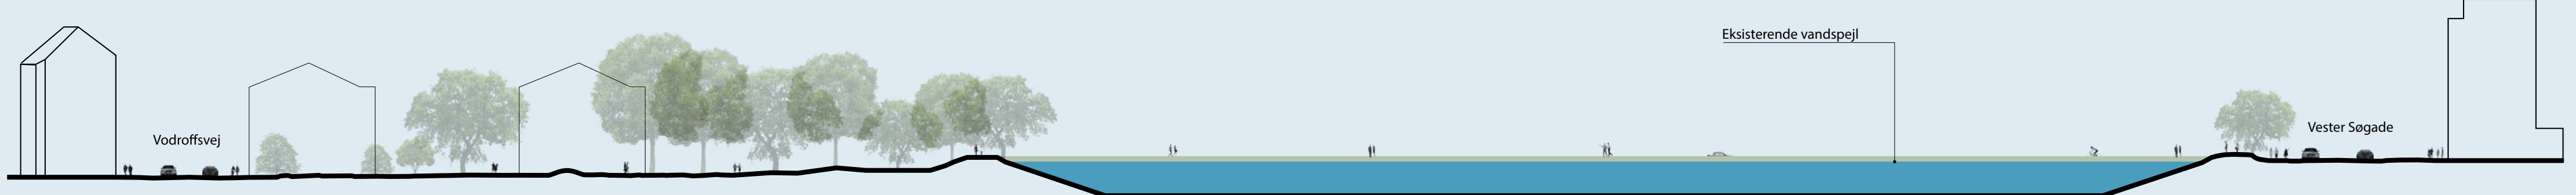

EFTER

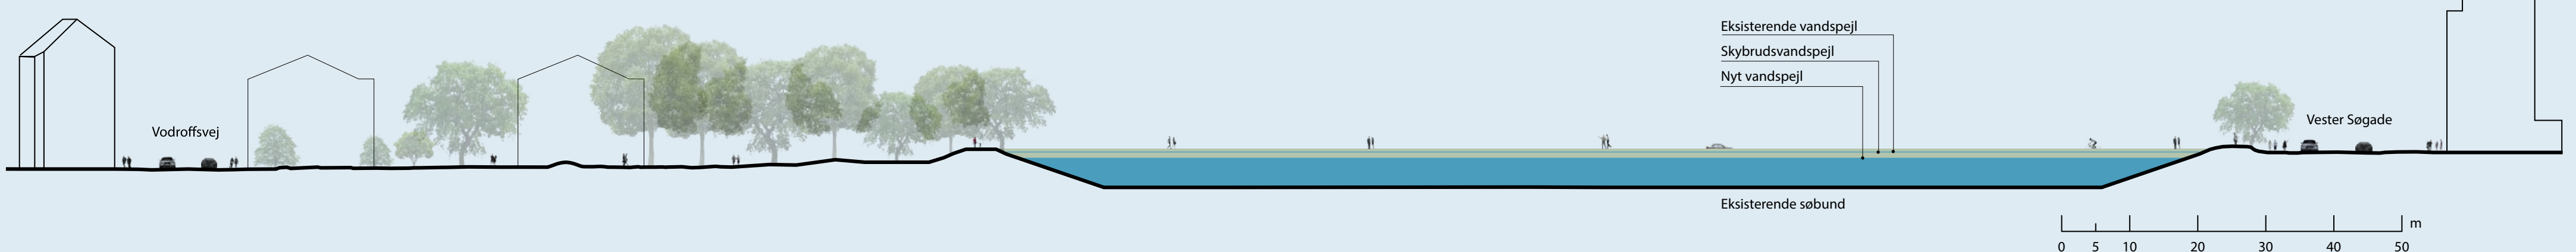

SKT. JØRGENS SØ — SKYBRUDSSIKRING

POTENTIALER

