



# SCENARIO I

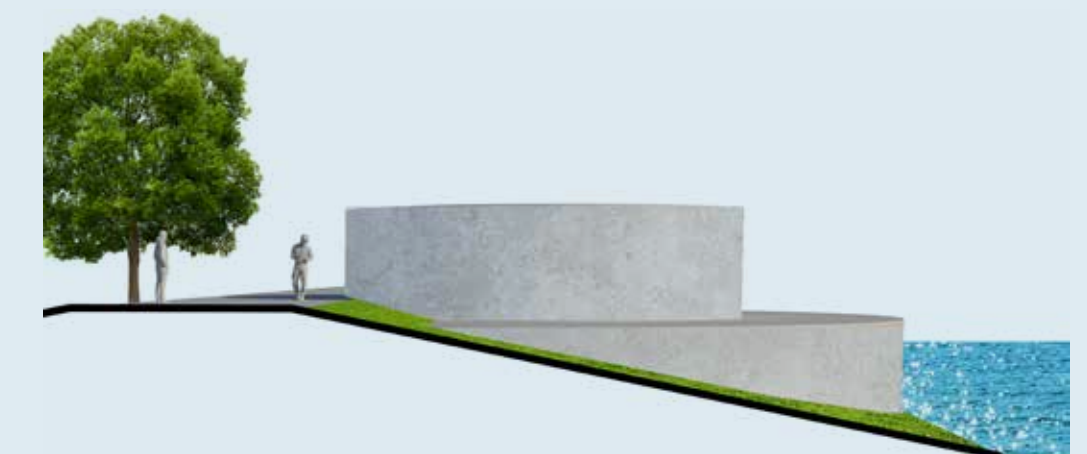

TØMMEPUMPESTATION

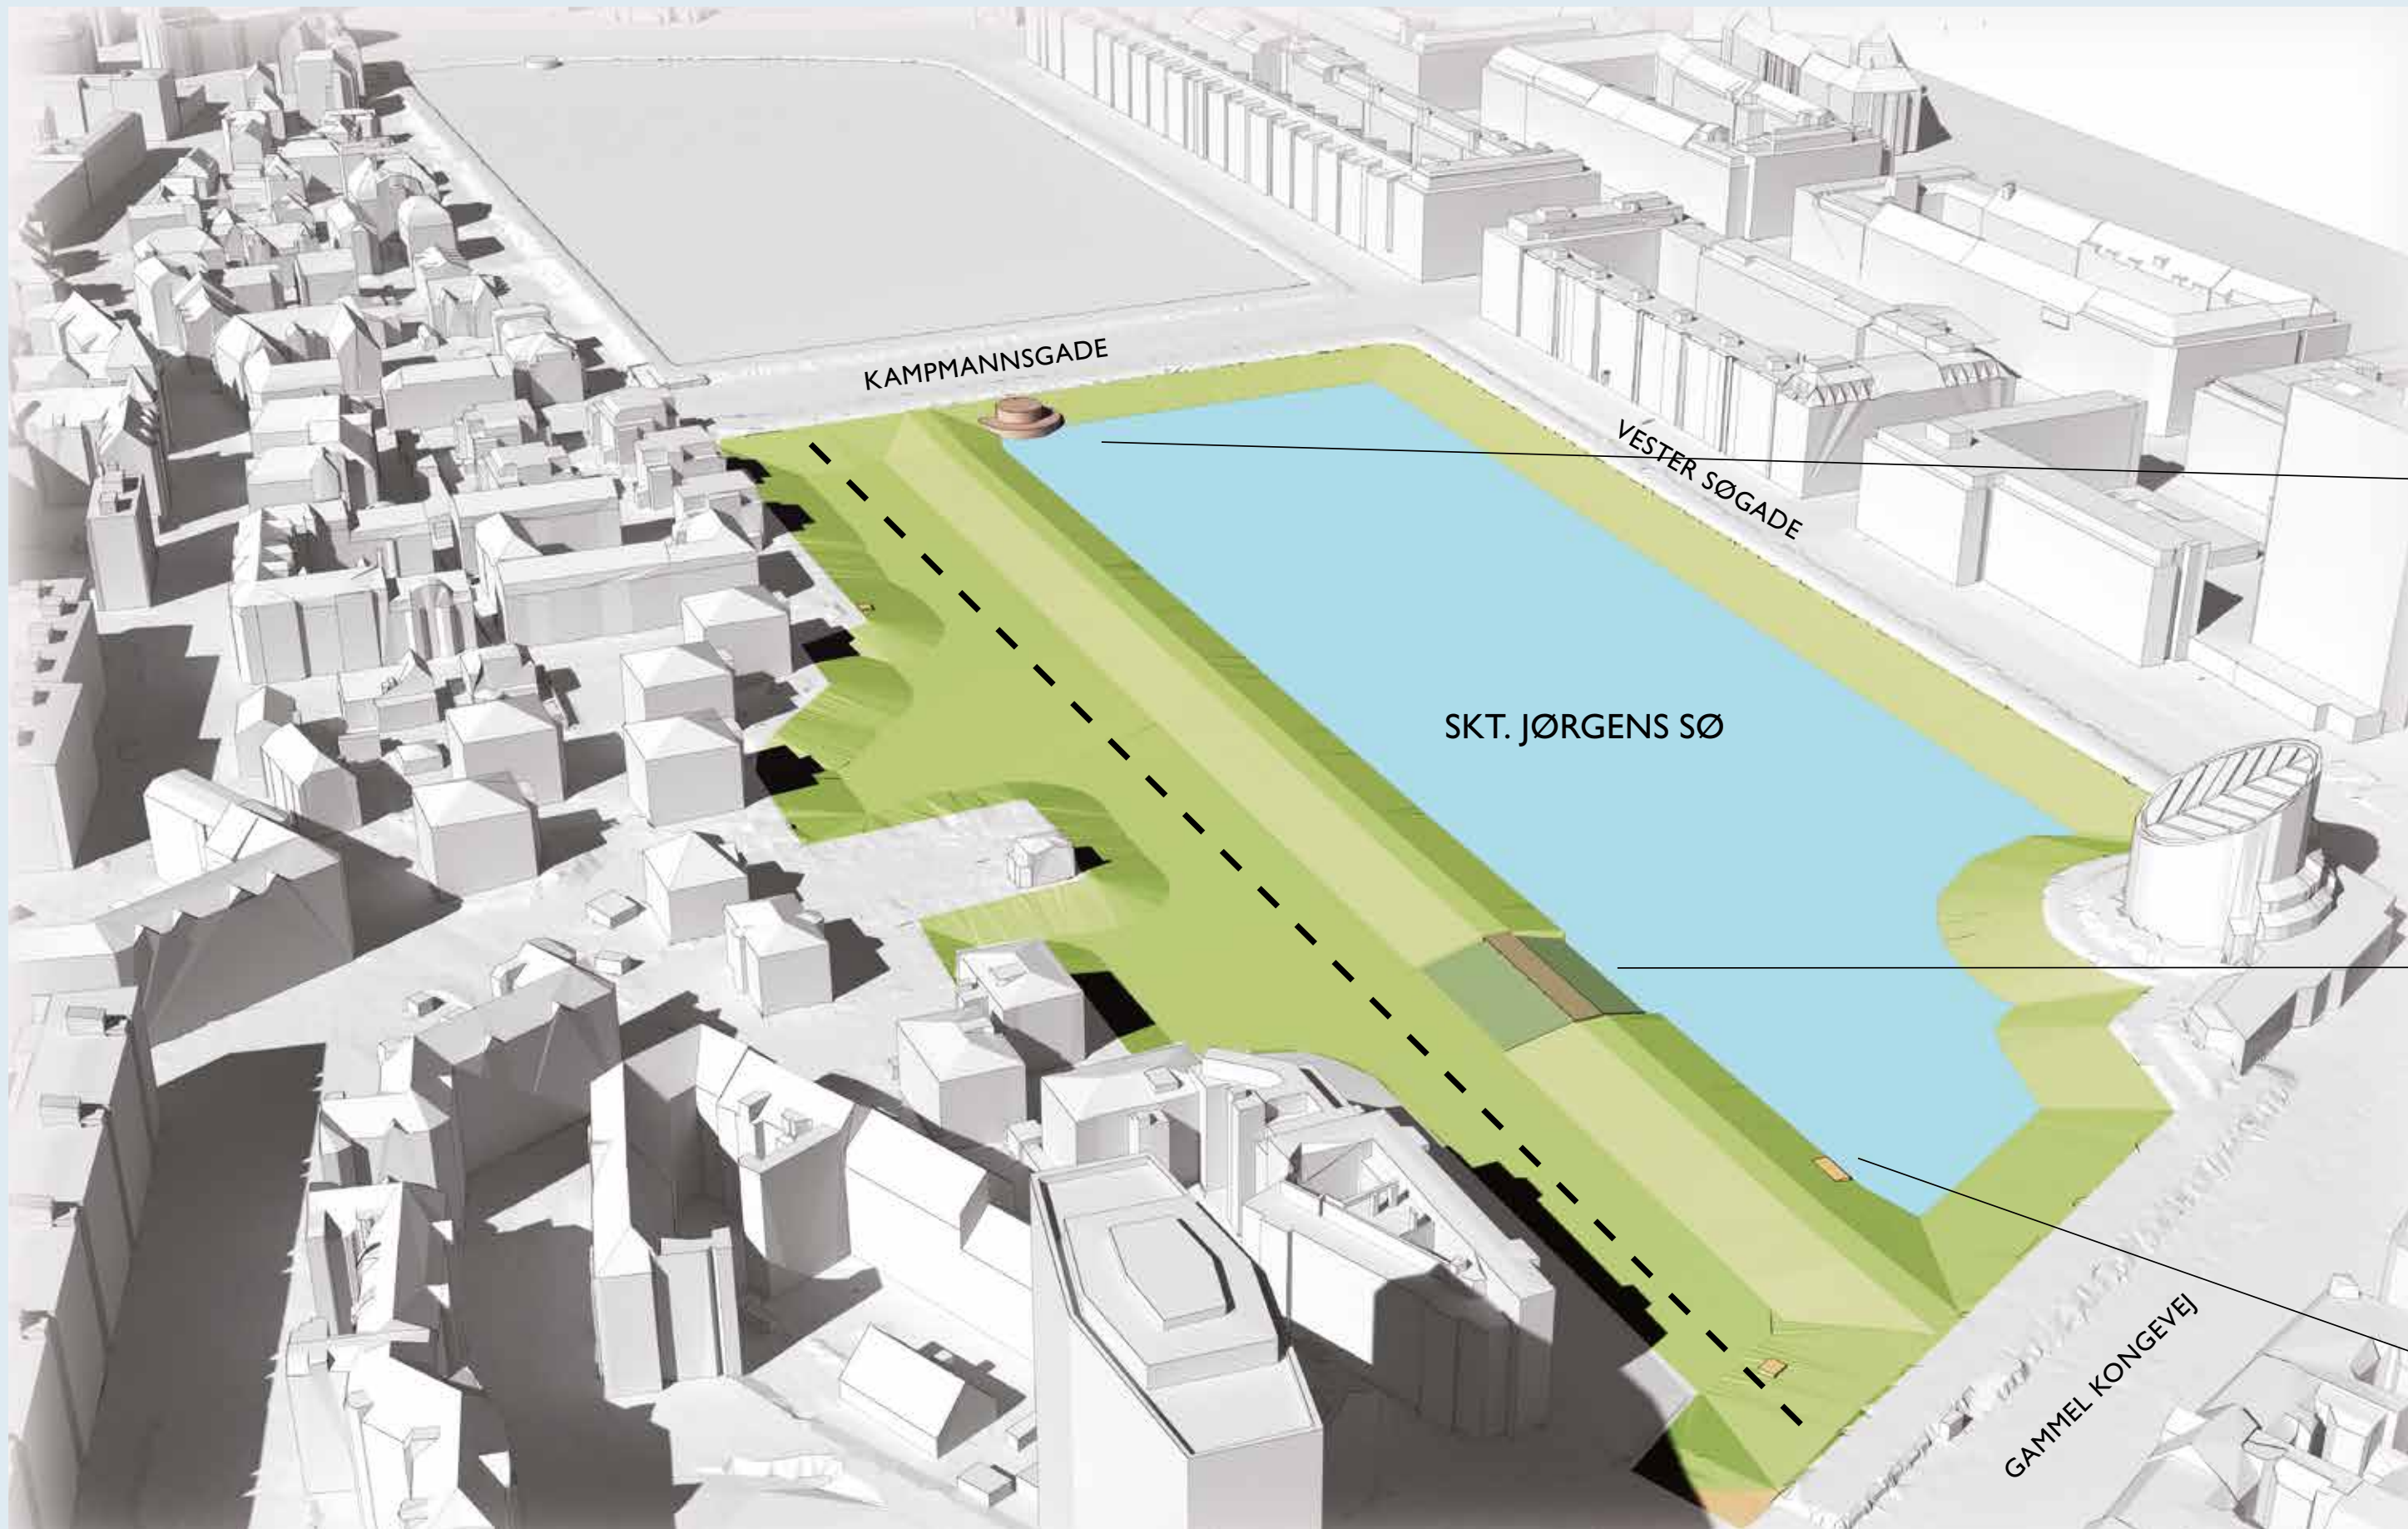

NØDOVERLØB



UDLØBSBYGVÆRK

## UDSIGT SKT. JØRGENS SØ

FØR MOD SØPAVILLONEN



FØR MOD GAMMEL KONGEVEJ



FØR MOD CODANHUSET



EFTER OBS: UÆNDRET



EFTER




EFTER




## SNIT MÅL 1:500

FØR


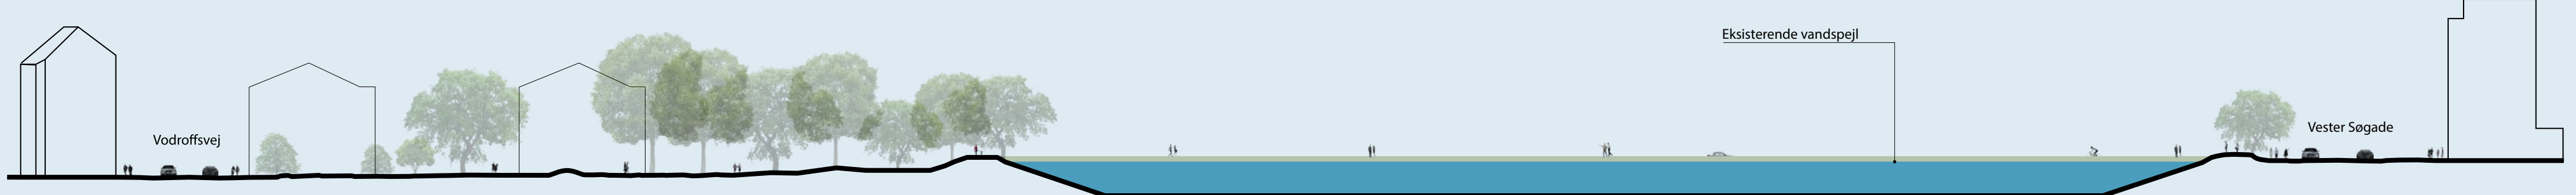


EFTER

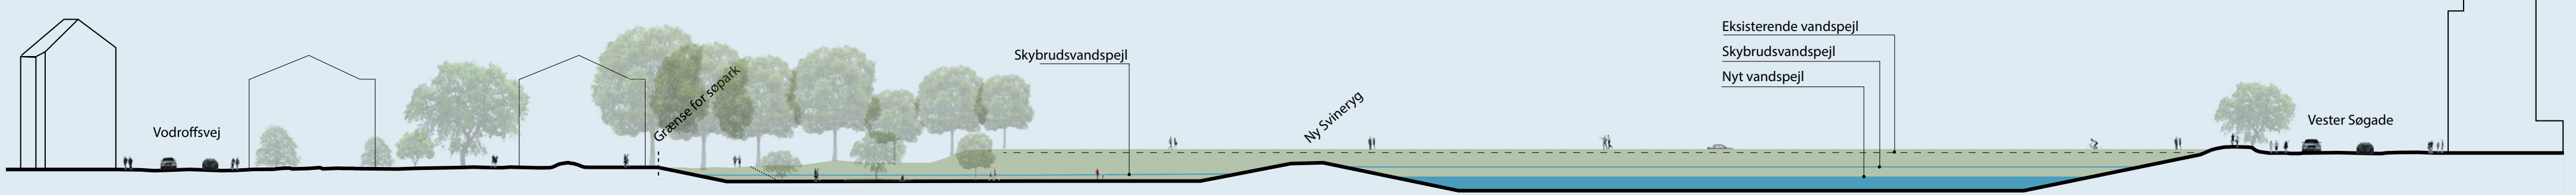

0 5 10 20 30 40 50 m

# SCENARIO 2

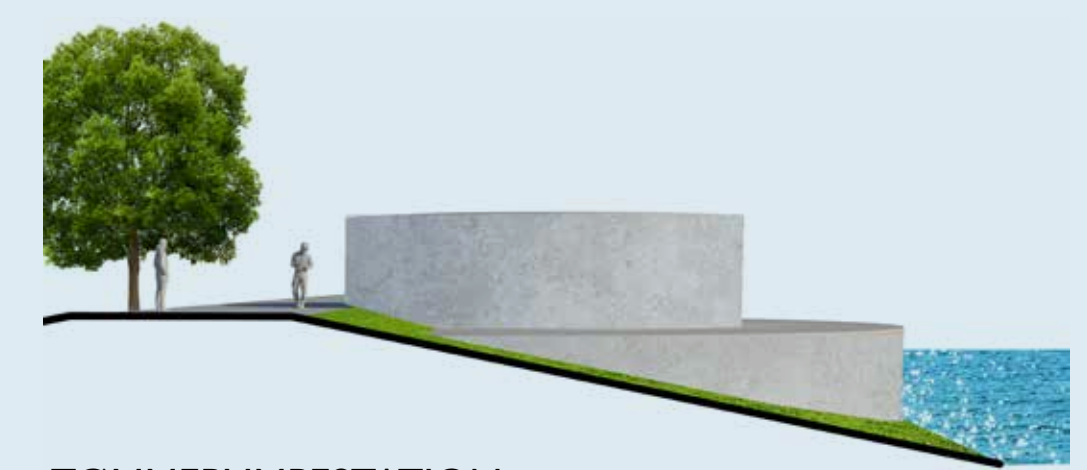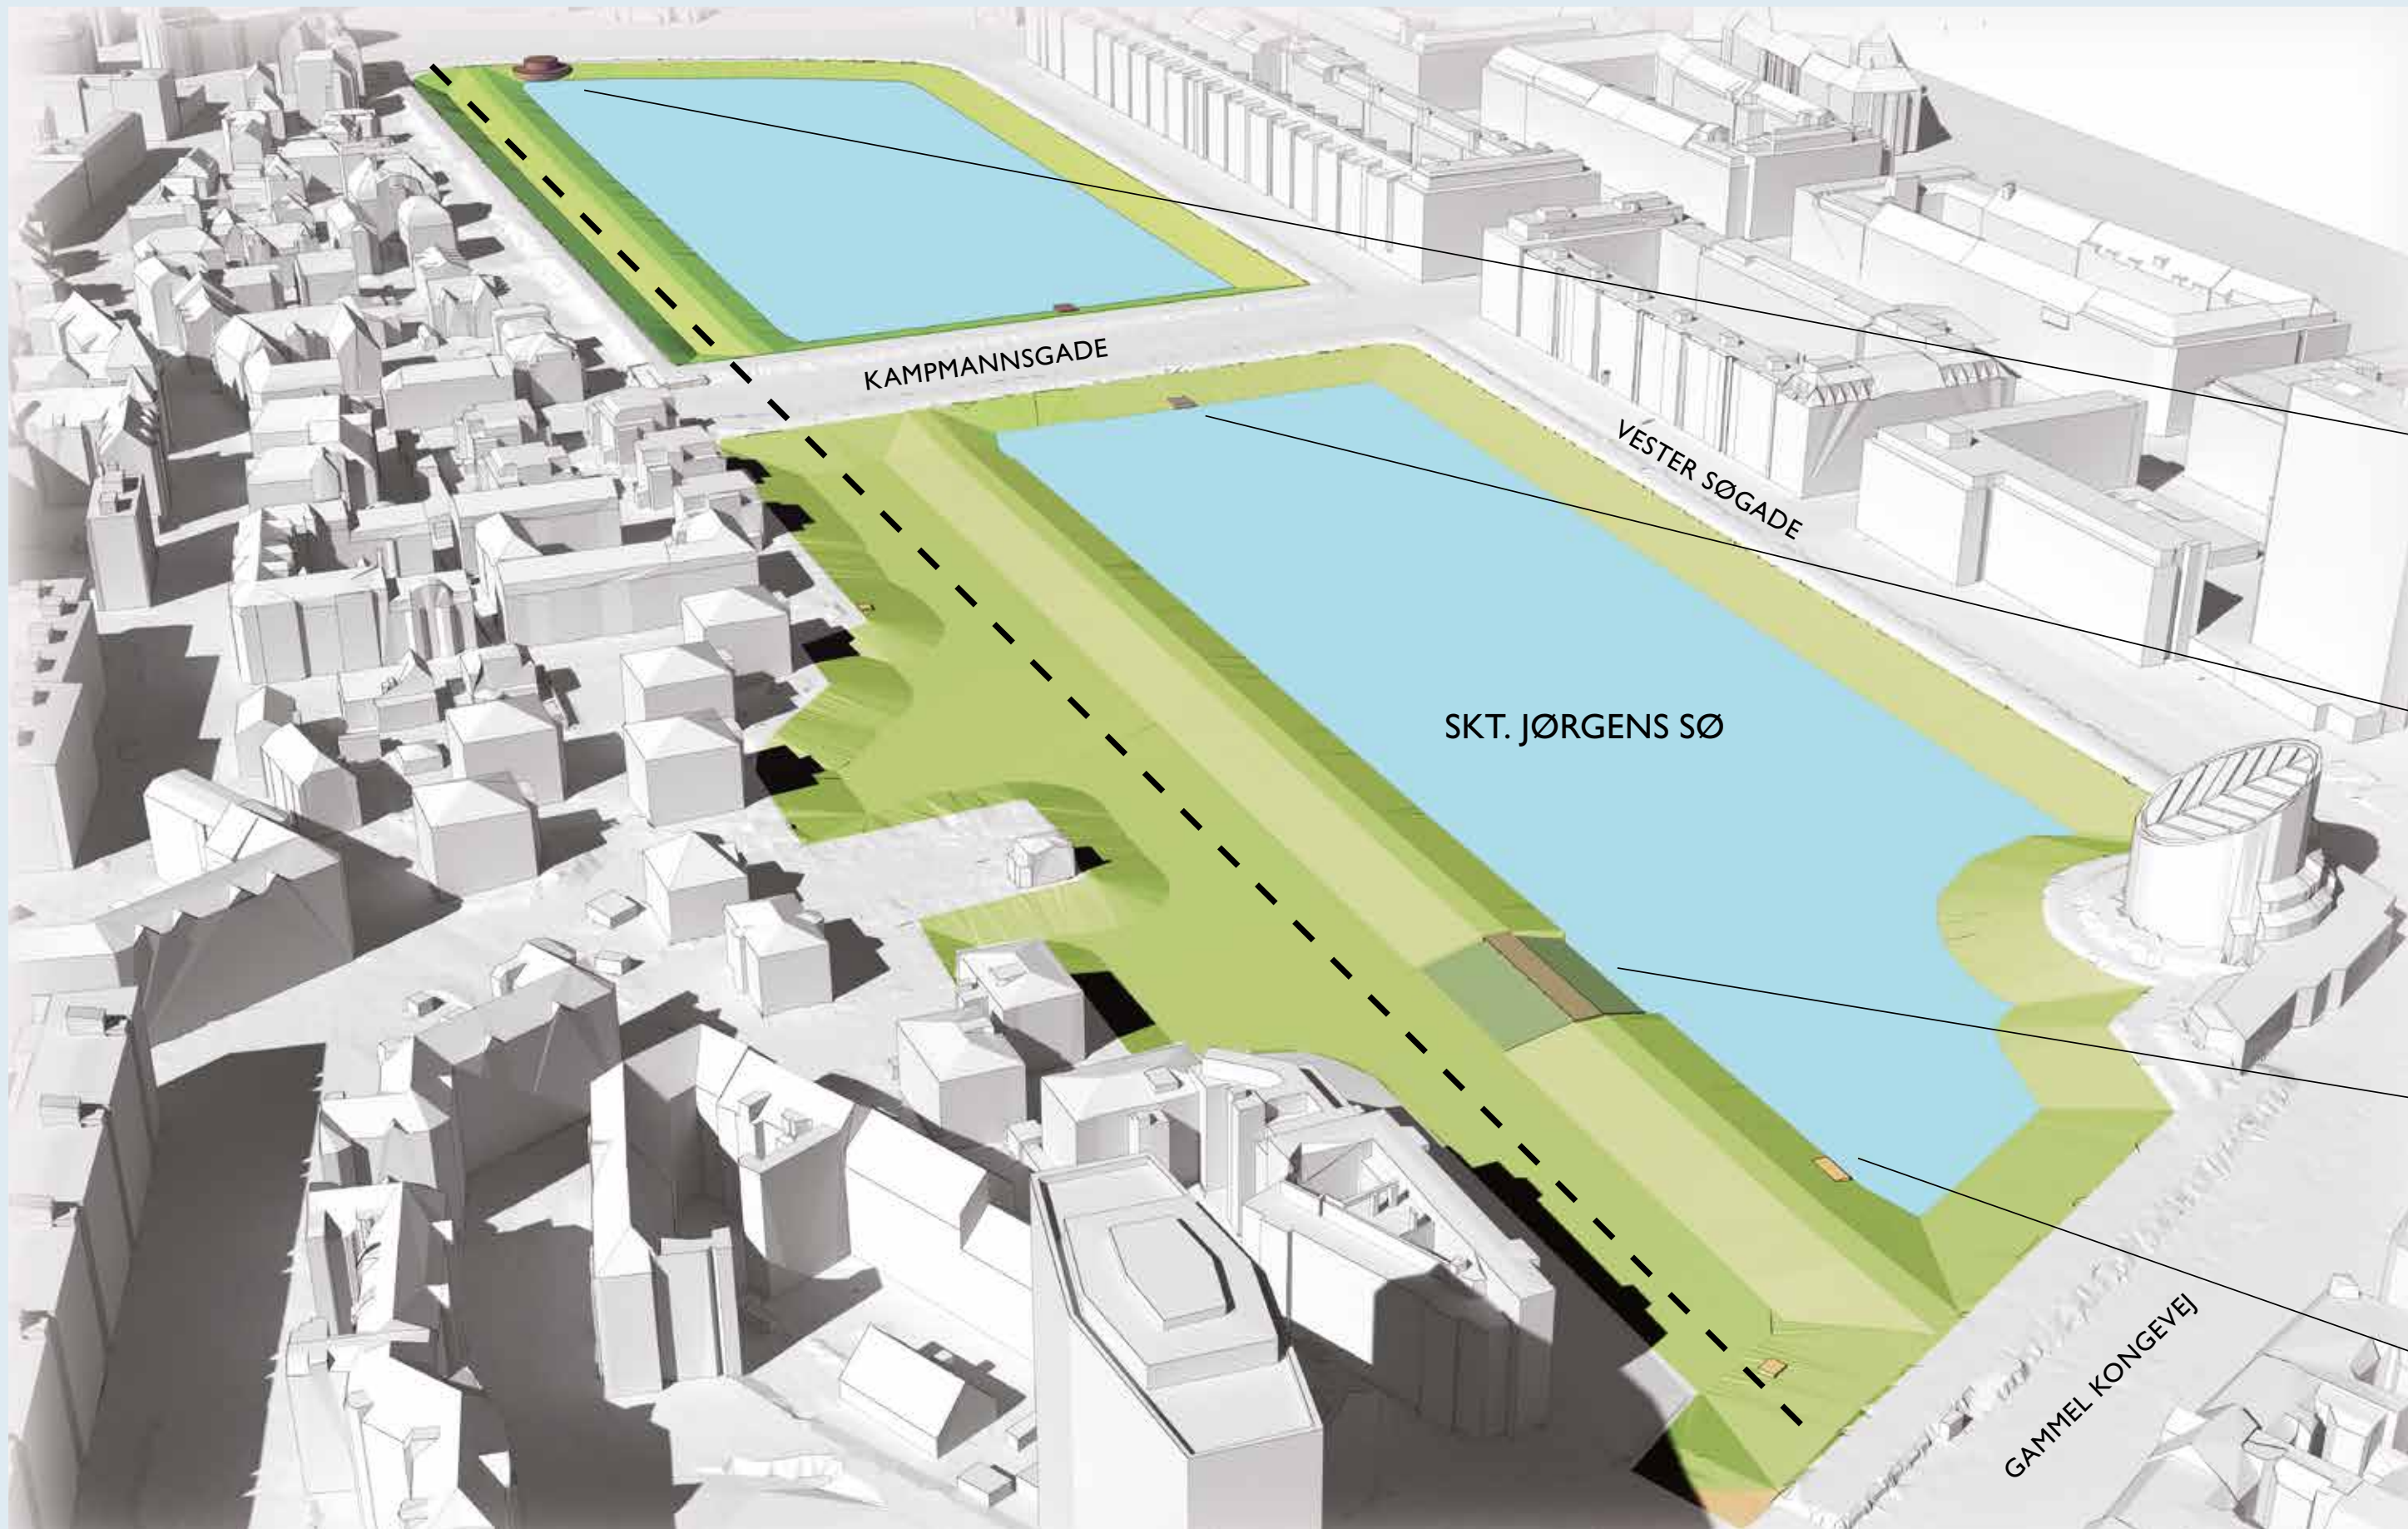

TØMPEPESTATION



HYDRAULISK FORBINDELSE MELLEM SØERNE



NØDOVERLØB



UDLØBSBYGVÆRK

## UDSIGT SKT. JØRGENS SØ

FØR MOD SØPAVILLONEN



EFTER



FØR MOD GAMMEL KONGEVEJ



EFTER



FØR MOD CODANHUSET




EFTER




## SNIT MÅL 1:500



FØR

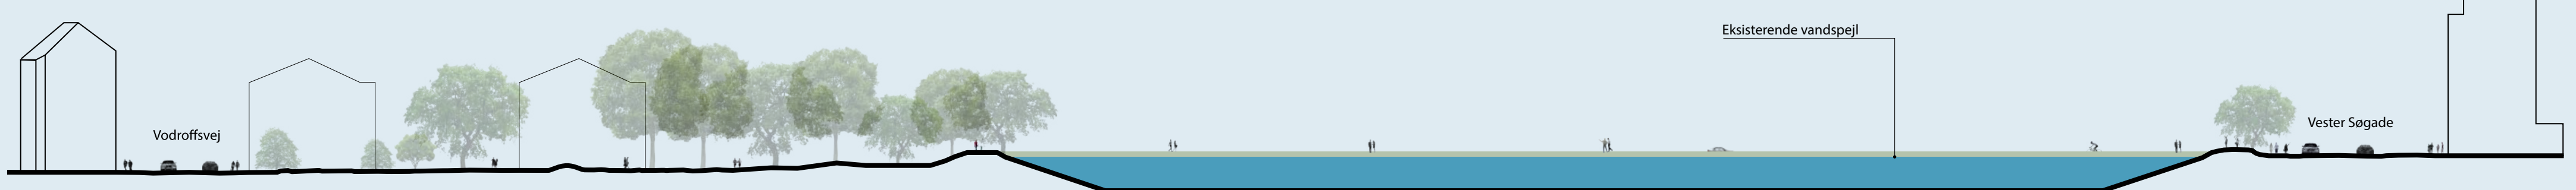

EFTER

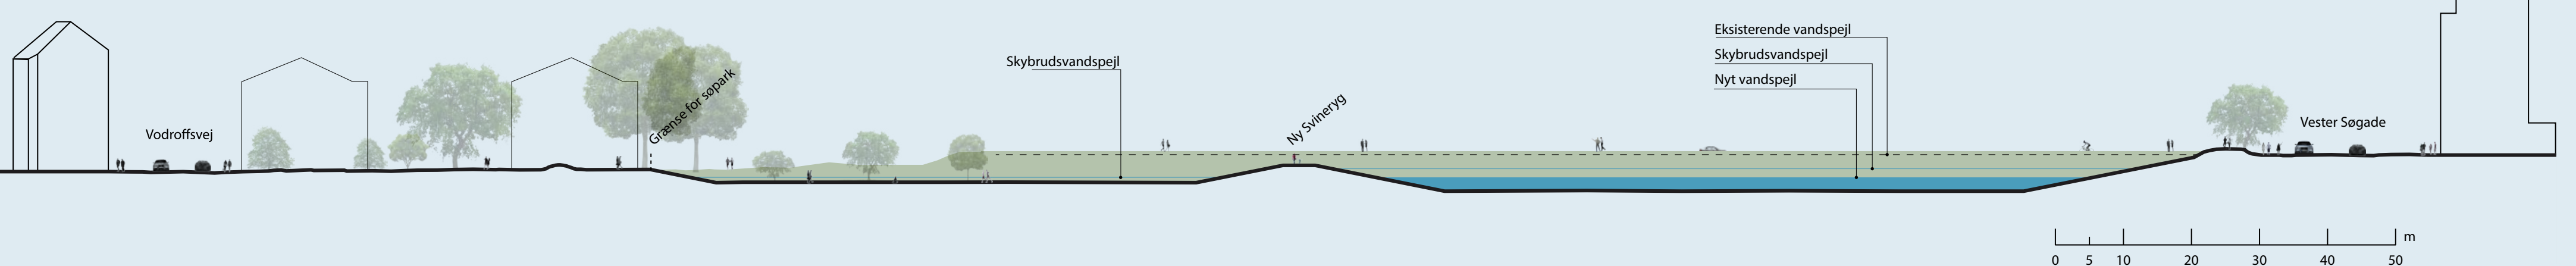


# SCENARIO 3

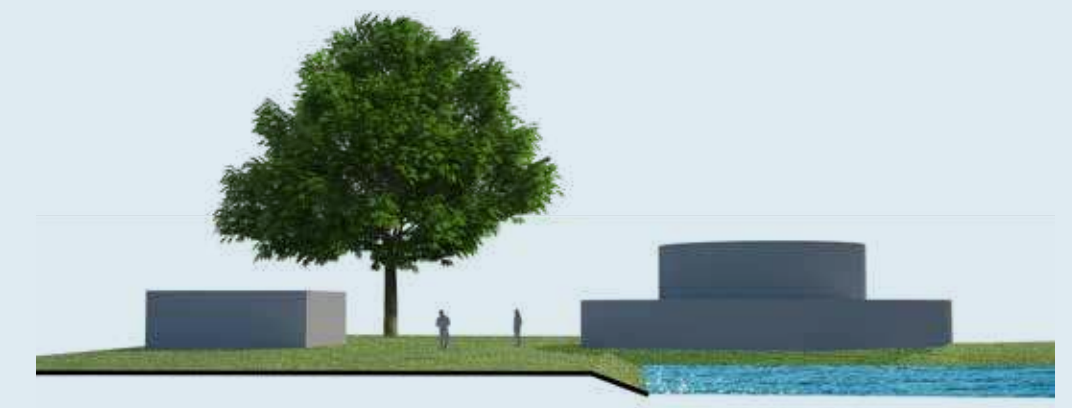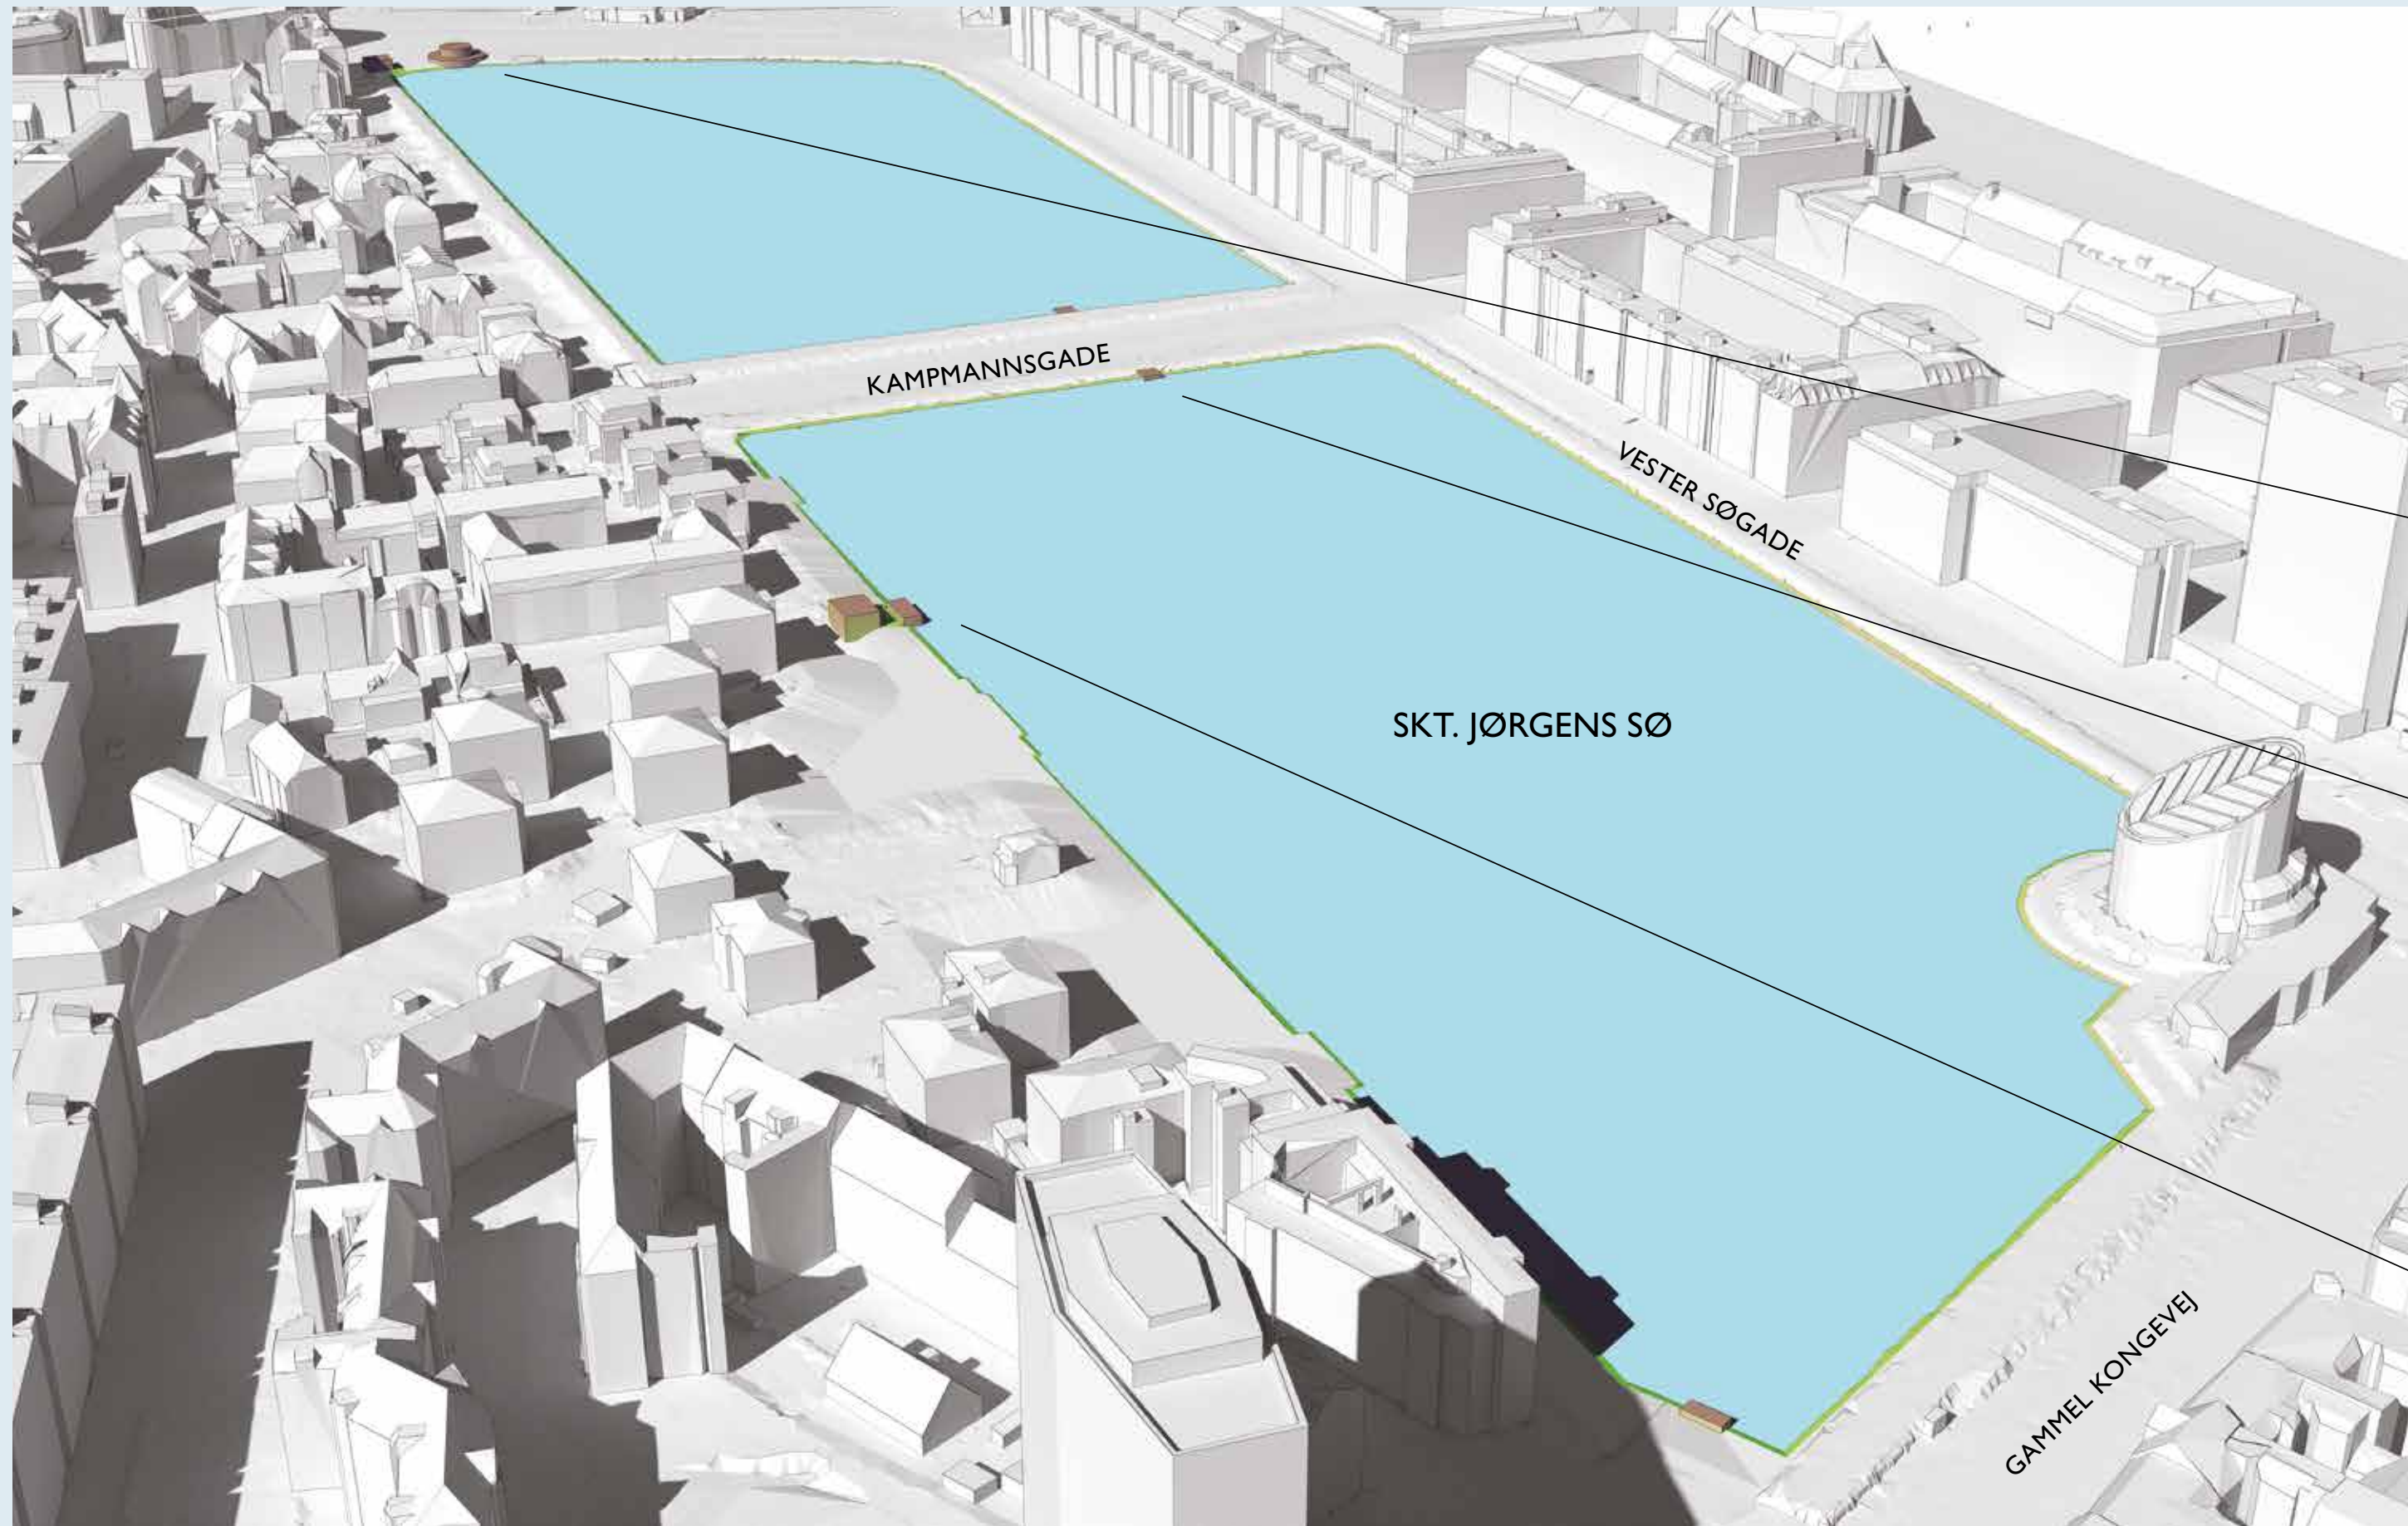

LØFTEPUMPESTATION OG TEKNIKHUS



HYDRAULISK FORBINDELSE MELLEM SØERNE

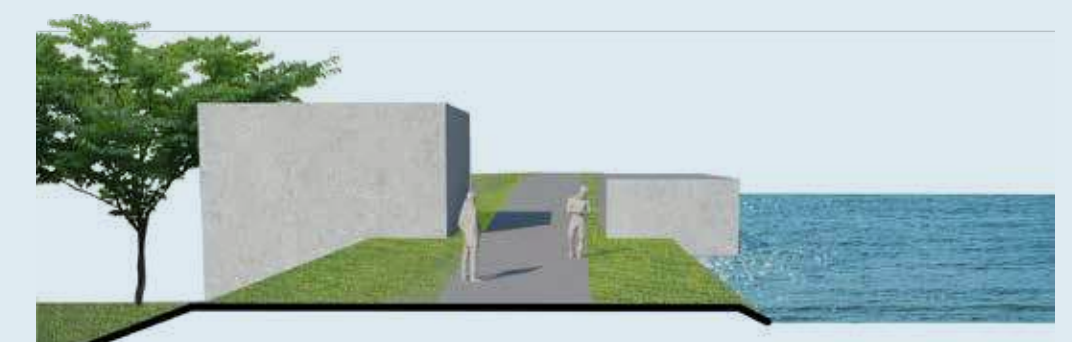

LØFTEPUMPESTATION OG TEKNIKHUS

## UDSIGT SKT. JØRGENS SØ

FØR MOD SØPAVILLONEN



EFTER



FØR MOD GAMMEL KONGEVEJ



EFTER



FØR MOD CODANHUSET




EFTER




## SNIT MÅL 1:500

FØR

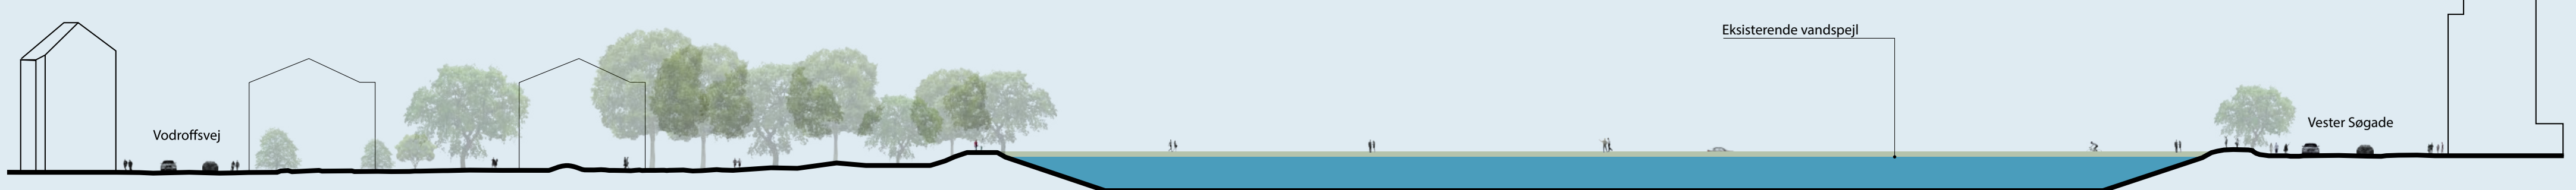

EFTER

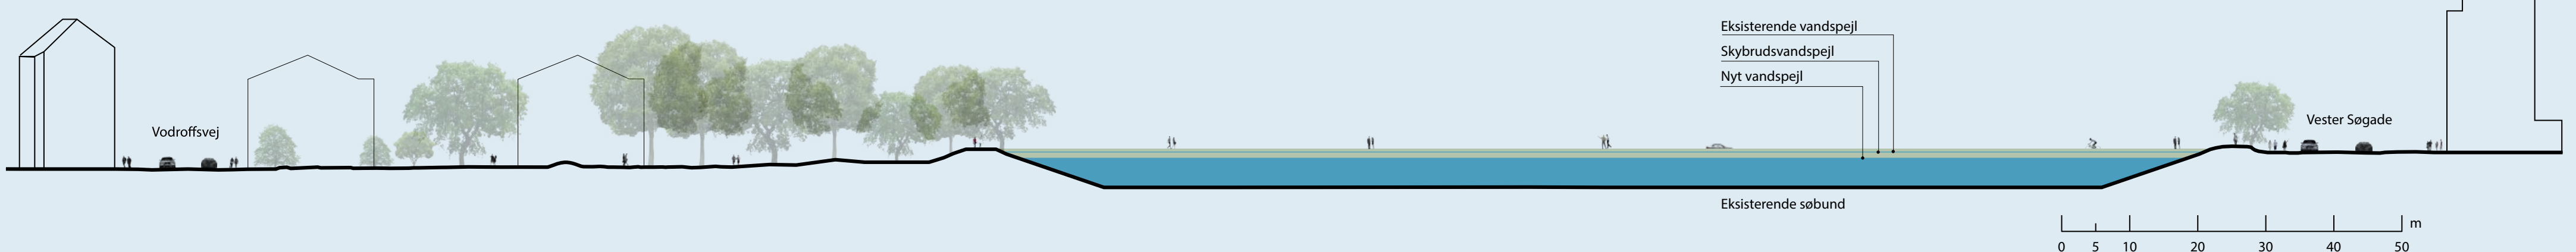

SKT. JØRGENS SØ — SKYBRUDSSIKRING

# POTENTIALER

