



BILAG 1: Arealerne omfattet af tillæggene

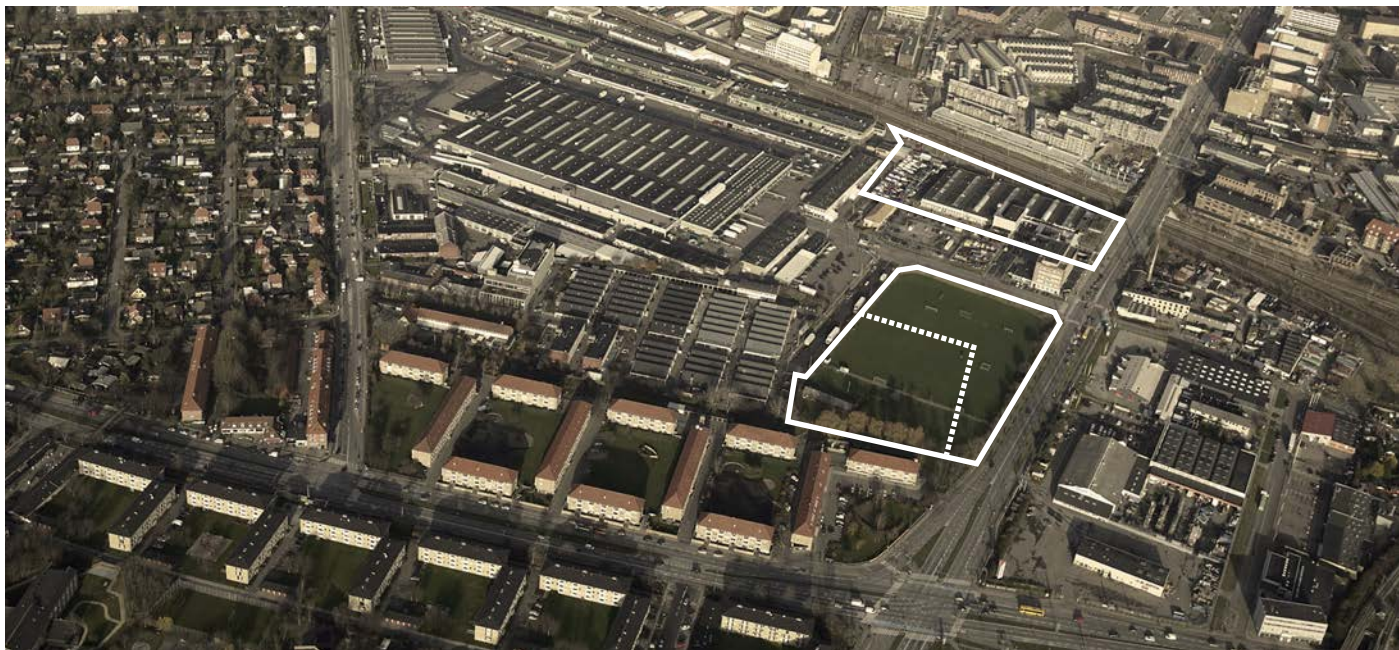

Luftfoto som viser området samt de arealer som omfattes af tillæg 1

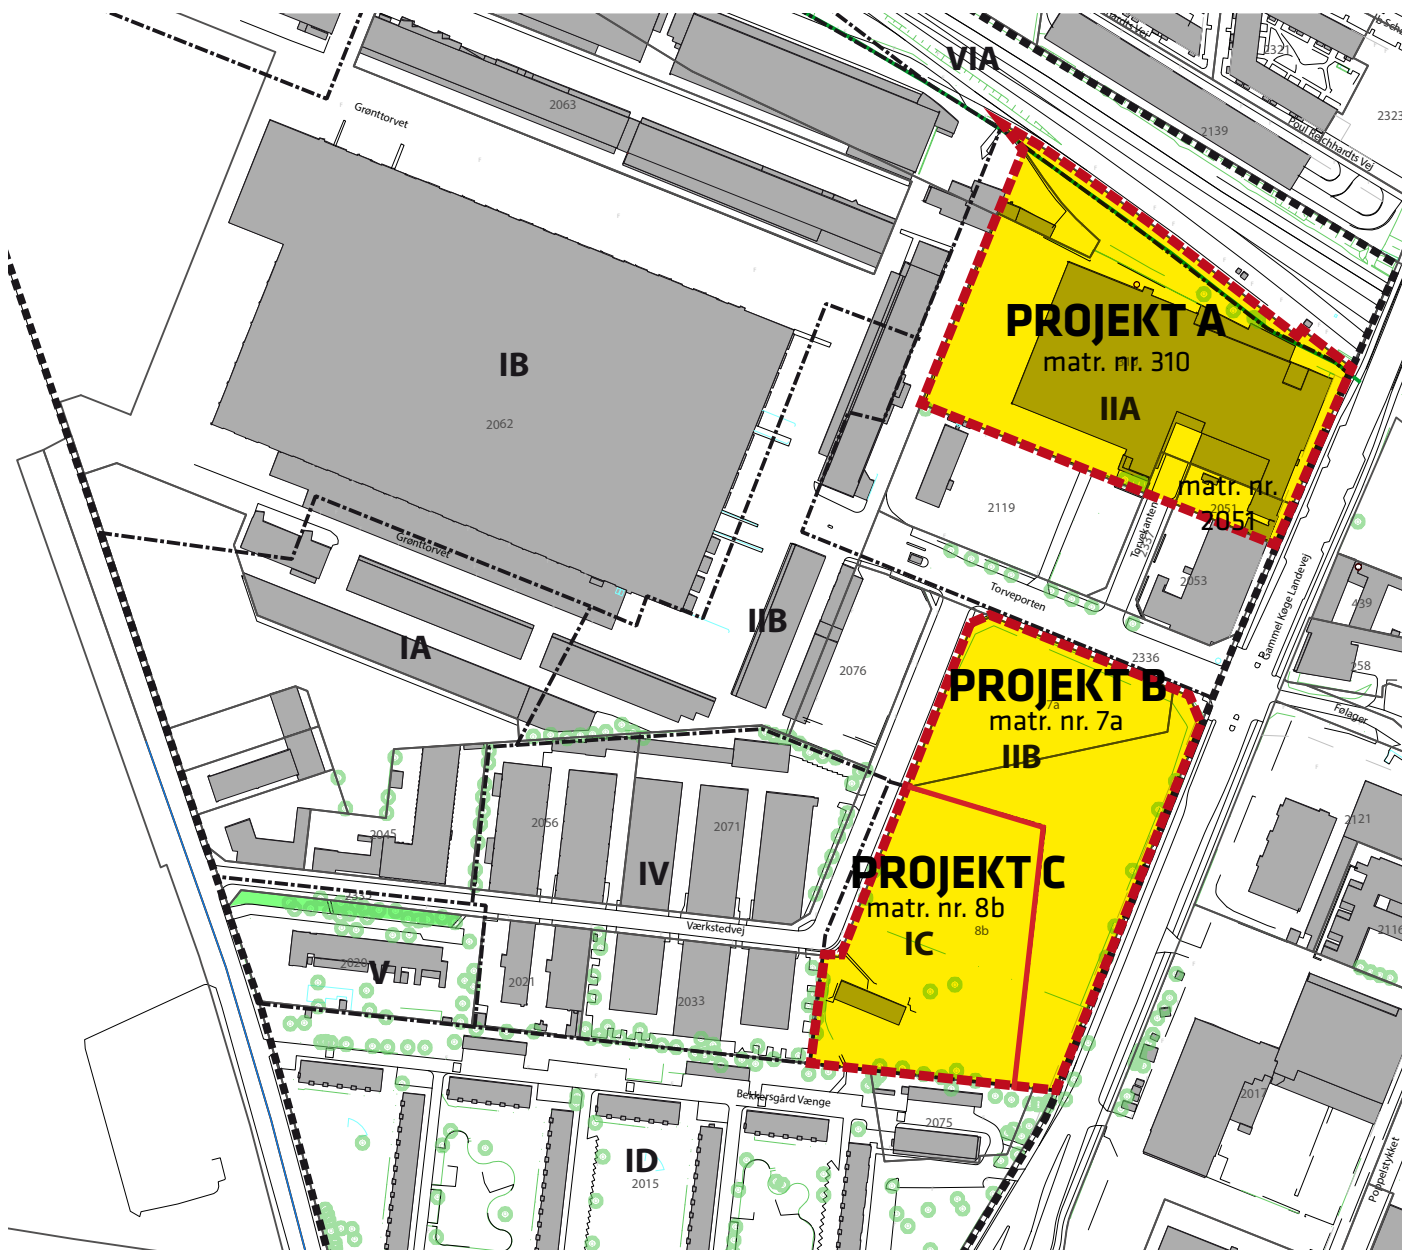


Kort som viser arealerne og projekt afgrænsninger

BILAG 1.a: Projekt A




Visualisering fra Ny Ellebjerg Station, øst.

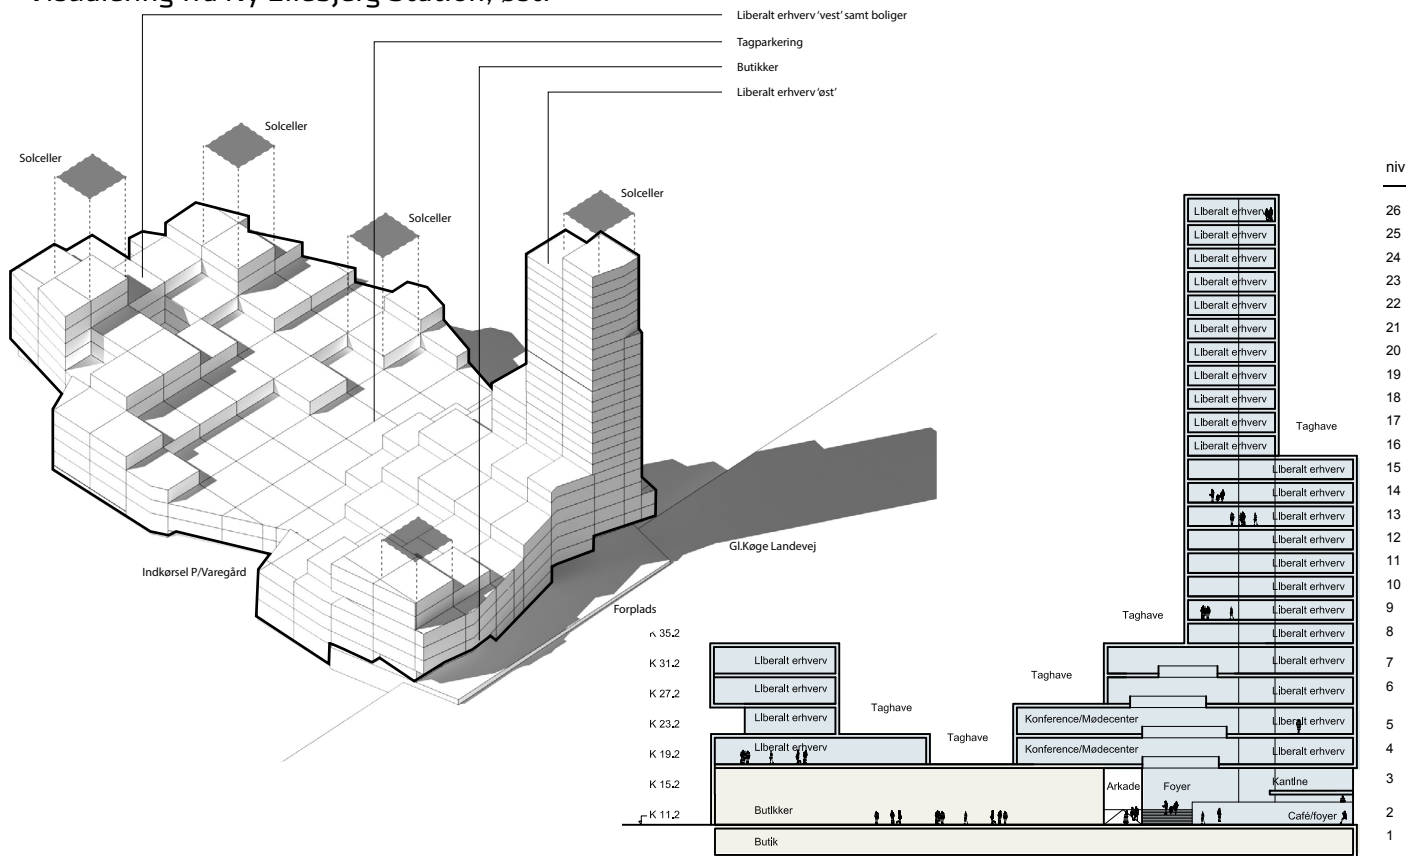

Bebyggelsens volumen

Snit i gennem bygningen, som viser højder og anvendelse

BILAG 1.b: Projekt B

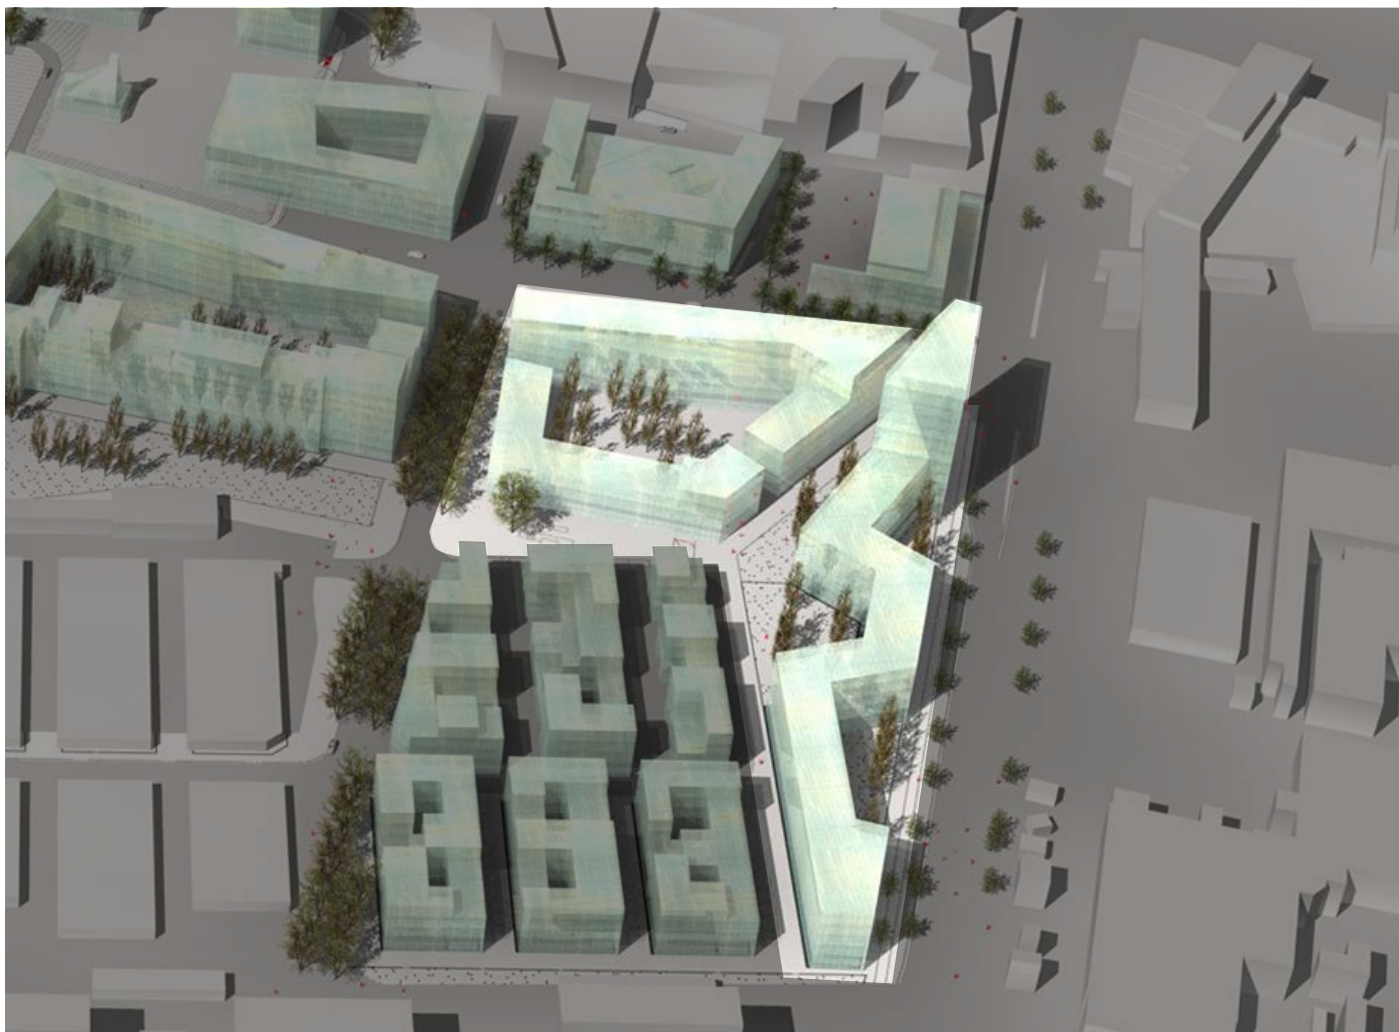

Bebyggelses principper fra lokalplan nr. 462




Principelt byrumsplan for hele Grønttorvets del af området

BILAG 1.c: Projekt C



Bebyggelsesplan

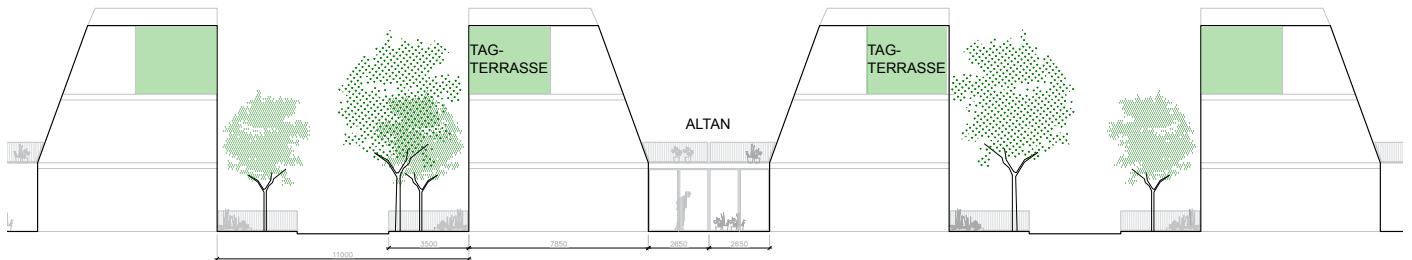

FORHAVE GADE FORHAVE LYSGÅRD FORHAVE GADE FORHAVE

Snit



Modelfotos